




Plan d'ensemble de la ligne de BHNS

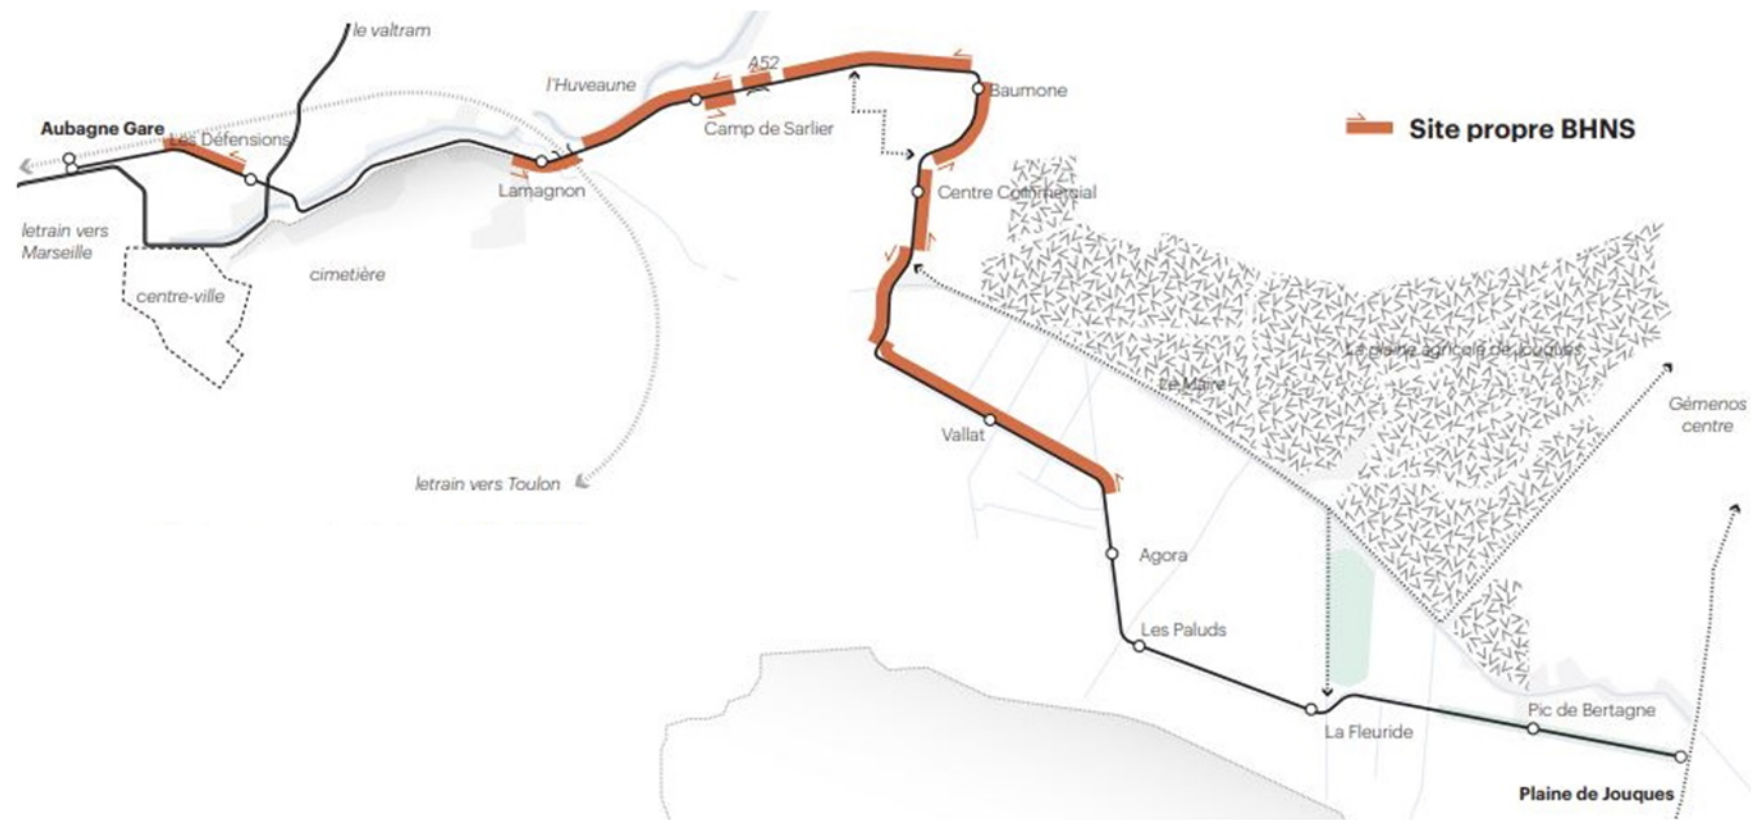

Plan d'ensemble de la voie verte

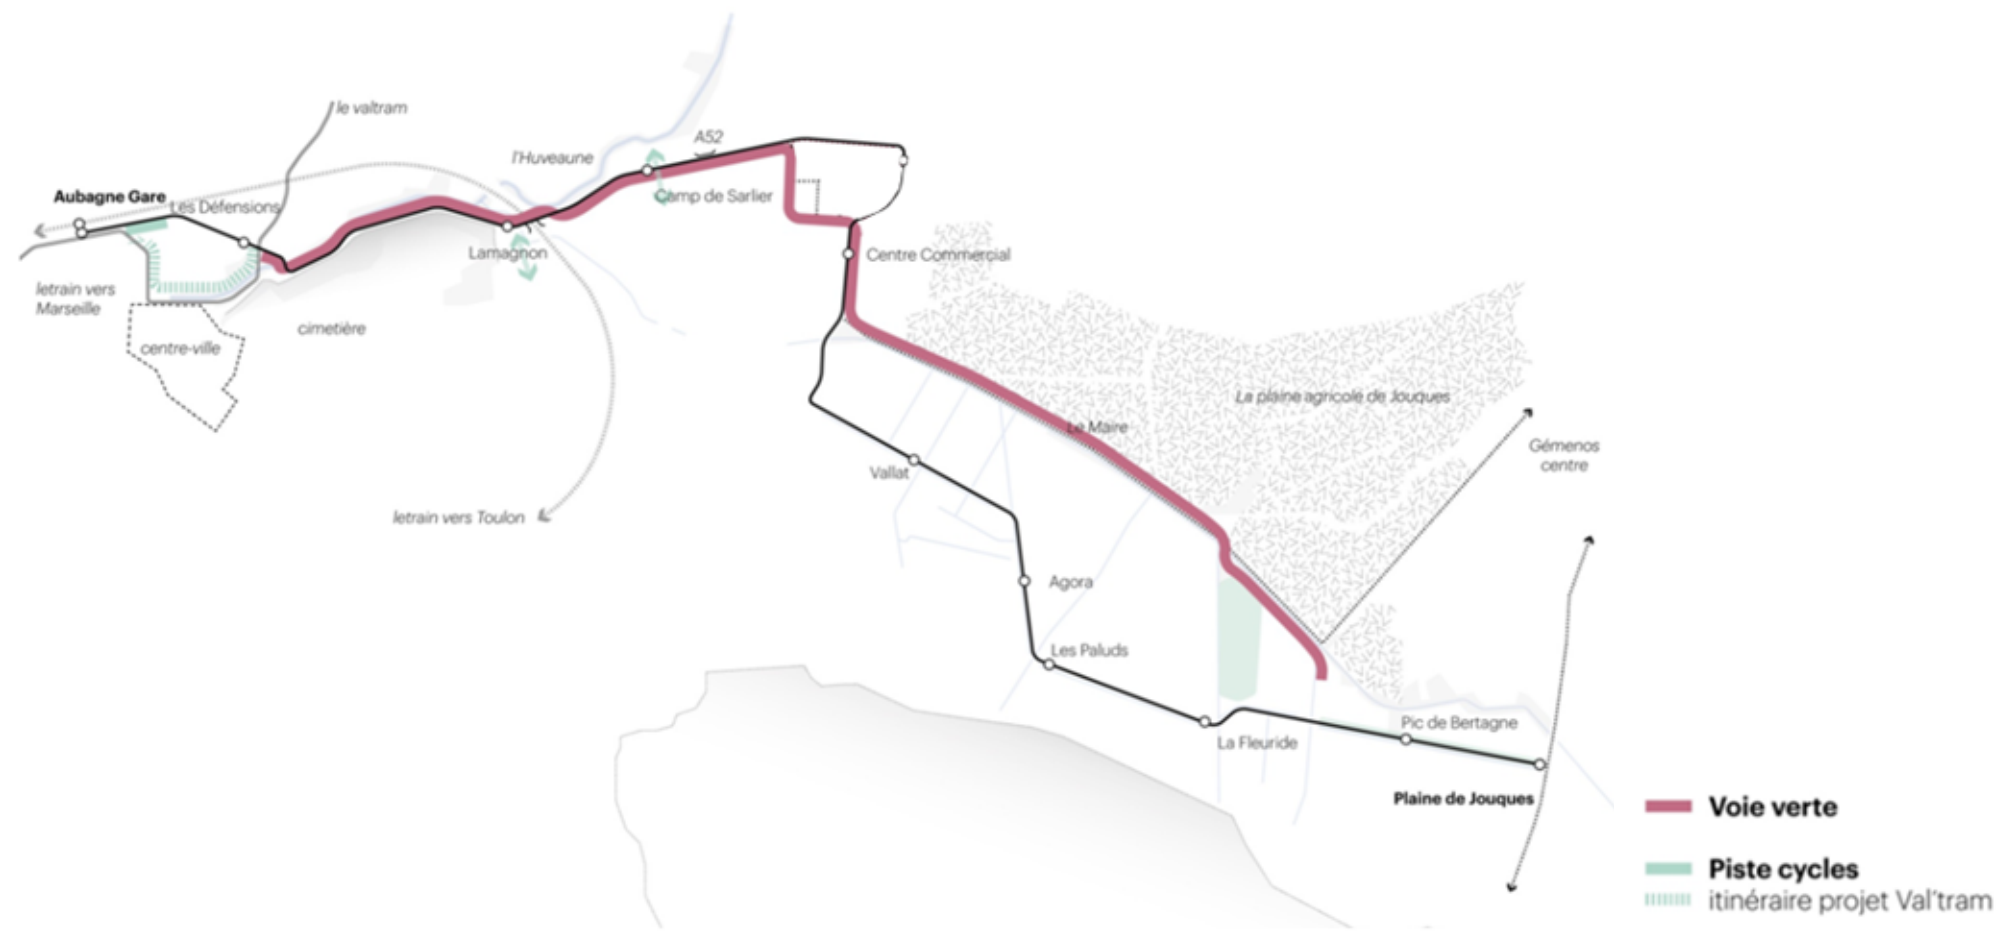


Plans de masse de la ligne de BHNS

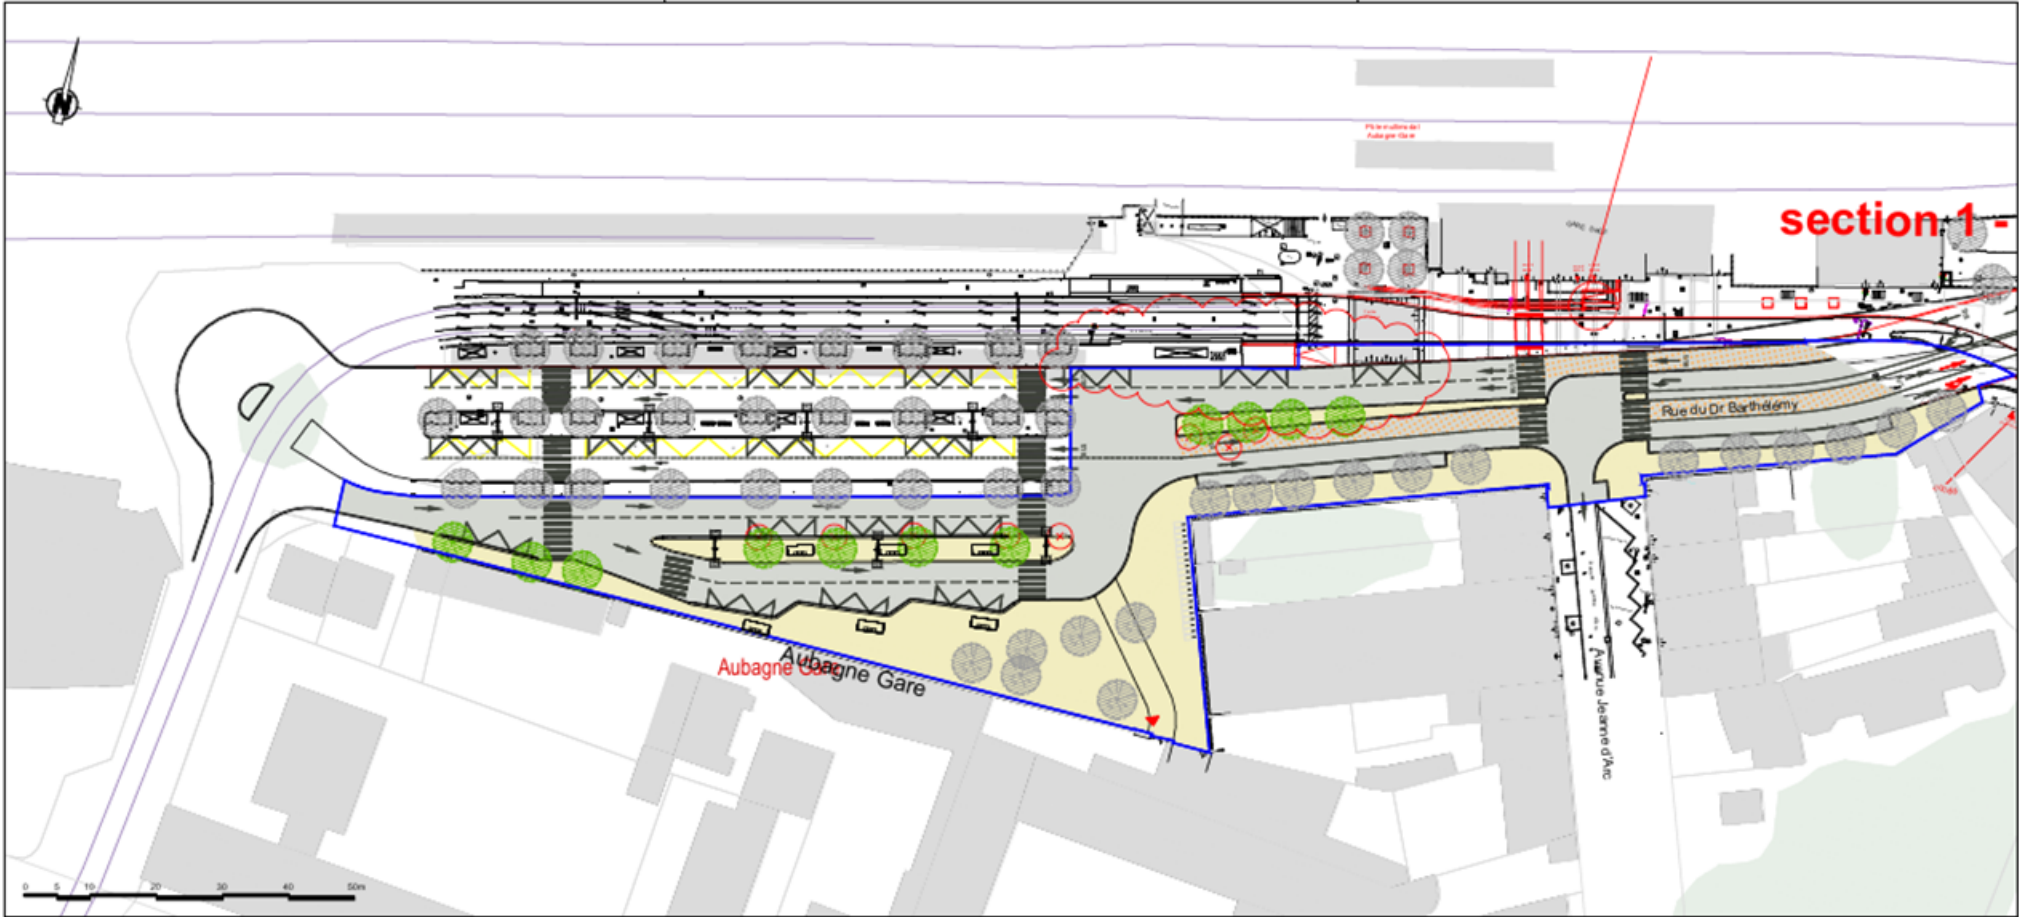

Légende

- station BHNS simple 15m
- station BHNS double 26m
- chaussée
- voie BHNS
- trottoir
- voie verte (piétons | cycles)
- espaces verts
- arbres existants
- arbres projet
- arbres supprimés
- stationnement
- assise béton
- galets béton
- bloc assise béton
- arceau vélos
- banc

mât éclairage LEXIK 8m + feu arrière piéton
mât double feu LEXIK 6m
mât piéton
applique TITAN sous ouvrage SNCF
éclairage spécifique en station
balisage Nowatt Crystal de la voie verte

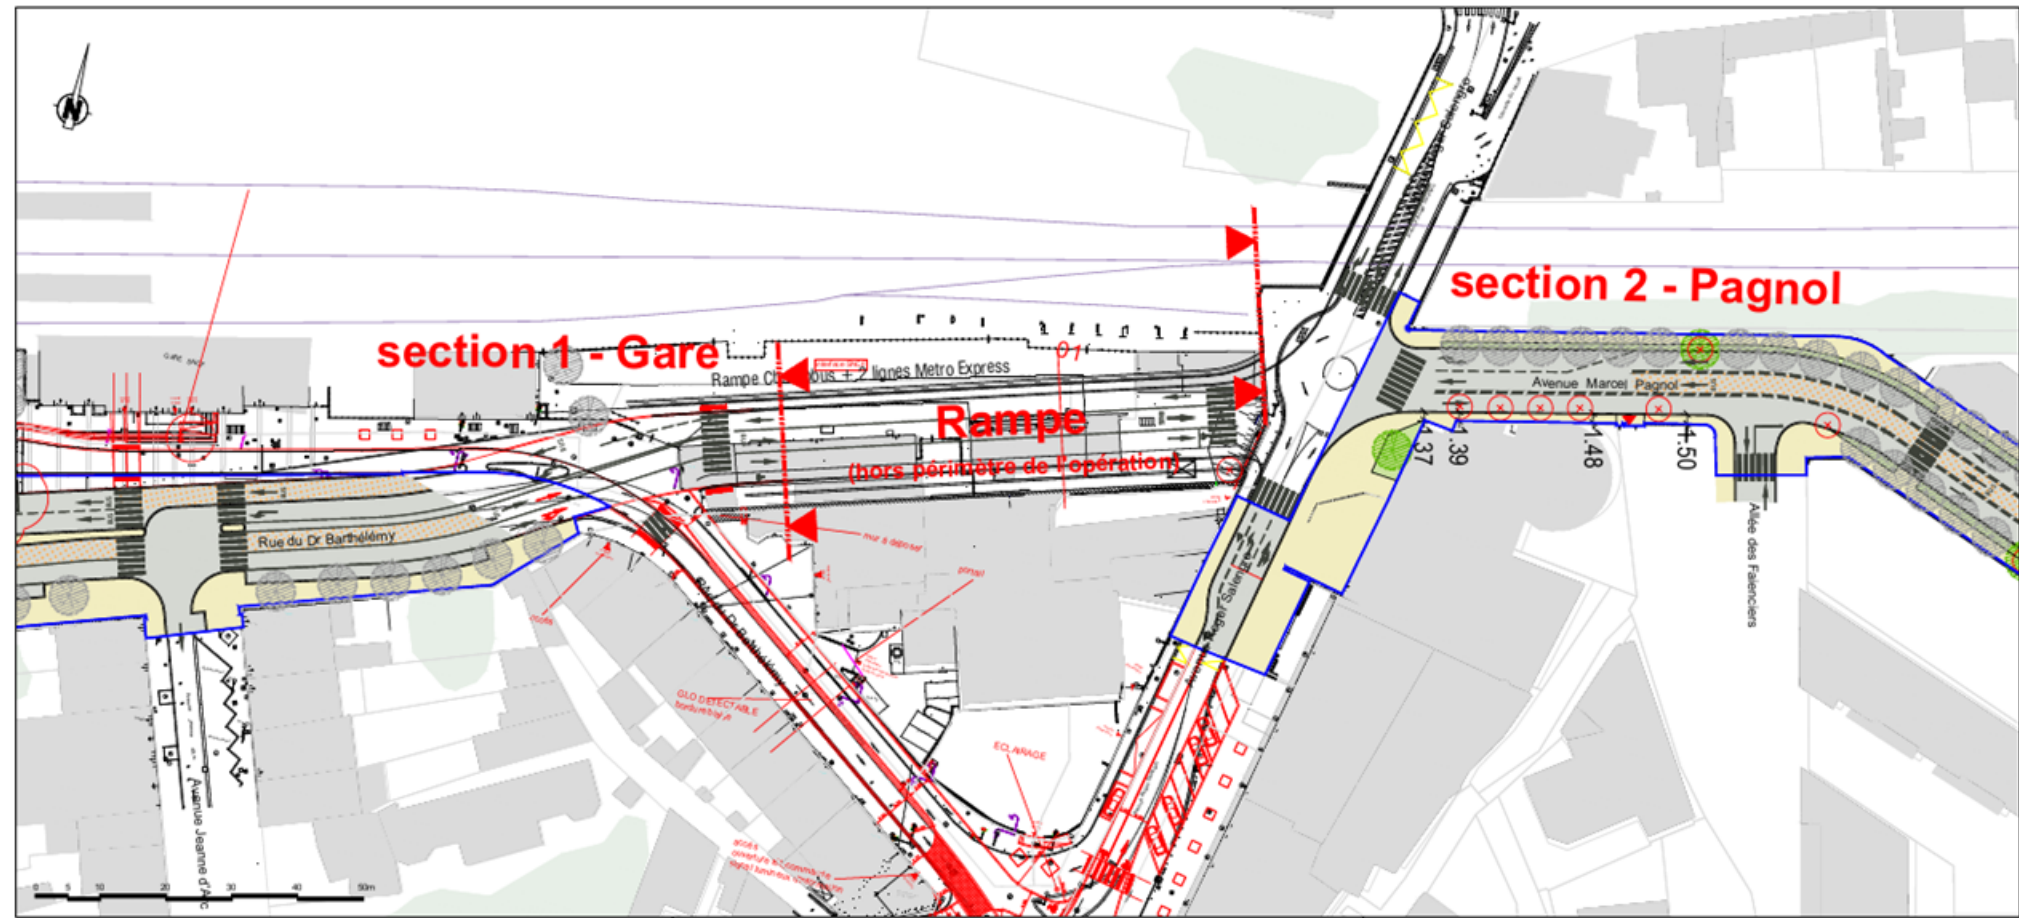

BHNS LEBUS+
Réalisation de la ligne de
Bus à Haut Niveau de Service / Chronobus
entre la Gare d'Aubagne et la Z.I. Les Paluds

AVANT - PROJET
PLAN MASSE

Représentation schématisée de la ligne de BHNS LEBUS+.

ECHELLE : 1/500

Indice	Date	Auteur	Contrôle	Observations
1	10/09/2017	...	...	...
2	10/09/2017	...	...	...
3	10/09/2017	...	...	...

egis **ilex**

VMA200067 | AVP | 2101 | PLA | ILEX | P01 | VOI |




- | | | | |
|---|-------------------------------|---|-------------------|
|  | station BHNS simple 15m |  | assise béton |
|  | station BHNS double 26m |  | galets béton |
|  | chaussée |  | bloc assise béton |
|  | voie BHNS |  | arceau vélos |
|  | trottoir |  | banc |
|  | voie verte (piétons cycles) | | |
|  | espaces verts | | |
|  | arbres existants | | |
|  | arbres projet | | |
|  | arbres supprimés | | |
|  | stationnement | | |
- mât éclairage LEXIK 8m + feu arrière piéton
-  mât double feu LEXIK 6m
- mât piéton
- applique TITAN sous ouvrage SNCF
- éclairage spécifique en station
-  balisage Nowatt Crystal de la voie verte



Faconed
GROUPS PUBLIC EXP

BHNS LEBUS+
Réalisation de la ligne de
Bus à Haut Niveau de Service / Chronobus
entre la Gare d'Aubagne et la Z.I. Les Paluds

AVANT - PROJET
PLAN MASSE

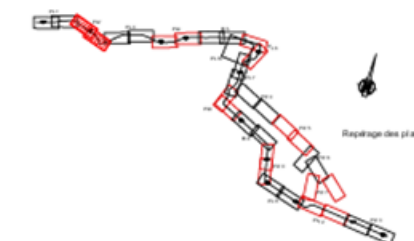

ECHELLE : 1/500



Indice	Data	Autore	Contatto	Osservazioni
A	2013-03-02-1	561-0000	Nr	Primo e se più sono
B	2013-03-02-1	000	Nr	Non fare il 4 (soltanto numeri) non più ridotti. Ritard e rimpiazza via
C	2013-03-02-2	000	Nr	Primo, non, solo, sono, più, più, più




800-255-2555 • 877-846-8461
100 Boulevard des Méditerranéennes, 135 000
© 2017 Société Générale




VMA200067	AVP	2102	PLA	ILEX		P02	VOI	K
-----------	-----	------	-----	------	--	-----	-----	---

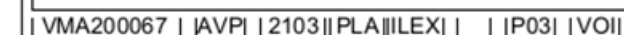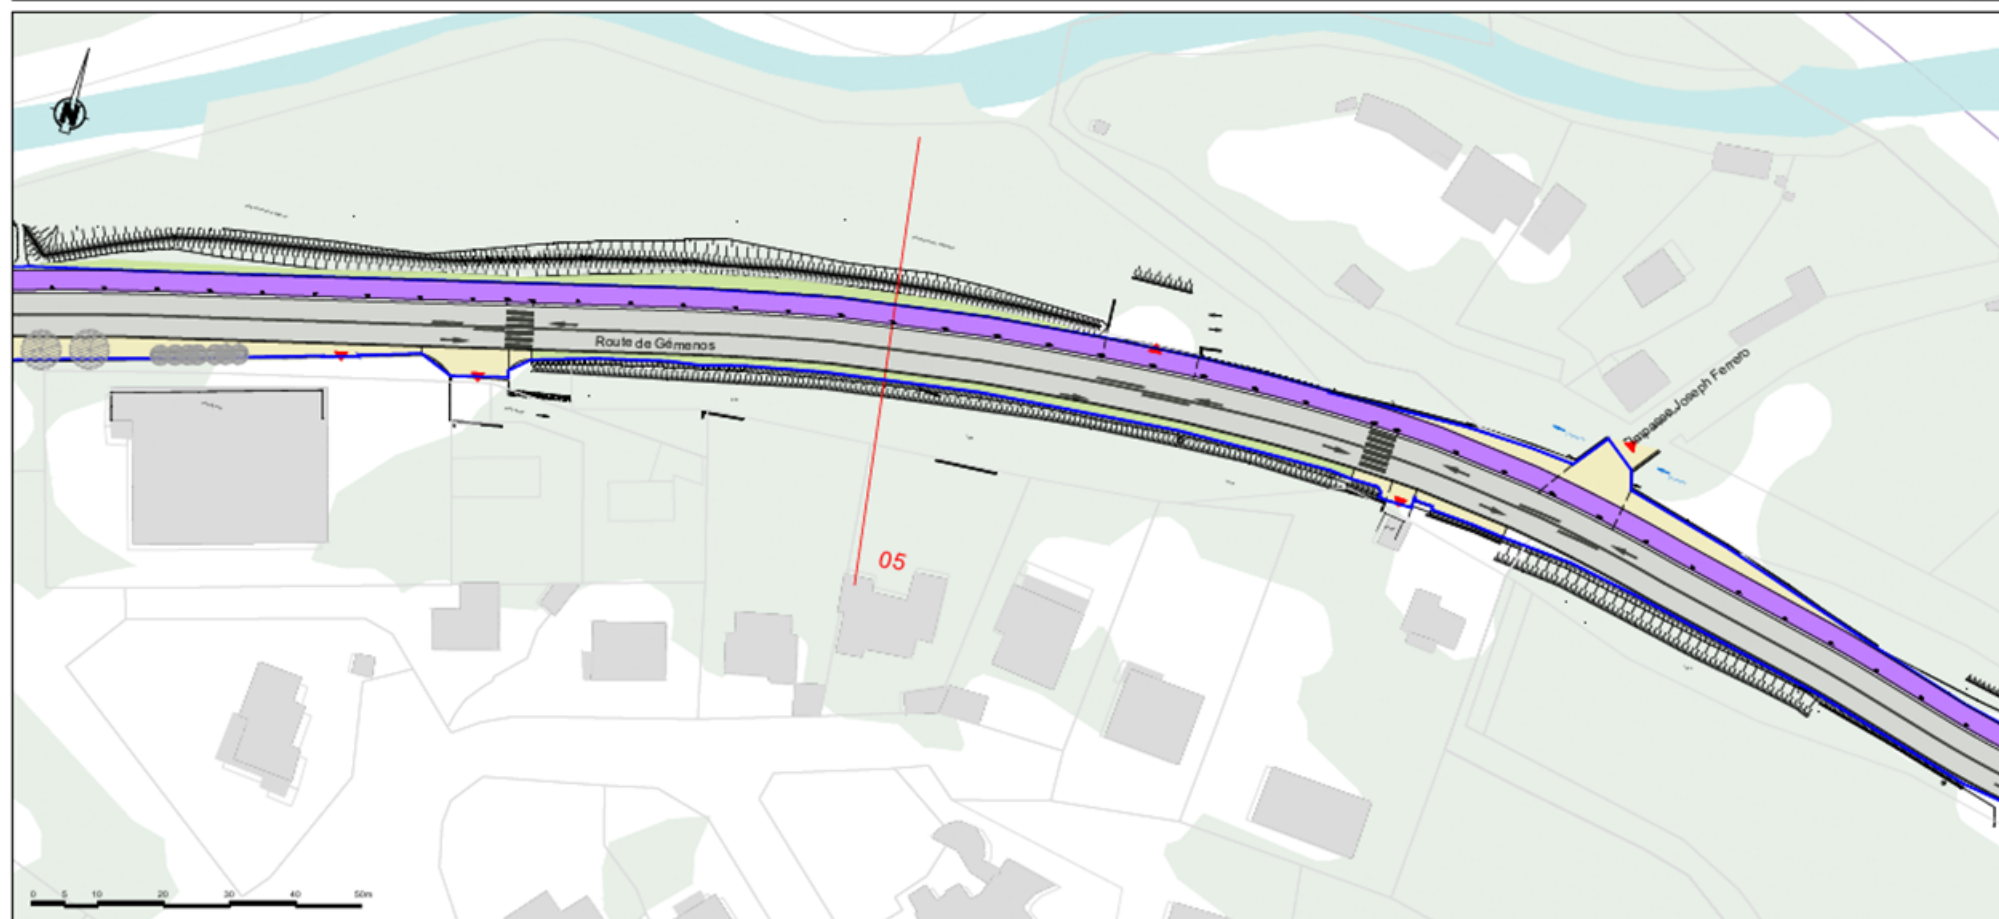

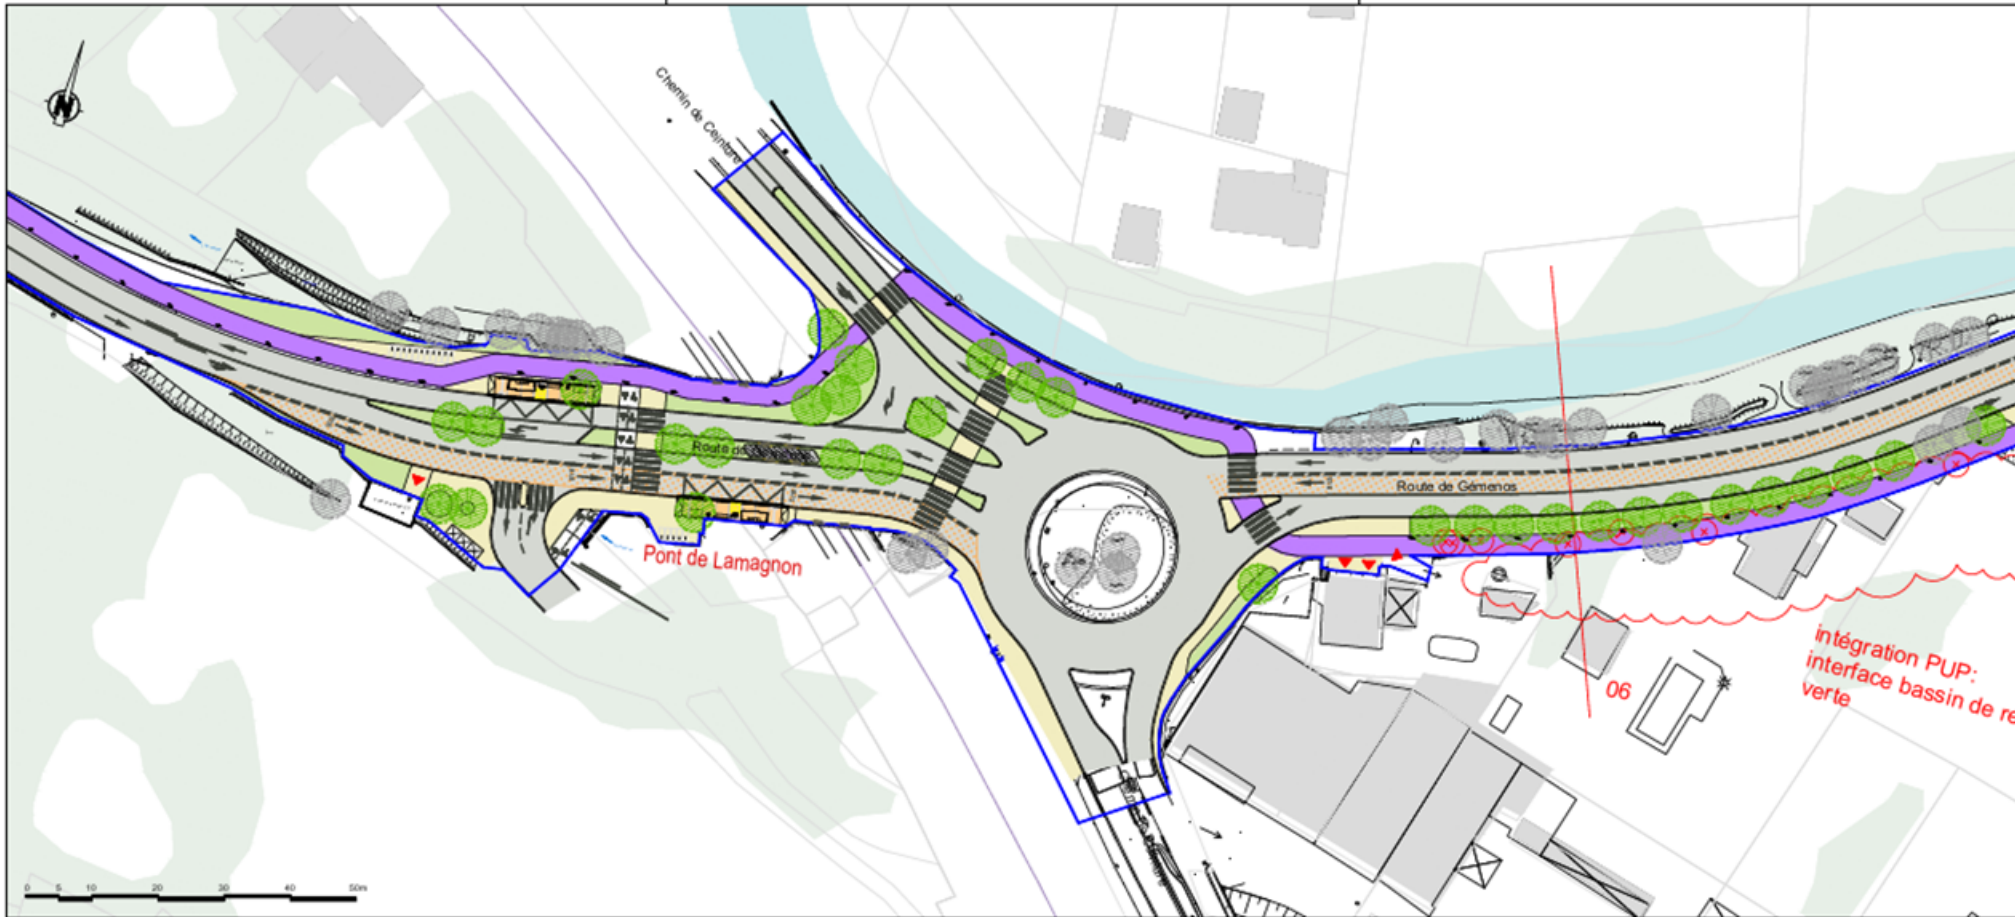

Légende

- station BHNS simple 15m
 - station BHNS double 26m
 - chaussée
 - voie BHNS
 - trottoir
 - voie verte (piétons | cycles)
 - espaces verts
 - arbres existants
 - arbres projet
 - arbres supprimés
 - stationnement
 - assise béton
 - galets béton
 - bloc assise béton
 - arceau vélos
 - banc
- mât éclairage LEXIK 8m + feu arrière piéton
mât double feu LEXIK 6m
mât piéton
applique TITAN sous ouvrage SNCF
éclairage spécifique en station
balisage Nowatt Crystal de la voie verte

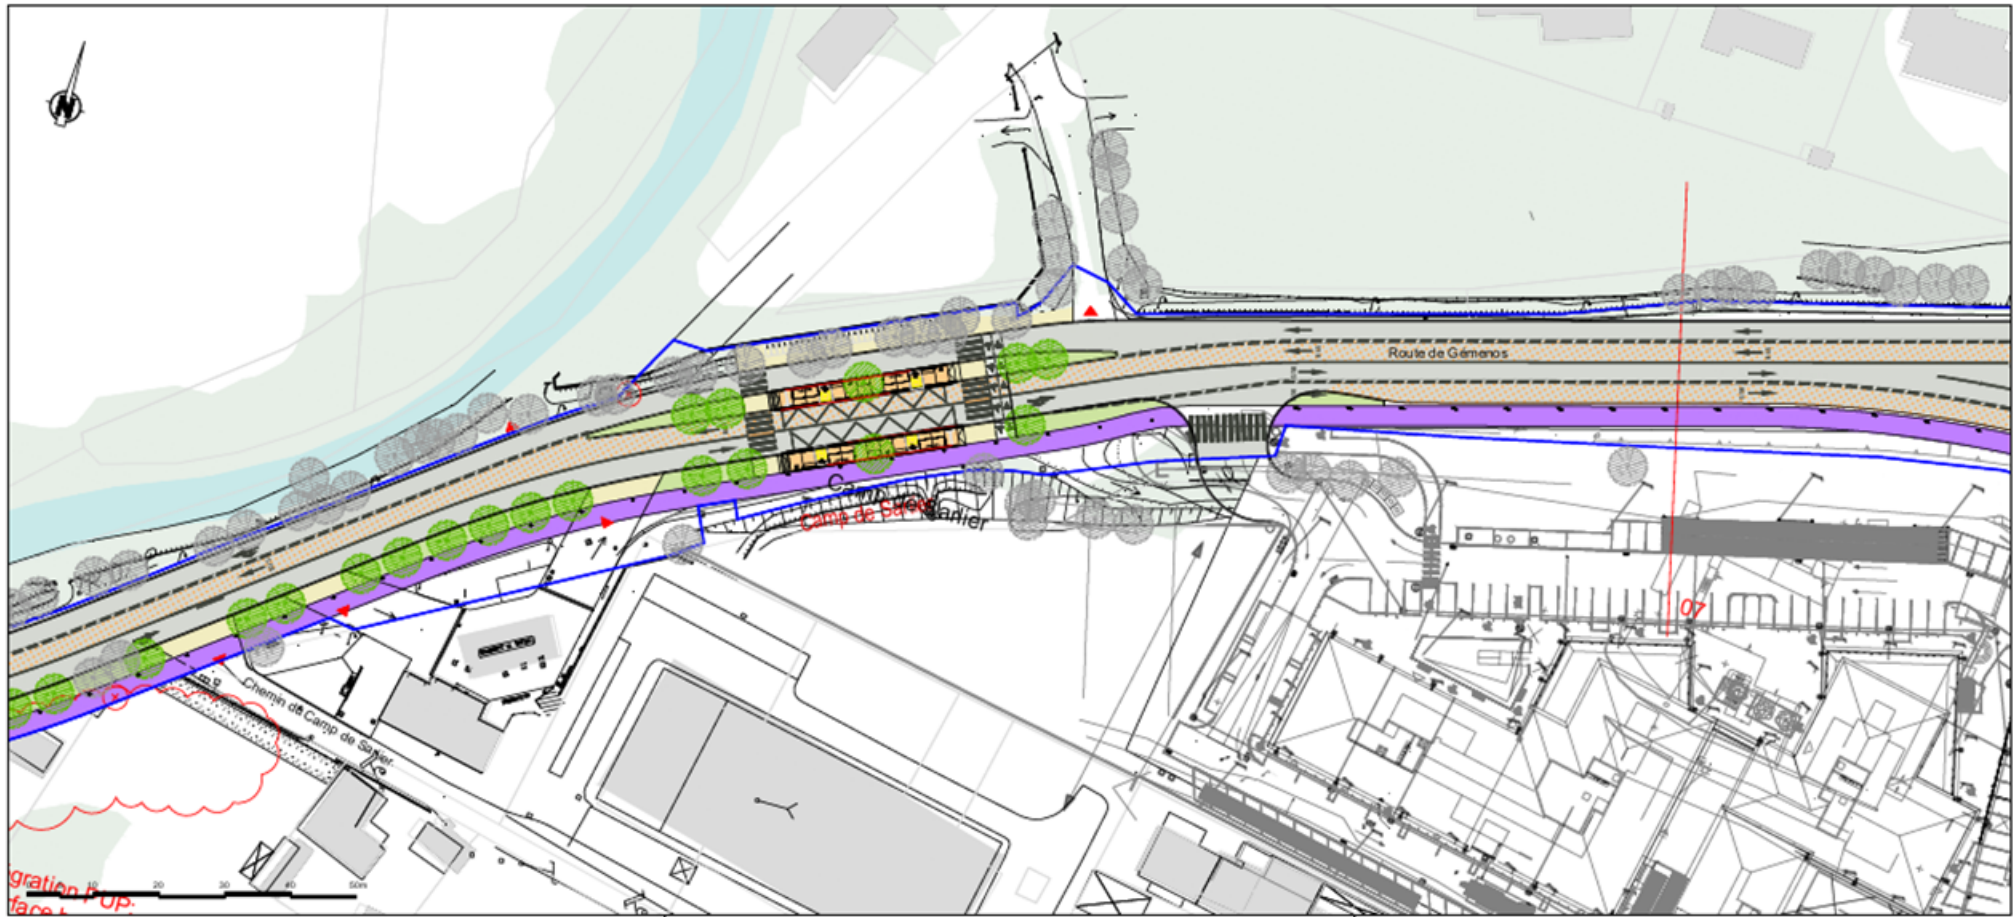


AIX
MARSEILLE
PROVENCE

Faconeo

BHNS LEBUS+
Réalisation de la ligne de
Bus à Haut Niveau de Service / Chronobus
entre la Gare d'Aubagne et la Z.I. Les Paluds

AVANT - PROJET
PLAN MASSE

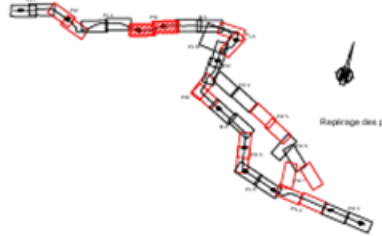

ECHELLE : 1/500

Indice	Date	Auteur	Contrôle	Observations
1	2020-01-15	AVP	AVP	Plan de masse
2	2020-01-15	AVP	AVP	Plan de masse
3	2020-01-15	AVP	AVP	Plan de masse


egis

RED D'ÉVALUATION ET DE TRANSPORTS

SAIX

illex

VMA200067 | AVP | 2104 | PLA | ILEX | P04 | VOI | C

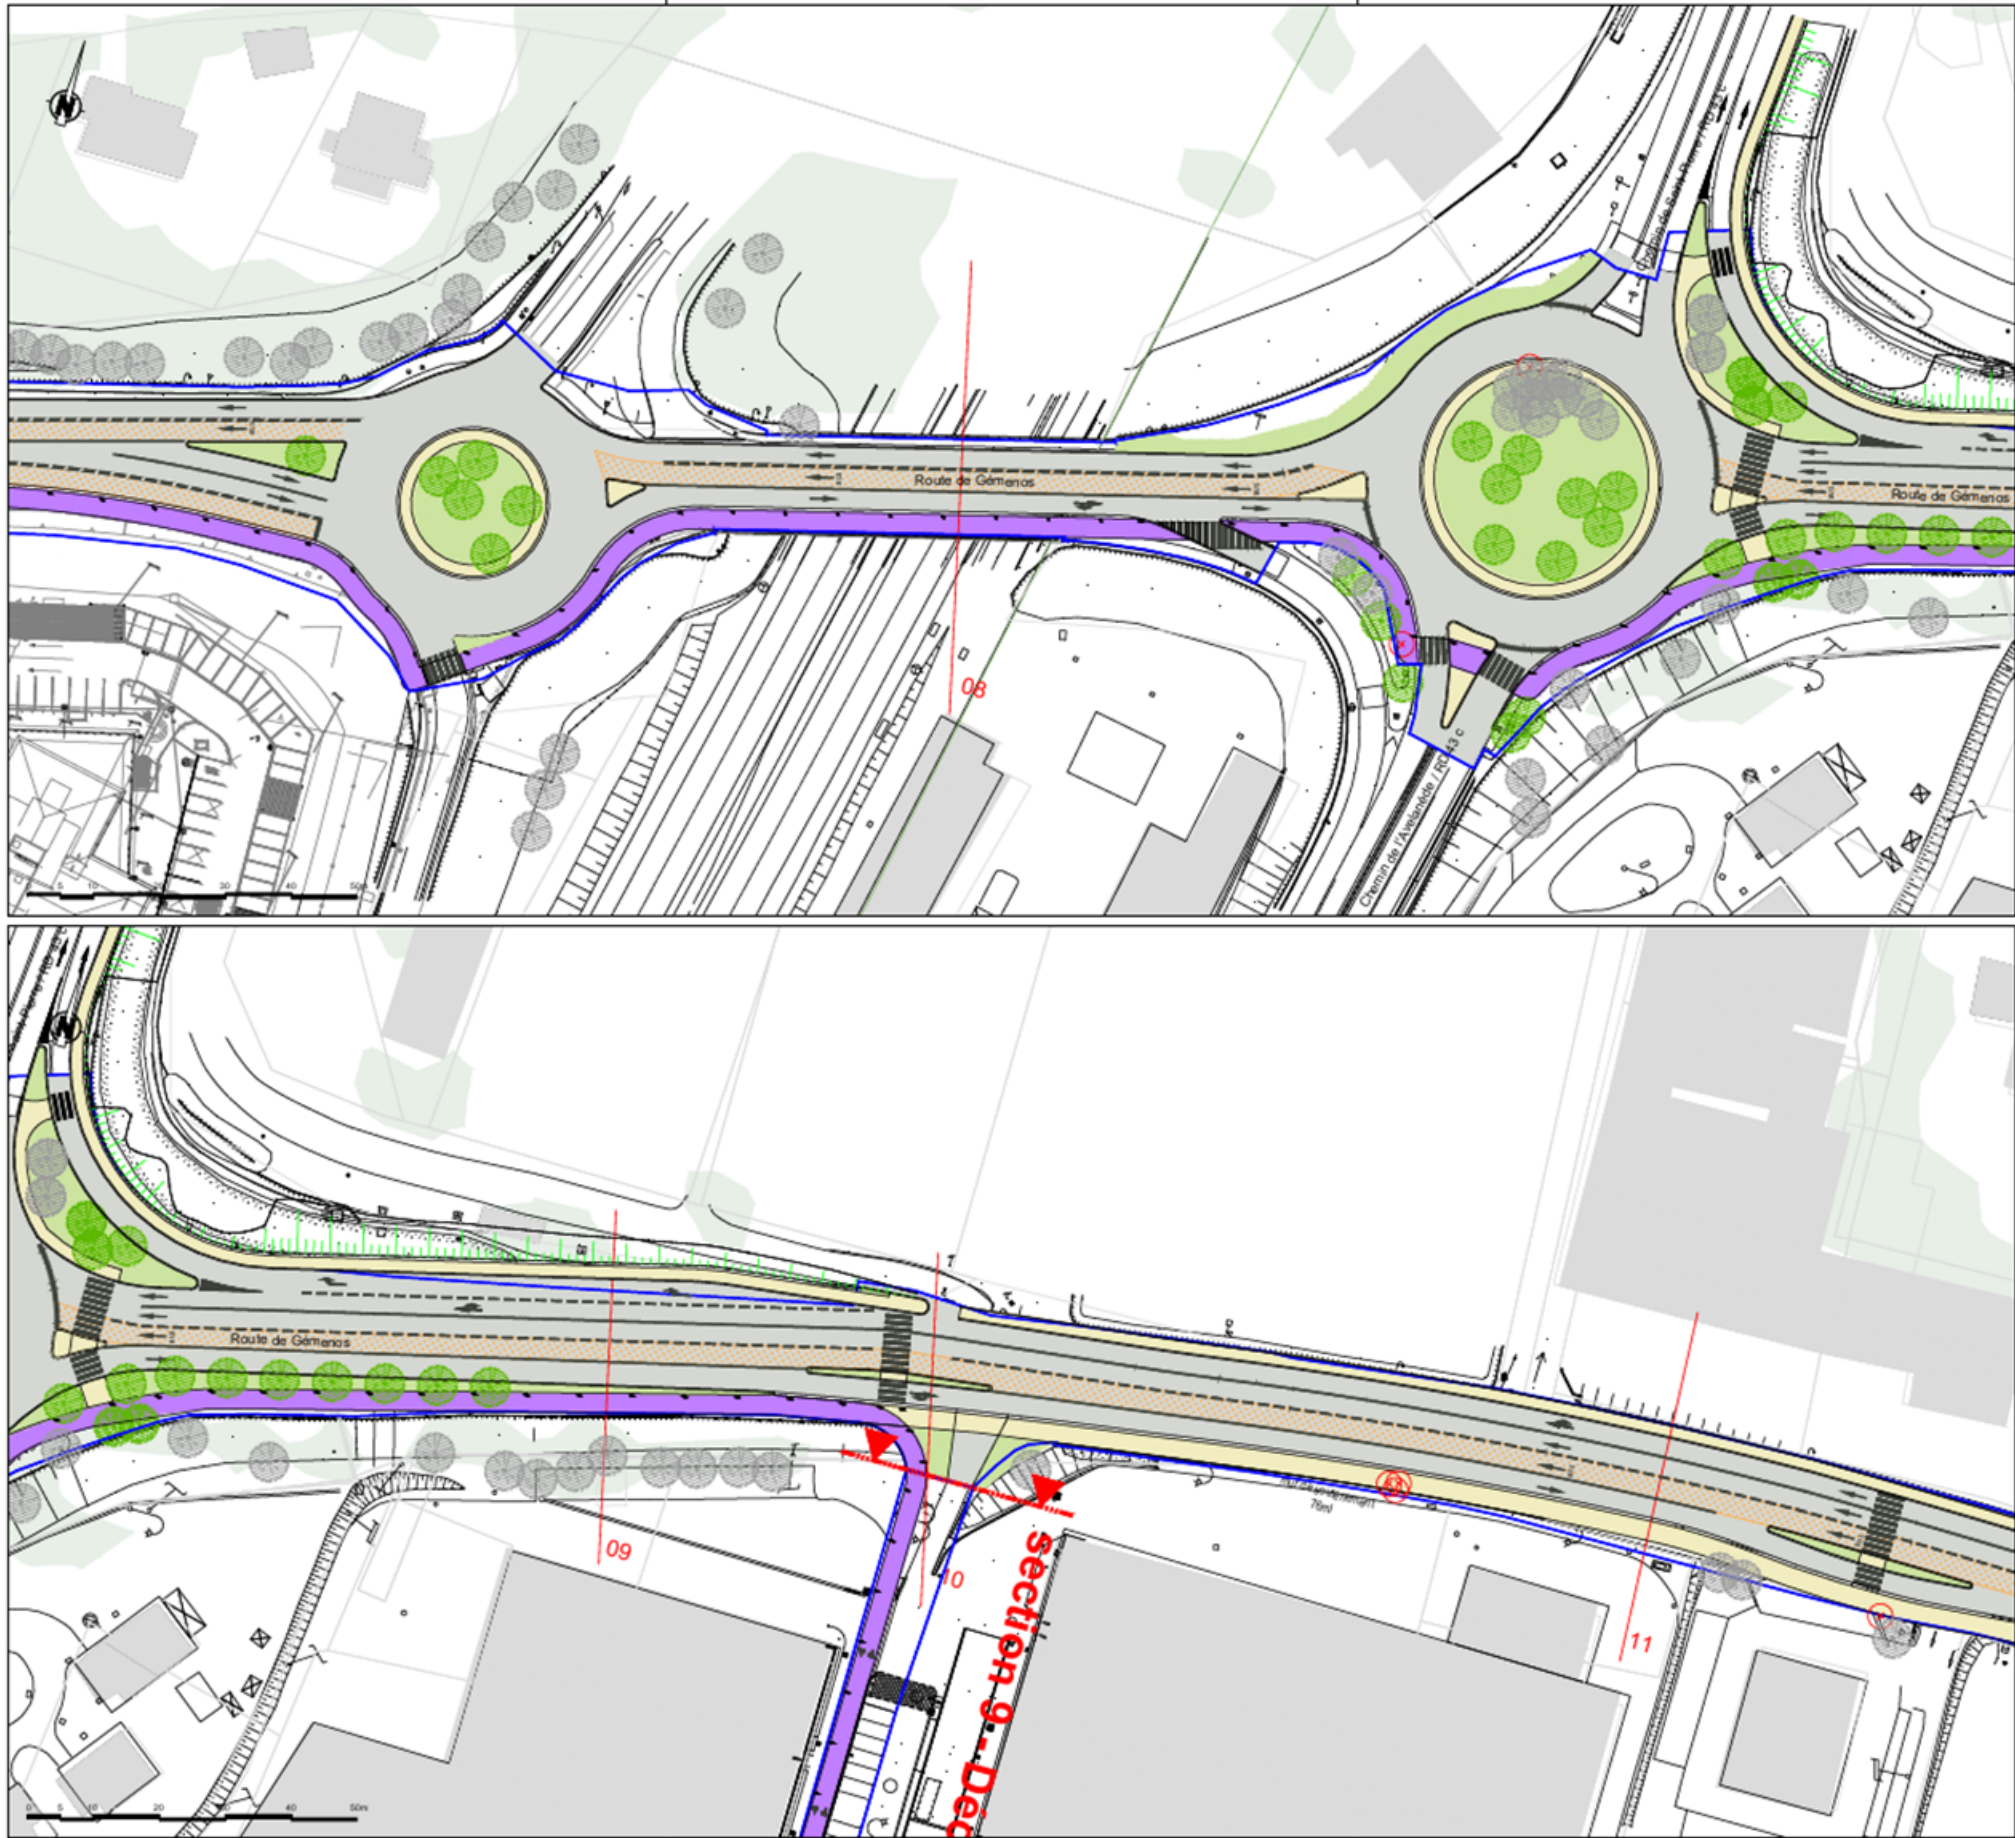

- Légende**
- station BHNS simple 15m
 - station BHNS double 26m
 - chaussée
 - voie BHNS
 - trottoir
 - voie verte (piétons | cycles)
 - espaces verts
 - arbres existants
 - arbres projet
 - arbres supprimés
 - stationnement
 - assise béton
 - galets béton
 - bloc assise béton
 - arceau vélos
 - banc
- mât éclairage LEXIK 8m + feu arrière piéton
mât double feu LEXIK 6m
mât piéton
applique TITAN sous ouvrage SNCF
éclairage spécifique en station
balisage Nowatt Crystal de la voie verte

MAIRIE DE MARSEILLE PROVENCE

Faconeo

BHNS LEBUS+
Réalisation de la ligne de
Bus à Haut Niveau de Service / Chronobus
entre la Gare d'Aubagne et la Z.I. Les Paluds

AVANT - PROJET
PLAN MASSE

Registres des plannings



ECHELLE : 1/500

Index	Date	Auteur	Contrôle	Observations
01	2023-03-01	MAIRIE DE MARSEILLE PROVENCE	MAIRIE DE MARSEILLE PROVENCE	
02	2023-03-01	MAIRIE DE MARSEILLE PROVENCE	MAIRIE DE MARSEILLE PROVENCE	
03	2023-03-01	MAIRIE DE MARSEILLE PROVENCE	MAIRIE DE MARSEILLE PROVENCE	

egis

ilex

VMA200067 | AVP | 2105 | PLA | ILEX | P05 | VOI | C

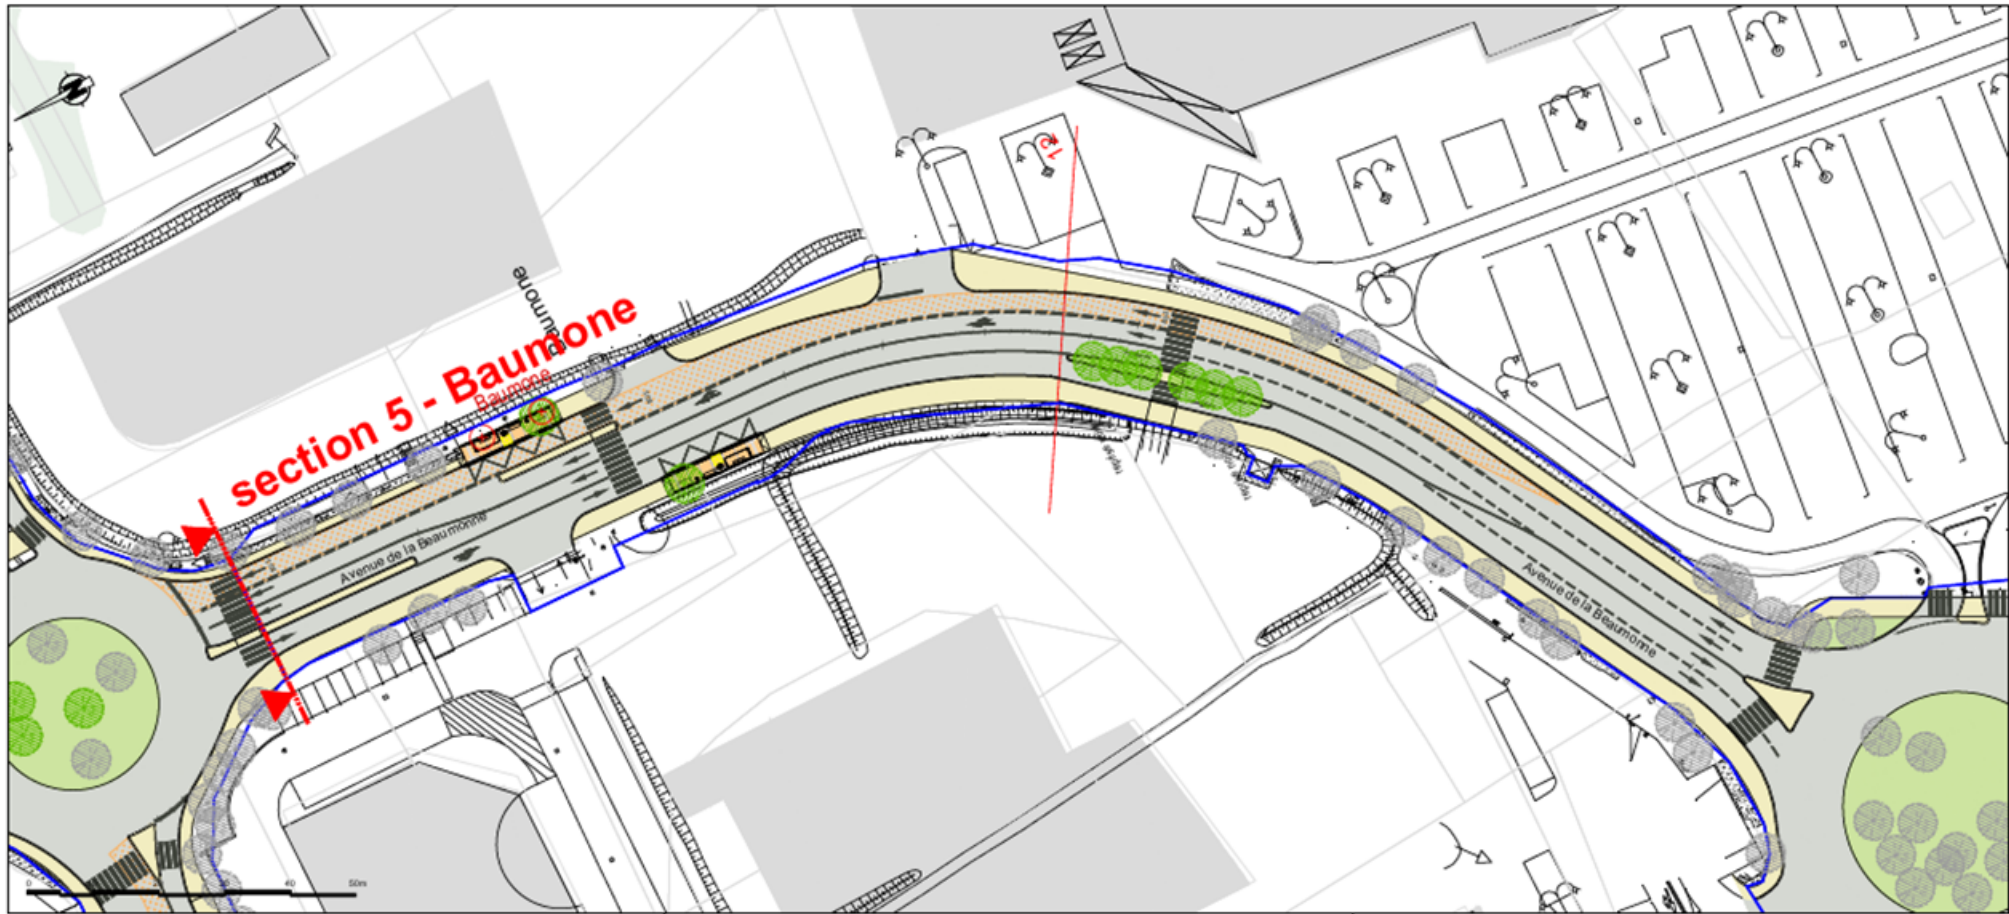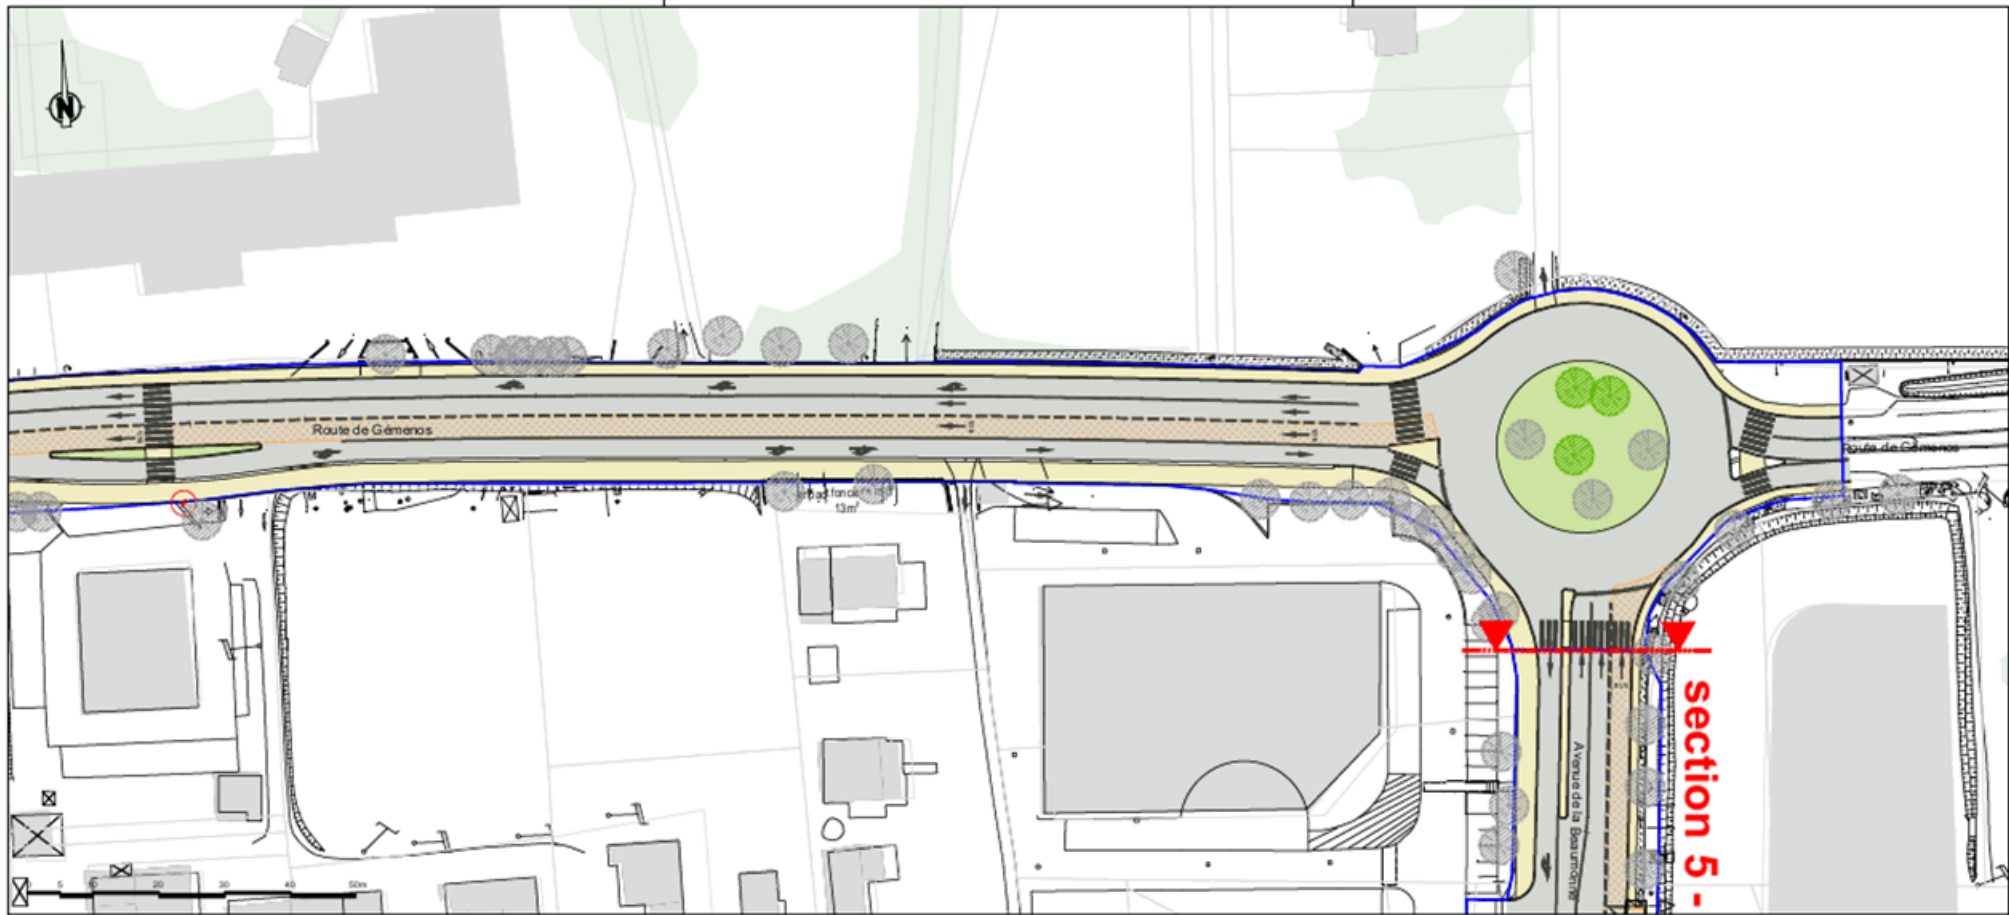

Légende


- station BHNS simple 15m
 - station BHNS double 26m
 - chaussée
 - voie BHNS
 - trottoir
 - voie verte (piétons | cycles)
 - espaces verts
 - arbres existants
 - arbres projet
 - arbres supprimés
 - stationnement
 - assise béton
 - galets béton
 - bloc assise béton
 - arceau vélos
 - banc
- mât éclairage LEXIK 8m + feu arrière piéton
mât double feu LEXIK 6m
mât piéton
applique TITAN sous ouvrage SNCF
éclairage spécifique en station
balisage Nowatt Crystal de la voie verte

AIX
MARSEILLE
PROVENCE

Faconeo
GROUPE FAURIE & CO

BHNS LEBUS+
Réalisation de la ligne de
Bus à Haut Niveau de Service / Chronobus
entre la Gare d'Aubagne et la Z.I. Les Paluds

AVANT - PROJET
PLAN MASSE

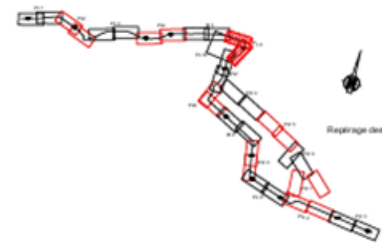


ECHELLE : 1/500


Indice	Date	Auteur	Corré	Observations
A	2023-01-11	M. L...	101	Plan de la section 5 - Avenue de la Beaumonne
B	2023-01-11	M. L...	101	Plan de la section 5 - Avenue de la Beaumonne
C	2023-01-11	M. L...	101	Plan de la section 5 - Avenue de la Beaumonne

egis

2106 | PLA | ILEX

P06 | VOI |

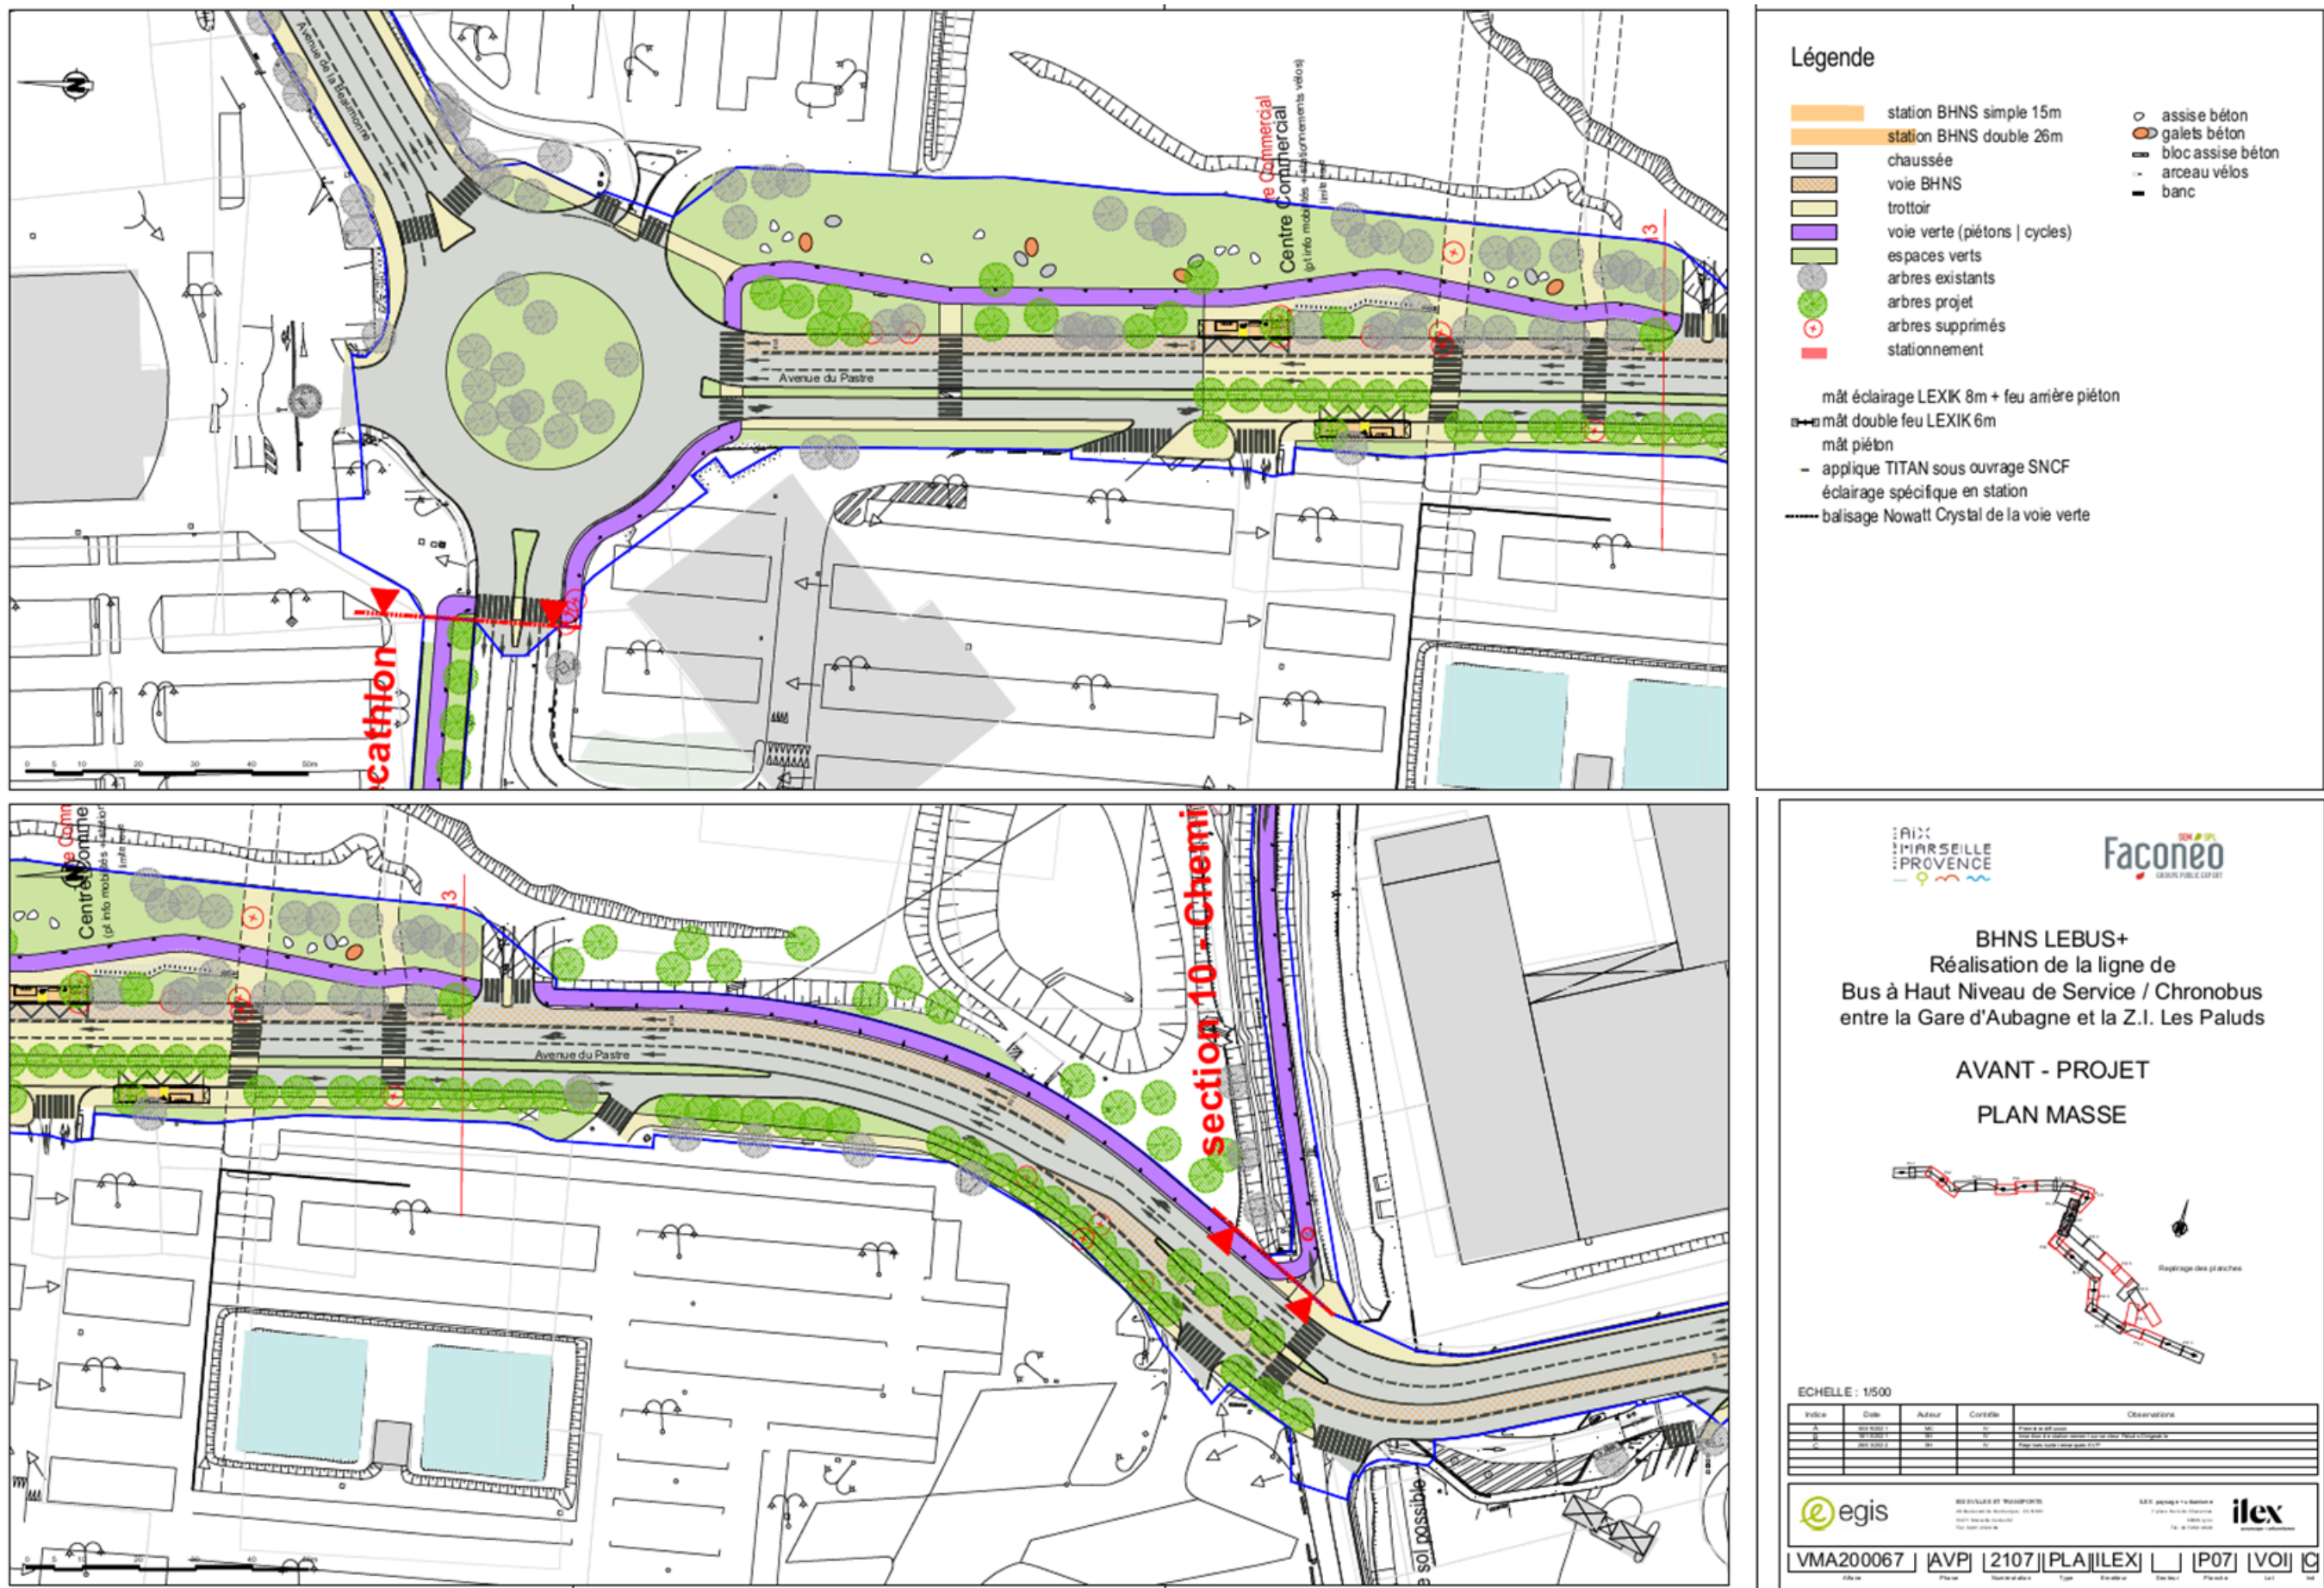

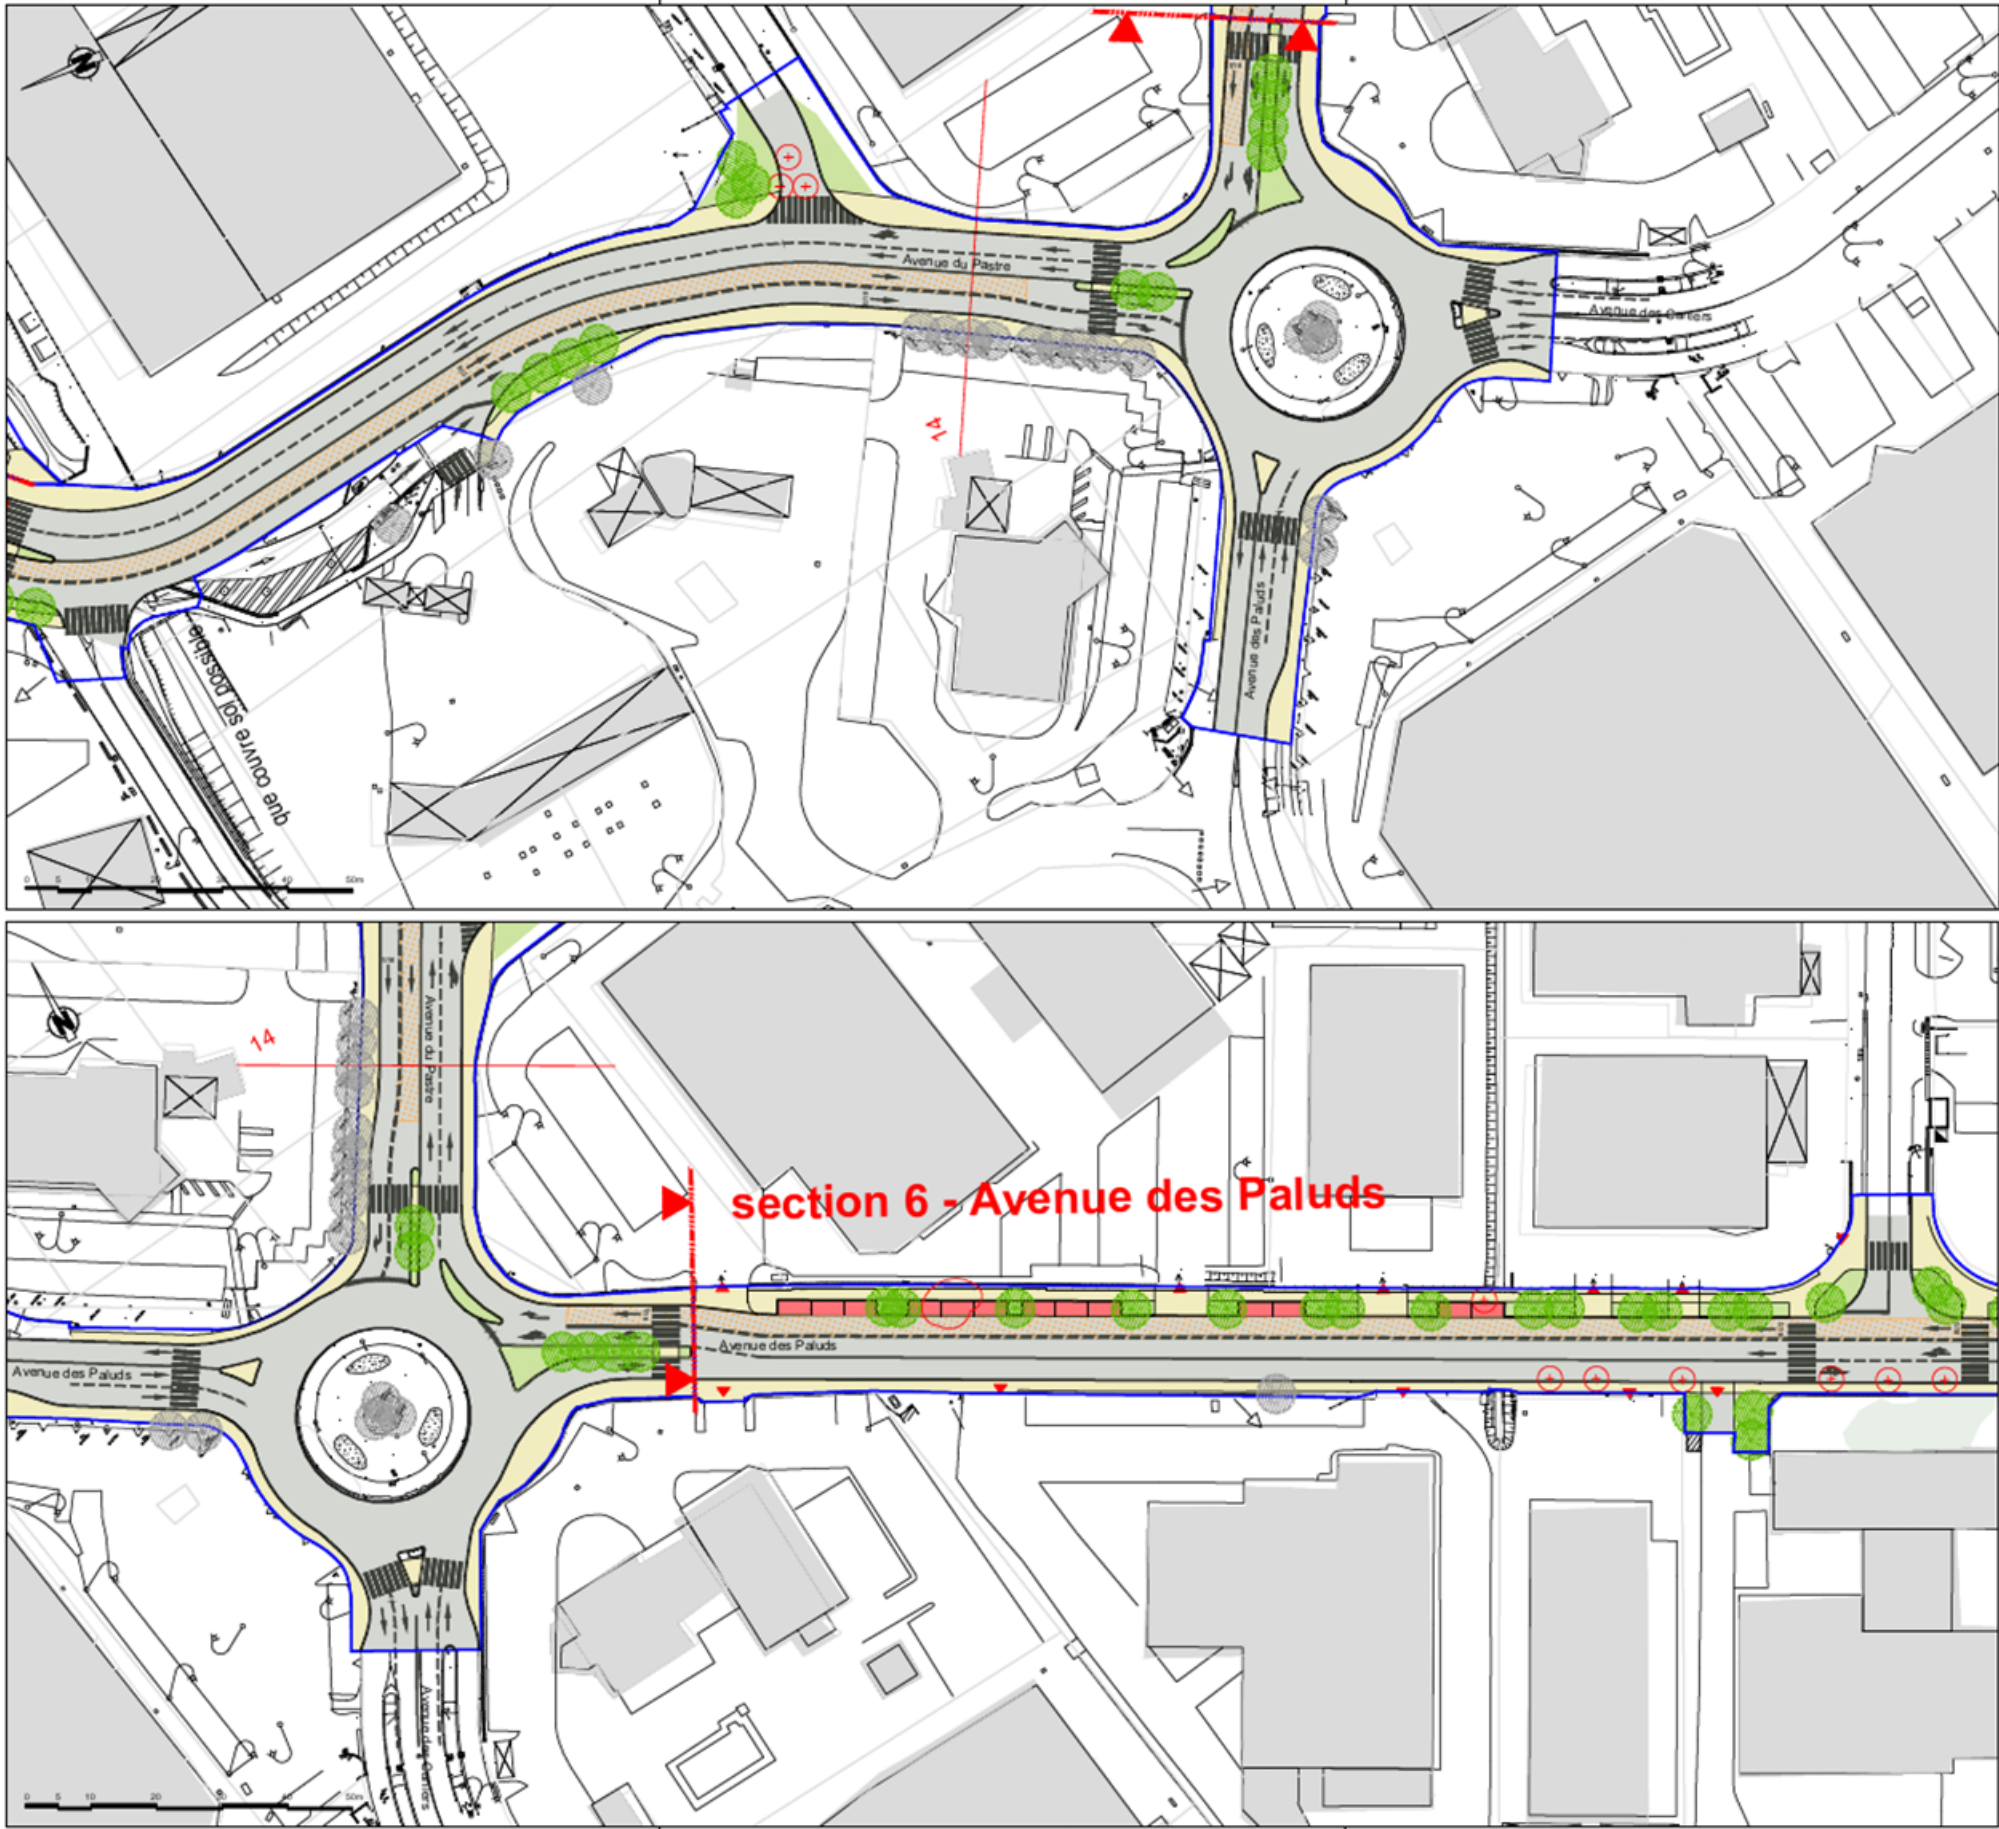

Légende

- station BHNS simple 15m
- station BHNS double 26m
- chaussée
- voie BHNS
- trottoir
- voie verte (piétons | cycles)
- espaces verts
- arbres existants
- arbres projet
- arbres supprimés
- stationnement
- assise béton
- galets béton
- bloc assise béton
- arceau vélos
- banc


- mât éclairage LEXIK 8m + feu arrière piéton
- mât double feu LEXIK 6m
- mât piéton
- applique TITAN sous ouvrage SNCF
- éclairage spécifique en station
- balisage Nowatt Crystal de la voie verte

AIX
MARSEILLE
PROVENCE

Faconéo
GRAND PUBLIC CEST

BHNS LEBUS+
Réalisation de la ligne de
Bus à Haut Niveau de Service / Chronobus
entre la Gare d'Aubagne et la Z.I. Les Paluds

AVANT - PROJET
PLAN MASSE

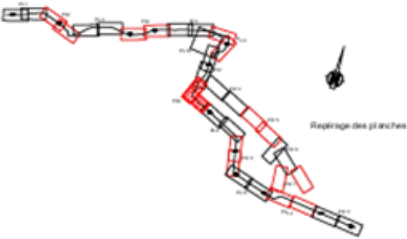

ECHELLE : 1/500

Index	Date	Auteur	Contenu	Observations
1	2023-01-11	101	1	Plan de masse
2	2023-01-11	101	2	Plan de masse
3	2023-01-11	101	3	Plan de masse


egis

RECHERCHE ET TRANSPORTS

SAV

ilex

VMA200067 | AVP | 2108 | PLA | ILEX | P08 | VOI |

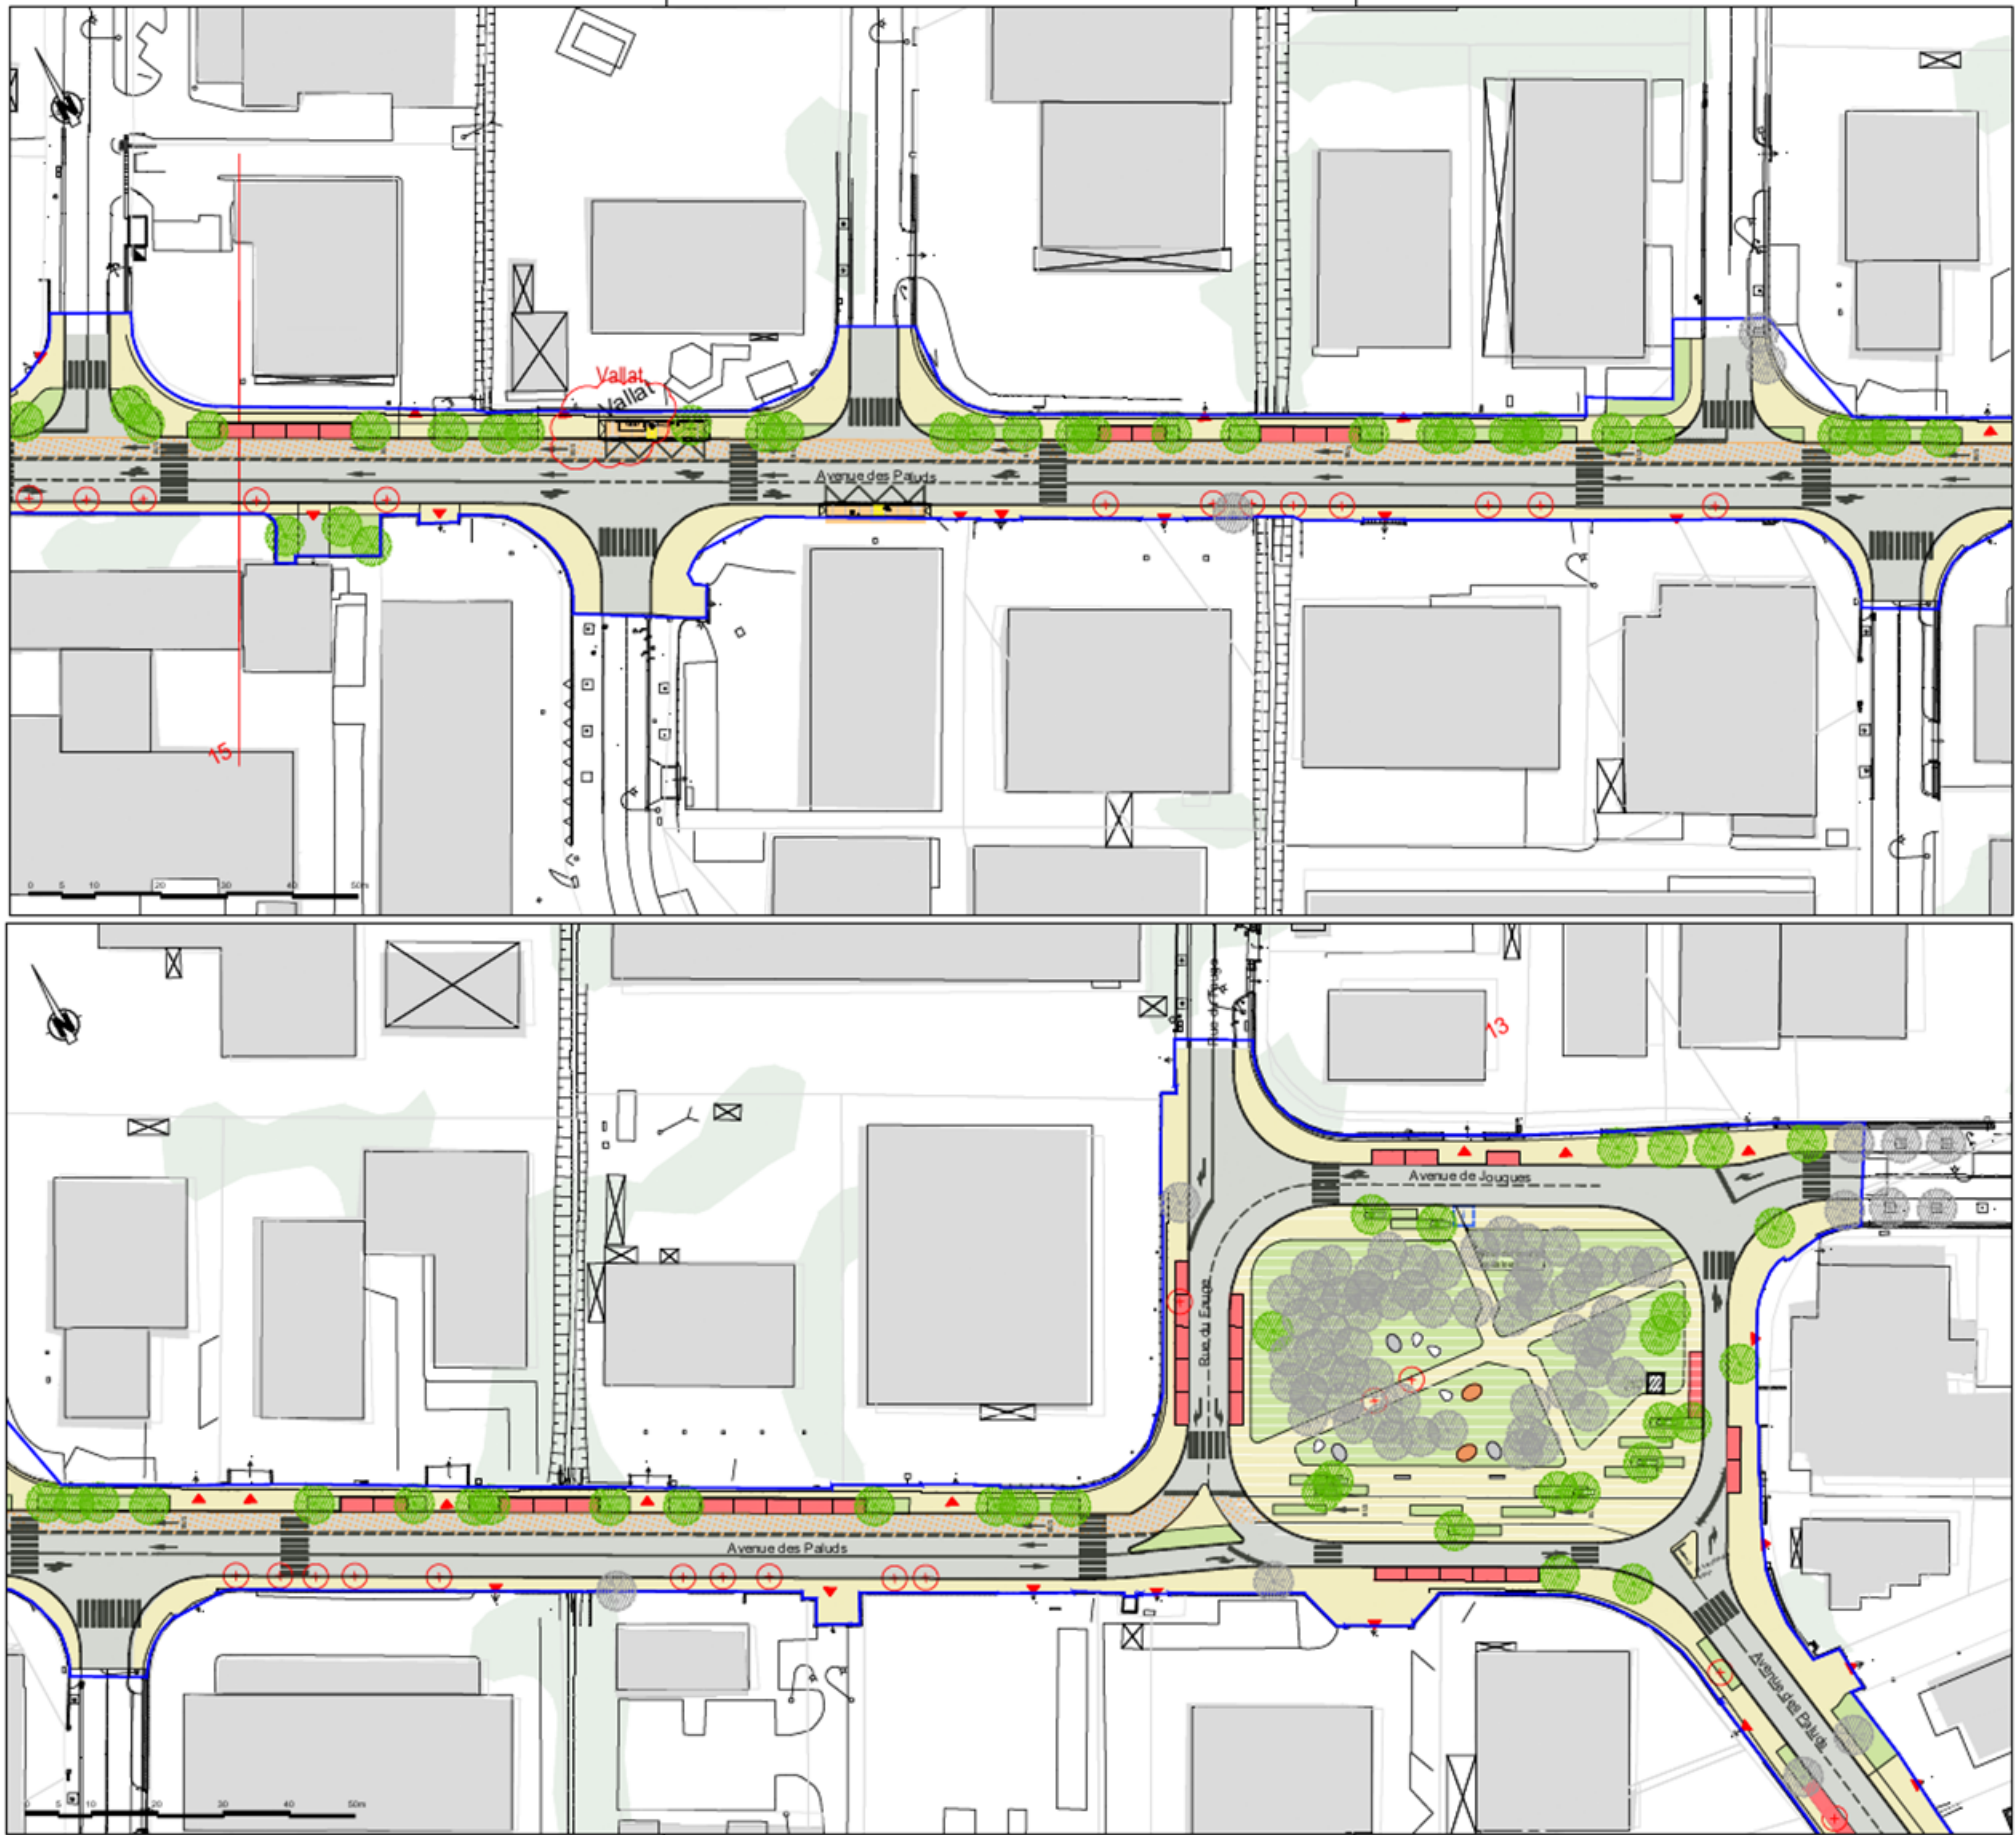

- Légende**
- station BHNS simple 15m
 - station BHNS double 26m
 - chaussée
 - voie BHNS
 - trottoir
 - voie verte (piétons | cycles)
 - espaces verts
 - arbres existants
 - arbres projet
 - arbres supprimés
 - stationnement
 - assise béton
 - galets béton
 - bloc assise béton
 - arceau vélos
 - banc
- mât éclairage LEXIK 8m + feu arrière piéton
mât double feu LEXIK 6m
mât piéton
- applique TITAN sous ouvrage SNCF
éclairage spécifique en station
balisage Nowatt Crystal de la voie verte

AIX MARSEILLE PROVENCE

Faconéo
LABORATOIRE D'AMÉNAGEMENT

BHNS LEBUS+
Réalisation de la ligne de
Bus à Haut Niveau de Service / Chronobus
entre la Gare d'Aubagne et la Z.I. Les Paluds

AVANT - PROJET
PLAN MASSE



Représentation des plates-formes

ECHELLE : 1/500

Index	Date	Auteur	Corrélation	Observations
1	2020-01-15	MAIRIE	1	Plan de masse
2	2020-02-15	MAIRIE	2	Plan de masse
3	2020-03-15	MAIRIE	3	Plan de masse

egis **illex**

VMA200067 | AVP | 2109 | PLA | ILEX | P09 | VOI | 1

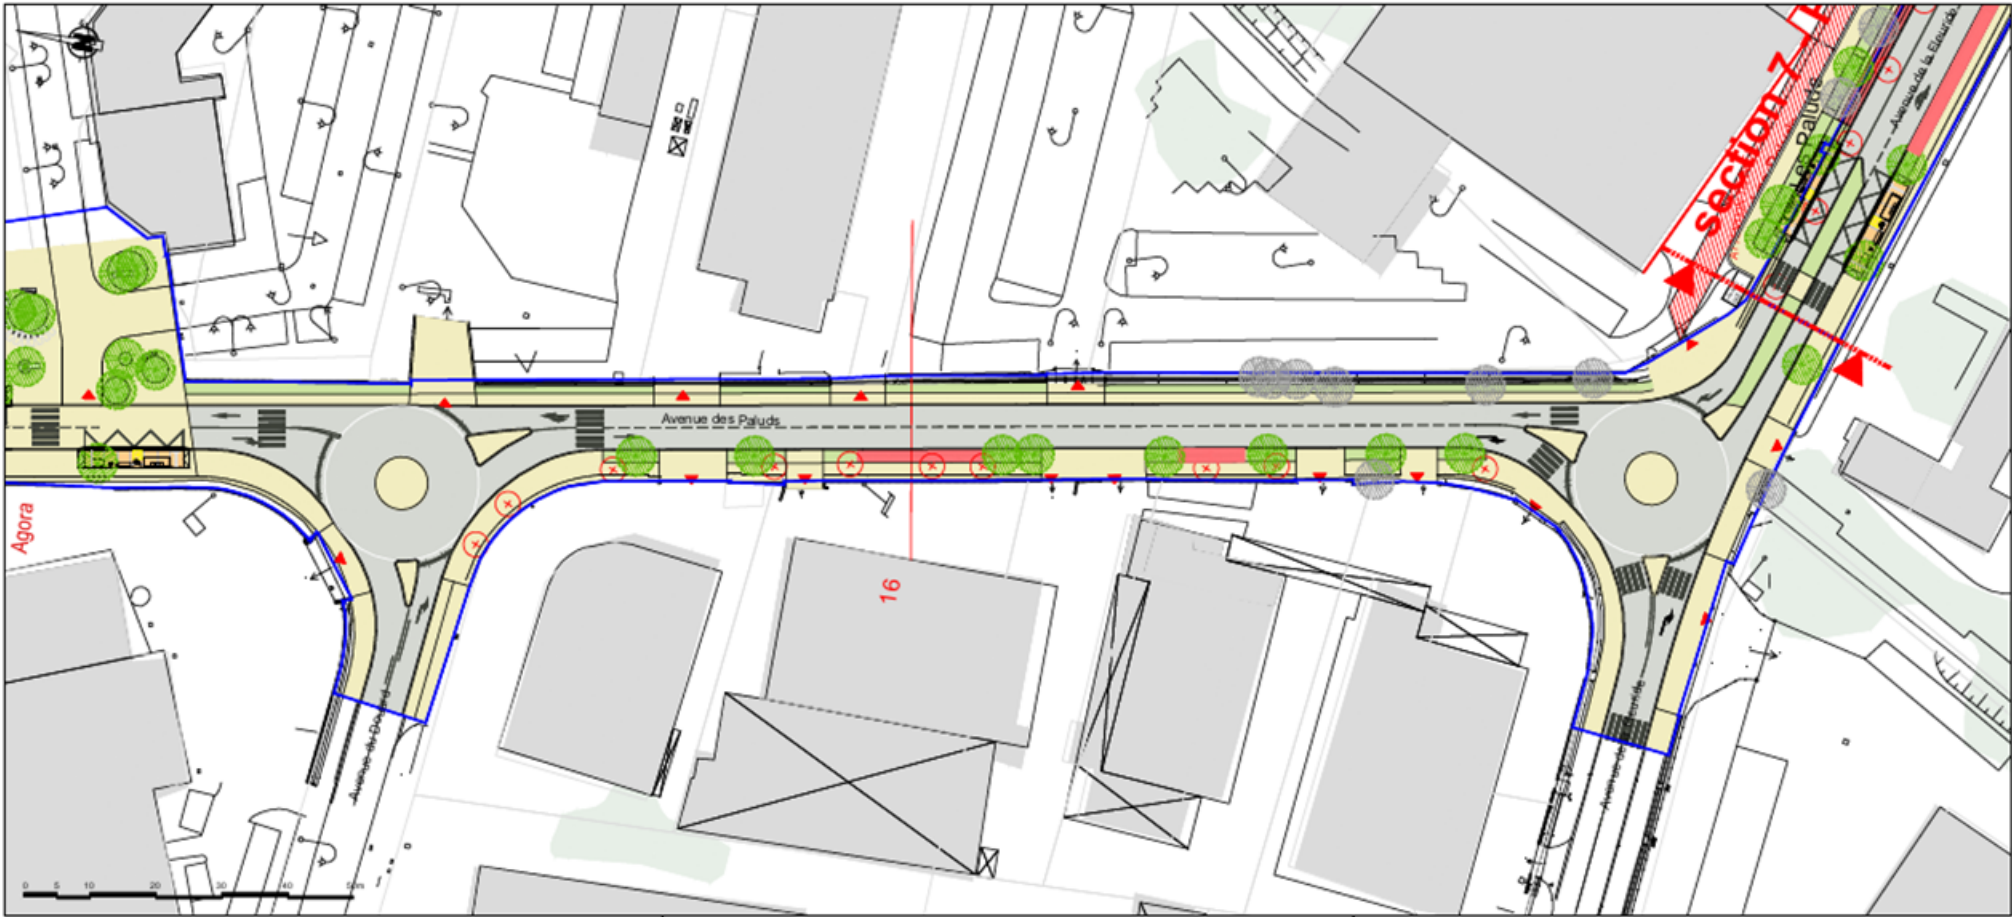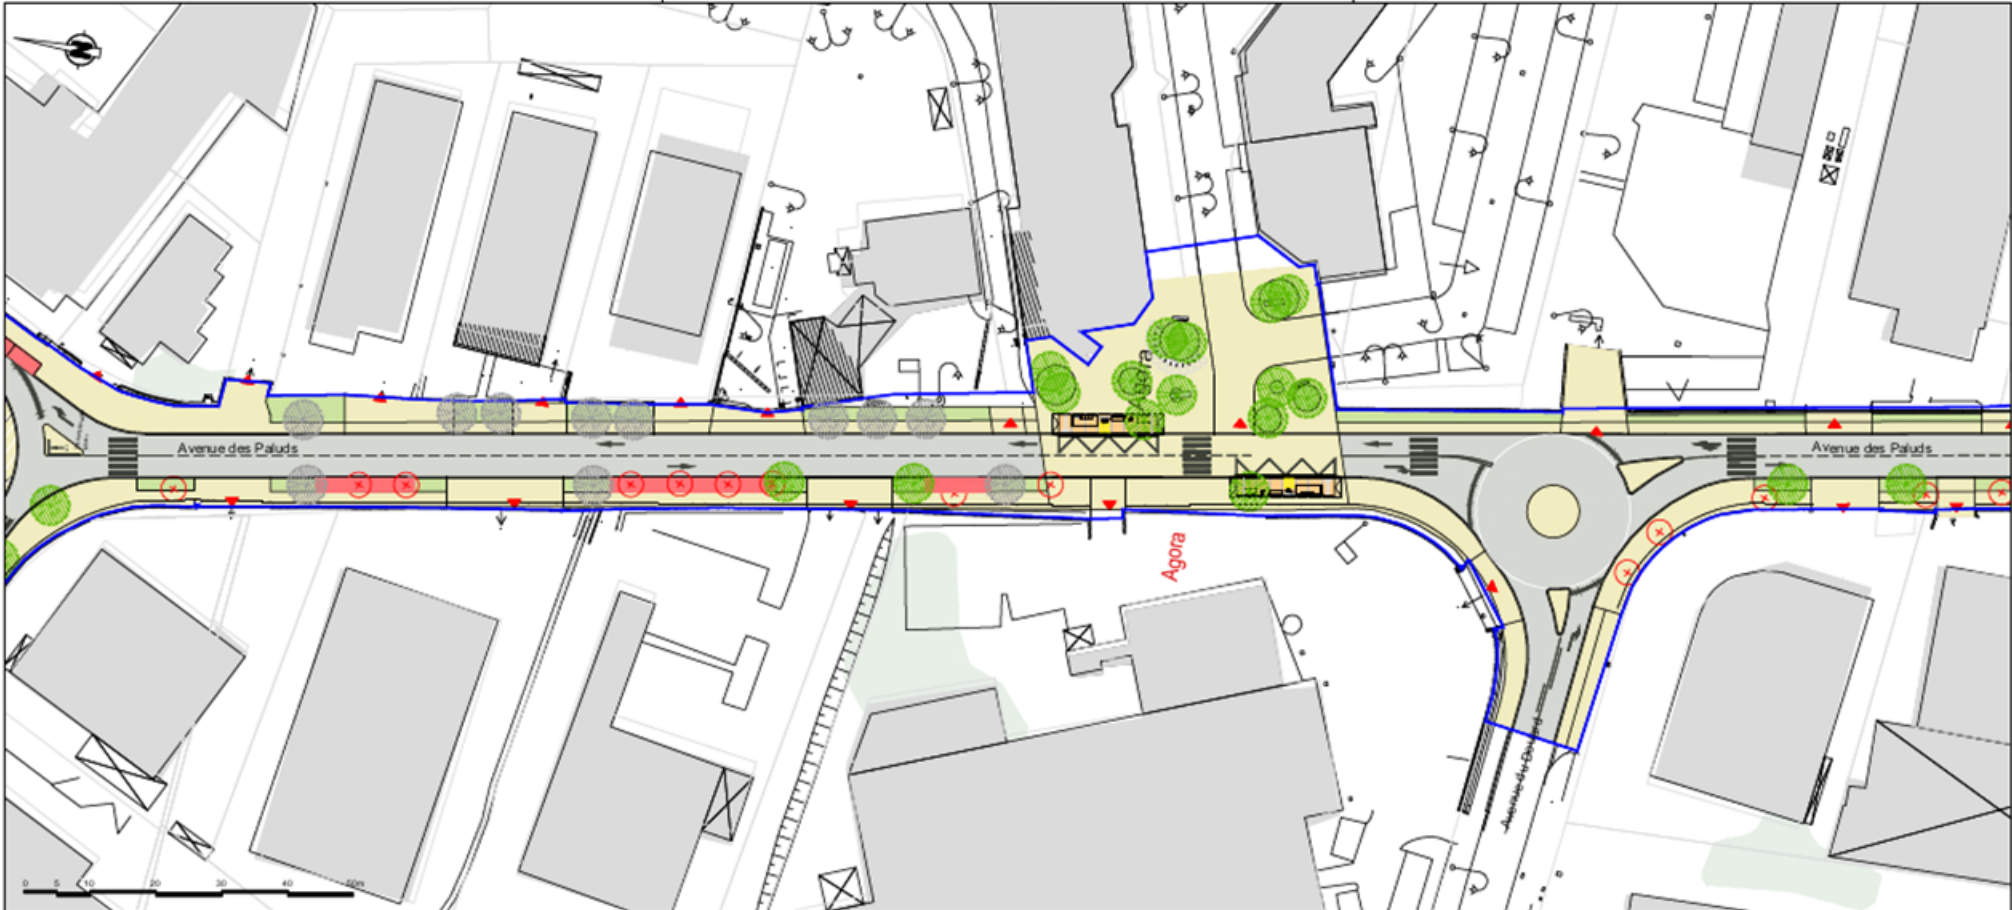

- Légende**
- station BHNS simple 15m
 - station BHNS double 26m
 - chaussée
 - voie BHNS
 - trottoir
 - voie verte (piétons | cycles)
 - espaces verts
 - arbres existants
 - arbres projet
 - arbres supprimés
 - stationnement
 - assise béton
 - galets béton
 - bloc assise béton
 - arceau vélos
 - banc
 - mât éclairage LEXIK 8m + feu arrière piéton
 - mât double feu LEXIK 6m
 - mât piéton
 - applique TITAN sous ouvrage SNCF
 - éclairage spécifique en station
 - balisage Nowatt Crystal de la voie verte

AIX MARSEILLE PROVENCE

Faconeo

BHNS LEBUS+
Réalisation de la ligne de
Bus à Haut Niveau de Service / Chronobus
entre la Gare d'Aubagne et la Z.I. Les Paluds



AVANT - PROJET
PLAN MASSE

ECHELLE : 1/500

Indice	Date	Auteur	Corrélation	Observations
1	2023-03-01	FA	1	Plan de masse initial
2	2023-03-01	FA	2	Plan de masse initial
3	2023-03-01	FA	3	Plan de masse initial

egis **ilex**

VMA200067 **AVP** **2110** **PLA** **ILEX** **P10** **VOI**

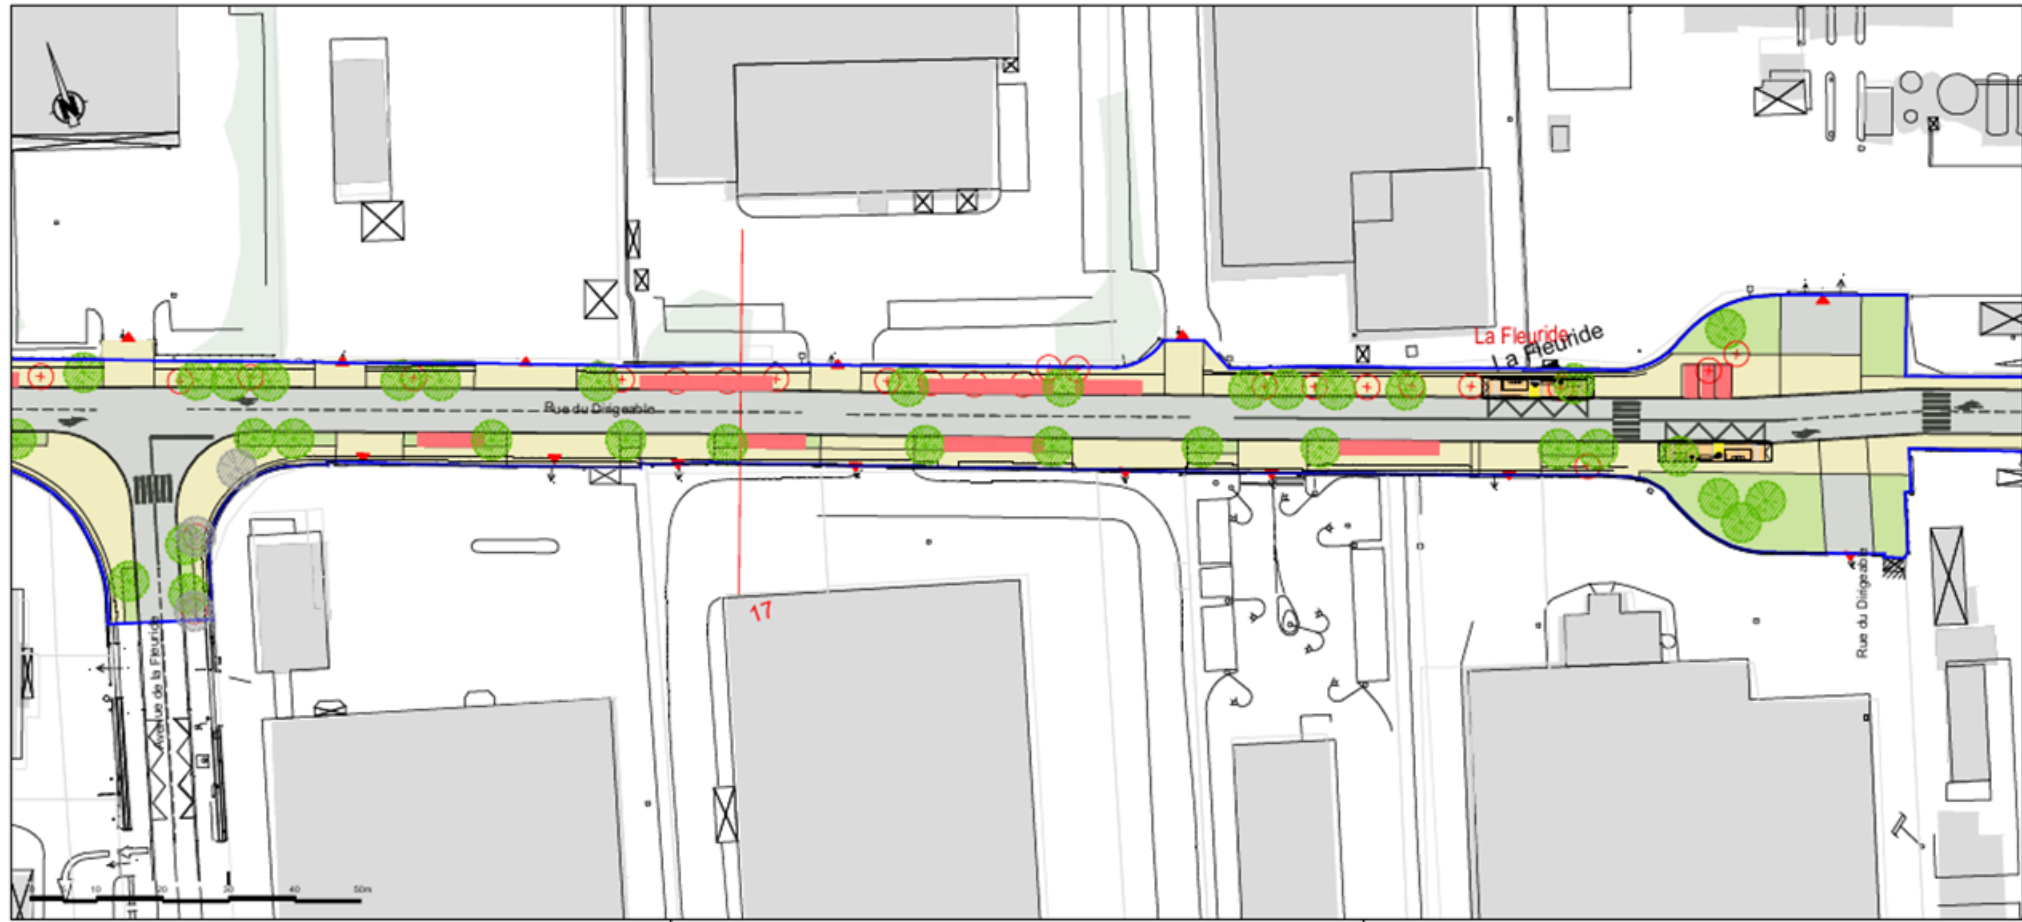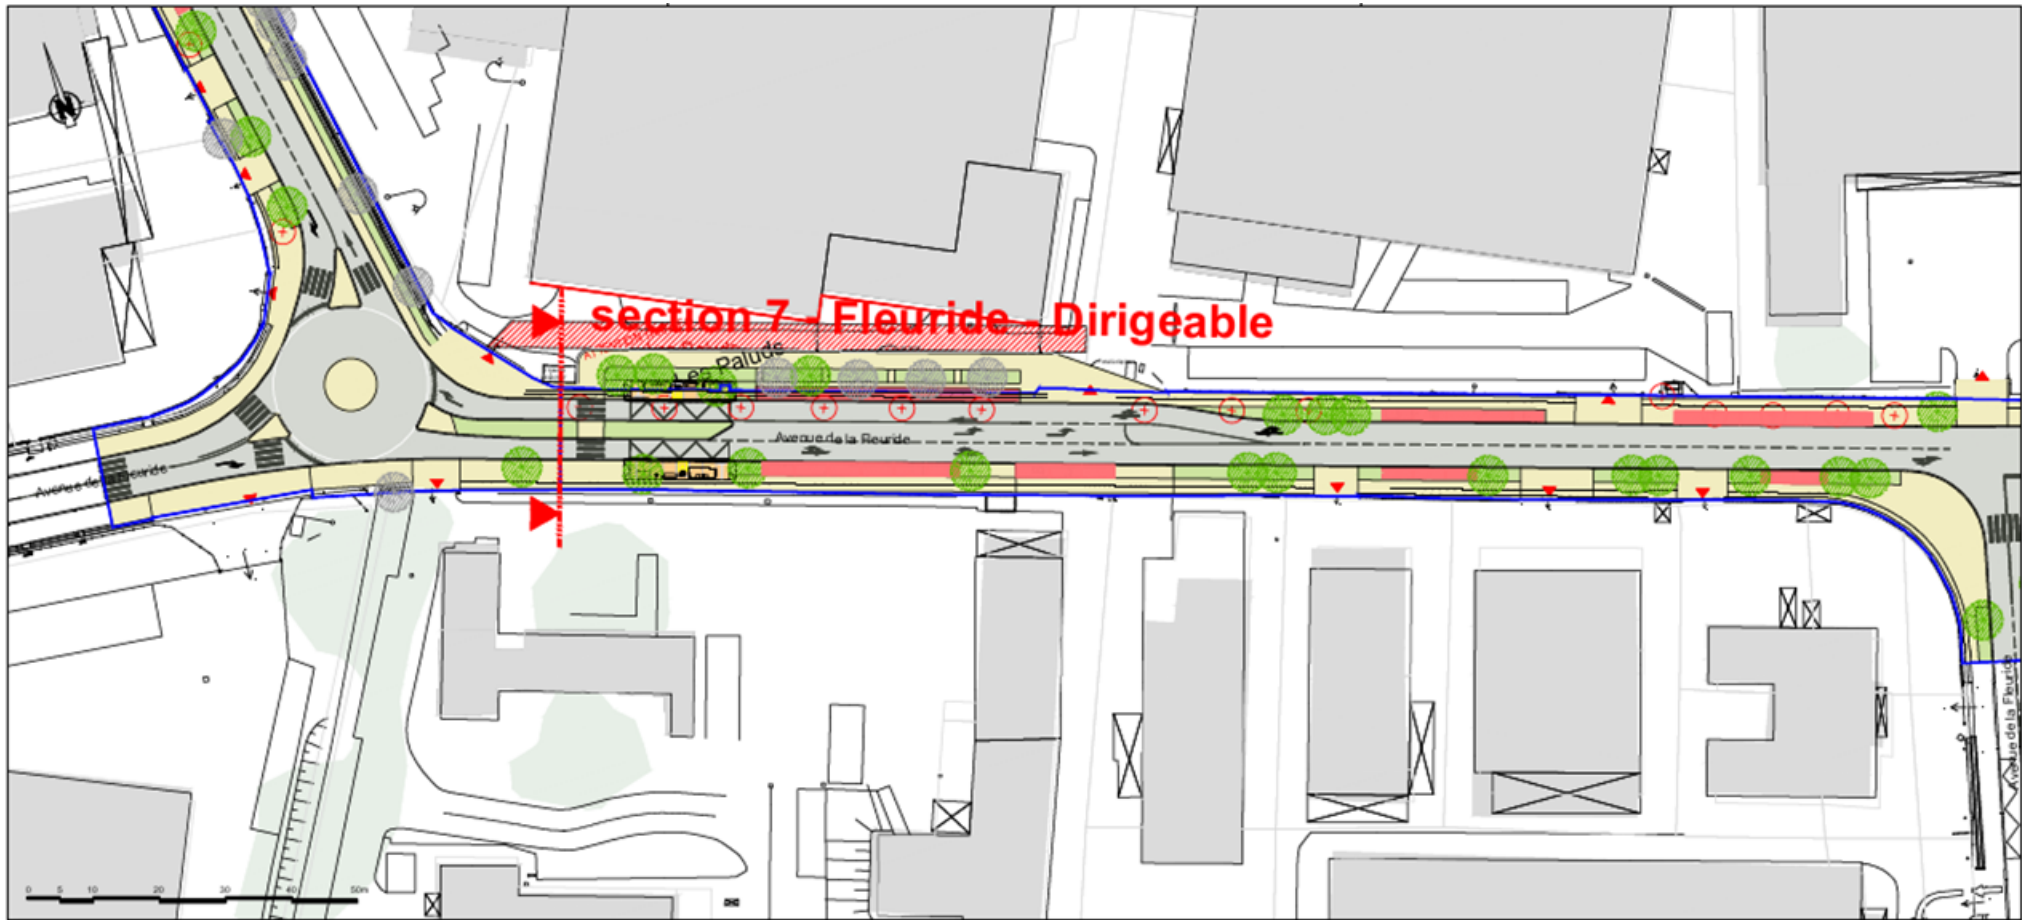

- Légende**
- station BHNS simple 15m
 - station BHNS double 26m
 - chaussée
 - voie BHNS
 - trottoir
 - voie verte (piétons | cycles)
 - espaces verts
 - arbres existants
 - arbres projet
 - arbres supprimés
 - stationnement
 - assise béton
 - galets béton
 - bloc assise béton
 - arceau vélos
 - banc
- mât éclairage LEXIK 8m + feu arrière piéton
mât double feu LEXIK 6m
mât piéton
applique TITAN sous ouvrage SNCF
éclairage spécifique en station
balisage Nowatt Crystal de la voie verte

BHNS LEBUS+
Réalisation de la ligne de
Bus à Haut Niveau de Service / Chronobus
entre la Gare d'Aubagne et la Z.I. Les Paluds

AVANT - PROJET
PLAN MASSE


Représentation des planches

ECHELLE : 1/500

Indice	Date	Auteur	Contrôle	Observations
1	01/01/2017	1000000	1000000	1000000
2	01/01/2017	1000000	1000000	1000000
egis **ilex**

VMA200067 AVPI 2111 PLA ILEX P11 VOI

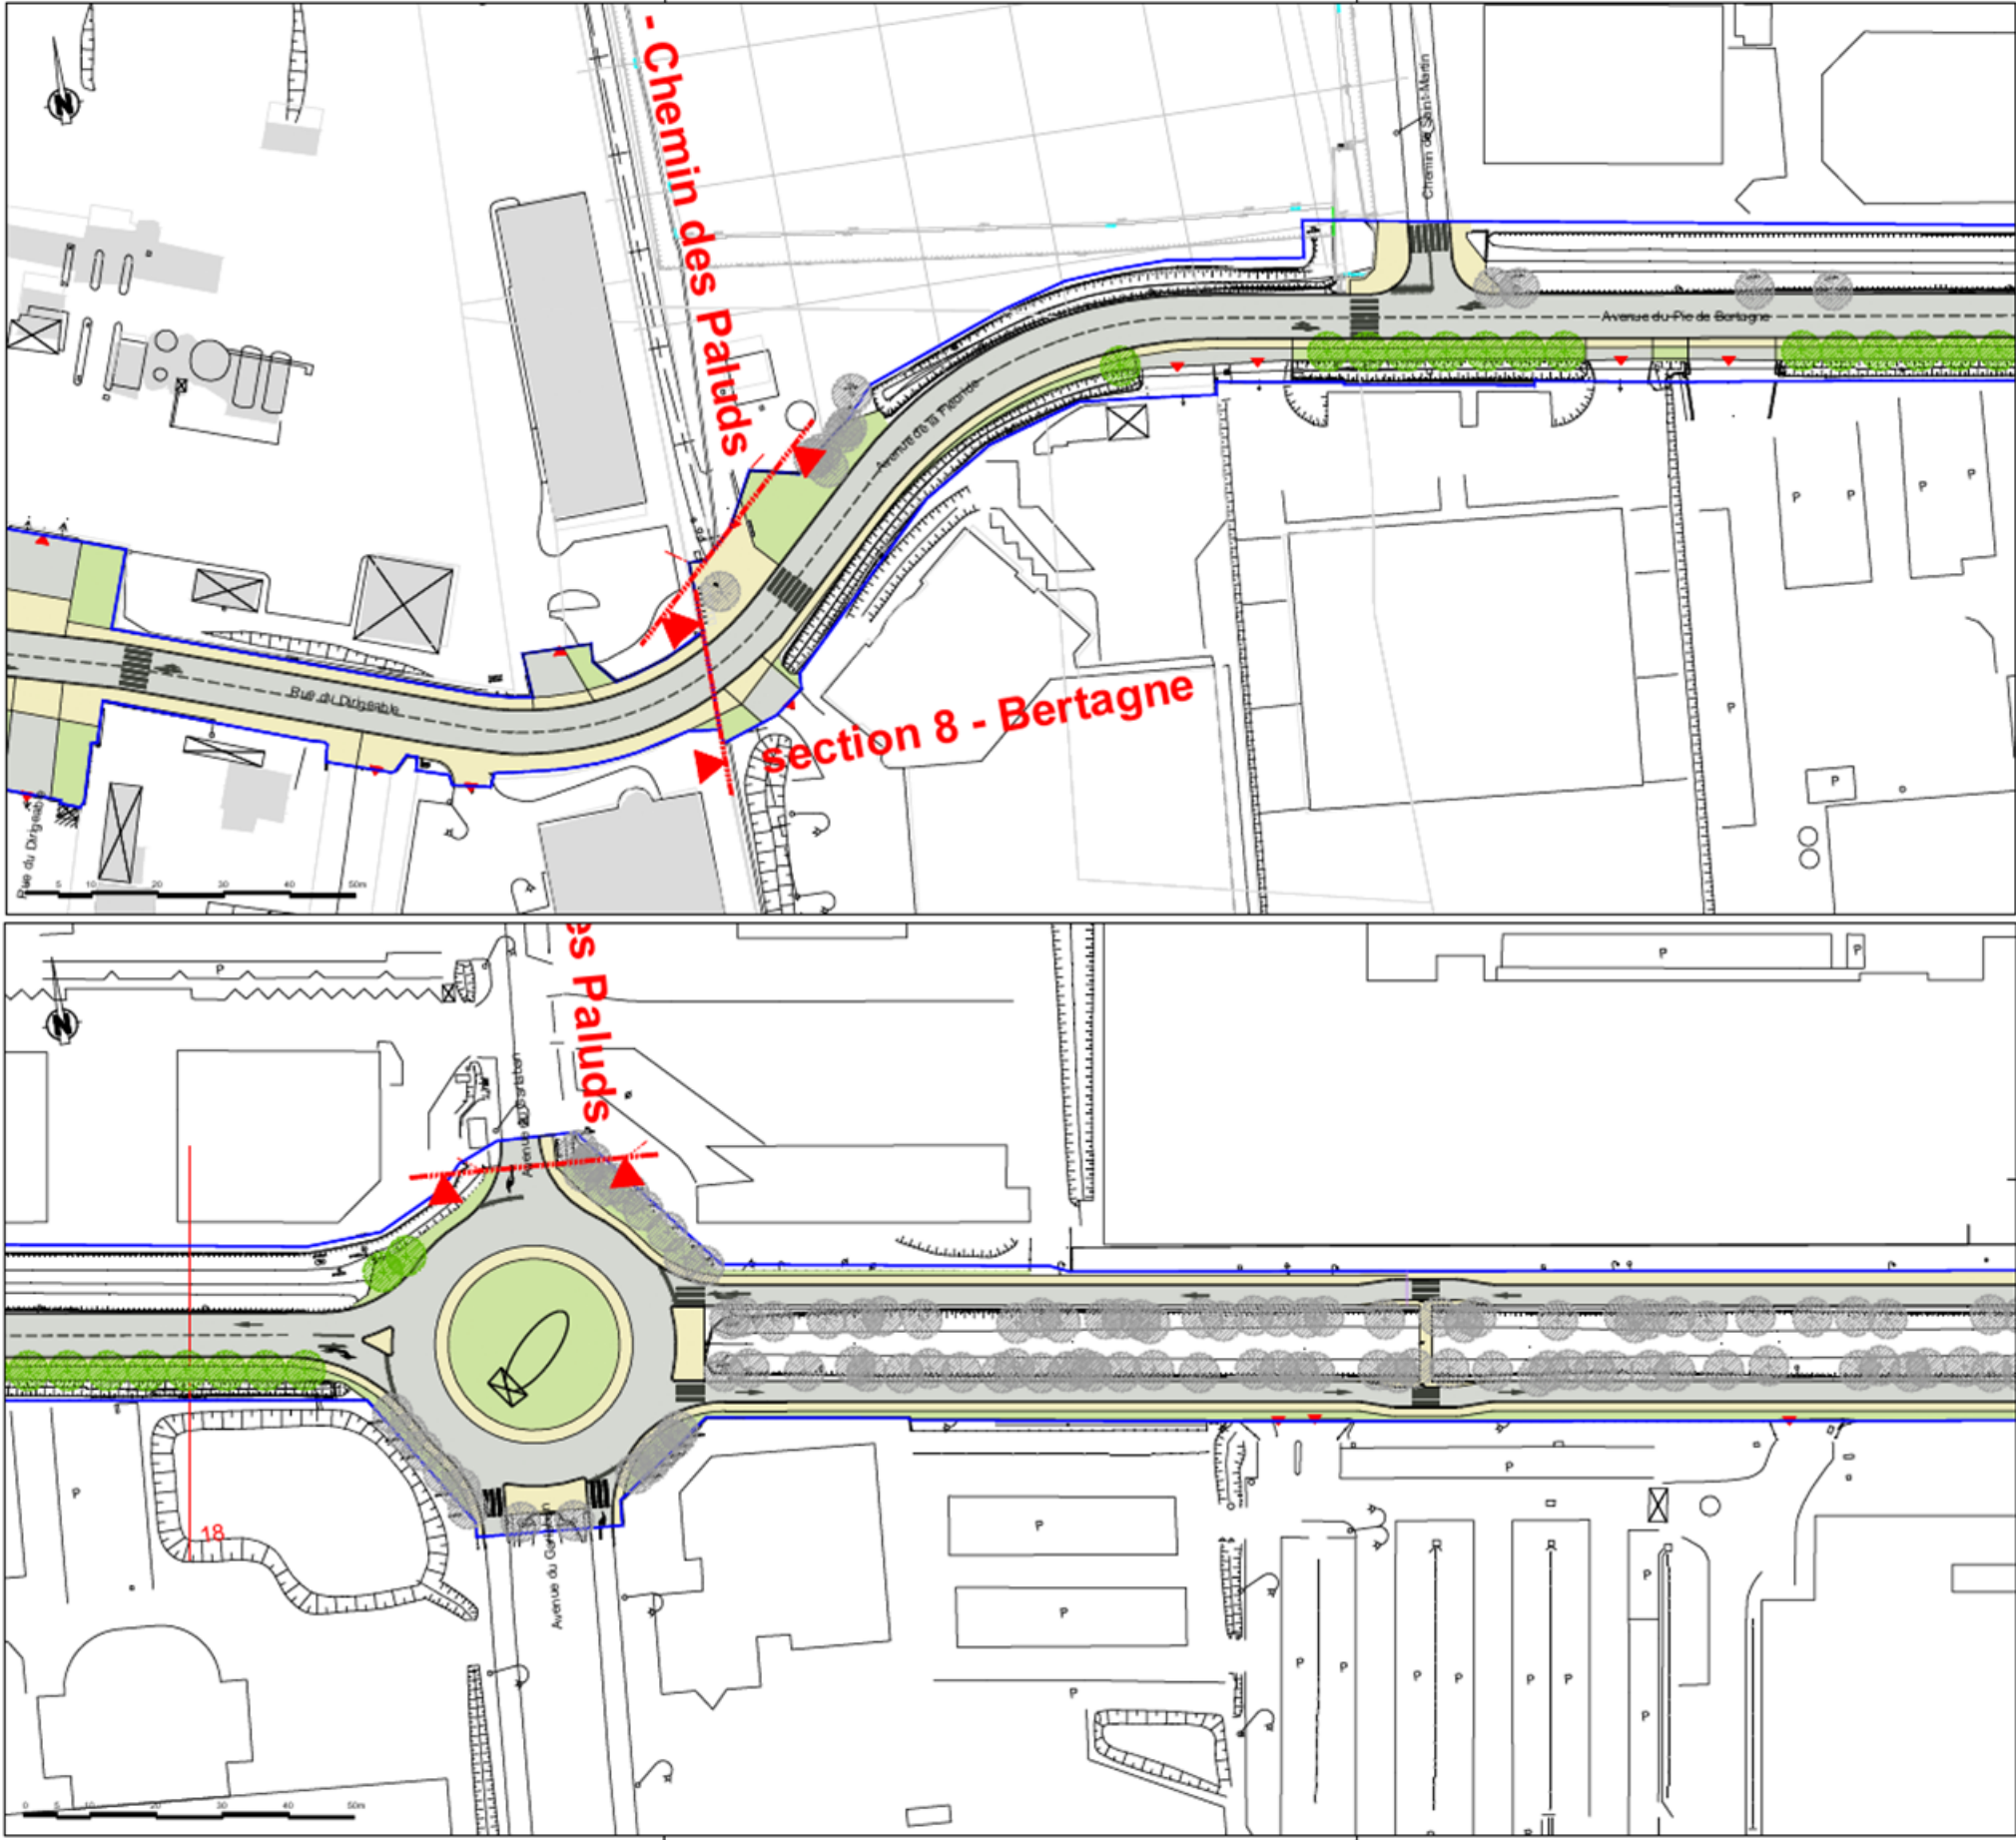

- Légende**
- station BHNS simple 15m
 - station BHNS double 26m
 - chaussée
 - voie BHNS
 - trottoir
 - voie verte (piétons | cycles)
 - espaces verts
 - arbres existants
 - arbres projet
 - arbres supprimés
 - stationnement
 - assise béton
 - galets béton
 - bloc assise béton
 - arceau vélos
 - banc
- mât éclairage LEXIK 8m + feu arrière piéton
mât double feu LEXIK 6m
mât piéton
applique TITAN sous ouvrage SNCF
éclairage spécifique en station
balisage Nowatt Crystal de la voie verte

MAIRIE DE MARSEILLE PROVENCE

Faconeo

BHNS LEBUS+
Réalisation de la ligne de
Bus à Haut Niveau de Service / Chronobus
entre la Gare d'Aubagne et la Z.I. Les Paluds

AVANT - PROJET
PLAN MASSE

Représentation des planches

ECHELLE : 1/500

Indice	Date	Auteur	Contrôle	Observations
1	01/09/2021	MAIRIE DE MARSEILLE PROVENCE	MAIRIE DE MARSEILLE PROVENCE	Travail en cours
2	01/09/2021	MAIRIE DE MARSEILLE PROVENCE	MAIRIE DE MARSEILLE PROVENCE	Travail en cours
3	01/09/2021	MAIRIE DE MARSEILLE PROVENCE	MAIRIE DE MARSEILLE PROVENCE	Travail en cours

egis **ilex**

VMA200067 **AVP** **2112** **PLA** **ILEX** **P12** **VOI** **B**