
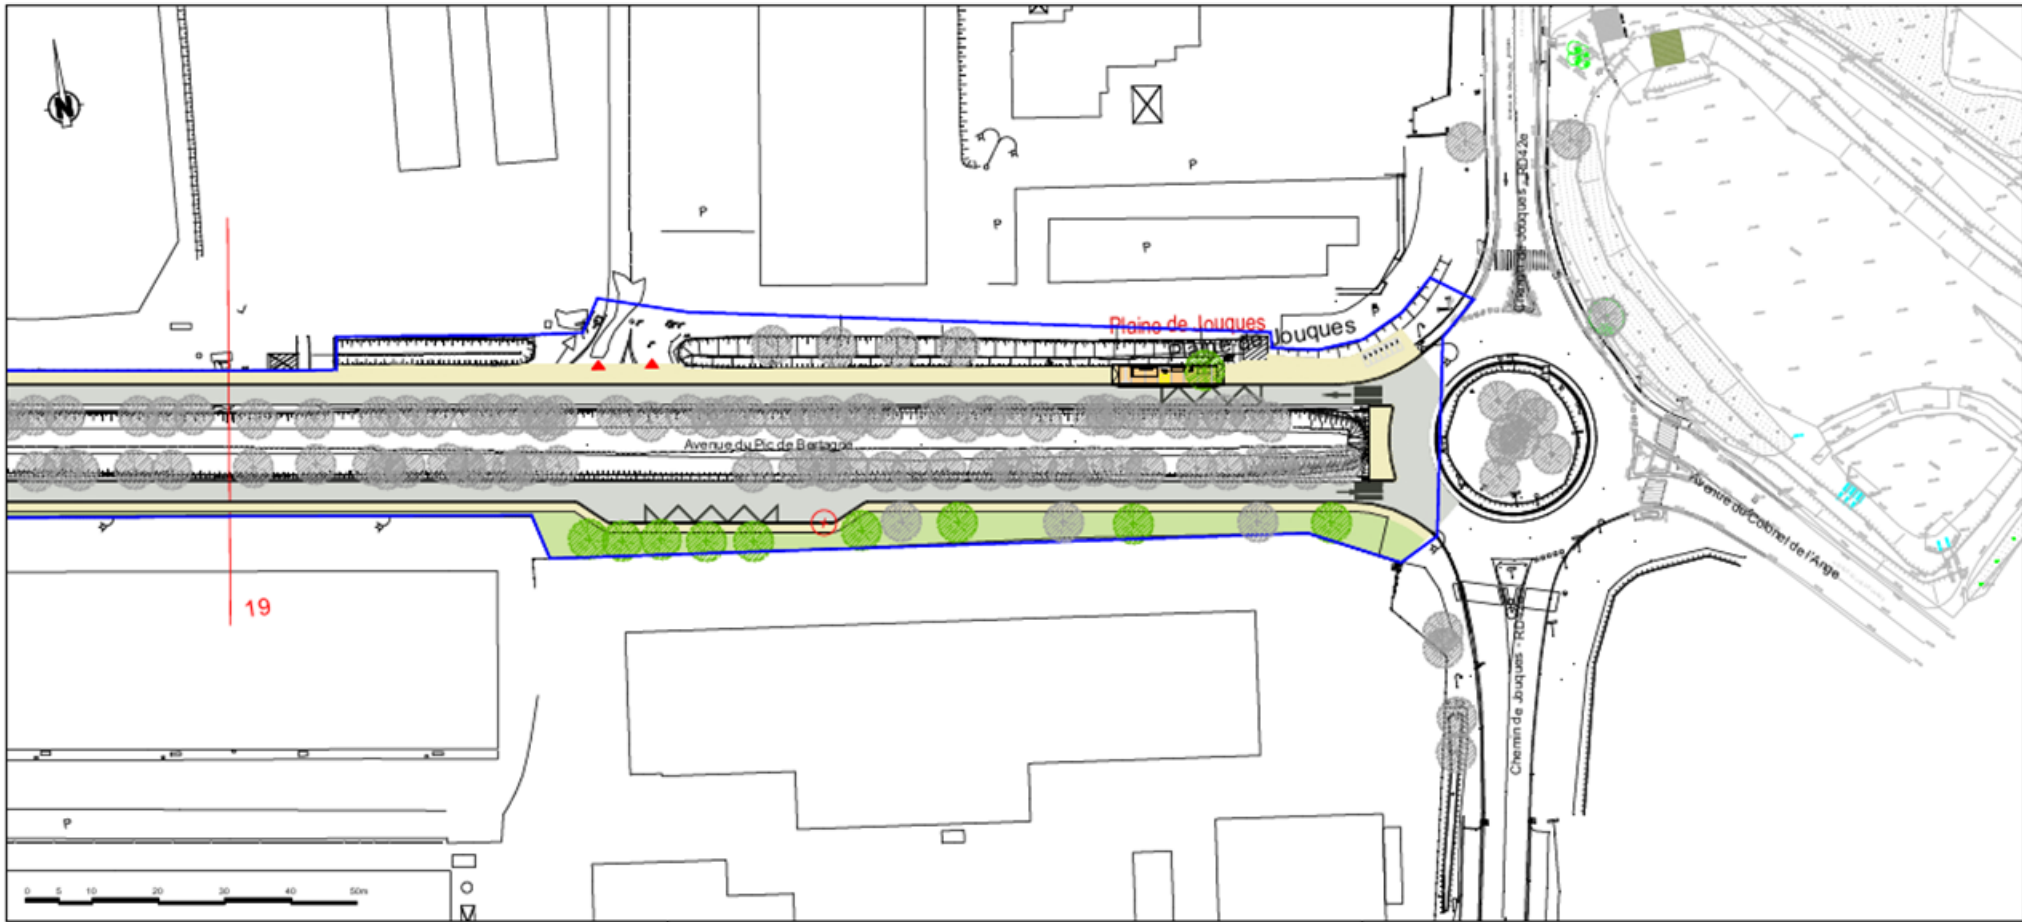


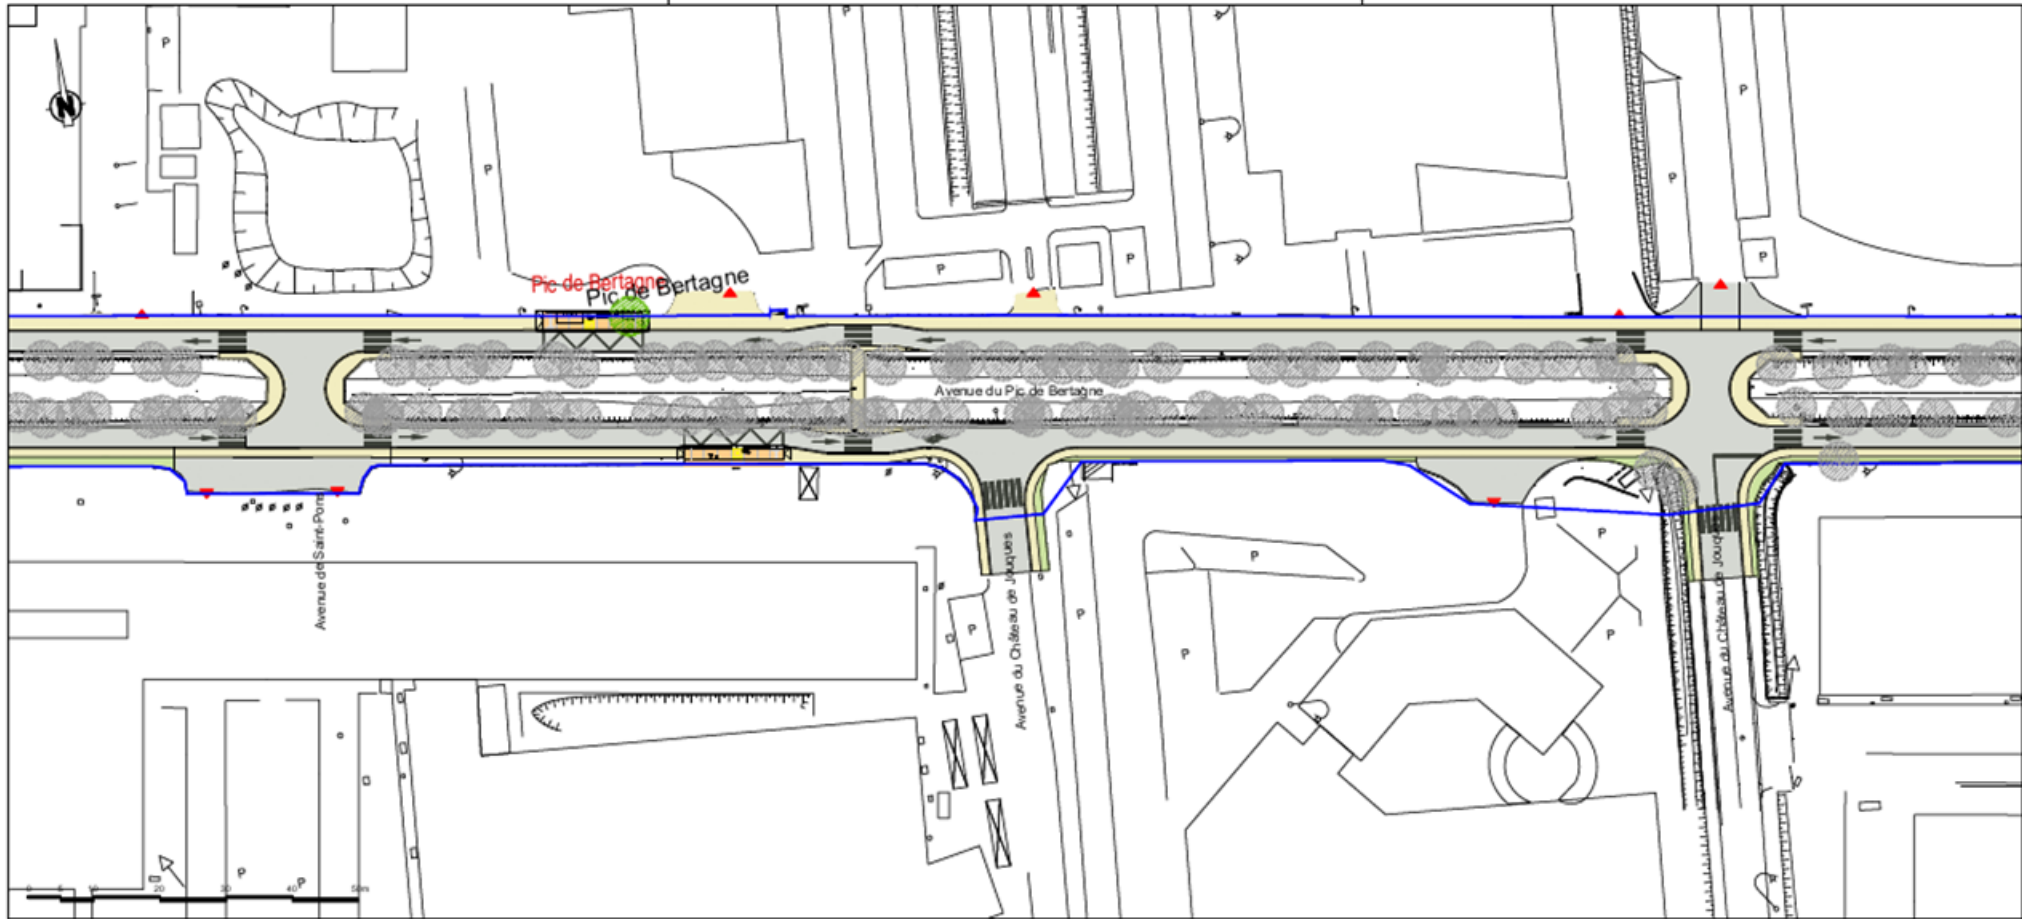

Légende


- station BHNS simple 15m
 - station BHNS double 26m
 - chaussée
 - voie BHNS
 - trottoir
 - voie verte (piétons | cycles)
 - espaces verts
 - arbres existants
 - arbres projet
 - arbres supprimés
 - stationnement
 - assise béton
 - galets béton
 - bloc assise béton
 - arceau vélos
 - banc
- mât éclairage LEXIK 8m + feu arrière piéton
 mât double feu LEXIK 6m
 mât piéton
 applique TITAN sous ouvrage SNCF
 éclairage spécifique en station
 balisage Nowatt Crystal de la voie verte

AIX
MARSEILLE
PROVENCE

Faconeo
GROUPE PUBLIC CREDIT

BHNS LEBUS+
Réalisation de la ligne de
Bus à Haut Niveau de Service / Chronobus
entre la Gare d'Aubagne et la Z.I. Les Paluds

AVANT - PROJET
PLAN MASSE

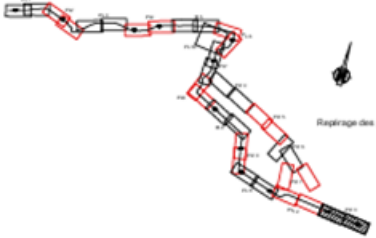

ECHELLE : 1/500

Index	Date	Auteur	Corrélation	Observations
1	2015.03.11	MAJ	01	Prise en compte des modifications
2	2015.03.11	MAJ	02	Prise en compte des modifications
3	2015.03.11	MAJ	03	Prise en compte des modifications

egis

MAJ 2015.03.11

MAJ 2015.03.11

MAJ 2015.03.11

VMA200067

AVP



2113

PLA

ILEX

P13

VOI

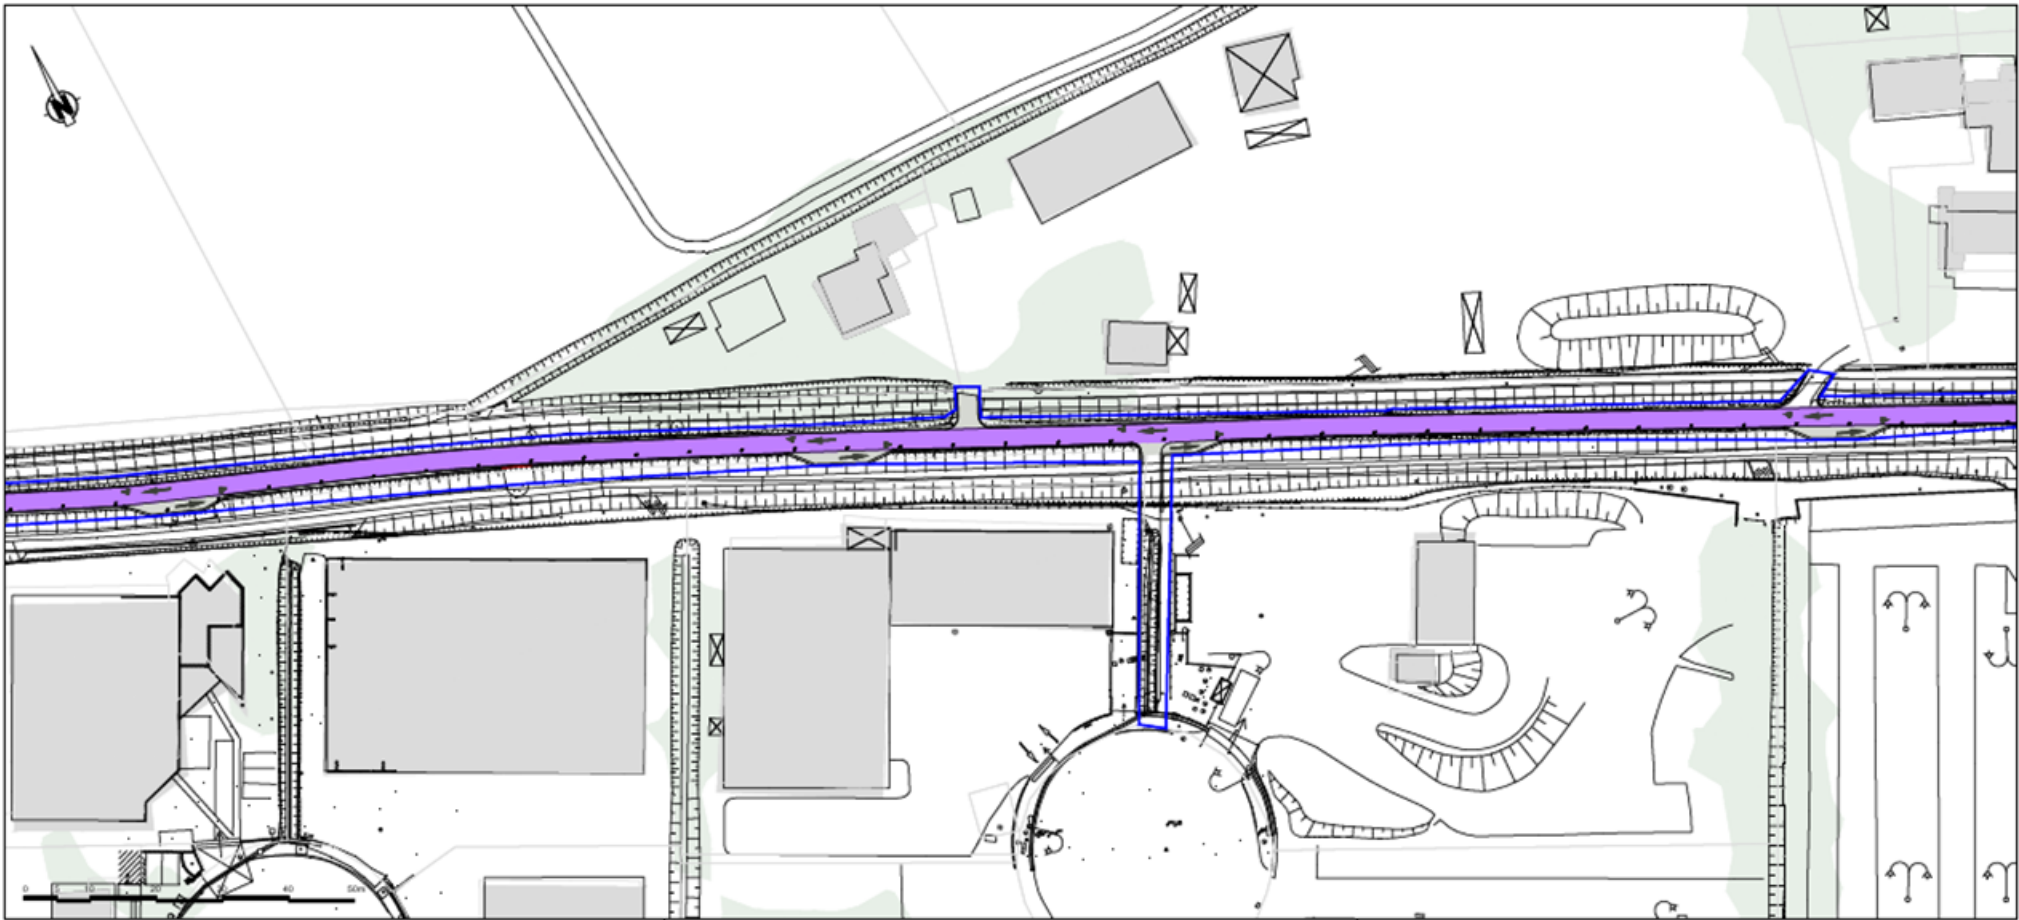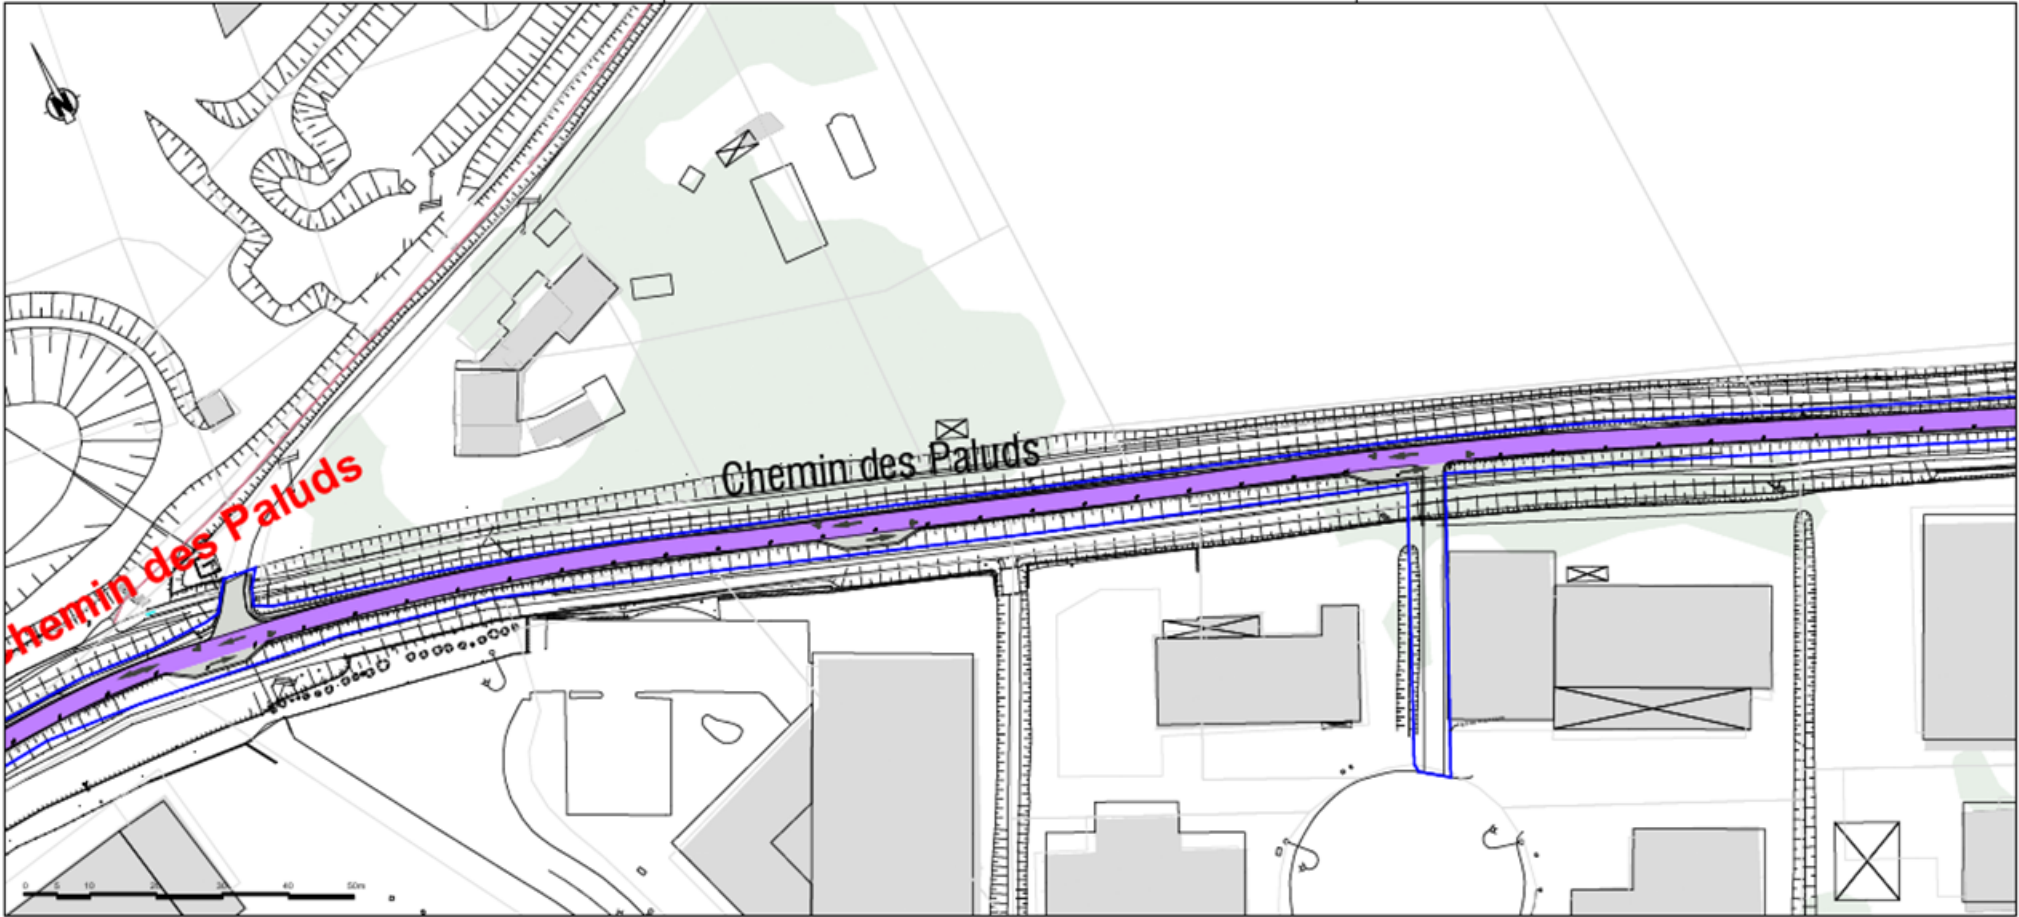

- Légende**
- station BHNS simple 15m
 - station BHNS double 26m
 - chaussée
 - voie BHNS
 - trottoir
 - voie verte (piétons | cycles)
 - espaces verts
 - arbres existants
 - arbres projet
 - arbres supprimés
 - stationnement
 - assise béton
 - galets béton
 - bloc assise béton
 - arceau vélos
 - banc
- mât éclairage LEXIK 8m + feu arrière piéton
mât double feu LEXIK 6m
mât piéton
applique TITAN sous ouvrage SNCF
éclairage spécifique en station
balisage Nowatt Crystal de la voie verte

AIX-MAIRIE PROVENCE **Faconeo**

BHNS LEBUS+
Réalisation de la ligne de
Bus à Haut Niveau de Service / Chronobus
entre la Gare d'Aubagne et la Z.I. Les Paluds

AVANT - PROJET
PLAN MASSE



Registre des planches

ECHELLE : 1/500

Index	Date	Auteur	Corrigé	Observations
01	10/10/2023	10/10/2023	01	Plan de la ligne de bus
02	10/10/2023	10/10/2023	02	Plan de la ligne de bus
03	10/10/2023	10/10/2023	03	Plan de la ligne de bus
04	10/10/2023	10/10/2023	04	Plan de la ligne de bus
05	10/10/2023	10/10/2023	05	Plan de la ligne de bus
06	10/10/2023	10/10/2023	06	Plan de la ligne de bus
07	10/10/2023	10/10/2023	07	Plan de la ligne de bus
08	10/10/2023	10/10/2023	08	Plan de la ligne de bus
09	10/10/2023	10/10/2023	09	Plan de la ligne de bus
10	10/10/2023	10/10/2023	10	Plan de la ligne de bus

egis **ilex**

VMA200067 **AVP** **2114** **PLA** **ILEX** **P14** **VOI** **C**

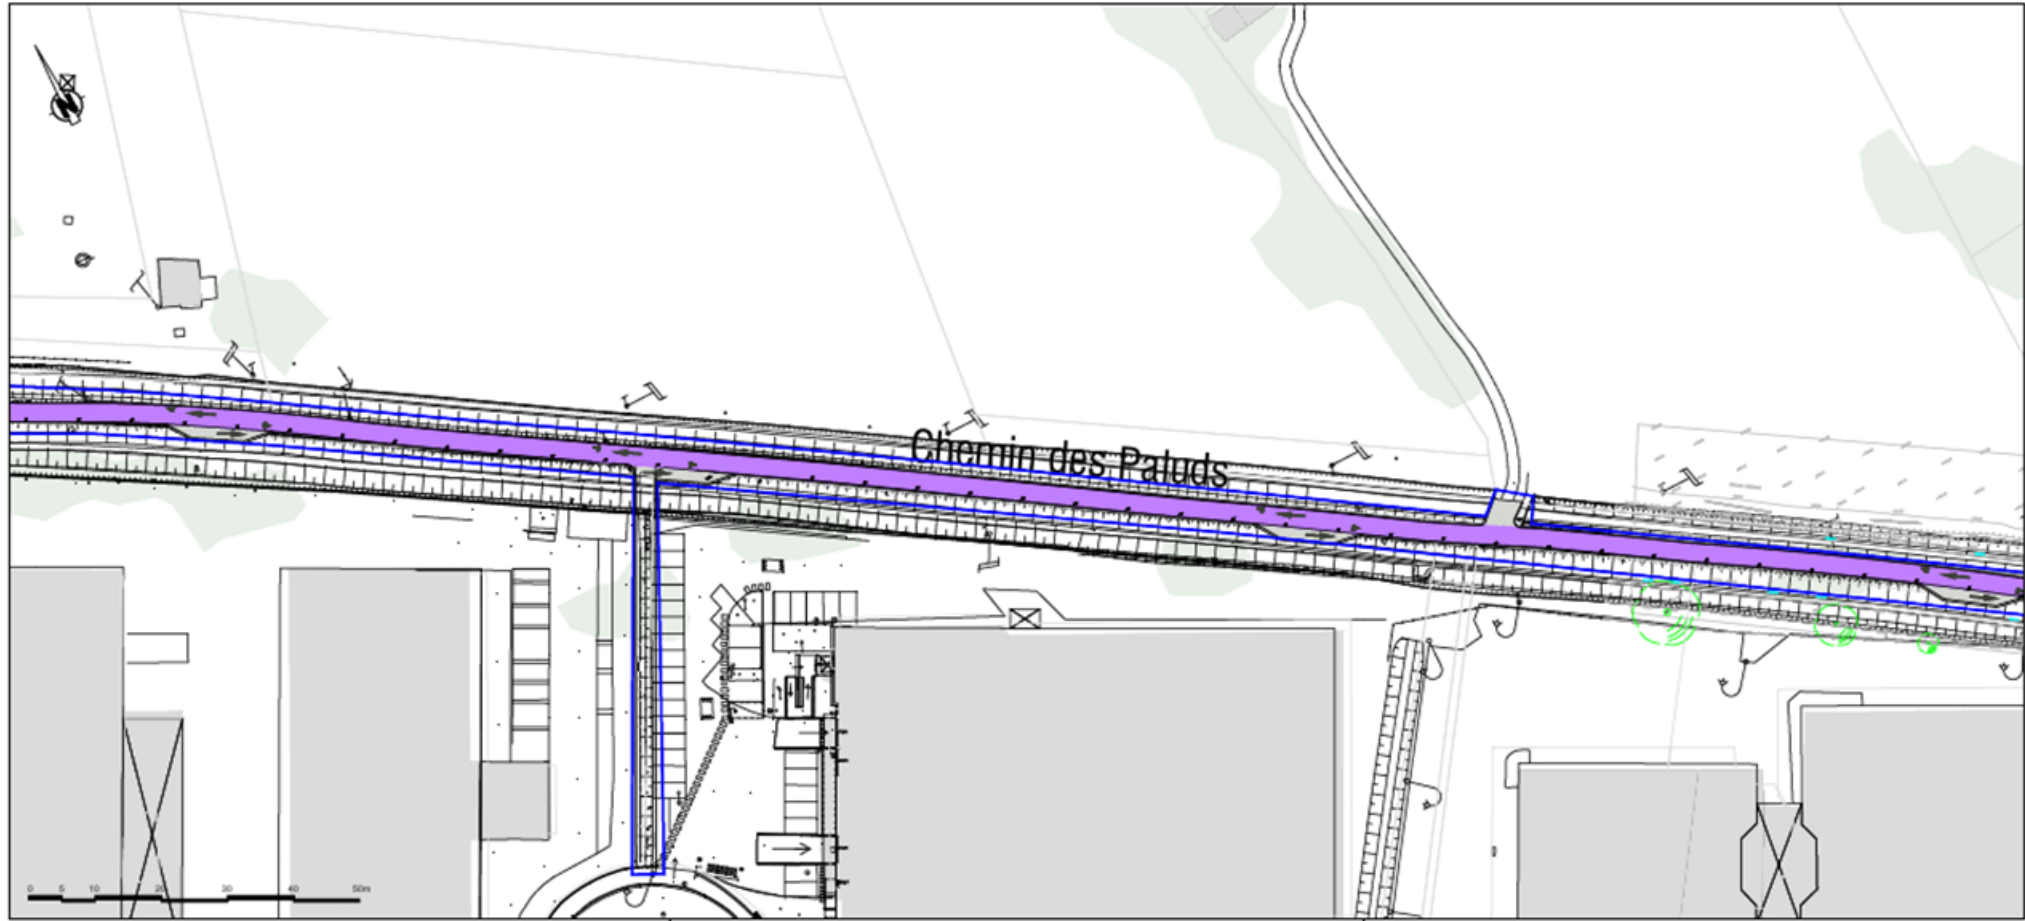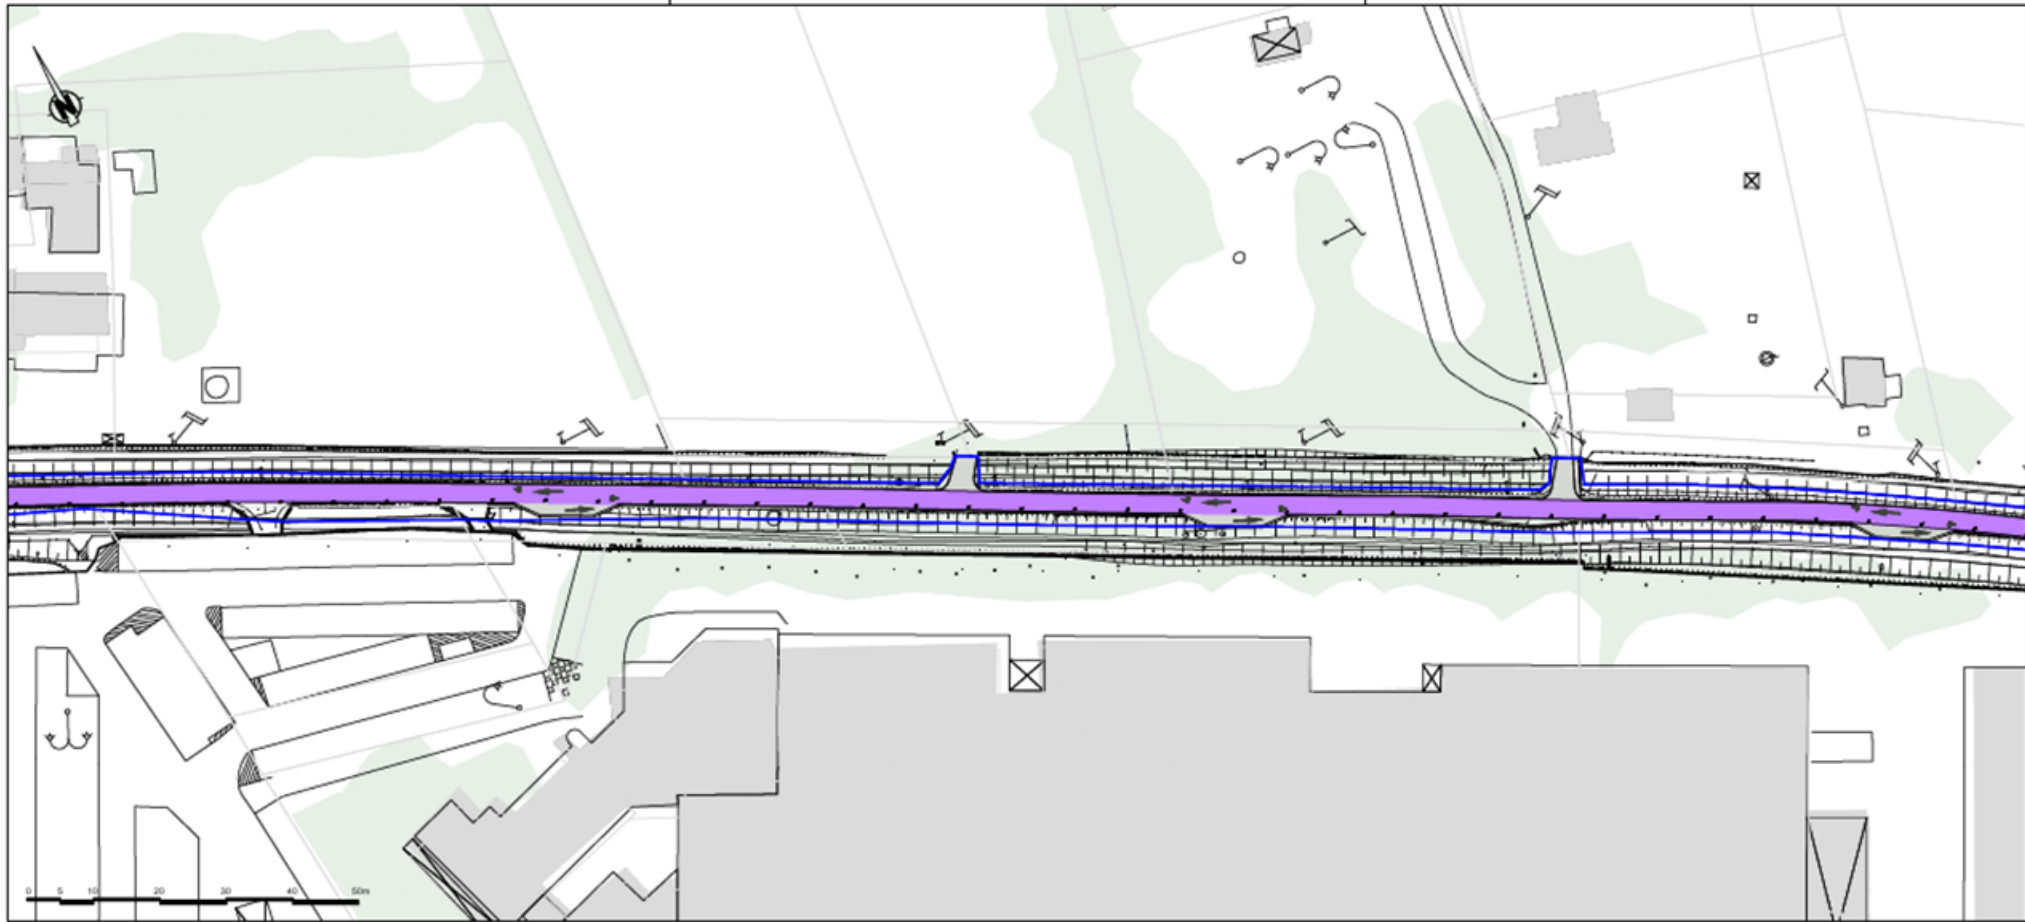

Légende

- station BHNS simple 15m
- station BHNS double 26m
- chaussée
- voie BHNS
- trottoir
- voie verte (piétons | cycles)
- espaces verts
- arbres existants
- arbres projet
- arbres supprimés
- stationnement
- assise béton
- galets béton
- bloc assise béton
- arceau vélos
- banc
- mât éclairage LEXIK 8m + feu arrière piéton
- mât double feu LEXIK 6m
- mât piéton
- applique TITAN sous ouvrage SNCF
- éclairage spécifique en station
- balisage Nowatt Crystal de la voie verte

AIX
MARSEILLE
PROVENCE

Faconeo
GRUPPO PUBBLICO LOCALITÀ

BHNS LEBUS+
Réalisation de la ligne de
Bus à Haut Niveau de Service / Chronobus
entre la Gare d'Aubagne et la Z.I. Les Paluds

AVANT - PROJET
PLAN MASSE

Réagisse des p. anches

ECHELLE : 1/500

Indice	Date	Auteur	Contenu	Observations
1	2021-03-01	M. LEBUS	1	Plan de la ligne
2	2021-03-01	M. LEBUS	2	Plan de la ligne
3	2021-03-01	M. LEBUS	3	Plan de la ligne

egis

MAIRIE DE MARSEILLE
DIRECTION DES TRANSPORTS
100 Boulevard de la République - 13000 MARSEILLE
04 91 55 55 55
www.marseille.fr

ilex

7 place de la République
13000 MARSEILLE
04 91 55 55 55
www.ilex.fr

VMA200067

AVP

2115

PLA

ILEX


P15

VOI

C

Demande d'examen au cas par cas

25/34

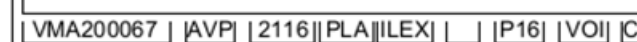



Légende

station BHNS simple 15m

station BHNS double 26m

chaussée

voie BHNS

trottoir

voie verte (piétons | cycles)

espaces verts

arbres existants

arbres projet

arbres supprimés

stationnement

assise béton

galets béton

bloc assise béton

arceau vélos

banc

mât éclairage LEXIK 8m + feu arrière piéton
mât double feu LEXIK 6m
mât piéton
applique TITAN sous ouvrage SNCF
éclairage spécifique en station
balisage Nowatt Crystal de la voie verte

AIX
MARSEILLE
PROVENCE

Faconeo

BHNS LEBUS+
Réalisation de la ligne de
Bus à Haut Niveau de Service / Chronobus
entre la Gare d'Aubagne et la Z.I. Les Paluds

AVANT - PROJET
PLAN MASSE

Stockage des piétons

ECHELLE : 1/500

Index	Date	Auteur	Corrélation	Observations
1	2020-03-11	MAISON	01	Plan de la ligne de bus
2	2020-03-11	MAISON	02	Plan de la ligne de bus
3	2020-03-11	MAISON	03	Plan de la ligne de bus

egis

MID EXPLORER ET TRANSPORTS

SAE

ilex

VMA200067

AVP

2117

PLA

ILEX


P17

VOI

C



Coupes

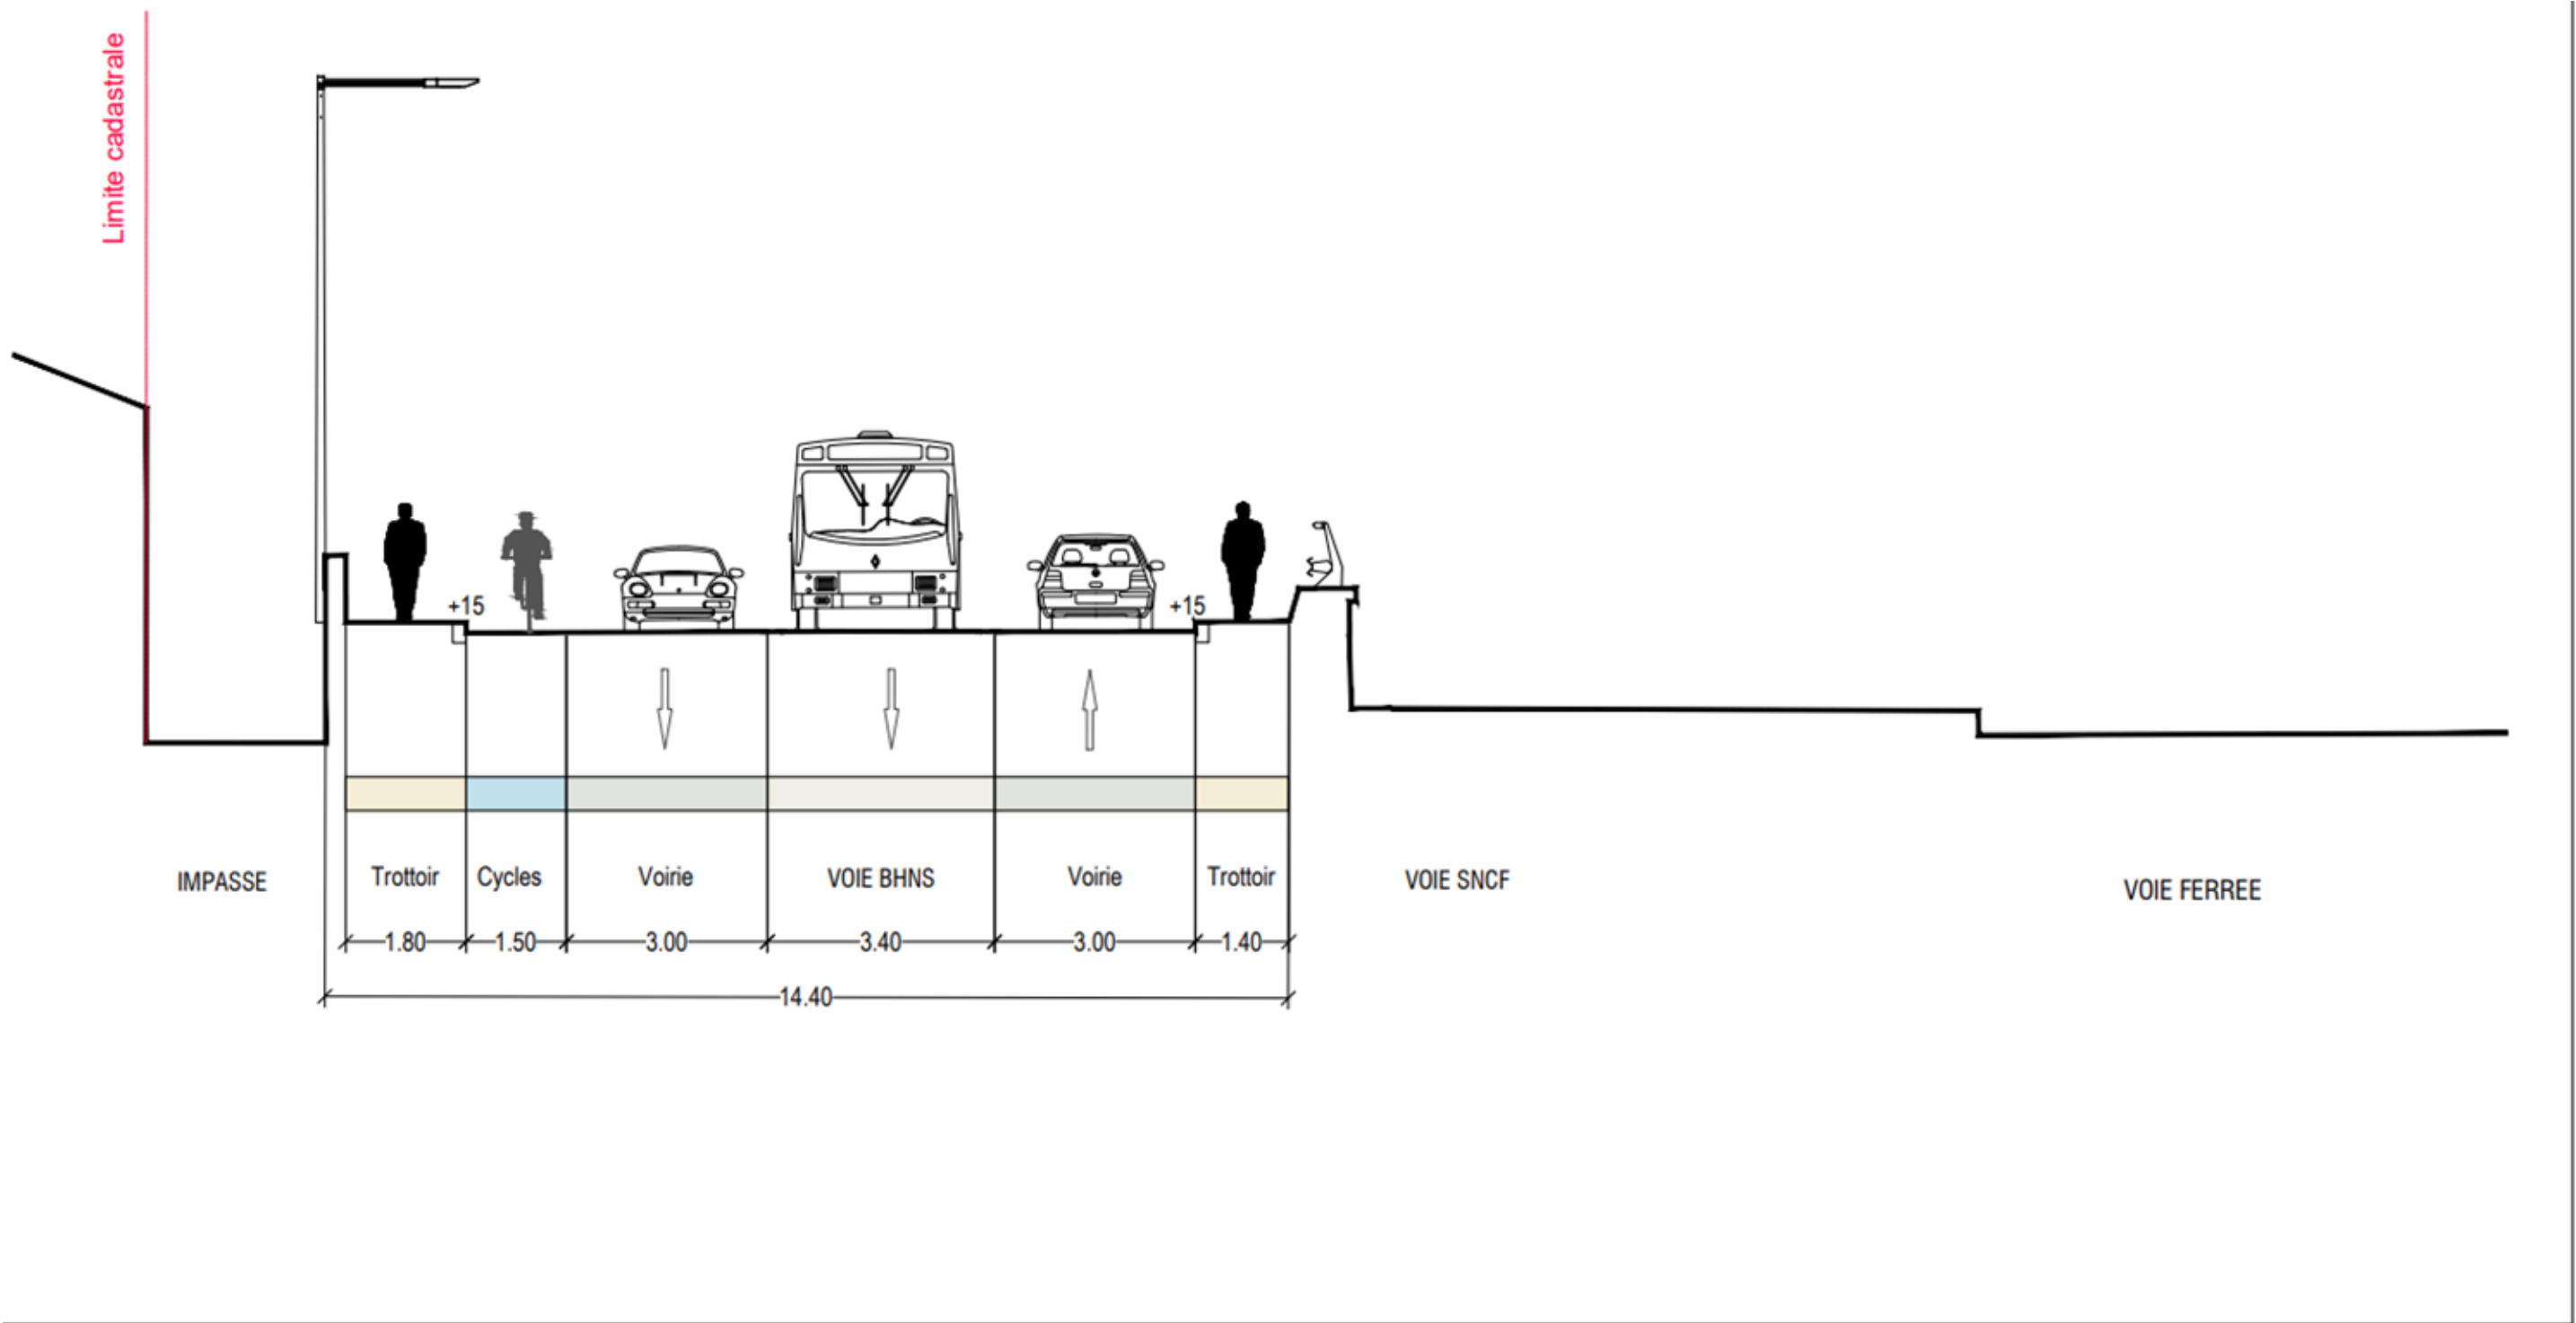


ILEX paysage+urbanisme
Place Puvis de Chavannes, 7 - 69006 Lyon - France
Tel +33 (0)4 72 69 46 46 - ilex@ilex-paysages.com

Egis Ville et Transports

Phase AVP
Coupe 1 - rampe SNCF
PAGE N° : 1
ECHELLE : 100
DATE : 24/09/2021
AUTEUR : ilex

MODIFICATIONS	INDICE	DATE	AUTEUR
Rendu AVP minute	A	24/09/2021	LF

Figure 11 : Coupe 1 – Rampe SNCF (source : Ilex)

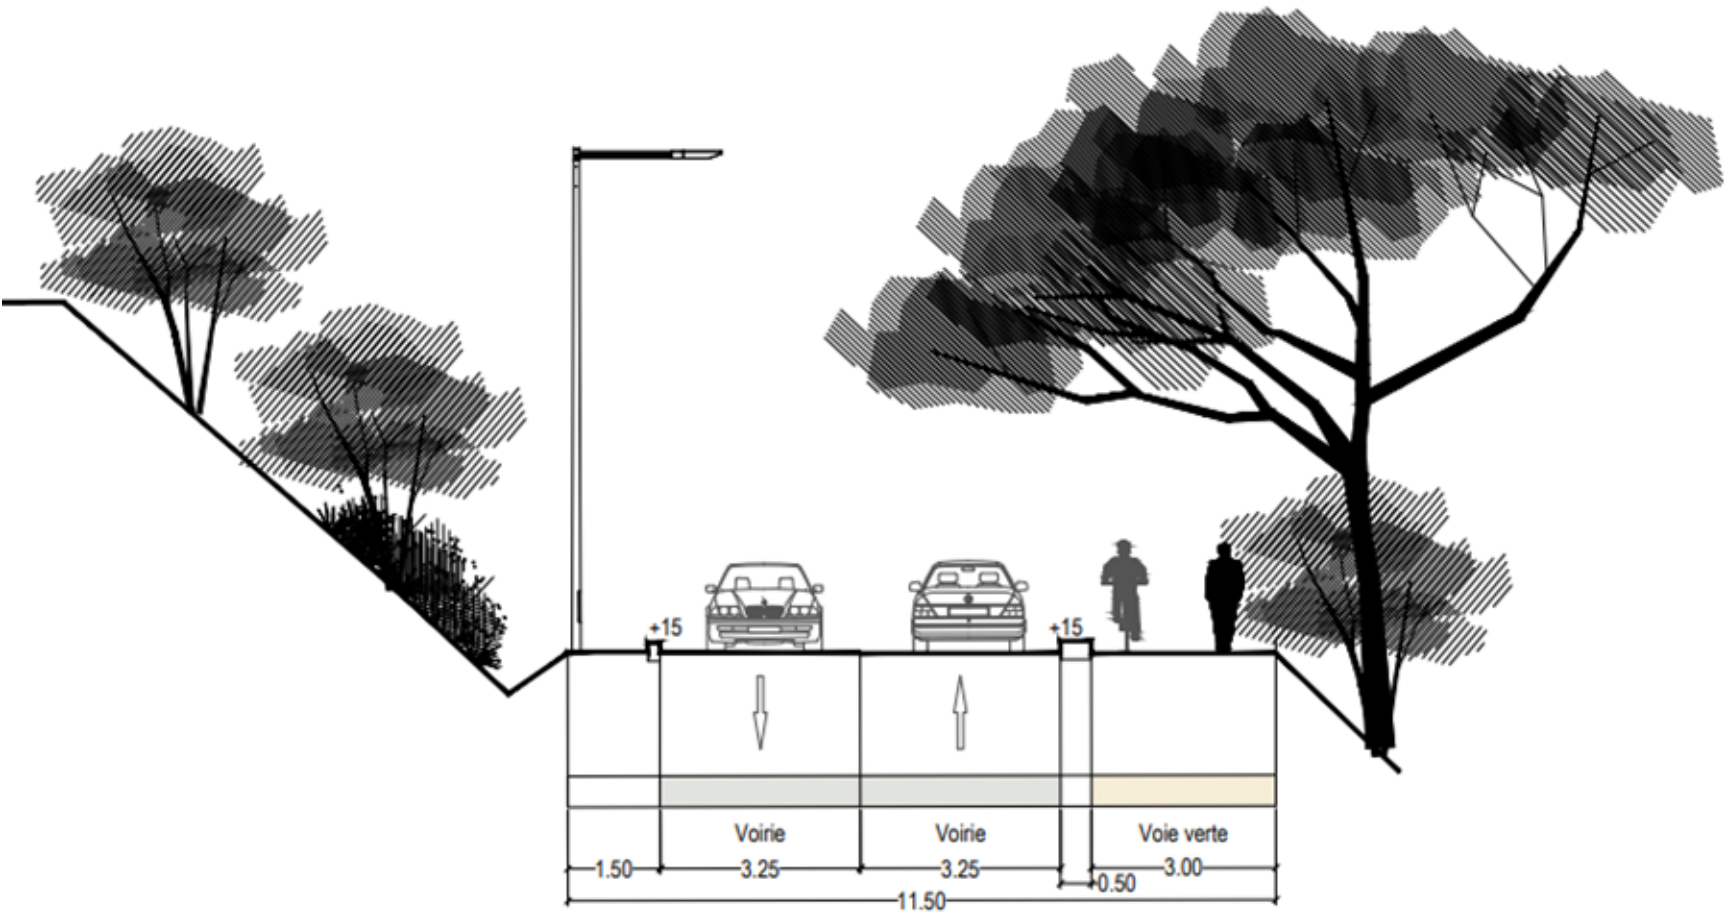

ILEX paysage+urbanisme Place Puvis de Chavannes, 7 - 69006 Lyon - France Tel +33 (0)4 72 69 46 46 - ilex@ilex-paysages.com Egis Ville et Transports	Phase AVP		
	Coupe 5 - Route de Gémenos	MODIFICATIONS	INDICE
	PAGE N° : 5	rendu AVP minute	A
	ÉCHELLE : 100		
	DATE : 24/09/2021		
	AUTEUR : ilex		

Coupe 2 – Route de Gémenos (source : Ilex)


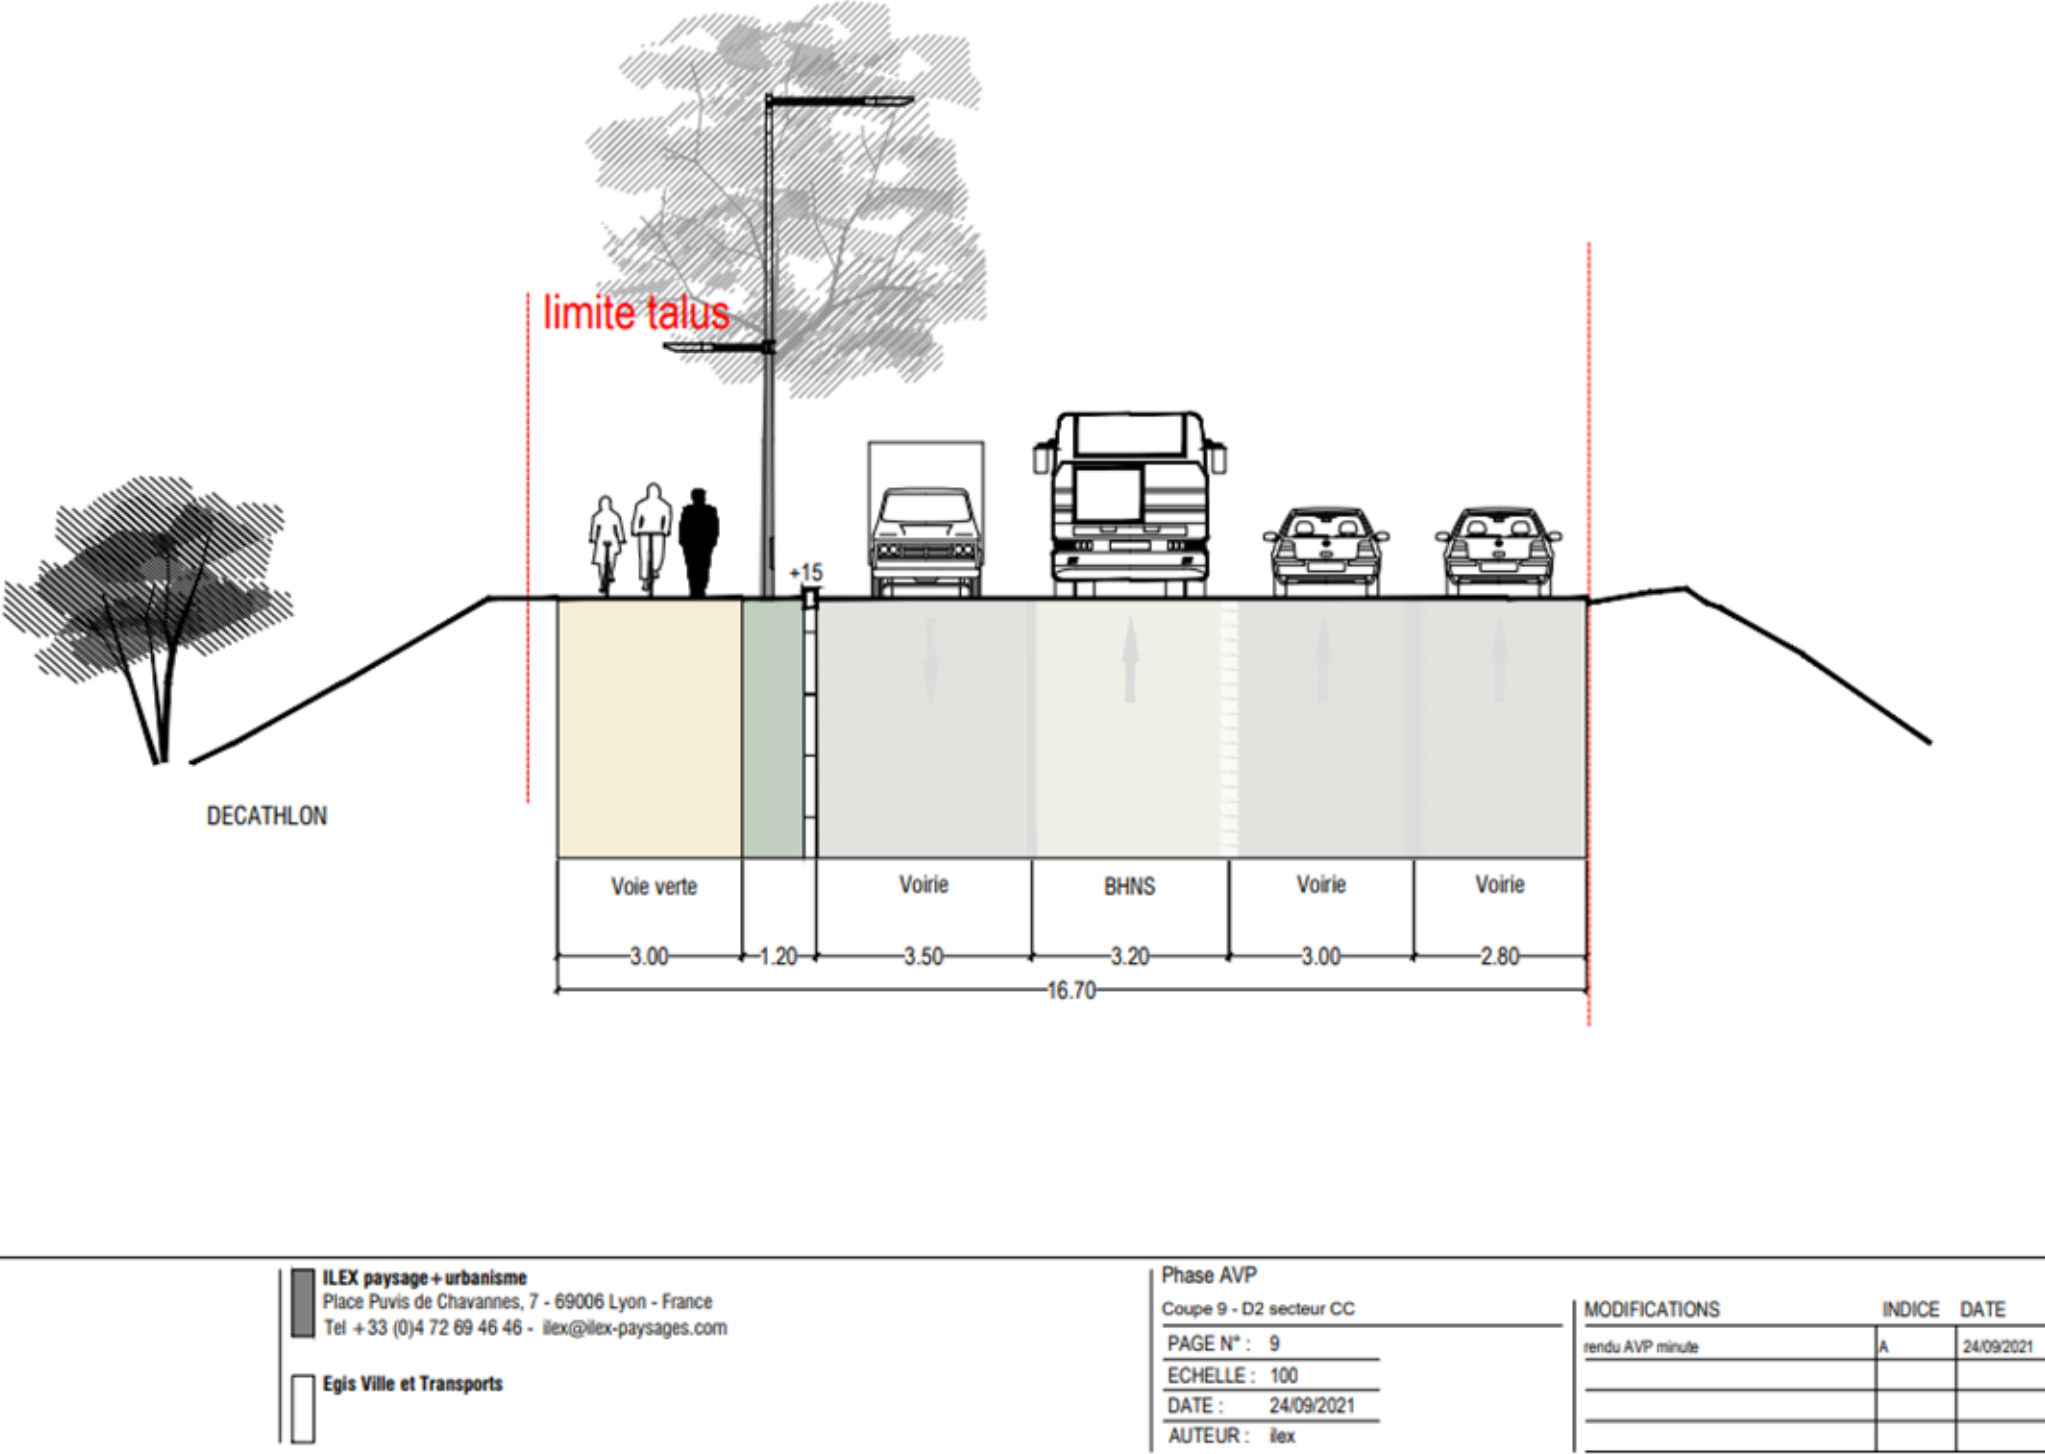


Figure 12 : Coupe 3 – Secteur centre-commercial (source : Ilex)

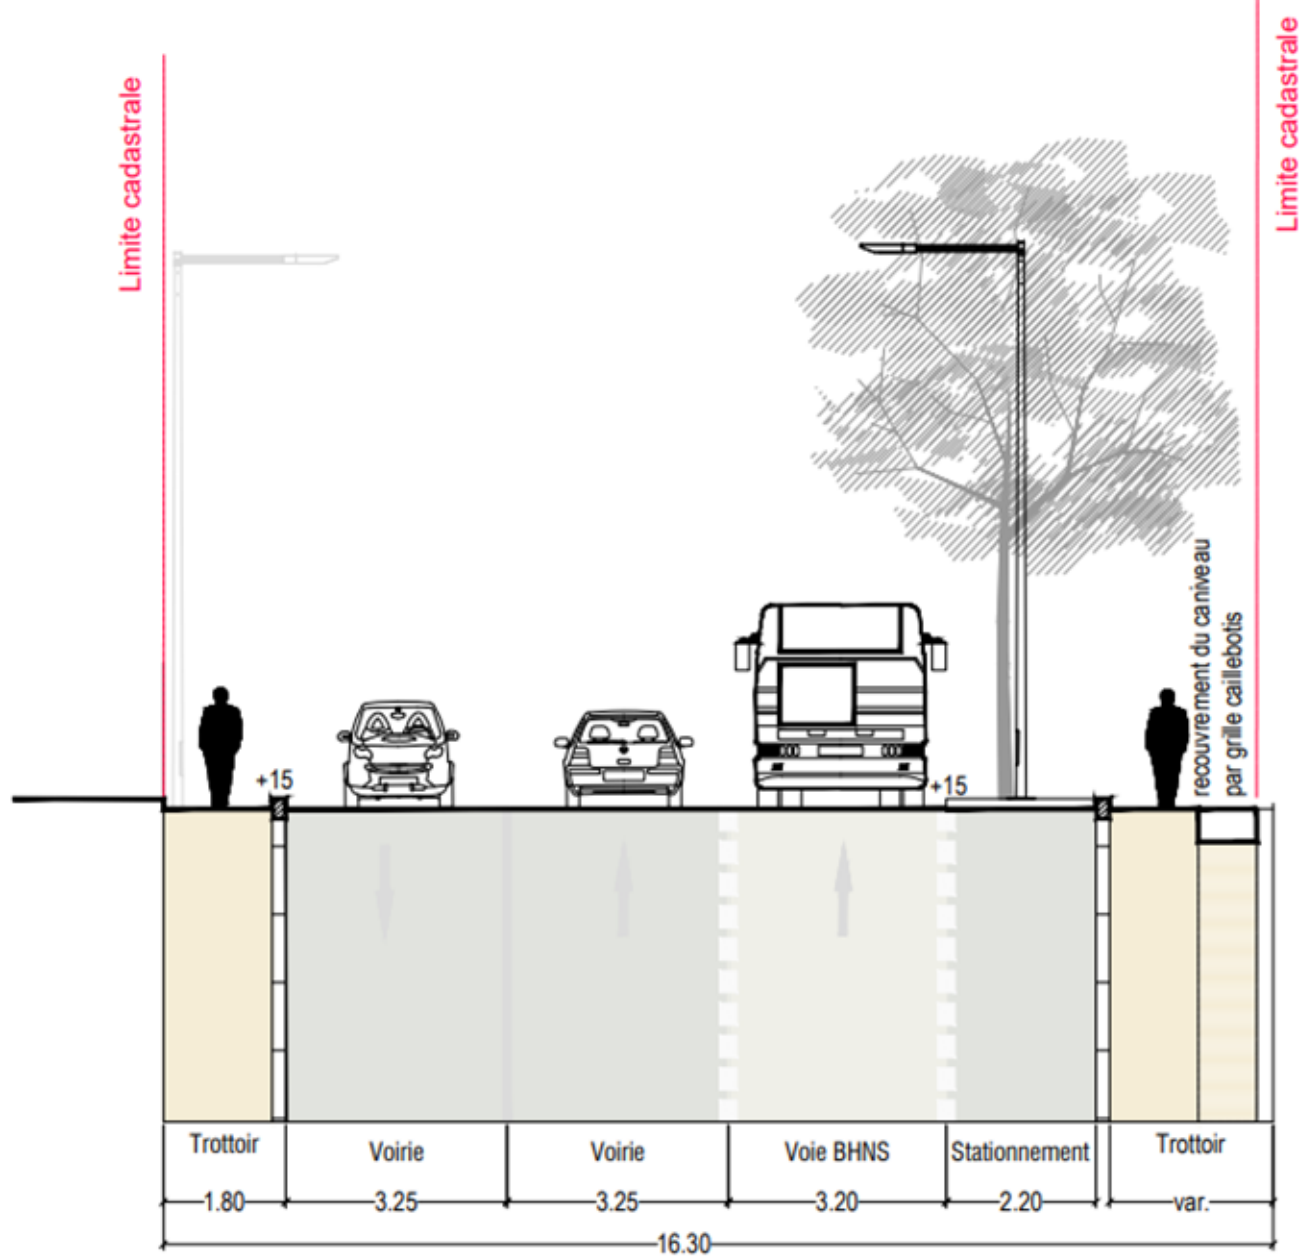

ILEX paysage + urbanisme

Place Puvis de Chavannes, 7 - 69006 Lyon - France

Tel +33 (0)4 72 69 46 46 - ilex@ilex-paysages.com

Egis Ville et Transports

Phase AVP

Coupe 15 - Avenue des Paluds

PAGE N° : 15


ECHELLE : 100

DATE : 06/10/2021

AUTEUR : ilex

MODIFICATIONS	INDICE	DATE
Présentation COTECH	A	06/10/2021

Figure 13 : Coupe 4 – Avenue des Paluds (source : Ilex)

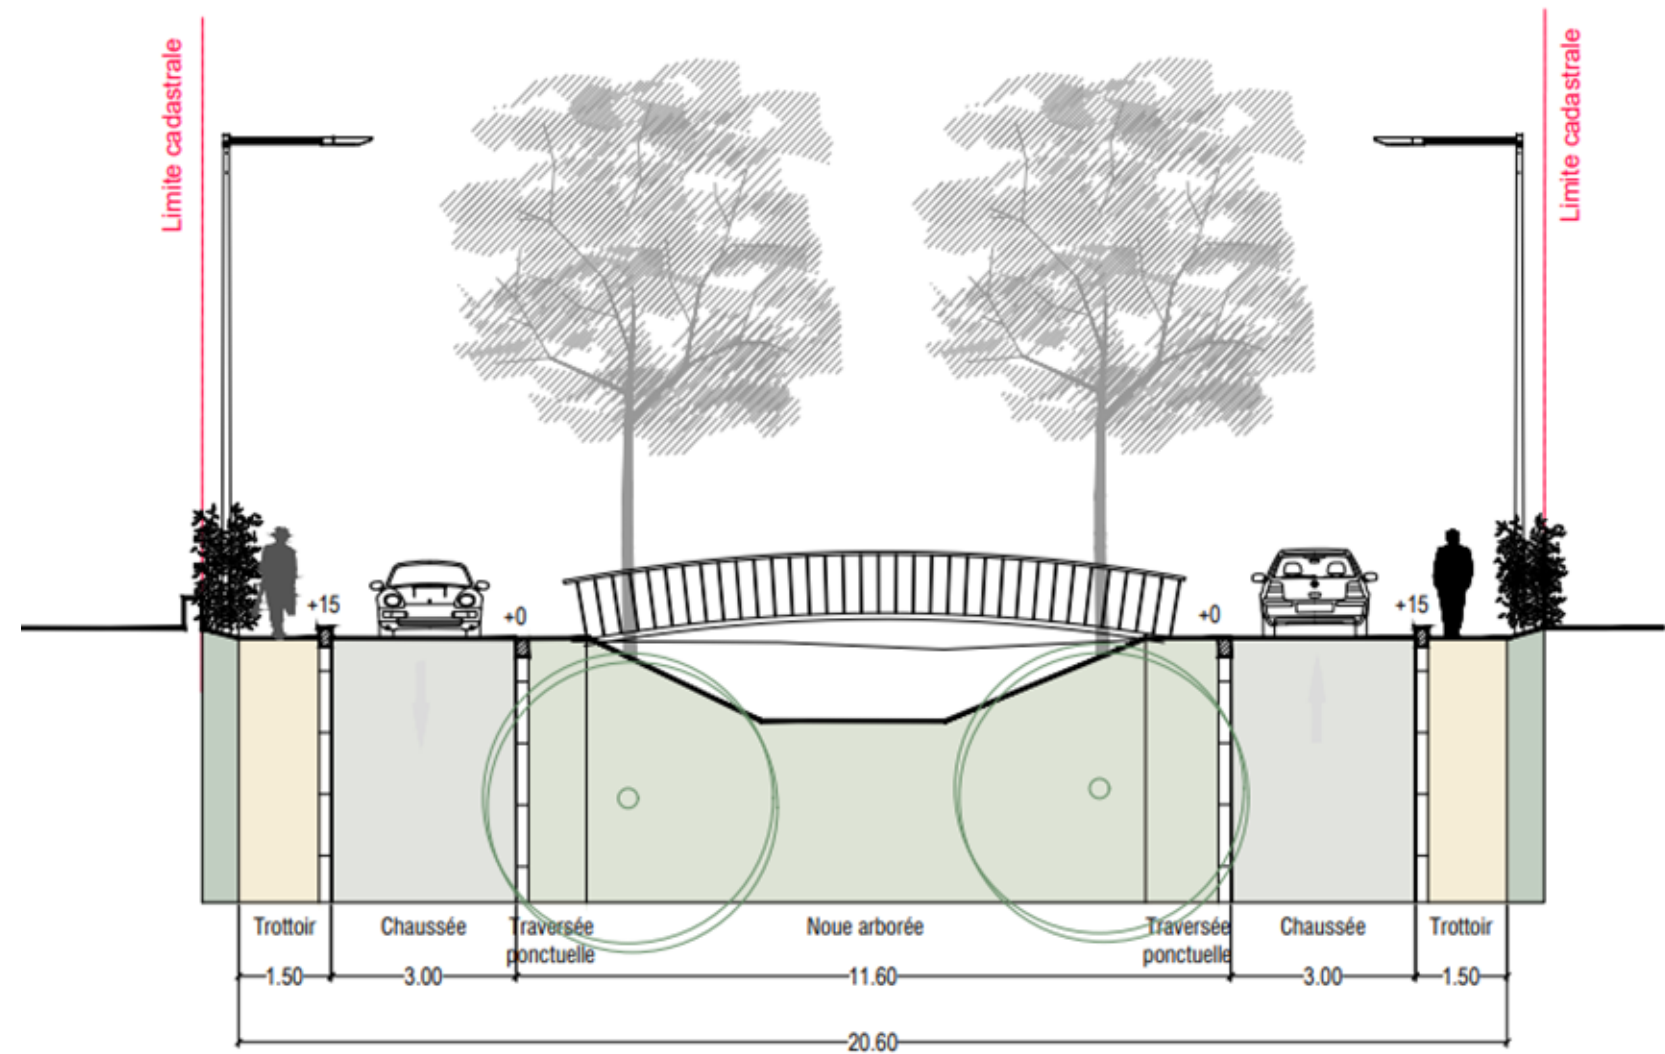

ILEX paysage + urbanisme
Place Puvis de Chavannes, 7 - 69006 Lyon - France
Tel +33 (0)4 72 69 46 46 - ilex@ilex-paysages.com

Egis Ville et Transports

Phase AVP
Coupe 20 - Avenue du Pic de Bretagne

PAGE N° : 20

ECHELLE : 100

DATE : 24/09/2021

AUTEUR : ilex

MODIFICATIONS	INDICE	DATE
Rendu AVP minute	A	24/09/2021

Figure 14 : Coupe 5 – Avenue du Pic de Bretagne (source : Ilex)