

Pièces écrites

CERFA _13409*06 Formulaire de demande de permis de construire

NOTICE_13824*03 Formulaire conformité ERP

NOTICE ARCHITECTURALE

NOTICE DE SECURITE

NOTICE D'ACCESSIBILITE ET SON ANNEXE

Pièces graphiques

PC1. Un plan de situation du terrain [Art. R. 431-7 a) du code de l'urbanisme]

PC 01.01 Un plan de situation du terrain

PC 01.02 Plan de Cadastre 1/1000e

PC 01.03 Plan de Géomètre 1/500e

PC02. Un plan de masse des constructions à édifier ou à modifier [Art. R. 431-9 du code de l'urbanisme]

PC 02.01 Plan de masse projet 1/1000e

PC 02.02 Plan de masse projet 1/500e

PC 02.03 Plan de masse projet 1/200e

PC 02.04 Plan de stationnement RDC 1/500e

PC 02.05 Plan de stationnement R-1 1/500e

PC03. Un plan en coupe du terrain et de la construction [Article R. 431-10 b) du code de l'urbanisme]

PC 03.01 Plan en coupe transversale projet 1/250e - Coupe AA

PC 03.02 Plan en coupe longitudinale projet 1/250e - Coupe BB

PC 03.03 Plan en coupe quai 1/50-10e

PC04. Une notice décrivant le terrain et présentant le projet [Art. R. 431-8 du code de l'urbanisme]

PC05. Un plan des façades et des toitures [Art. R. 431-10 a) du code de l'urbanisme]

PC 05.01 Plan de toitures projet 1/200e

PC 05.02 Plan de façades projet 1/200e

PC 05.03 Plan de façades projet 1/200e

PC06. Un document graphique permettant d'apprécier l'insertion du projet de construction dans son environnement [Art. R. 431-10 c) du code l'urbanisme]

PC 06.01 Insertion paysagère

PC 06.02 Vue 01

PC 06.03 Vue 02

PC 06.04 Vue 03

PC07. Une photographie permettant de situer le terrain dans l'environnement proche [Art. R. 431-10 d) du code l'urbanisme]

PC08. Une photographie permettant de situer le terrain dans le paysage lointain [Art. R. 431-10 d) du code de l'urbanisme]

PC27. Les pièces à joindre à une demande de permis de démolir, selon l'annexe ci-jointe [Art. R. 431-21 b) du code de l'urbanisme]

PC 27.01 Plan de géomètre pour démolition

PC 27.02 Démolition - Photos lointaines

PC 27.03 Démolition - Photos proches

PC39. Le dossier spécifique permettant de vérifier la conformité du projet avec les règles d'accessibilité aux personnes handicapées prévu aux articles R. 111-19-17 a) du code de la construction et de l'habitation [Art. R. 431-30 a) du code de l'urbanisme]

PC 39.01 Plan de situation

PC 39.02 Plan masse projet 1/500e

PC 39.03 Plan de RDC projet 1/500e

PC 39.04 Plan de RDC projet 1/200e

PC 39.05 Plan de RDC projet 1/200e

PC 39.06 Plan de R+1 projet 1/500e

PC 39.07 Cheminement caisses 1/100e

PC 39.08 Sanitaire accessible au public 1/100-50e

PC40. Le dossier spécifique permettant de vérifier la conformité du projet avec les règles de sécurité prévu par l'article R. 111-19-17 b) du code de la construction et de l'habitation [Art. R. 431-30 b) du code de l'urbanisme]

PC 40.01 Plan de situation

PC 40.02 Plan masse projet 1/500e

PC 40.03 Plan RDC Incendie 1/200e

PC 40.04 Plan RDC Incendie 1/200e

PC 40.05 Plan R+1 Incendie 1/200e

PC 00.01 Tableau de surfaces

PC 00.02 Plan ALUR

PC 00.03 Plan RDC 1/200e

PC 00.04 Plan R+1 1/200e

PC 00.05 Mats Eclairage parking 1/100-25e

PC 00.06 Escalier d'accès toiture

PC 00.07 Porte Sectionnelle 1/33e

PC 00.08 Porte coupe feu réserves 1/33e

PC 00.09 Bornes vélos

PC 00.10 Bornes électriques

PC 00.11 Aménagement RD 559



Construction d'un ensemble commercial LIDL
RD559 Avenue Ganzin , 83 220 Le Pradet



PERMIS DE CONSTRUIRE

INDICE	DATE	MODIFICATION
01	16/07/2021	Demande de permis de construire

- PIECES GRAPHIQUES -



MAITRE D'OUVRAGE

35 Rue Charles Peguy
BP 32 Cedex 02
67039 STRASBOURG


PC

Date: 16 juillet 2021

ar_tek
ARCHITECTURES

AR_TEK ARCHITECTURES


4 chemin de la crôte - route de Vacqueyras, 84260 SARRIANS
T/06 73 89 71 75
artekarchitecture@gmail.com

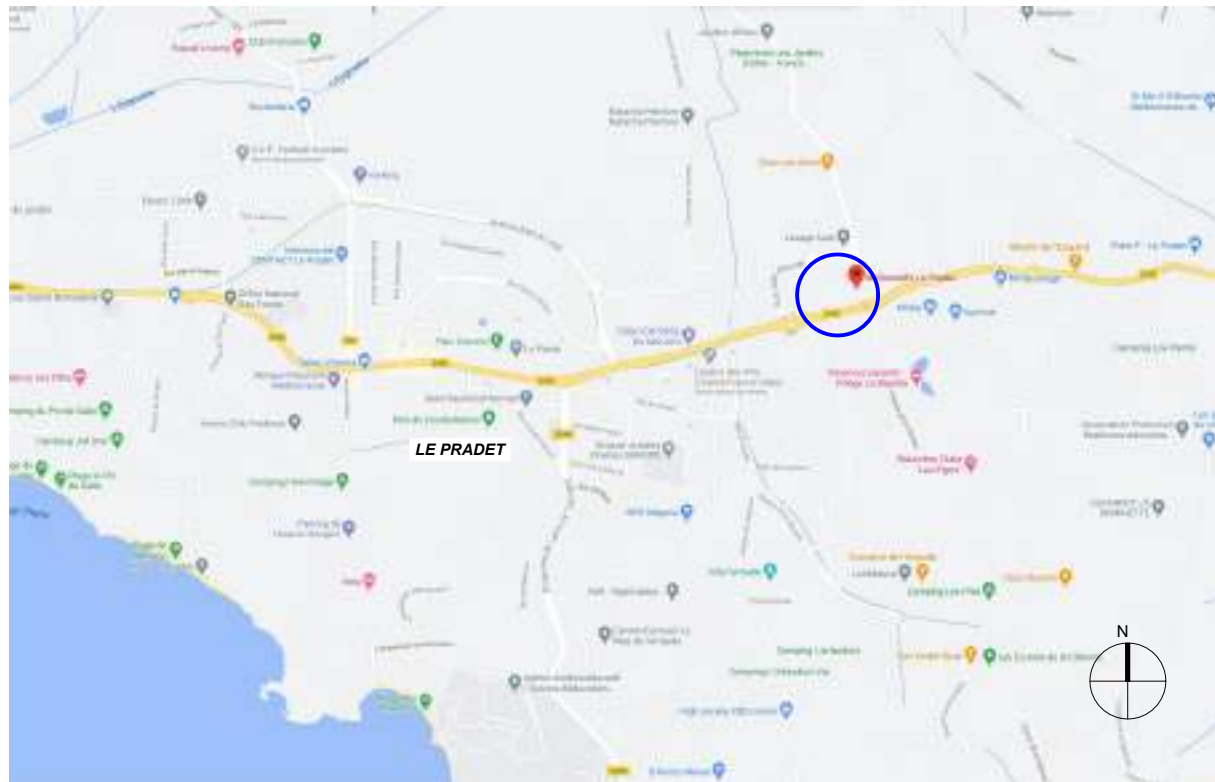

Plan de situation




Photo aérienne

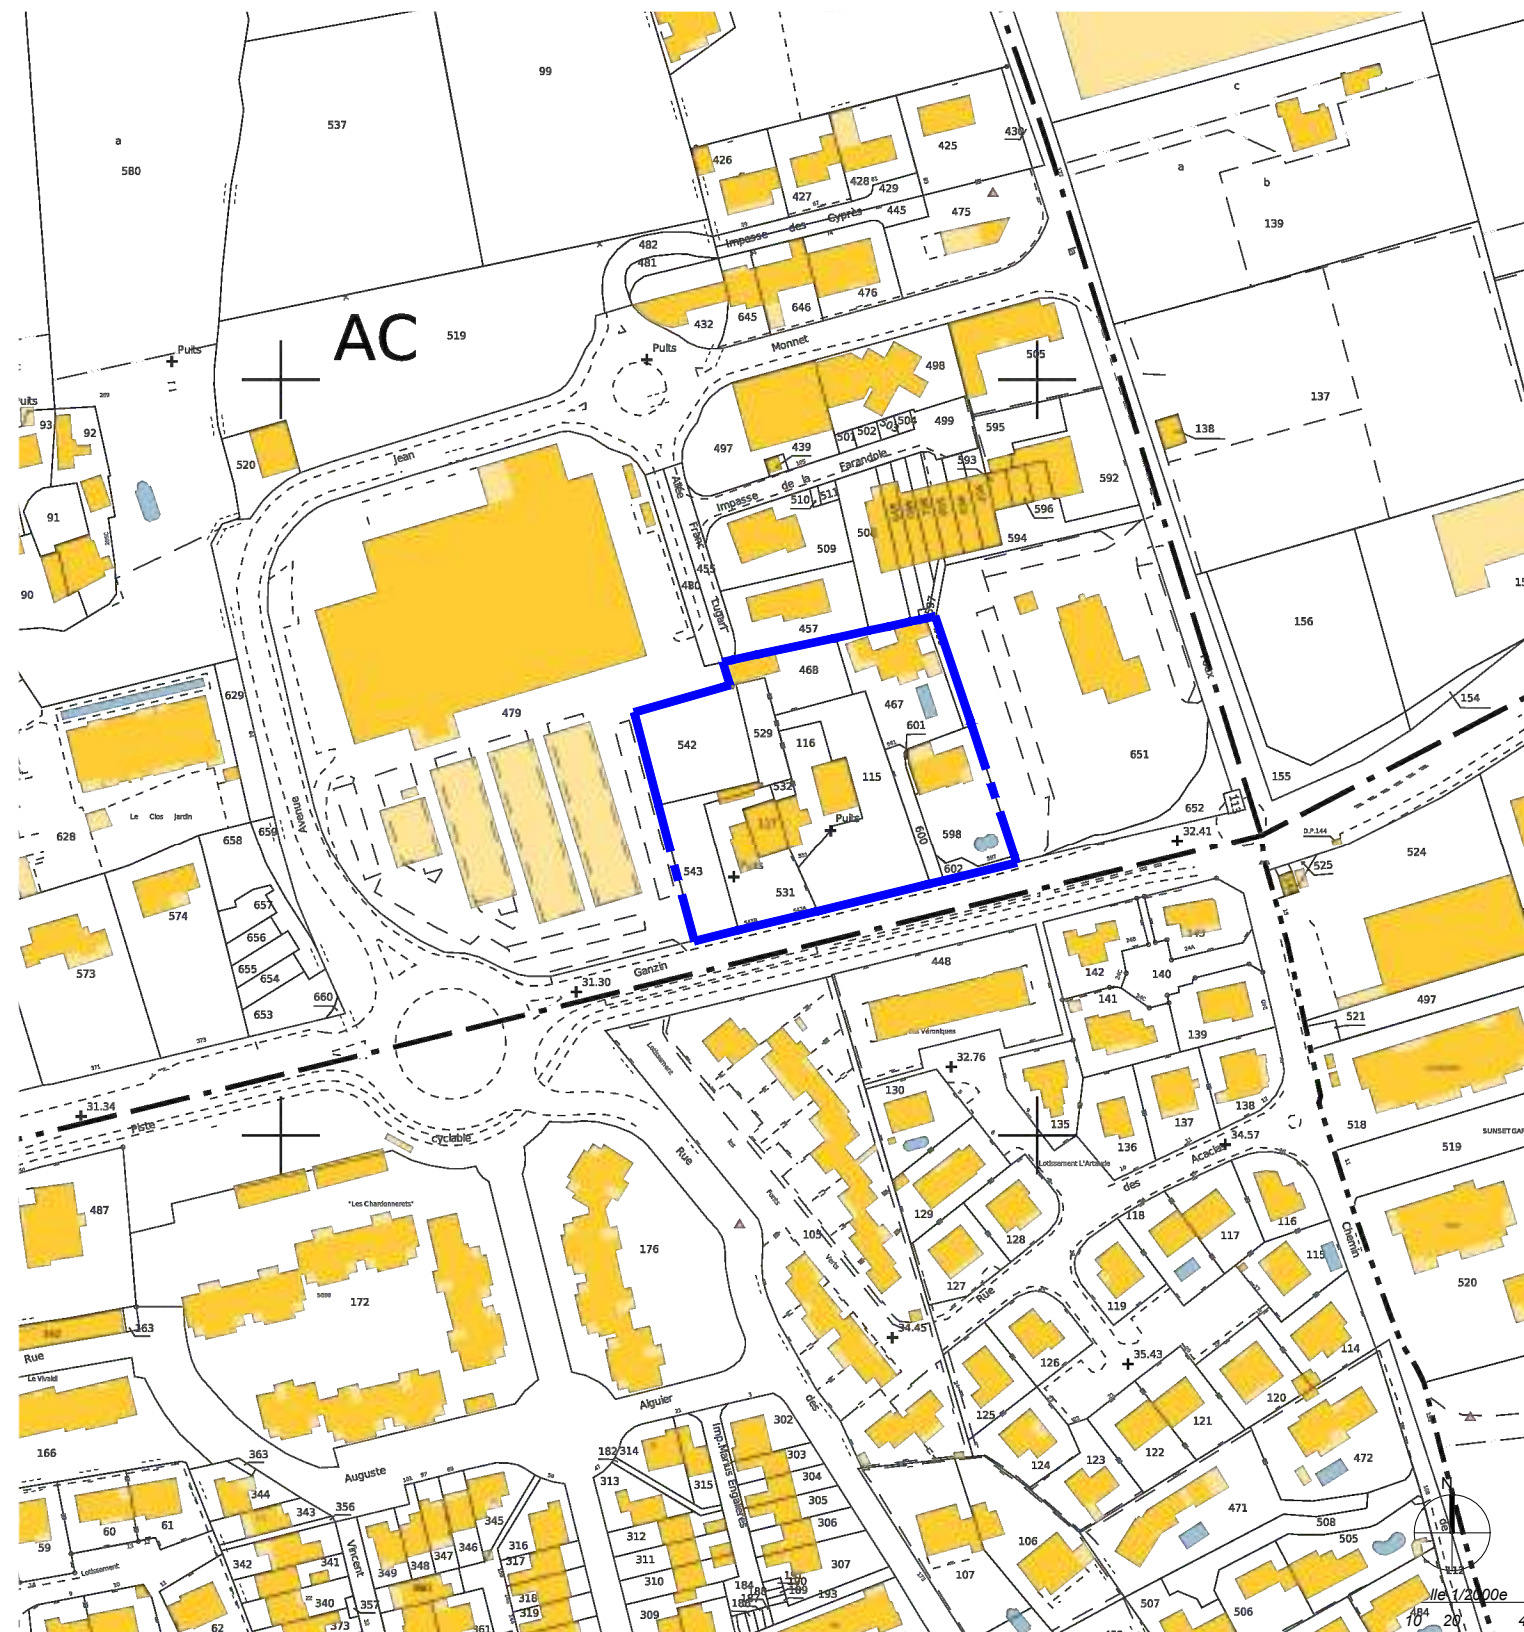

Plan de cadastre - 1/2000e

	Magasin : LIDL LE PRADET D559 83 220 LE PRADET				PHASE Permis de construire	
	Direction Régionale : DR24 - Les Arcs sur Argens Zac des Breguières, RD655 83460 Les Arcs sur Argens	TYPE MAGASIN : T14S			DATE 16/07/2021	INDICE 01
	Designation : <i>PC 01.01 Plan de situation</i>				ECHELLE :	
					ARCHITECTE : sarl d'architecture 84260 SARRIANS n° d'inscription à l'Ordre National 000000 Tél : 04 78 71 71 70 sarl@ar_tek.com www.ar_tek.com - APE : 7112	
						

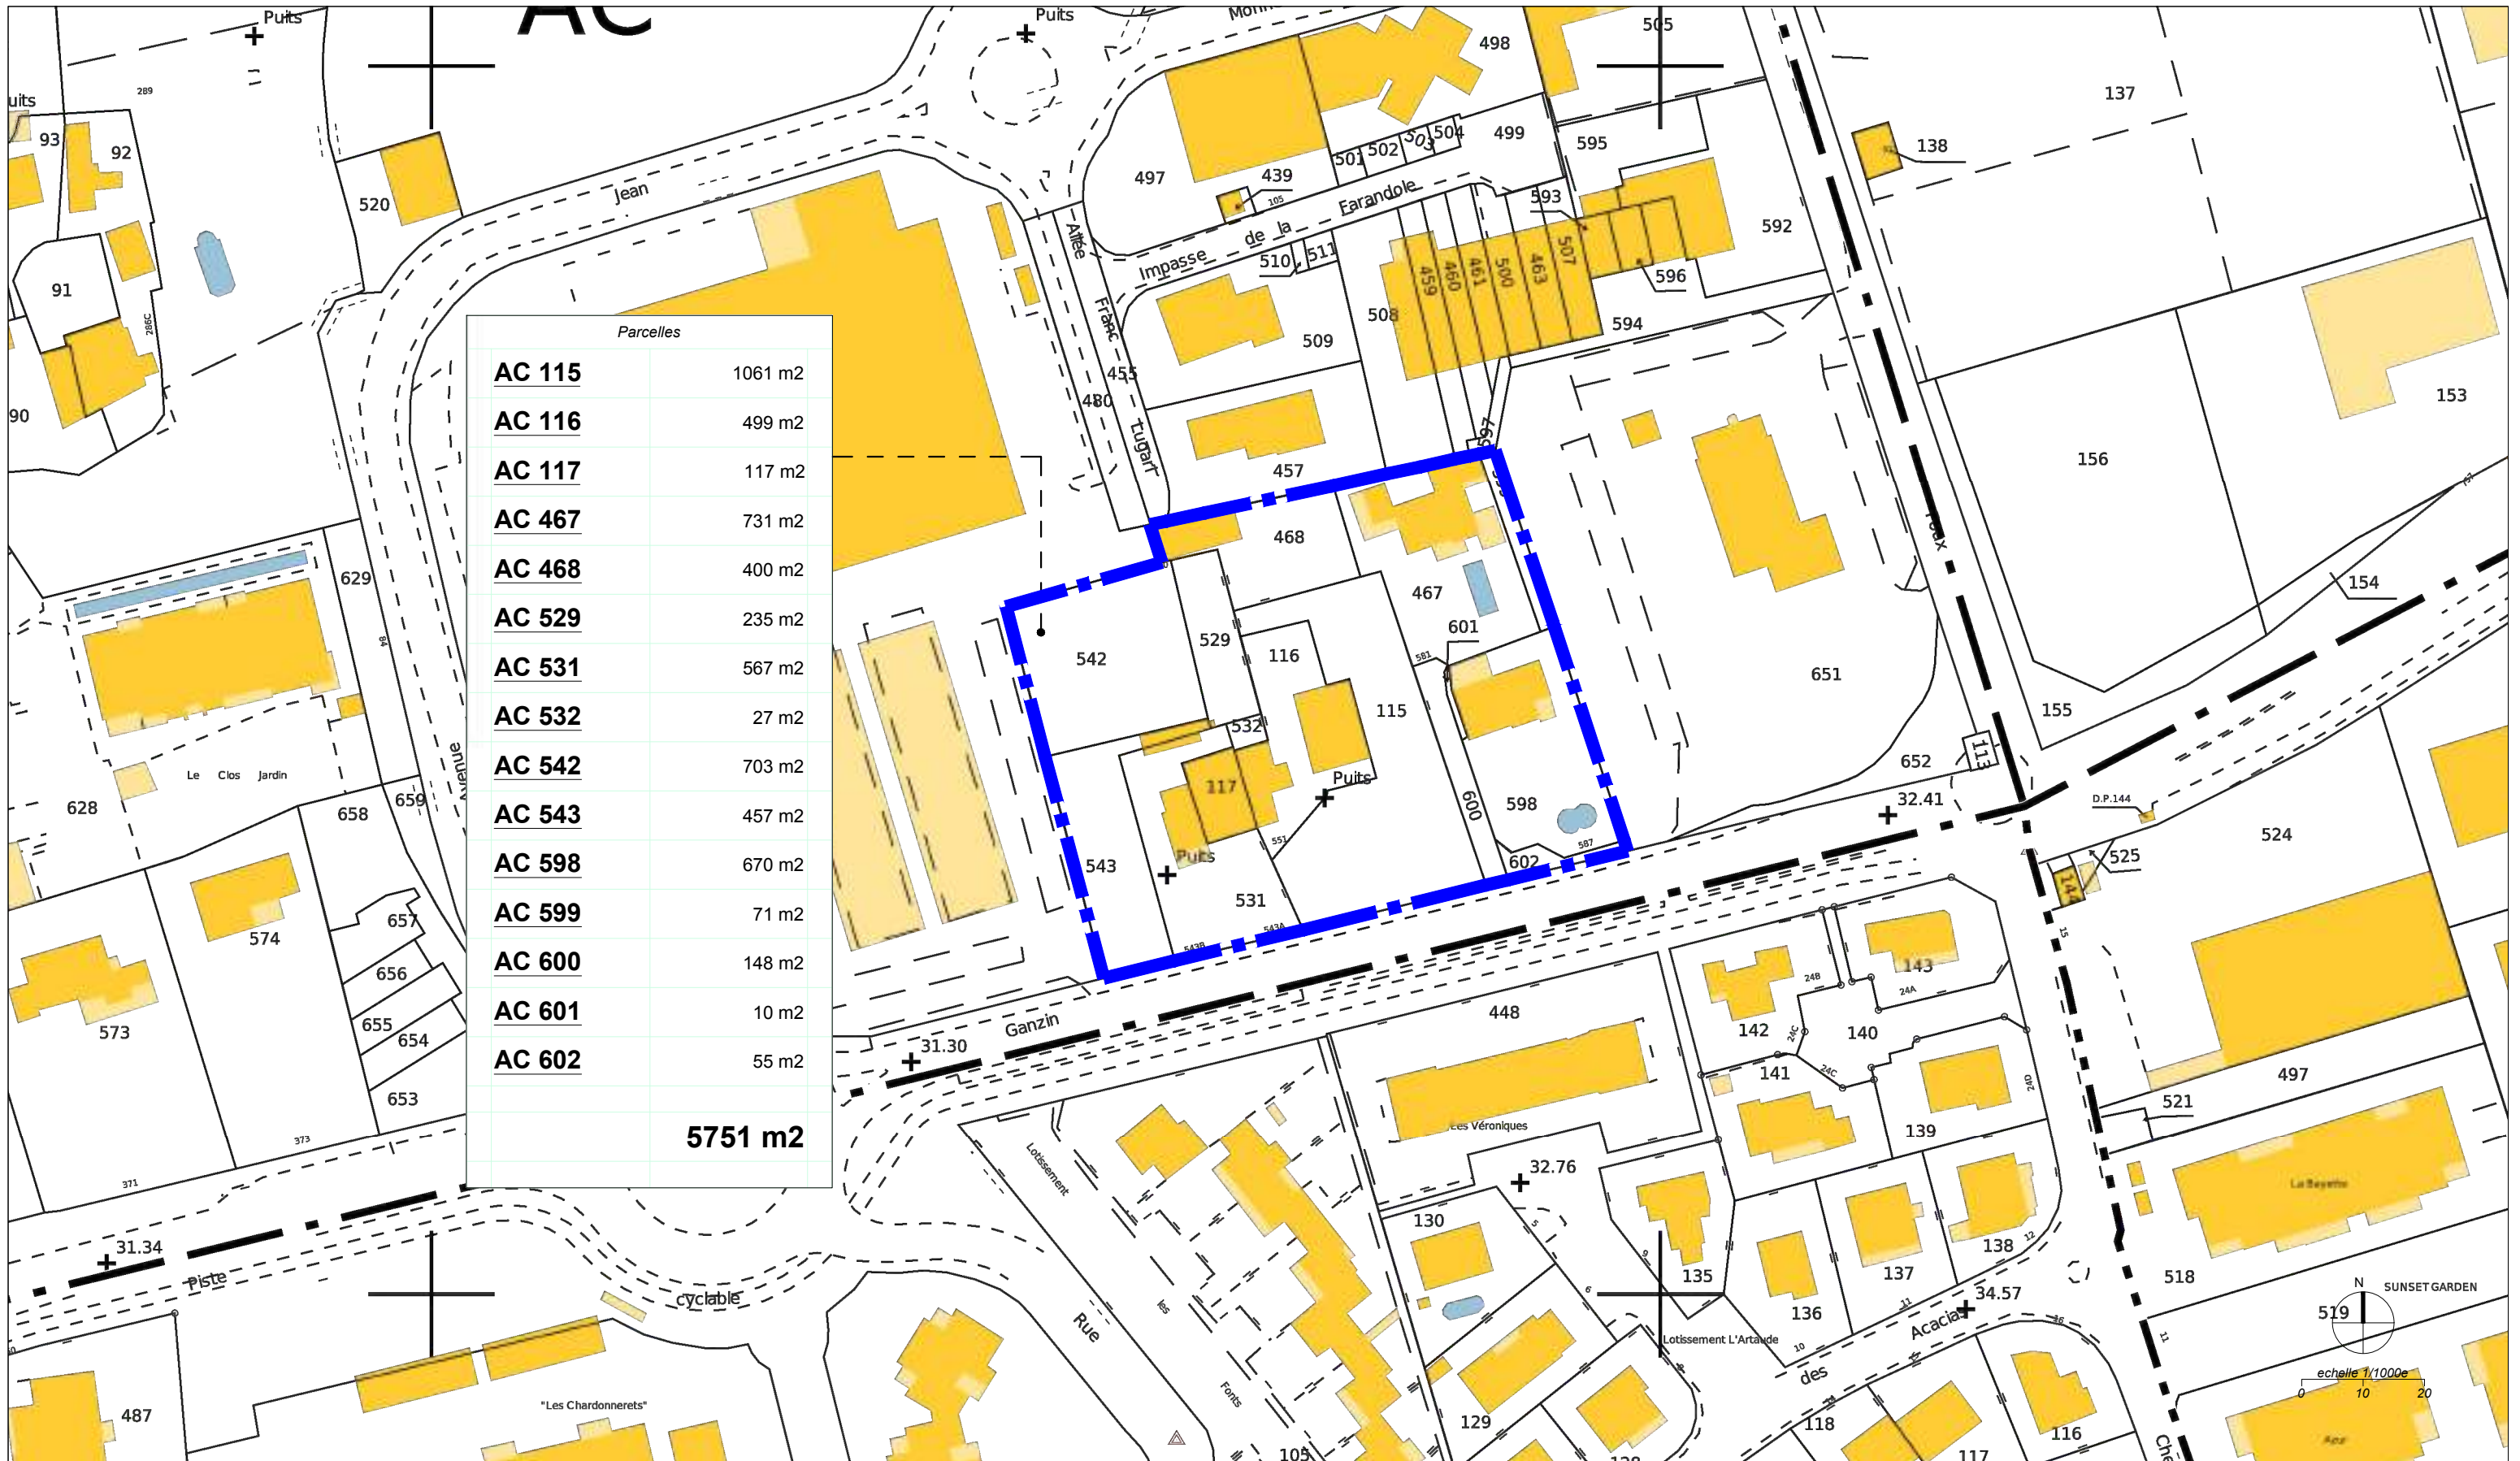



Magasin : **LIDL LE PRADET**
D559
83 220 LE PRADET

Direction Régionale :
DR24 - Les Arcs sur Argens
Zac des Breguières, RD655
83460 Les Arcs sur Argens

Designation :
PC 01.02 Plan de cadastre

TYPE MAGASIN :
T14S

PHASE
Permis de construire

DATE
16/07/2021

INDICE
01

ECHELLE :
1/1000 ème

ARCHITECTE :
sarl d'architecture
84260 SARRIANS
N° d'inscription à l'Ordre National
00404
106 73 80 71 70
sarl@architecturesarriens.com
04 79 479 004 - 06 80004 - 06 71112

ar_tek
ARCHITECTURES



PLAN DE SITUATION - Echelle: 1/20.000e



EXTRAIT CADASTRAL - Echelle: 1/2.000e



- LEGENDE :**
- Mur
 - Appentement des murs
 - Mar pavé
 - Mar enlèvement
 - Mur avec clôture
 - Mur de rangement
 - Bordure de trottoir
 - Talus
 - Clôture
 - Rocher-enrochement
 - Bouche à clé
 - Tampon gaz
 - Potom incendie
 - Potom téléphone
 - Potom électrique
 - Candélabre
 - Grille Eaux Pluviales
 - Compteur électrique
 - Compteur d'eau
 - Sens de la montée
 - Point de niveau (en mètre)
 - Point de fautage (en mètre)
 - Point d'ense (en mètre)
 - Point d'égout de toit (en mètre)

LEGENDE :

- Contour de l'Unité Foncière en cours d'acquisition
- Superficie Cadastreale : 5751 m²
- Superficie Apparente : 5799 m²

CABINET DE TOPOGRAPHIE - BUREAU D'ETUDES
Jérôme CHAZALON Géomètre-Expert Foncier
8, Chemin de la Petite Fontaine
065310 PEYMEINADE
Tél: 04.93.66.14.37 - Fax: 04.93.09.35.40
chazalon.secretaire@orange.fr

Département des Alpes-Maritimes

COMMUNE DE LE PRADET

Cadastre Section AC n°115, 116, 117, 467, 468,
529, 531, 532, 542, 543, 598, 599, 600, 601 & 602

Lieu-dit : "Avenue de Ganzin"

Demandeur LIDL

* * *

PLAN TOPOGRAPHIQUE

N°	Date	Intitulé de modification	Verif.	Auteur
8				
7				
6				
5				
4	23/05/2021	Plan topographique complet	FG	Ca.C
3	14/05/2021	Relais topométrique complémentaire (partie 3)	FG	PP+JV
2	18/02/2021	Relais topométrique complémentaire (partie 2)	FG	PP+JC
1	18/02/2021	Plan topographique (partie 1)	FG	CC
0	17/02/2021	Relais topométrique (partie 1)	FG	PP+CL

Indice Date Intitulé de modification Verif. Auteur

Système planimétrique: RGF93 CC44 Dossier n°: 21-12379
Système altimétrique: NGF IGN69 (par GPSdcm) Plan n°: 2112379-cpl1.dwg

CABINET DE TOPOGRAPHIE - BUREAU D'ETUDES
Jérôme CHAZALON Géomètre-Expert Foncier
8, Chemin de la Petite Fontaine
065310 PEYMEINADE
Tél: 04.93.66.14.37 - Fax: 04.93.09.35.40
chazalon.secretaire@orange.fr

NOTES

- Coordonnées X et Y : RGF93 CC44
- Mouvement : NGF (sans pour coordonner)
- Flèche Nord représentée à l'ère indicatif
- Application fiscale issue du plan cadastral (sans valeur juridique)
- Révision : 21-12379 - (2112379-cpl1.dwg)
- Le 18/02/2021, 23/05/2021

LIDL

Magasin : **LIDL LE PRADET**
D559
83 220 LE PRADET

Direction Régionale : **DR24 - Les Arcs sur Argens**
Zac des Breguières, RD655
83460 Les Arcs sur Argens

Designation : **PC 01.03 Plan de géomètre**

TYPE MAGASIN : **T14S**

PHASE
Permis de construire

DATE : 16/07/2021

ECHELLE : 1/500 ème

ARCHITECTE : **sarl d'architecture**
84260 SARRIANS
N° d'inscription à l'Ordre National : 00464
118 73 80 71 70
sarl.darchitecture@gmail.com
www.479.175.04.0004 - APE : 71112

ar_tek
ARCHITECTURES

INDICE : 01




	Magasin : LIDL LE PRADET <i>D559</i> <i>83 220 LE PRADET</i>		TYPE MAGASIN : T14S	Type de Surface		nombre ou m²	Type de Surface		m²	Eléments relatifs au PLU		PLU	Projet	Eléments relatifs au PLU		PLU	Projet	PHASE	
	Direction Régionale : DR24 - Les Arcs sur Argens <i>Zac des Breguières, RD655</i> <i>83460 Les Arcs sur Argens</i>			1. Nombre de places de parking		153	9. Surface totale des VRD		1939.1	1. Espaces plantés		≥ 20% 1/100m² d'EV 10m² par lot	20%	7. Ratio volume bâtiment réels		≤ 12m	Pierre	Permis de construire	
				dont nombre de places PMR		4	dont Surface VRD statio.		738.9	- % d'espaces verts				8. Clôtures					
				dont nombre de places famille		4	dont Surface Aire de statio.		1776.7	- nombre d'arbres				9. Bassin de rétention					
				dont nombre de places véhicule électrique		8 (8%)	10. Surface photovoltaïques en toiture		910.0	- par rapport aux voies				10. Couleurs imposées (RAL)					
				dont nombre de places prééquipées élec.		24 (16%)	11. Surface ombrières photovoltaïque		0.0	- par rapport aux limites séparatives				11. Parement des façades					
				dont nombre de places sous ombrières		0	12. Surface du terrain initial		5751.0	- voiture				12. Hauteur maximale de construction					
				dont nombre de places en enrobé		0	13. Emprise au sol		2661.2	- 2 roues				13. Matériaux pour la toiture					
				dont nombre de places en pavé drainants		58	14. Surface totale des enseignes		12.5	3.1 Limitations Parking :				14. Hauteur, nombre et emplacement de mâts dits drapeaux					
				15. Surface de la façade commerciale		430.0	SURFACE DE VENTE REGLEMENTAIRE		#####	- loi ALUR				15. Zone PPRI					
2. Surface du parking couvert		Aire de circulation des PL incluses	1615.5	SURFACE DE PLANCHER (article R*112-2 du code de l'urbanisme)		2720.5	- loi SRU		16. Zone PLU										
3. Surface aire de circulation (Enrobé)		Aire de circulation des PL incluses	1037.8	4. CES : % du terrain		<60%	46%		Presence de tournée à gauche pour VL (Axe principal)										
4. Surface de l'aire de circulation du camion		Uniquement pour les projet en IdF	0.0	5. Toiture : pente		7.4%	7.4%		En entrée										
5. Surface de place de stationnement et de voirie DRAINANT			738.9	6. Zone constructible		Oui	Oui		En sortie										
6. Surface de place de stationnement et de voirie ENROBE			1037.8																
7. Surface rampe de quai béton			207.0																
8. Surface des espaces verts			1150.7																
dont surface effective des EV																			
Designation : <i>PC 02.01 Plan masse projeté</i>																			

ar_tek

ARCHITECTURES







	Magasin : LIDL LE PRADET D559 83 220 LE PRADET		TYPE MAGASIN : T14S	Type de Surface	nombre ou m²	Type de Surface	m²	Eléments relatifs au PLU	PLU	Projet	Eléments relatifs au PLU	PLU	Projet	PHASE Permis de construire			
	Direction Régionale : DR24 - Les Arcs sur Argens Zac des Breguières, RD655 83460 Les Arcs sur Argens			1. Nombre de places de parking	153	9. Surface totale des VRD	1939.1	1. Espaces plantés	≥ 20% 1400m² (35%) 1400m² (35%)	20% 20%	>25.0m 25.0m	7. Ratio volume bâtiment réels	≤ 12m	Pierre	10.9m	DATE 16/07/2021	INDICE 01
				dont nombre de places PMR	4	dont Surface VRD statio.	738.9	- % d'espaces verts									
				dont nombre de places famille	4	dont Surface Aire de statio.	1776.7	- nombre d'arbres									
				dont nombre de places véhicule électrique	8 (5%)	10. Surface photovoltaïques en toiture	910.0	2. Implantation des constructions :									
				dont nombre de places prééquipées élec.	24 (16%)	11. Surface ombrières photovoltaïque	0.0	- par rapport aux voies									
	Designation : PC 02.02 Plan masse projeté			dont nombre de places sous ombrières	0	12. Surface du terrain initial	5751.0	- par rapport aux limites séparatives	1400m² (35%)	1400m² (35%)	14. Hauteur, nombre et emplacement de mâts dits drapeaux	Non	Non	Non	Non	ECHELLE : 1:500 ème	ARCHITECTE : sarl d'architecture 84260 SARRIANS 47 d'habitation à l'Ordre National SARL Tél : 03 79 71 70 www.ar_tekarchitectures@gmail.com www.479.175.04.0004 - APE : 7112
				dont nombre de places en enrobé	0	13. Emprise au sol	2661.2	3. Places de stationnement :	1400m² (35%)	153	15. Zone PPRI						
				dont nombre de places en pavé drainants	58	14. Surface totale des enseignes	12.5	- voiture	1400m² (35%)	8	16. Zone PLU						
				2. Surface du parking couvert	Aire de circulation des PL incluses 1615.5	SURFACE DE VENTE REGLEMENTAIRE	#####	- 2 roues	1400m² (35%)	1190.1	Presence de tournée à gauche pour VL (Axe principal)						
3. Surface aire de circulation (Enrobé)			Aire de circulation des PL incluses 1037.8	SURFACE DE PLANCHER (article R*112-2 du code de l'urbanisme)	2720.5	4. CES : % du terrain	<60%	46%	En entrée								
		4. Surface de l'aire de circulation du camion	Uniquement pour les projet en IdF 0.0	5. Toiture : pente	7.4%	7.4%	En sortie	☐	☐	☒							
		5. Surface de place de stationnement et de voirie DRAINANT	738.9	6. Zone constructible	Oui	Oui											
		6. Surface de place de stationnement et de voirie ENROBE	1037.8														
		7. Surface rampe de quai béton	207.0														
		8. Surface des espaces verts	1150.7														
		dont surface effective des EV															

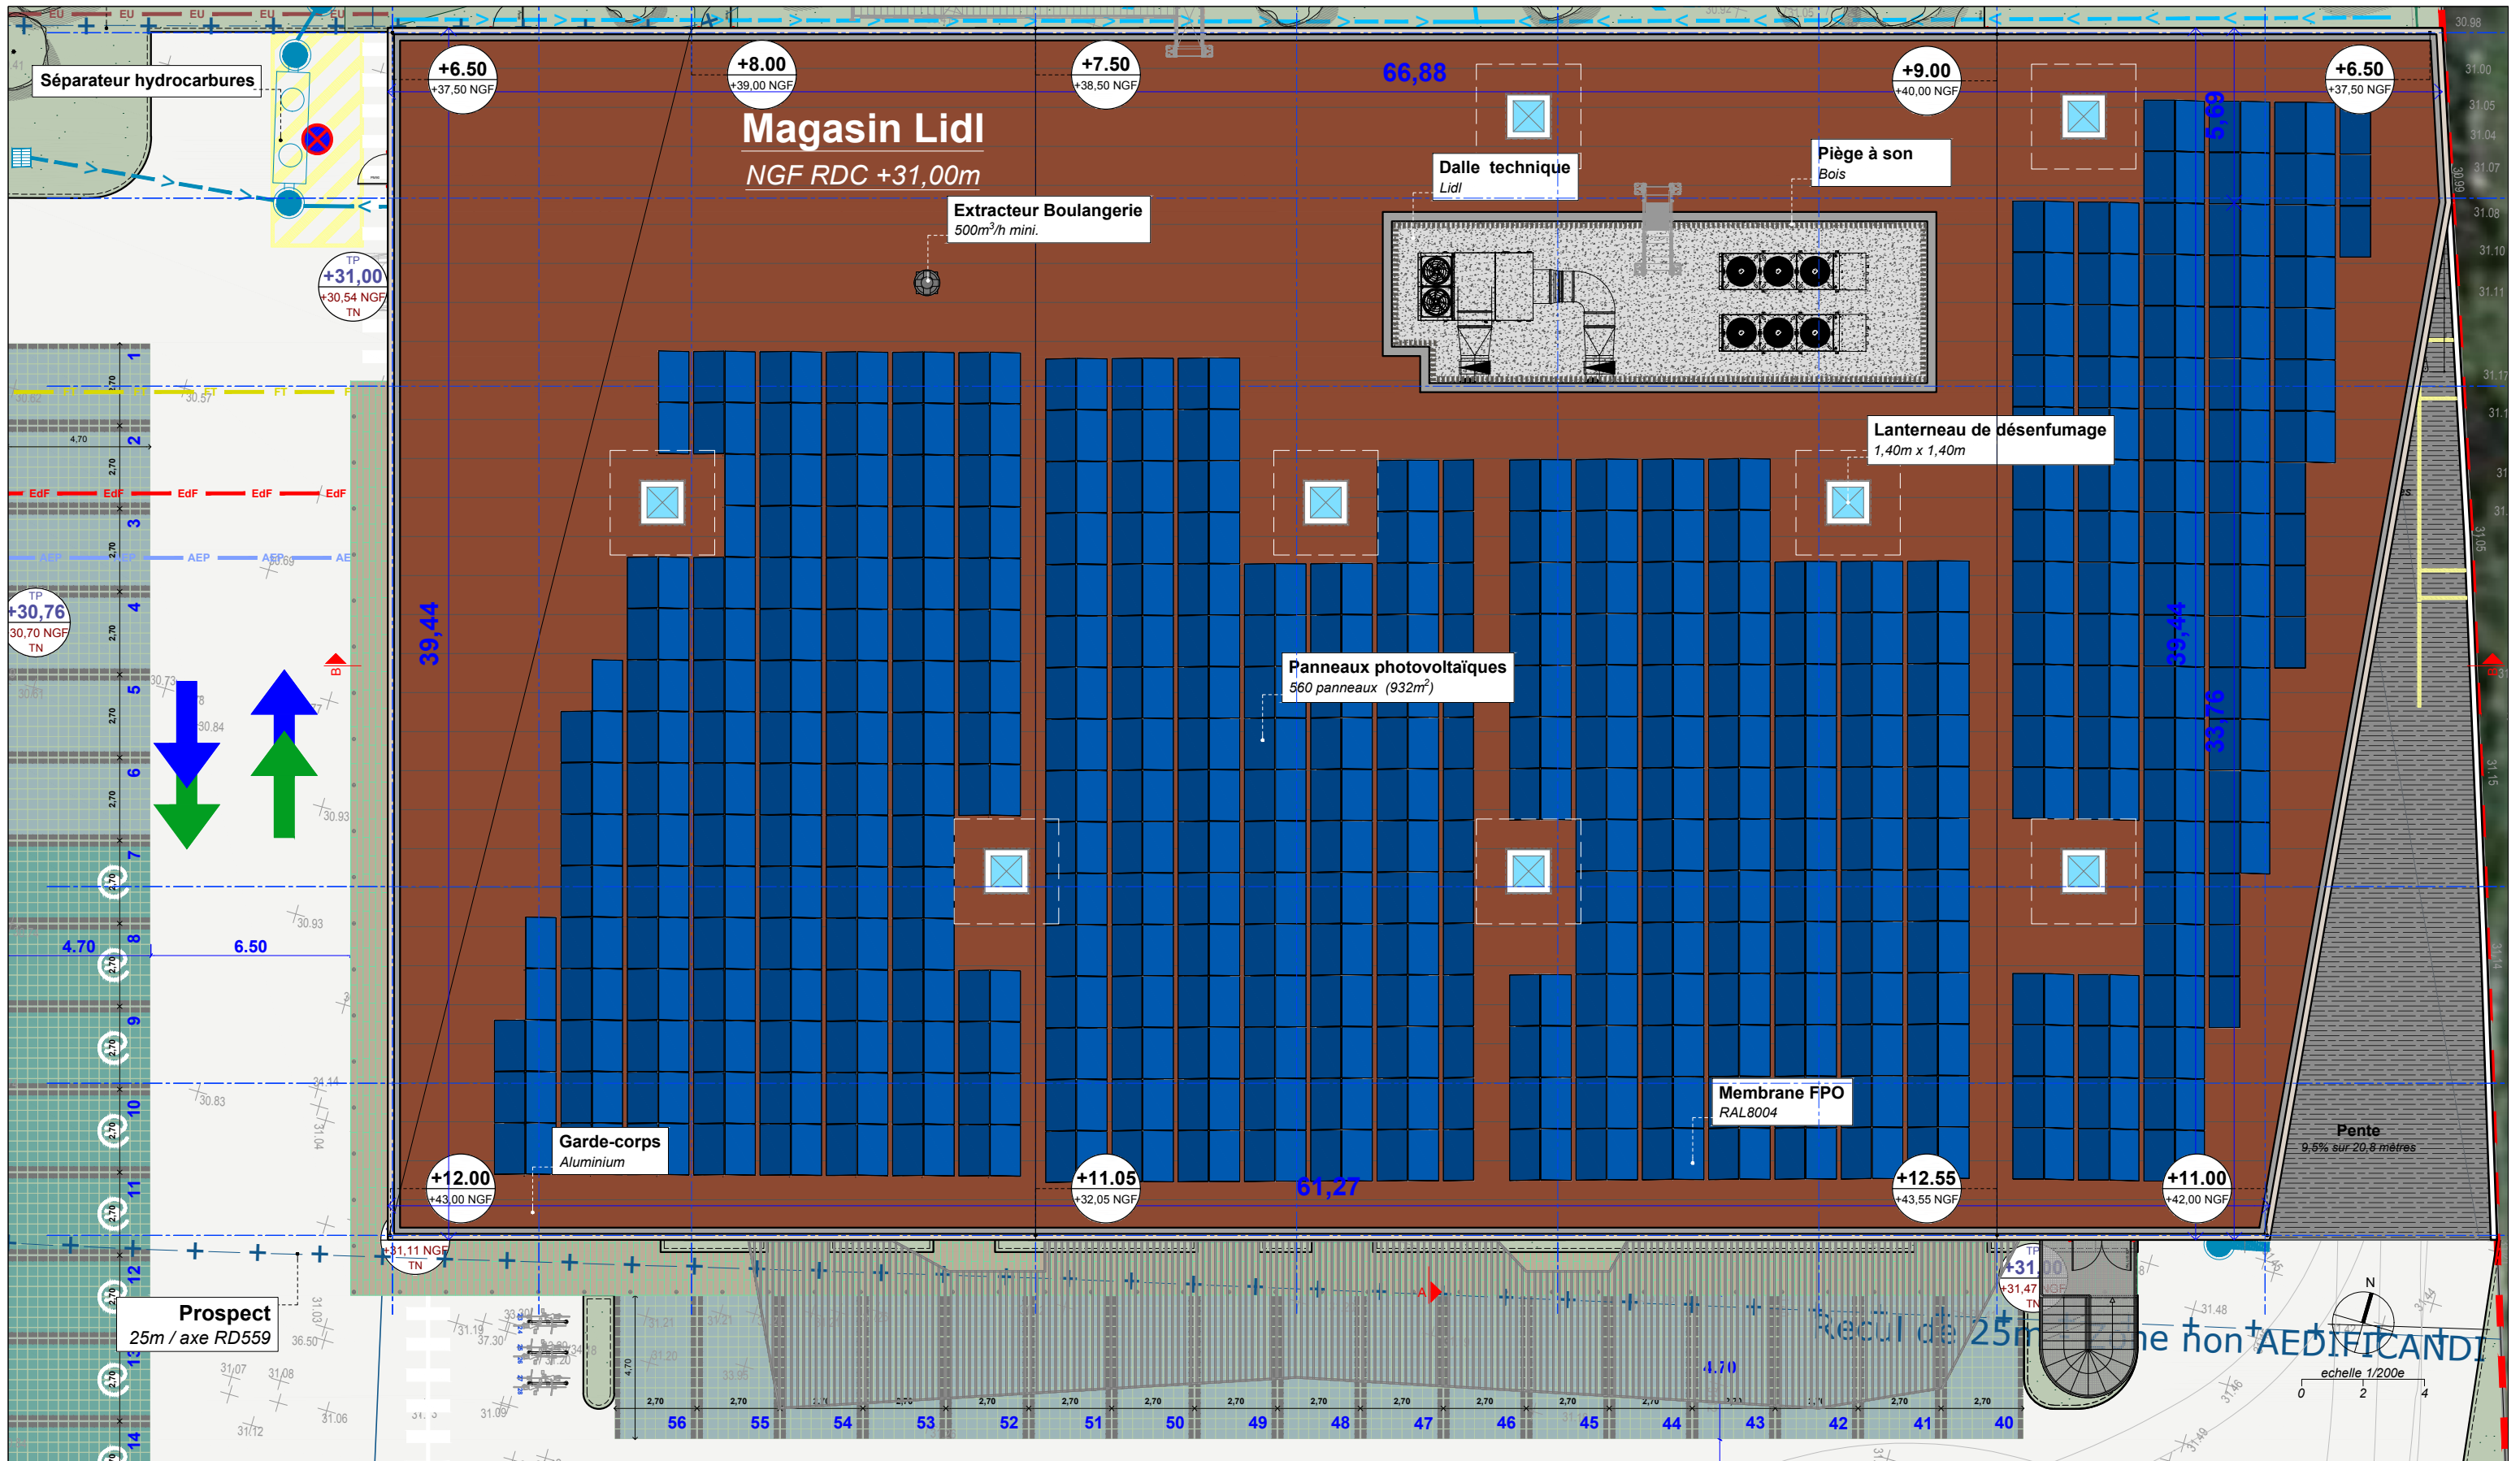

Magasin :	LIDL LE PRADET D559 83 220 LE PRADET
Direction Régionale :	DR24 - Les Arcs sur Argens Zac des Breguières, RD655 83460 Les Arcs sur Argens
Designation :	PC 02.03 Plan masse projeté
TYPE MAGASIN :	T14S

PHASE		
Permis de construire		
DATE	16/07/2021	INDICE 01
ECHELLE :		
1:200 ème		
ARCHITECTE :		
sarl d'architecture 84260 SARRIANS N° d'inscription à l'Ordre National 000000 Tél 07 80 71 10 sarl@ar_tek.com www.ar_tek.com - APE: 7112		
ar_tek ARCHITECTURES		

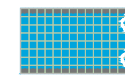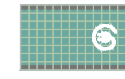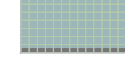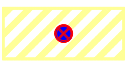-  Places PMR
Enrobé - 3,50 x 5,20m
-  Places famille
Enrobé - 3,50 x 5,20m
-  Places électriques
Pavés drainants - 3,30 / 2,70 x 4,70m
-  Places pré-équipées
Pavés drainants - 2,70 x 4,70m
-  Places auto
Pavés drainants - 2,70 x 4,70m
-  Circulation piétonne
Enrobé
-  Zone convoyeur
Enrobé
-  Limite de terrain
-  Limite de constructibilité
-  Circulation VL
-  Circulation PL
-  Circulation Piétons
-  Circulation Convoyeurs
-  Raccordement EDF
-  Raccordement AEP
-  Raccordement TELECOM
-  Raccordement EU
-  Clôture ranch
-  Clôture bois
-  Clôture grillagée
-  Talus


Nombre de place de parking

Places

PMR	4
Famille	4
Electrique	8 (5 %)
Electrique (pré-équipées)	24 (16 %)
Auto	113

TOTAL : 153

Vélos	28
Motos	11

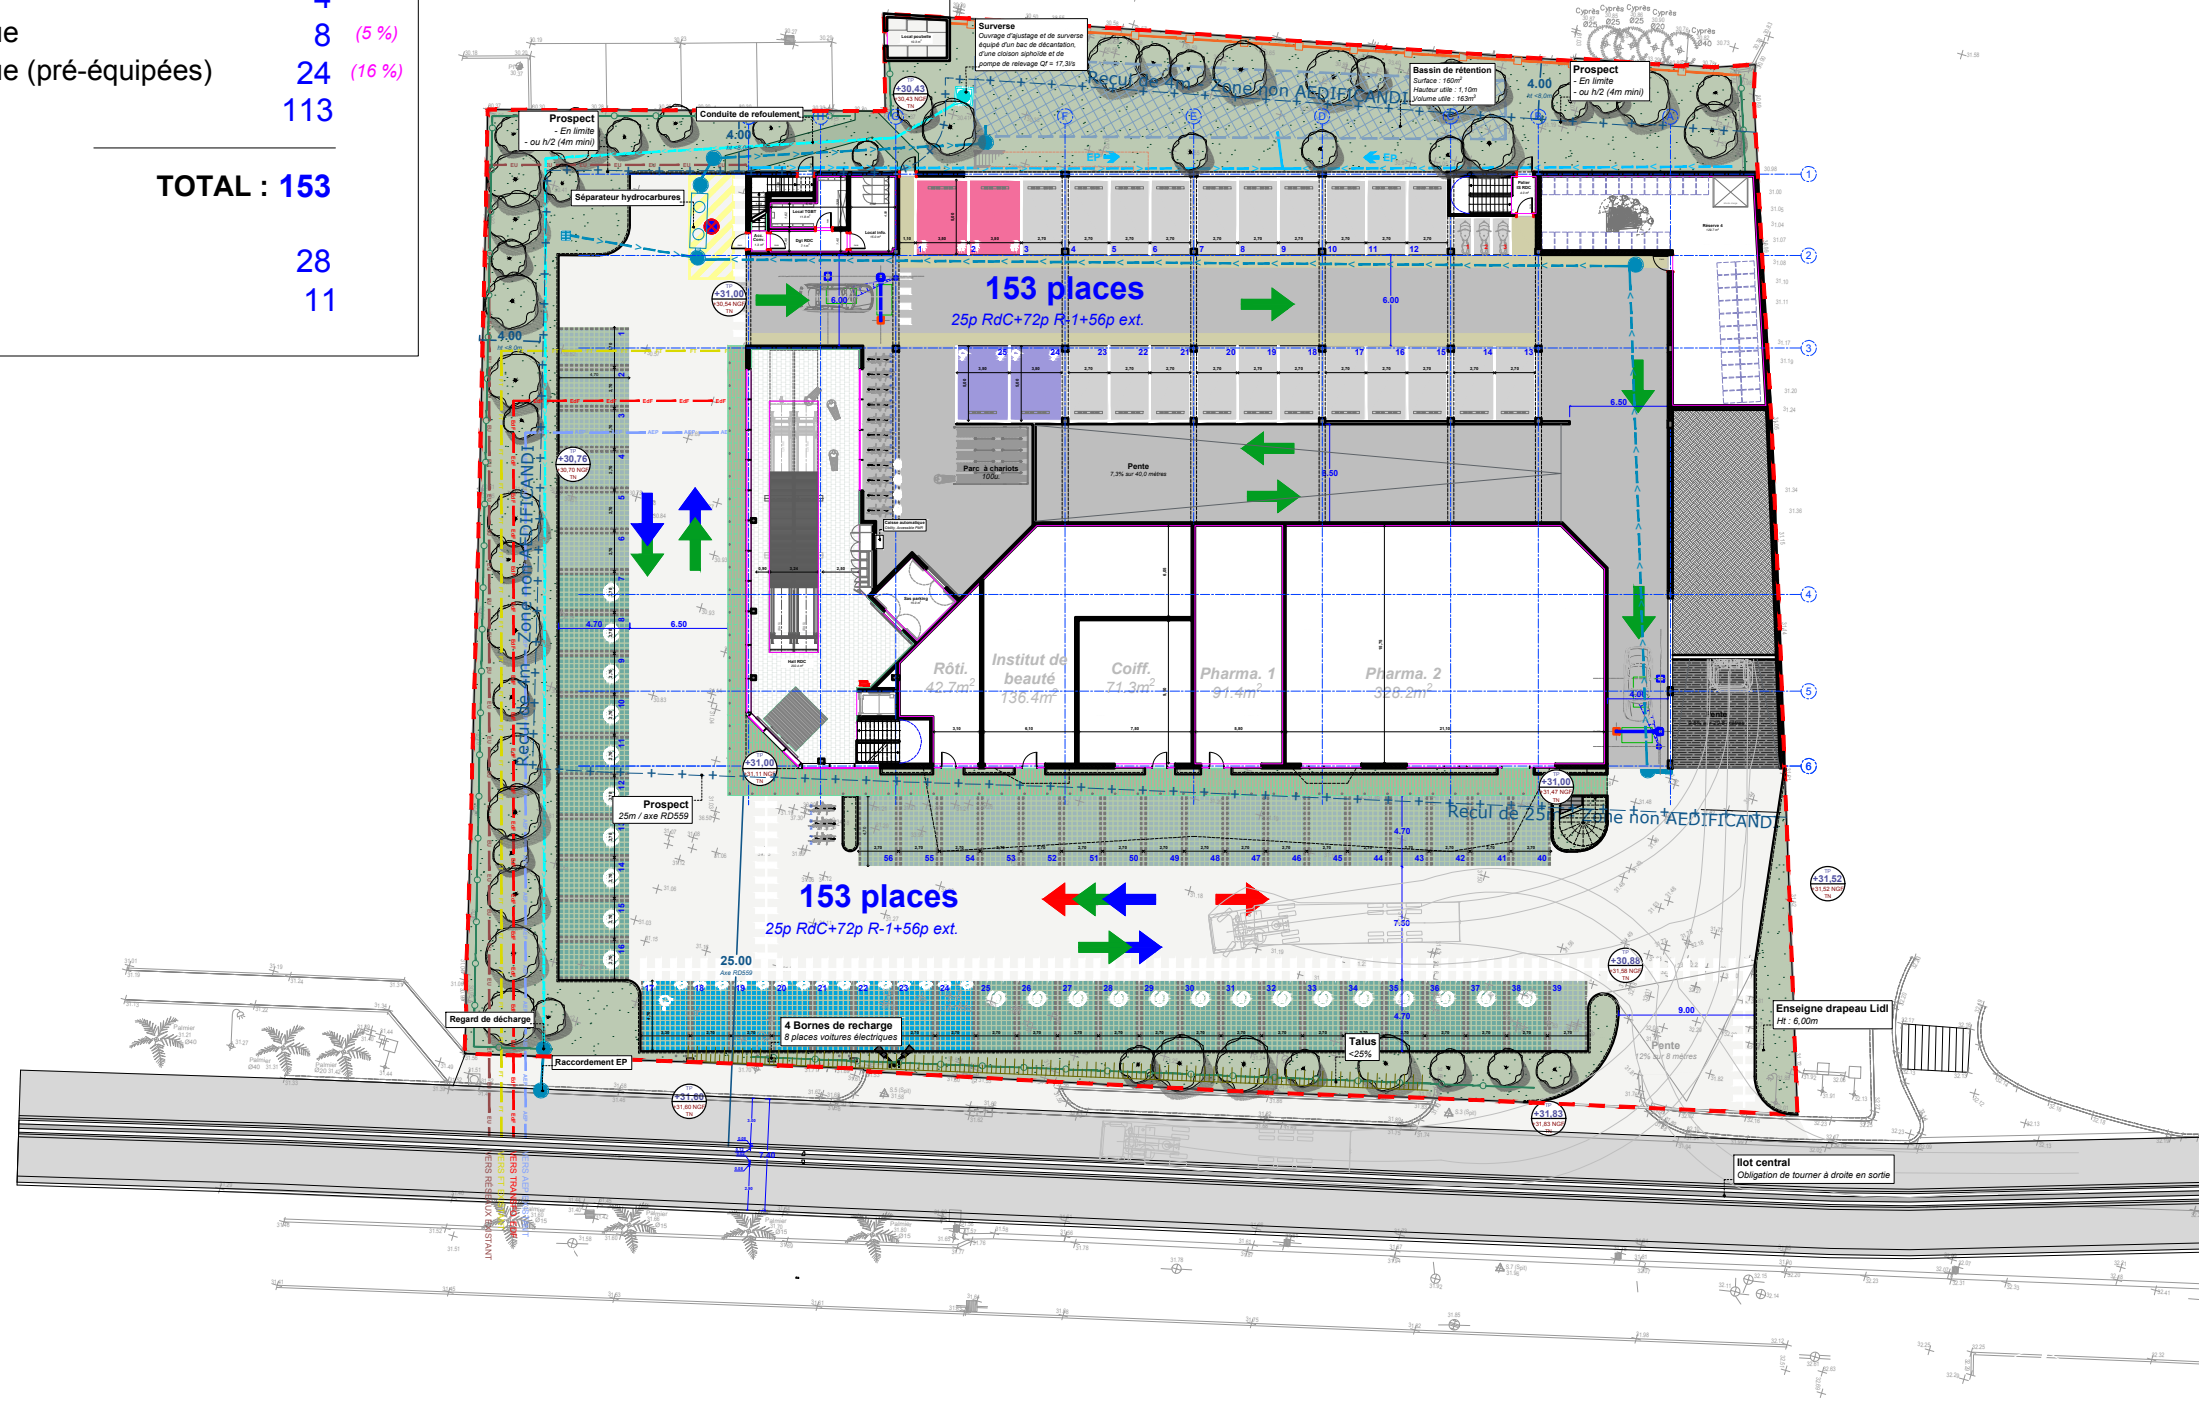

Magasin : **LIDL LE PRADET**
D559
83 220 LE PRADET

Direction Régionale :
DR24 - Les Arcs sur Argens
Zac des Breguières, RD655
83460 Les Arcs sur Argens

Designation :
PC 02.04 Plan de stationnement
RDC

TYPE MAGASIN :

T14S

PHASE
Permis de construire

DATE
16/07/2021

INDICE
01


ECHELLE :
1:500 ème

ARCHITECTE :
sarl d'architecture
84260 SARRIANS
N° d'inscription à l'Ordre National
SARRE
116 73 80 71 70
sarl@ar_tek.com
04 91 479 170 04 91 479 171


ar_tek
ARCHITECTURES

- 

Places PMR
Enrobé - 3,50 x 5,20m
- 

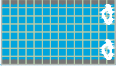Places famille
Enrobé - 3,50 x 5,20m
- 

Places électriques
Pavés drainants - 3,30 / 2,70 x 4,70m
- 

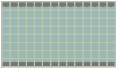Places pré-équipées
Pavés drainants - 2,70 x 4,70m
- 

Places auto
Pavés drainants - 2,70 x 4,70m
- 

Circulation piétonne
Enrobé
- 

Zone convoyeur
Enrobé
- 

Limite de terrain
- 

Limite de constructibilité
- 

Circulation VL
- 

Circulation PL
- 

Circulation Piétons
- 

Circulation Convoyeurs
- 

Raccordement EDF
- 

Raccordement AEP
- 

Raccordement TELECOM
- 

Raccordement EU
- 


Clôture ranch
- 

Clôture bois
- 

Clôture grillagée
- 



Talus

Nombre de place de parking			
Places			
PMR	4		
Famille	4		
Electrique	8	(5 %)	
Electrique (pré-équipées)	24	(16 %)	
Auto	113		
TOTAL : 153			
Vélos	28		
Motos	11		

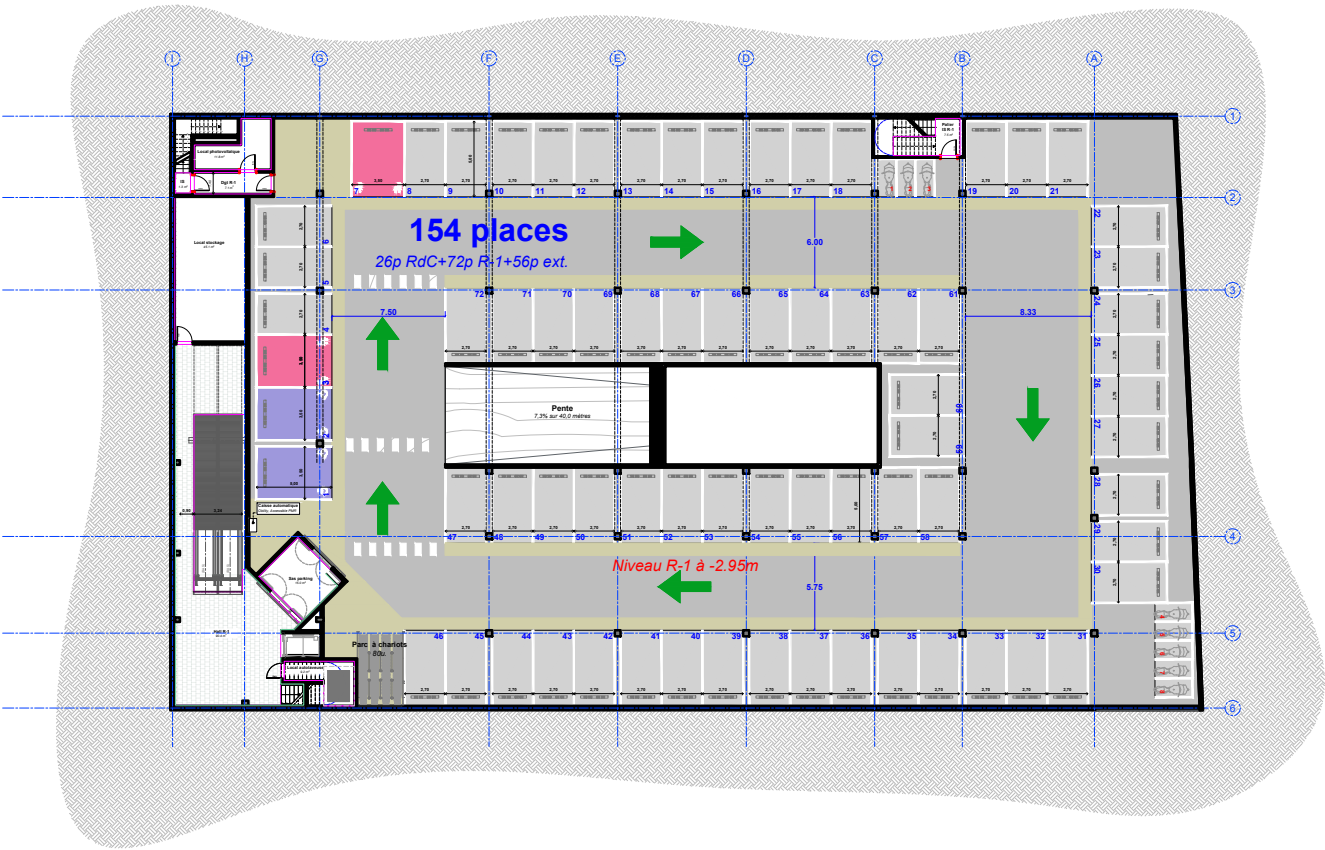


Magasin :	LIDL LE PRADET D559 83 220 LE PRADET	TYPE MAGASIN : T14S
Direction Régionale :	DR24 - Les Arcs sur Argens Zac des Breguières, RD655 83460 Les Arcs sur Argens	
Designation :	PC 02.05 Plan de stationnement R-1	

PHASE Permis de construire		
DATE	16/07/2021	INDICE 01
ECHELLE : 1:500 ème		
ARCHITECTE : sarl d'architecture 84260 SARRIANS N° d'inscription à l'Ordre National 000426 106 716 80 71 70 sarl@ar-tek.com www.ar-tek.com - APE: 7111Z		
ar_tek ARCHITECTURES		

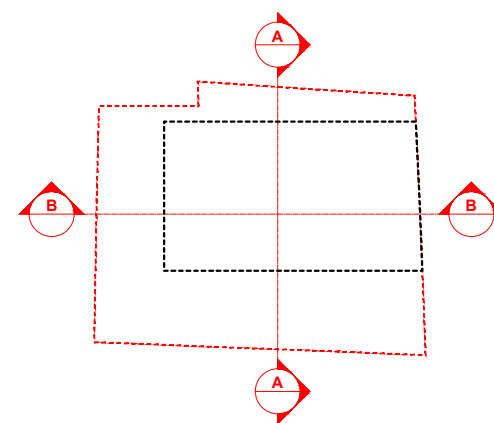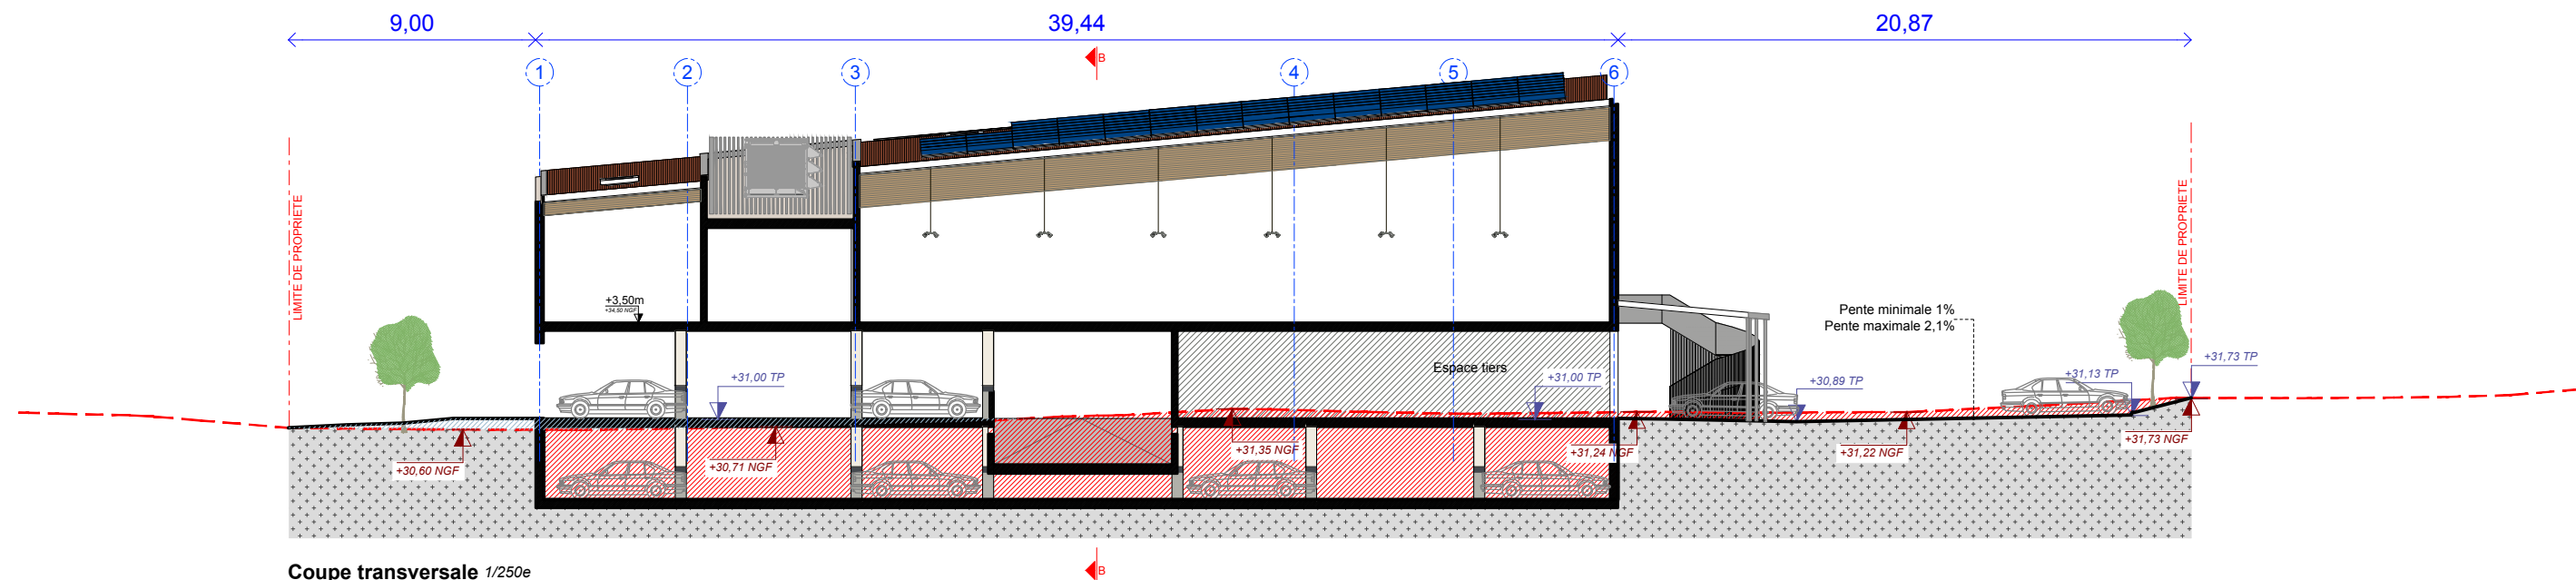


	Magasin : LIDL LE PRADET D559 83 220 LE PRADET		PHASE Permis de construire	
	Direction Régionale : DR24 - Les Arcs sur Argens Zac des Breguières, RD655 83460 Les Arcs sur Argens	TYPE MAGASIN : T14S	DATE 16/07/2021	INDICE 01
	Designation : PC 03.01 Coupe A-A transversale		ECHELLE : 1:250 ème	
			ARCHITECTE : sarl d'architecture 84260 SARRIANS N° d'inscription à l'Ordre National 00442 Tél 07 80 71 10 sarl@ar_tek.com sarl 479 175 004 80000 - APE: 7111Z	

ar_tek
ARCHITECTURES

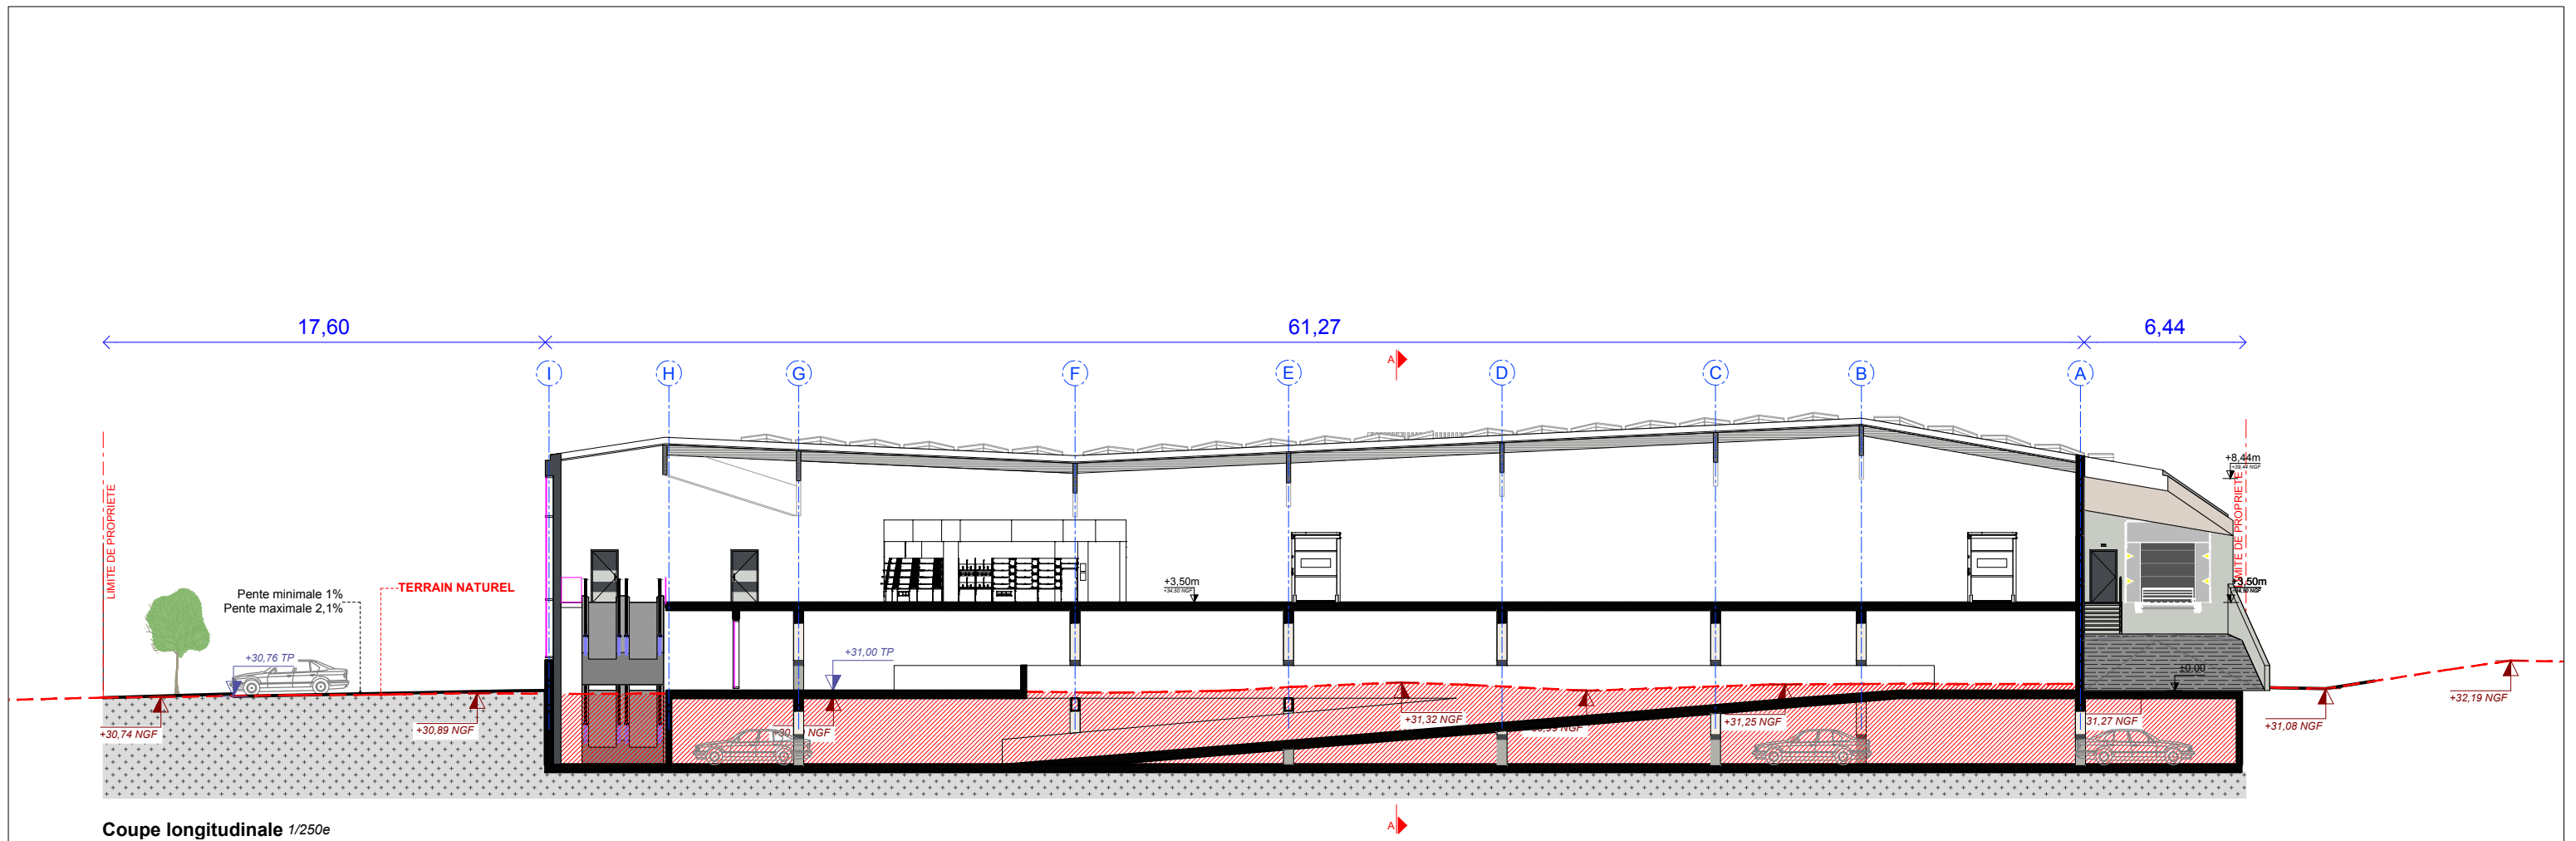


Coupe longitudinale 1/250e

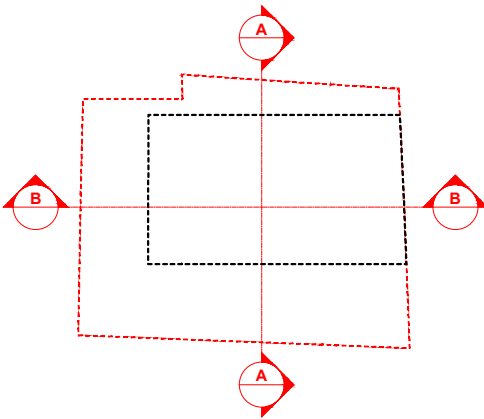


Magasin : LIDL LE PRADET D559 83 220 LE PRADET	TYPE MAGASIN : T14S
Direction Régionale : DR24 - Les Arcs sur Argens Zac des Breguières, RD655 83460 Les Arcs sur Argens	
Designation : PC 03.02 Coupe B-B longitudinale	

PHASE Permis de construire	
DATE 16/07/2021	INDICE 01
ECHELLE : 1:250 ème	
ARCHITECTE : sarl d'architecture 84260 SARRIANS N° d'inscription à l'Ordre National 00442 Tél 07 80 71 10 info@ar_tek.com www.ar_tek.com - APE: 7112	
ar_tek ARCHITECTURES	

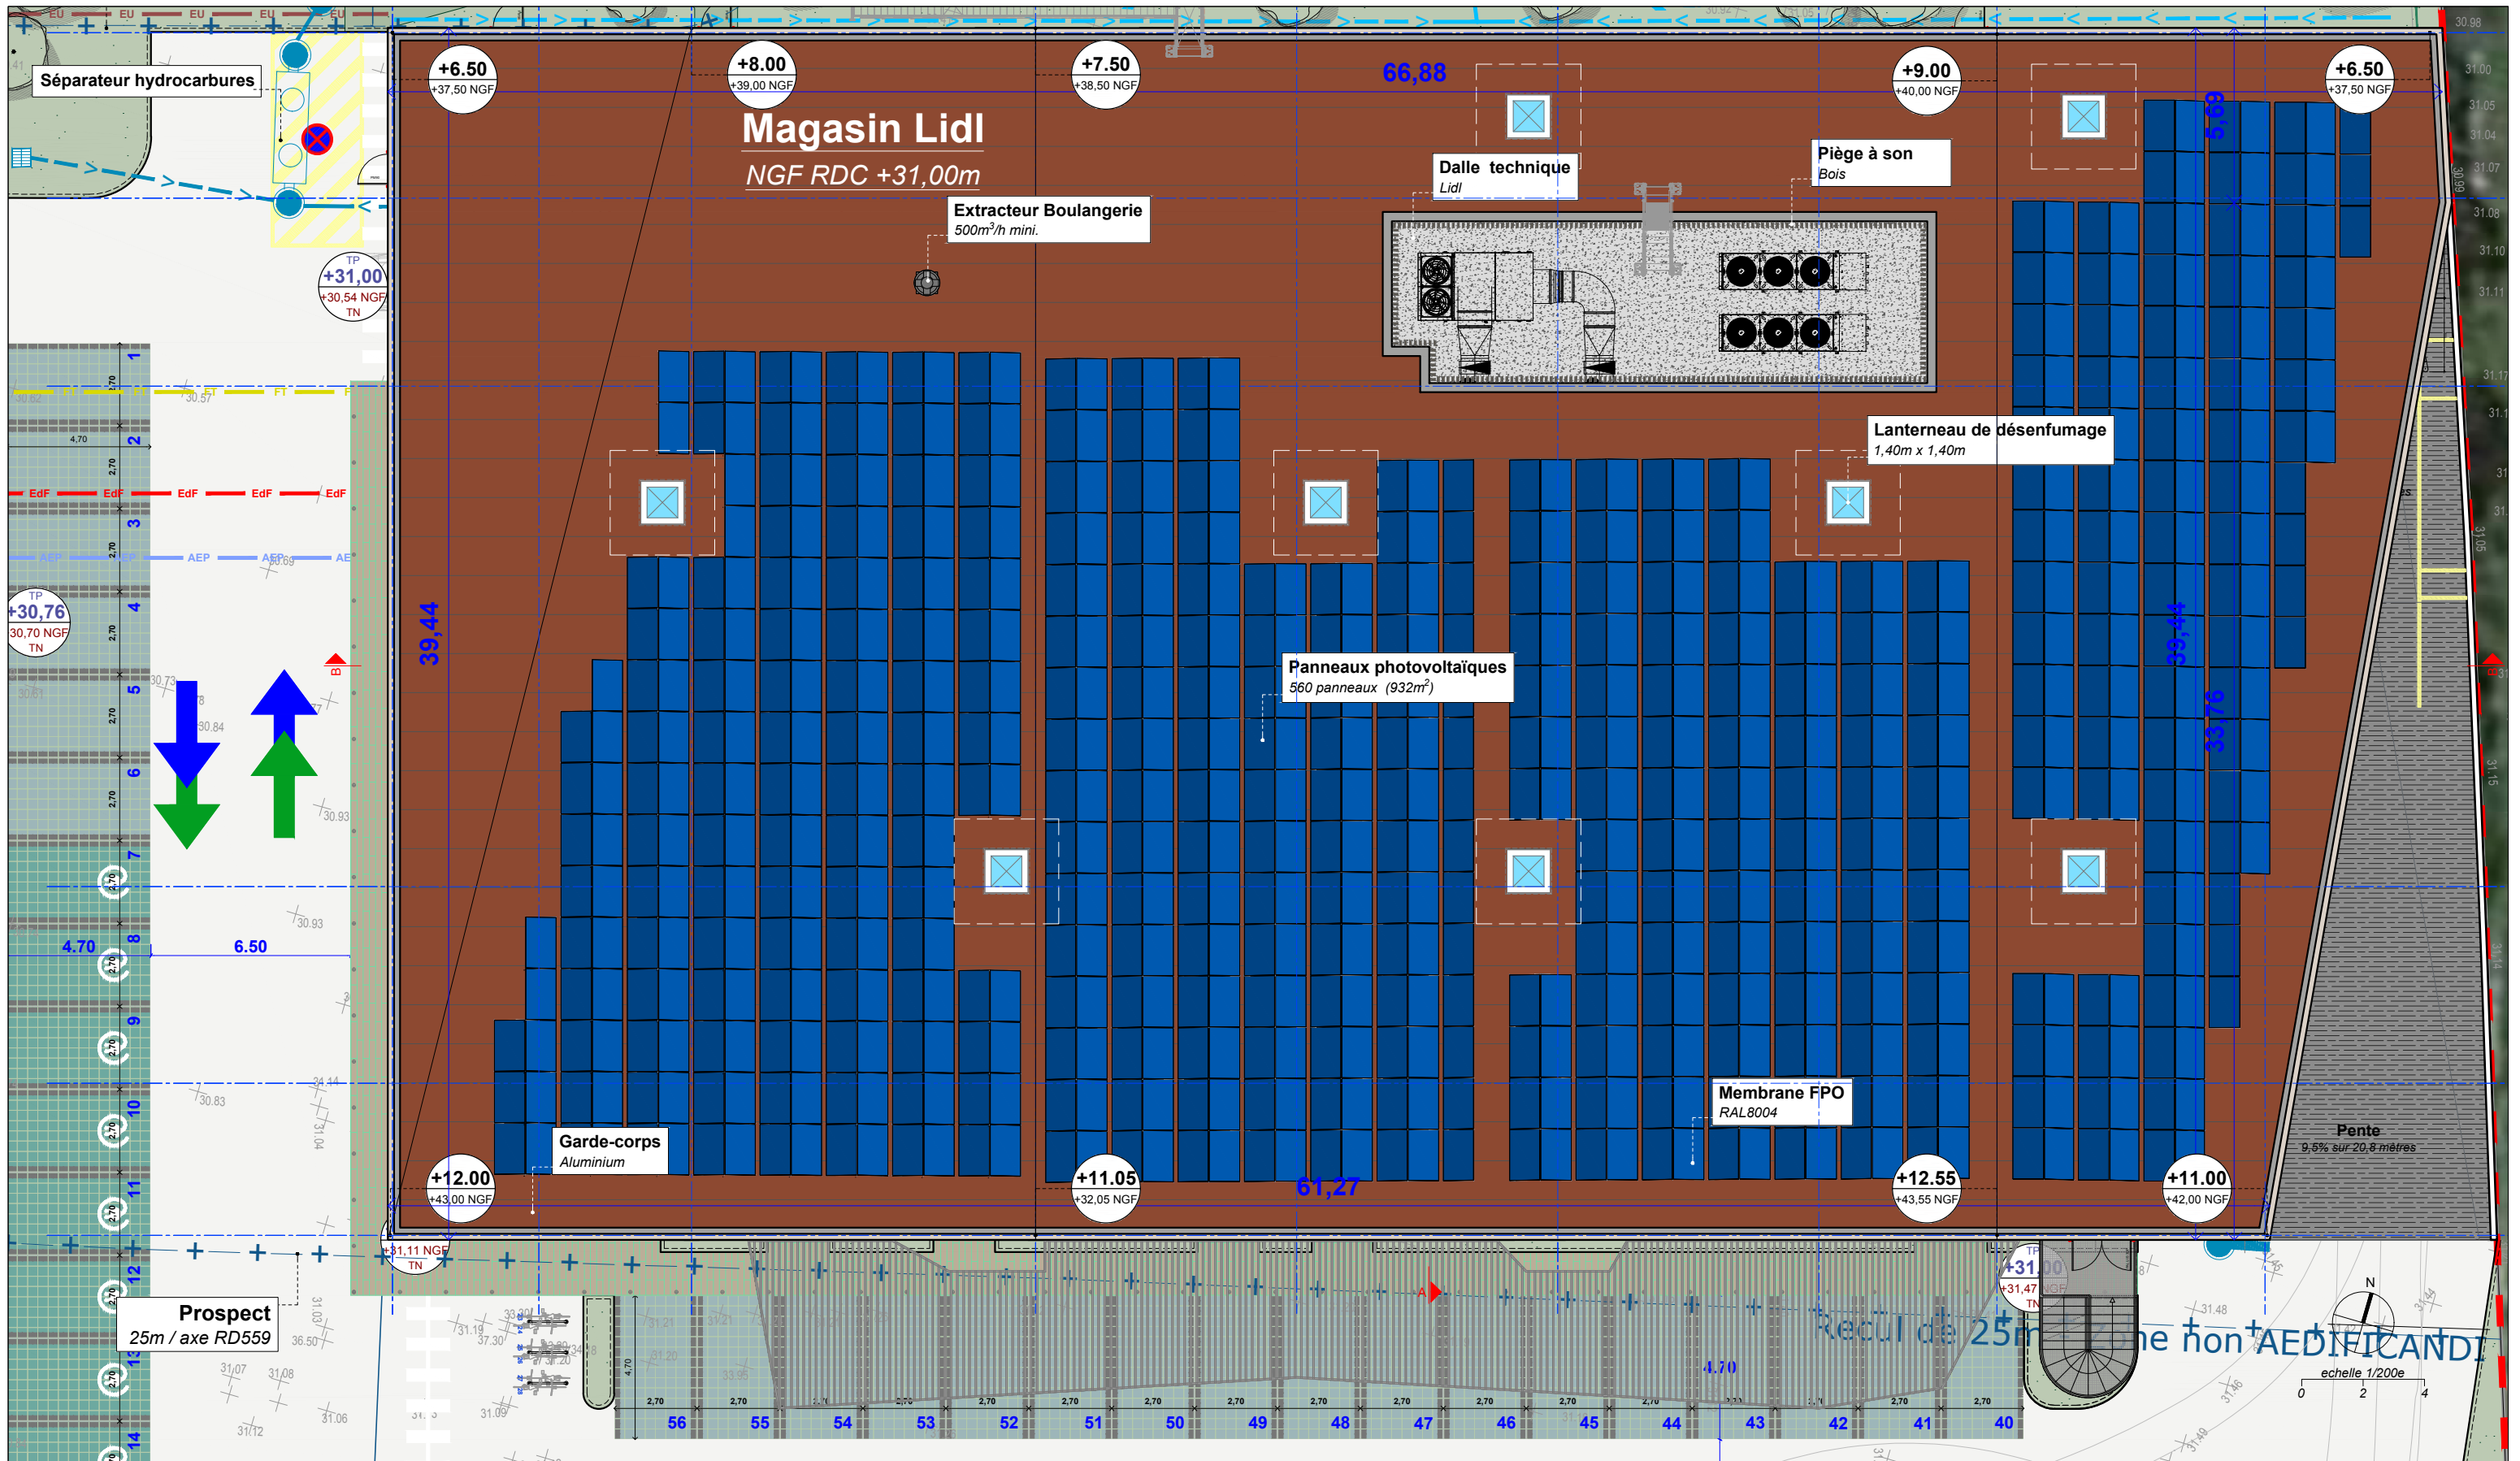


	Magasin : LIDL LE PRADET D559 83 220 LE PRADET		TYPE MAGASIN : T14S
	Direction Régionale : DR24 - Les Arcs sur Argens Zac des Breguières, RD655 83460 Les Arcs sur Argens		
	Designation : PC 05.01 Plan de toiture		
PHASE Permis de construire		DATE 16/07/2021	INDICE 01
ECHELLE : 1:200 ème			
ARCHITECTE : sarl d'architecture 84260 SARRIANS N° d'inscription à l'Ordre National 000000 Tél 04 77 80 71 10 www.sarl-d-architecture.com sarl-d-architecture@gmail.com		ar_tek ARCHITECTURES	

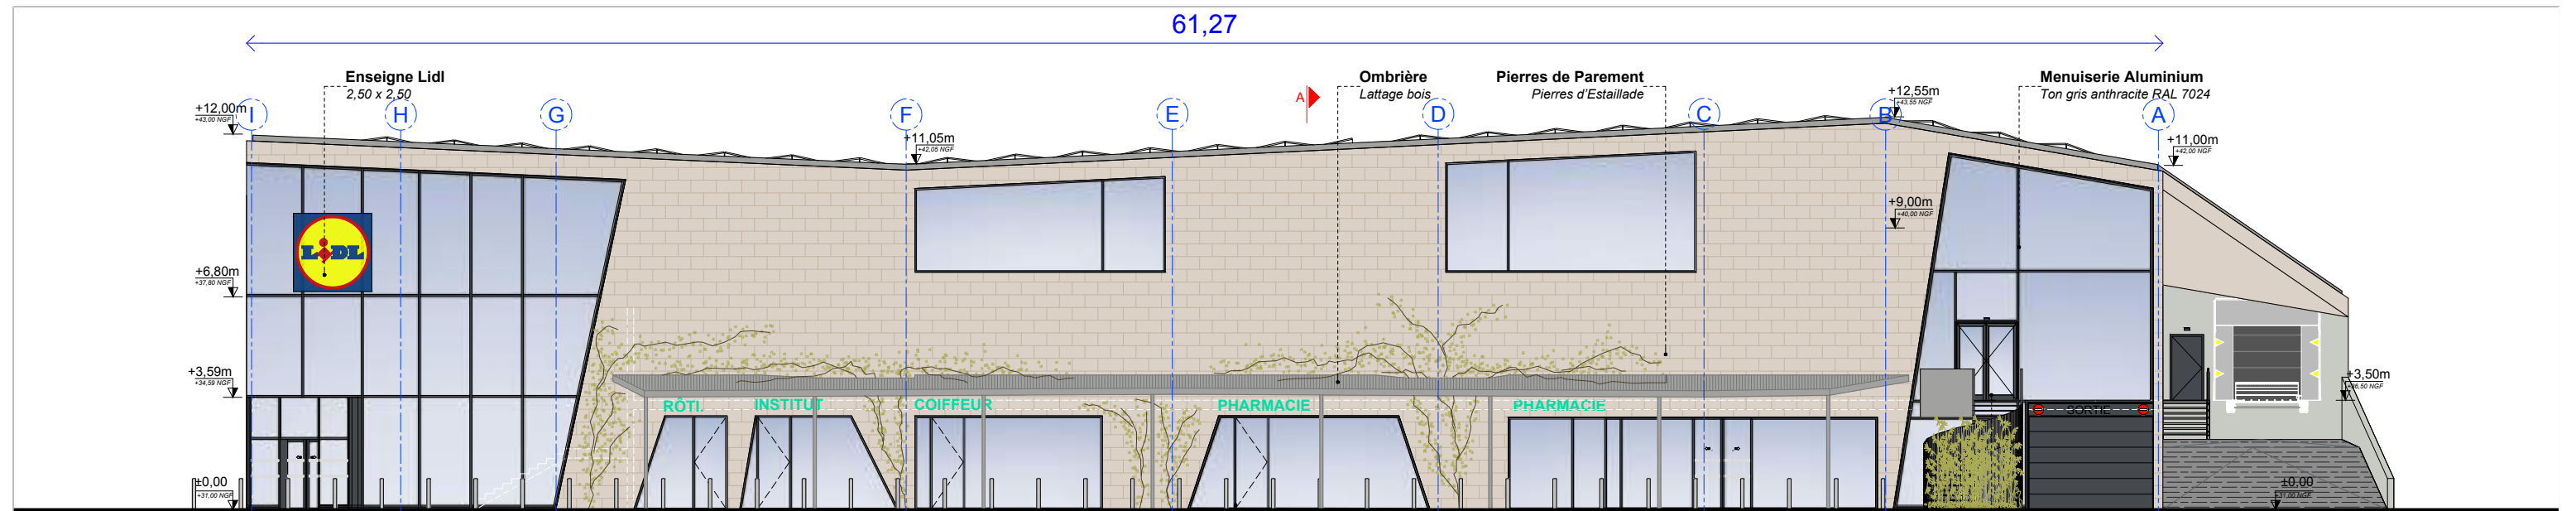

FACADE LONG PAN AVANT(Sud)




Matériaux

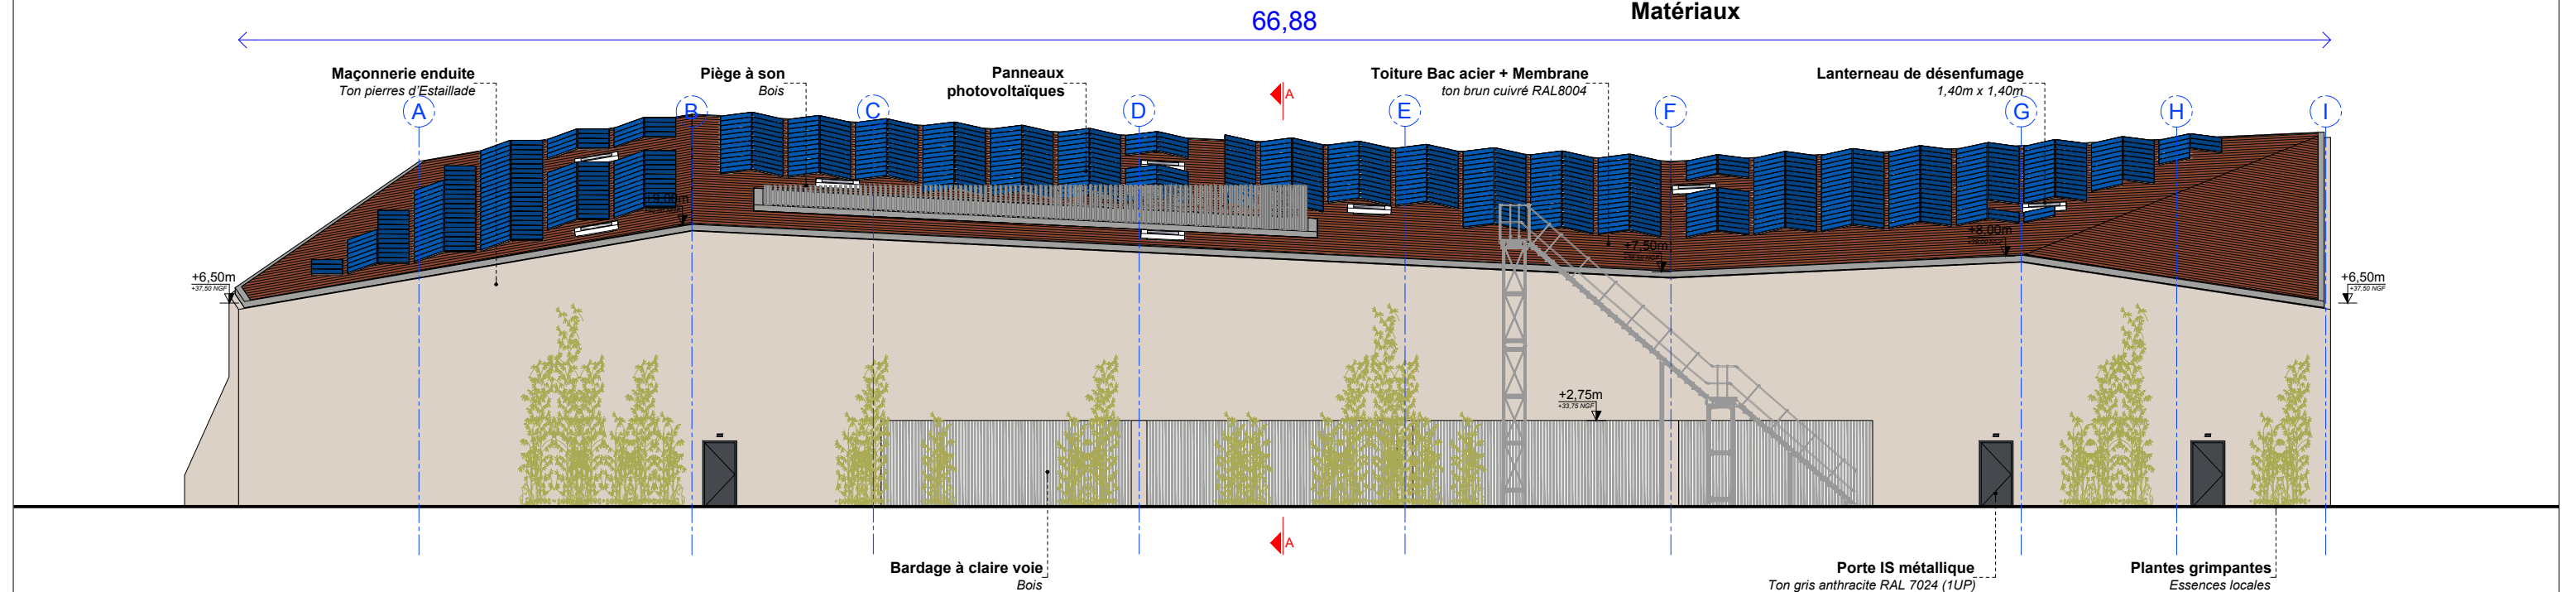


FACADE LONG PAN ARRIERE(Nord)

	Magasin : LIDL LE PRADET D559 83 220 LE PRADET		PHASE Permis de construire	
	Direction Régionale : DR24 - Les Arcs sur Argens Zac des Breguières, RD655 83460 Les Arcs sur Argens	TYPE MAGASIN : T14S	DATE 16/07/2021	INDICE 01
	Designation : PC 05.02 Élévations Long pans		ECHELLE : 1:200 ème	
			ARCHITECTE : sarl d'architecture 84260 SARRIANS N° d'inscription à l'Ordre National 00404 106 716 80 71 70 sarl@architecte-sarriens.com www.479.175.004.00000 - APE: 7111Z	

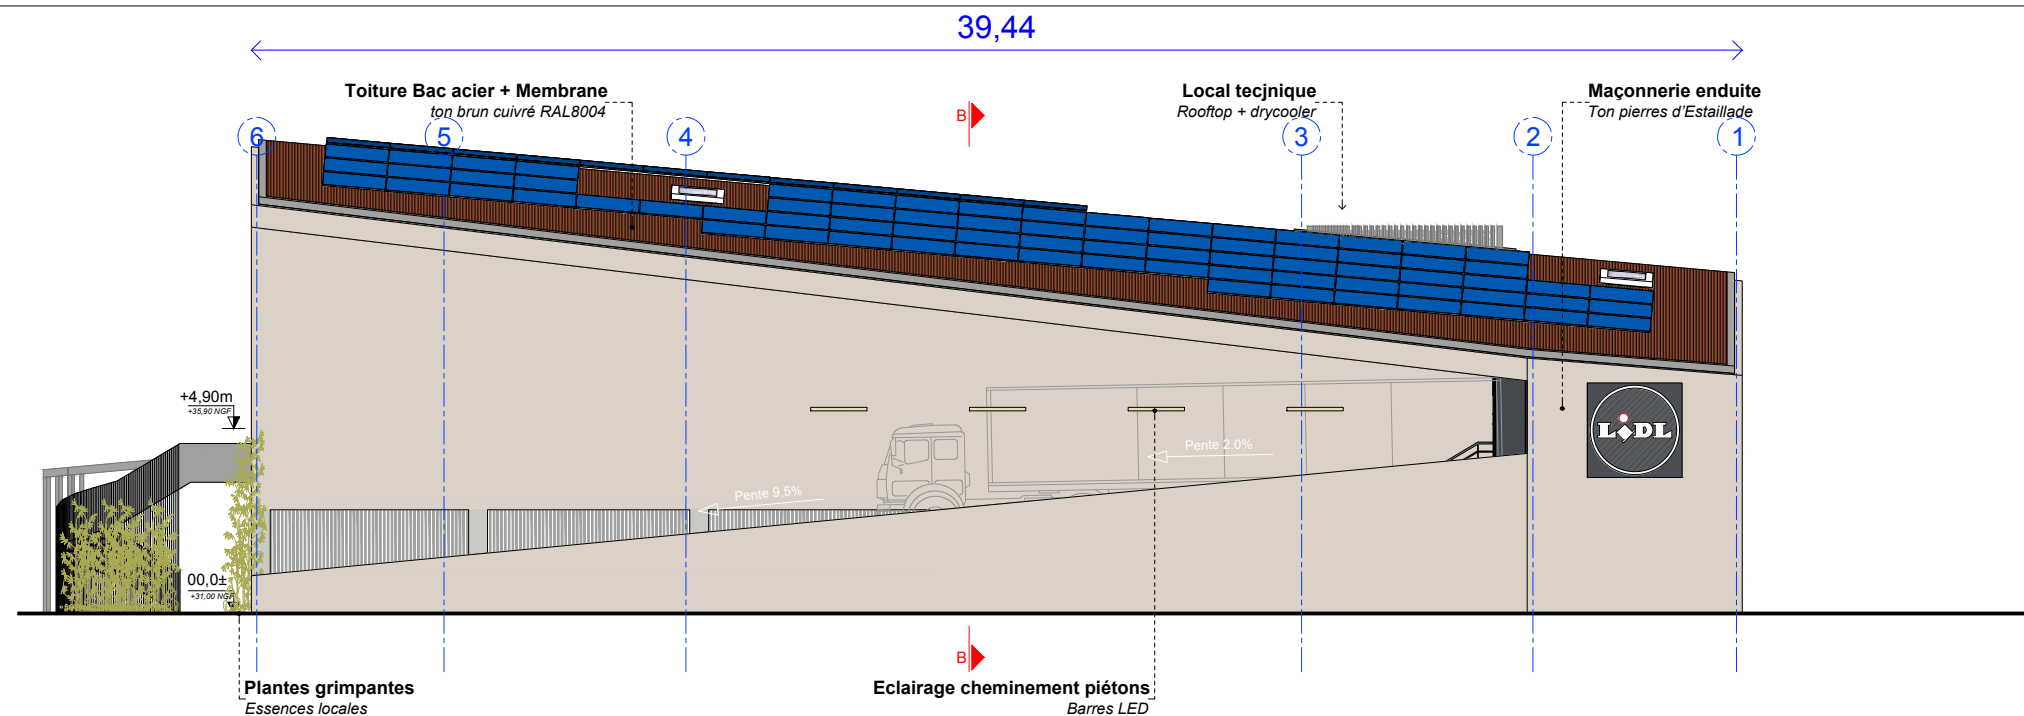

FACADE PIGNON ARRIERE (Est)

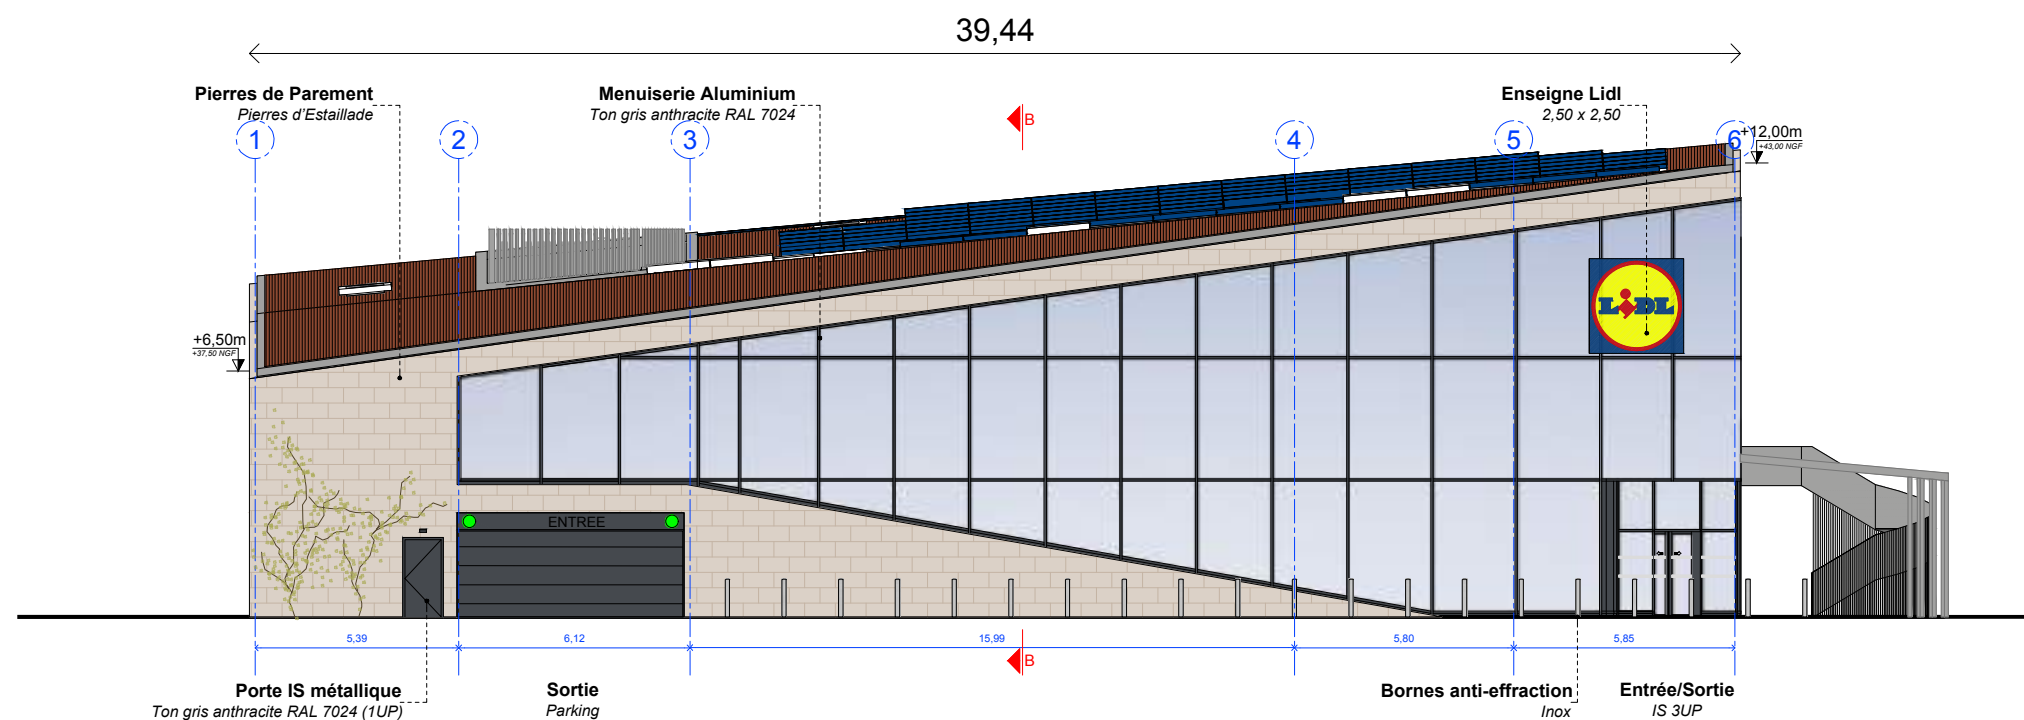


FACADE PIGNON AVANT(Ouest)



Magasin :	LIDL LE PRADET D559 83 220 LE PRADET
Direction Régionale :	DR24 - Les Arcs sur Argens Zac des Breguières, RD655 83460 Les Arcs sur Argens
Designation :	PC 05.03 Élévation Pignons
TYPE MAGASIN :	T14S

PHASE	Permis de construire	
DATE	16/07/2021	INDICE 01
ECHELLE :	1:200 ème	
ARCHITECTE :	ar_tek sarl d'architecture 84260 SARRIANS 0492 18 80 71 70 0492 18 80 71 70 0492 18 80 71 70 0492 18 80 71 70	

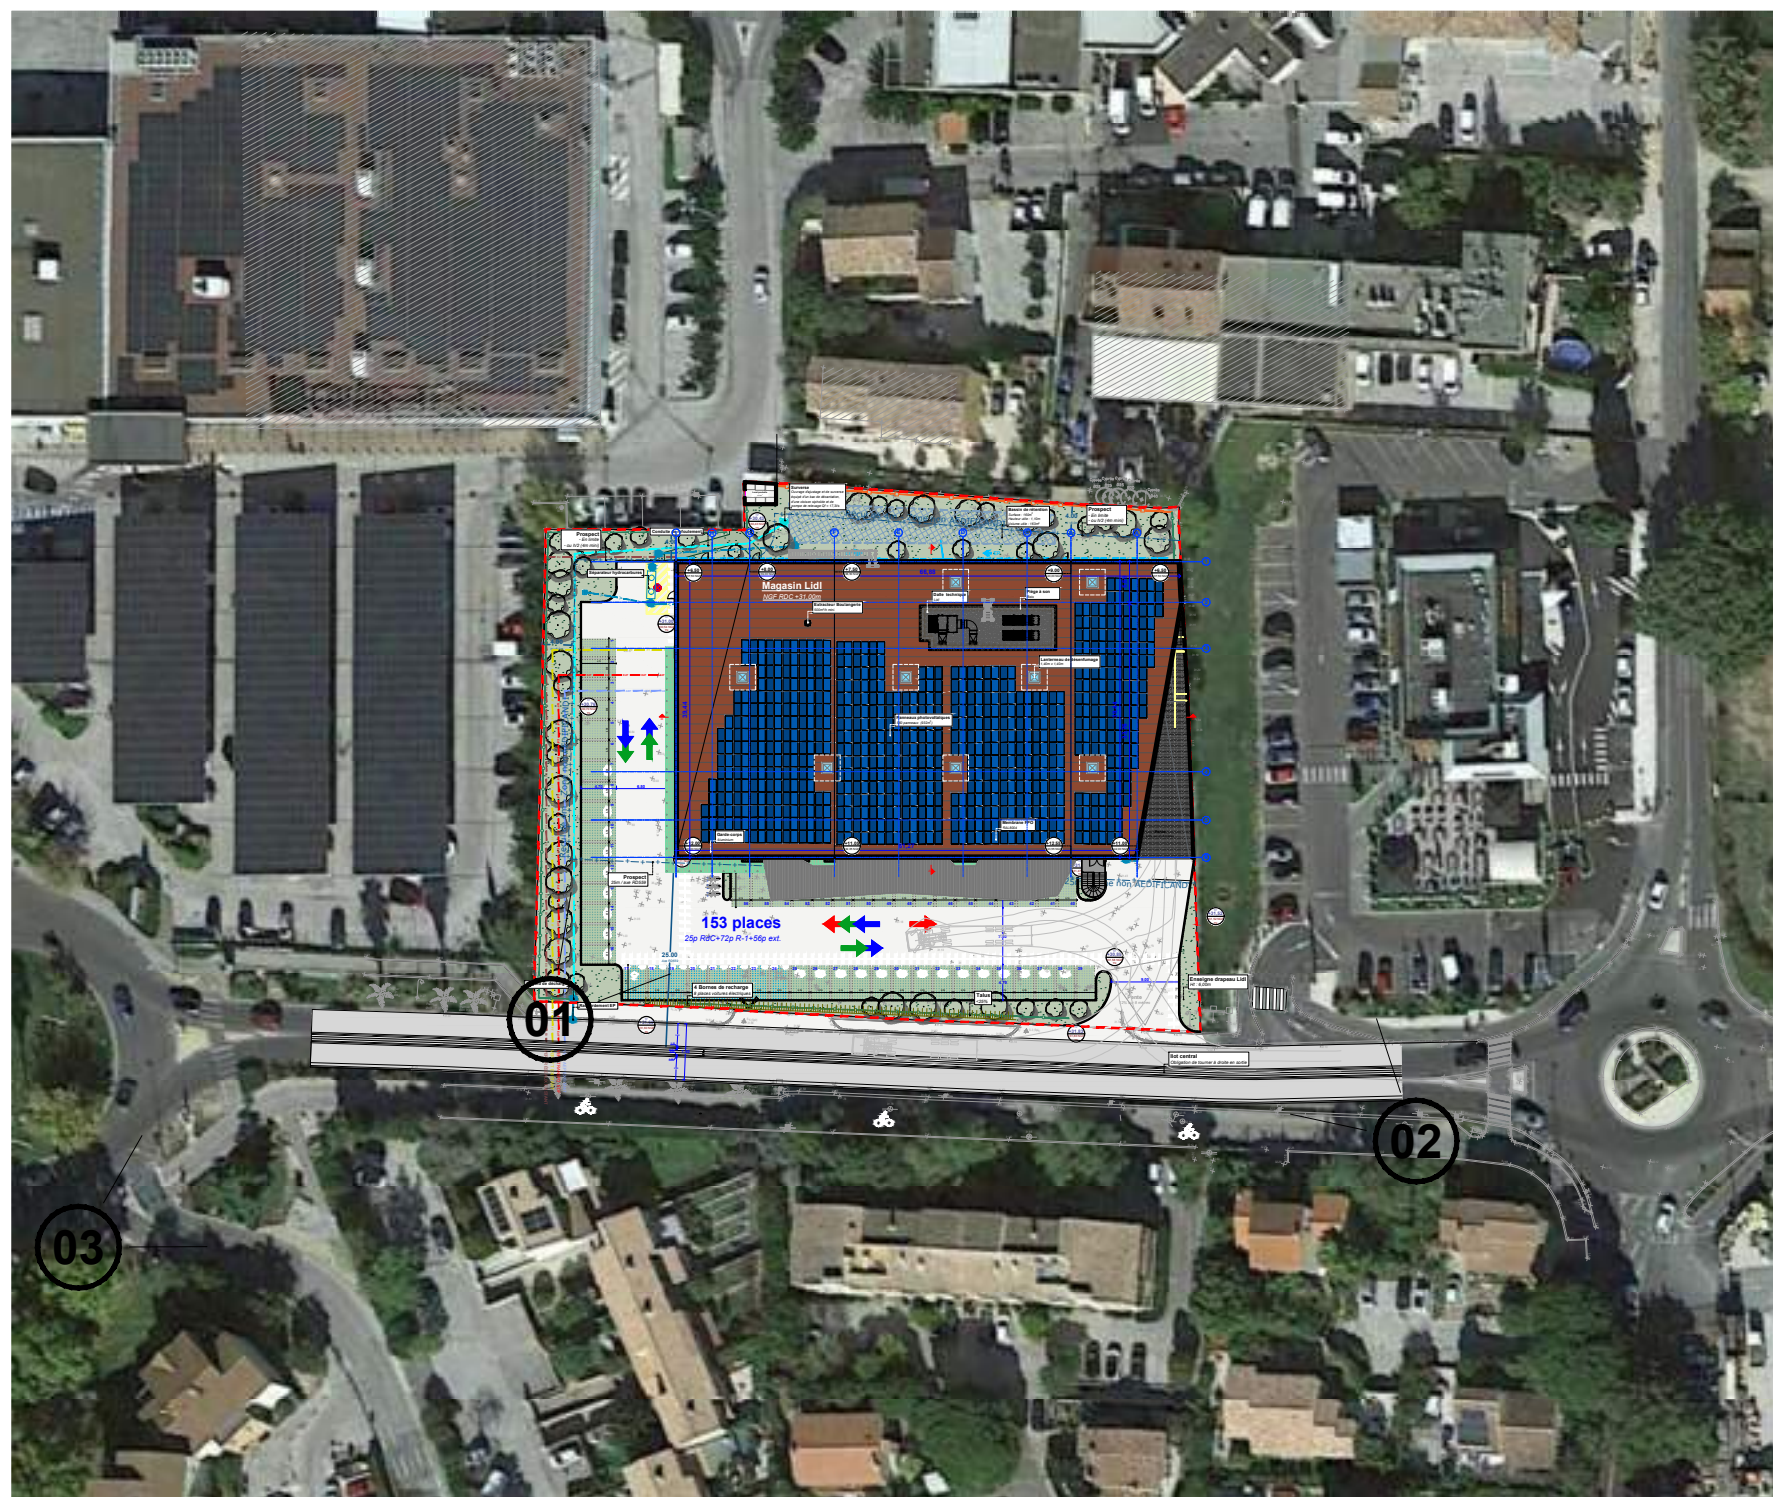

Magasin : LIDL LE PRADET D559 83 220 LE PRADET	
Direction Régionale : DR24 - Les Arcs sur Argens Zac des Breguières, RD655 83460 Les Arcs sur Argens	TYPE MAGASIN : T14S
Designation : PC 06.01 Insertions paysagères	

PHASE Permis de construire	
DATE 16/07/2021	INDICE 01
ECHELLE : 1:1000 ème	
ARCHITECTE : sarl d'architecture 84260 SARRIANS N° d'inscription à l'Ordre National 004043 Tél 04 75 80 71 10 sarl@ar_tek.com www.ar_tek.com - APE: 7112	
ar_tek ARCHITECTURES	



Magasin : LIDL LE PRADET D559 83 220 LE PRADET	
Direction Régionale : DR24 - Les Arcs sur Argens Zac des Breguières, RD655 83460 Les Arcs sur Argens	TYPE MAGASIN : T14S
Designation : PC 06.02 Vue 01	

PHASE Permis de construire	
DATE 16/07/2021	INDICE 01
ECHELLE :	
ARCHITECTE : sarl d'architecture 84260 SARRIANS N° d'inscription à l'Ordre National 00446 Tél 04 90 71 10 www.sarlar_ktek.com www.479 175 004 0000 - APE: 7112	
ar_tek ARCHITECTURES	



02



Magasin :	LIDL LE PRADET D559 83 220 LE PRADET
Direction Régionale :	DR24 - Les Arcs sur Argens Zac des Breguières, RD655 83460 Les Arcs sur Argens
Designation :	PC 06.03 Vue 02
TYPE MAGASIN :	T14S

PHASE	
Permis de construire	
DATE	16/07/2021
INDICE	01
ECHELLE :	
ARCHITECTE :	
sarl d'architecture 84260 SARRIANS N° d'inscription à l'Ordre National 00442 Tél 04 90 71 10 sarl@ar_tek.com sarl 479 175 004 0000 - APE: 7112	
ar_tek ARCHITECTURES	



Magasin :	LIDL LE PRADET D559 83 220 LE PRADET
Direction Régionale :	DR24 - Les Arcs sur Argens Zac des Breguières, RD655 83460 Les Arcs sur Argens
Designation :	PC 06.04 Vue 03
TYPE MAGASIN :	T14S

PHASE	
Permis de construire	
DATE	16/07/2021
INDICE	01
ECHELLE :	
ARCHITECTE :	
sarl d'architecture 84260 SARRIANS 04424 Tél 04 91 71 11 11 www.ar_tek.architectures@gmail.com sarl 475 075 00000 - APE: 7112	
ar_tek ARCHITECTURES	



Vue 01




Vue 02



Vue 03



Vue 04

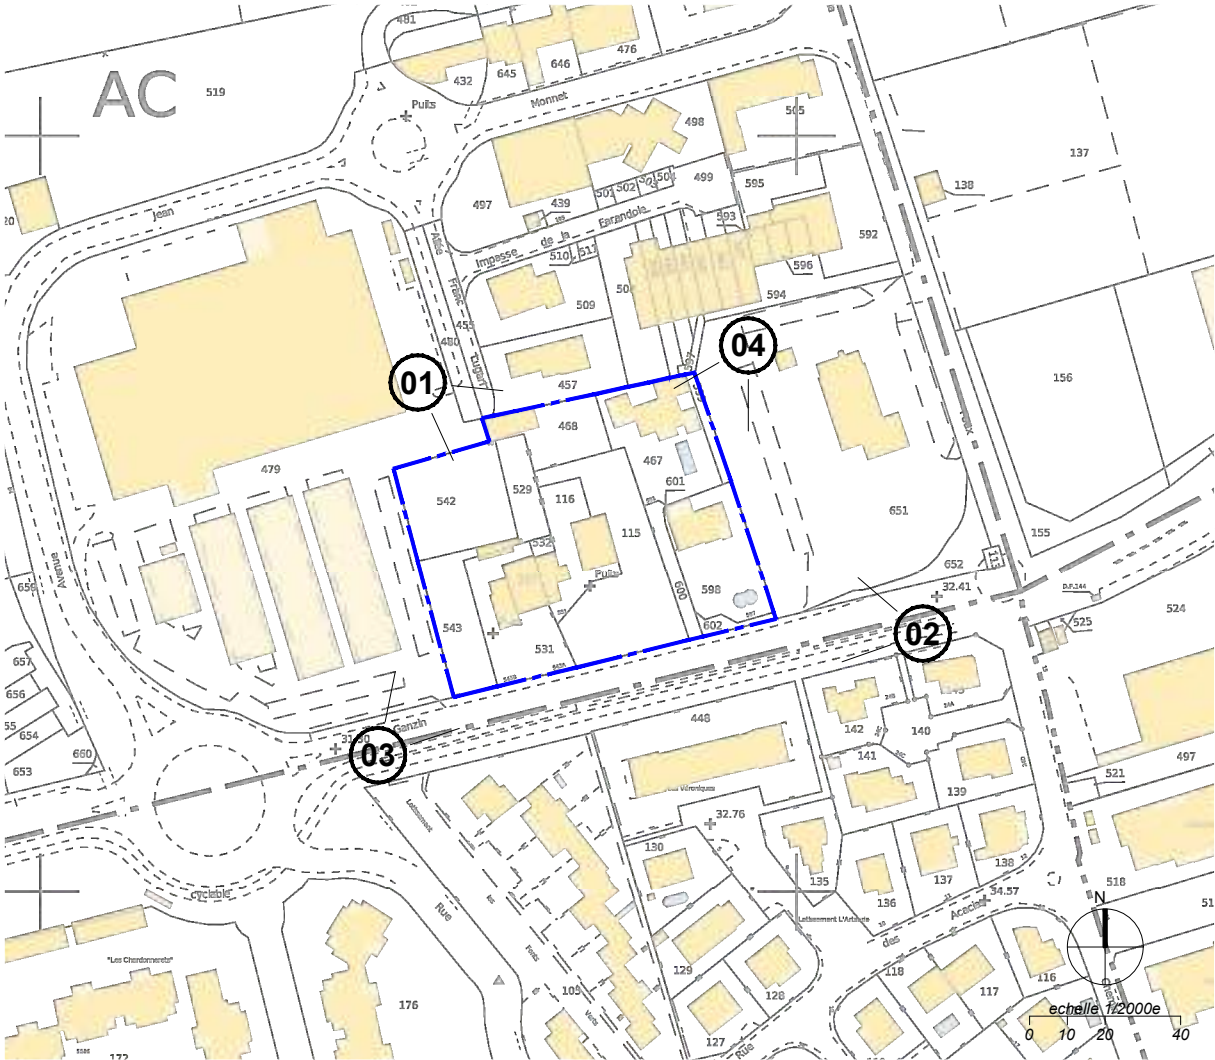

Plan de cadastre - 1/2000e



Magasin : LIDL LE PRADET D559 83 220 LE PRADET	
Direction Régionale : DR24 - Les Arcs sur Argens Zac des Breguières, RD655 83460 Les Arcs sur Argens	TYPE MAGASIN : T14S
Designation : PC 07.01 Photographie environnement proche	

PHASE Permis de construire	
DATE 16/07/2021	INDICE 01
ECHELLE : 1/2000 ème	
ARCHITECTE : sarl d'architecture 84260 SARRIANS N° d'inscription à l'Ordre National des Architectes 00442 106 73 80 71 70 sarl@ar_tek.com www.ar_tek.com - APE: 7112	
ar_tek ARCHITECTURES	



Vue 01




Vue 02



Vue 03



Vue 04

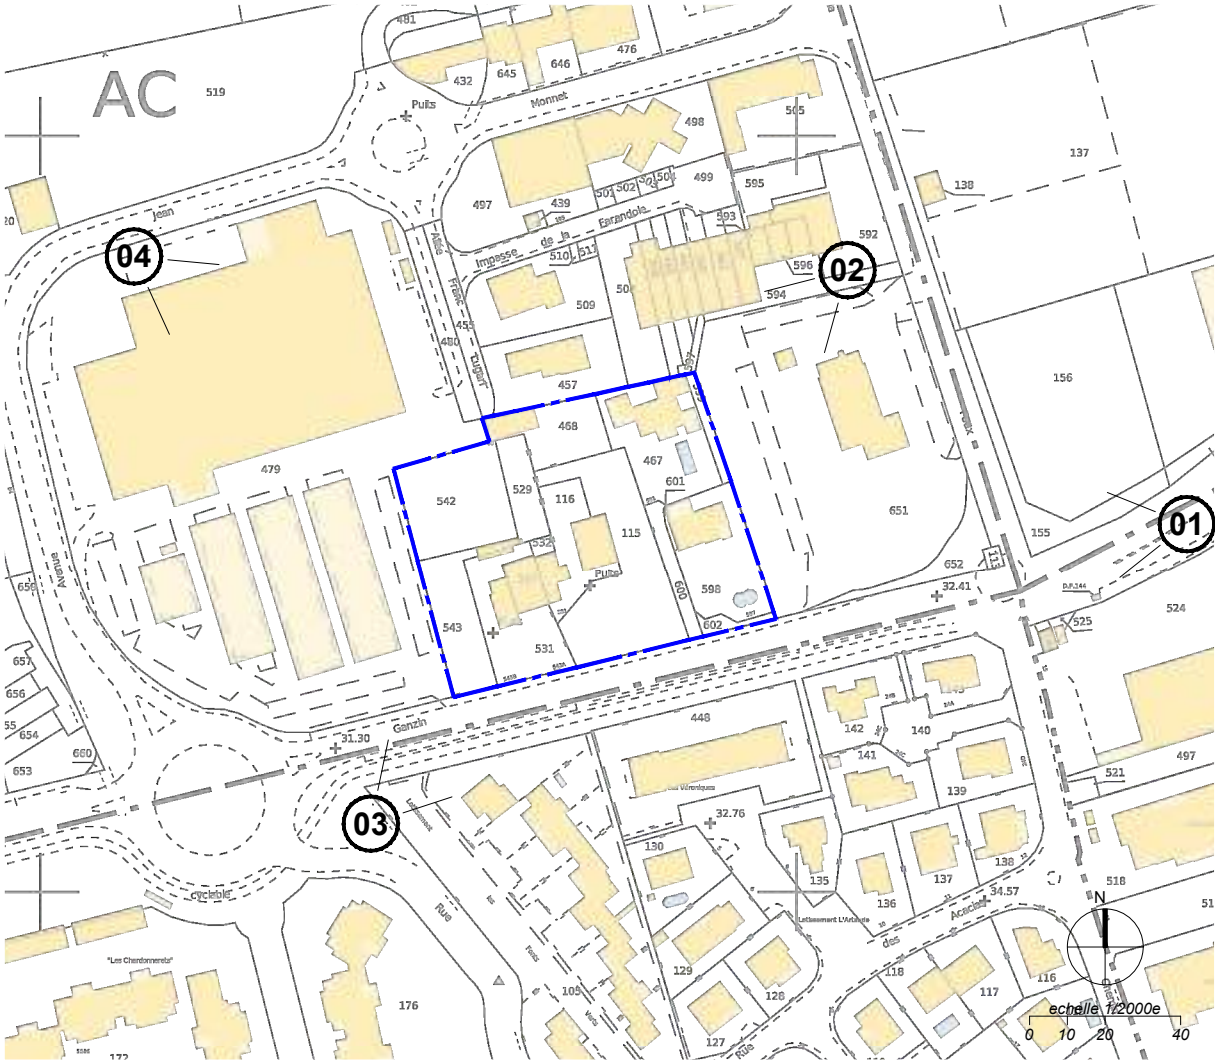

Plan de cadastre - 1/2000e

	Magasin : LIDL LE PRADET D559 83 220 LE PRADET		PHASE Permis de construire	
	Direction Régionale : DR24 - Les Arcs sur Argens Zac des Breguières, RD655 83460 Les Arcs sur Argens	TYPE MAGASIN : T14S	DATE 16/07/2021	INDICE 01
	Designation : PC 08.01 Photographie environnement lointain		ECHELLE : 1/2000 ème	
			ARCHITECTE : sarl d'architecture 84260 SARRIANS n° d'inscription à l'Ordre National des Architectes : 116 71 80 71 10 sarl@ar_tek.com www.ar_tek.com - APE : 7112 ar_tek ARCHITECTURES	

PHASE		
Permis de construire		
DATE	16/07/2021	INDICE 01
ECHELLE :		
ARCHITECTE : sarl d'architecture 84269 SARRIANS 094245 030 710 89 71 70 architekture@gmail.com 0033 478 710 89 710 - 0478 710 12		



Vue 01




Vue 02



Vue 03



Vue 04

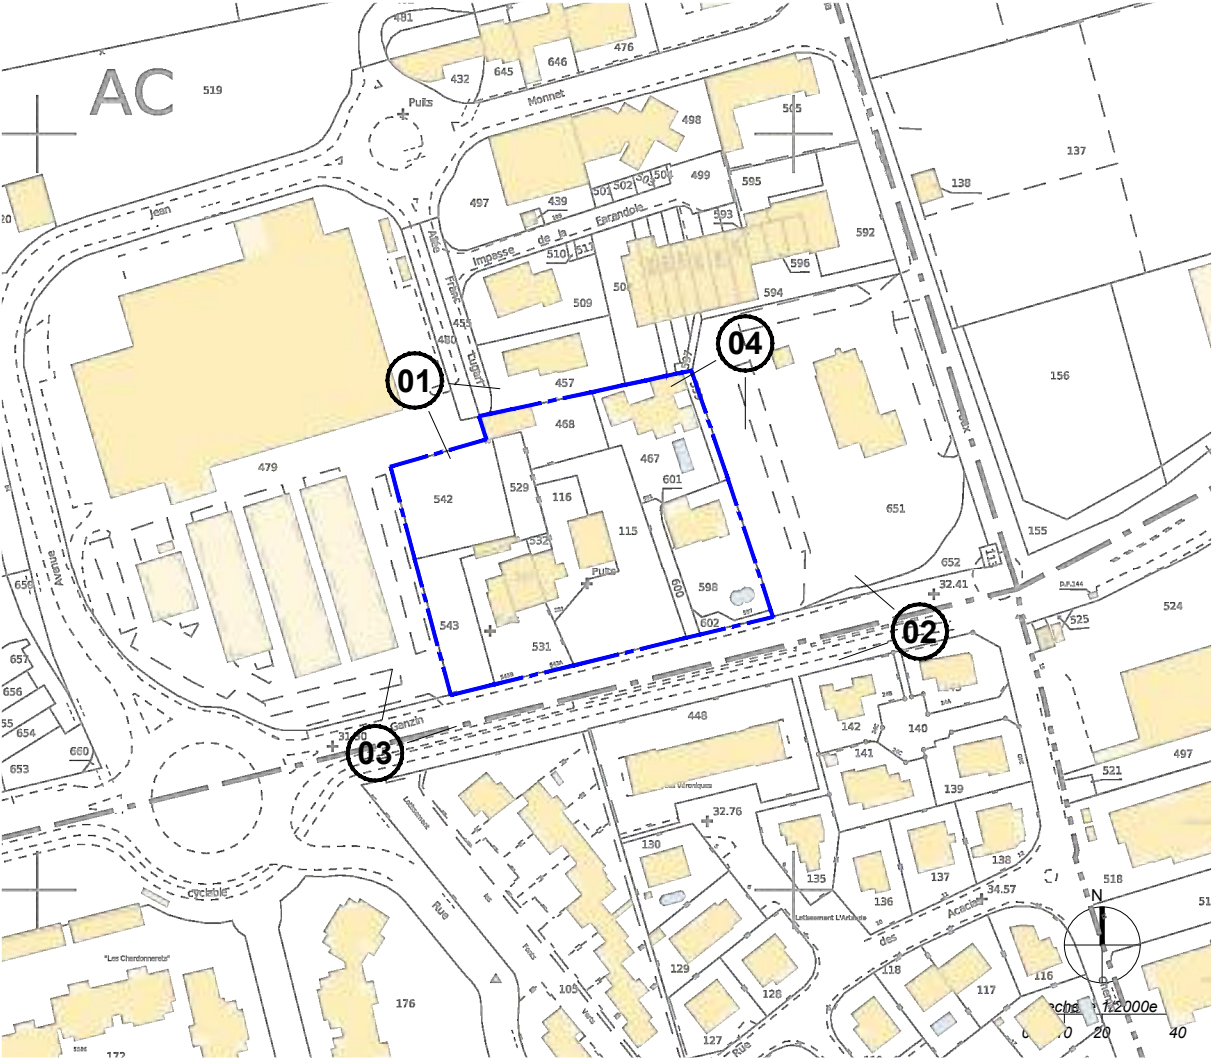

Plan de cadastre - 1/2000e



Magasin :	LIDL LE PRADET D559 83 220 LE PRADET
Direction Régionale :	DR24 - Les Arcs sur Argens Zac des Breguières, RD655 83460 Les Arcs sur Argens
Designation :	PC 27.02 Photographie environnement proche
TYPE MAGASIN :	T14S

PHASE Permis de construire	
DATE 16/07/2021	INDICE 01
ECHELLE : 1/2000 ème	
ARCHITECTE : sarl d'architecture 84260 SARRIANS N° d'inscription à l'Ordre National des Architectes 00442 Tél 07 80 71 17 sarl@ar_tek.com www.ar_tek.com - APE: 7112	
ar_tek ARCHITECTURES	