


# PLAN DE MASSE

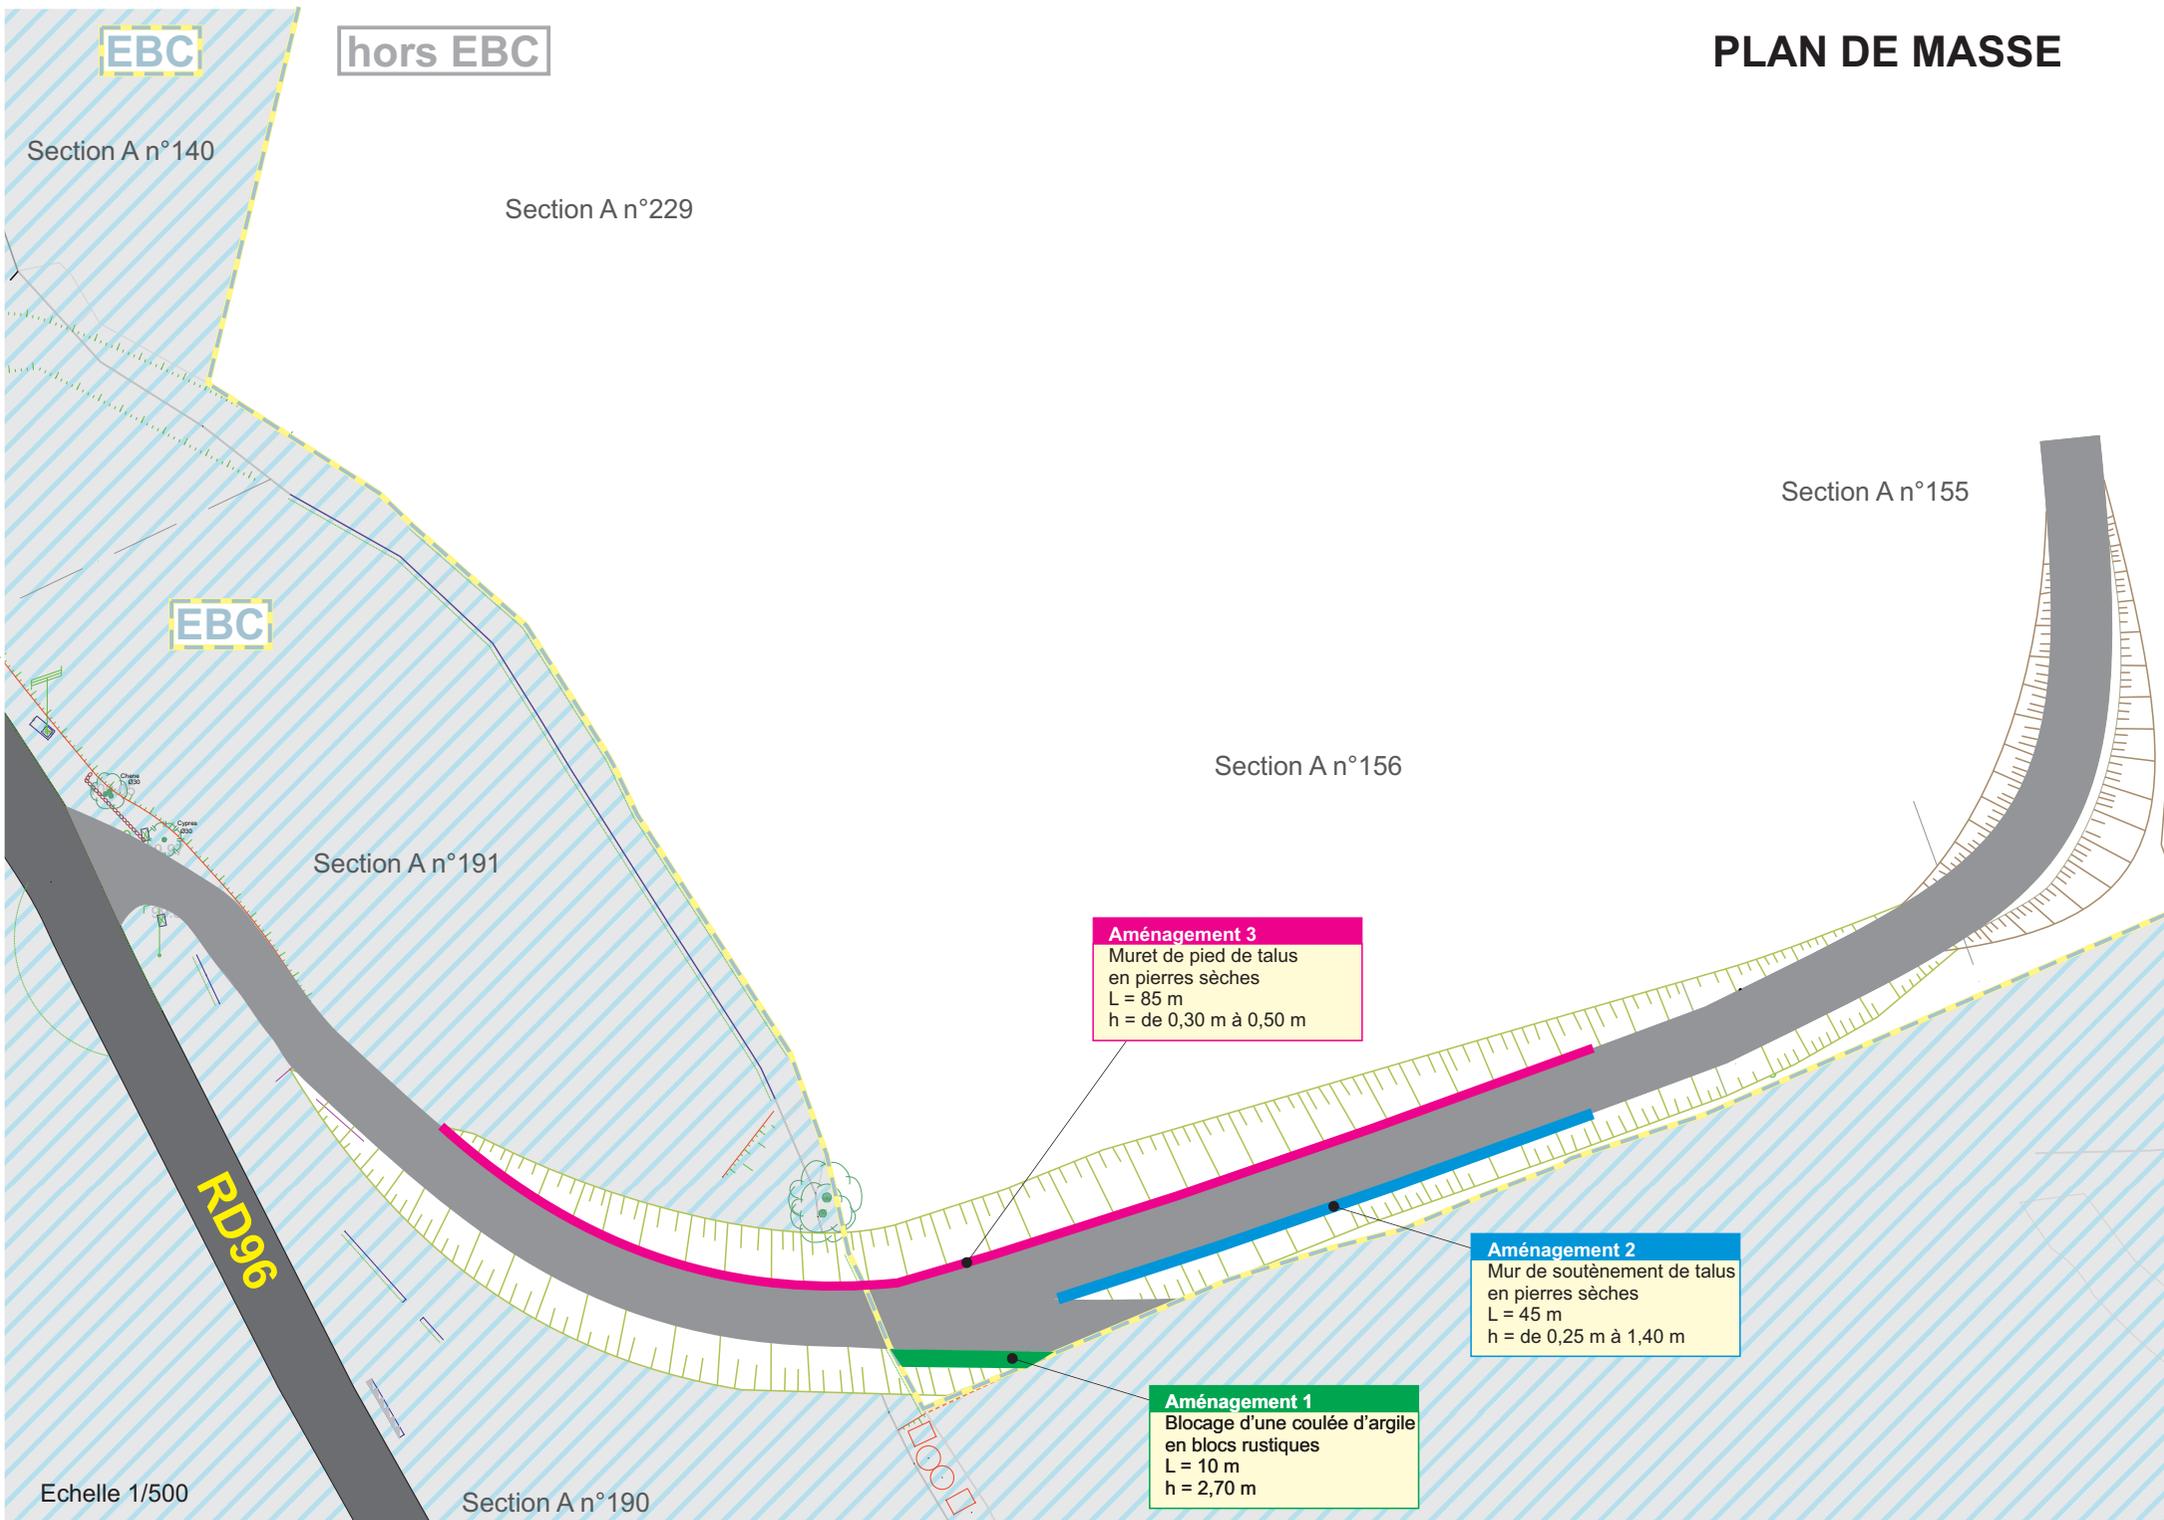

EBC

hors EBC

Section A n°140

Section A n°229

Section A n°155

EBC

Section A n°156

Section A n°191

**Aménagement 3**  
Muret de pied de talus  
en pierres sèches  
L = 85 m  
h = de 0,30 m à 0,50 m

**Aménagement 2**  
Mur de soutènement de talus  
en pierres sèches  
L = 45 m  
h = de 0,25 m à 1,40 m

**Aménagement 1**  
Blocage d'une coulée d'argile  
en blocs rustiques  
L = 10 m  
h = 2,70 m

RD96

Echelle 1/500

Section A n°190