



Google earth

49°34'41.00"N 4°46'02.50"E 3 m altitude 380 m



Tableau récapitulatif - Légende	
Surface terrain: 43 223,50 m ²	
N ^o total d'emplacements: 162	
Bâtiment Accueil-restauration	
Emprise au sol: 715 m ²	
Surface de plancher: 510 m ²	
Terrasse: 210 m ²	
Sanitaires: 147 m ²	
Vest/sanit. piscine: 75 m ²	
Préau atelier: 100 m ²	
Emplacements type A de 90m ² à 124m ² nb: 52 Camping-car/Caravanes	Total = 5 674 m ²
Emplacements type B de 100 à 114m ² nb: 30 Camping-car/Caravanes	Total = 3 210 m ²
Emplacements type C de 110m ² à 124m ² nb: 18 Camping-car/Caravanes	Total = 1 980 m ²
Emplacements type D de 200m ² à 250m ² nb: 54 Mobil-home	Total = 10 800 m ²
Emplacements pour 16 camping-cars	Total = 560 m ²
Espaces verts communs	Total = 8 470 m ²
Circulations Espaces communs	Total = 7 730 m ²
Plan d'eau - Piscine - berges	Total = 820 m ²
Parkings - 113 places	Total = 1 585 m ²
Zones rampes PMR	
Arbres existants	
Alignement bambous existant	
Arbres à planter	
Chemin piétons	
Cote niveau terrain projeté	
Cote bâtiments & implantation	

"Les Bois Flottés"
Création d'un camping 3 étoiles
Route départementale 36 D - 13129 - Salin de Giraud

mop
AGENCE D'ARCHITECTURE

4 place Saint Camille 13002 Marseille
Tél. 04 95 09 42 00 Fax: 04 95 09 42 38

Pétitionnaire: Les Roulettes de Salin

25 Bd de la Gare
13129 - Salin de Giraud

campinglesboisflottes@gmail.com

J.M. Linaud - 06 79 29 01 03
B. Tournier - 06 93 44 87 93



Dossier de Permis d'Aménager mixte

Plan de masse des constructions à édifier

Index	Date	Quotient	Libellé des modifications
1			
2			
CPG PA MMAY MAP ARC
Type Phase Auteur Editeur Discipline Zone Bâtiment Services Stage 1^{er}ordre Index

PA-17a

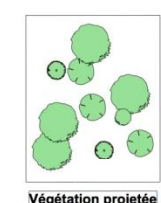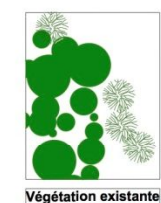





----- Réseaux privés non gérés par le Groupe des Eaux de Marseille


Réseaux privés non gérés par le Groupe des Eaux de Marseille

"Les Bois Flottés" Création d'un camping 3 étoiles Route départementale 36 D - 13129 - Salin de Giraud																										
4 place Sadi Carnot 13002 Marseille Tél: 04 95 09 42 00 Fax: 04 95 09 42 39								 AGENCE D'ARCHITECTURE																		
<u>Pétitionnaire:</u>		Les Rouillottes de Salin				25 Bd de la Gore 13129 - Salin de Giraud		campinglesboisflottes@gmail.com J-M Linard - 09 70 25 61 03 B. Tarnatzi - 06 03 44 87 63																		
Dossier de Permis d'Aménager mixte Camping avec locaux résidentiels																										
Plan du réseau assainissement																										
INDIC	DATE	OCCASION	Libre de modifications																							
<table border="1" style="width: 100%; border-collapse: collapse;"> <tr> <td style="width: 20%;">Opération N° : 155008</td> <td style="width: 20%;">Découpe par : MMAY</td> <td style="width: 20%;">Venteur par : PISA</td> <td style="width: 10%;">VILLE :</td> <td style="width: 20%;">Chef de projet : MMAY</td> <td style="width: 10%;">Date :</td> <td style="width: 10%;">21 Mars 2015</td> </tr> <tr> <td colspan="4">Interculteur : Bernard Tarnatzi</td> <td colspan="2">GSM : 06 03 44 87 63 - email: b.tarnatzi@wanadoo.fr</td> <td colspan="2">Format : A3</td> </tr> </table>												Opération N° : 155008	Découpe par : MMAY	Venteur par : PISA	VILLE :	Chef de projet : MMAY	Date :	21 Mars 2015	Interculteur : Bernard Tarnatzi				GSM : 06 03 44 87 63 - email: b.tarnatzi@wanadoo.fr		Format : A3	
Opération N° : 155008	Découpe par : MMAY	Venteur par : PISA	VILLE :	Chef de projet : MMAY	Date :	21 Mars 2015																				
Interculteur : Bernard Tarnatzi				GSM : 06 03 44 87 63 - email: b.tarnatzi@wanadoo.fr		Format : A3																				
	CPG	PA	MMAY	MAP	ARC				PA-17a																	
Projet	Type	Phase	Auteur	Exécuteur	Discipline	Zone	Bâtiment	Niveau	Etage	N° d'ordre	Indice															

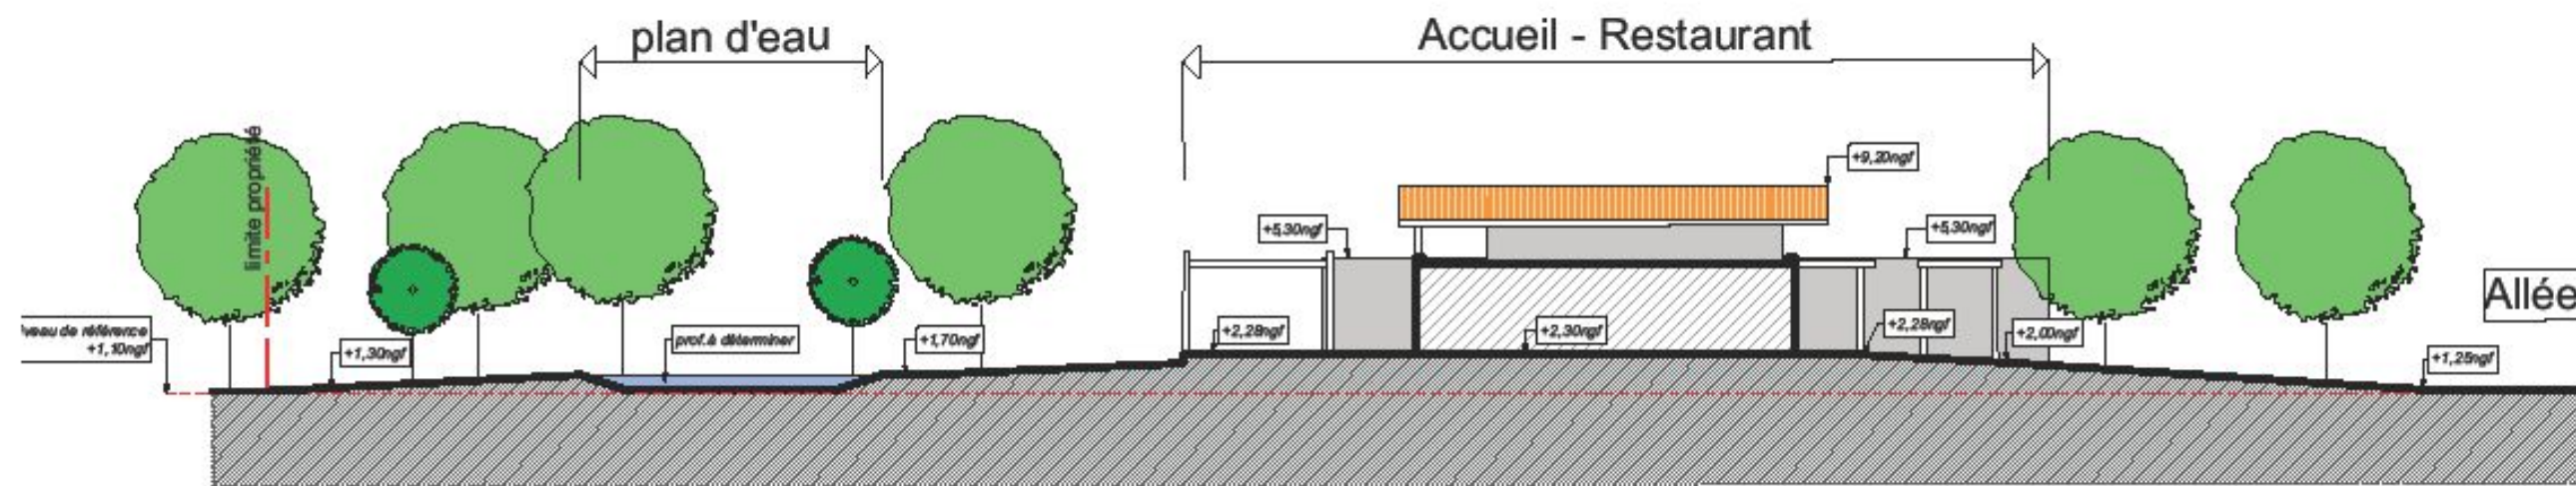

Coupe sud-nord B-B éch/ 1/200e

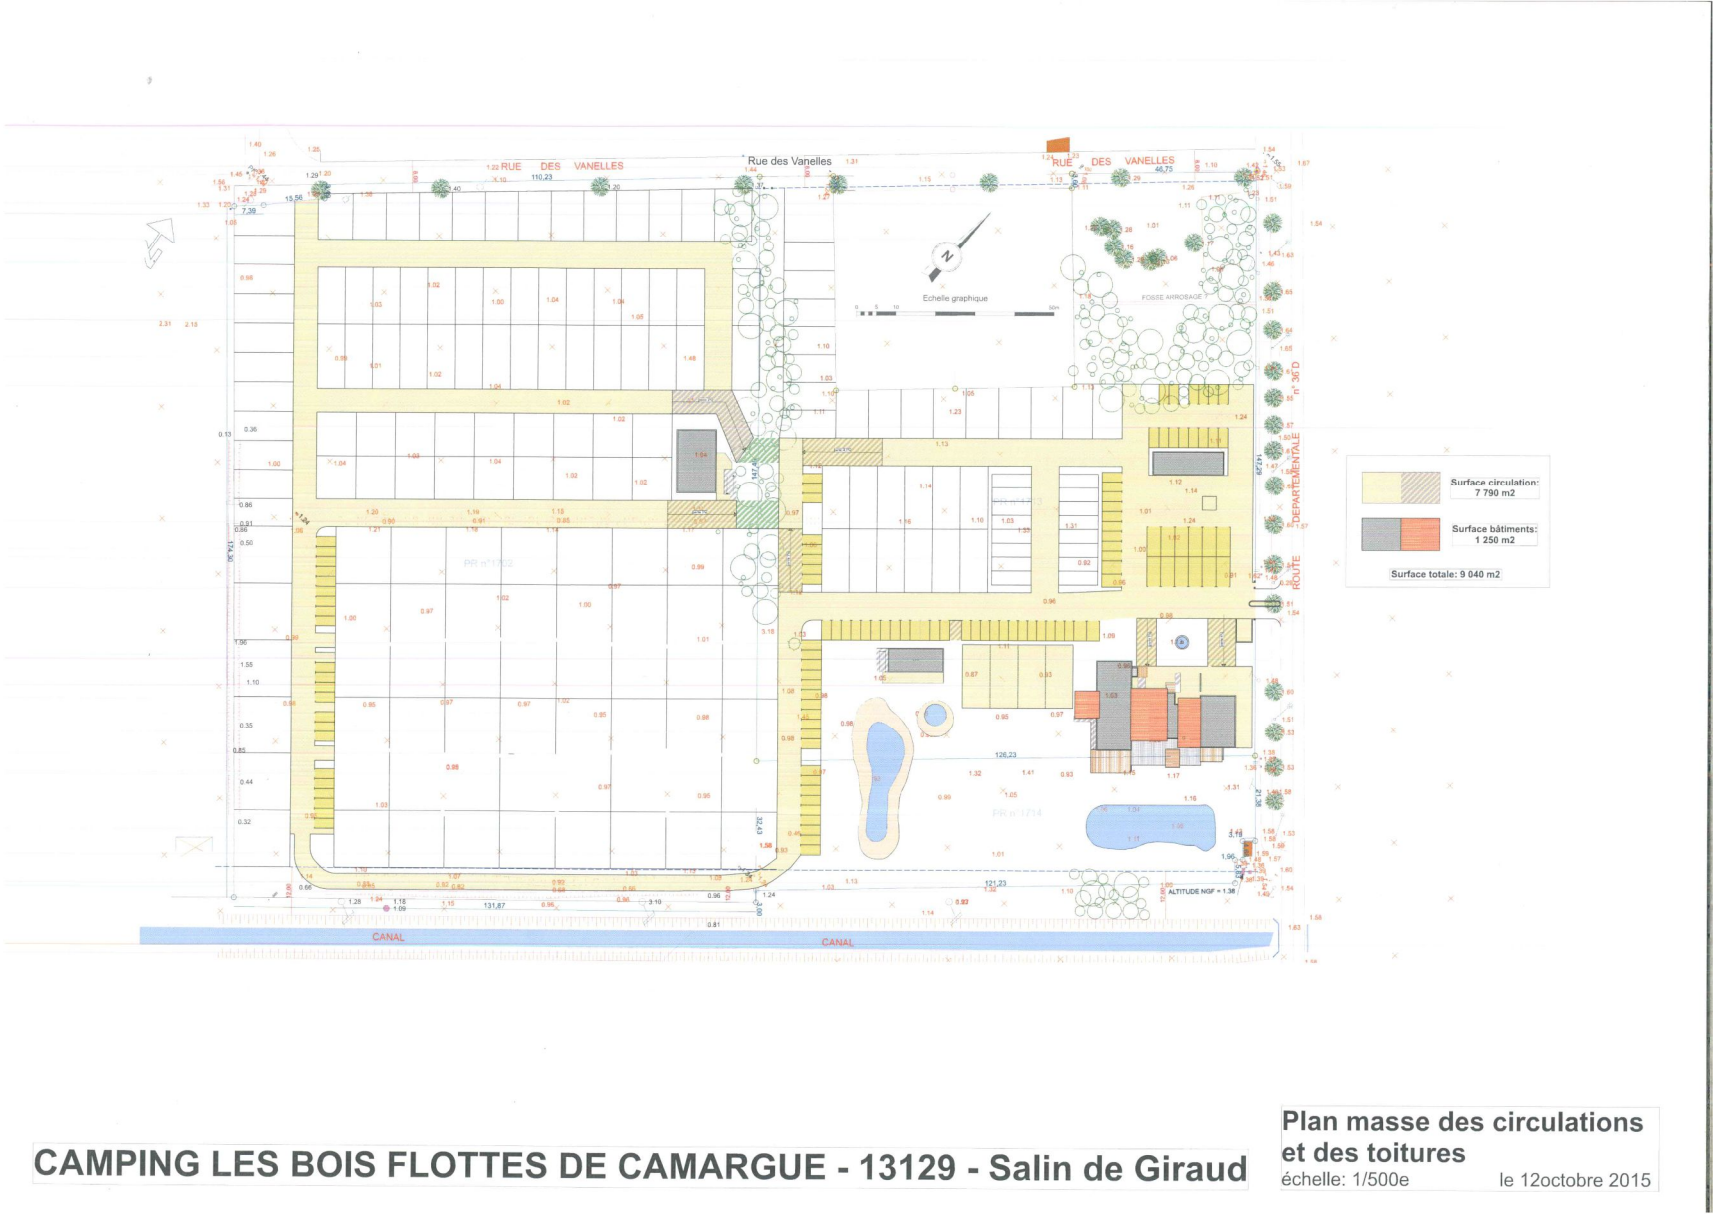

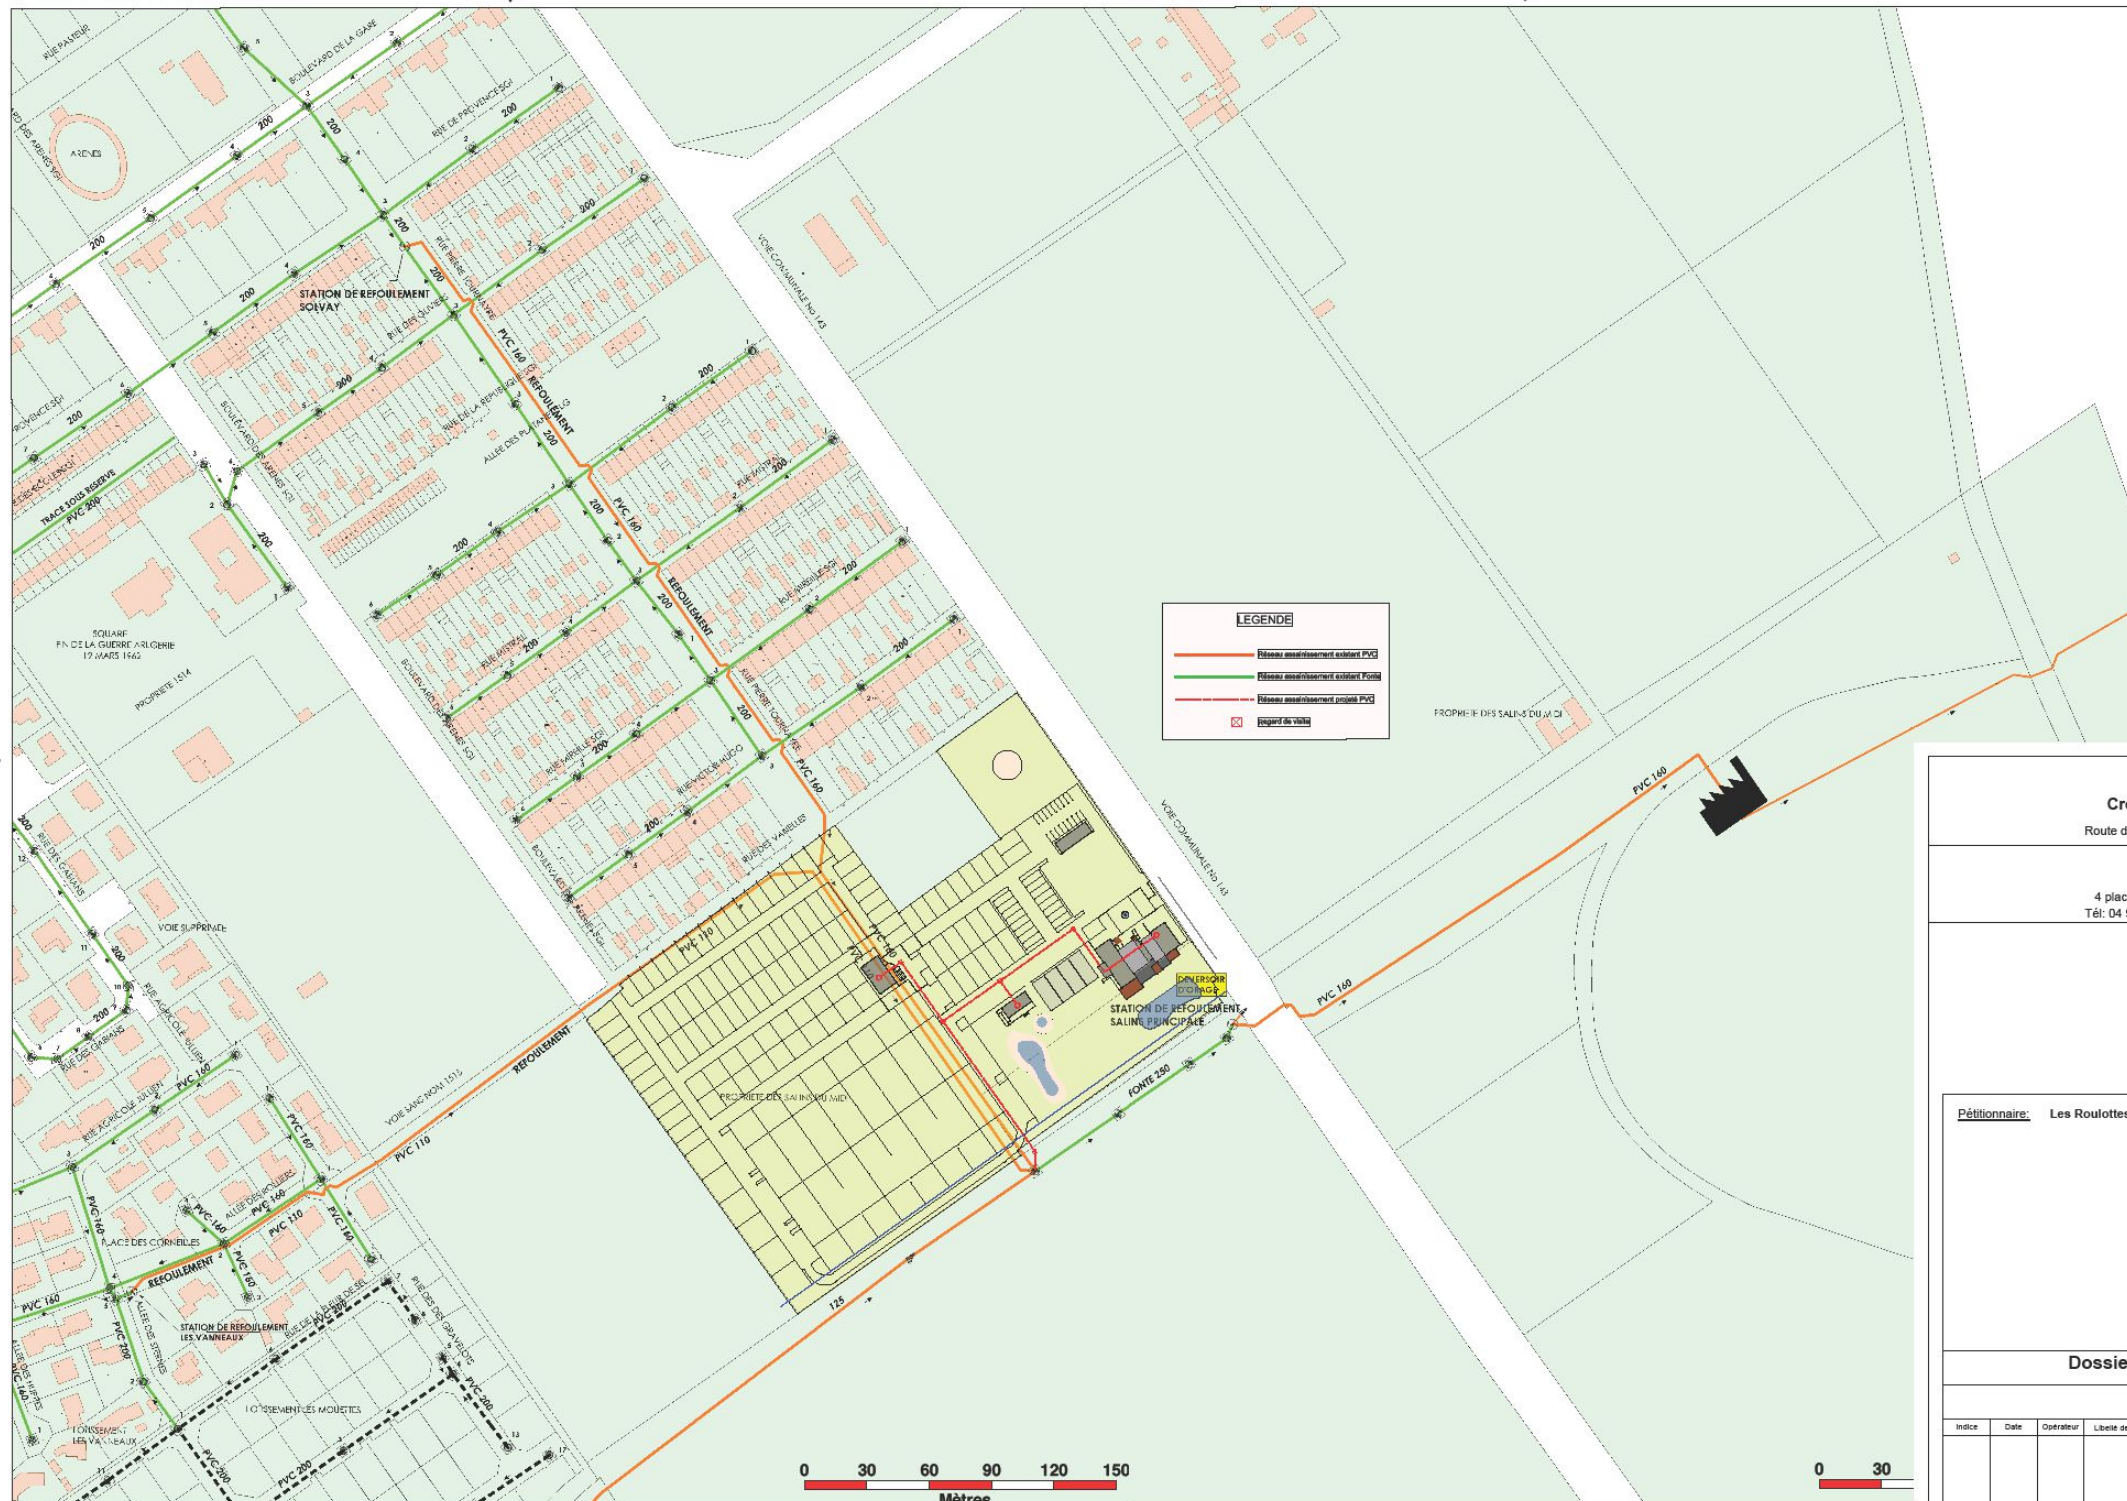

--- Réseaux privés non gérés par le Groupe des Eaux de Marseille

--- Réseaux privés non gérés par le Groupe des Eaux de Marseille

"Les Bois Flottés"
Création d'un camping 3 étoiles
Route départementale 36 D - 13129 - Salin de Giraud

4 place Sadi Carnot 13002 Marseille
Tél: 04 95 09 42 00 Fax: 04 95 09 42 39

mop
AGENCE D'ARCHITECTURE

Pétitionnaire: Les Roulottes de Salin 25 Bd de la Gare 13129 - Salin de Giraud campinglesboisflottes@gmail.com

J-M Linard - 06 79 25 61 03
B. Tarras - 06 03 44 87 93

Dossier de Permis d'Aménager mixte
Camping avec terrains cessibles

Plan du réseau assainissement

Indice	Date	Opérateur	Libellé des modifications

Opération N°: 150208	Dessiné par: MMAV	Vérifié par: PKRA	Visa:	Chef de projet: MMAV	Date: 21 Mai 2015
Intercollateur: Bernard Tarras	06 03 44 87 93 - bernardtarras@vanadoo.fr		Format:	Unités: M	Echelle: 1/15000
Projet	CPG	PA	MAY	MAP	ARC
Type	Phase	Auteur	Émetteur	Discipline	Zone
					Bâtiment
					Niveau
					Étage
					N° d'ordre
					Indice

PA-17a



zone dégradé du terrain par des gravas



Prélèvements à un 1 m de profondeur niveau de l'aparition de l'eau




Géomorphologie simplifiée



- inf. à 0.5 m.
- 0.5 m. à 1 m.
- 1 m. à 1.5 m.
- 1.5 m. à 2 m.
- 2 m. à 2.5 m.
- 2.5 m. à 3 m.
- 3 m. à 3.5 m.
- 3.5 m. à 4 m.
- 4 m. et plus





- Cordon littoral actuel
- Cordon ancien
- Etangs et lagunes
- Ancienne ligne de rivage
- Ancien bras du Rhône

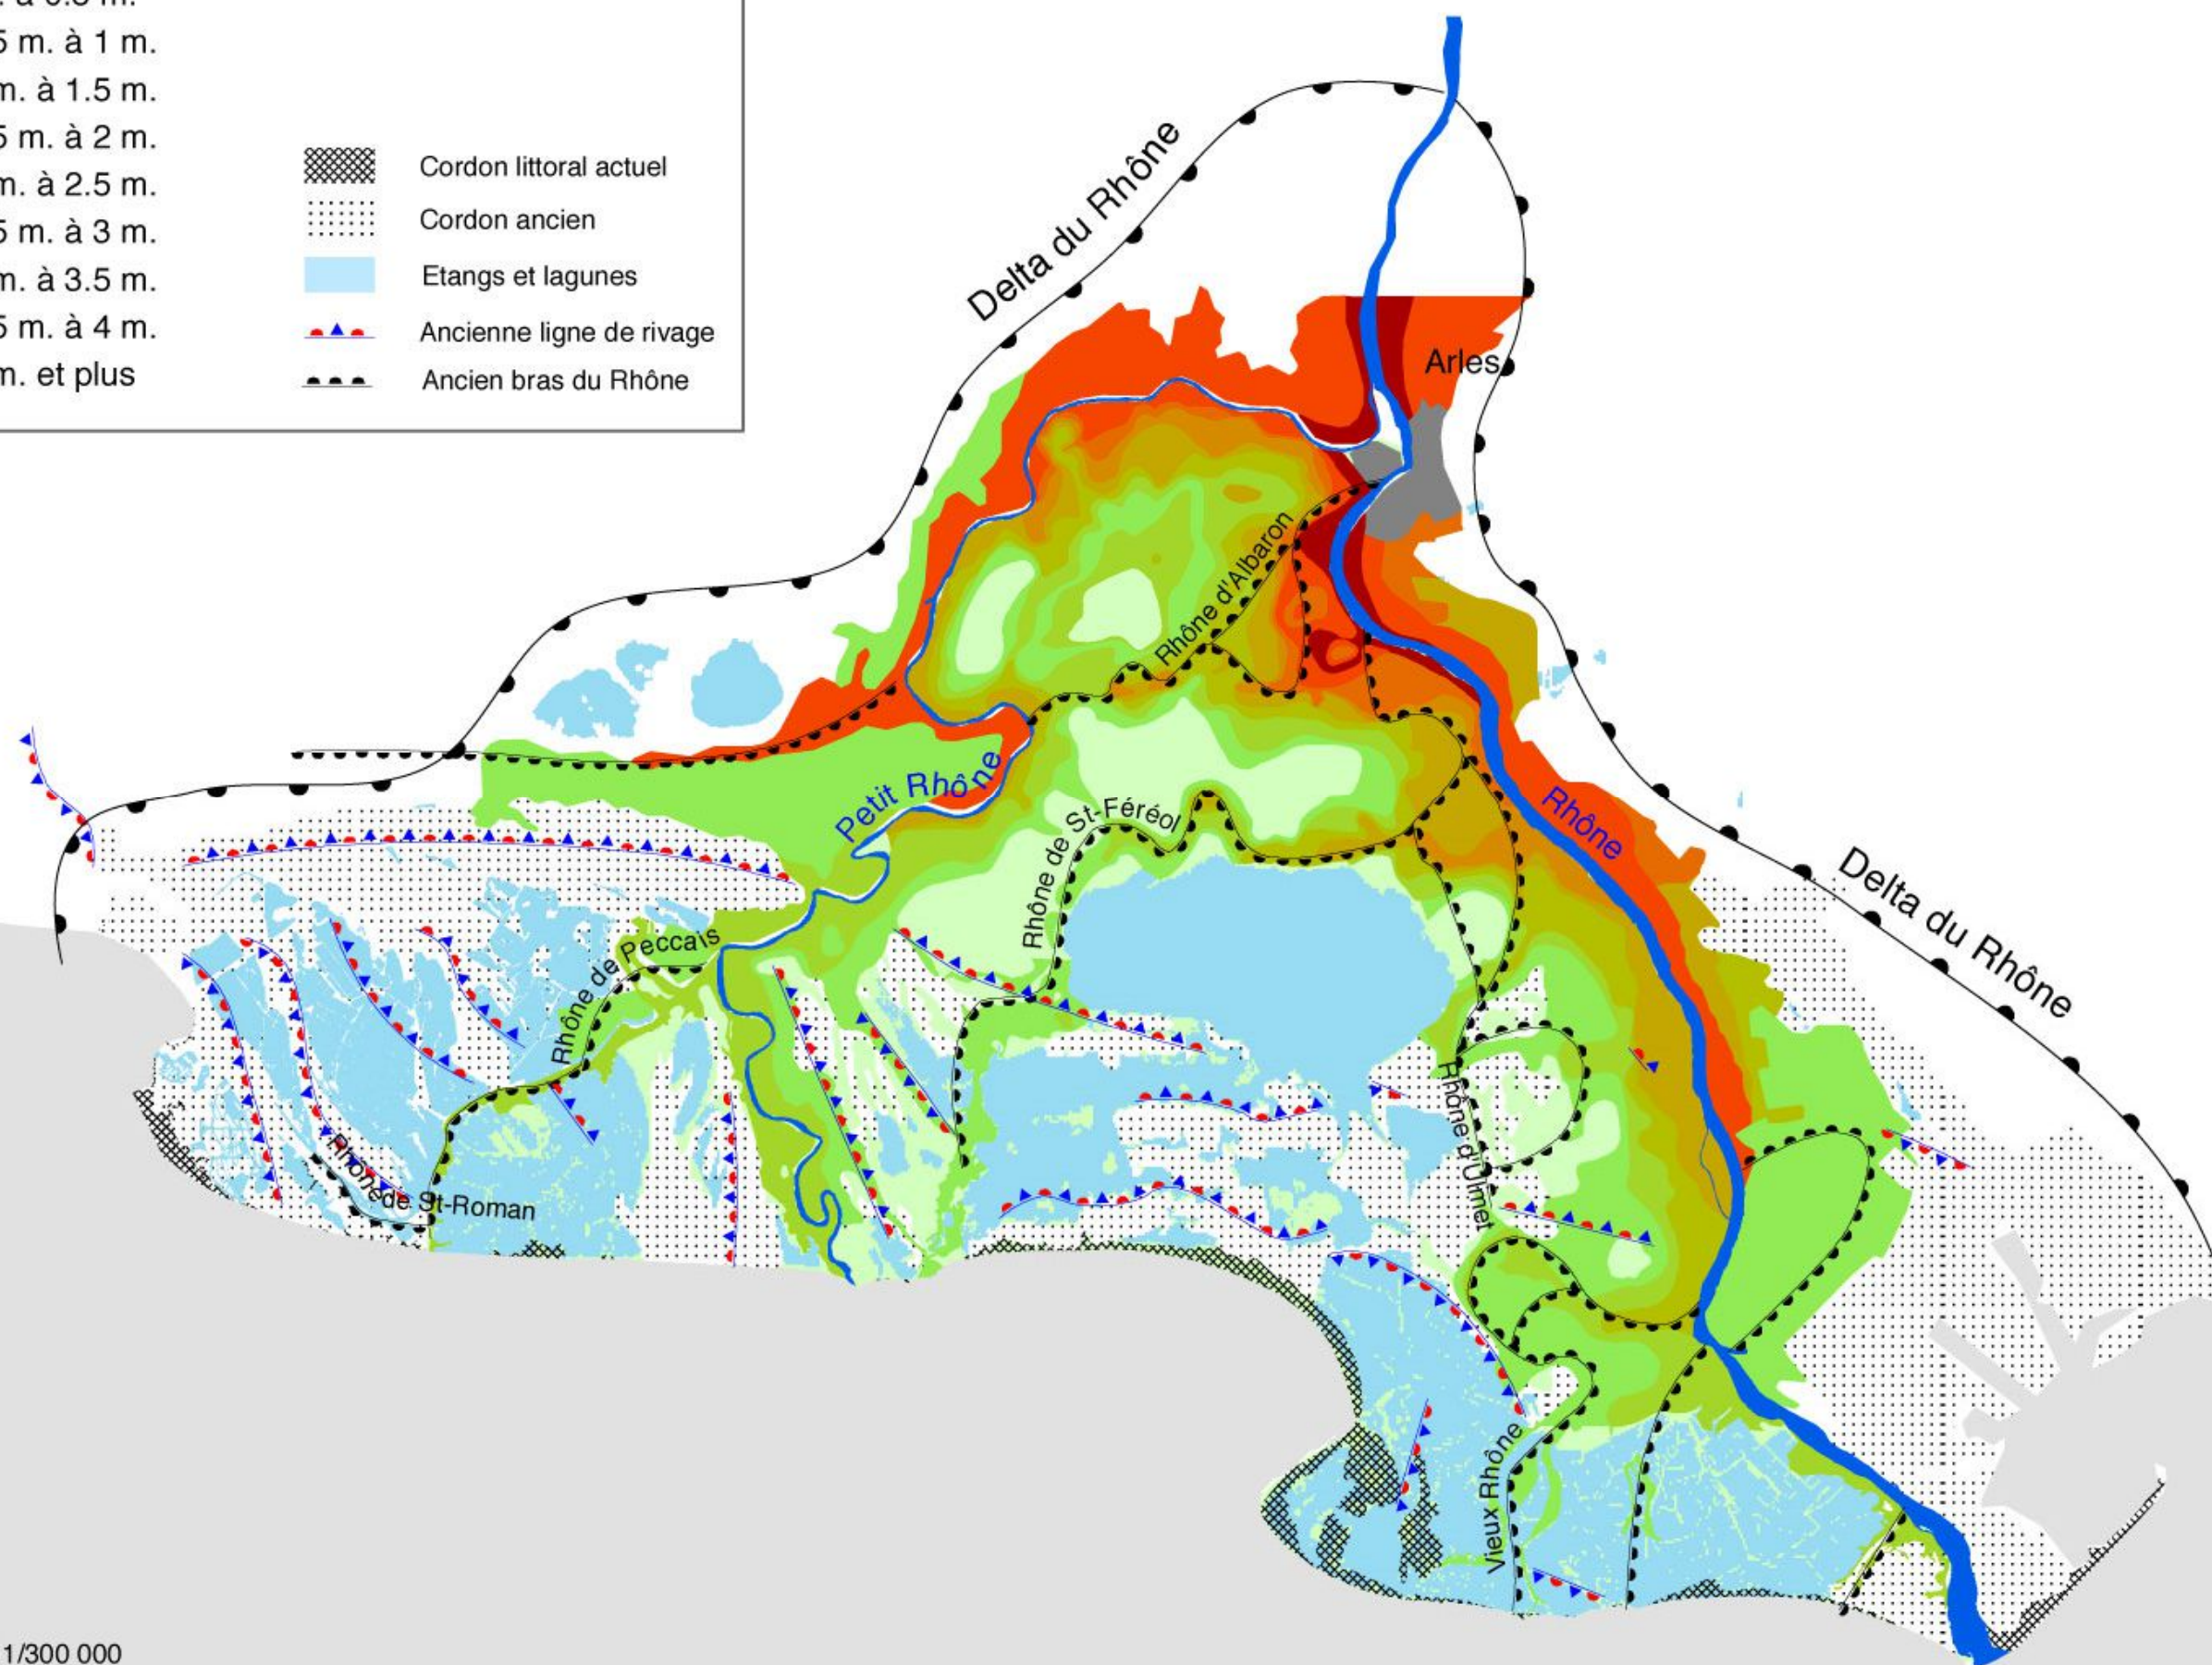

Ech : 1/300 000

Conception : PNRC-SIGisenmann05.06
Source : BD_PNRC/ DESMID

Principales inondations liées aux crues du fleuve Rhône depuis 1856

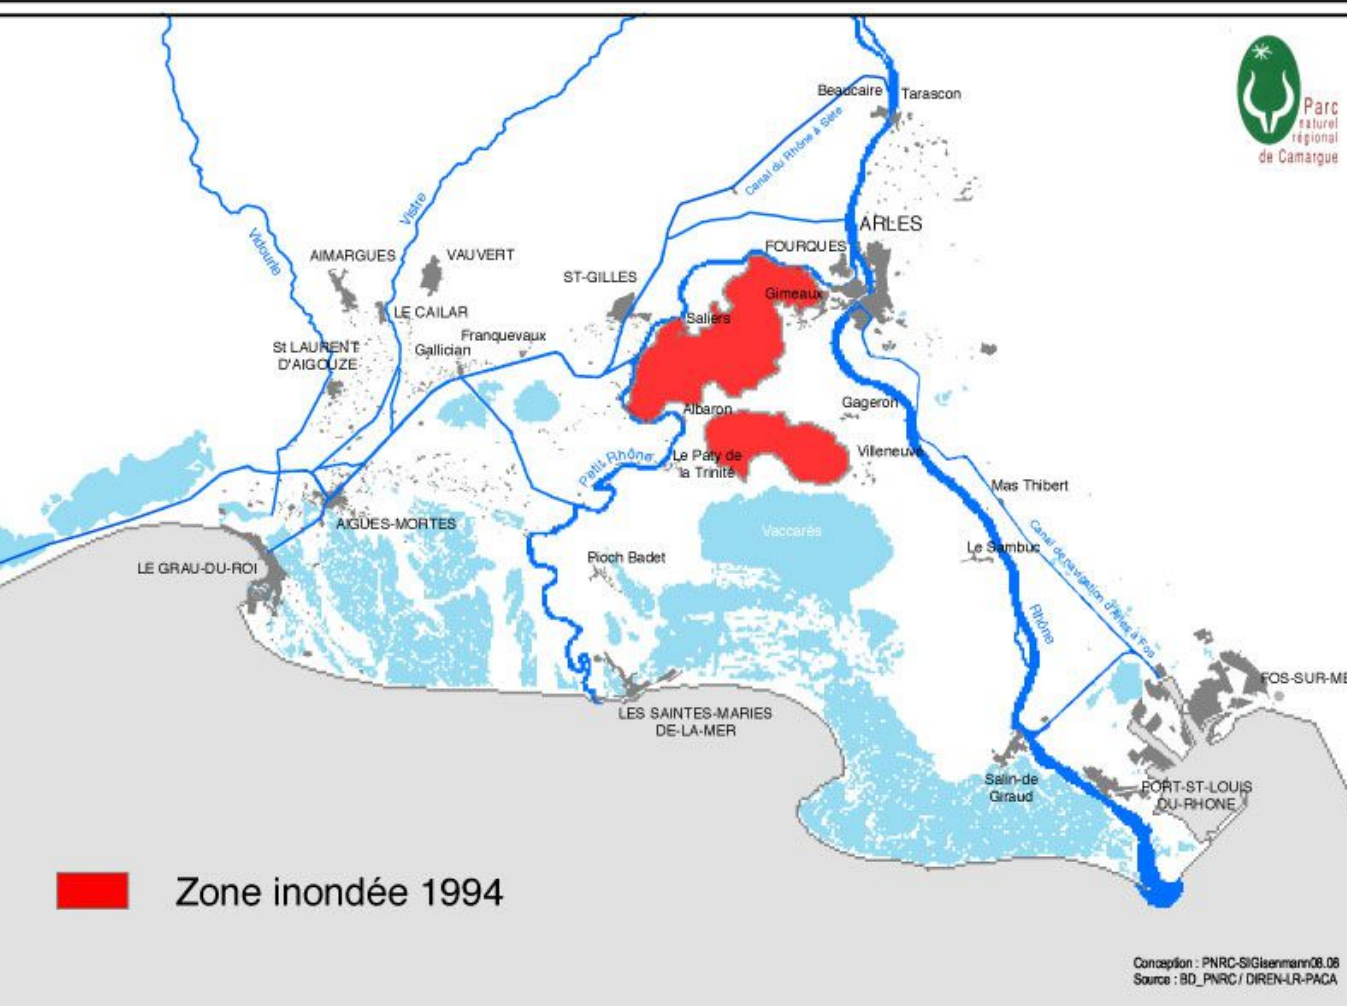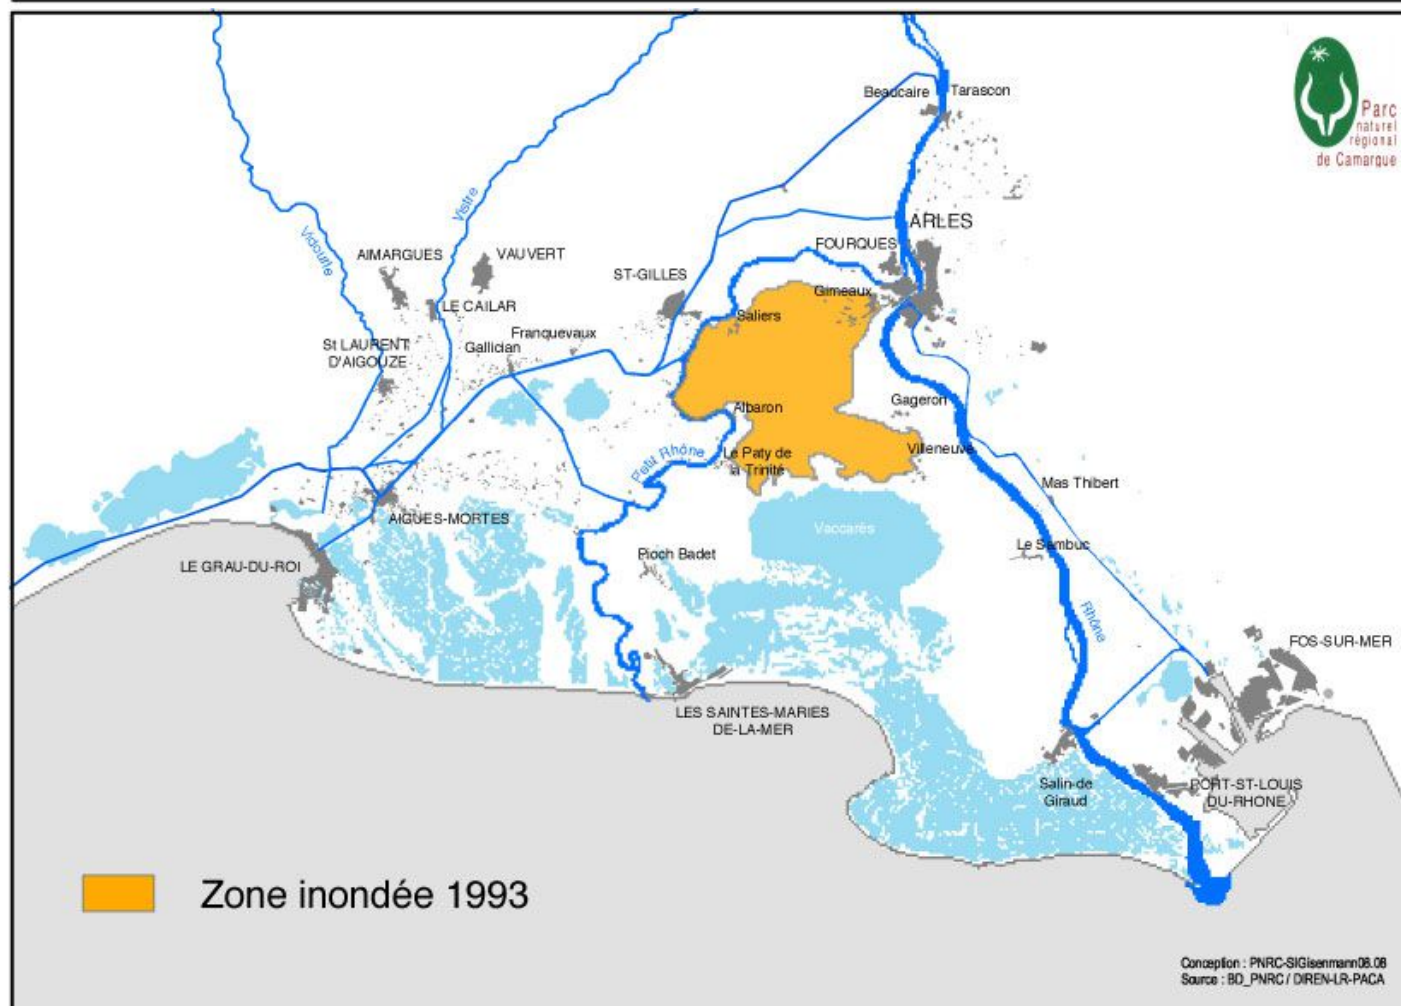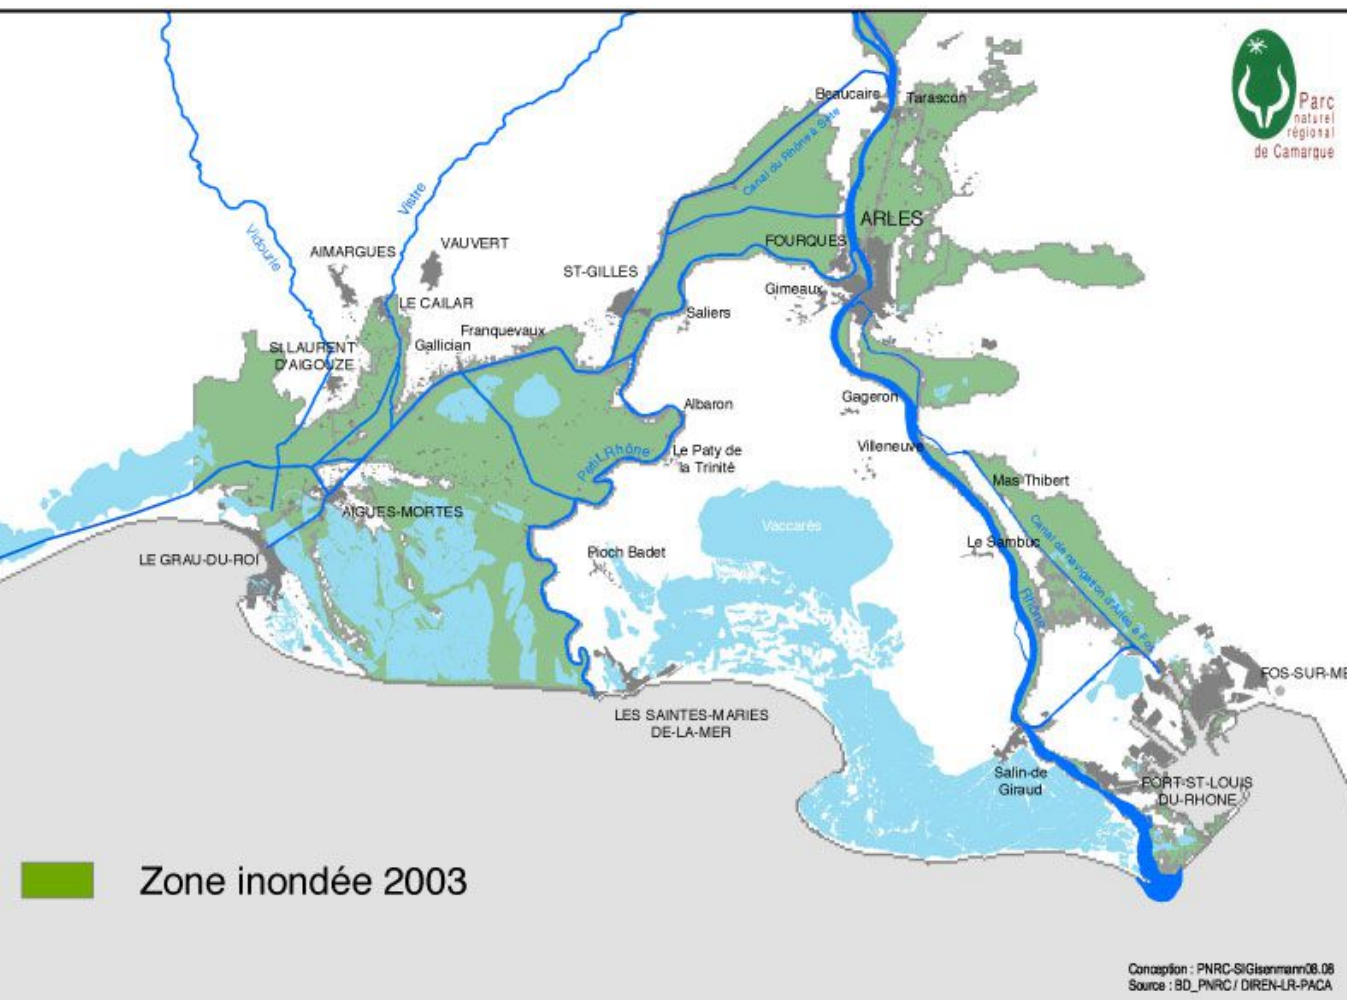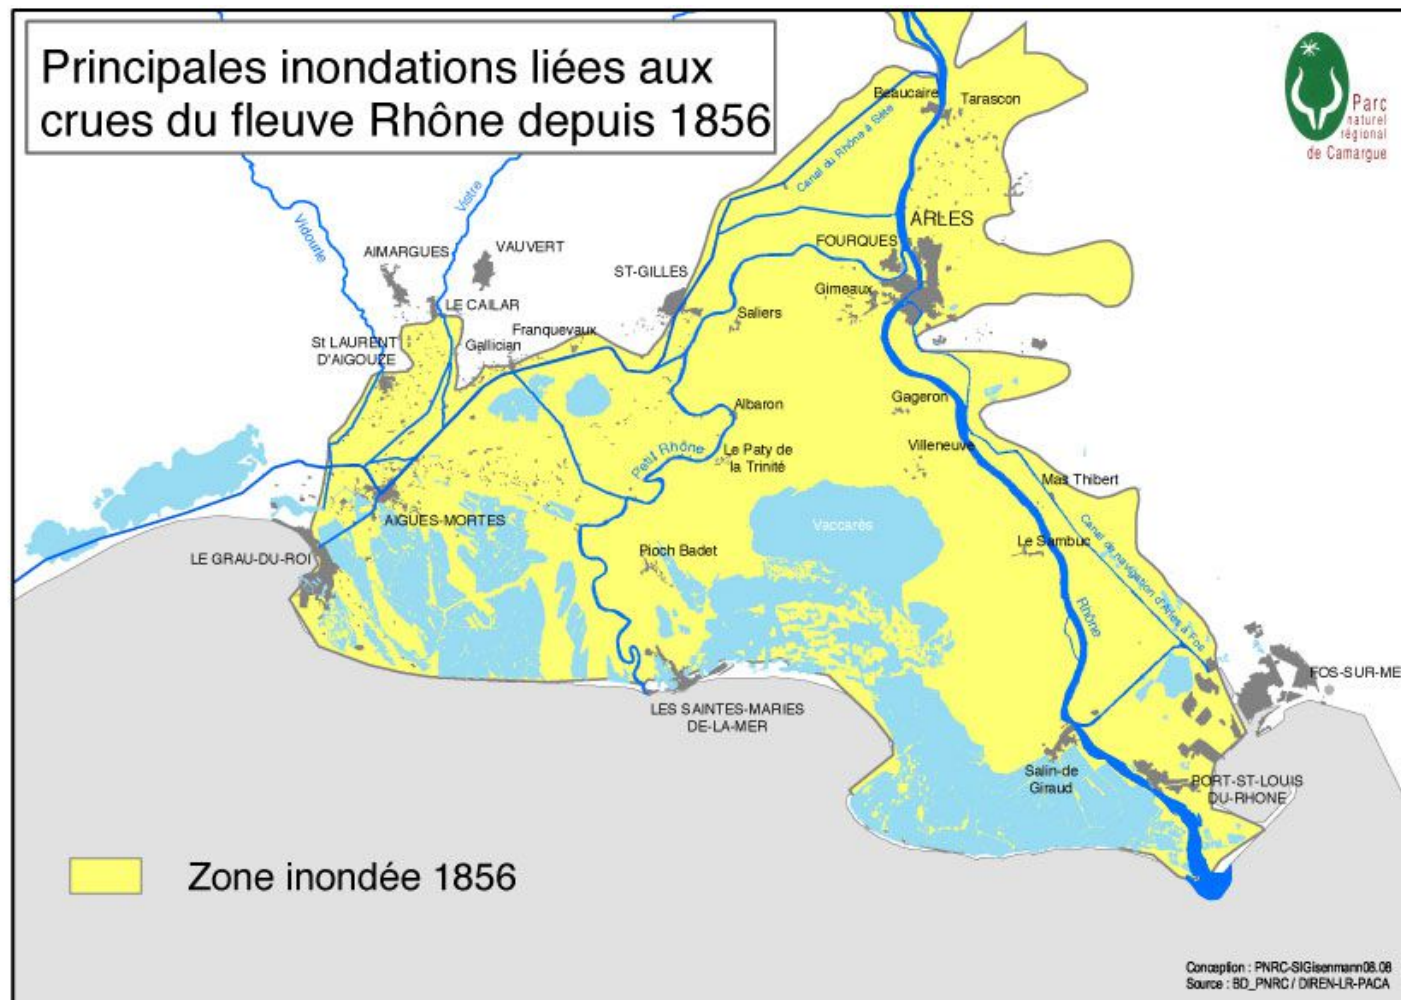


Occupation du sol 2011 sur le territoire du Parc naturel régional de Camargue

Parc naturel régional

de Camargue


- Limite du Parc naturel régional
- Les zones artificialisées**
- Tissu urbain dense
 - Tissu urbain pavillonnaire
 - Zone industrielle ou commerciale
 - Zone pavillonnaire lâche
 - Construction isolée
 - Espace urbanisé sans construction en dur
- Les milieux cultivés**
- Blé
 - Maïs
 - Riz
 - Tournesol
 - Culture maraîchère
 - Luzerne
 - Sorgho
 - Prairie temporaire
 - Vignoble
 - Verger, oliveraie
 - Friche récente
- Les milieux naturels terrestres et forestiers**
- Ripisylve
 - Feuillu
 - Conifère
 - Forêt mélangée
 - Forêt jeune ou dégradée
 - Prairie naturelle
 - Coussoul
 - Plage
 - Dune embryonnaire
 - Dune végétalisée
 - Dune à végétation arbustive
- Les zones humides et zones en eau**
- Marais ouvert
 - Autre marais à végétation émergée
 - Jonchaie
 - Roselière
 - Marais à marisque
 - Sansouïre basse
 - Sansouïre haute
 - Sol nu
 - Lagune de pré-concentration
 - Table saunante
 - Friche salicole récente
 - Étang et/ou lagune, cours d'eau, canal

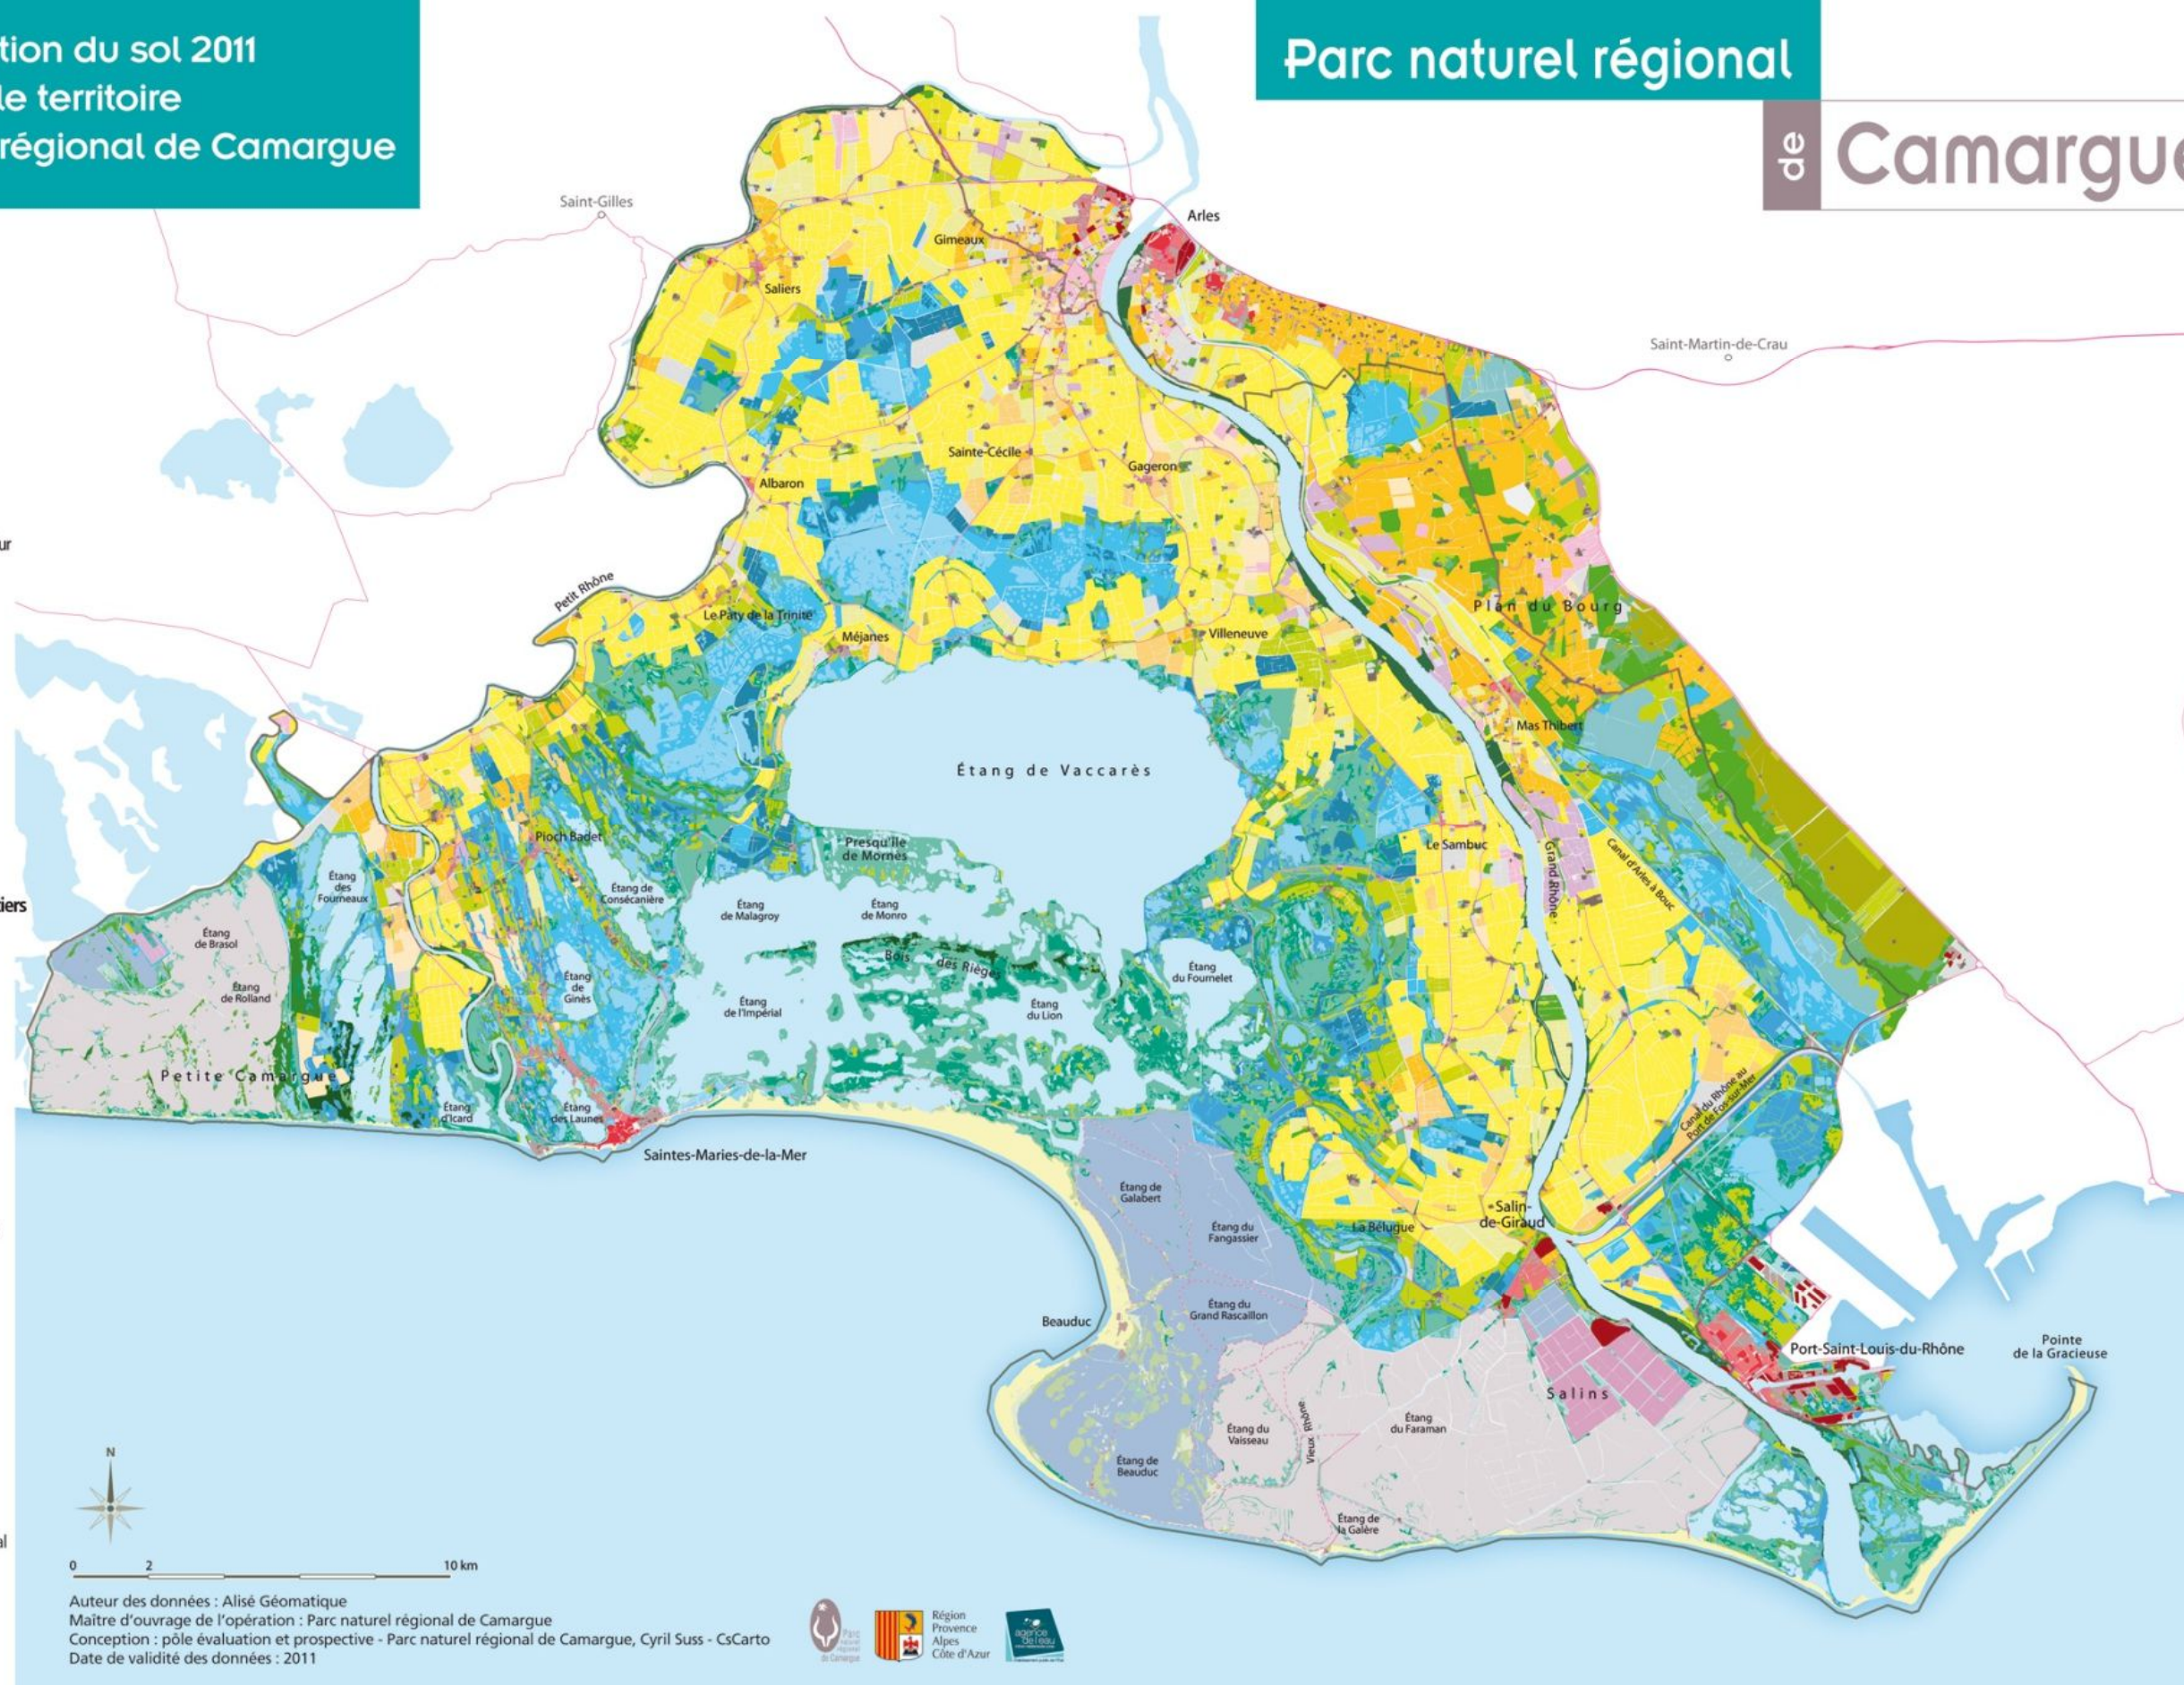

Grands ensembles Biogéographiques et plate forme continentale 2008



- Zone Fluvio-lacustre
- Zone Laguno-marine
- Etangs et lagunes

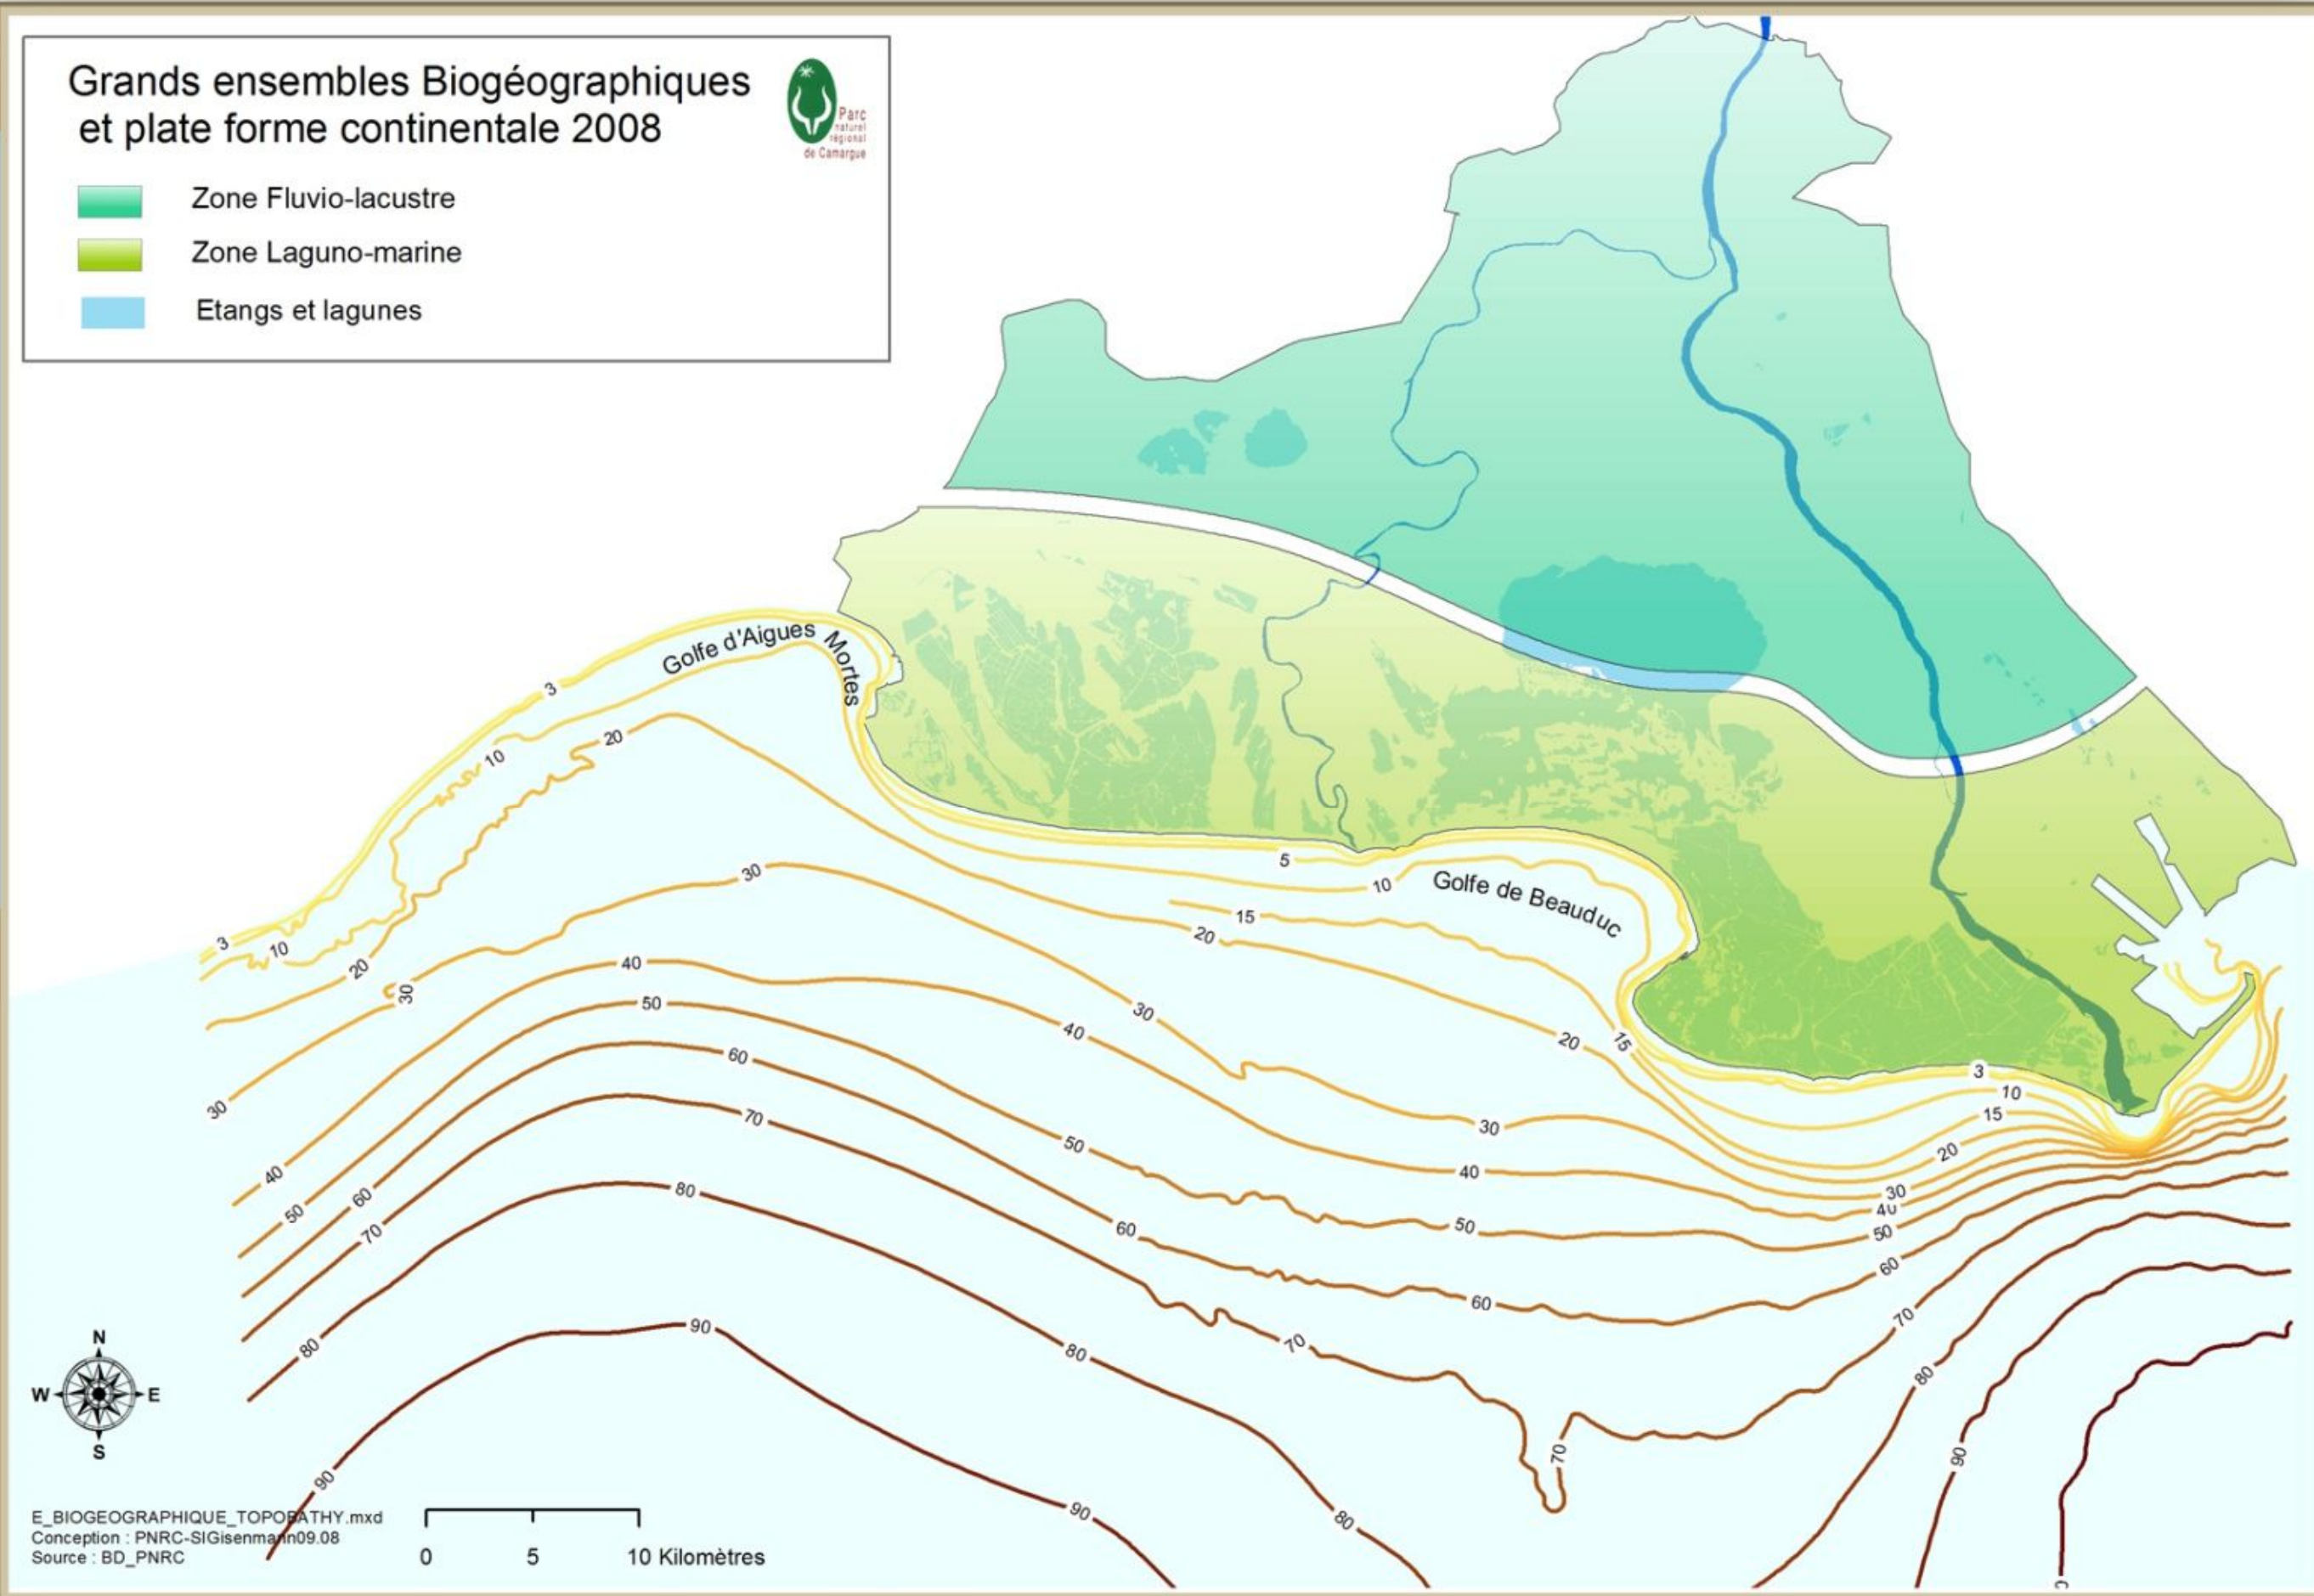

E_BIOGEOGRAPHIQUE_TOPOGRAPHY.mxd
Conception : PNRC-SIGisenmann09.08
Source : BD_PNRC

0 5 10 Kilomètres