


# Situation du site en Zone Natura 2000 \_ Echelle 1/16 000

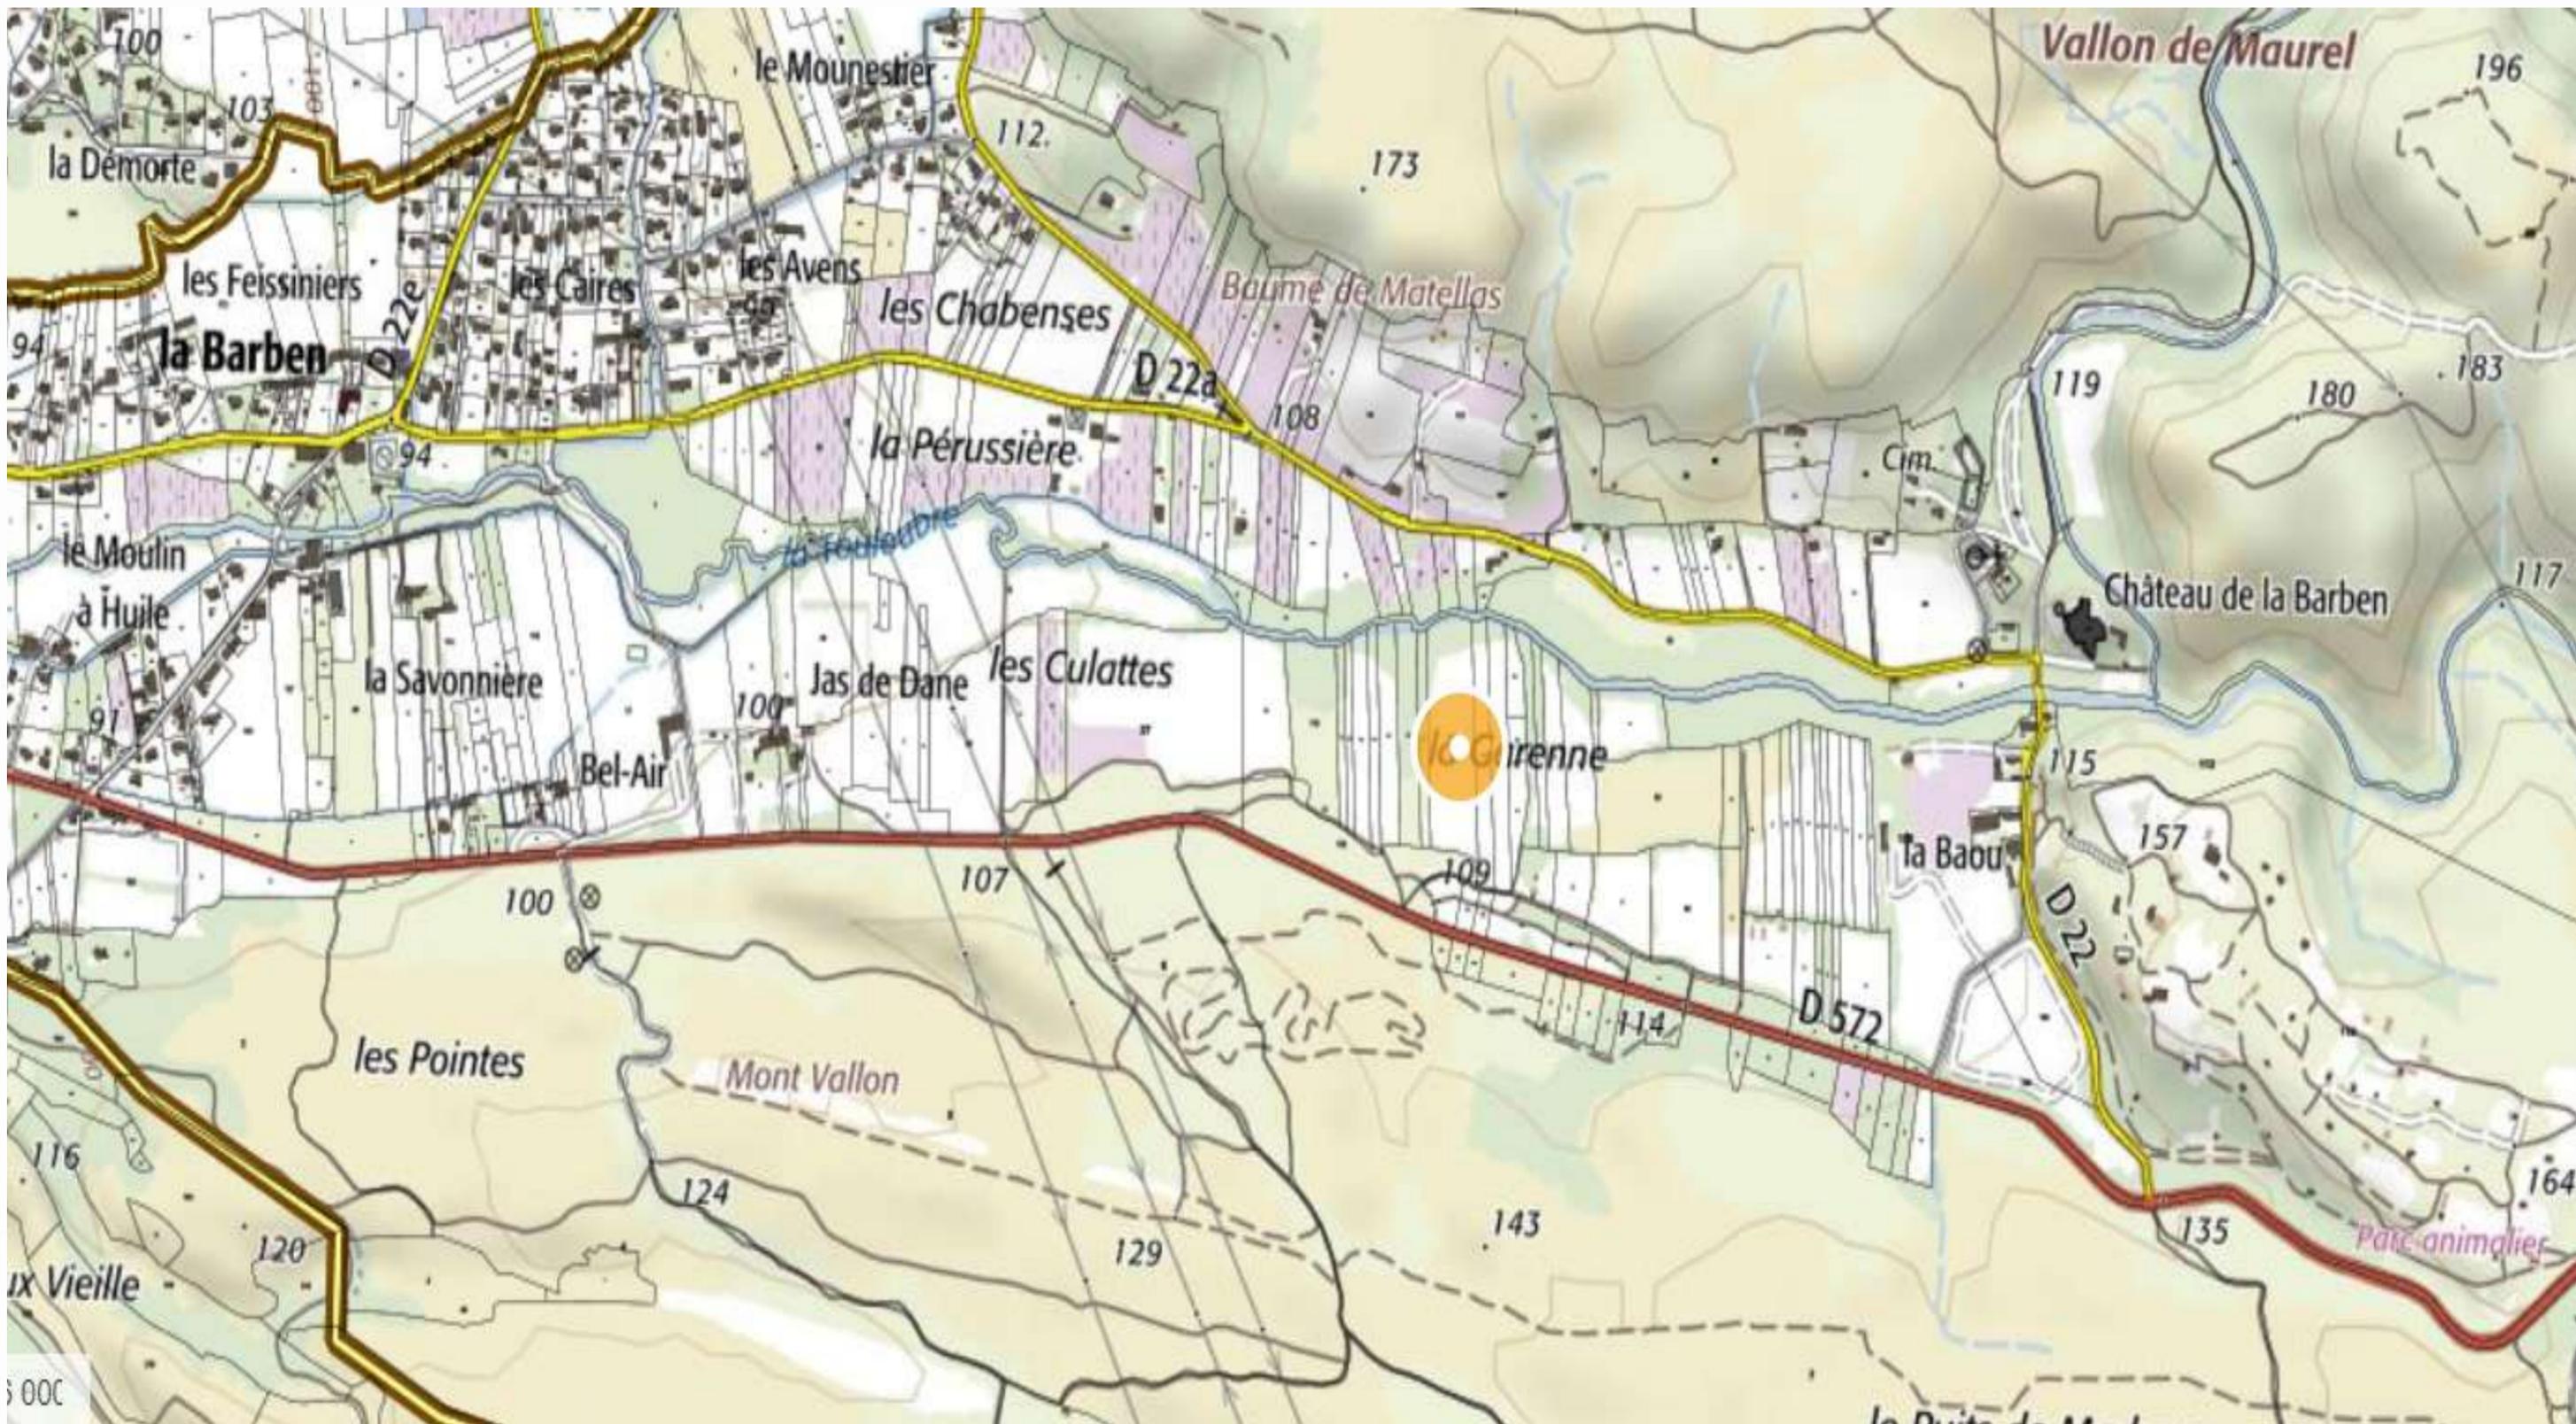

Projet de construction d'un manège équestre avec toiture photovoltaïque / Quartier de la Garenne / I3330 LA BARBEN

Documents architecturaux ne pouvant pas être pris comme plans d'exécution

Maître d'ouvrage:  
TENERGIE DEVELOPPEMENT  
Bât. A, ARTEPARC DE MEYREUIL  
I3590 MEYREUIL

Bénéficiaire:  
Mme Sandrine GIROD  
Route Départementale 572  
Quartier de la Baou  
I3330 LA BARBEN

PHASE : PC

23/06/2020

PC2a. Plan de masse projet

1:1000