




Lidl
Aménagement d'une surface commerciale - Commune de Salon-de-Provence
Plan de masse



An 4.1

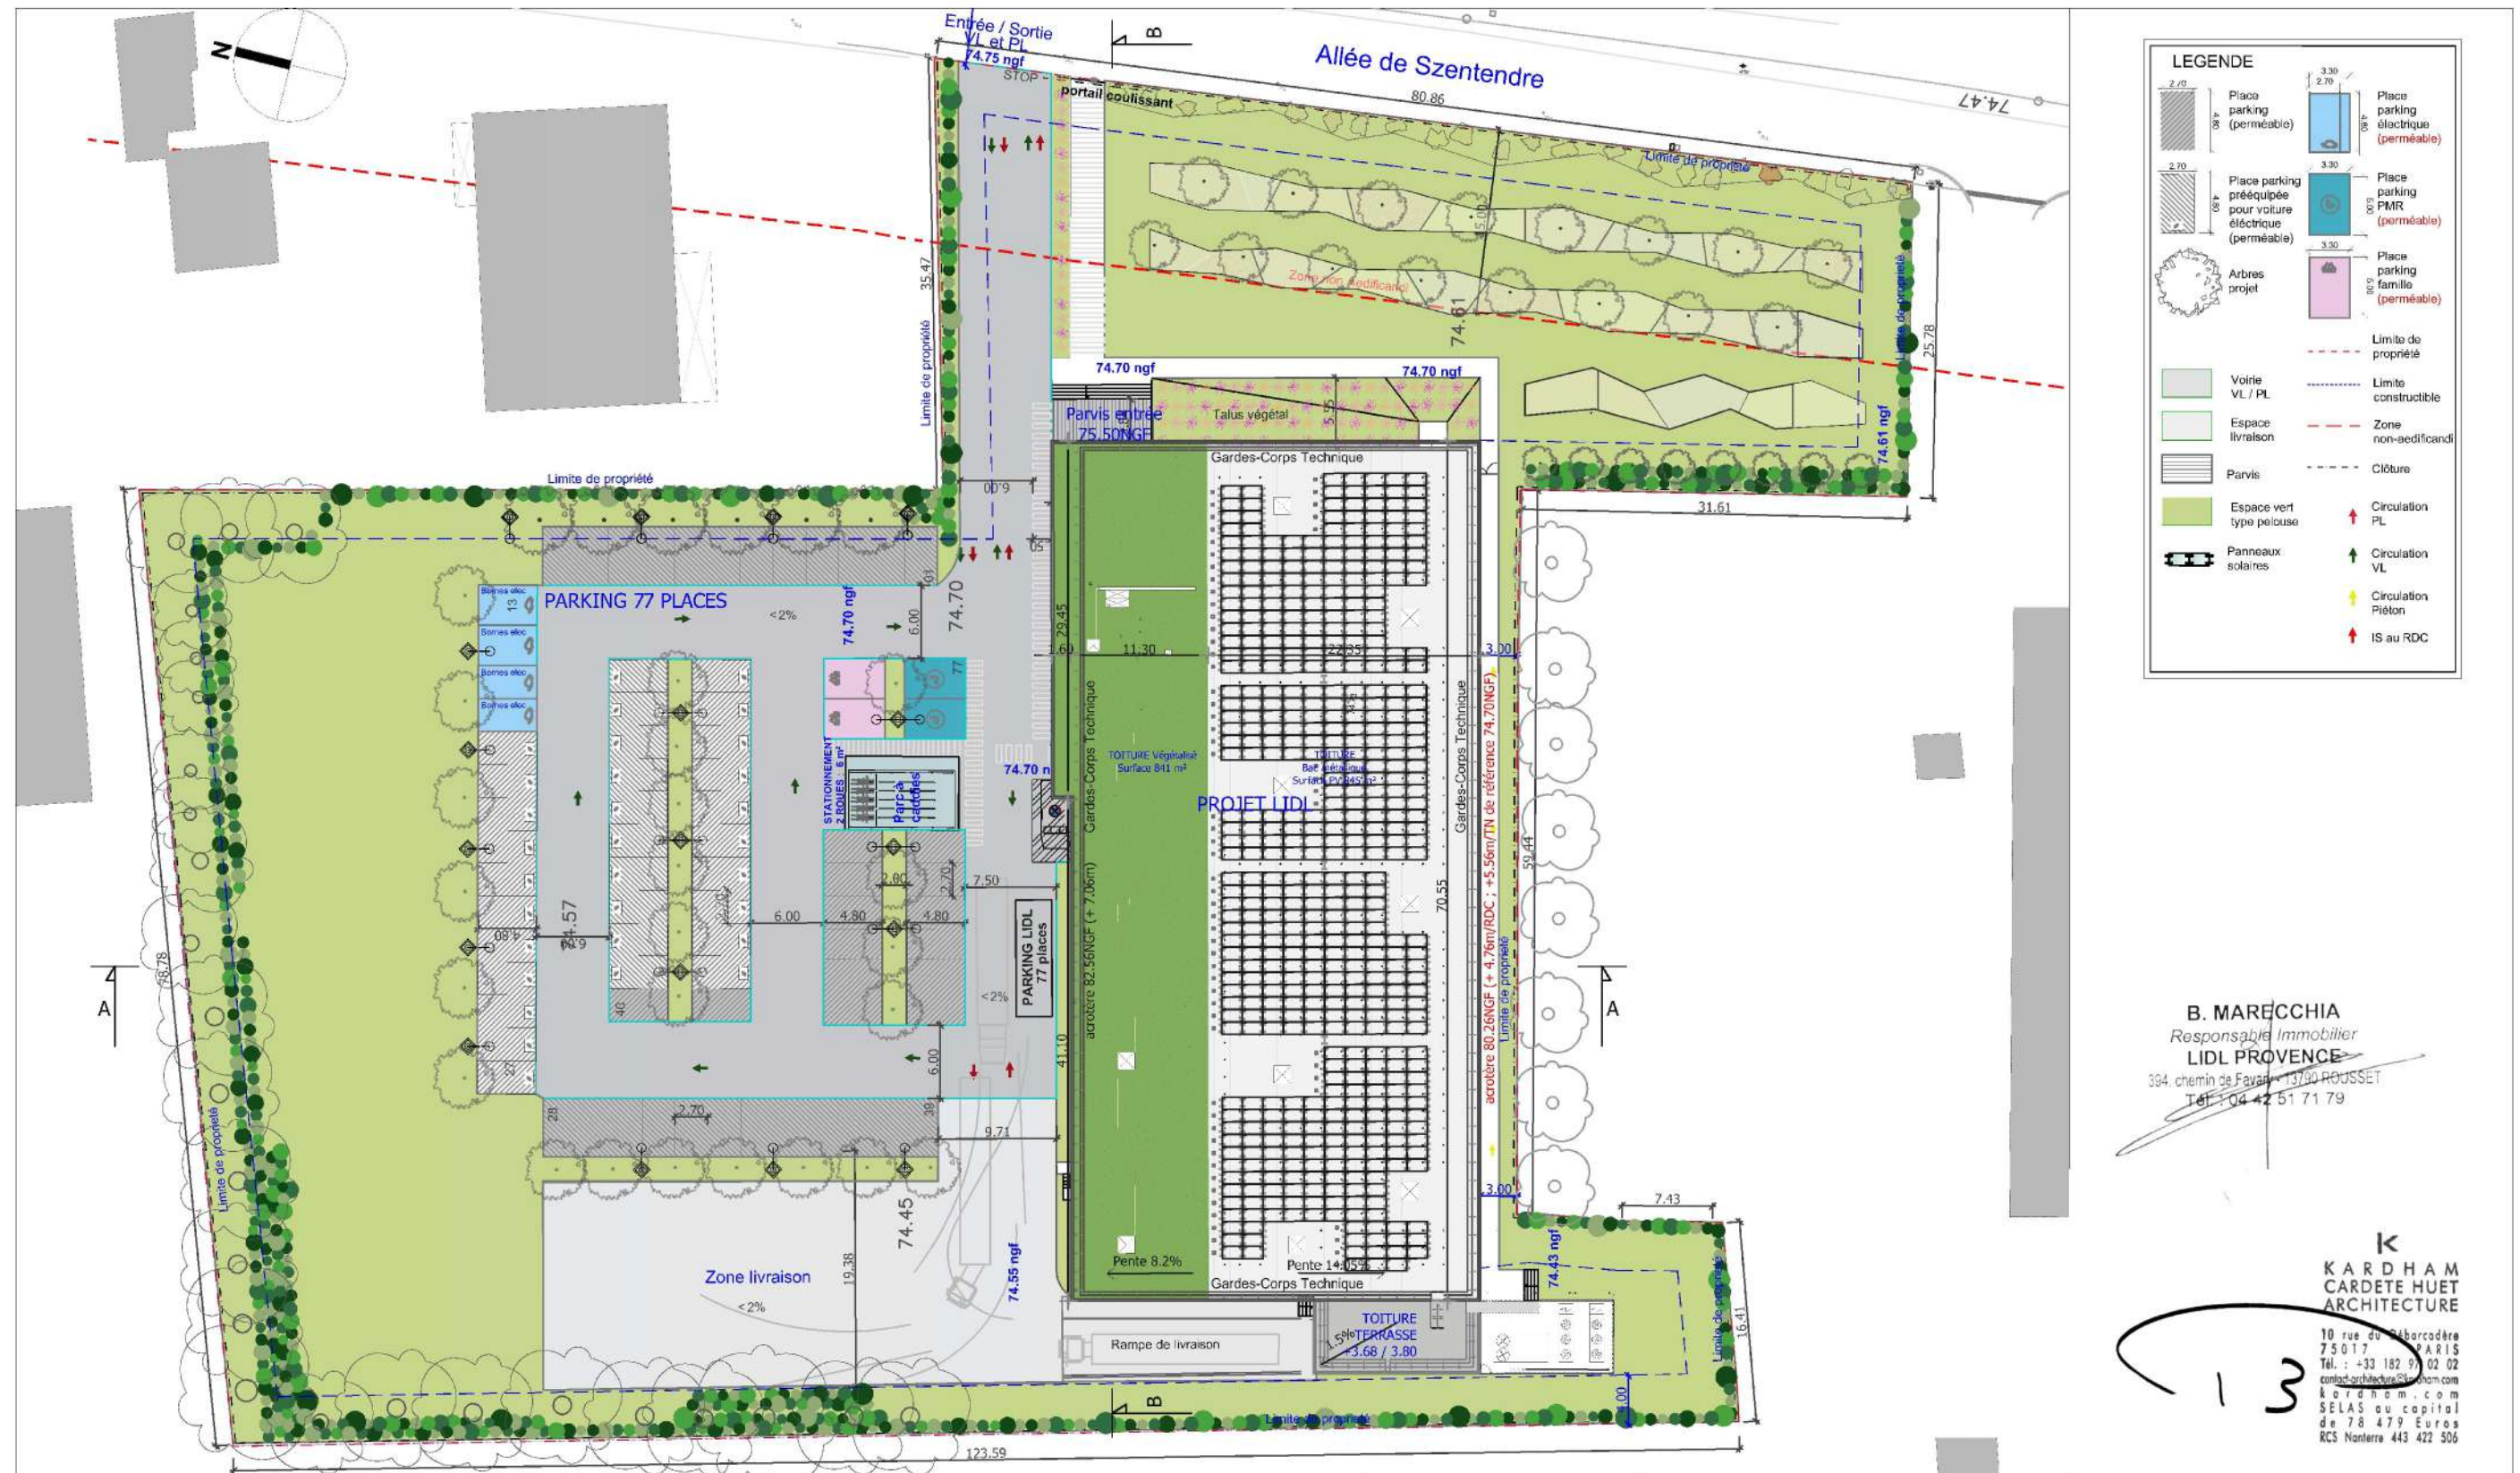

LEGENDE	
	Place parking (perméable)
	Place parking électrique (perméable)
	Place parking PMR (perméable)
	Place parking famille (perméable)
	Arbres projet
	Limite de propriété
	Limite constructible
	Zone non-aedificandi
	Voirie VL / PL
	Espace livraison
	Parvis
	Espace vert type pelouse
	Panneaux solaires
	Circulation PL
	Circulation VL
	Circulation Piéton
	IS au RDC


B. MARECCHIA
Responsable Immobilier
LIDL PROVENCE
394, chemin de Favary - 13790 ROUSSET
Tél : 04 42 51 71 79

K
KARDHAM
CARDETE HUET
ARCHITECTURE

10 rue du Calvados
75017 PARIS
Tél. : +33 1 82 97 02 02
contact.architecture@kardham.com
kardham.com
SELAS au capital
de 78 479 Euros
RCS Nanterre 443 422 506



Magasin: Allée de Szentendre 13300 SALON DE PROVENCE		PHASE: PC	
DR: Direction Régionale Provence 394 chemin de Favary 13790 ROUSSET	Type magasin: T14 ECO	DATE: SEPTEMBRE 2020	Indice:
Désignation: PLAN DE MASSE		ECHELLE: 1 : 500	Feuille: PC2.c-indA
		Architectes: KARDHAM CARDETE HUET ARCHITECTURE 38 Rue Alfredd Dumeril 31400 Toulouse Tél : + 33 5 61 53 76 02	

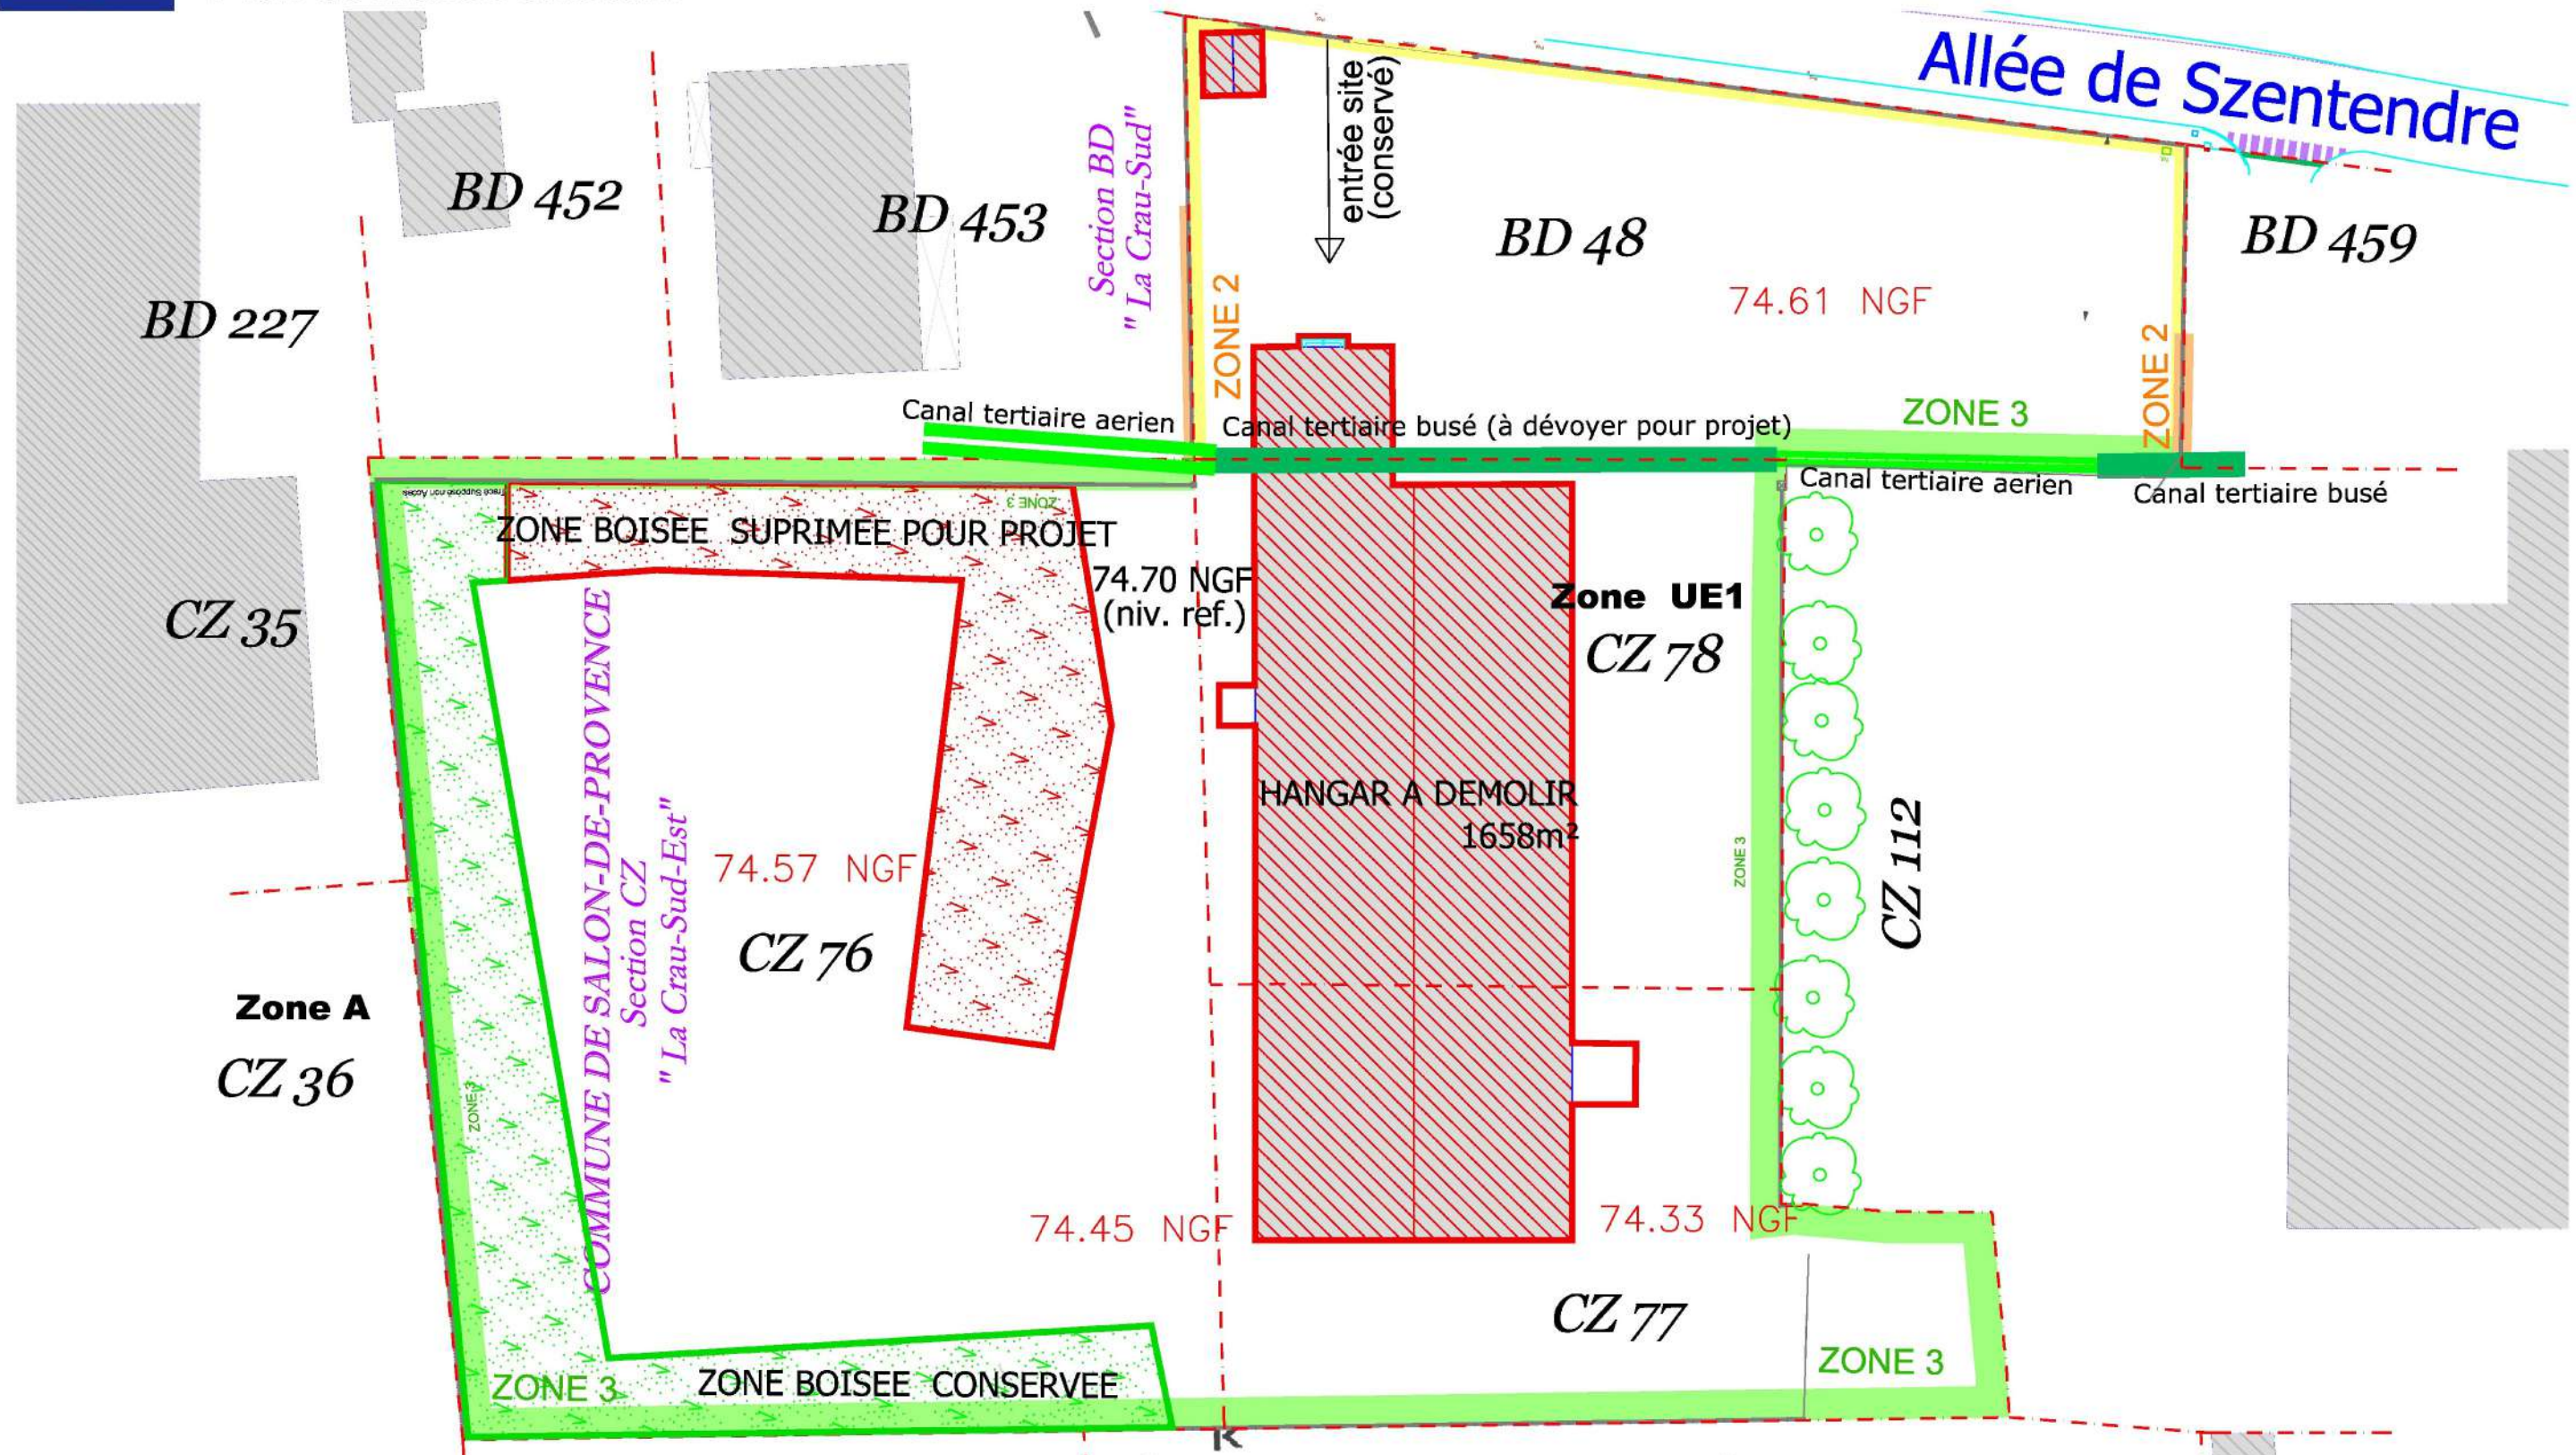

B. MARECCHIA
Responsable Immobilier
LIDL PROVENCE
394, chemin de Favary - 13790 ROUSSET
Tél : +33 5 81 71 71 79

13

KARDHAM
CARDETE HUET
ARCHITECTURE
10 rue du Débarcadere
75017 PARIS
Tél : +33 1 82 97 02 02
contact-architecture@kardham.com
kardham.com
SELAS au capital
de 78 479 Euros
RCS Nanterre 443 422 506



Magasin: Allée de Szentendre 13300 SALON DE PROVENCE		PHASE: PC	
DR: Direction Régionale Provence 394 chemin de Favary 13790 ROUSSET	Type magasin: T14 ECO	DATE: AOUT 2020	Indice:
Désignation: PLAN de Masse existant		ECHELLE: 1 : 500	Feuille: PC2.a
		Architectes: KARDHAM CARDETE HUET ARCHITECTURE 38 Rue Alfred Dumeril 31400 Toulouse Tél : +33 5 81 53 76 02	



B. MARECCHIA
Responsable Immobilier
LIDL PROVENCE
394, chemin de Favary - 13790 ROUSSET
Tél : 04 42 51 71 79

13

KARDHAM
CARDETE HUET
ARCHITECTURE

10 rue du Débarcadere
75017 PARIS
Tél. : +33 1 82 91 02 02
contact-architecture@kardham.com
kardham.com
SELAS au capital
de 78 479 Euros
RCS Nanterre 443 422 506






Magasin: Allée de Szentendre 13300 SALON DE PROVENCE		PHASE: PC	
DR: Direction Régionale Provence 394 chemin de Favary 13790 ROUSSET	Type magasin: T14 ECO	DATE: AOUT 2020	Indice:
Désignation: Plan de Masse démolition existant		ECHELLE: 1 : 1000	Feuille: PC27.a
		Architectes: KARDHAM CARDETE HUET ARCHITECTURE 38 Rue Alfred Dumeril 31400 Toulouse Tél : +33 5 61 53 76 02	



Lidl
Aménagement d'une surface commerciale - Commune de Salon-de-Provence
Plan de masse réseaux



An 4.4

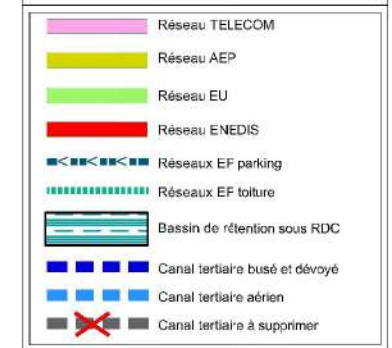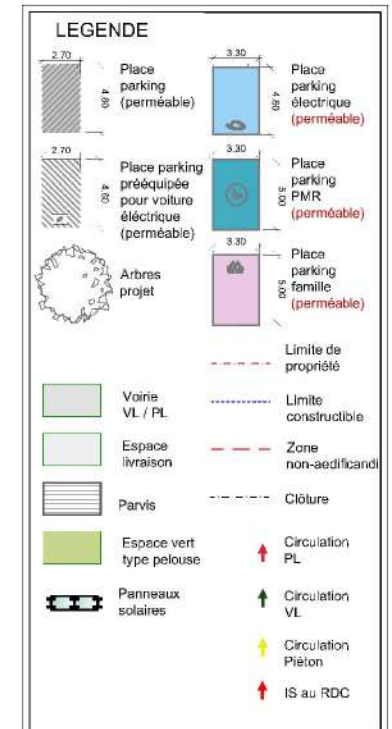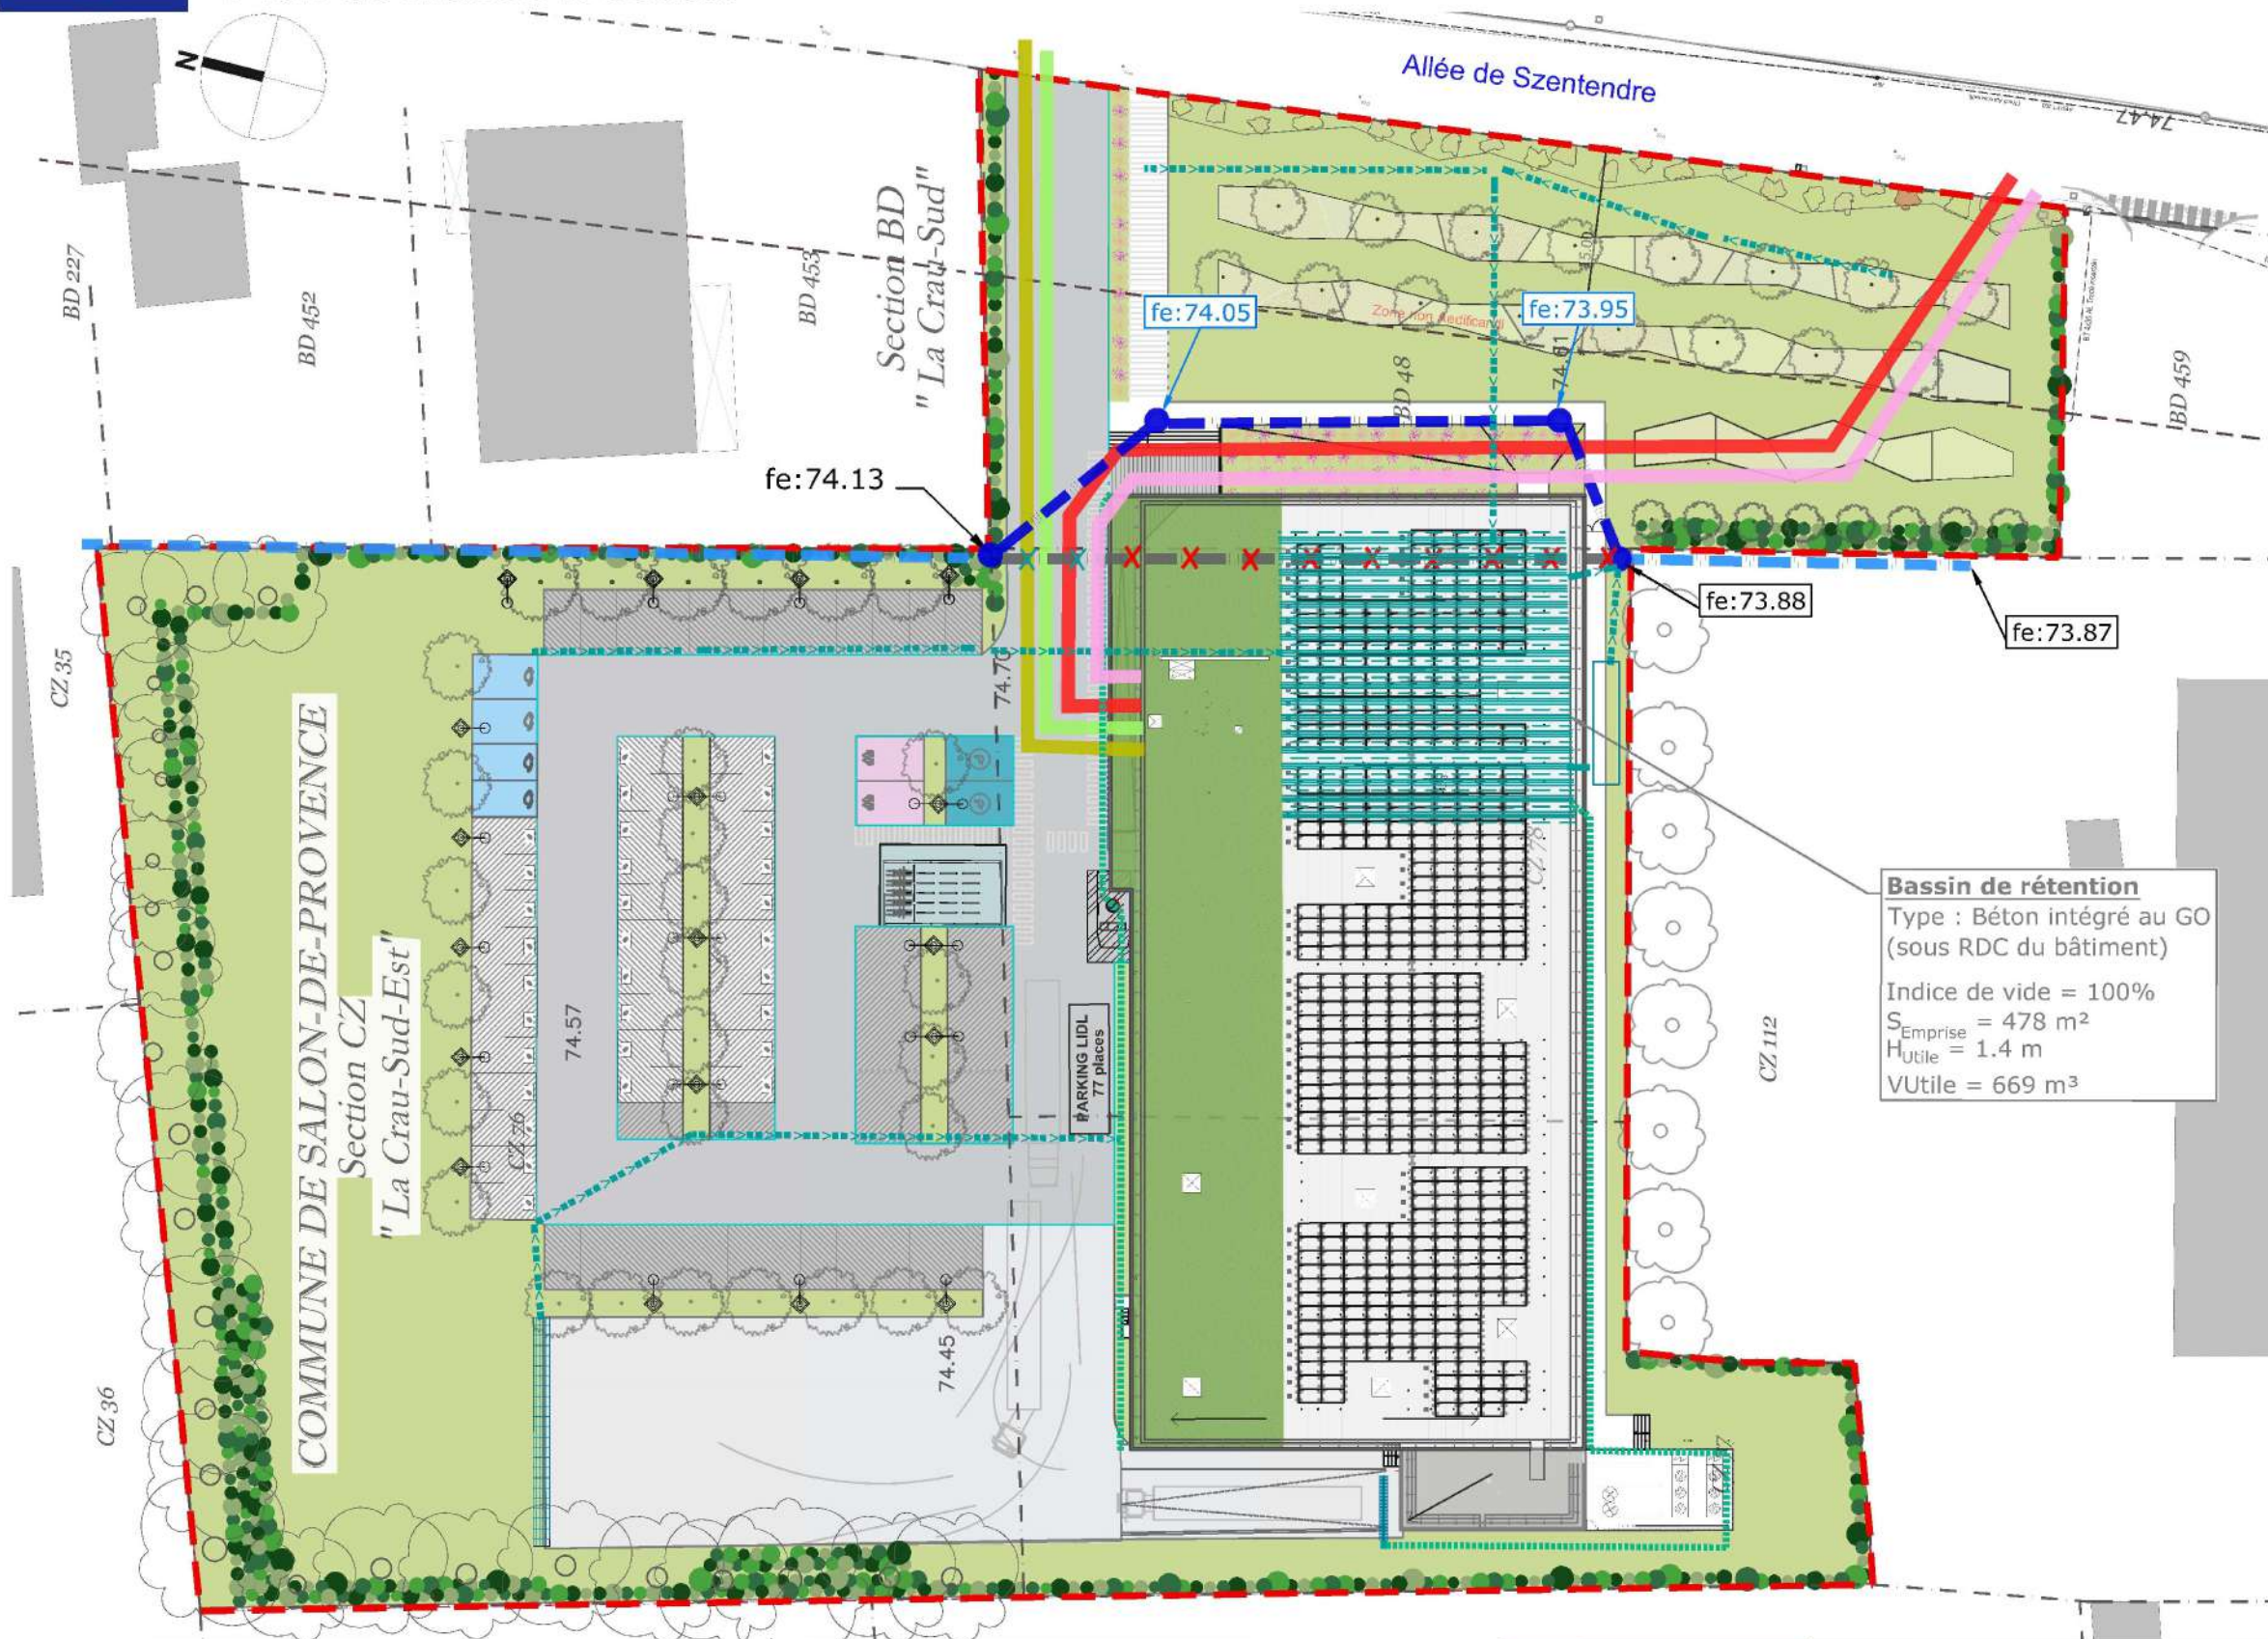

B. MARECCHIA
Responsable Immobilier
LIDL PROVENCE
394, chemin de Favary - 13790 ROUSSET
Tél : 04 42 51 71 79

K KARDHAM
CARDETE HUET
ARCHITECTURE
10 rue du Marchand
75017 PARIS
Tél : +33 1 82 89 02 02
cardete@kardham.com
kardham.com
SELAS au capital
de 78 479 Euros
RCS Nanterre 443 422 506





Magasin: Allée de Szentendre 13300 SALON DE PROVENCE		PHASE: PC	
DR: Direction Régionale Provence 394 chemin de Favary 13790 ROUSSET	Type magasin: T14 ECO	DATE: SEPTEMBRE 2020	Indice:
Désignation: PLAN DE MASSE RESEAUX		ECHELLE: 1 : 500	Feuille: PC2.f-indA
		Architectes: KARDHAM CARDETE HUET ARCHITECTURE 38 Rue Alfred Dumeril 31400 Toulouse Tél : +33 5 61 63 36 02	



Lidl
Aménagement d'une surface commerciale - Commune de Salon-de-Provence
Plan de masse - Coupes



An 4.5

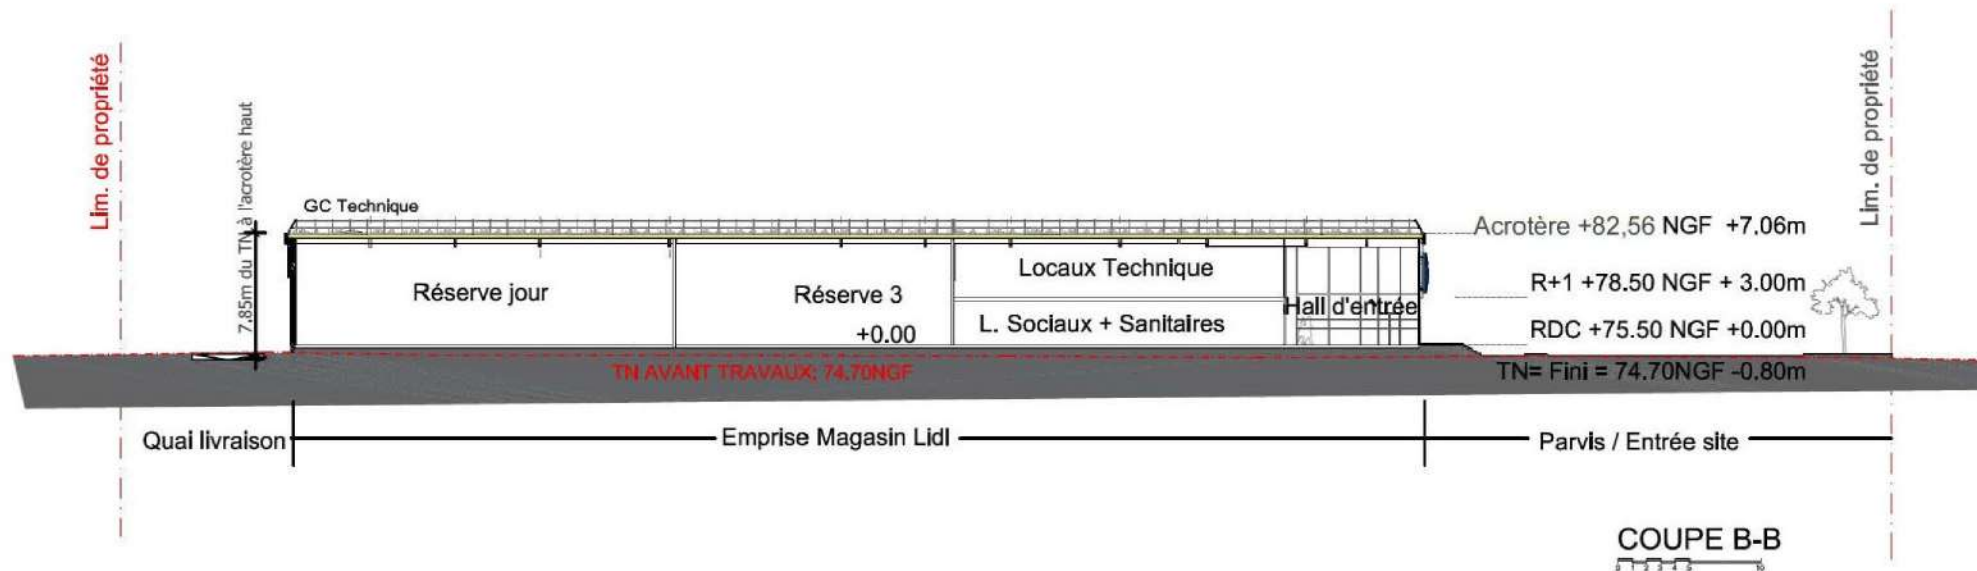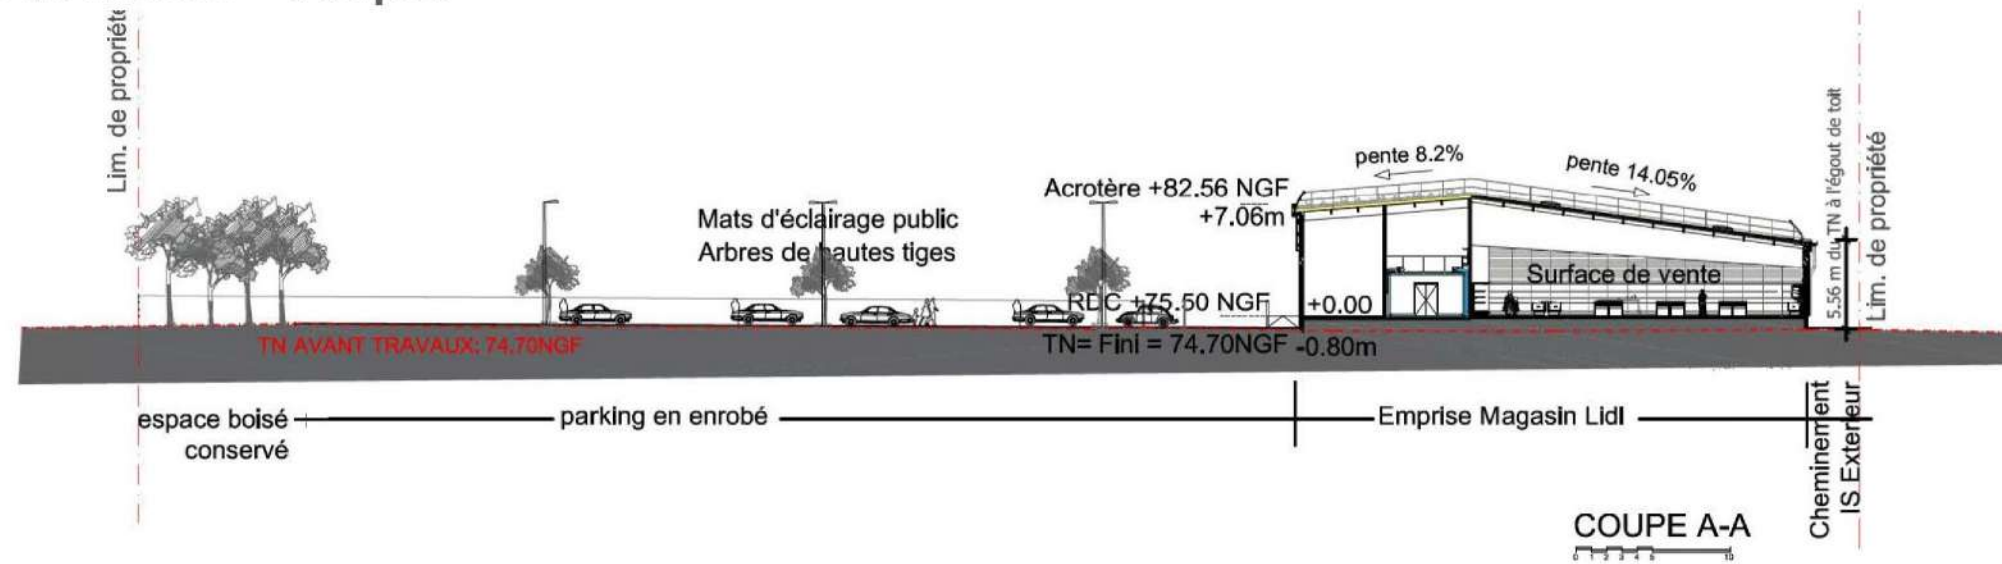

B. MARECCHIA
Responsable Immobilier
LIDL PROVENCE
394, chemin de Favary - 13790 ROUSSET
Tél : 04 42 51 71 79

K
KARDHAM
CARDETE HUET
ARCHITECTURE
10 rue du Bébarcadère
75017 PARIS
Tél : +33 1 62 93 02 02
contact.architecture@kardham.com
kardham.com
SELAS au capital
de 78 479 Euros
RCS Nanterre 443 422 505





Magasin: Allée de Szentendre 13300 SALON DE PROVENCE		PHASE: PC	
DR: Direction Régionale Provence 394 chemin de Favary 13790 ROUSSET	Type magasin: T14 ECO	DATE: AOUT 2020	Indice:
Désignation: PLAN DE COUPE SUR TERRAIN ET CONSTRUCTION		ECHELLE: 1 : 500	Feuille: PC3
Architectes: KARDHAM CARDETE HUET ARCHITECTURE 38 Rue Alfred Dumeril 31400 Toulouse			



Lidl
Aménagement d'une surface commerciale - Commune de Salon-de-Provence
Plan de masse - Façades principales



An 4.6

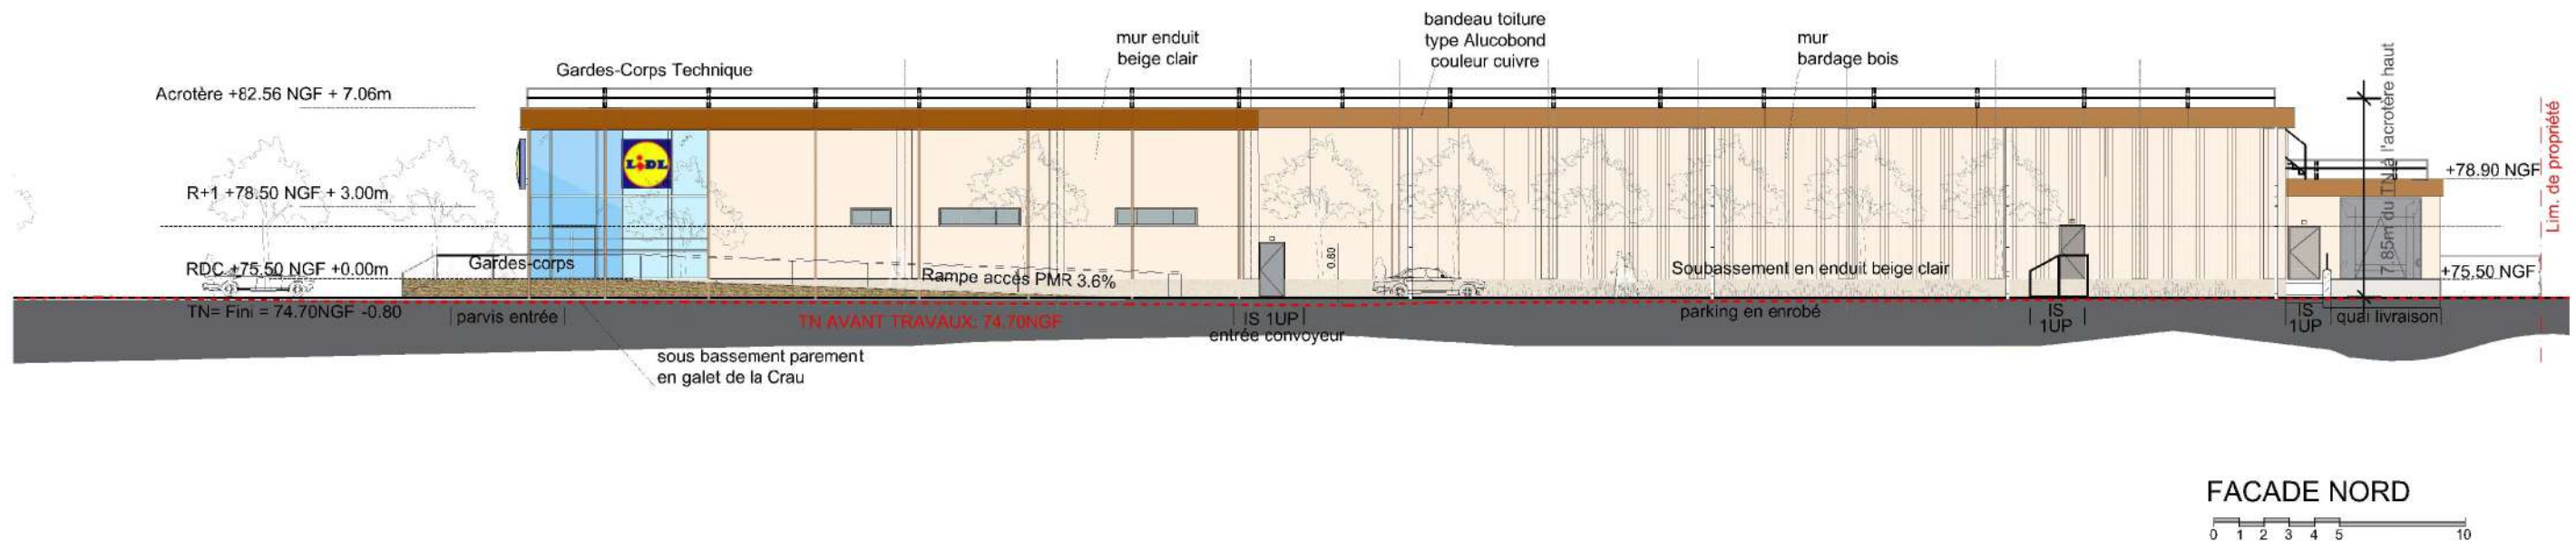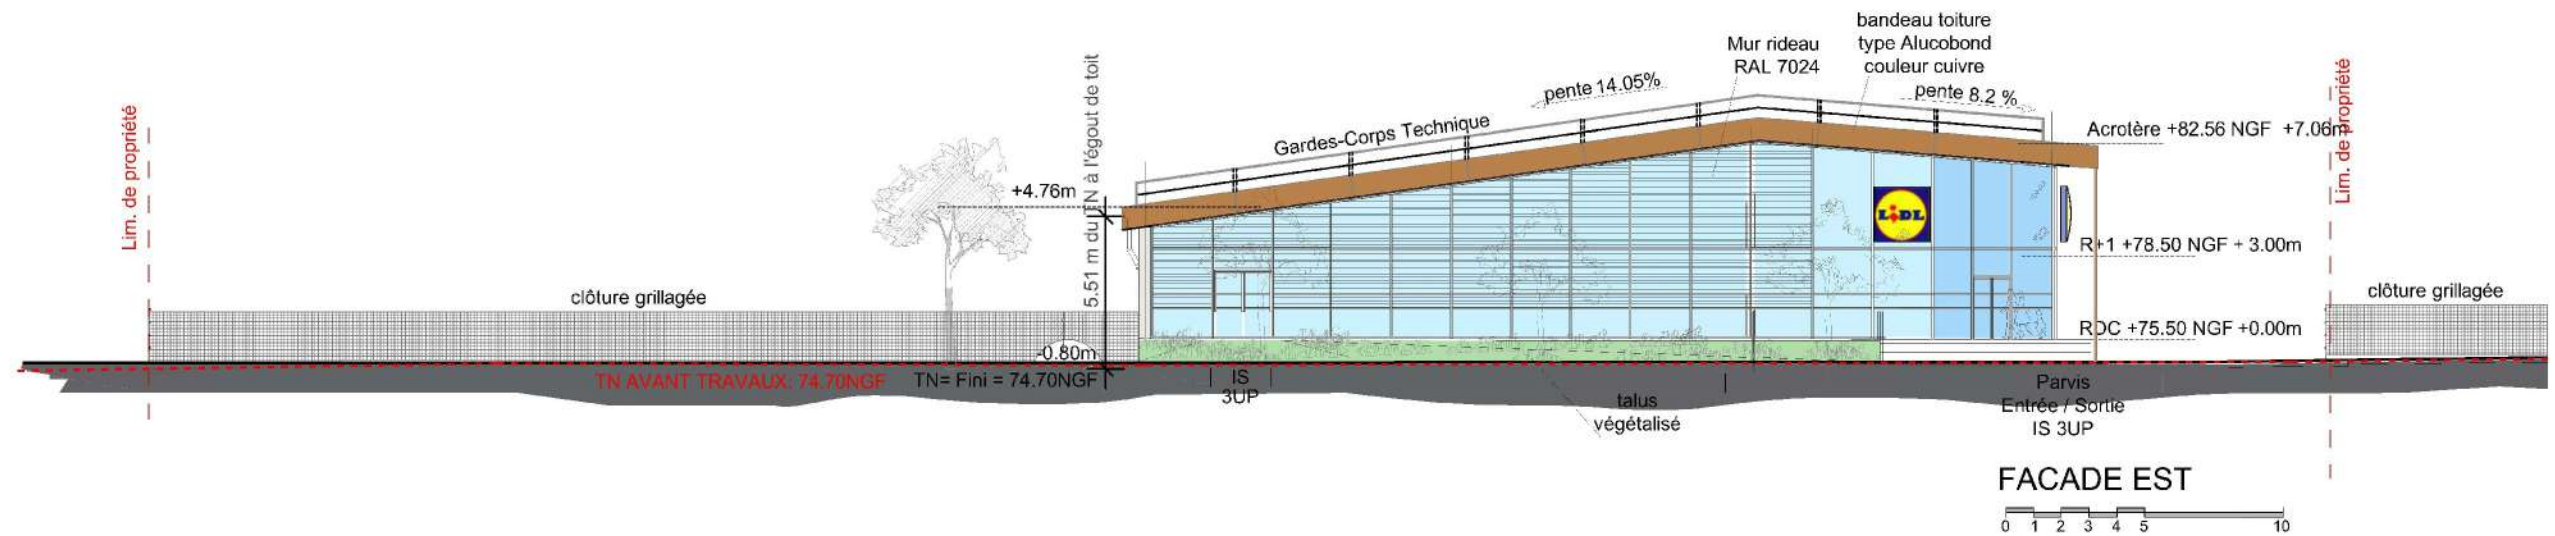

B. MARECCHIA
Responsable Immobilier
LIDL PROVENCE
394, chemin de Favary - 13790 ROUSSET
Tél : 04 42 51 71 79

K
KARDHAM
CARDETE HUET
ARCHITECTURE
10 rue du Ribordière
75017 PARIS
Tél : +33 1 82 91 02 02
contact.architecte@kardham.com
kardham.com
SÉLAS au capital
de 78 479 Euros
RCS Nanterre 443 422 506




Magasin:		Allée de Szentendre 13300 SALON DE PROVENCE		PHASE:		PC	
DR:		Direction Régionale Provence 394 chemin de Favary 13790 ROUSSET		Type magasin:		T14 ECO	
				DATE:		AOUT 2020	
				ECHELLE:		1 : 250	
						Indice:	
						Feuille:	
						PC5.a	
Désignation:				Architectes:			
FACADES PRINCIPALES				KARDHAM CARDETE HUET ARCHITECTURE 38 Rue Alfred Dumeril 31400 Toulouse Tél : + 33 5 61 53 76 02			




Lidl
Aménagement d'une surface commerciale - Commune de Salon-de-Provence
Plan de masse - Façades arrières



An 4.7

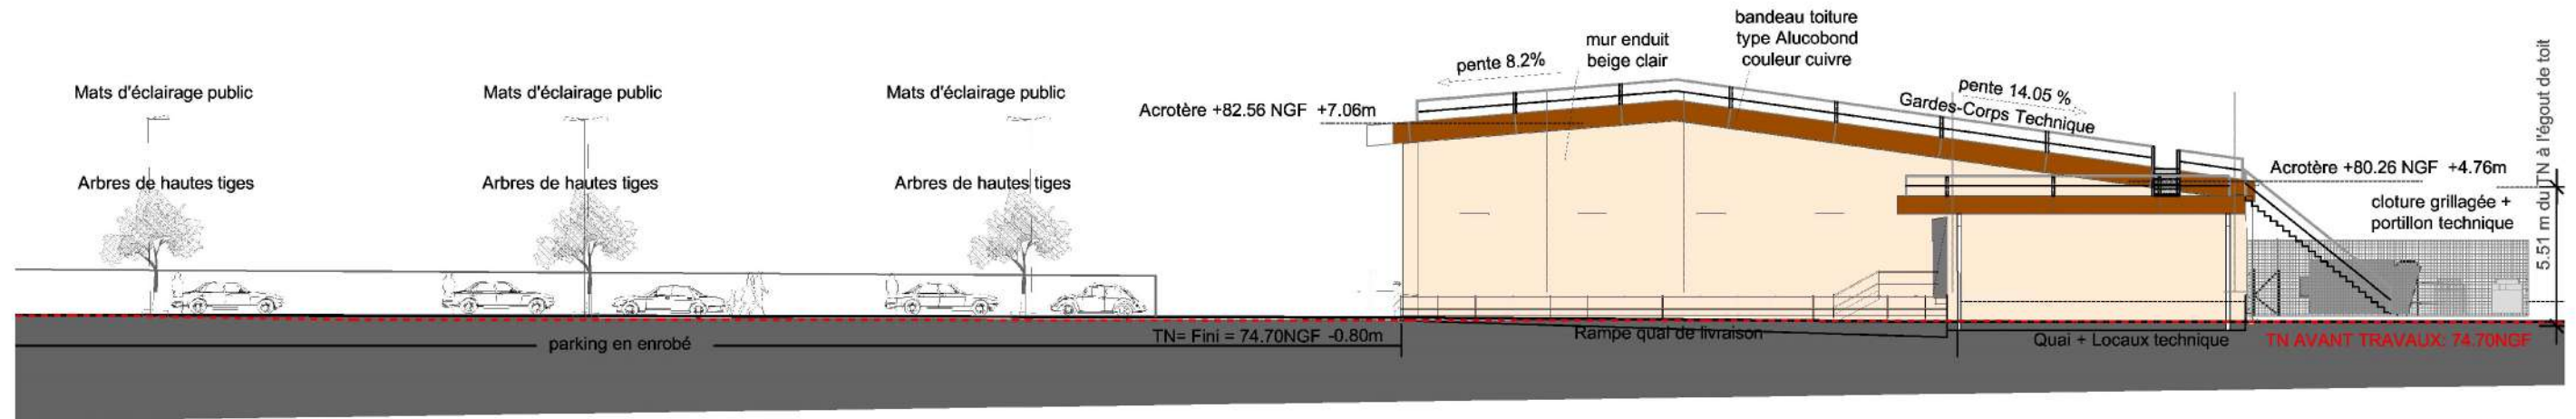

FACADE OUEST

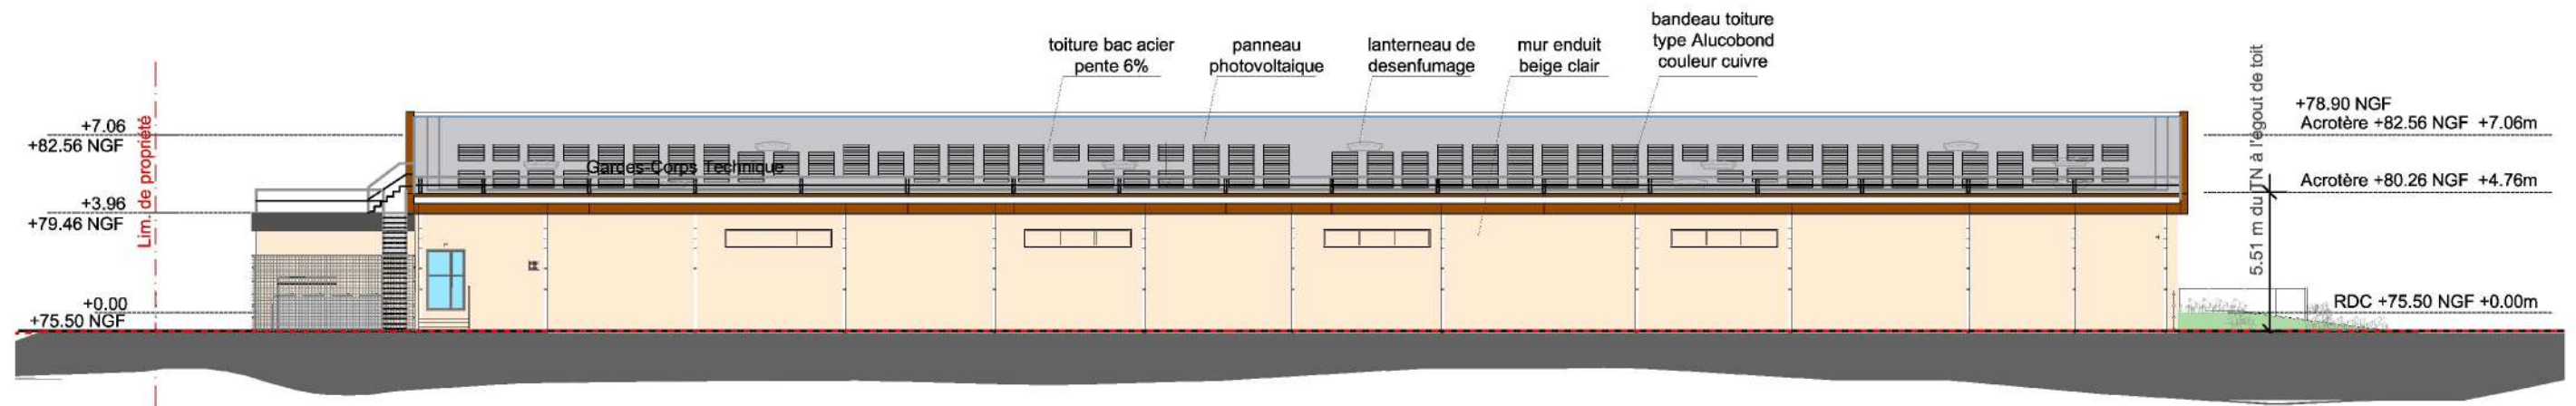

FACADE SUD



B. MARECCHIA
Responsable Immobilier
LIDL PROVENCE
394, chemin de Favary - 13790 ROUSSET
Tél : 04 42 51 71 79

K
KARDHAM
CARDETE HUET
ARCHITECTURE

10 rue du Sabarçadère
75017 PARIS
Tél : +33 1 82 91 02 02
cardete-huet-architecture@kardham.com
kardham.com
SELAS au capital
de 78 479 Euros
RCS Nanterre 443 422 506



Magasin:
**Allée de Szentendre 13300
SALON DE PROVENCE**

DR:
Direction Régionale Provence
394 chemin de Favary
13790 ROUSSET

Désignation:
FACADES ARRIERES

Type magasin:
T14 ECO

PHASE:
PC

DATE:
AOUT 2020

ECHELLE:
1 : 250

Architectes:
KARDHAM

CARDETE HUET ARCHITECTURE

38 Rue Alfréd Dumeril

31400 Toulouse

Tél : +33 5 61 53 76 02

Indice:

Feuille:
PC5.b



B. MARECCHIA
Responsable Immobilier
LIDL PROVENCE
394, chemin de Favary - 13790 ROUSSET
Tél : 04 42 51 71 79

KARDHAM
CARDETE HUET
ARCHITECTURE
10 rue du Débarcadere
75017 PARIS
Tél. : +33 1 82 97 02 02
contact.architecture@kardham.com
kardham.com
SELAS au capital
de 78 479 Euros
RCS Nanterre 443 422 506

13



Magasin: Allée de Szentendre 13300 SALON DE PROVENCE		PHASE: PC	
DR: Direction Régionale Provence 394 chemin de Favary 13790 ROUSSET	Type magasin: T14 ECO	DATE: AOUT 2020	Indice:
Désignation: INSERTION DANS LE SITE		ECHELLE: 1 : 250	Feuille: PC6.a
		Architectes: KARDHAM CARDETE HUET ARCHITECTURE 38 Rue Alfrerd Dumeril 31400 Toulouse Tél : + 33 5 61 53 76 02	



B. MARECCHIA
Responsable Immobilier
LIDL PROVENCE
394, chemin de Favary - 13790 ROUSSET
Tél : 04 42 51 71 79

K
KARDHAM
CARDETE HUET
ARCHITECTURE
10 rue du Débarcadère
75017 PARIS
Tél. : +33 1 82 90 02 02
contact.architecture@kardham.com
kardham.com
SELAS au capital
de 78 479 Euros
RCS Nanterre 443 422 506



Magasin: Allée de Szentendre 13300 SALON DE PROVENCE		PHASE: PC	
DR: Direction Régionale Provence 394 chemin de Favary 13790 ROUSSET	Type magasin: T14 ECO	DATE: AOUT 2020	Indice:
Désignation: INSERTION DANS LE SITE		ECHELLE: 1 : 250	Feuille: PC6.b
		Architectes: KARDHAM CARDETE HUET ARCHITECTURE 38 Rue Alfréd Dumeril 31400 Toulouse	