




“Camping Caraïbes”  
Commune de Cagnes sur mer  
Cadastre Section CY n°101 et n°105

Plan de Masse Zoom SUD



Agence d'Architecture  
SPAGNOLO  
Architectes D.P.L.G -  
Urbanistes  
MAIL: agencearchitecturespagnolo@gmail.com  
116 Av. des Chênes  
06800 CAGNES/MER  
TEL: 04.92.12.54.61  
FAX: 04.92.27.07.97

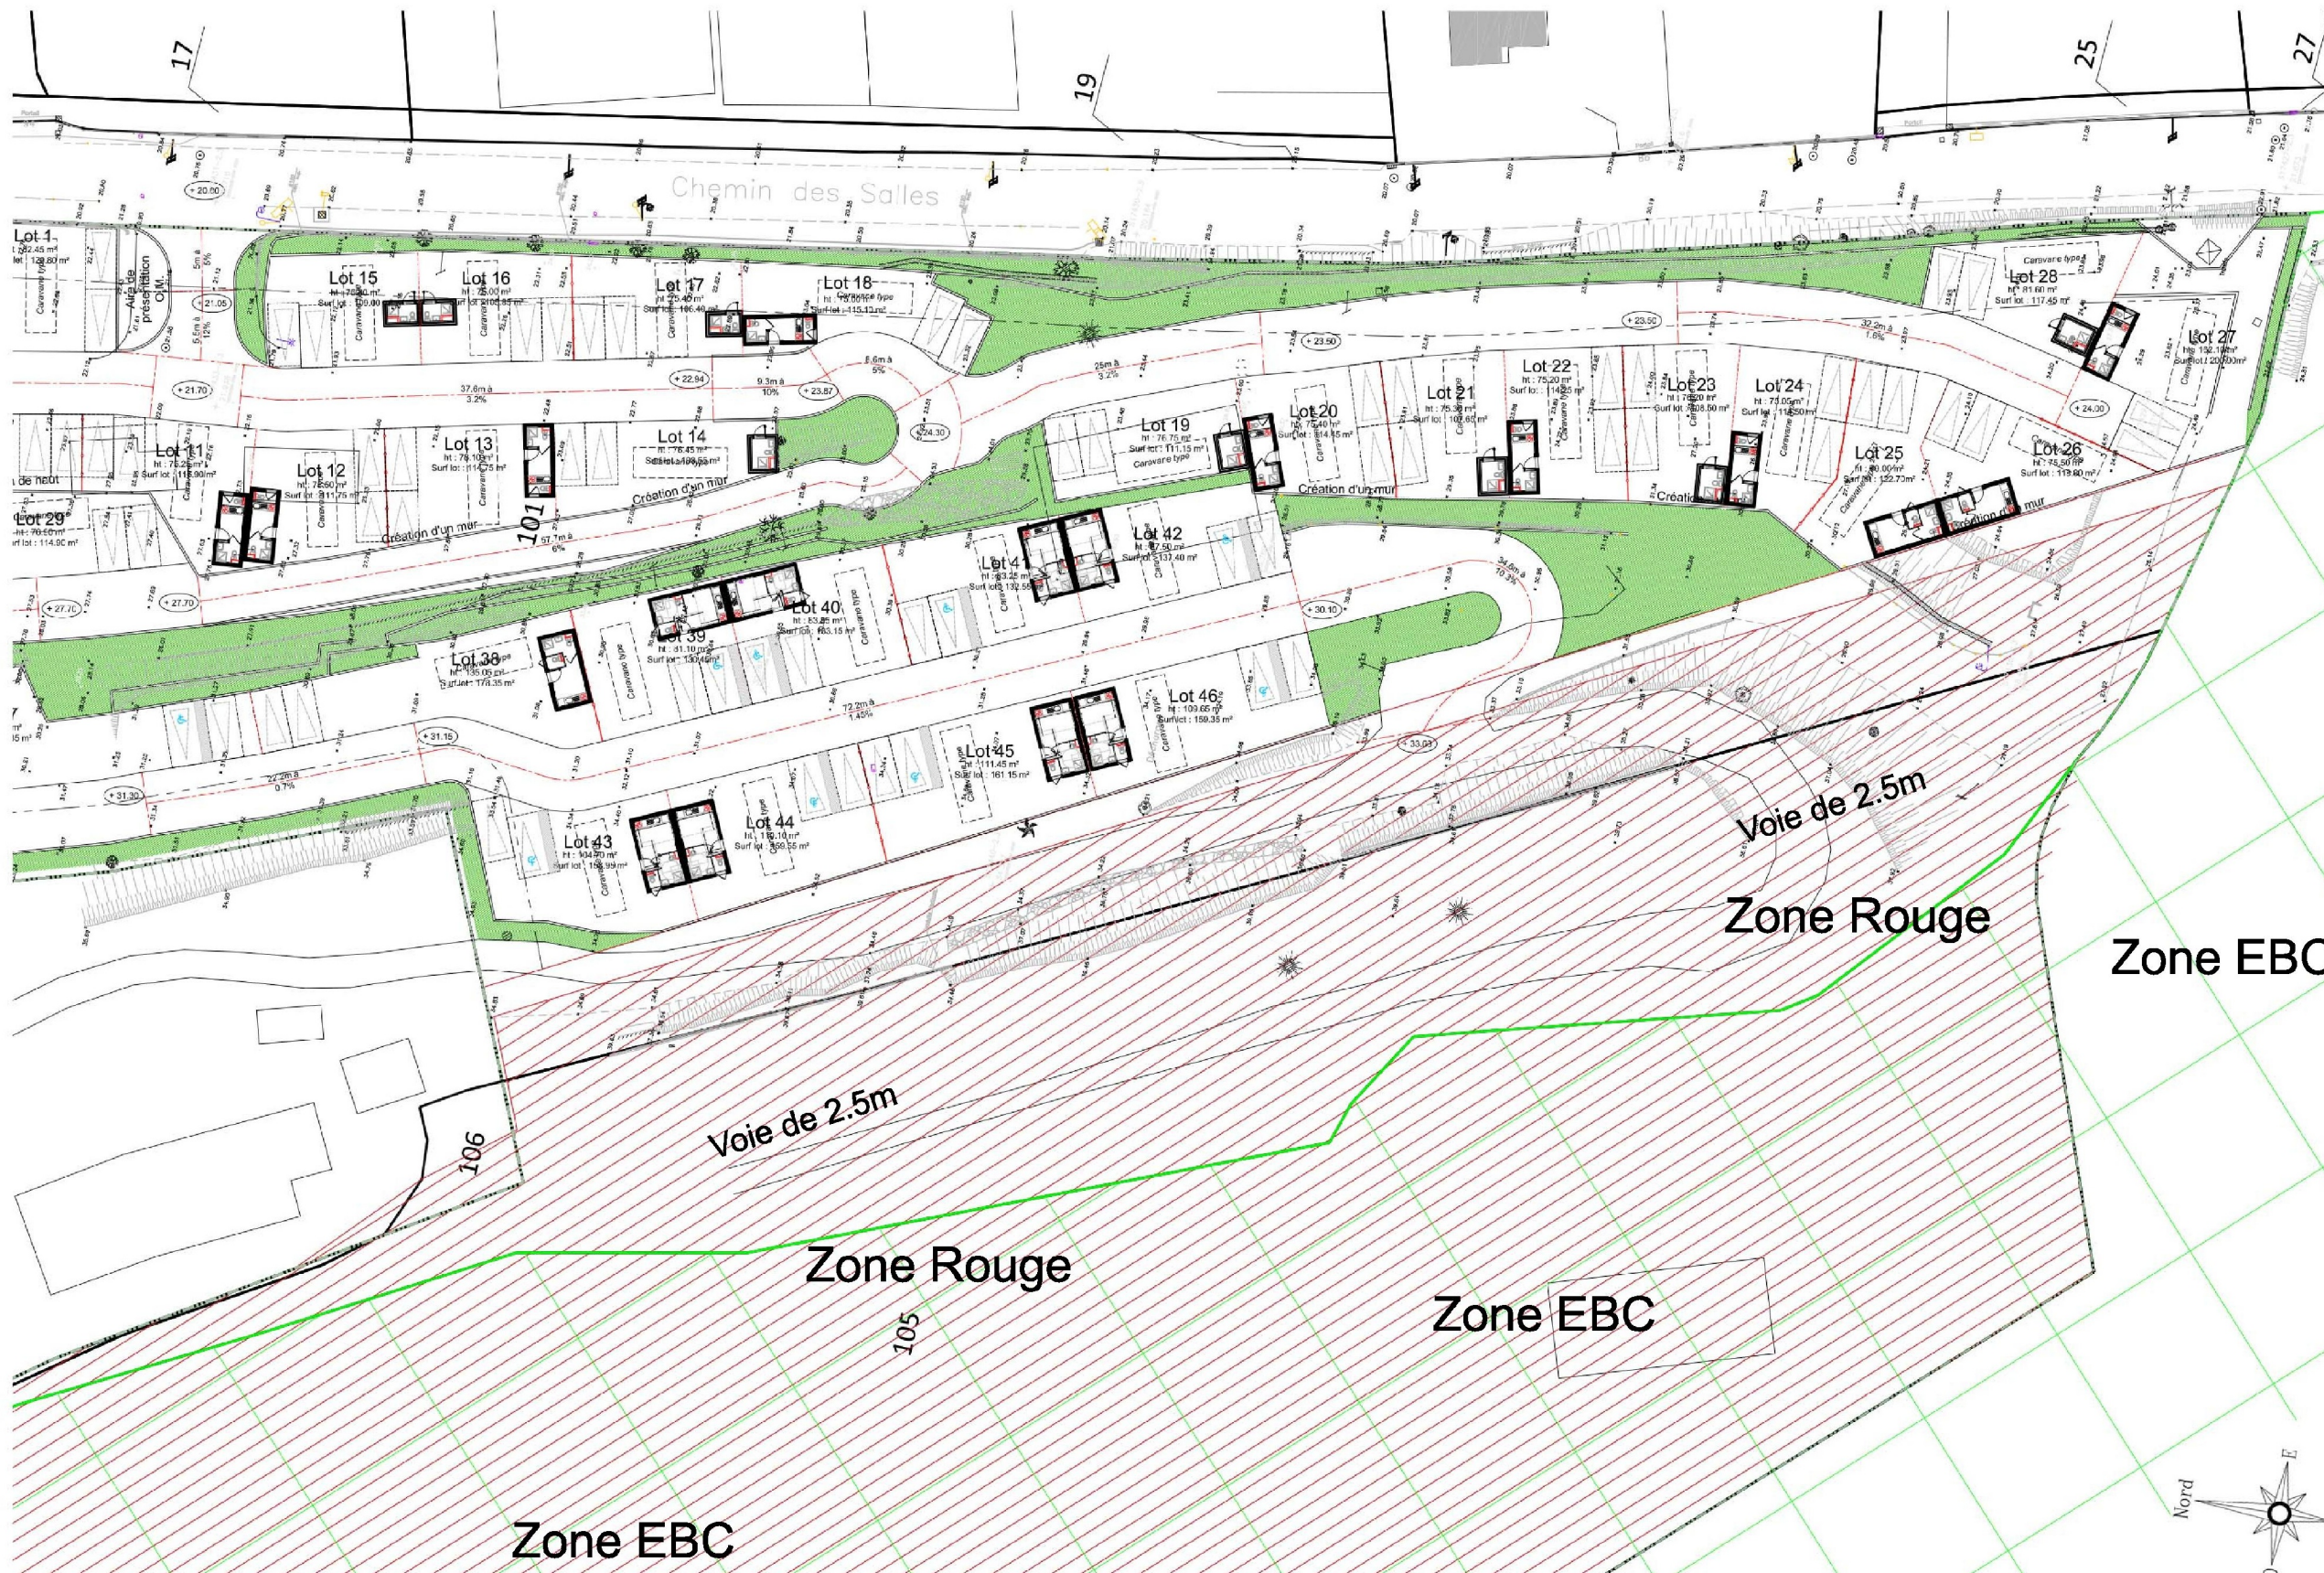

Maitre  
d'Ouvrage :



ERILIA

Date :  
23/10/2020

Dossier :  
.....

Echelle :  
1/500°



Ville de  
Cagnes sur mer





**“Camping Caraïbes”**  
Commune de Cagnes sur mer  
Cadastre Section CY n°101 et n°105

Terrain familial conforme au Décret



Agence d'Architecture  
SPAGNOLO  
Architectes D.P.L.G -  
Urbanistes  
MAIL: agencearchitecturespagnolo@gmail.com  
116 Av. des Chênes  
06800 CAGNES/MER  
TEL: 04.92.12.54.61  
FAX: 04.92.27.07.97

**EXEMPLES**


**Terrain familial conforme - Non PMR**

- Superficie > 150m<sup>2</sup> (hors espace collectif, hors bâti, hors espace réservé au stationnement de véhicules)
- 4 stationnements véhicules
- Au minimum :
  - ▶ 1 module avec bloc sanitaire et séjour
  - +1 wc accessible depuis l'extérieur
  - ▶ 1 bloc sanitaire



**Terrain familial conforme - PMR**

- Superficie > 150m<sup>2</sup> (hors espace collectif, hors bâti, hors espace réservé au stationnement de véhicules)
- 4 stationnements véhicules (dont 2 PMR)
- Au minimum :
  - ▶ 1 module avec bloc sanitaire PMR et séjour
  - +1 wc accessible depuis l'extérieur (non PMR)
  - ▶ 1 bloc sanitaire (non PMR)

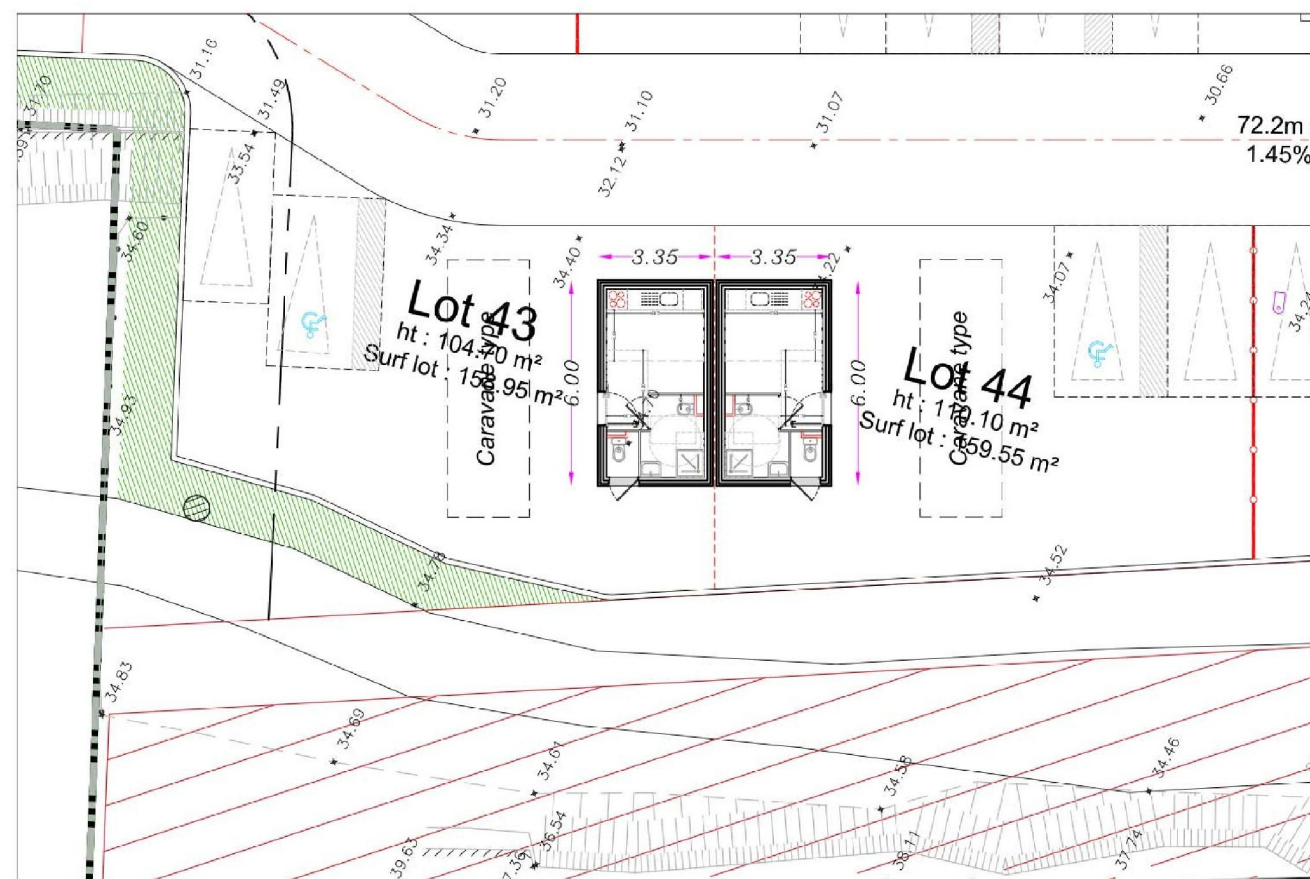

Maitre  
d'Ouvrage :



ERILIA

Date :  
23/10/2020

Dossier :  
.....

Echelle :  
1/200°



Ville de  
Cagnes sur mer