



Maitre d'Ouvrage

Réaménagement d'une surface commerciale - Commune de La Roque d'Anthéron




TANGRAM ARCHITECTES 23 rue des Phocéens 13002 Marseille
T 04.91.42.91.38 F 04.91.48.01.65 www.tangram-architectes.com




An 4.10

Plan de masse - Coupes transversales

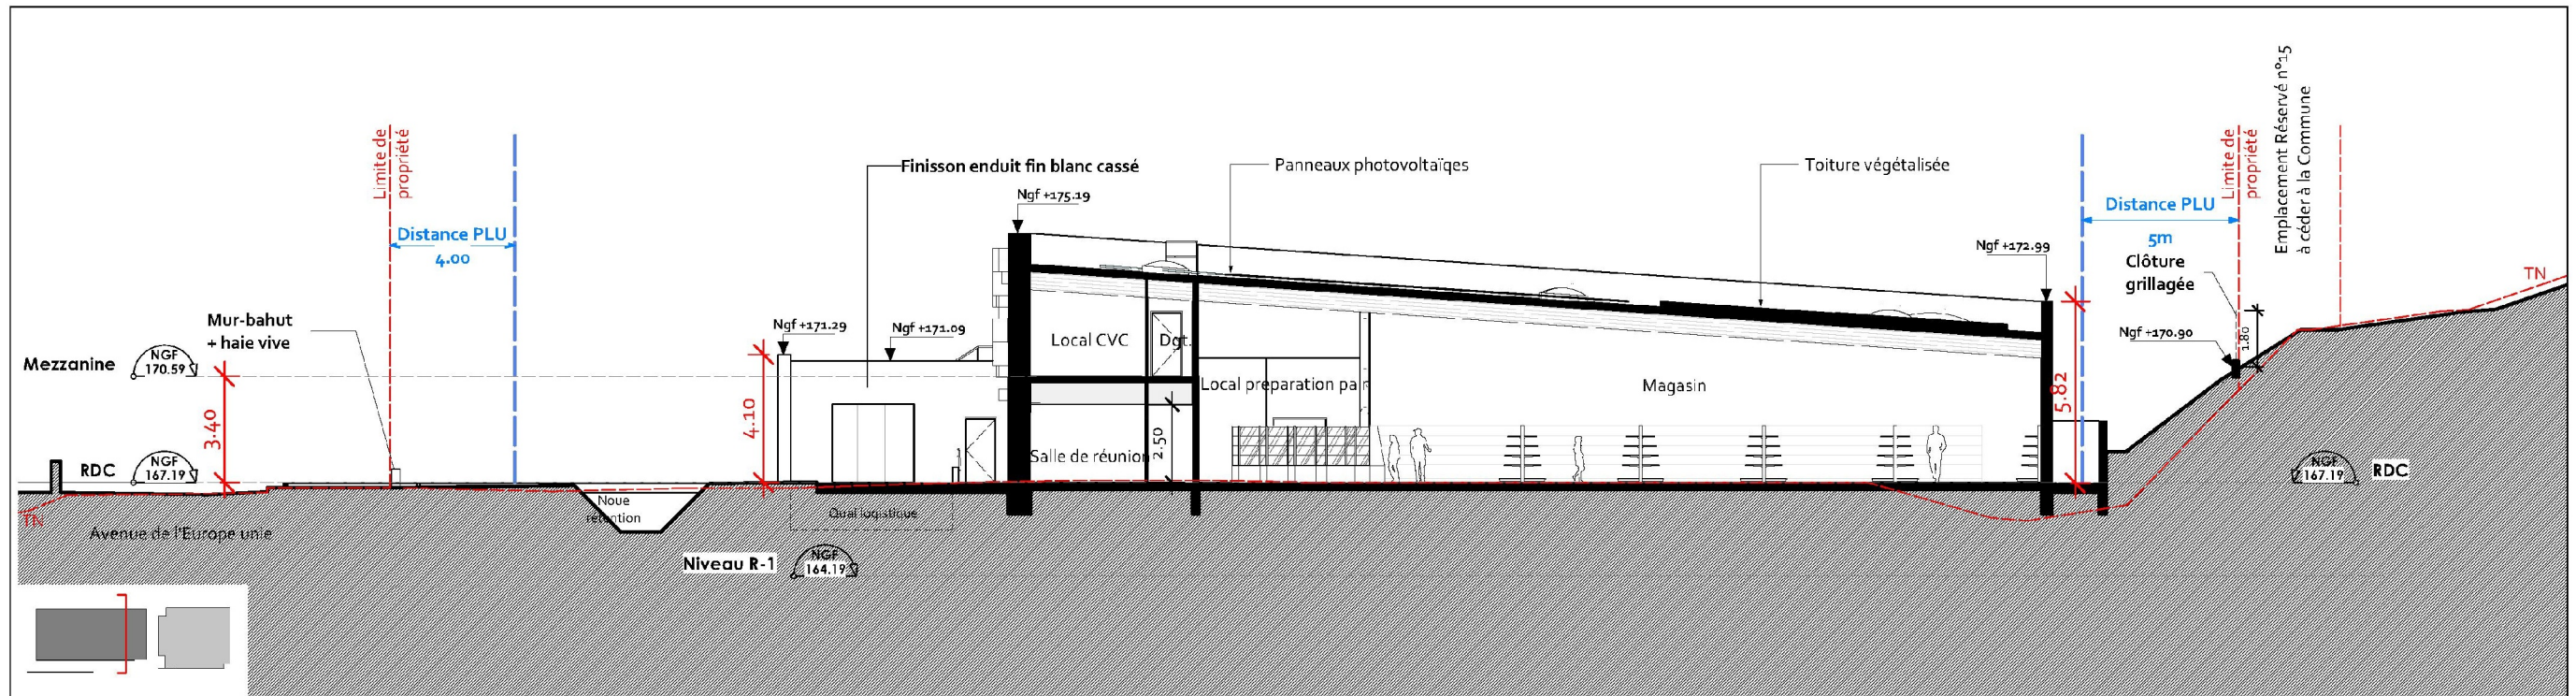

Coupe transversale BB'

1 : 200

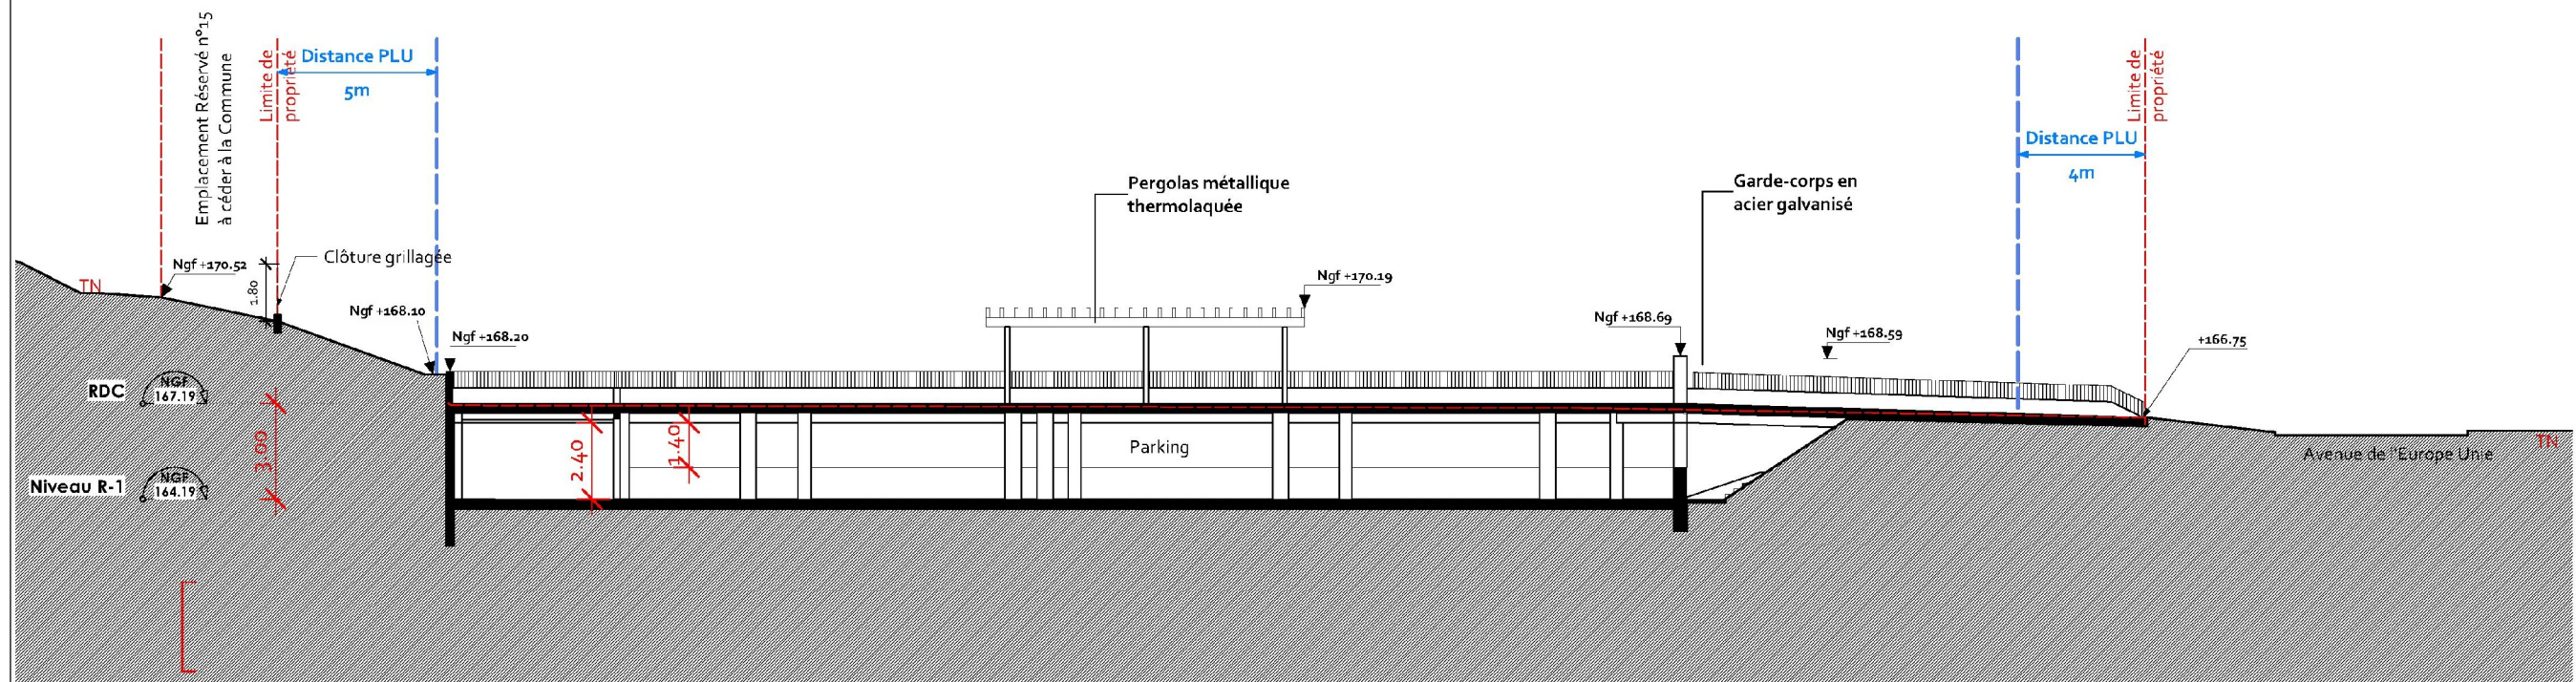

Coupe transversale CC'

1 : 200



MAGASIN : LIDL - LA ROQUE D'ANTHERON 2 Avenue de l'Europe Unie 13640 La Roque-d'Anthéron		
DR :		
PHASE : PC	DESIGNATION : Coupes transversales (SI)	INDICE :

B. MARECCHIA
Responsable Immobilier
LIDL PROVENCE
394, chemin de Favary - 13790 ROUSSET
Tél : 04 42 51 71 79

NUMERO DE FEUILLE : ERP5d	
ECHELLE : 1 : 200	DATE : 23/12/2020
ARCHITECTE : TANGRAM ARCHITECTES 23 rue des Phocéens, 13002 MARSEILLE - TEL : 04.91.42.91.38 FAX : 04.91.48.01.65 - e-mail : atelier@tangram-architectes.com	



Maitre d'Ouvrage

Réaménagement d'une surface commerciale - Commune de La Roque d'Anthéron




TANGRAM ARCHITECTES 23 rue des Phocéens 13002 Marseille
T 04.91.42.91.38 F 04.91.48.01.65 www.tangram-architectes.com



An 4.11

Plan de masse - Coupe longitudinale

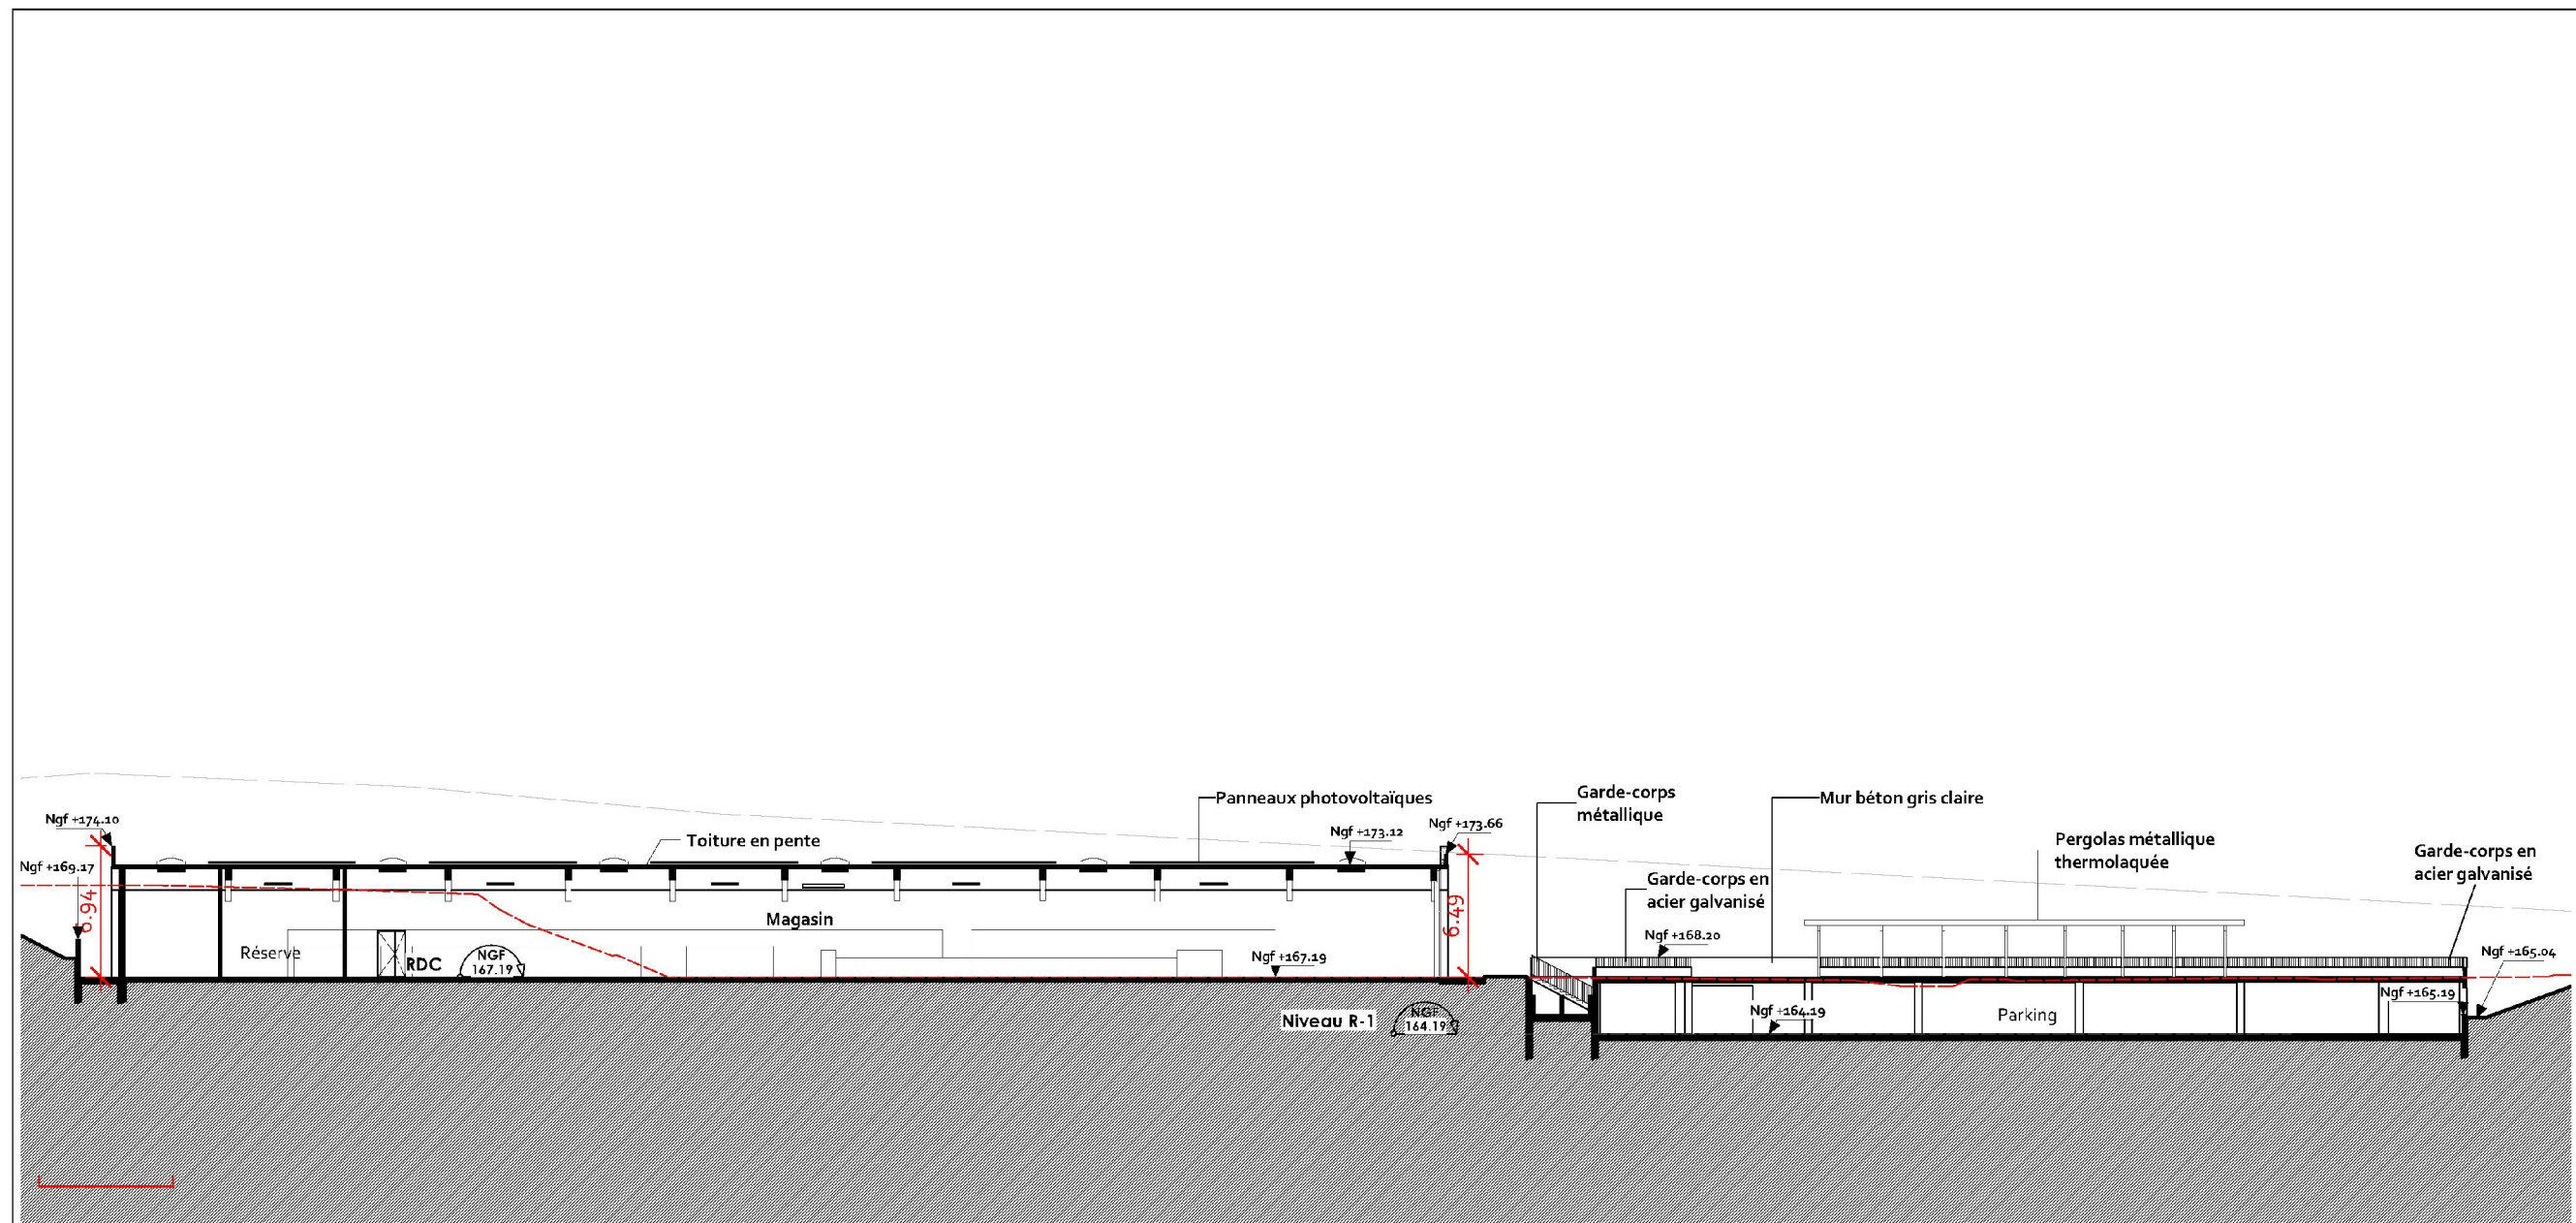

Coupe longitudinale AA'

1 : 333



MAGASIN : LIDL - LA ROQUE D'ANTHERON 2 Avenue de l'Europe Unie 13640 La Roque-d'Anthéron		
DR :		
PHASE : PC	DESIGNATION : Coupe longitudinale (SI)	INDICE :

B. MARECCHIA
Responsable Immobilier
LIDL PROVENCE
394, chemin de Favard - 13790 ROUSSET
Tél. : 04 42 51 71 79

NUMERO DE FEUILLE : ERP5e	
ECHELLE : 1 : 333	DATE : 23/12/2020
ARCHITECTE : TANGRAM ARCHITECTES 23 rue des Phocéens, 13002 MARSEILLE - TEL : 04.91.42.91.38 FAX : 04.91.48.01.65 - e-mail : atelier@tangram-architectes.com	




Maitre d'Ouvrage

Réaménagement d'une surface commerciale - Commune de La Roque d'Anthéron

TANGRAM ARCHITECTES 23 rue des Phocéens 13002 Marseille
T 04.91.42.91.38 F 04.91.48.01.65 www.tangram-architectes.com


cereg An 4.12

Plan de masse - Façades Nord et Sud

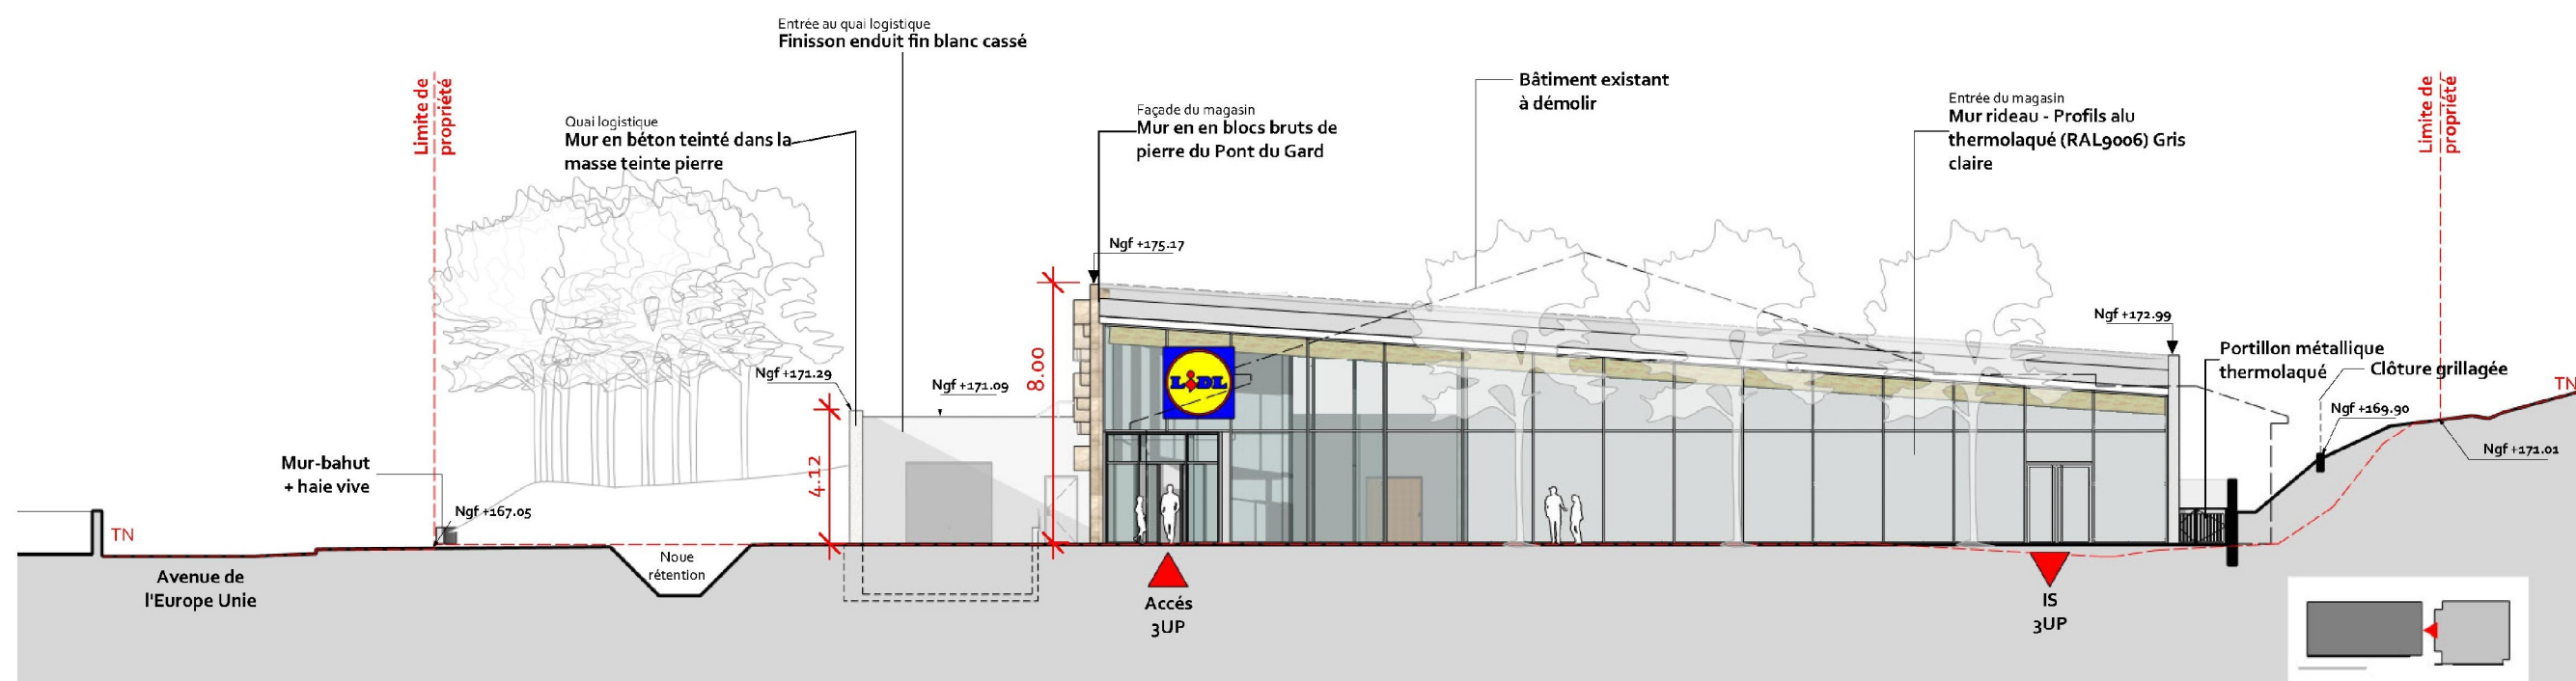

Façade bâtiment - Nord

1 : 200

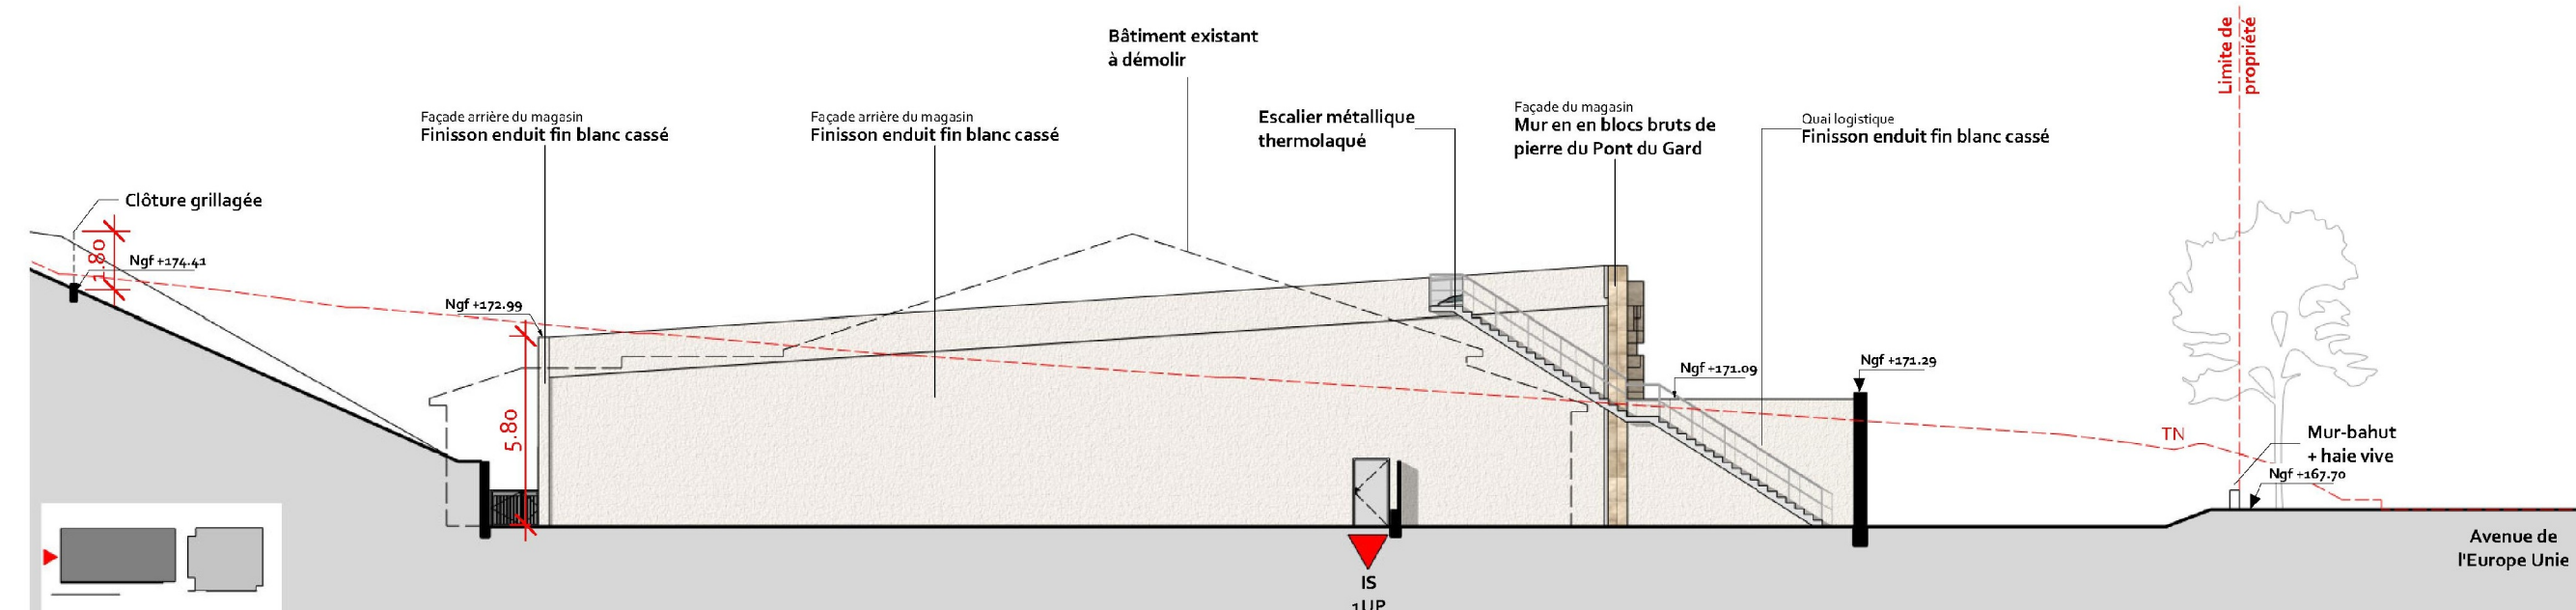

Façade Sud

1 : 200



MAGASIN : LIDL - LA ROQUE D'ANTHERON 2 Avenue de l'Europe Unie 13640 La Roque-d'Anthéron		
DR :		
PHASE : PC	DESIGNATION : Façades Nord et Sud (SI)	INDICE : A

B. MARECCHIA
Responsable Immobilier
LIDL PROVENCE
394, chemin de Favard - 13790 ROUSSET
Tél : 04 42 51 71 79

NUMERO DE FEUILLE : ERP4b	
ECHELLE : 1 : 200	DATE : 23/12/2020
ARCHITECTE : TANGRAM ARCHITECTES 23 rue des Phocéens, 13002 MARSEILLE - TEL : 04.91.42.91.38 FAX : 04.91.48.01.65 - e-mail : atelier@tangram-architectes.com	