


ANNEXE 4 : PLAN DE MASSE



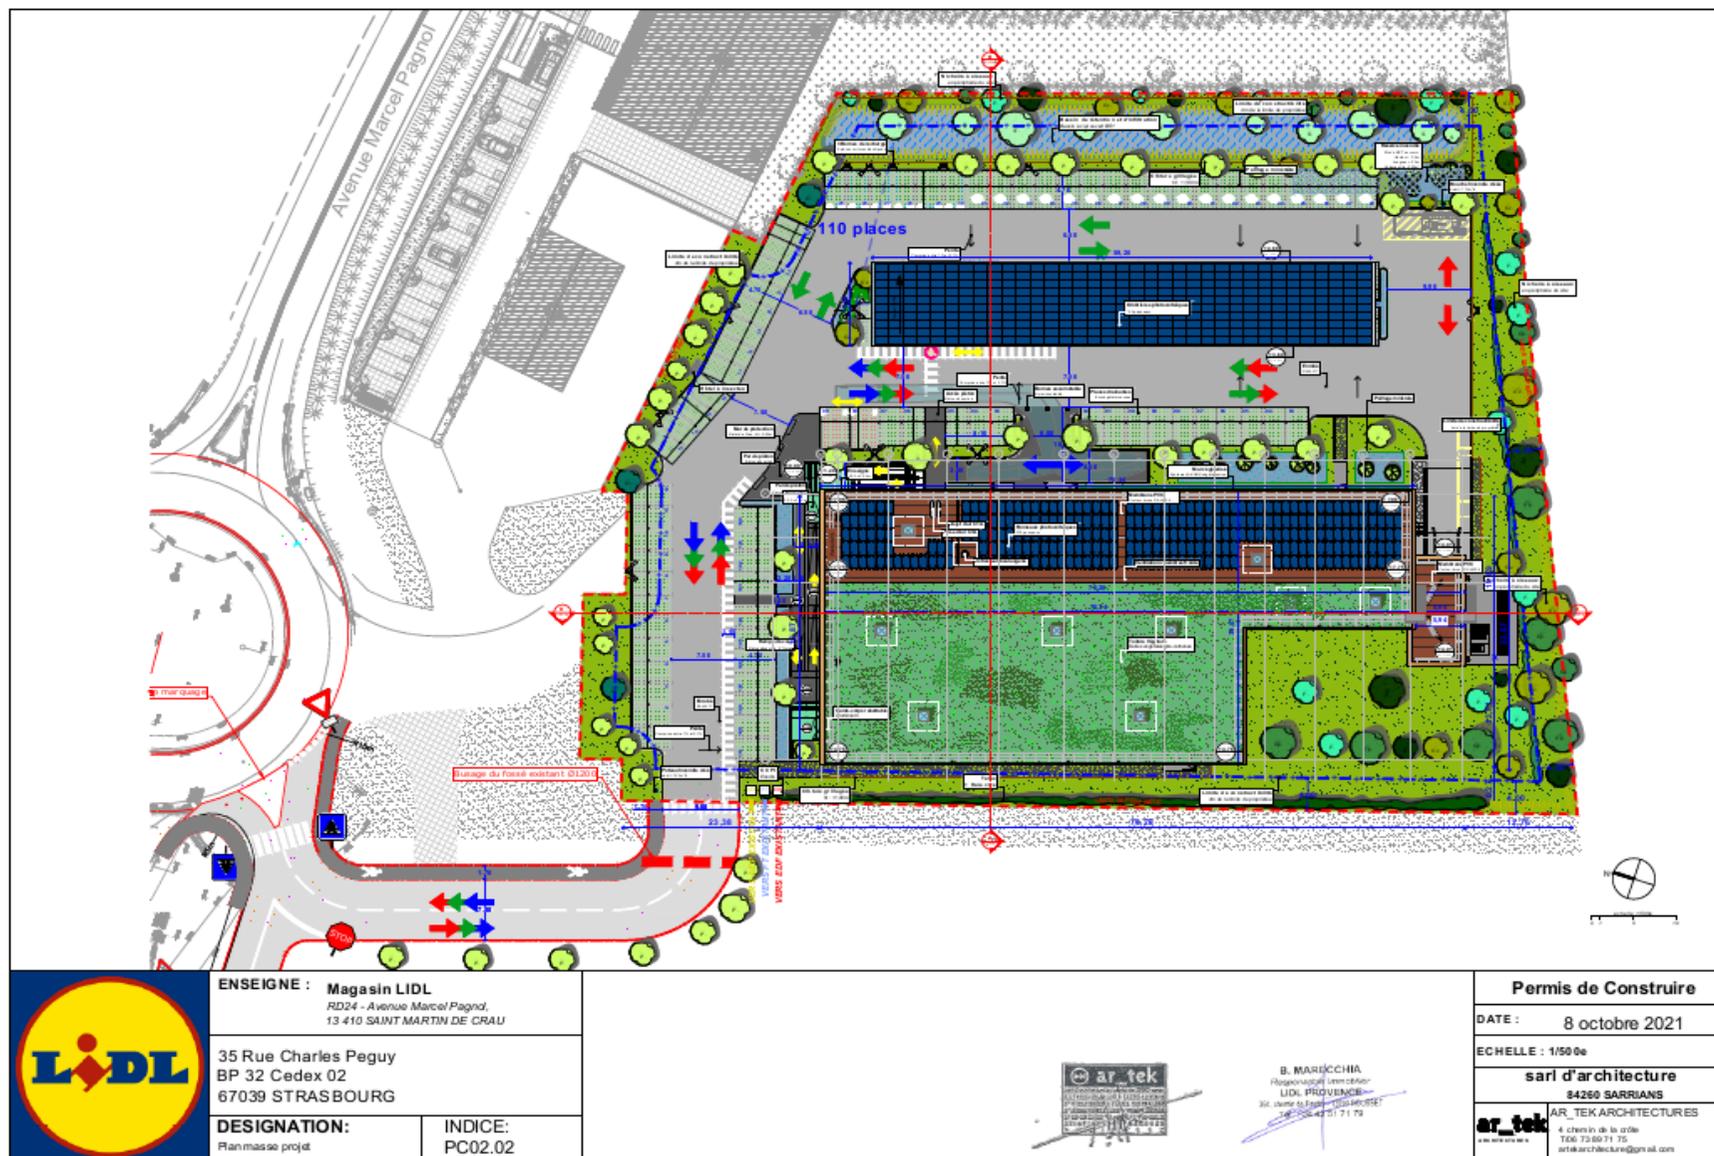

ENSEIGNE : Magasin LIDL
 RD24 - Avenue Marcel Pagnol
 13 410 SAINT MARTIN DE CRAU

35 Rue Charles Peguy
 BP 32 Cedex 02
 67039 STRASBOURG

DESIGNATION:
 Plan masse projet

INDICE:
 PC02.02



B. MARICCHIA
 Responsable urbanisme
 LIDL PROVENCE
 35, rue de la gare - 67039 STRASBOURG
 03 88 42 51 71 75

Permis de Construire

DATE : 8 octobre 2021

ECHELLE : 1/500e

sarl d'architecture
 84260 SARRIANS
 AR_TEK ARCHITECTURES

ar_tek
 4 chemin de la orde
 T66 73 80 71 75
 www.ar_tek.com
 ar_tek@orange.fr