





AXONOMETRIE ANGLE NORD-EST (Echelle 1/200)



MARCHE GLOBAL SECTORIEL DE CONCEPTION ET REALISATION DE LA MAISON D'ACCUEIL SPECIALISEE DE 90 LITS, « LES COLLINES » A COLLOBRIERES (83610)

PERF: PLAN DE MASSE										
Phase	Émetteur	N° Lot	Zone	Type	Niveau	N	Indice	Date	Échelle	Format
APS	GPT	000	TZ	PLA	TN	000	A	09/06/2023	1/500	700x420
MAITRE D'OUVRAGE			AMO		ENTREPRISE GENERALE			COTRAITANT ENTREPRISE GENERALE		
UGECAM Groupe UGECAM Sager, réduquer, réinventer, la santé sans préjugé			sagem 		BEC CONSTRUCTION PROVENCE BEC CONSTRUCTION PROVENCE ZI Bec de Canard 75 Imp. Dr Pelleter et Cauventou 83210 LA FARLEDE			S.E.N.C. 		
UGECAM PACA CORSE			SAGEM		FAYAT BATIMENT ETUDES & INGENIERIE - BIM - SYNT			SENEC SA		
42 Boulevard de la Gaye 13009 Marseille			132 Rue le Corbusier, 83130 La Garde		208-212 Bd du Mercantour Immeuble Space B 06204 NICE Cedex 3			ZI Toulon Est – BP 39 – 375, Rue des Frères Lumière 83087 TOLON CEDEX 9		
UNITE D'ARCHITECTURE			INGBETON		OTELIS			GUYOMAR PAYSAGE & PEPINIERES SAS		
Résidence la COUPIANE 83160 - La Valette-du-Var			INGEBETON		18 Parc du Golf 350 Avenue JRG de la Lauzière CS 90340 13799 AIX EN PROVENCE Cedex 03			7681 Route de Pierrefeu Vallée de Sauvebonne 83400 HYERES		
Indice	Date	Par :	Modifications							

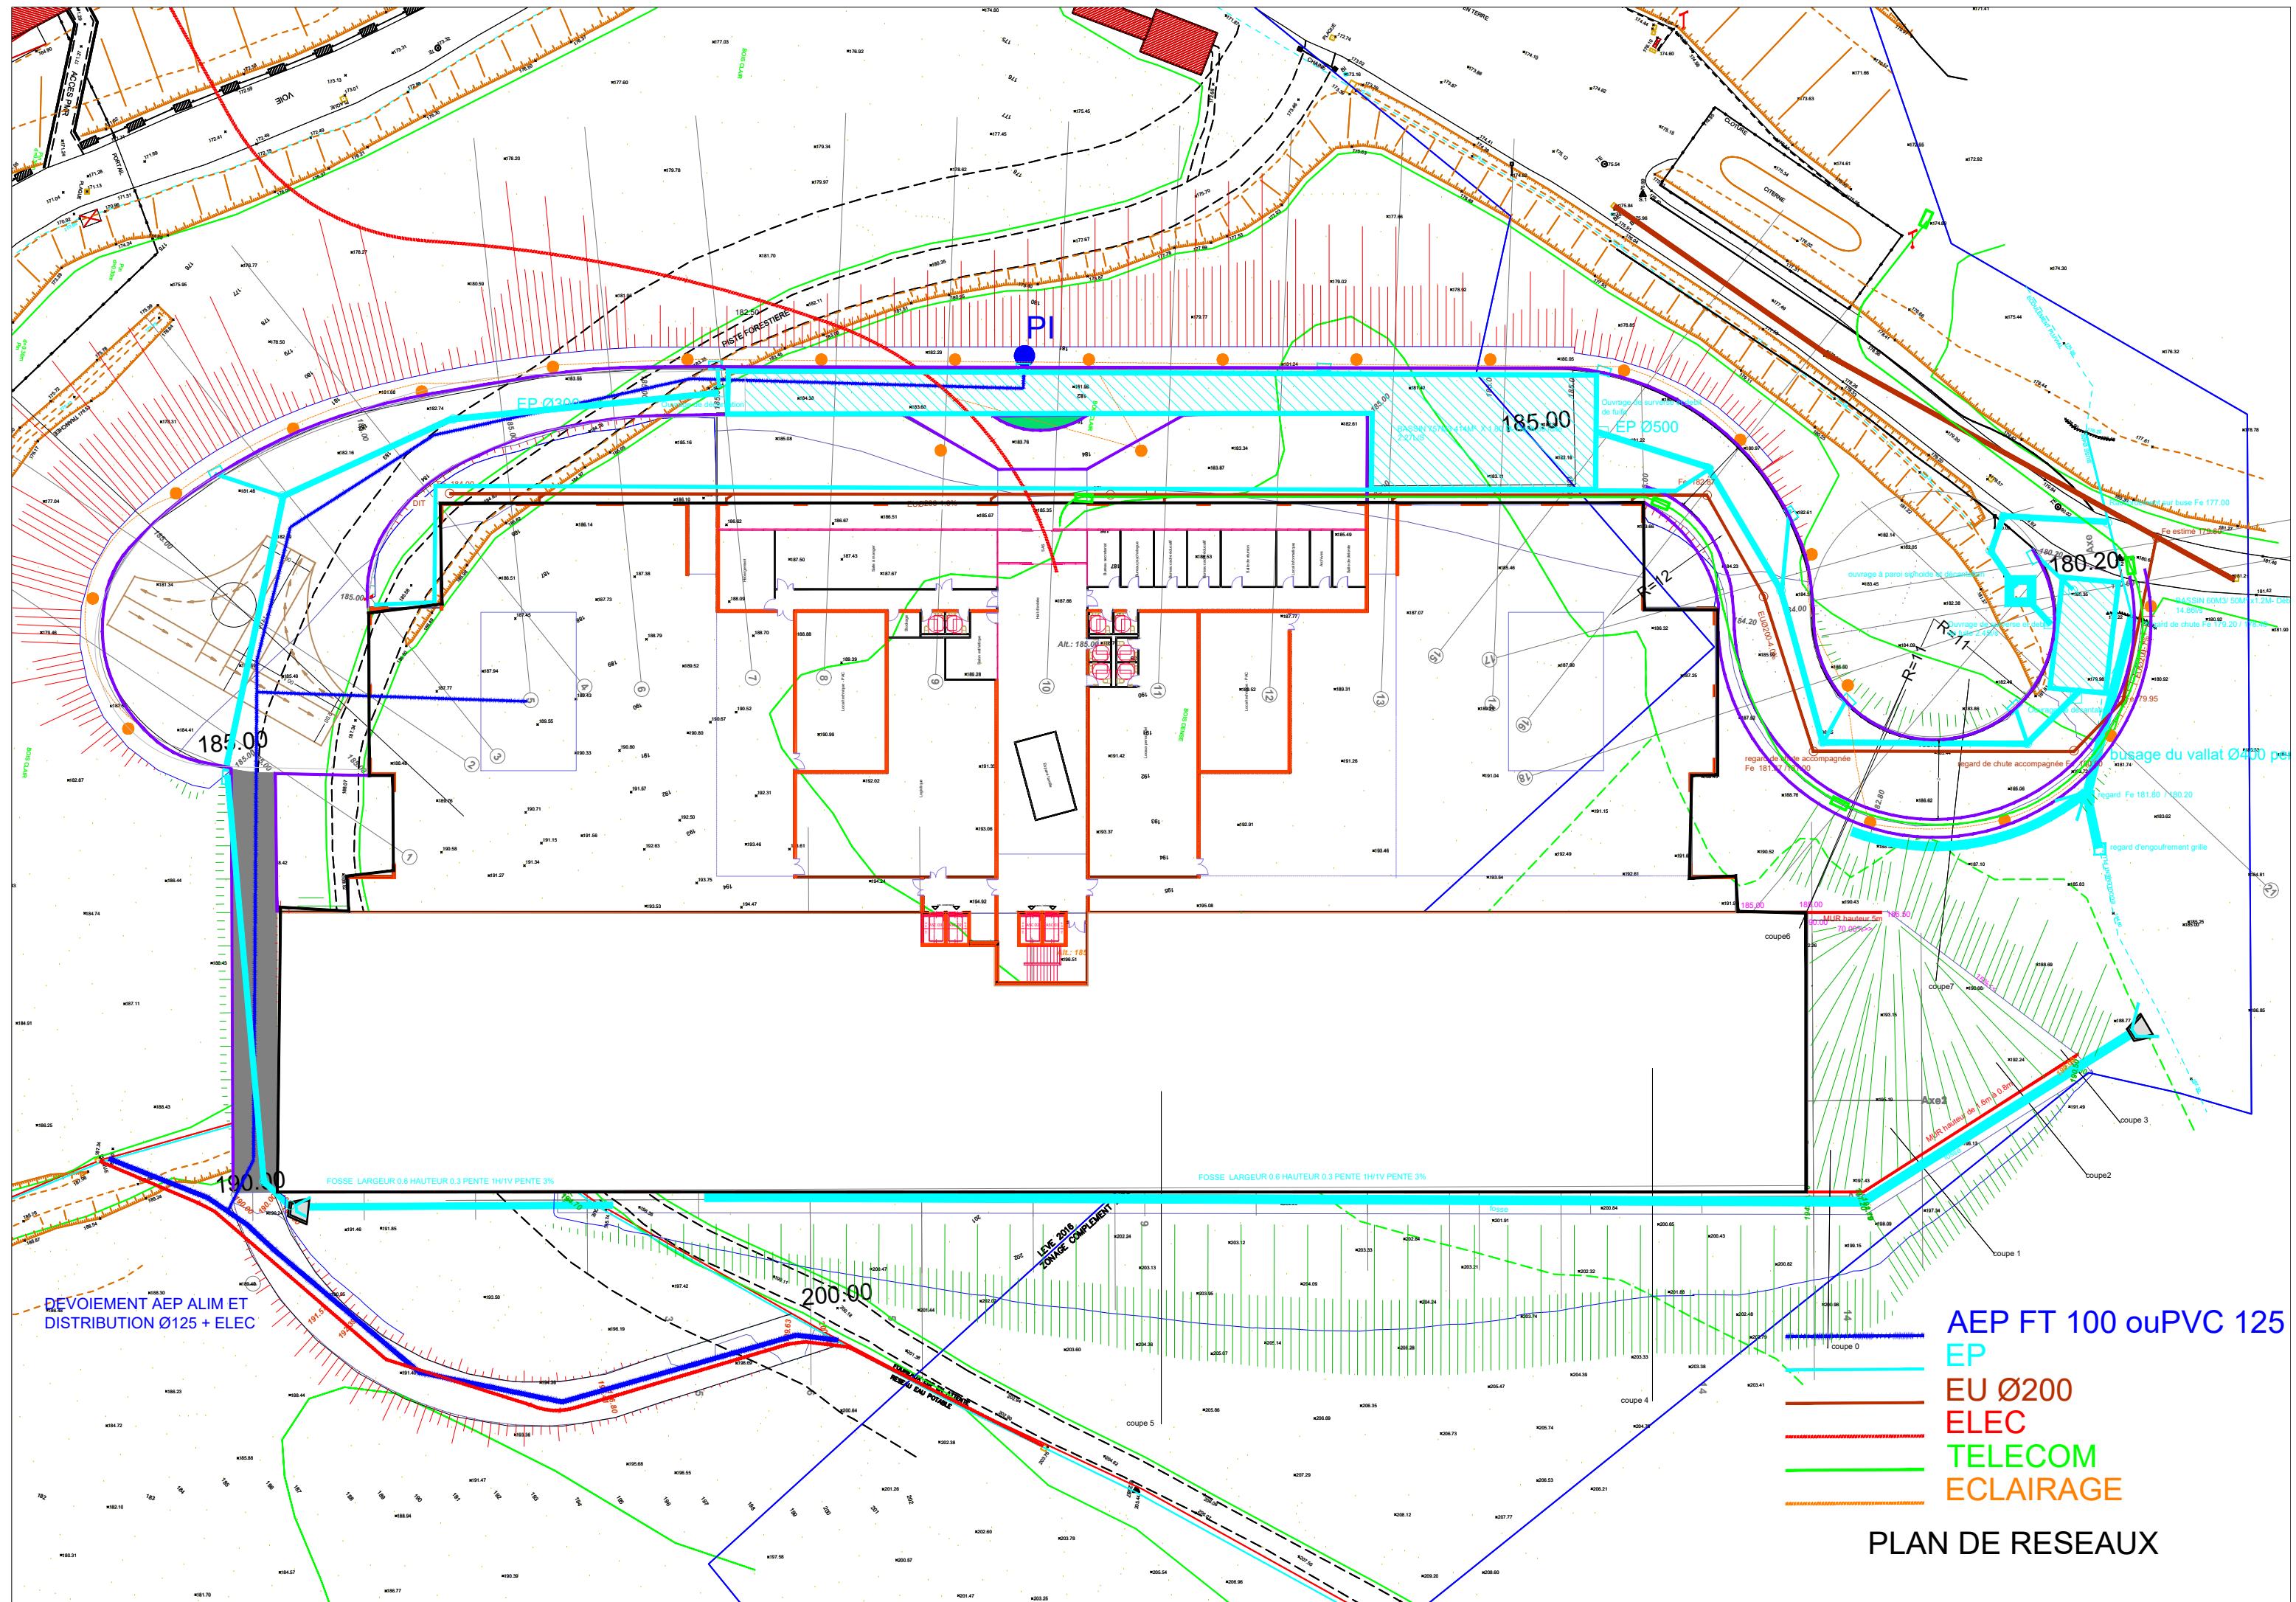


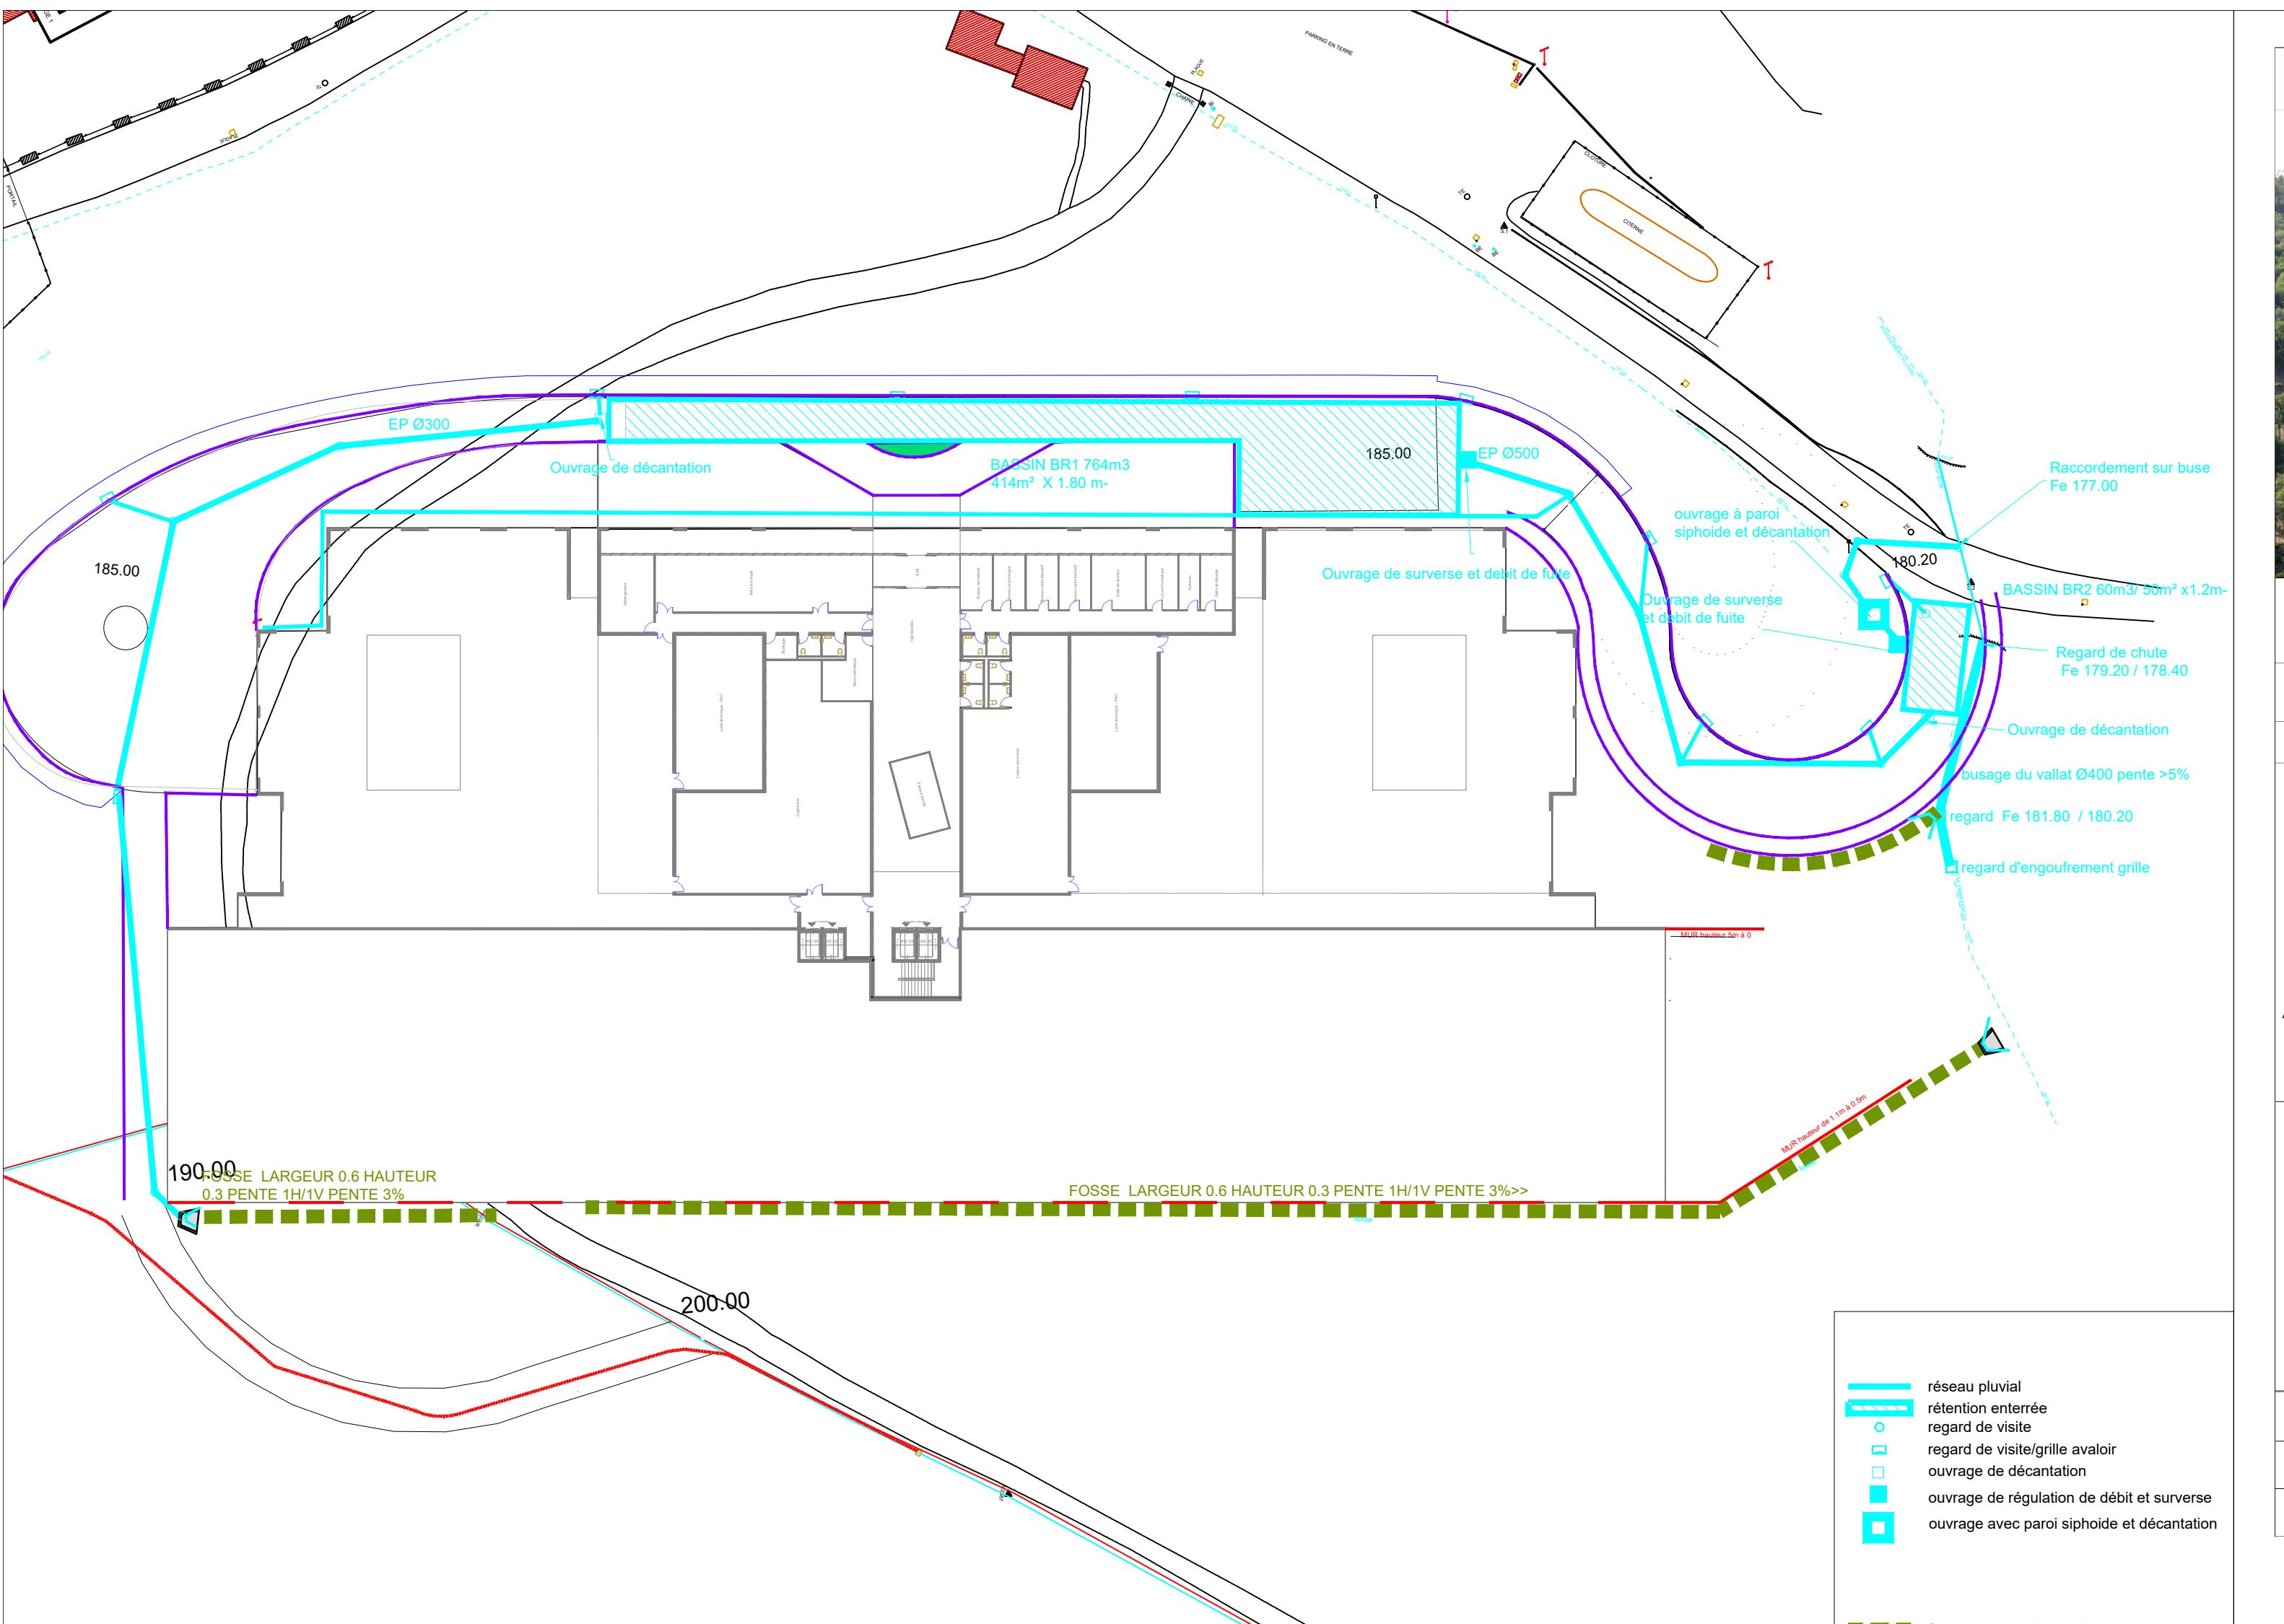

MARCHE GLOBAL SECTORIEL DE CONCEPTION ET REALISATION DE LA MAISON D'ACCUEIL SPECIALISEE DE 90 LITS, « LES COLLINES » A COLLOBRIERES (83610)

Phase	Émetteur	N° Lot	Zone	Type	Niveau	N	Indice	Date	Échelle	Format
APS	GPT	000	TZ	NOT	TN	000	A	28/10/2022	1/500	Pers
MAITRE D'OUVRAGE			AMO		ENTREPRISE GENERALE MANDATAIRE GPMT.			COTRAITANT ENTREPRISE GENERALE		ARCHITECTE
UGECAM PACA CORSE 42 Boulevard de la Gaye 13009 Marseille			SAGEM 132 Rue le Corbusier, 83130 La Garde		BEC CONSTRUCTION PROVENCE ZI Bec de Canard 75 Imp. Dr Pelletier et Cauventou 83210 LA FARLEDE			FAYAT BATIMENT ETUDES & INGENIERIE 208-212 Bd du Mercantour Immeuble Space B 06204 NICE Cedex 3		S.E.N.E.C. 
ARCHITECTE			BET STRUCTURE		BET FLUIDES THERMIQUE VRD QEB OTEIS BUREAU D'ÉTUDES STRUCTURES UNITE D'ARCHITECTURE Résidence la COUPIANE 83160 - La Valette-du-Var			PAYSAGISTE		BET ACOUSTIQUE
INGEBETON			INGEBETON		OTEIS 18 Parc du Golf 350 Avenue JRGG de la Lauzière CS 90340 13799 AIX EN PROVENCE Cedex 03			GUYOMAR PAYSAGE & PEPINIÈRES SAS 7681 Route de Pierrefeu Vallée de Sauvebonne 83400 HYERES		IGETEC ACOUSTIQUE SAS Les Roches d'Or C3 2 Bd des Alisiers 13009 MARSEILLE
Indice	Date	Par :	Modifications							



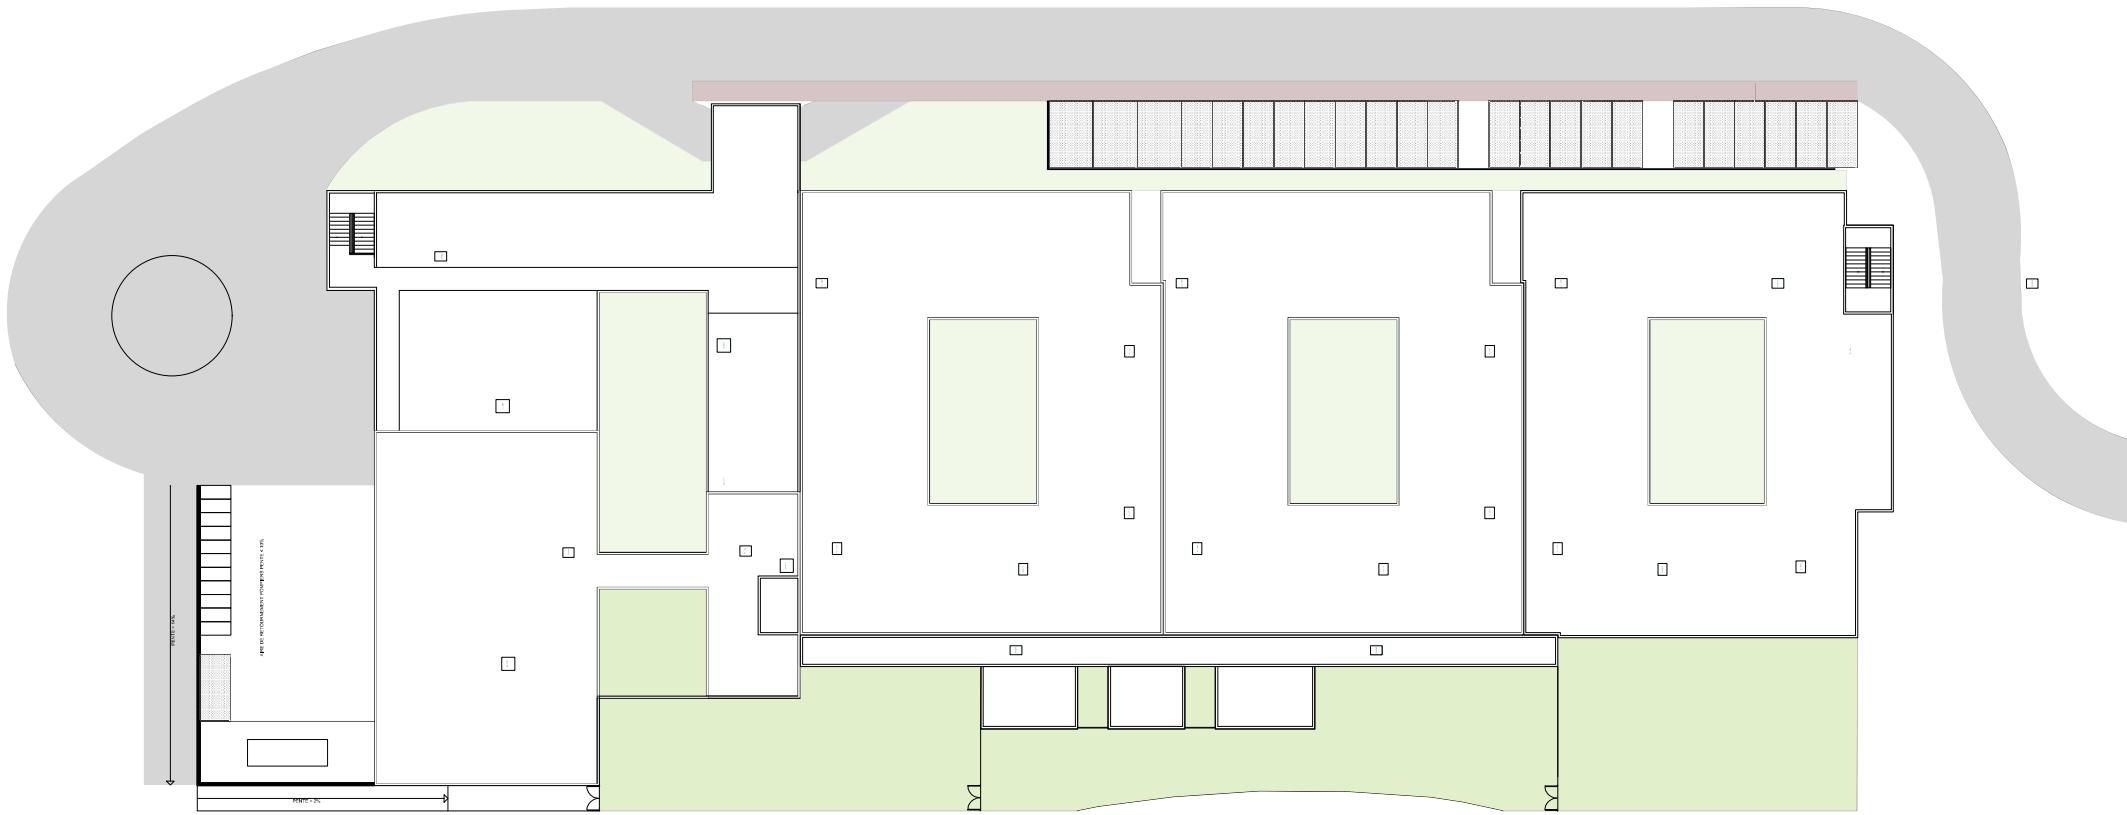

NIVEAU TOITURE (+ 193,90 NGF)



NGF.193.90 - ACROTERE
NGF.192.90 - TOITURE

NGF.189.50 - RDJ

NGF.186.00 - RDC
NGF.185.00 - VIDE DE CONSTRUCTION

COUPE LONGITUDINALE CC

NGF.193.90 - ACROTERE
NGF.192.90 - TOITURE

NGF.189.50 - RDJ

NGF.186.00 - RDC
NGF.185.00 - VIDE DE CONSTRUCTION

COUPE LONGITUDINALE CC'

NGF.193.90 - ACROTERE
NGF.192.90 - TOITURE

NGF.189.50 - RDJ

NGF.186.00 - RDC
NGF.185.00 - VIDE DE CONSTRUCTION


COUPE TRANSVERSALE BB

NGF.193.90 - ACROTERE
NGF.192.90 - TOITURE


NGF.189.50 - RDJ

NGF.186.00 - RDC
NGF.185.00 - VIDE DE CONSTRUCTION

COUPE TRANSVERSALE AA

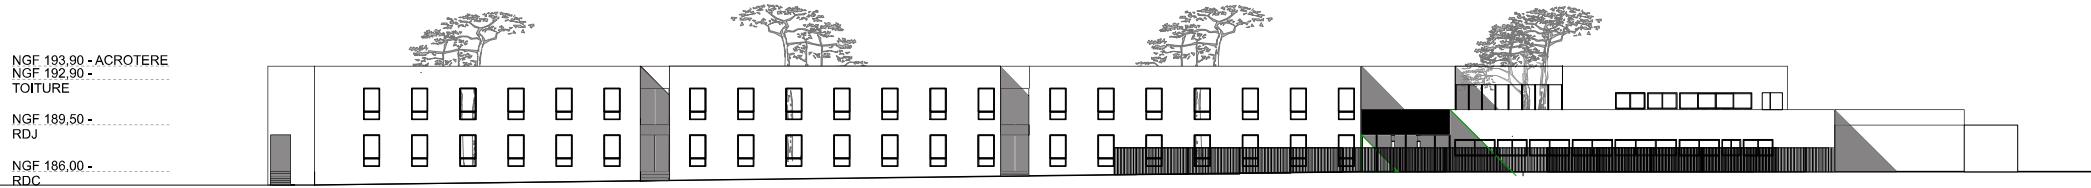

ELEVATION NORD

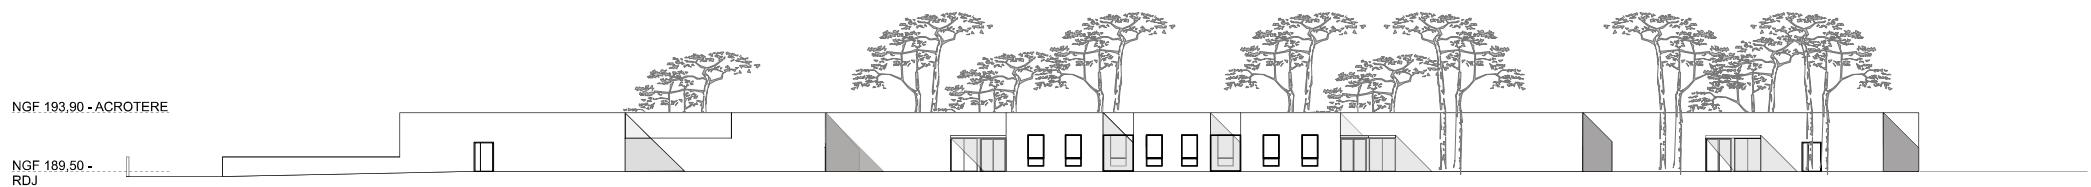


ELEVATION SUD

NGF 193,90 - ACROTERE
NGF 192,90 - TOITURE
NGF 189,50 - RDJ
NGF 186,00 - RDC

ELEVATION OUEST

NGF 193,90 - ACROTERE
NGF 192,90 - TOITURE
NGF 189,50 - RDJ
NGF 186,00 - RDC

ELEVATION EST

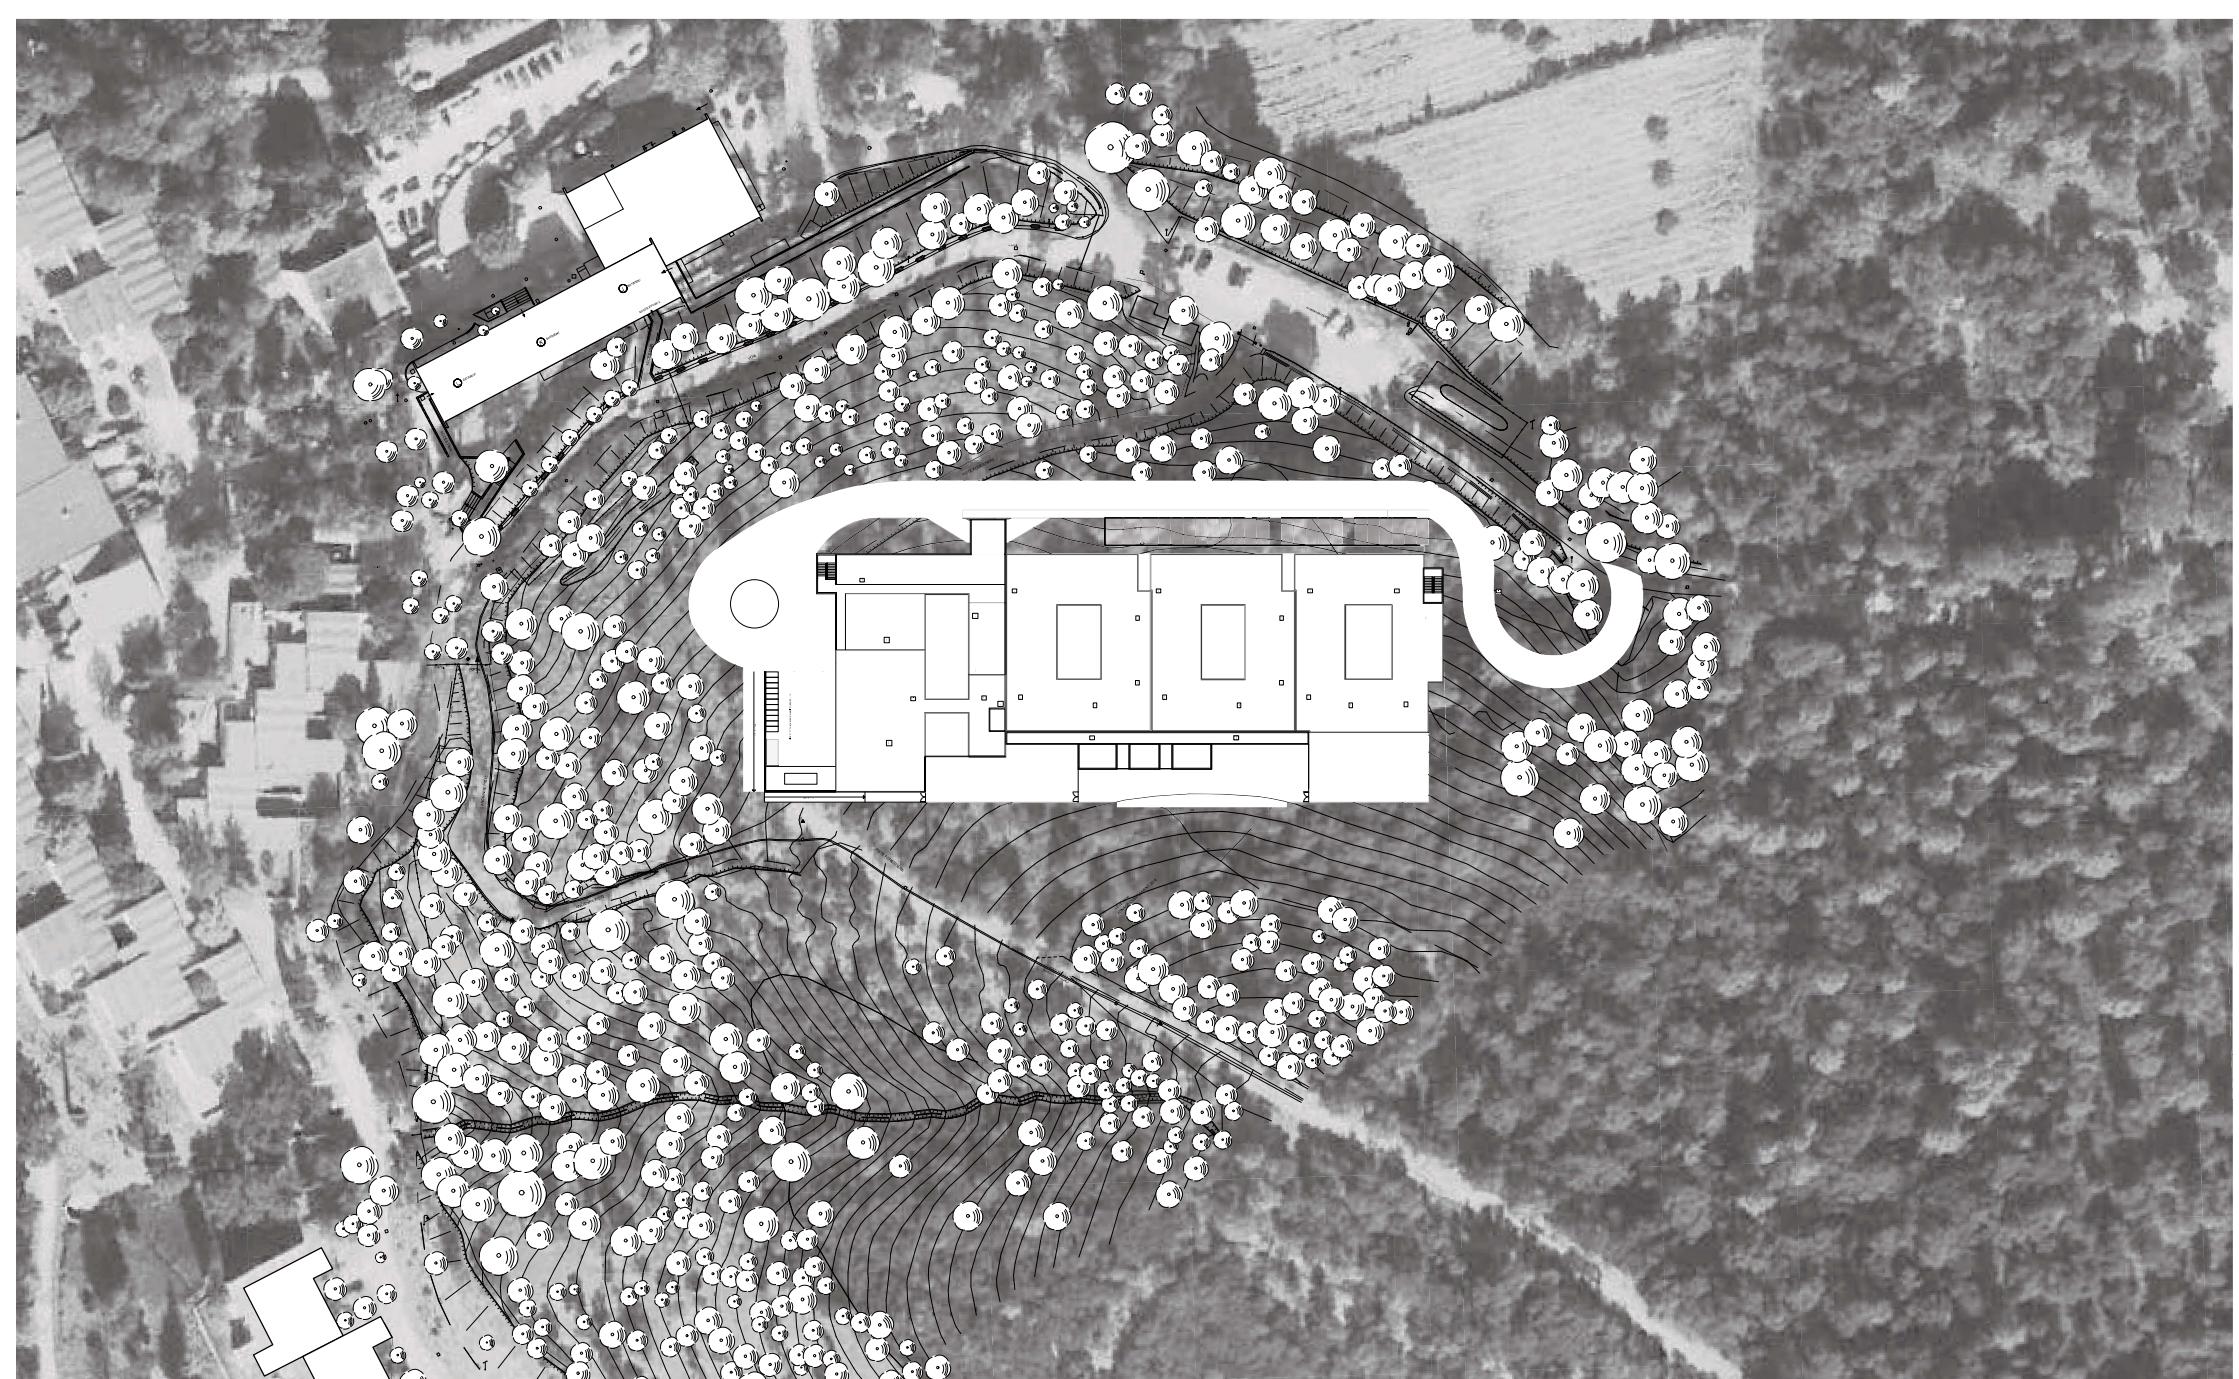

MASSE (Echelle 1/500)



