



 PRISE DE VUE
 IMPLANTATION PROJET




331 CORNICHE ARCHITECTES
 V. d'ORTOLI & P. PUVIEUX
 331 PROMENADE DE LA CORNICHE - 13007 MARSEILLE
 04 96 20 31 10 www.331-corniche-architectes.com

Pôle d'établissements médico-sociaux "Envol & Garrigue"
 La Plaine Notre Dame - Avenue Jean Louis Calderon - 13700 MARGNANE
 Références cadastrales : AY12, AY22, AY25
 Maître d'Ouvrage : **ARI**
 26 Rue Saint Sébastien - 13006 MARSEILLE

EDL - Plan Topo
 Demande de Permis de Construire
 Phase : PC

PC 02.1
 Échelle : 1 : 1250
 Date : 18/07/2023

Le cabinet 331 CORNICHE ARCHITECTES conserve l'entière propriété intellectuelle et artistique de ses plans, études, avant-projets, maquettes ainsi que l'exclusivité de ses droits de reproduction et de présentation. Toute reproduction ou utilisation des documents sans accord préalable est interdite.

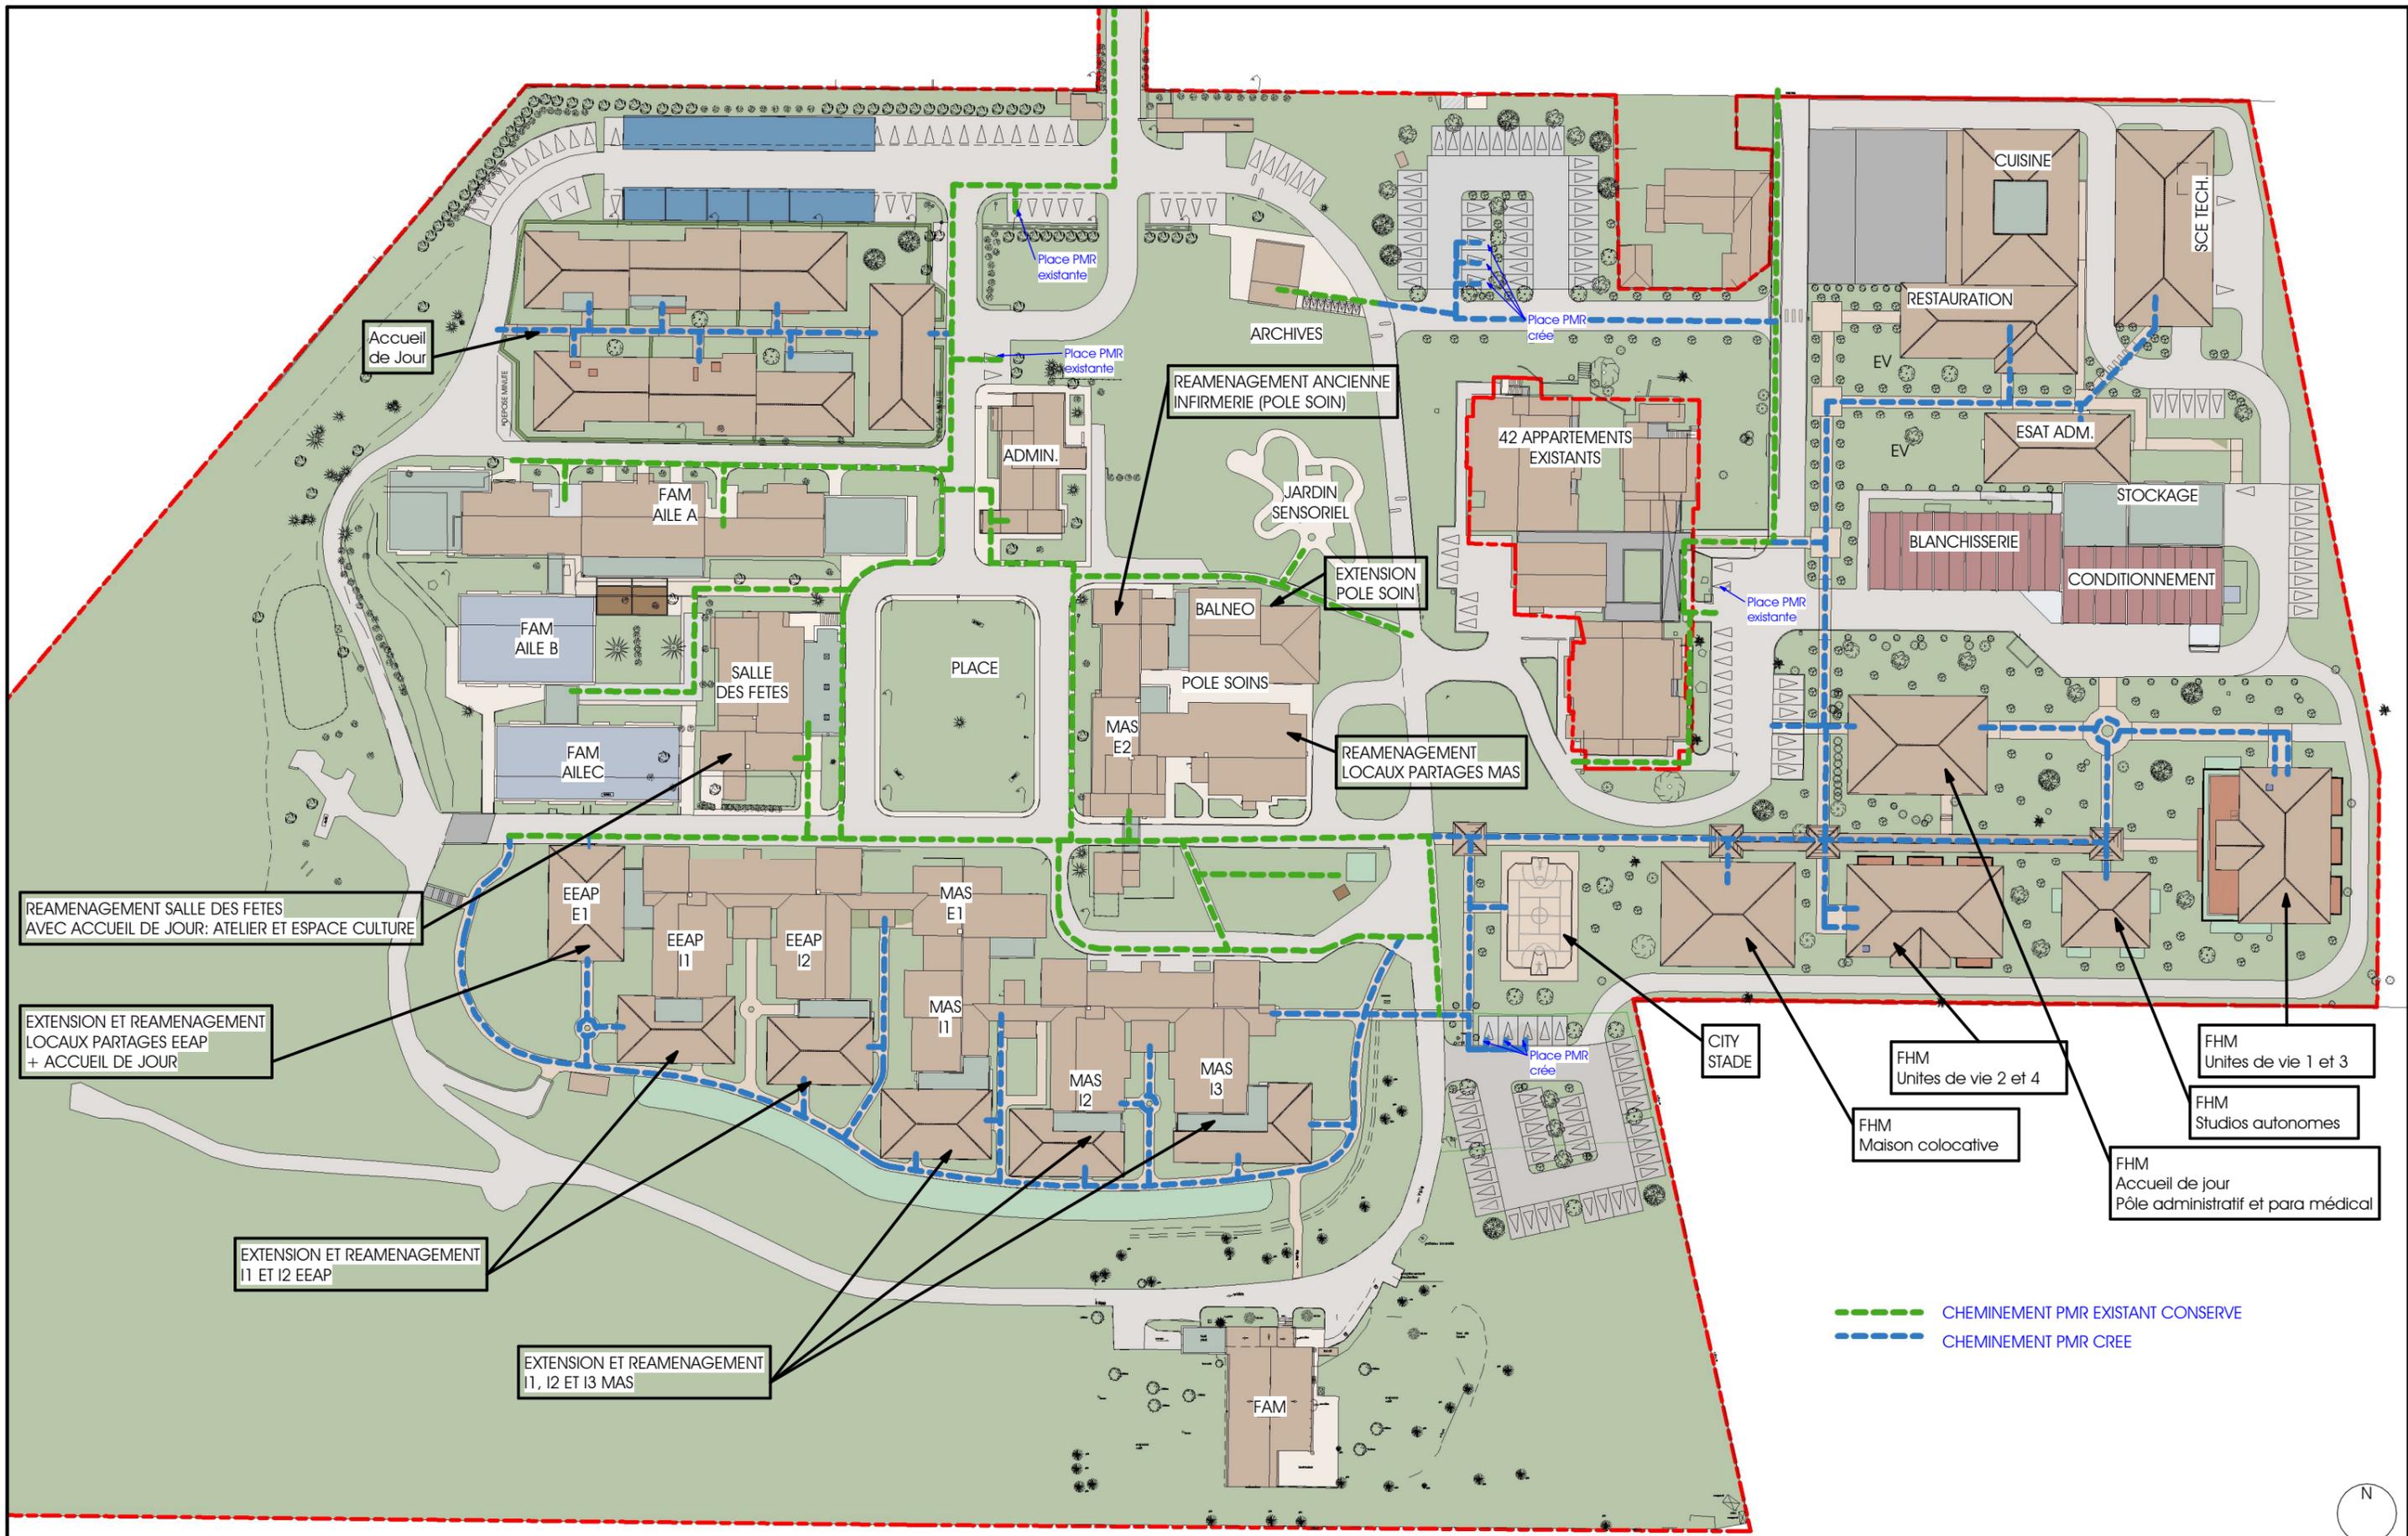


331 CORNICHE ARCHITECTES
 V. d'ORTOLI & P. PUVIEUX
 331 PROMENADE DE LA CORNICHE - 13007 MARSEILLE
 04 96 20 31 10 www.331-corniche-architectes.com

Pôle d'établissements médico-sociaux "Envol & Garrigue"
 La Plaine Notre Dame - Avenue Jean Louis Calderon - 13700 MARGNANE
 Références cadastrales : AY12, AY22, AY25
 Maître d'Ouvrage : **ARI**
 26 Rue Saint Sébastien - 13006 MARSEILLE

PROJET - Plan de masse
 Demande de Permis de Construire PC39
 Phase : PC

PC 39
01
 Echelle : 1 : 1000
 Date : 18/07/2023

Le cabinet 331 CORNICHE ARCHITECTES conserve l'entière propriété intellectuelle et artistique de ses plans, études, avant-projets, maquettes ainsi que l'exclusivité de ses droits de reproduction et de présentation. Toute reproduction ou utilisation des documents sans accord préalable est interdite.