

COMMUNAUTÉ DE COMMUNES DU GOLFE DE SAINT-TROPEZ

PRO

CRÉATION D'UN MUR CHASSE MER
AFIN DE PROTÉGER LA ROUTE
SURPLOMBANT LA PLAGE DE GIGARO

COUPES TYPES PROJET

	Modifications	Phase	Date
0	Première diffusion		12/01/2023
1	Modifications suivant remarques de la CCGST (Mail 2023-05-03)		24/05/2023

Dessin: FVI

Contr: SBE


Appro: SLE

Echelle : Cf. A3

Numéro Affaire : CORCCGST 21-2022

C O R 0 2 1 2 2 P R O C O U P 0 2 1


Référence DWG : C:\CORINTHE\Projets\CCGST\CORCCGST 21-2022 Gigaro Mur chasse mer\2_Mission\7_PRO\Plans\COR-021-22-PRO-PLAN-02-1.dwg

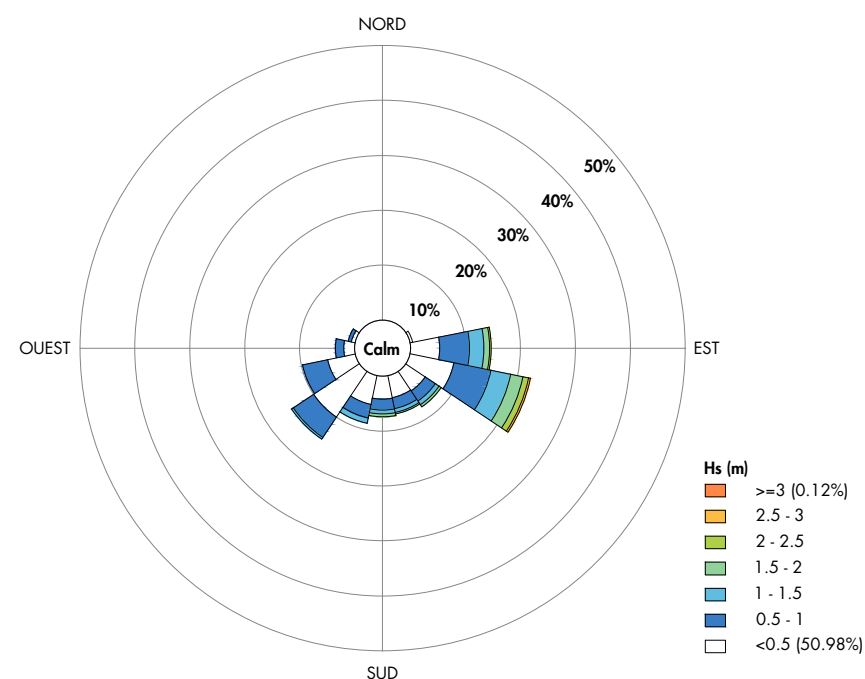


Rose des Houles

Point GIGARO sur la période 1994-2018 (Résolution : 22.5°)

Niveaux d'Eau de Projet

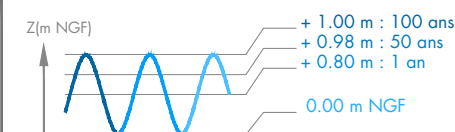

Marée au Port de Cavalaire

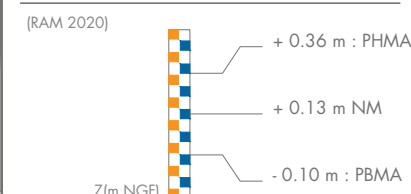

DOCUMENTS DE RÉFÉRENCE :

CORINTHE Ingénierie :


COR-021-22-PRO-PLAN-01 "ÉTAT DES LIEUX EXISTANT"

COR-021-22-PRO-PLAN-02 "VUE EN PLAN PROJET"

COUPE TYPE 1

PROJET

Ech : 1/40^{ème}

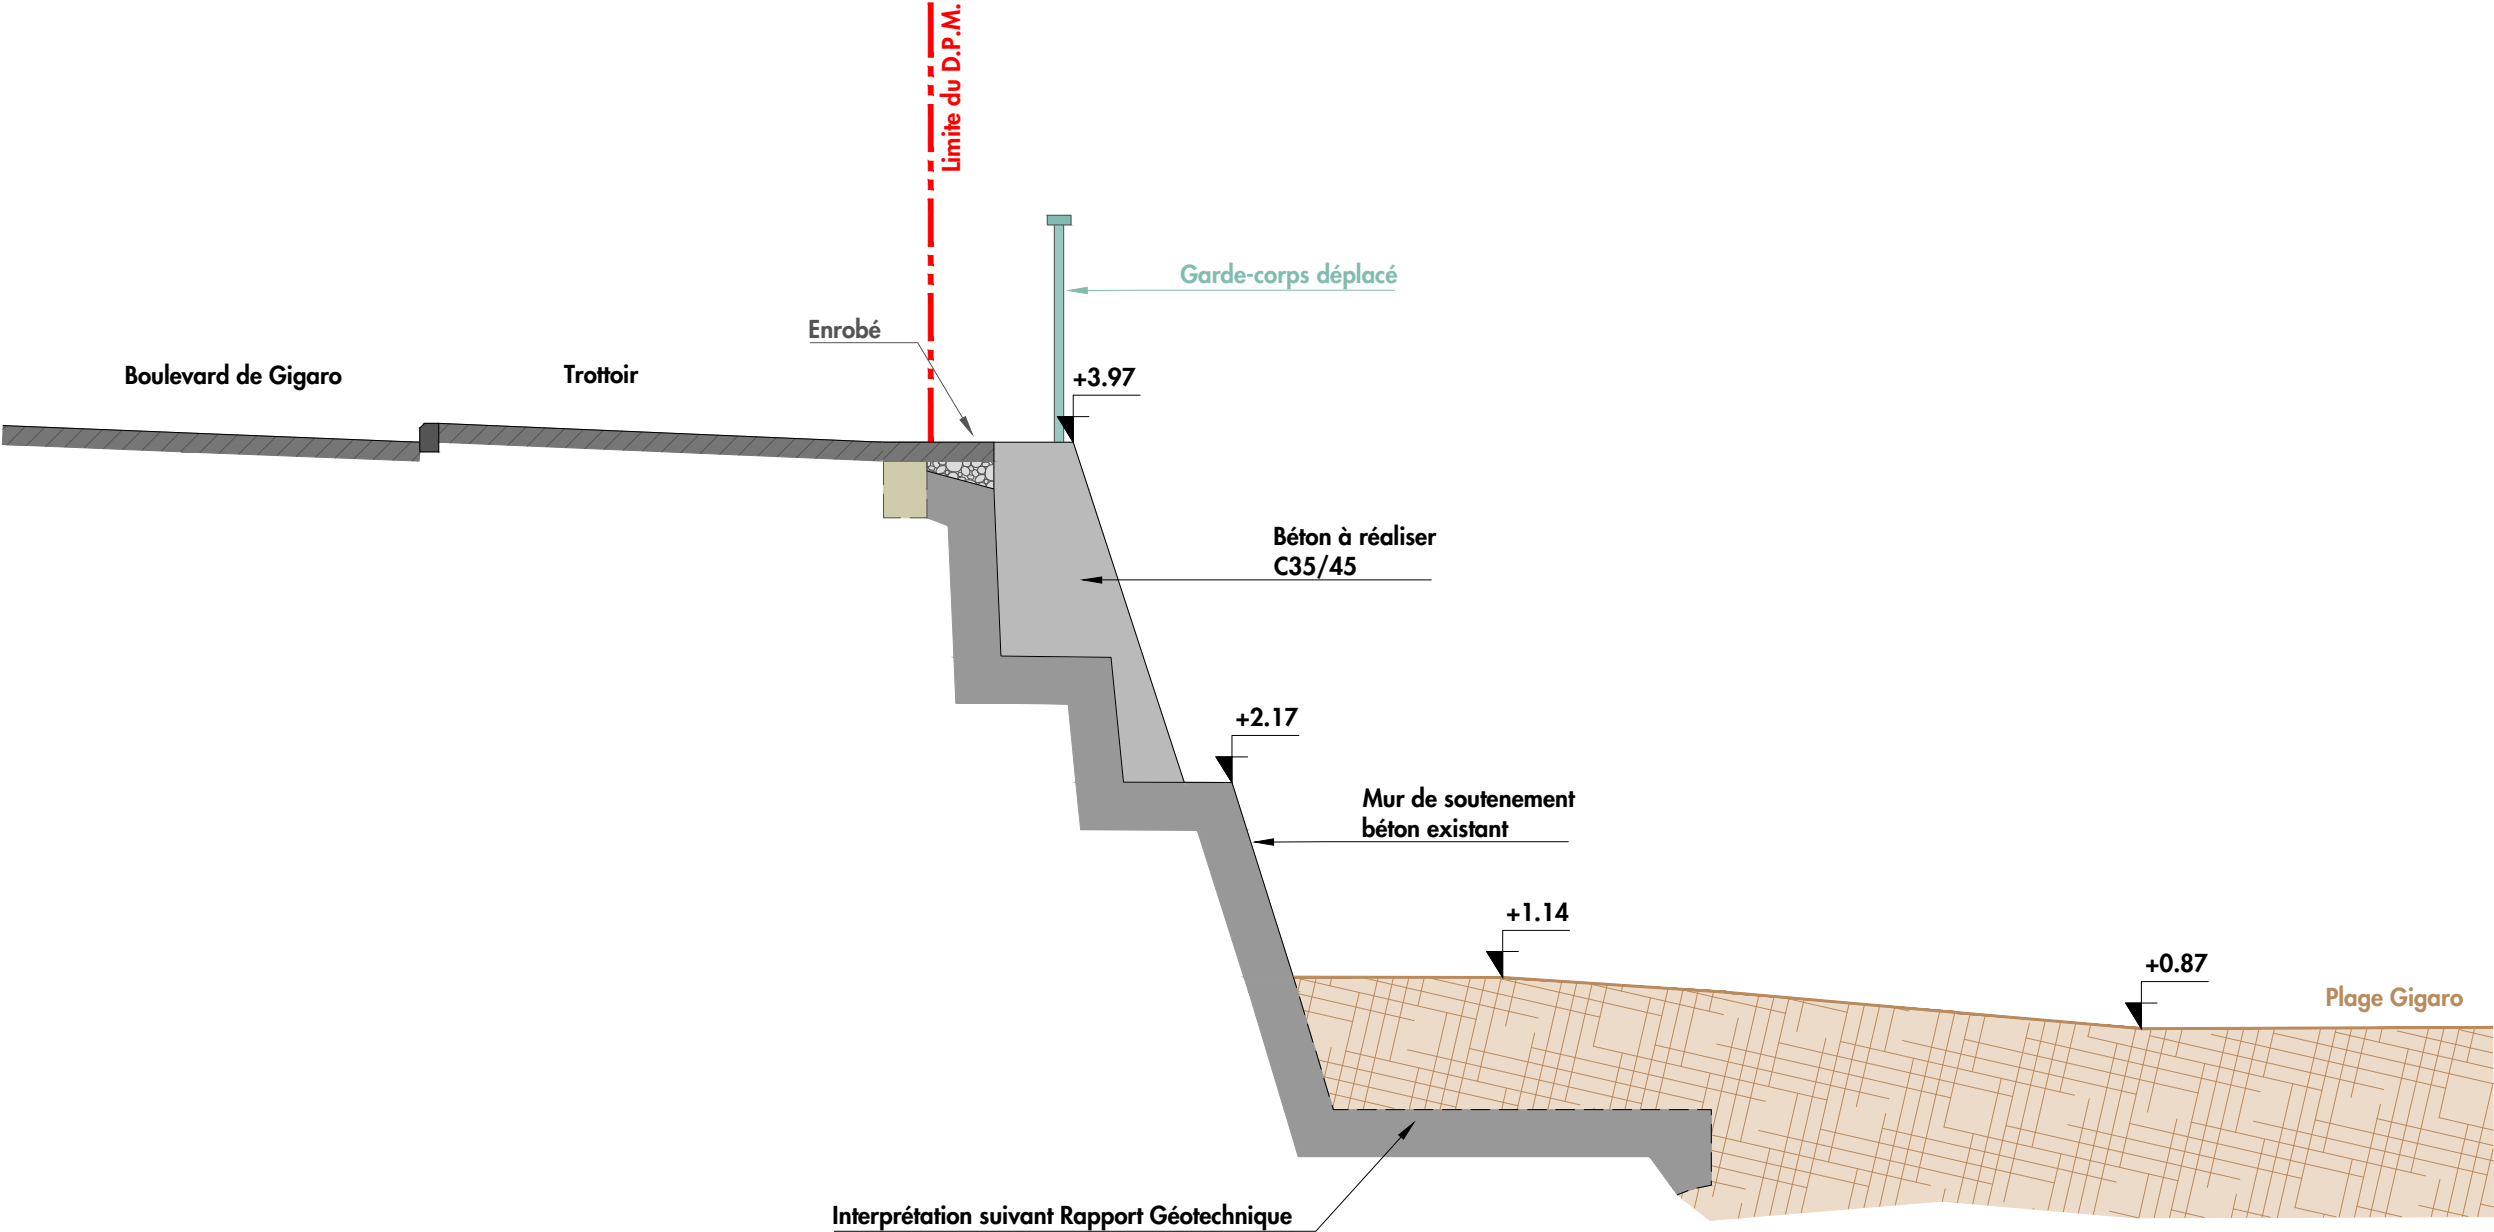


NOTA :

Les plans sont donnés à titre indicatif, en aucun cas de documents d'exécution.

Système de coordonnées :Rattaché au Lambert 93

Système de nivellement :Rattaché au NGF - IGN 69

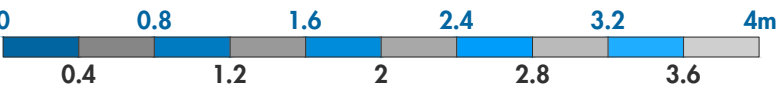

COMMUNAUTÉ DE COMMUNES
DU GOLFE DE SAINT-TROPEZ

CRÉATION D'UN MUR CHASSE MER
AFIN DE PROTÉGER LA ROUTE
SURPLOMBANT LA PLAGE DE GIGARO

COUPES TYPES
PROJET

COR-021-22-PRO-COUP-02-1

Dessin : FVI

Affaire : CORCCGST 21-2022

Contrôle : SBE

Echelle : 1/40

Appro : SLE

Page : 02/15


Ind: 1



COUPE TYPE 2

PROJET

Ech : 1/40^{ème}

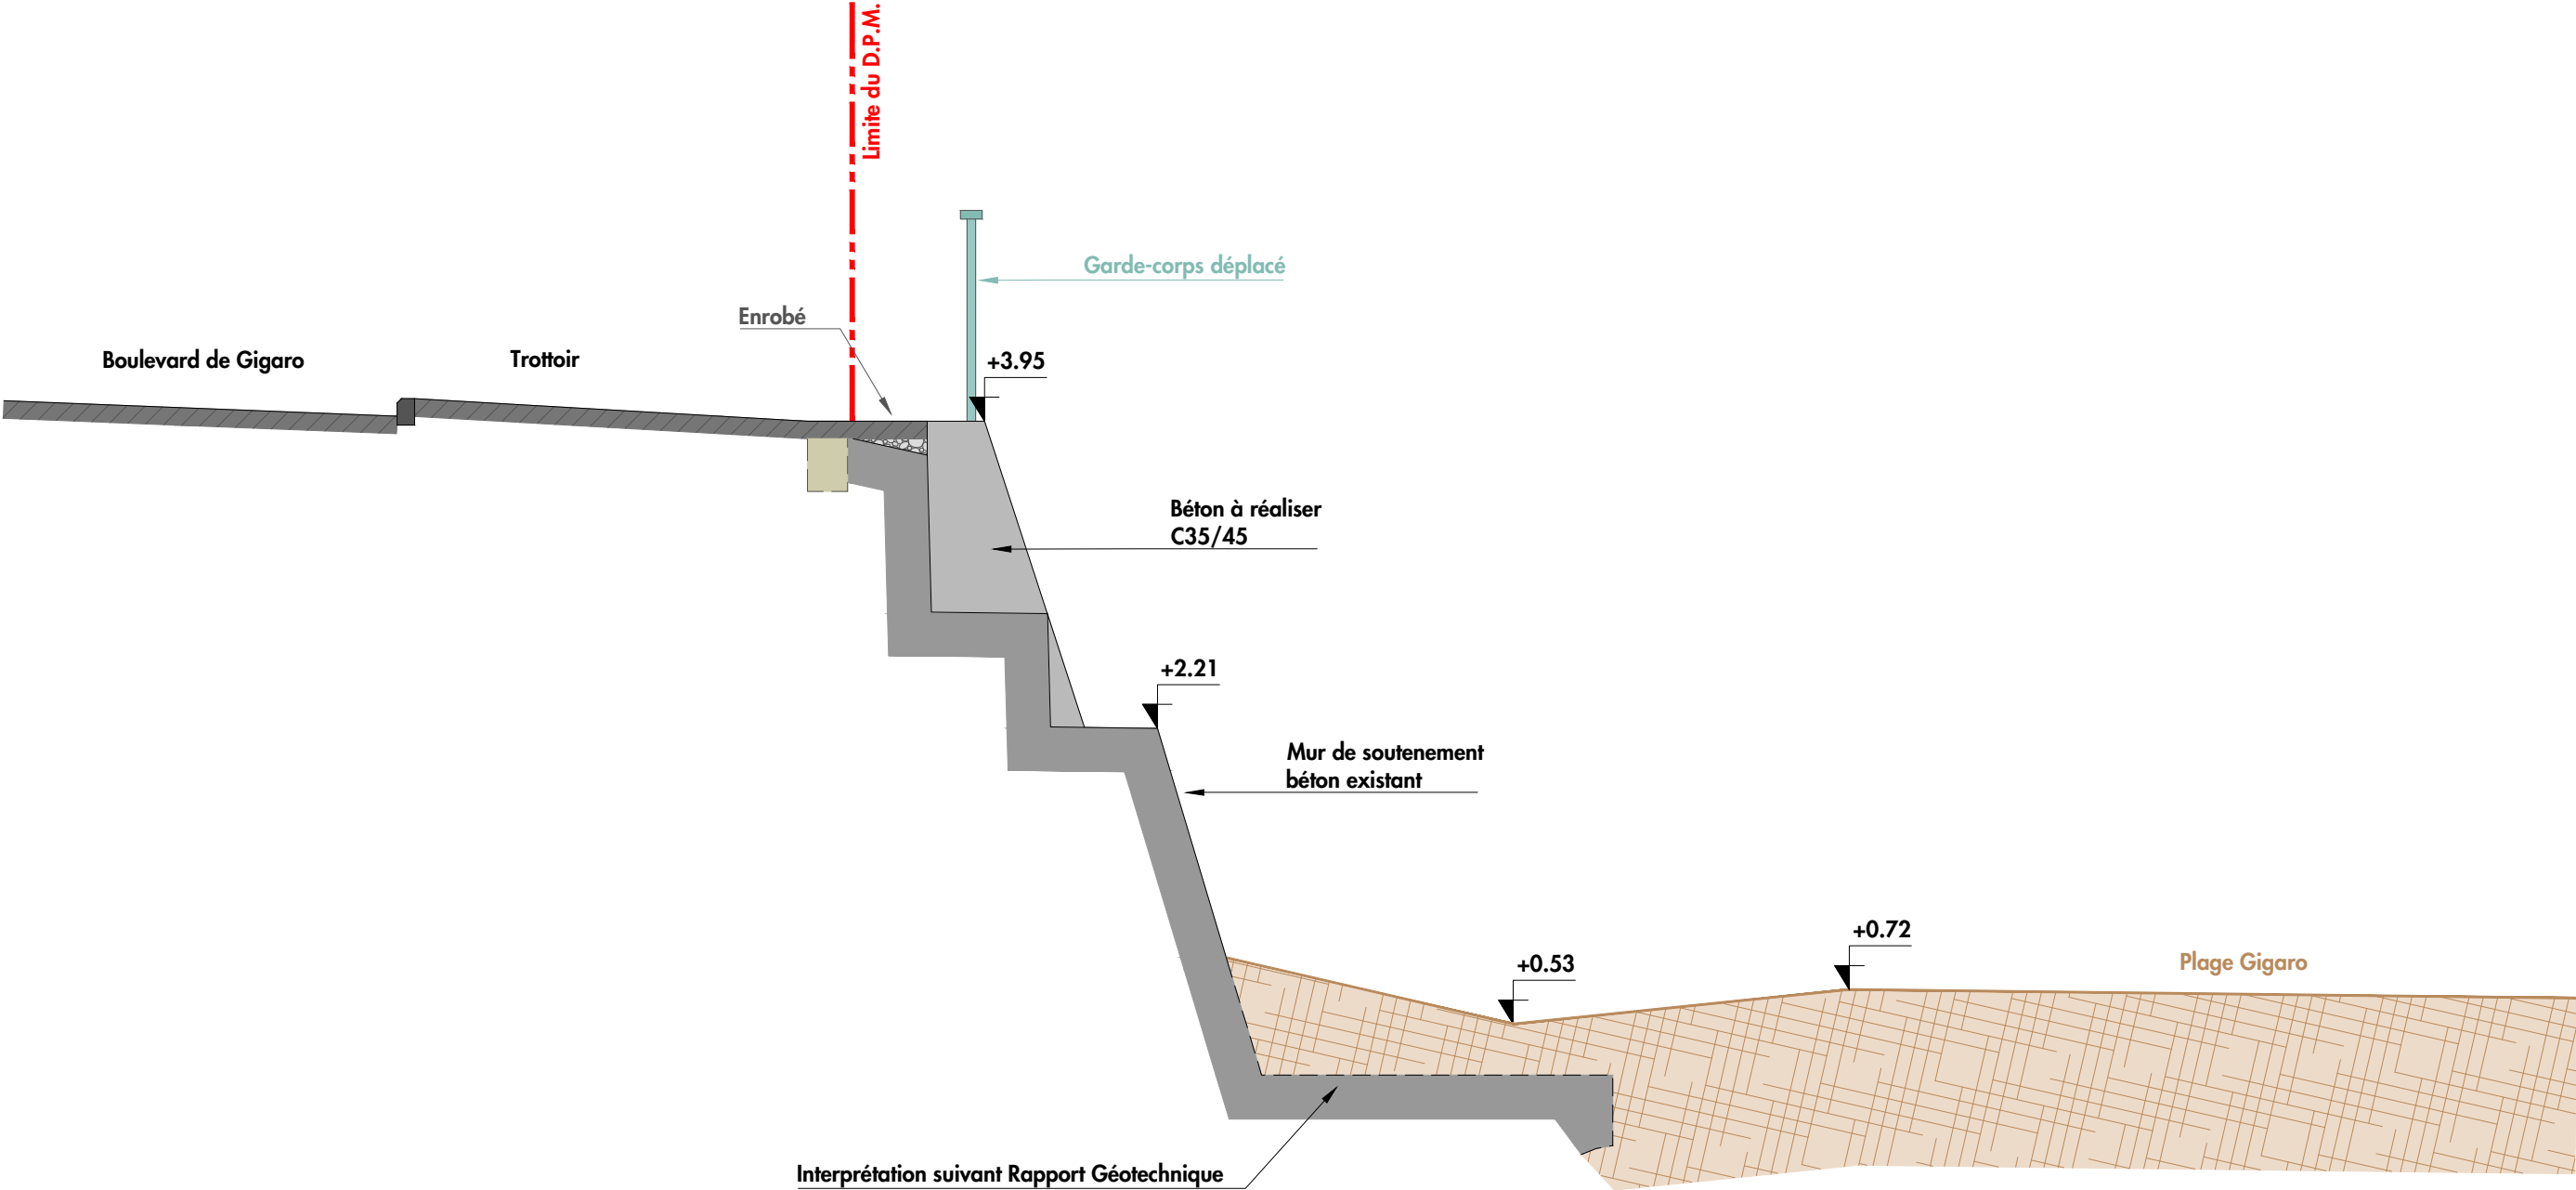


NOTA :

Les plans sont donnés à titre indicatif, en aucun cas de documents d'exécution.

Système de coordonnées :Rattaché au Lambert 93

Système de nivellement :Rattaché au NGF - IGN 69

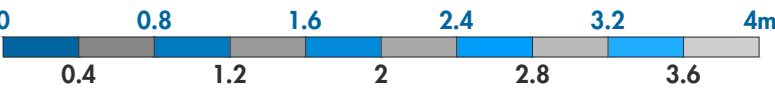

COMMUNAUTÉ DE COMMUNES
DU GOLFE DE SAINT-TROPEZ

CRÉATION D'UN MUR CHASSE MER
AFIN DE PROTÉGER LA ROUTE
SURPLOMBANT LA PLAGE DE GIGARO

COUPES TYPES
PROJET

COR-021-22-PRO-COUP-02-1

Dessin : FVI

Affaire : CORCCGST 21-2022

Contrôle : SBE

Echelle : 1/40

Appro : SLE

Page : 03/15


Ind: 1



COUPE TYPE 3

PROJET

Ech : 1/25^{ème}

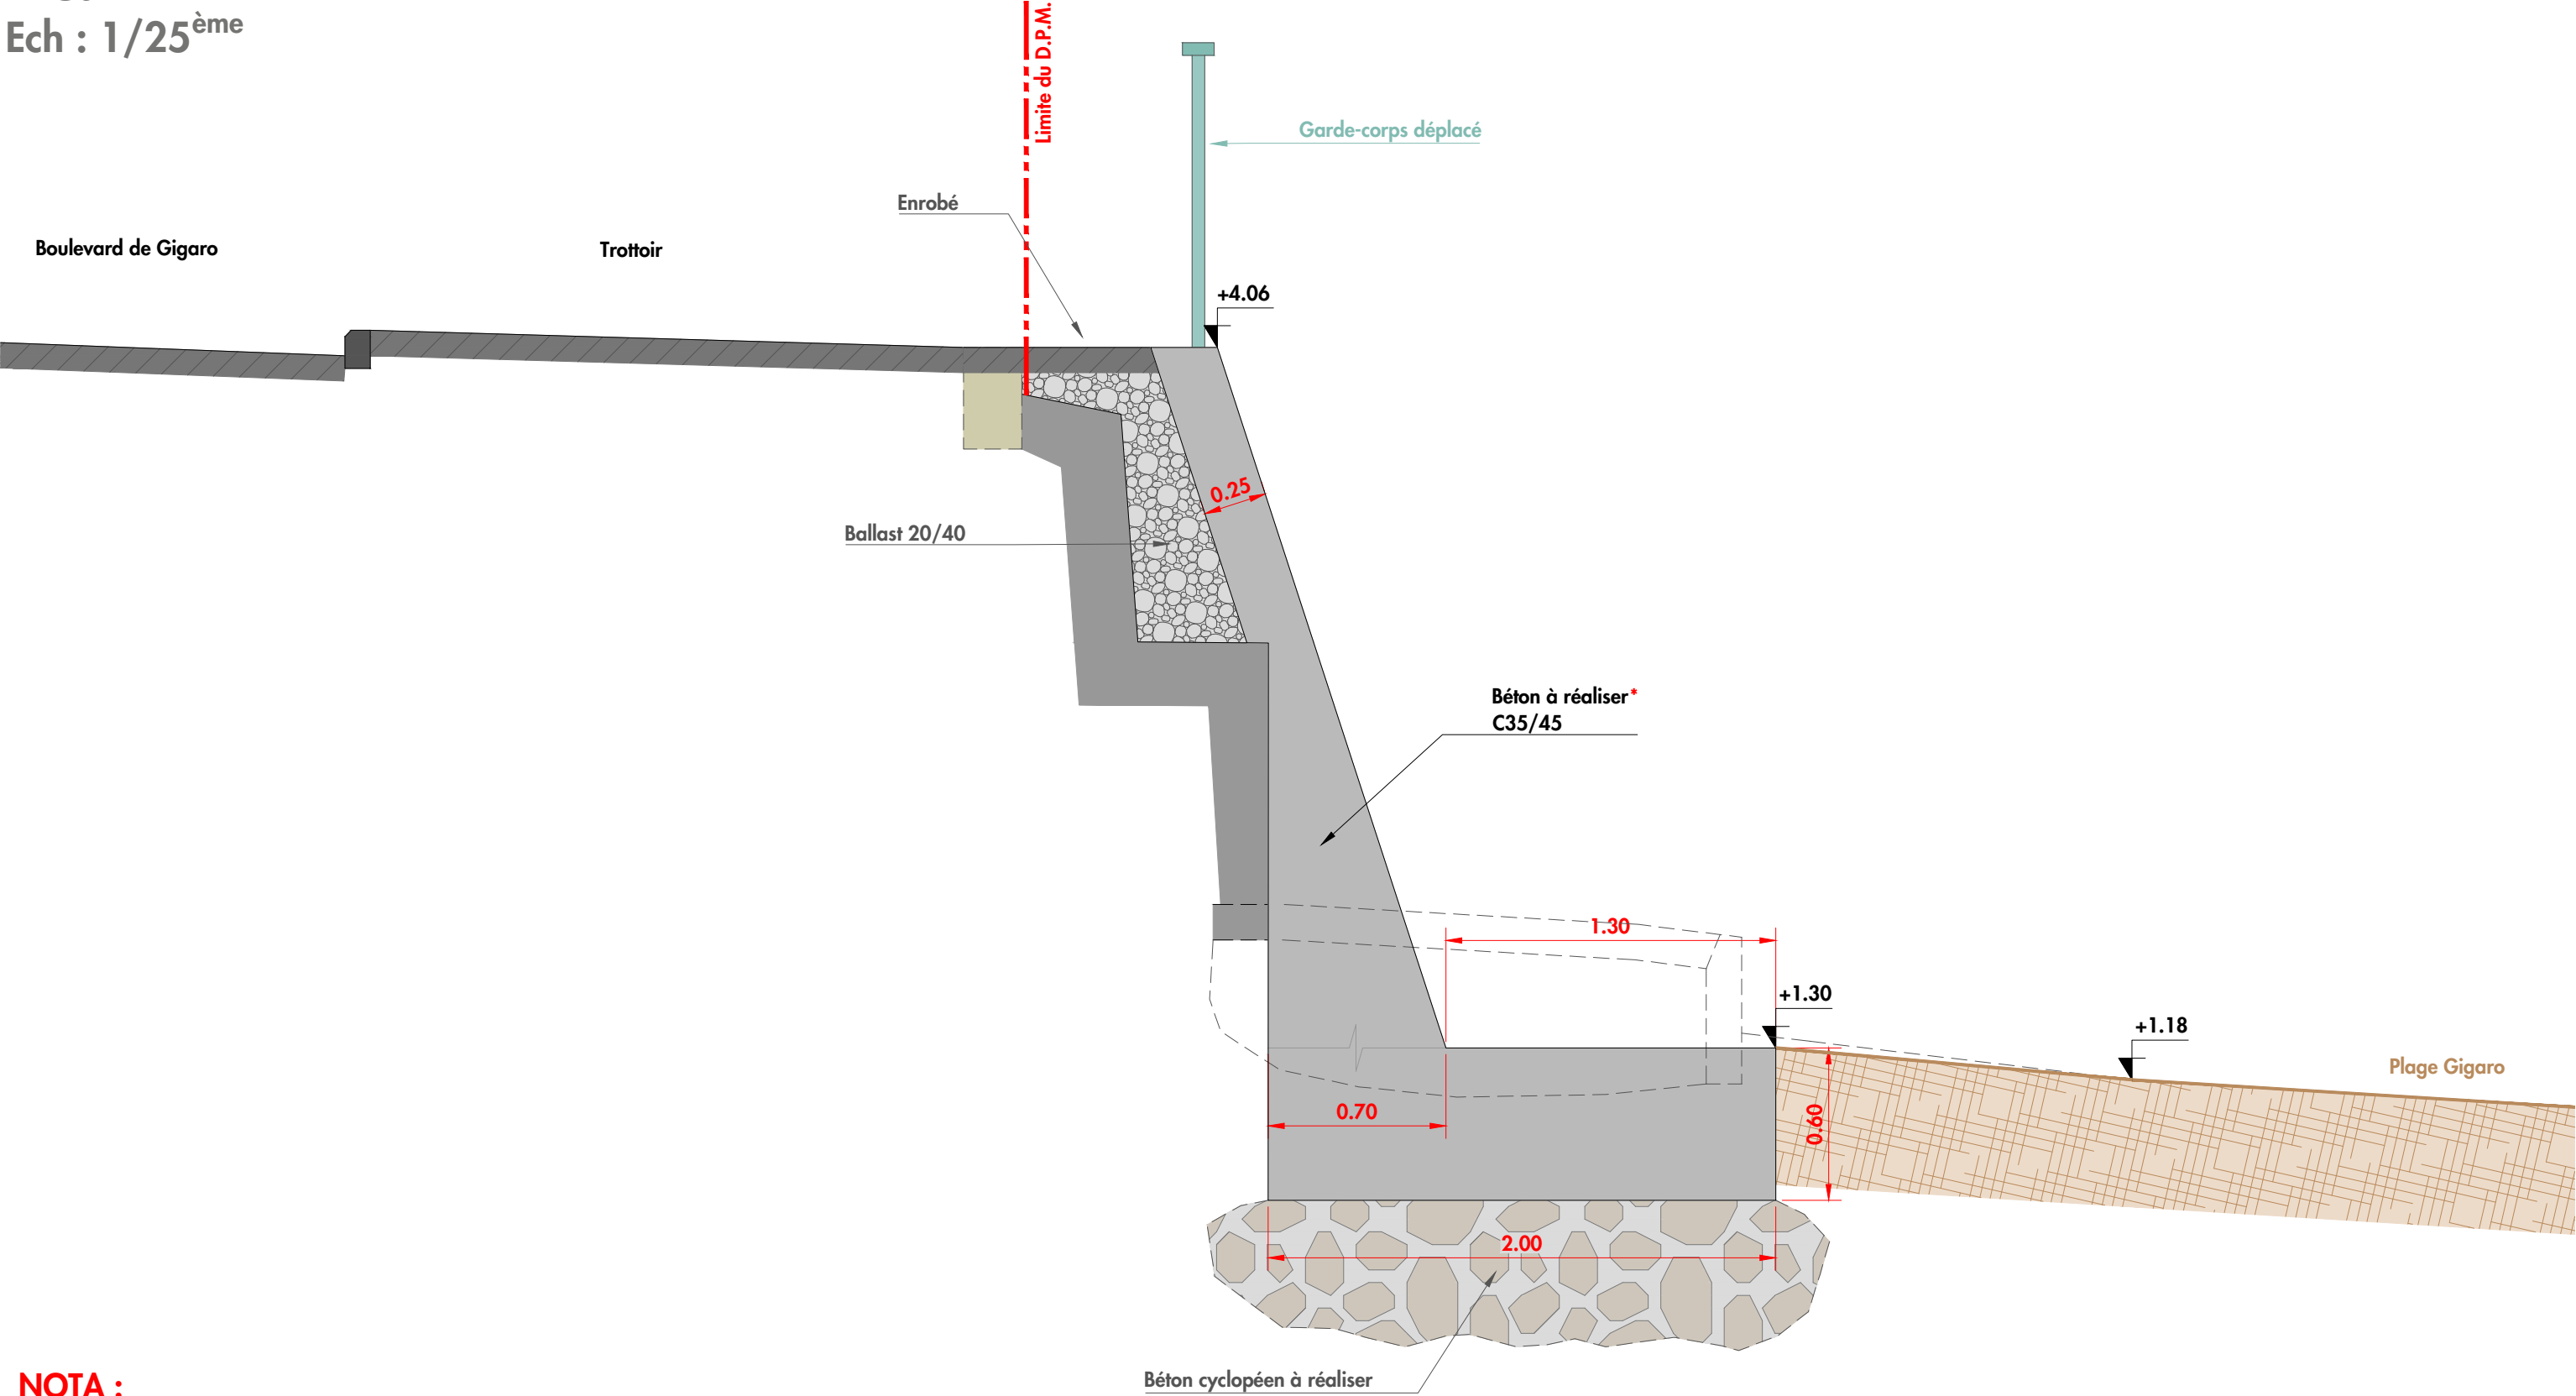


NOTA :

Les plans sont donnés à titre indicatif, en aucun cas de documents d'exécution.

* Voir page 14 pour le principe de ferrailage.

Système de coordonnées :Rattaché au Lambert 93

Système de nivellement :Rattaché au NGF - IGN 69

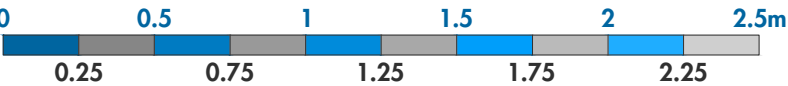

COMMUNAUTÉ DE COMMUNES
DU GOLFE DE SAINT-TROPEZ

CRÉATION D'UN MUR CHASSE MER
AFIN DE PROTÉGER LA ROUTE
SURPLOMBANT LA PLAGE DE GIGARO

COUPES TYPES
PROJET

COR-021-22-PRO-COUP-02-1

Dessin : FVI

Affaire : CORCCGST 21-2022

Contrôle : SBE

Echelle : 1/25

Appro : SLE

Page : 04/15


Ind: 1



COUPE TYPE 4

PROJET


Ech : 1/25^{ème}

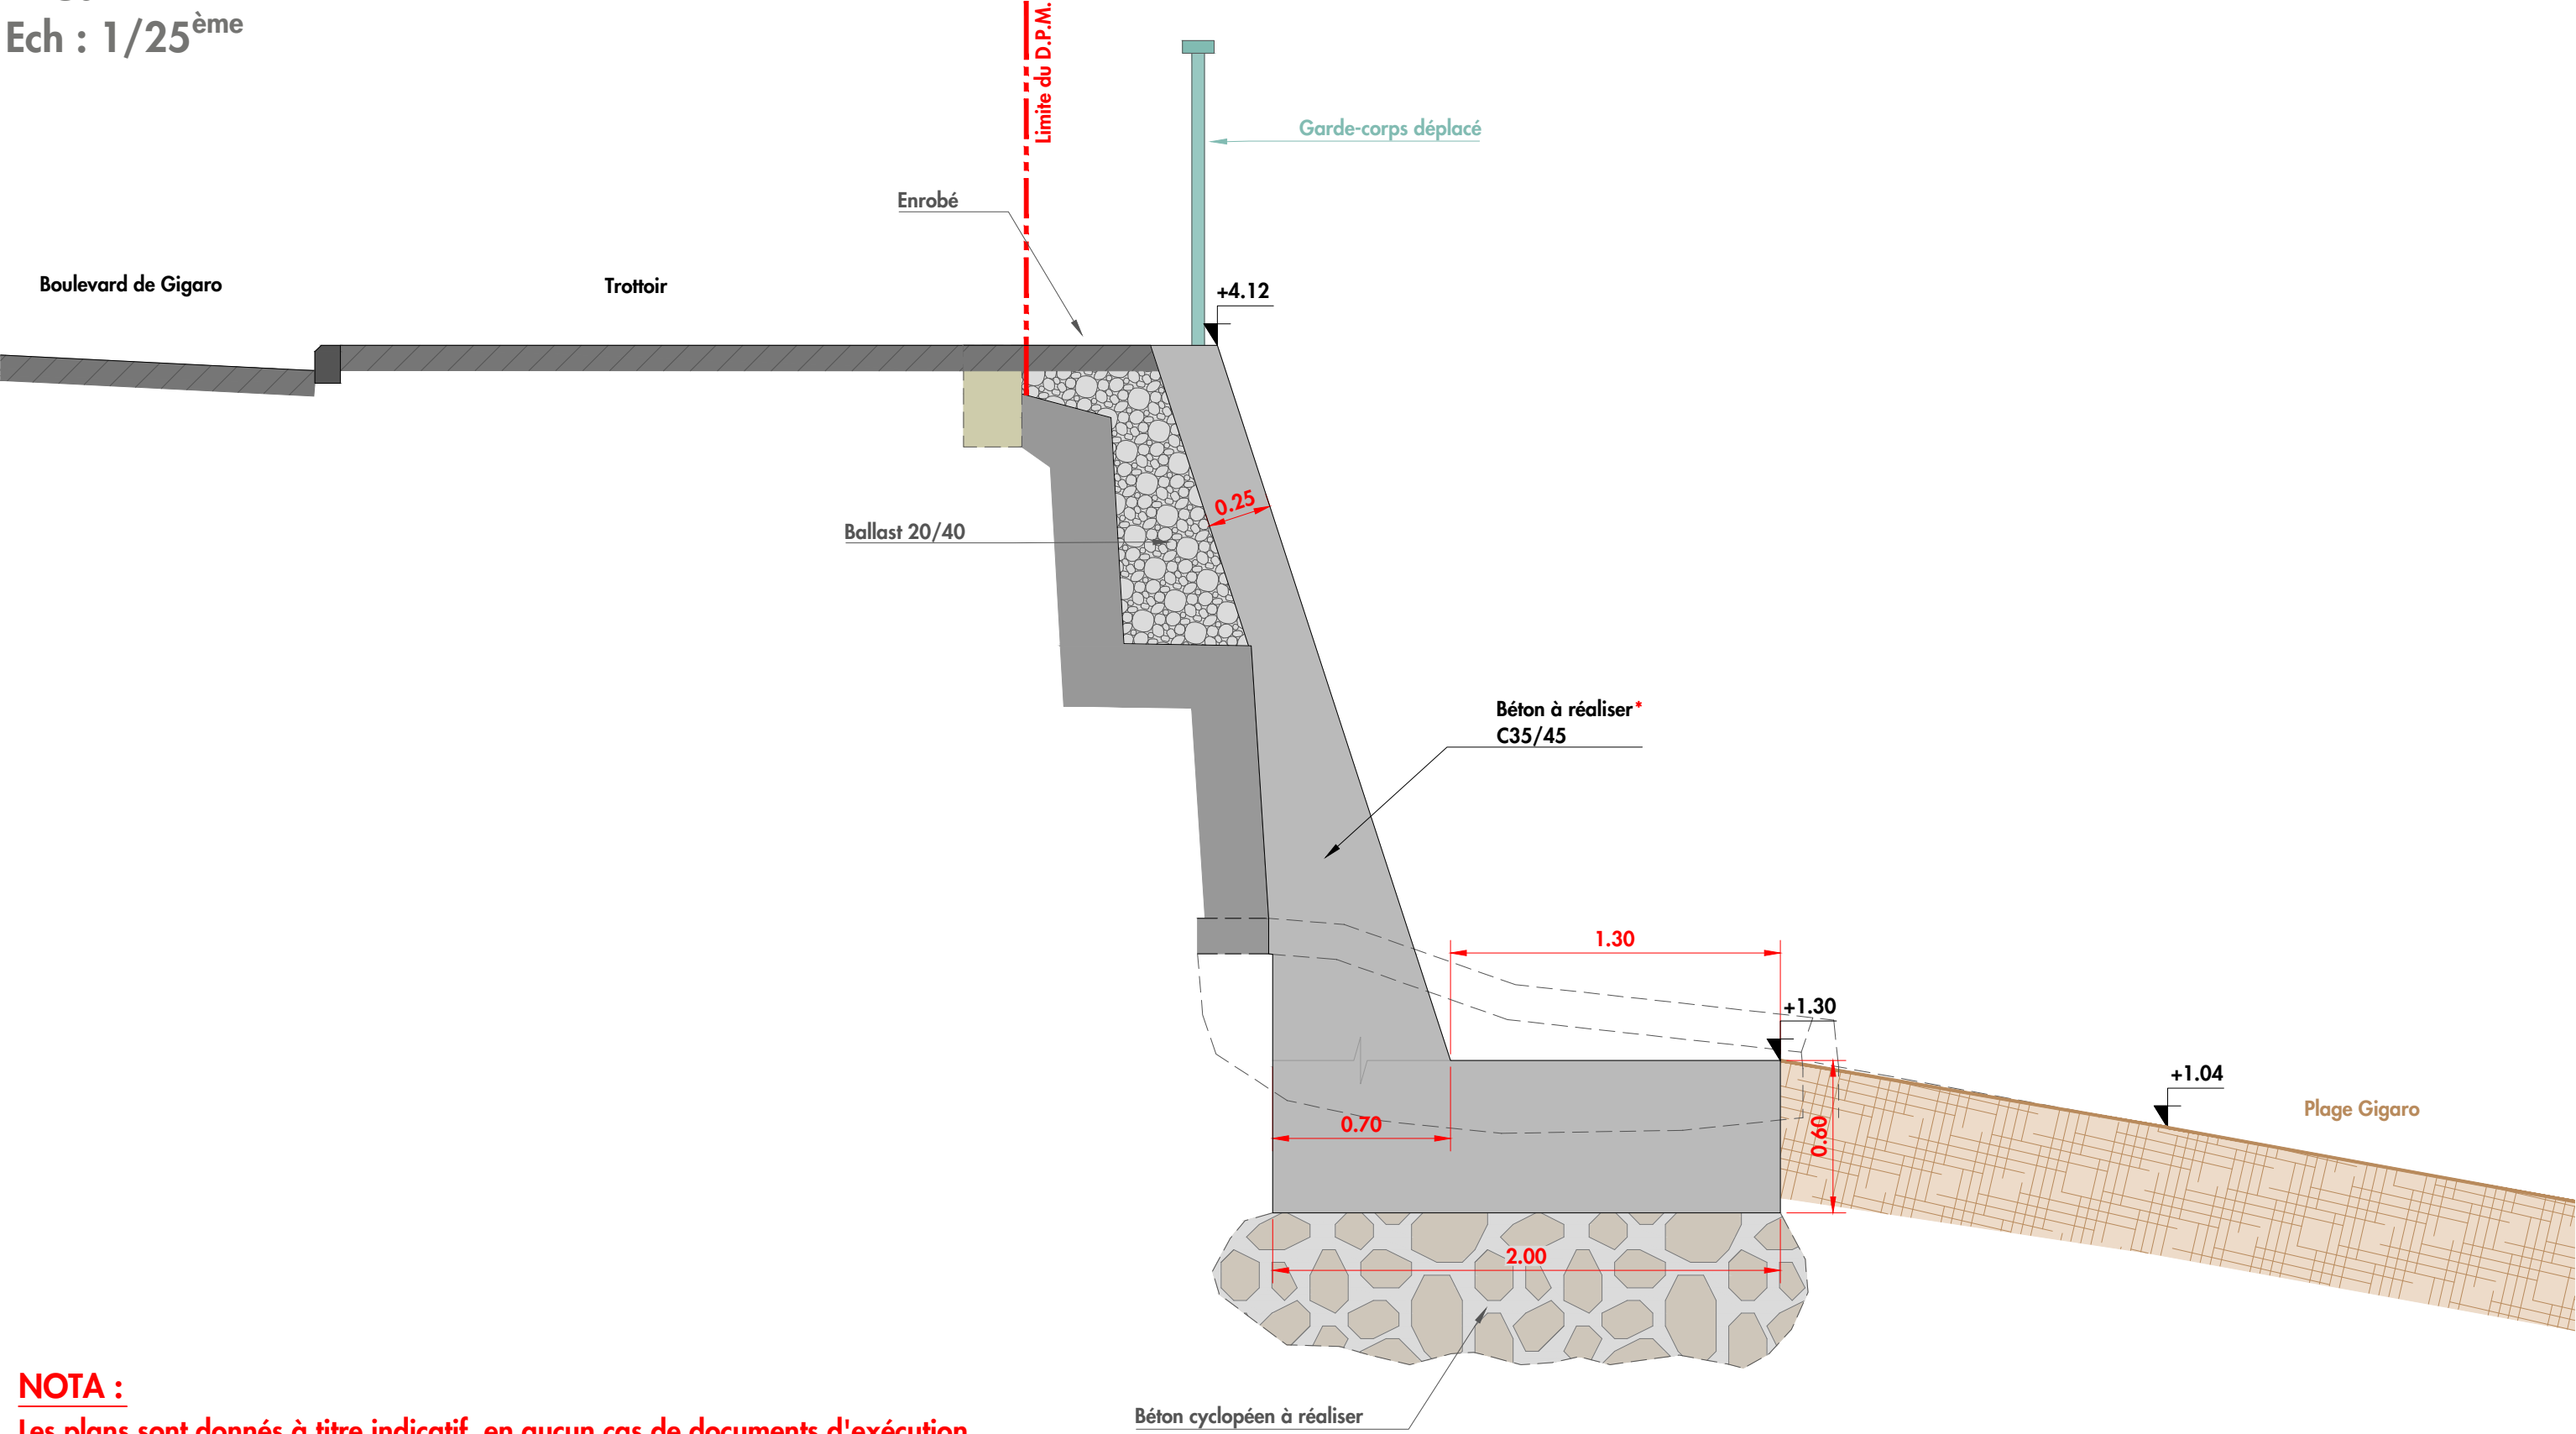

NOTA :

Les plans sont donnés à titre indicatif, en aucun cas de documents d'exécution.

* Voir page 14 pour le principe de ferrailage.

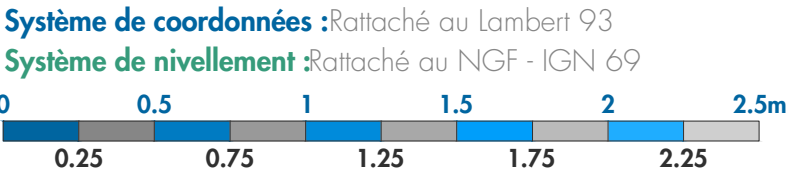

COMMUNAUTÉ DE COMMUNES
DU GOLFE DE SAINT-TROPEZ

CRÉATION D'UN MUR CHASSE MER
AFIN DE PROTÉGER LA ROUTE
SURPLOMBANT LA PLAGE DE GIGARO

COUPES TYPES
PROJET

COR-021-22-PRO-COUP-02-1


Dessin : FVI	Affaire : CORCCGST 21-2022
Contrôle : SBE	Echelle : 1/25
Appro : SLE	Page : 05/15 Ind: 1



COUPE TYPE 5

PROJET


Ech : 1/25^{ème}

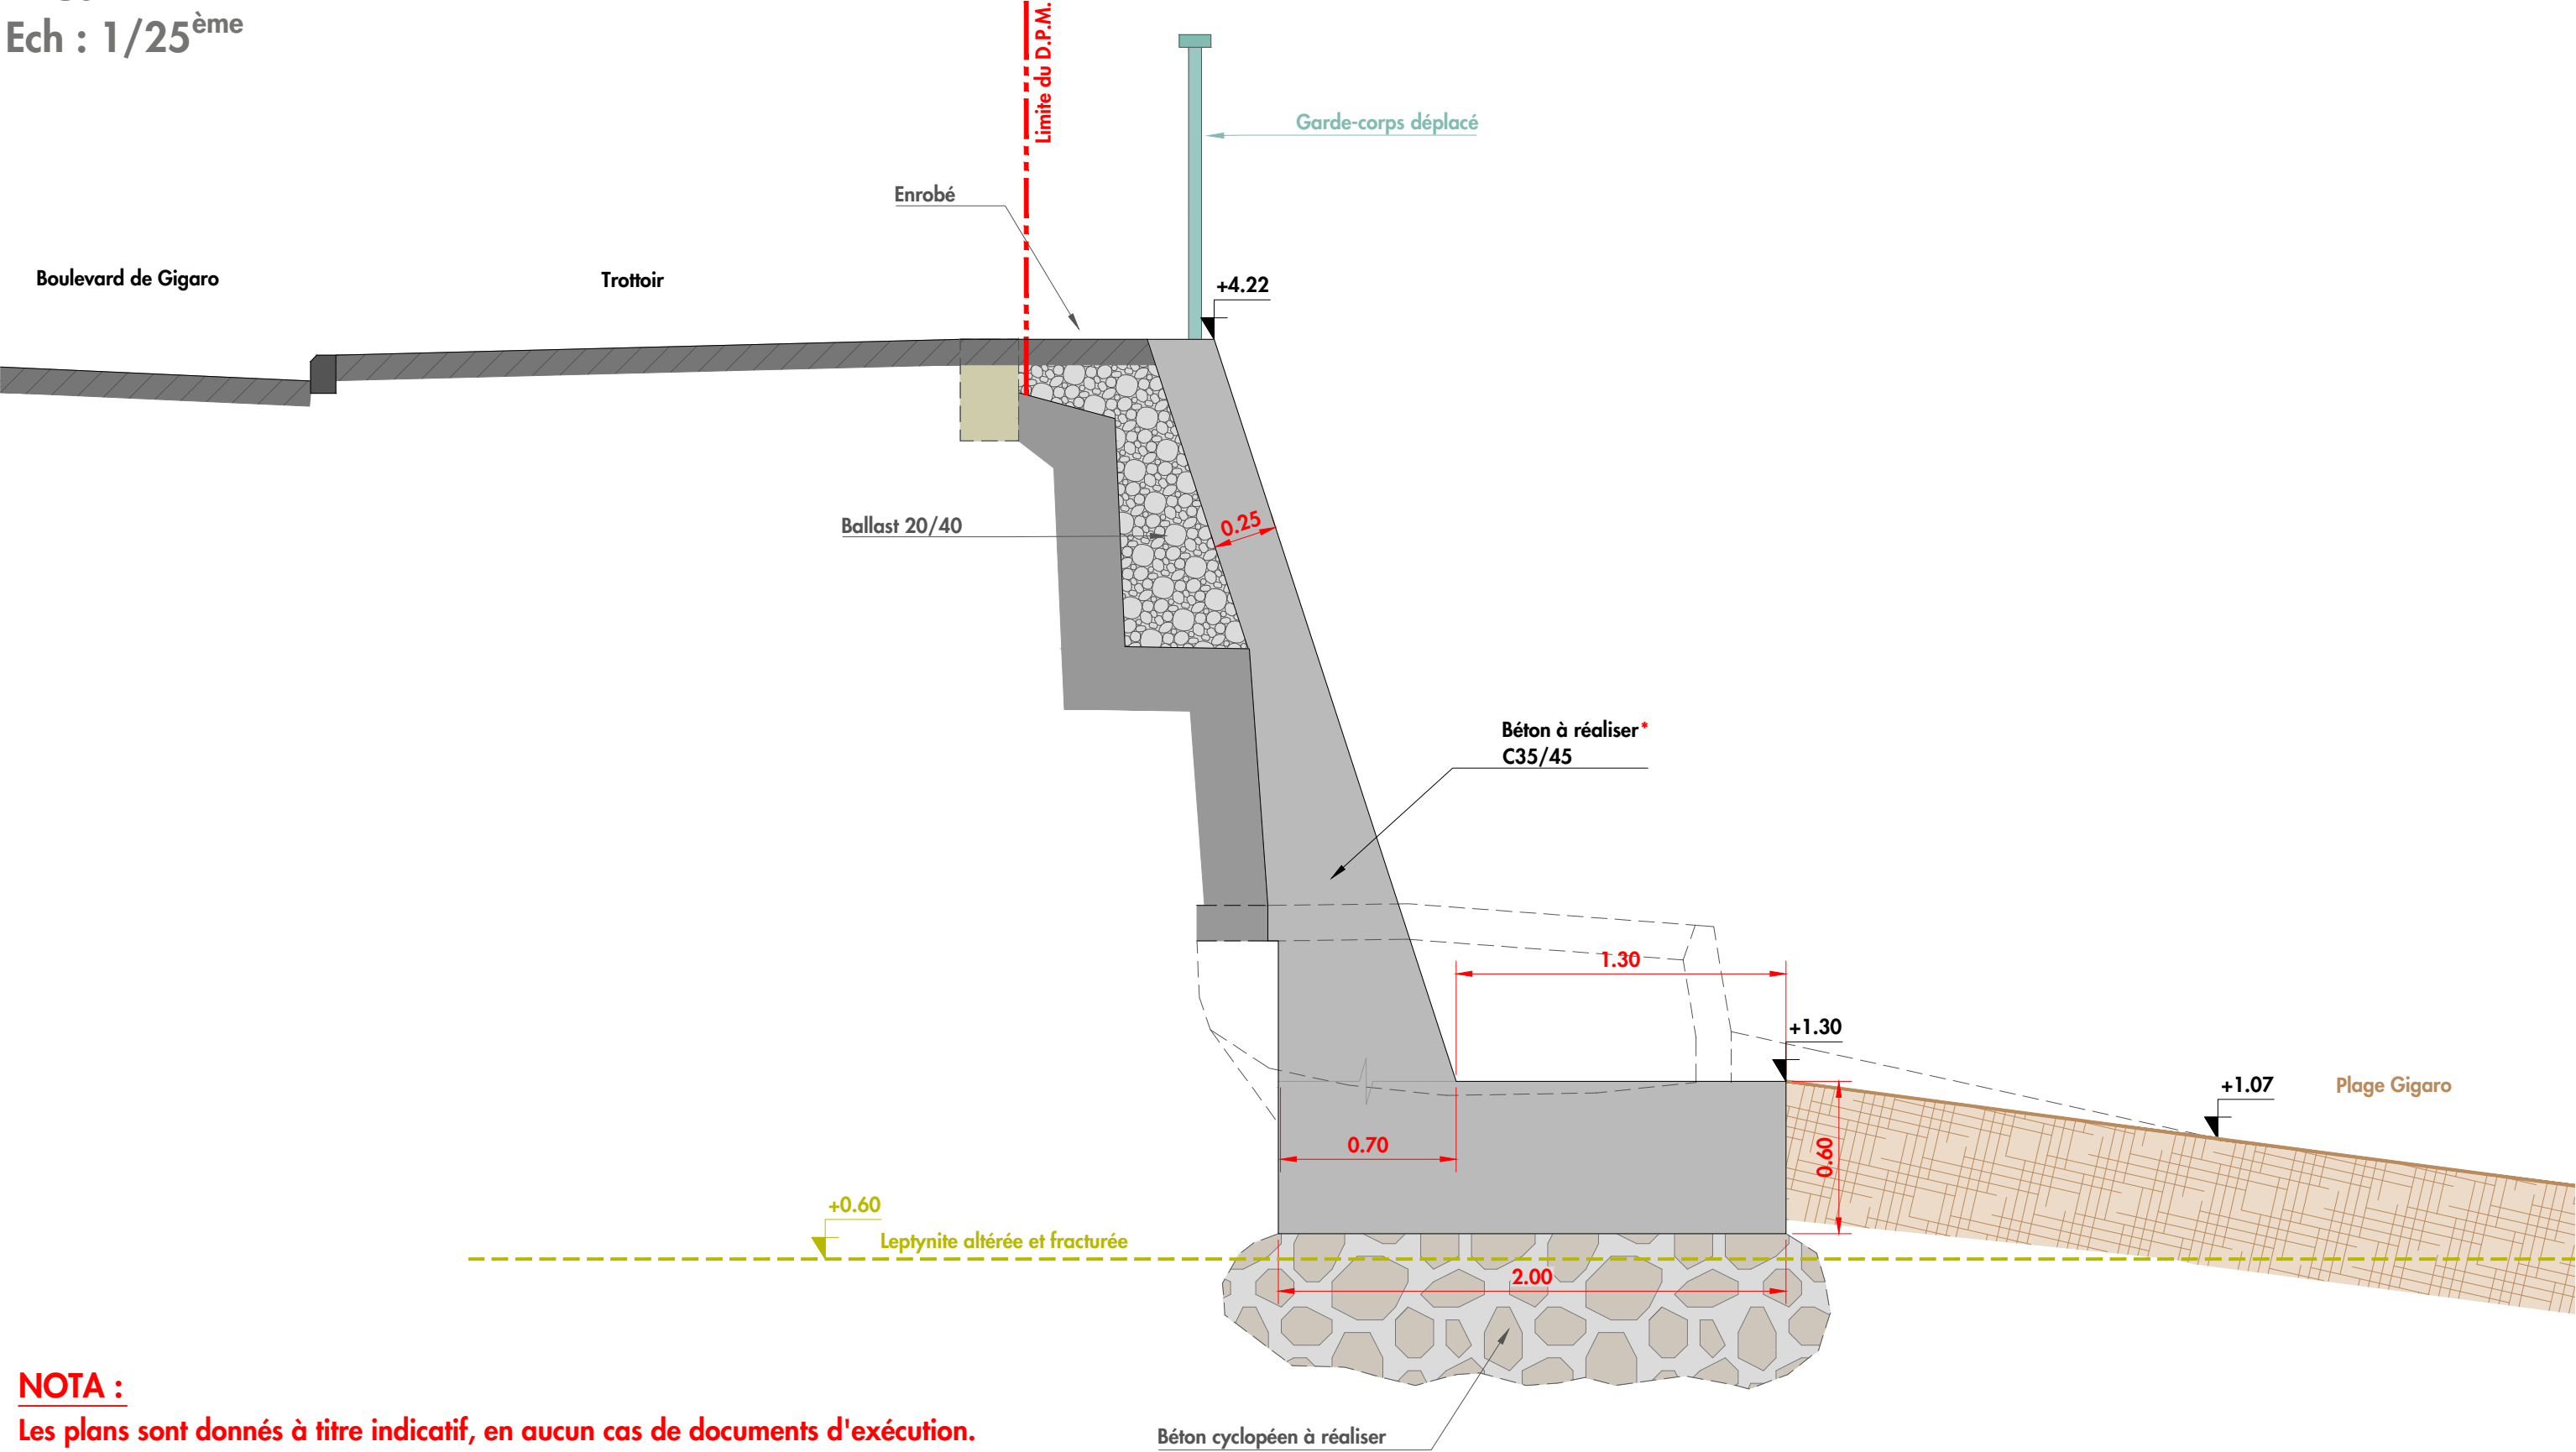

NOTA :

Les plans sont donnés à titre indicatif, en aucun cas de documents d'exécution.

* Voir page 14 pour le principe de ferrailage.

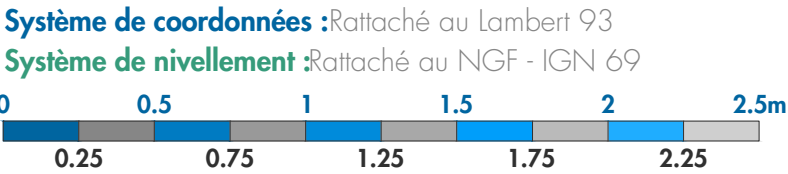

COMMUNAUTÉ DE COMMUNES
DU GOLFE DE SAINT-TROPEZ

CRÉATION D'UN MUR CHASSE MER
AFIN DE PROTÉGER LA ROUTE
SURPLOMBANT LA PLAGE DE GIGARO

COUPES TYPES
PROJET

COR-021-22-PRO-COUP-02-1


Dessin : FVI	Affaire : CORCCGST 21-2022
Contrôle : SBE	Echelle : 1/25
Appro : SLE	Page : 06/15 Ind: 1



COUPE TYPE 6

PROJET

Ech : 1/25^{ème}

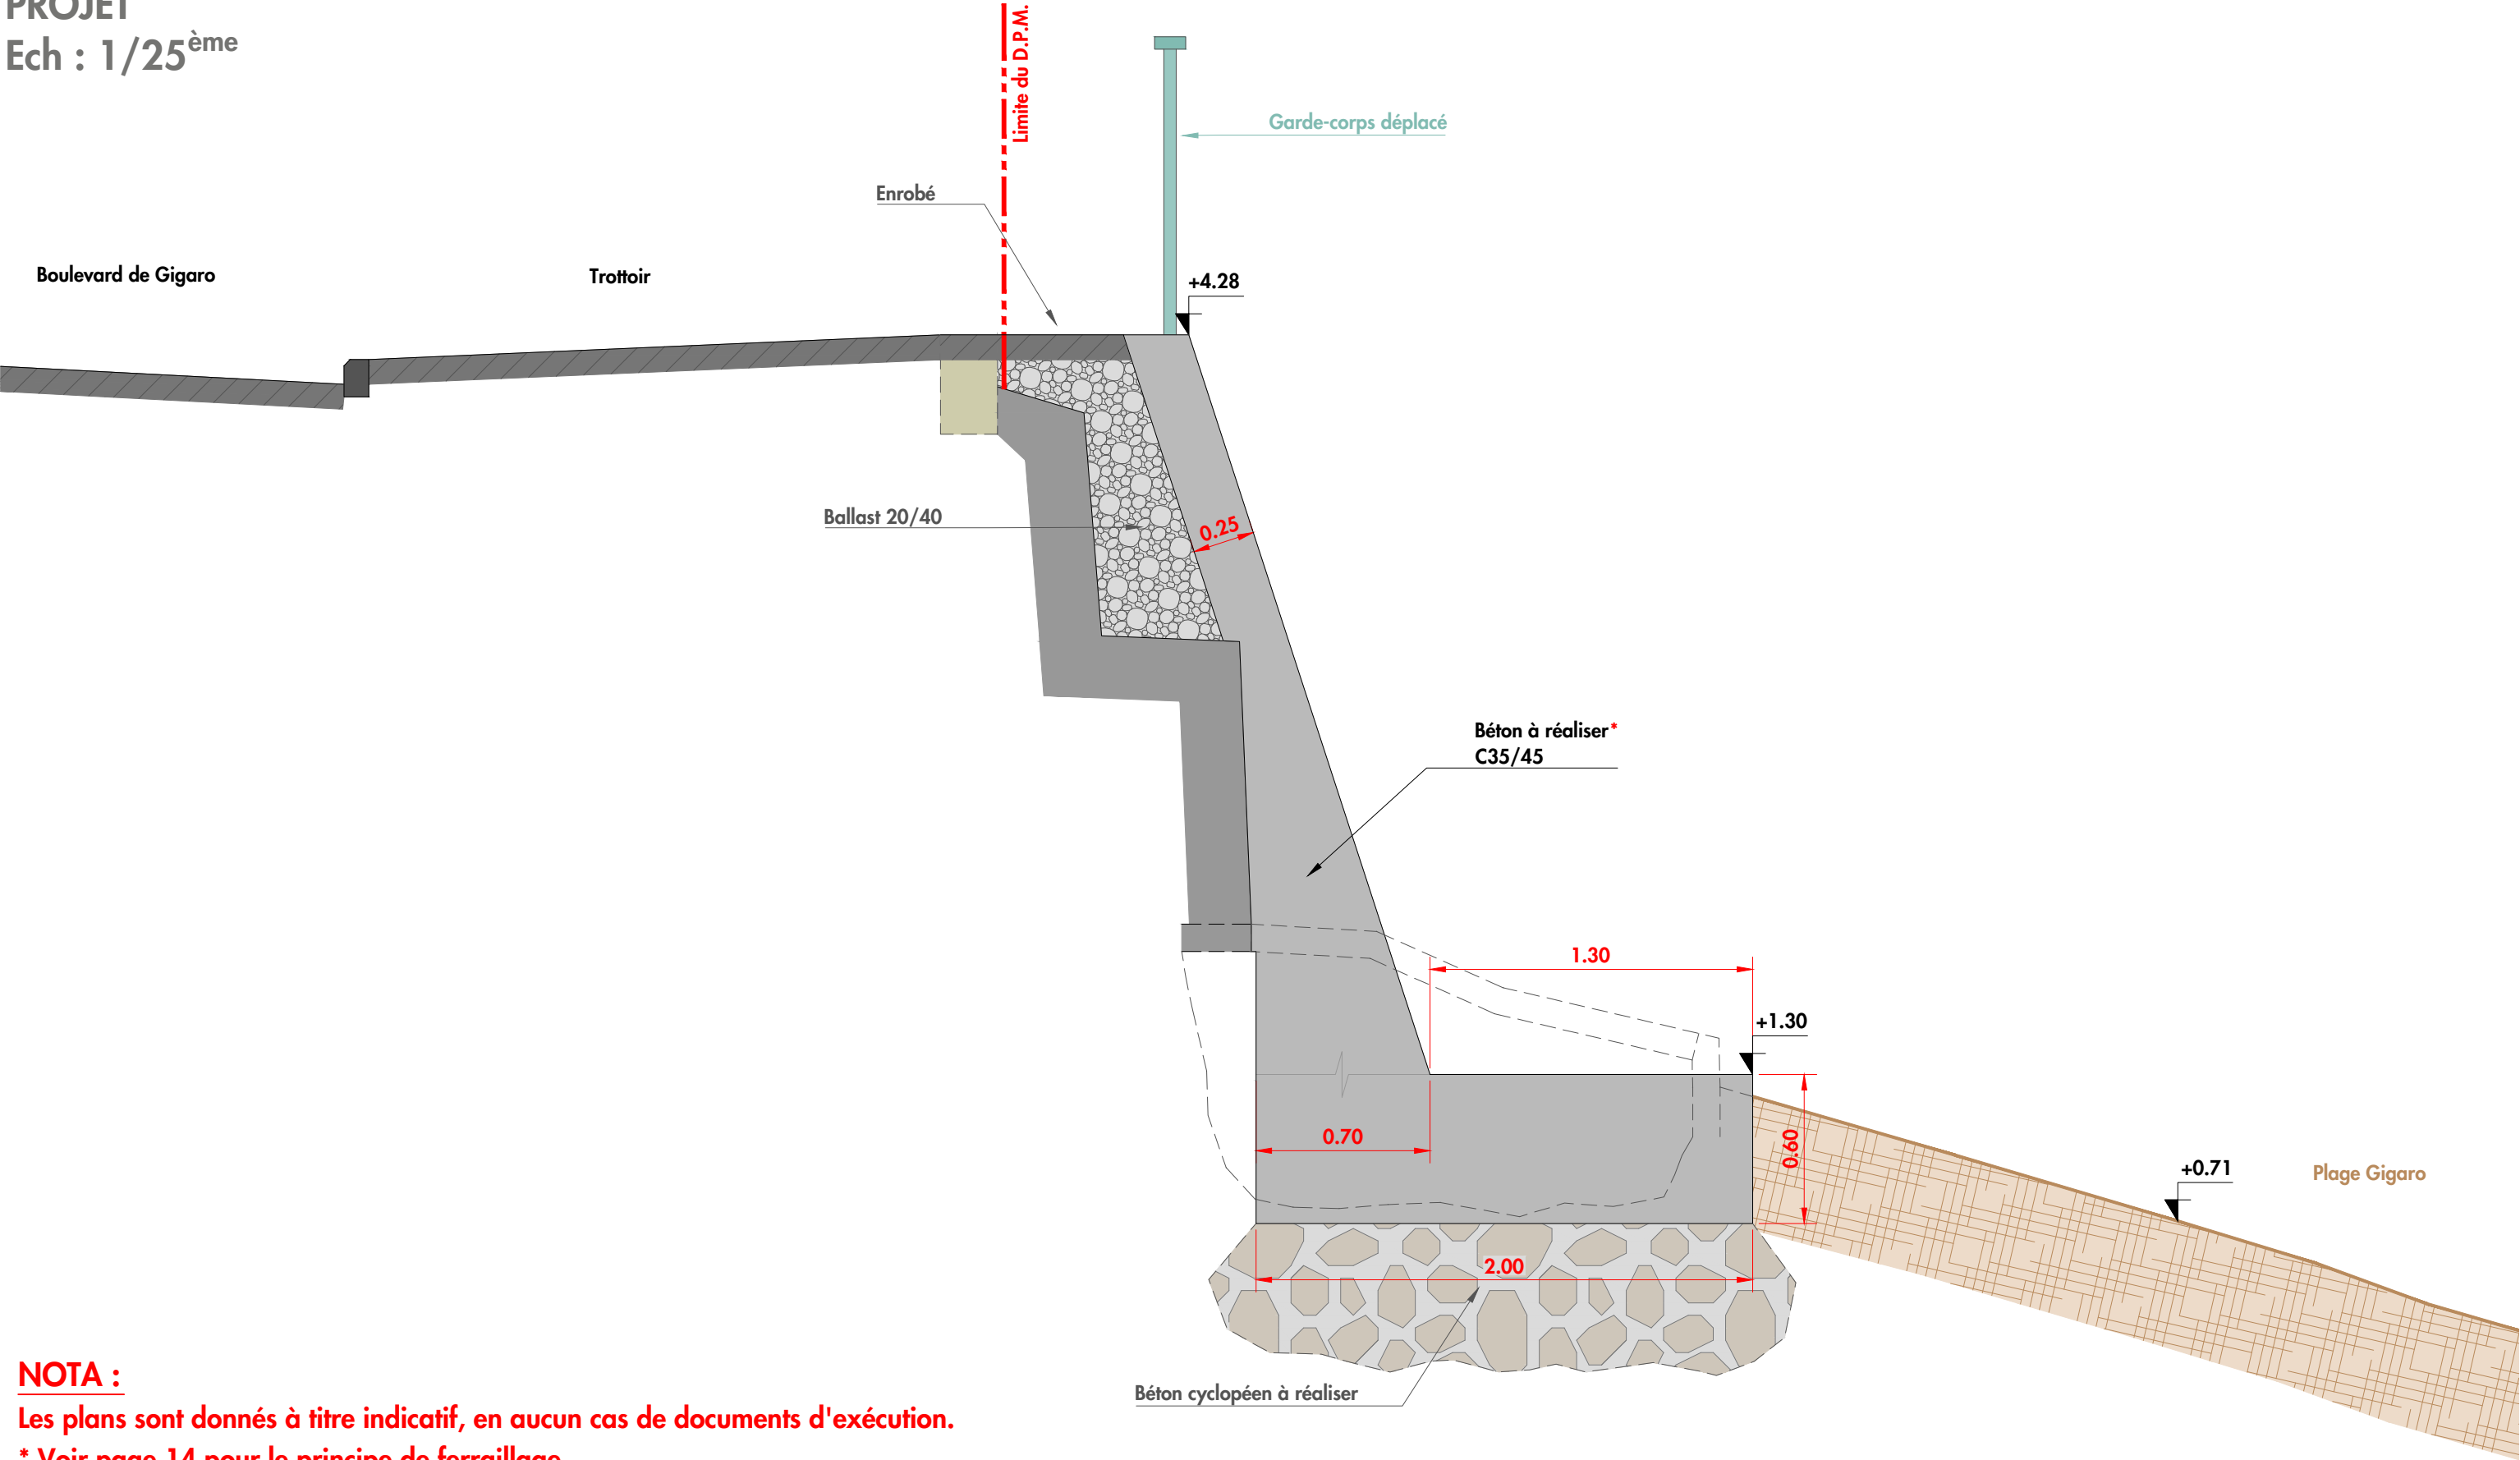


NOTA :

Les plans sont donnés à titre indicatif, en aucun cas de documents d'exécution.

* Voir page 14 pour le principe de ferrailage.

Système de coordonnées :Rattaché au Lambert 93

Système de nivellement :Rattaché au NGF - IGN 69

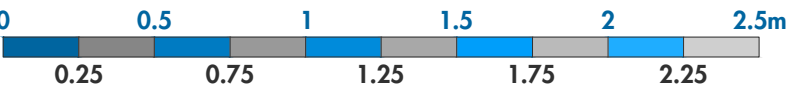

COMMUNAUTÉ DE COMMUNES
DU GOLFE DE SAINT-TROPEZ

CRÉATION D'UN MUR CHASSE MER
AFIN DE PROTÉGER LA ROUTE
SURPLOMBANT LA PLAGE DE GIGARO

COUPES TYPES
PROJET

COR-021-22-PRO-COUP-02-1

Dessin : FVI

Affaire : CORCCGST 21-2022

Contrôle : SBE

Echelle : 1/25

Appro : SLE

Page : 07/15


Ind: 1



COUPE TYPE 7

PROJET


Ech : 1/25^{ème}

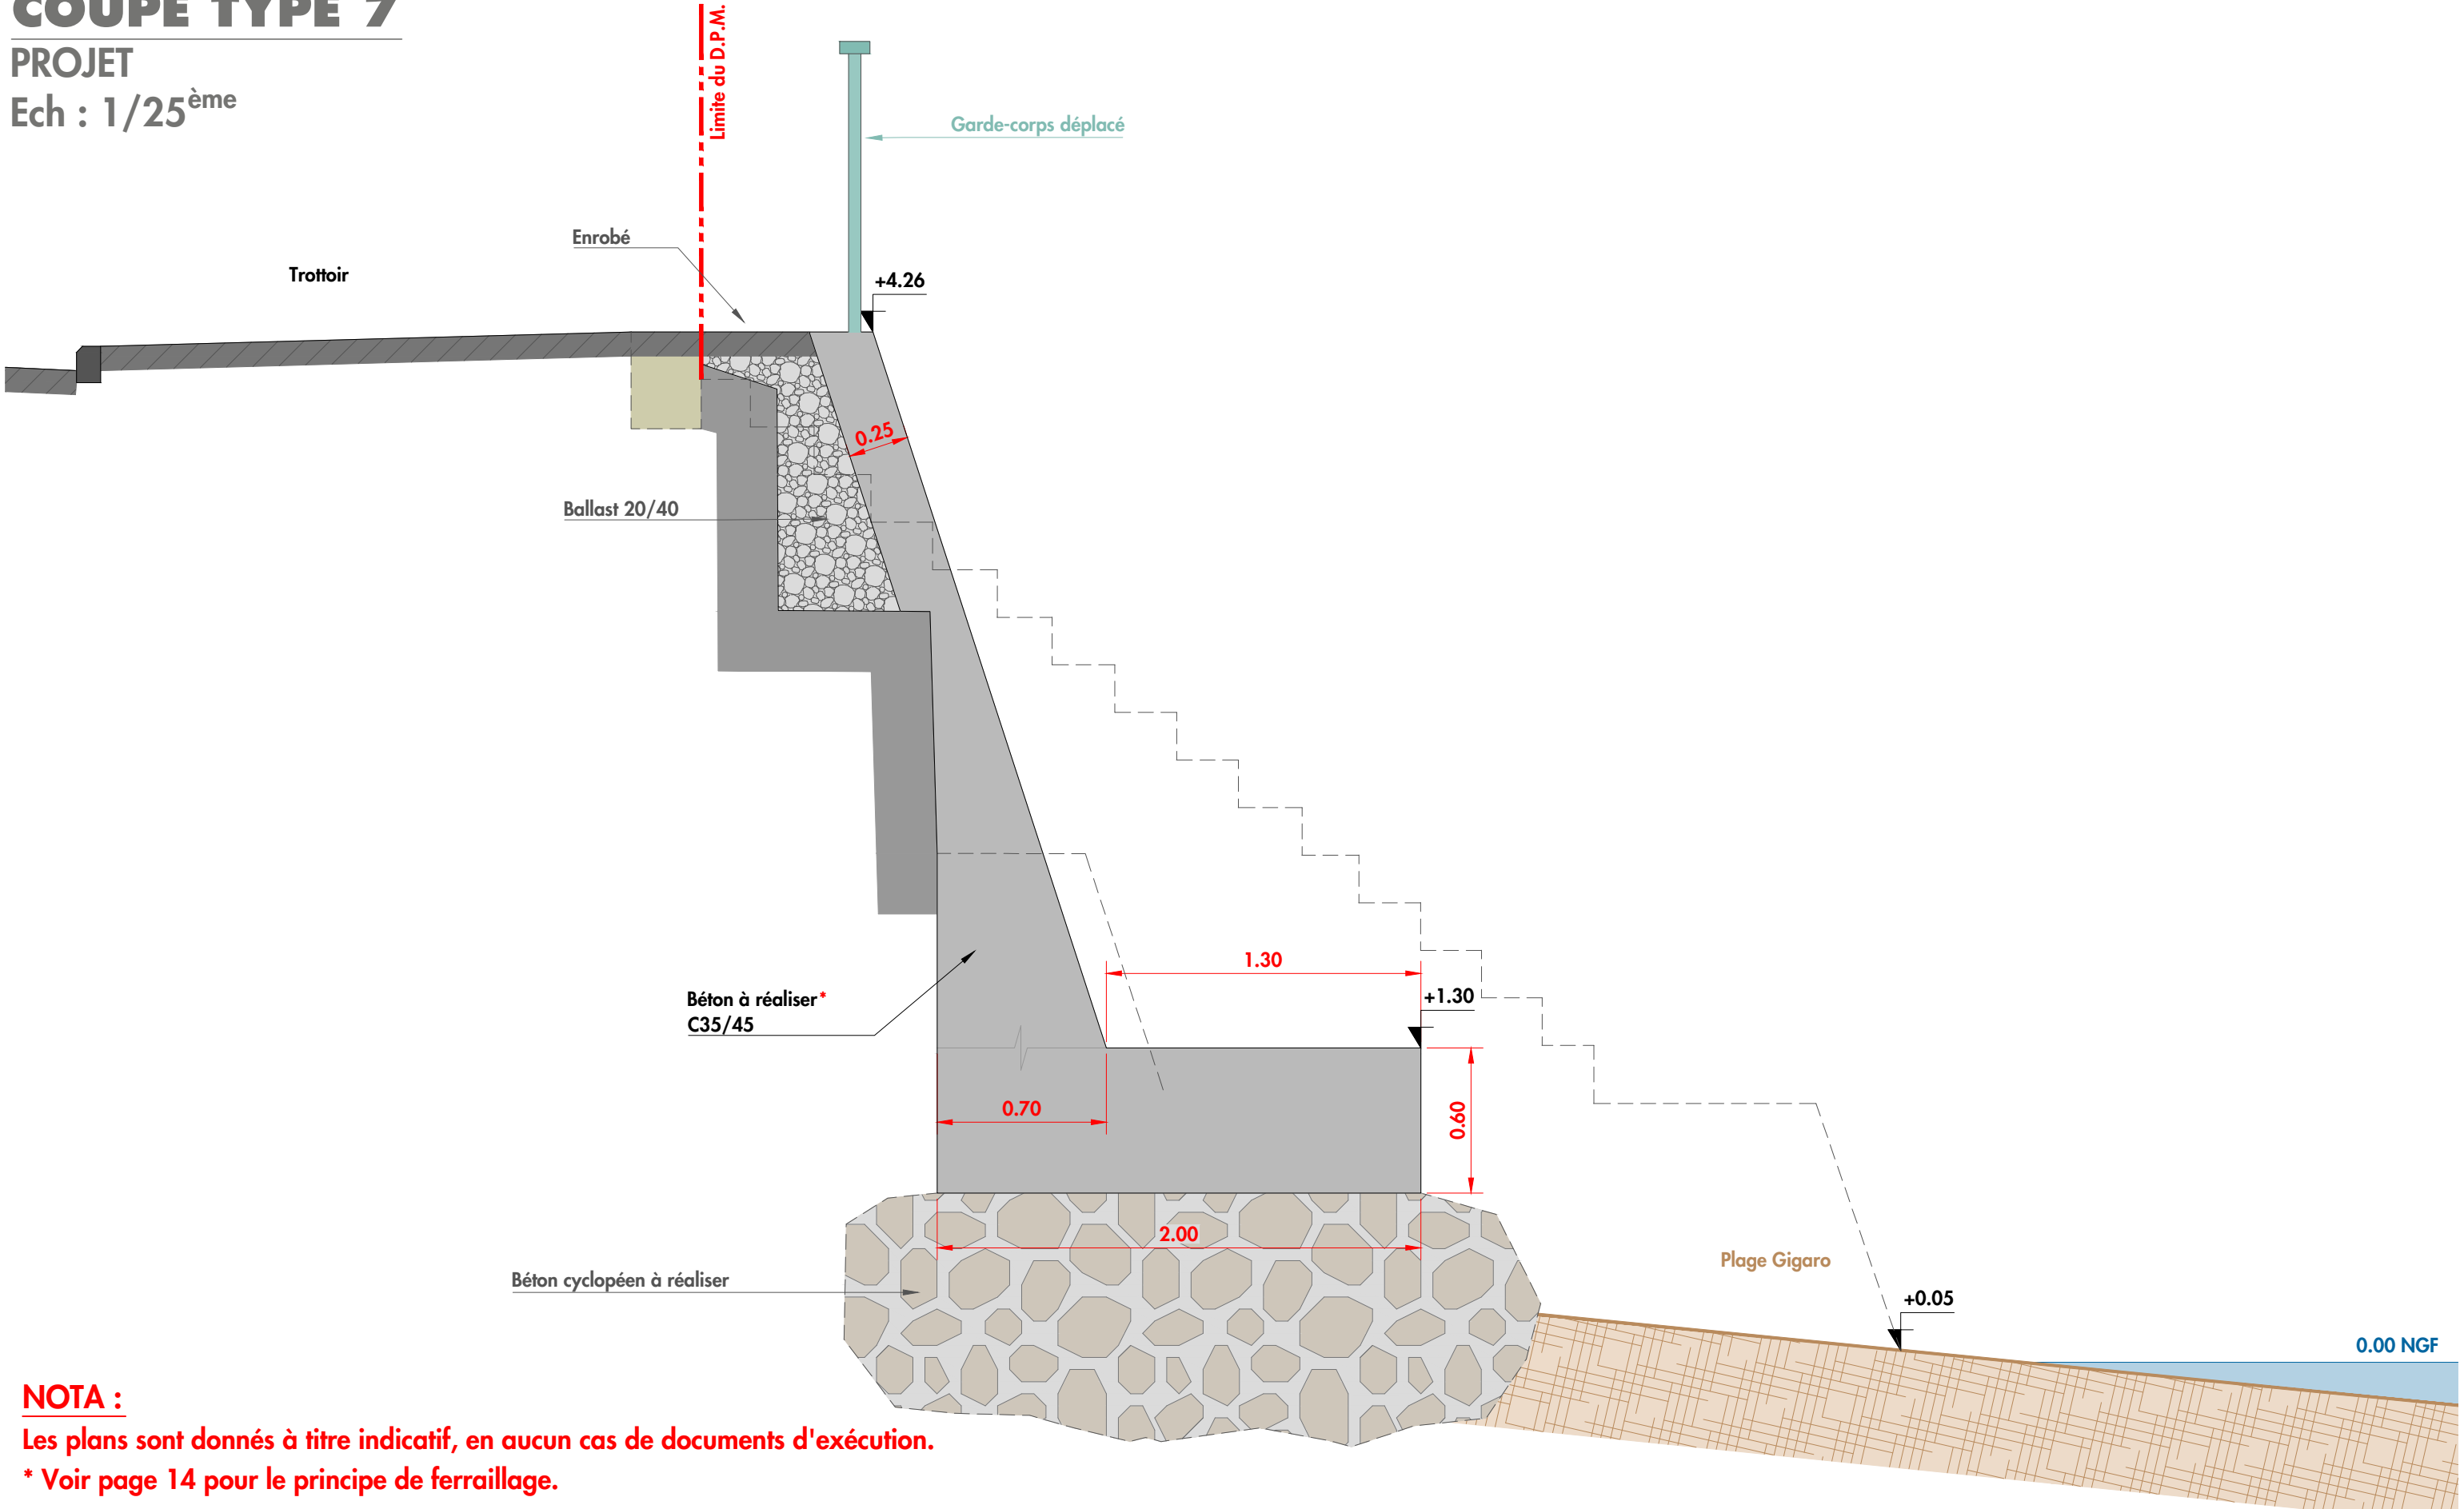

NOTA :

Les plans sont donnés à titre indicatif, en aucun cas de documents d'exécution.

* Voir page 14 pour le principe de ferrailage.

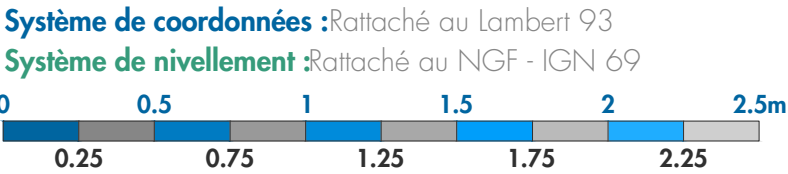



COMMUNAUTÉ DE COMMUNES
DU GOLFE DE SAINT-TROPEZ

CRÉATION D'UN MUR CHASSE MER
AFIN DE PROTÉGER LA ROUTE
SURPLOMBANT LA PLAGE DE GIGARO

**COUPES TYPES
PROJET**

COR-021-22-PRO-COUP-02-1


Dessin : FVI	Affaire : CORCCGST 21-2022
Contrôle : SBE	Echelle : 1/25
Appro : SLE	Page : 08/15 Ind: 1




"L'ensemble des données, graphiques et/ou techniques du présent document est couvert par les droits de propriété intellectuelle qui bénéficient à CORINTHE Ingénierie. Toute reproduction, utilisation, références qu'elle(s) soit(en) partielle(s) et/ou totale(s) est interdite et fera l'objet de poursuites pénales. Seul le bénéficiaire (client), sous réserves du respect des clauses du CCAG et/ou CCAP peut en avoir la propriété intellectuelle"

COUPE TYPE 8

PROJET
Ech : 1/25^{ème}

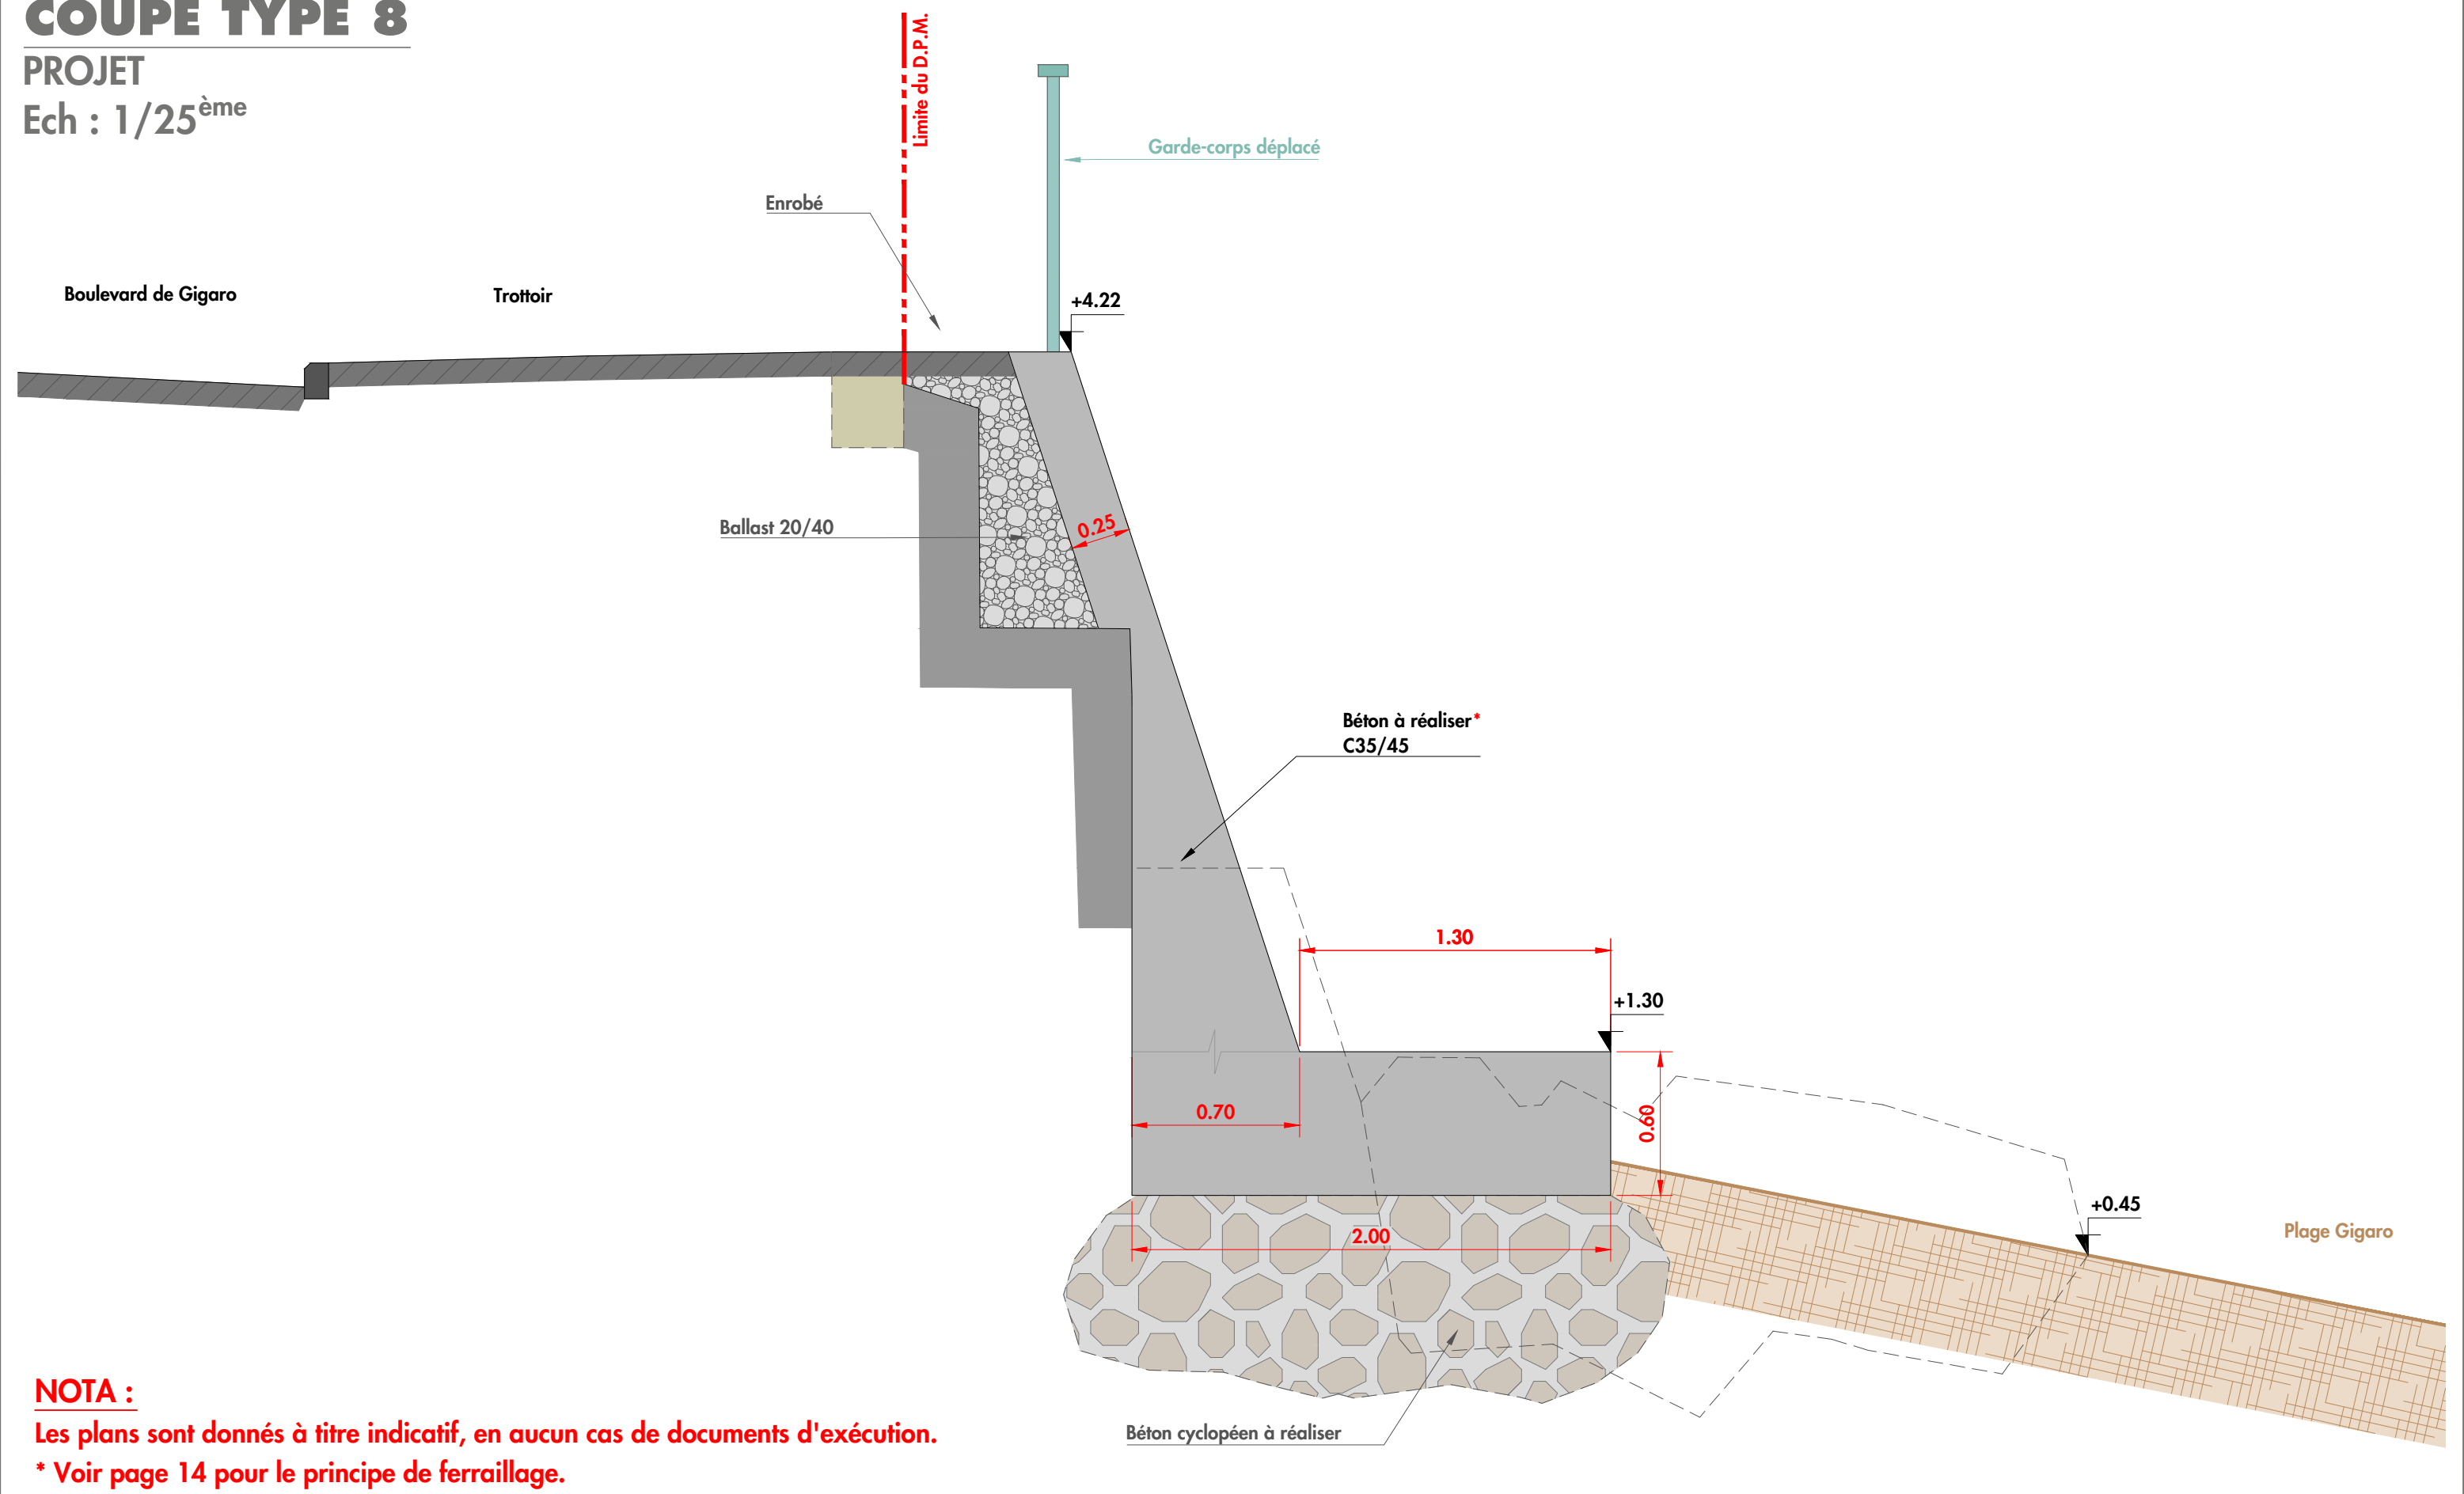

NOTA :
Les plans sont donnés à titre indicatif, en aucun cas de documents d'exécution.
* Voir page 14 pour le principe de ferrailage.

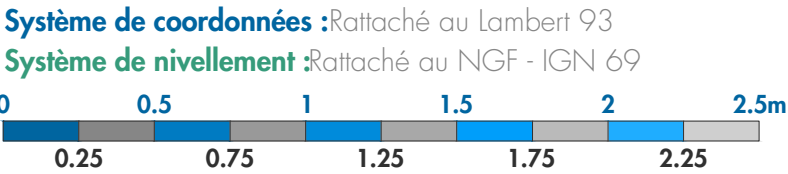



**COMMUNAUTÉ DE COMMUNES
DU GOLFE DE SAINT-TROPEZ**

CRÉATION D'UN MUR CHASSE MER
AFIN DE PROTÉGER LA ROUTE
SURPLOMBANT LA PLAGE DE GIGARO

**COUPES TYPES
PROJET**

COR-021-22-PRO-COUP-02-1

Dessin : FVI	Affaire : CORCCGST 21-2022
Contrôle : SBE	Echelle : 1/25
Appro : SLE	Page : 09/15 Ind: 1




**CORINTHE
INGÉNIERIE**


"L'ensemble des données, graphiques et/ou techniques du présent document est couvert par les droits de propriété intellectuelle qui bénéficient à CORINTHE Ingénierie. Toute reproduction, utilisation, références qu'elle(s) soit(en) partielle(s) et/ou totale(s) est interdite et fera l'objet de poursuites pénales. Seul le bénéficiaire (client), sous réserves du respect des clauses du CCAG et/ou CCAP peut en avoir la propriété intellectuelle"

COUPE TYPE 9

PROJET
Ech : 1/25^{ème}

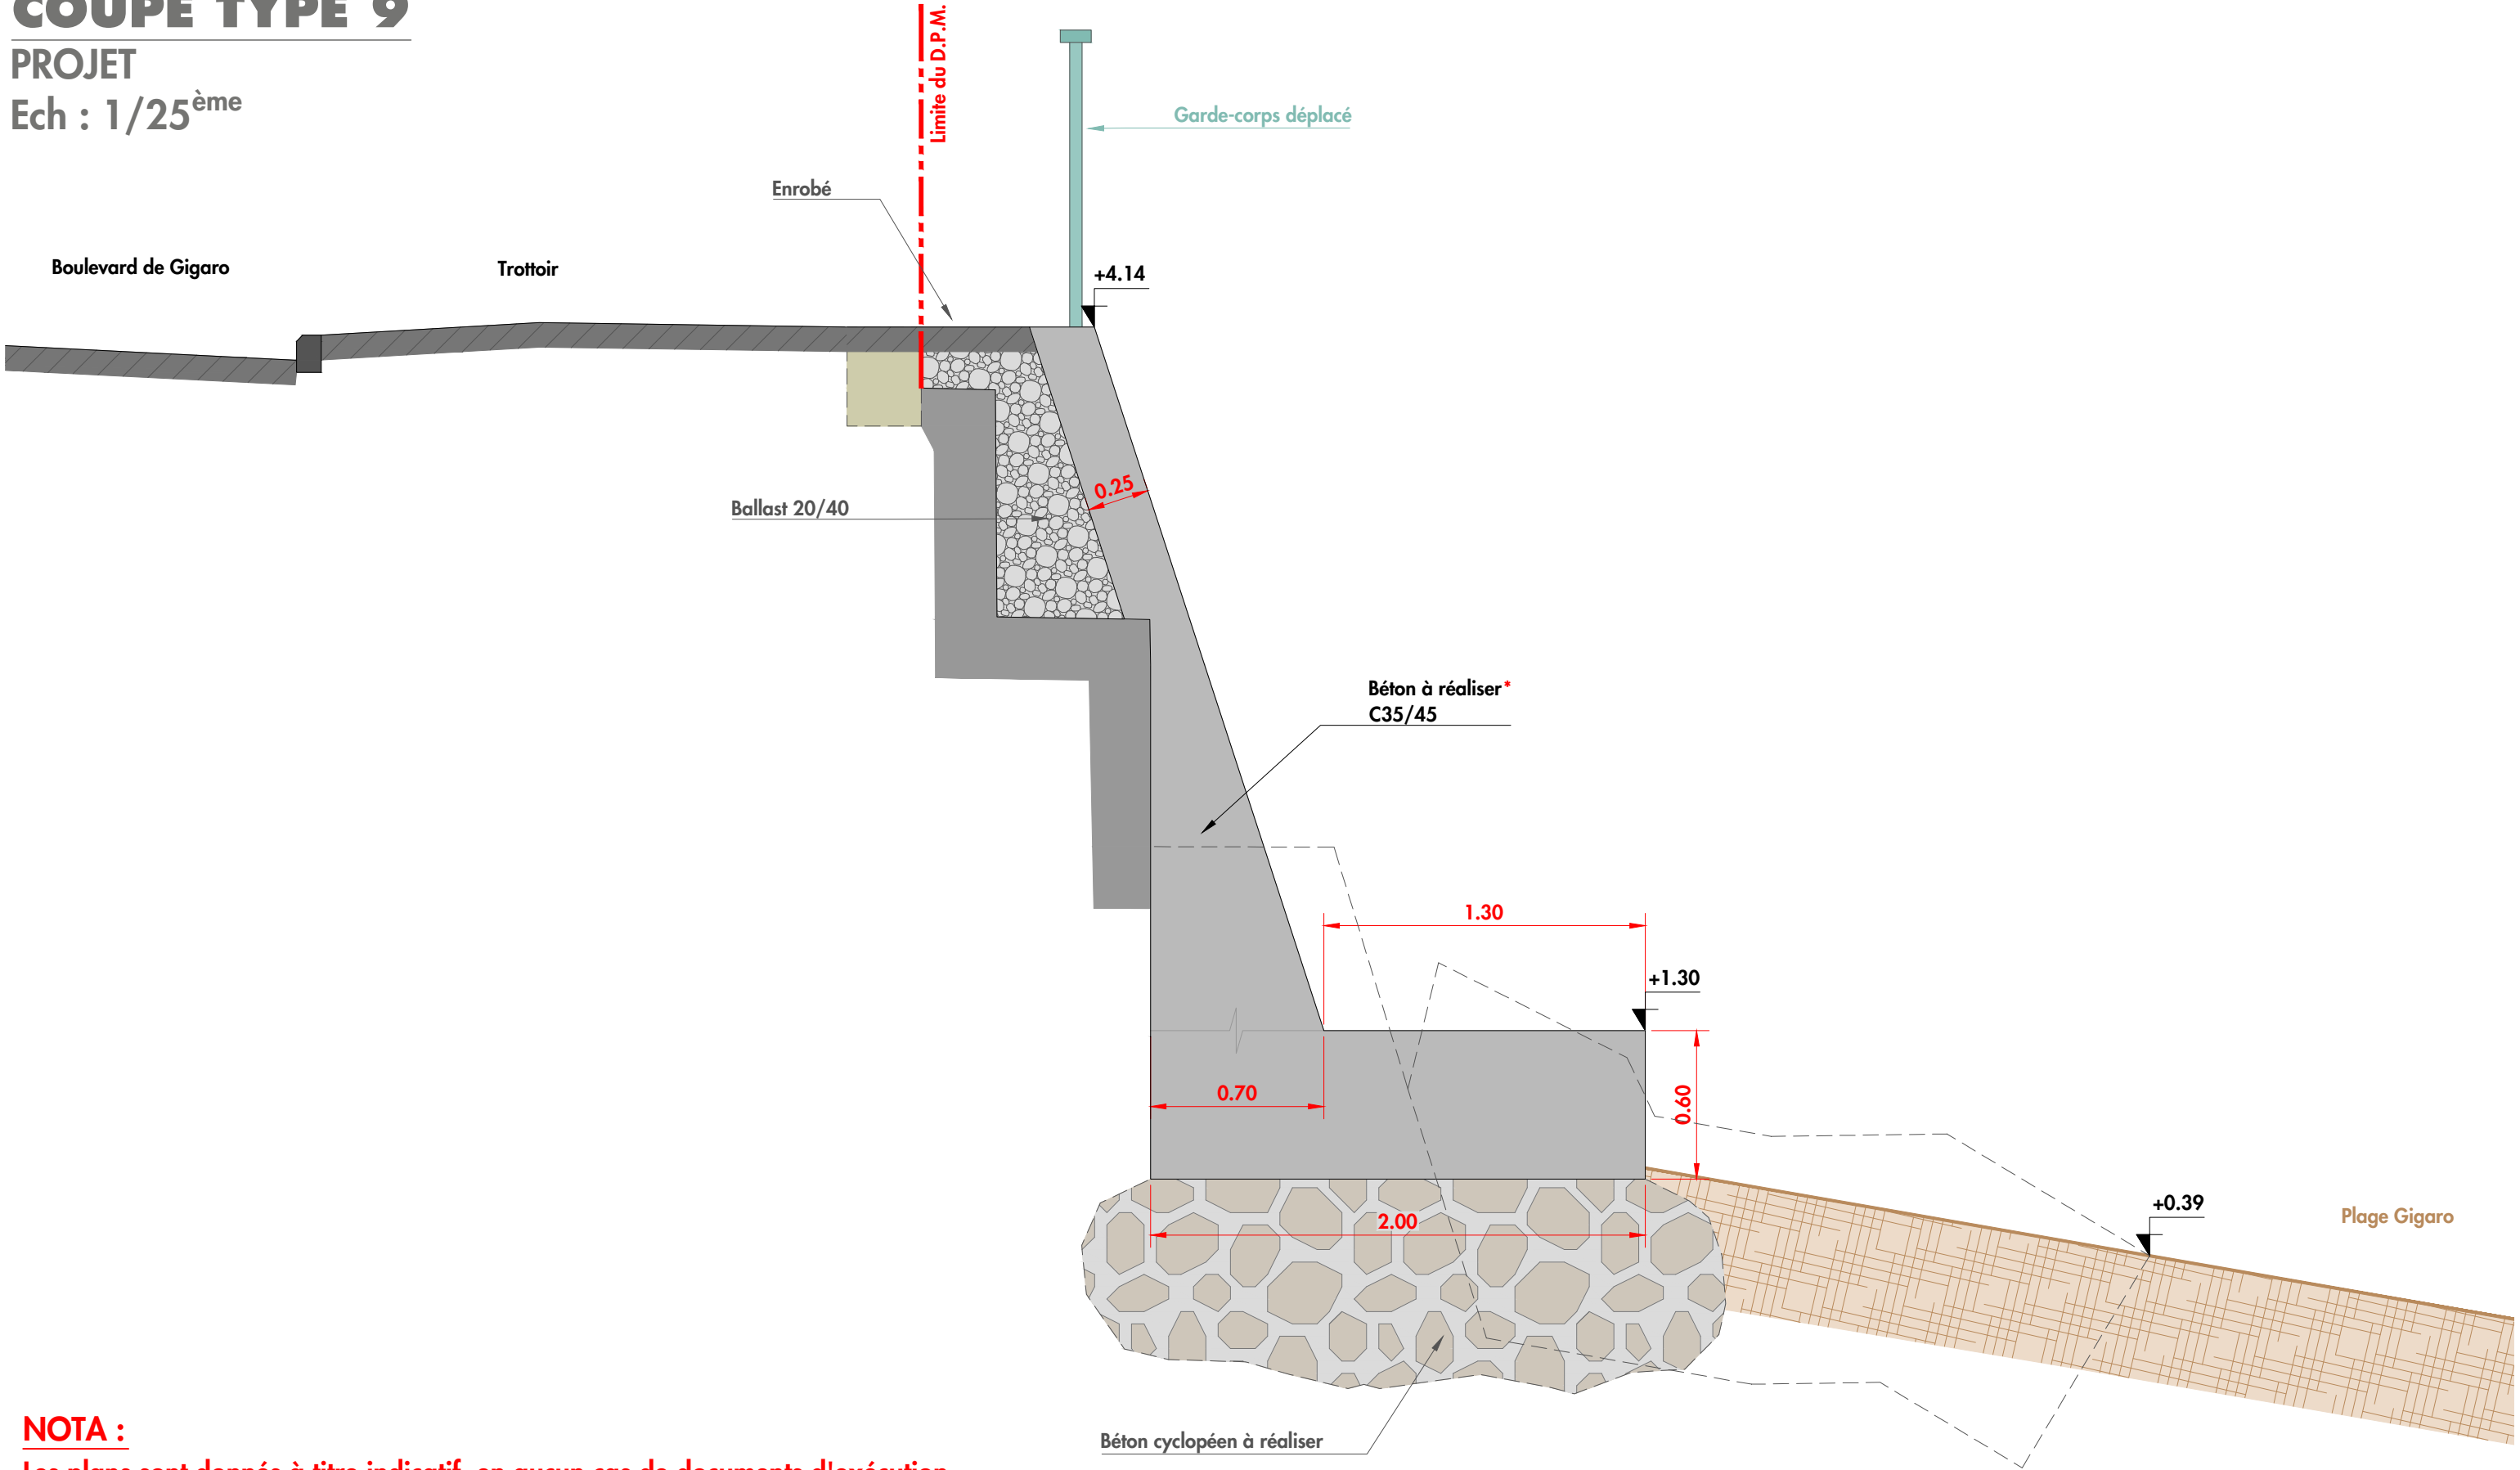

NOTA :
Les plans sont donnés à titre indicatif, en aucun cas de documents d'exécution.
* Voir page 14 pour le principe de ferrailage.

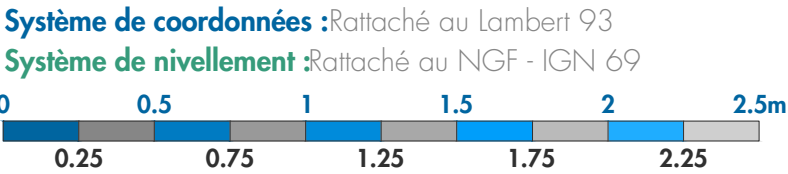



**COMMUNAUTÉ DE COMMUNES
DU GOLFE DE SAINT-TROPEZ**

CRÉATION D'UN MUR CHASSE MER
AFIN DE PROTÉGER LA ROUTE
SURPLOMBANT LA PLAGE DE GIGARO

**COUPES TYPES
PROJET**

COR-021-22-PRO-COUP-02-1

Dessin : FVI	Affaire : CORCCGST 21-2022
Contrôle : SBE	Echelle : 1/25
Appro : SLE	Page : 10/15 Ind: 1




**CORINTHE
INGÉNIERIE**


"L'ensemble des données, graphiques et/ou techniques du présent document est couvert par les droits de propriété intellectuelle qui bénéficient à CORINTHE Ingénierie. Toute reproduction, utilisation, références qu'elle(s) soit(en) partielle(s) et/ou totale(s) est interdite et fera l'objet de poursuites pénales. Seul le bénéficiaire (client), sous réserves du respect des clauses du CCAG et/ou CCAP peut en avoir la propriété intellectuelle"

COUPE TYPE 1 0

PROJET
Ech : 1/25^{ème}

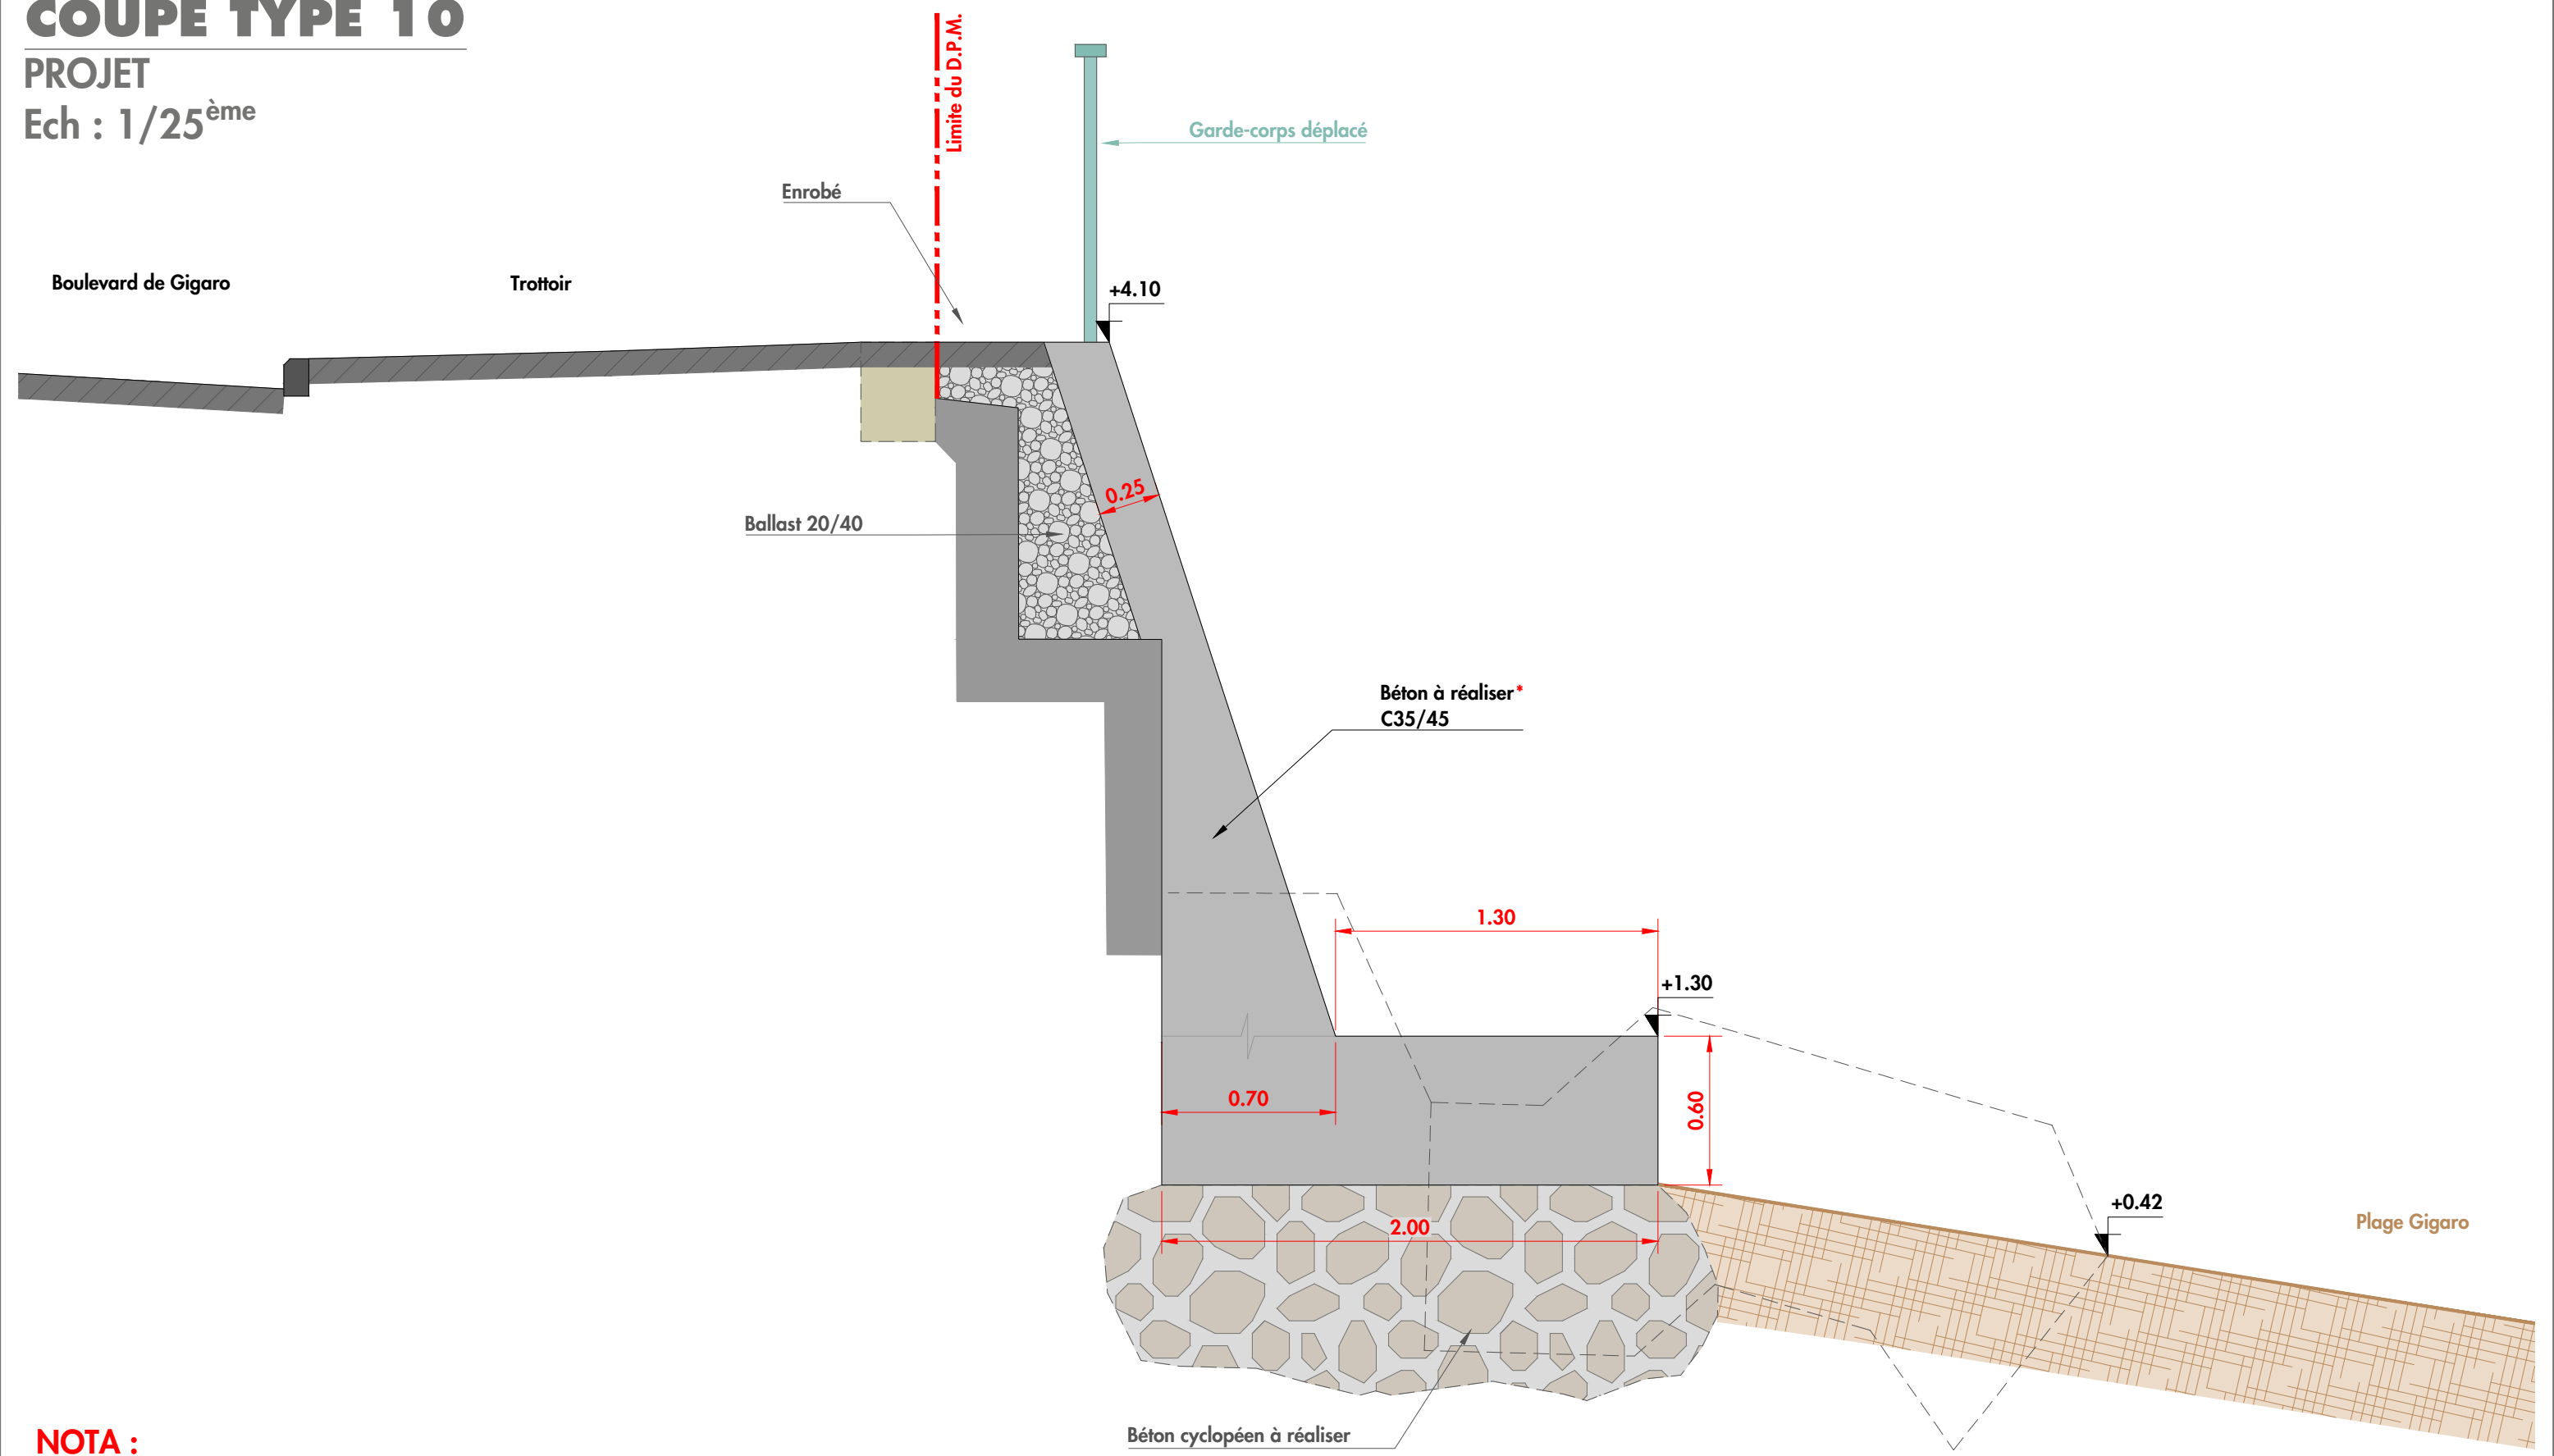

NOTA :
Les plans sont donnés à titre indicatif, en aucun cas de documents d'exécution.
* Voir page 14 pour le principe de ferrailage.

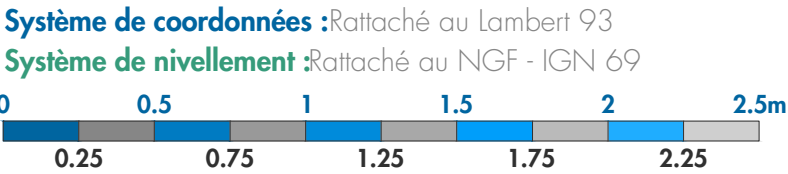



COMMUNAUTÉ DE COMMUNES
DU GOLFE DE SAINT-TROPEZ

CRÉATION D'UN MUR CHASSE MER
AFIN DE PROTÉGER LA ROUTE
SURPLOMBANT LA PLAGE DE GIGARO

**COUPES TYPES
PROJET**

COR-021-22-PRO-COUP-02-1

Dessin : FVI	Affaire : CORCCGST 21-2022
Contrôle : SBE	Echelle : 1/25
Appro : SLE	Page : 11/15 Ind: 1




CORINTHE
INGÉNIERIE


"L'ensemble des données, graphiques et/ou techniques du présent document est couvert par les droits de propriété intellectuelle qui bénéficient à CORINTHE Ingénierie. Toute reproduction, utilisation, références qu'elle(s) soit(en) partielle(s) et/ou totale(s) est interdite et fera l'objet de poursuites pénales. Seul le bénéficiaire (client), sous réserves du respect des clauses du CCAG et/ou CCAP peut en avoir la propriété intellectuelle"

COUPE TYPE 1 1

PROJET
Ech : 1/25^{ème}

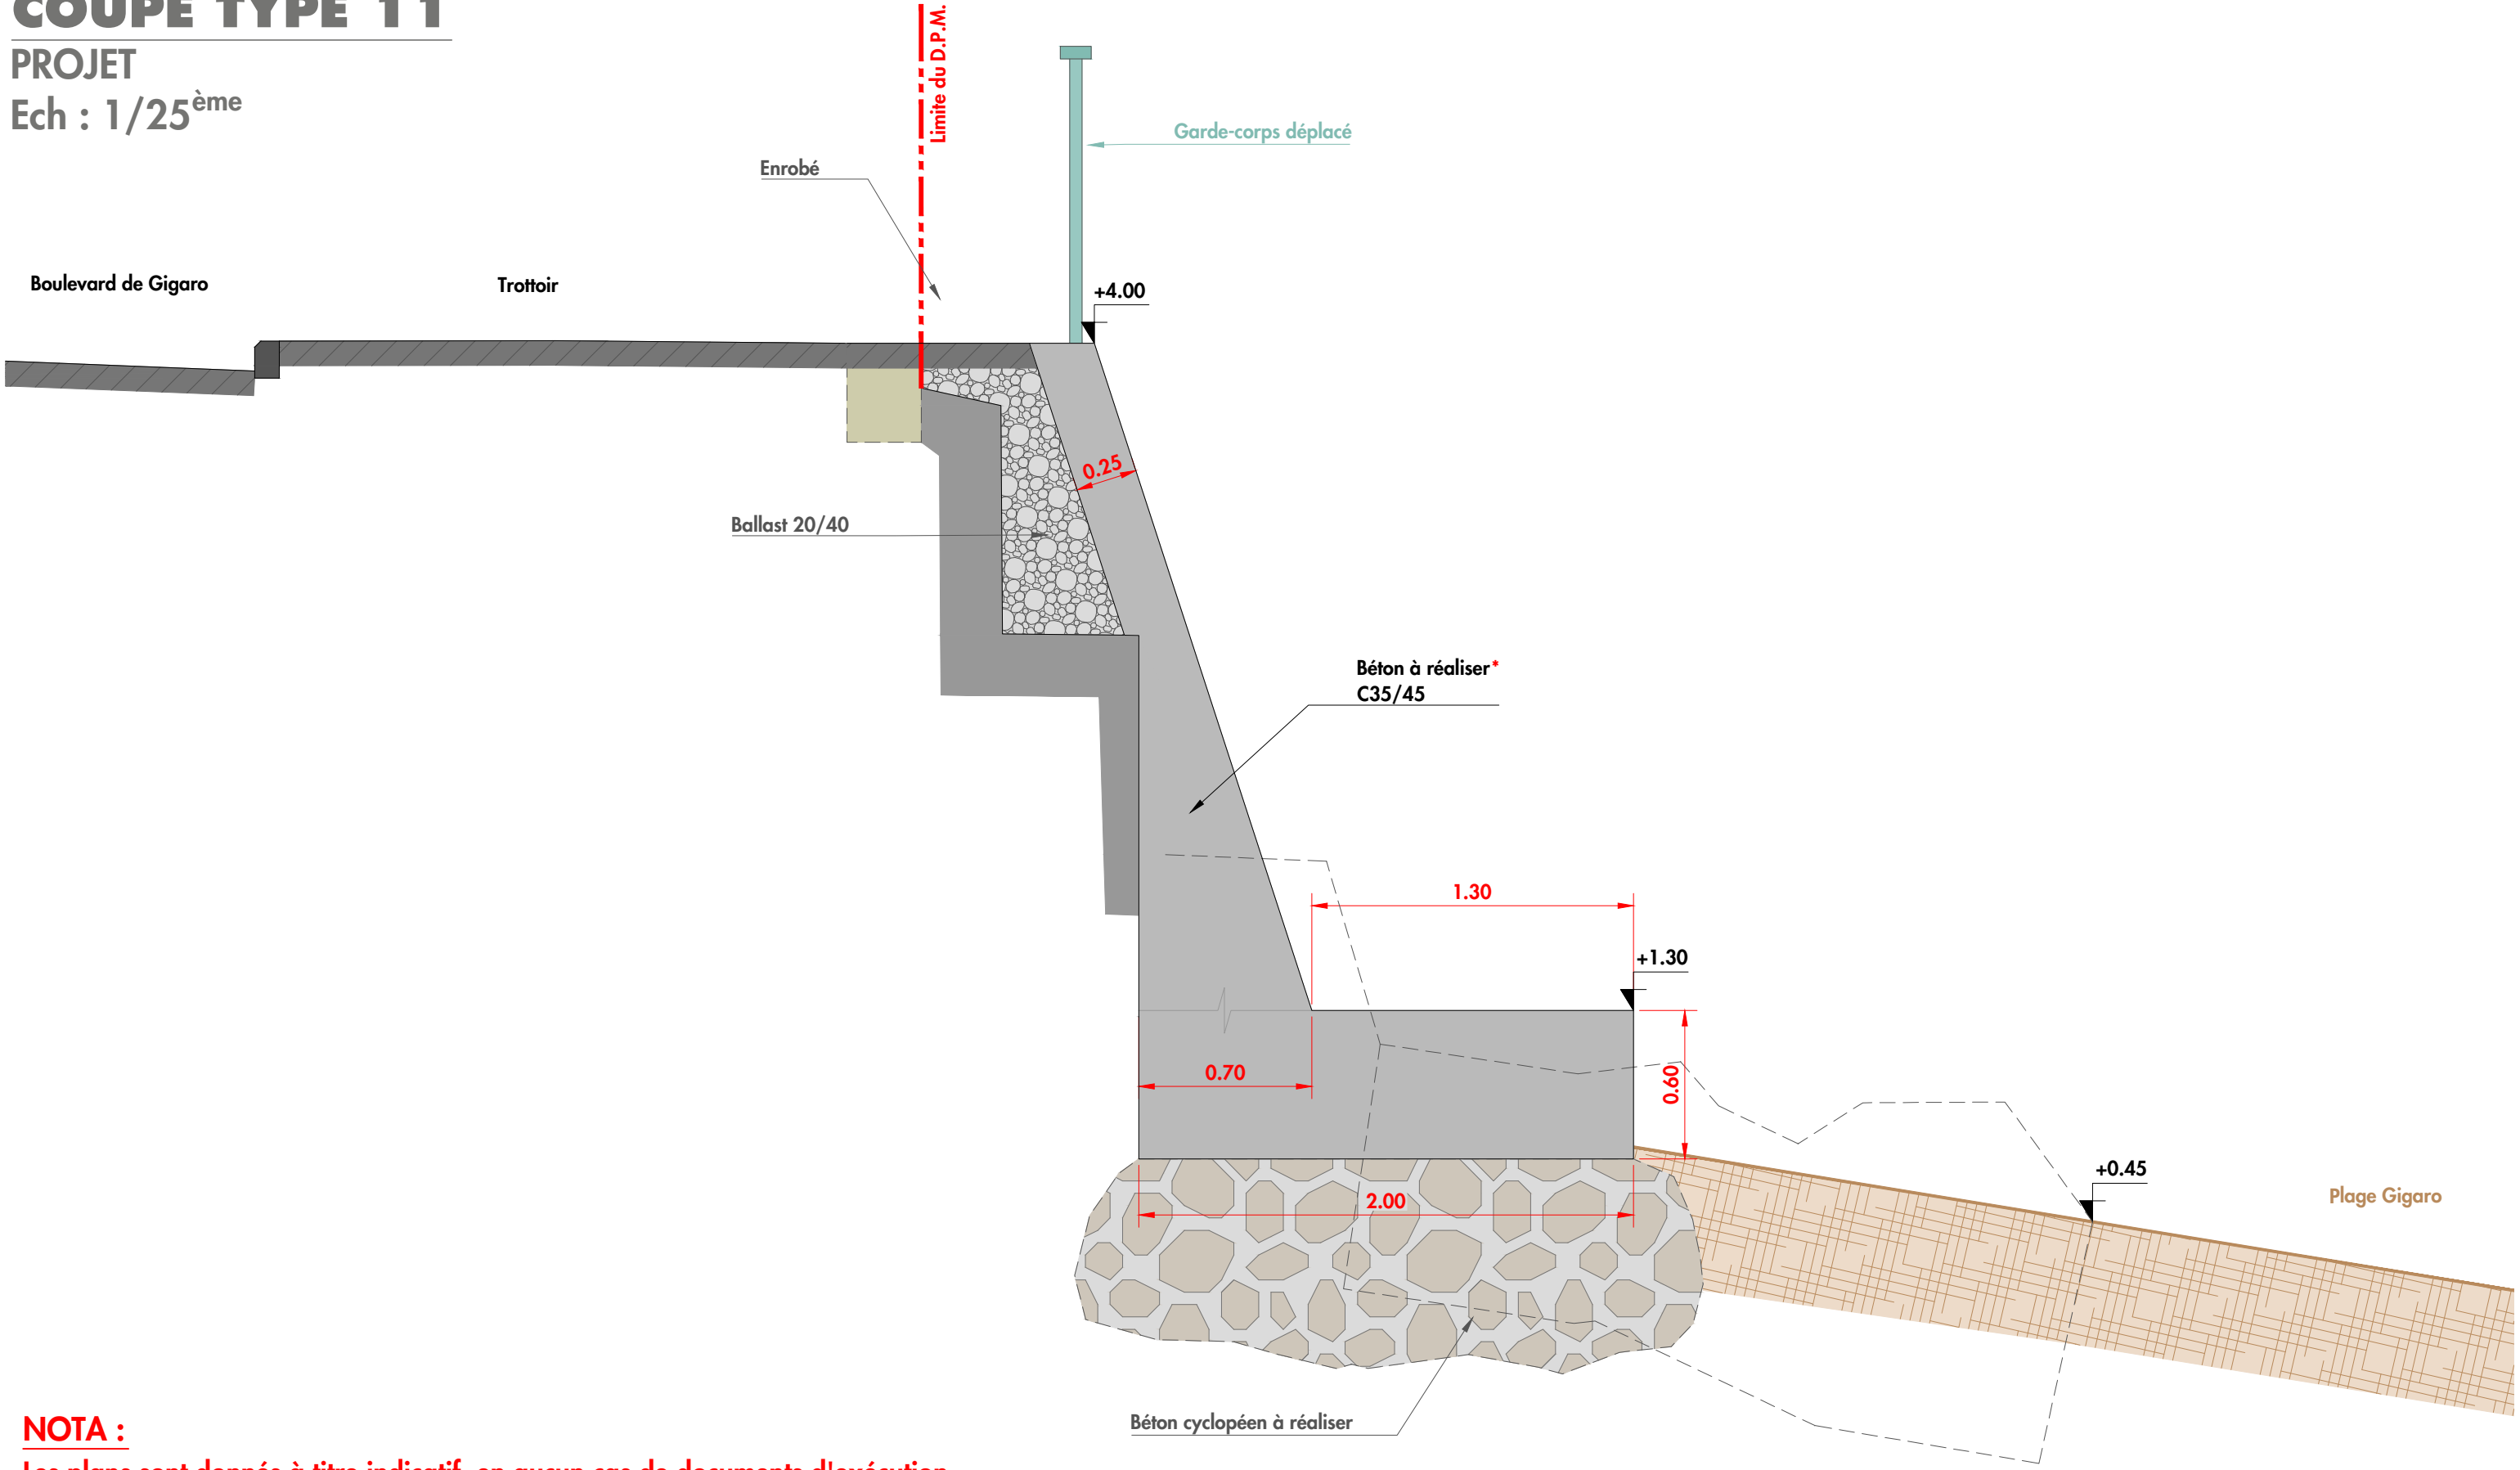

NOTA :
Les plans sont donnés à titre indicatif, en aucun cas de documents d'exécution.
* Voir page 14 pour le principe de ferrailage.

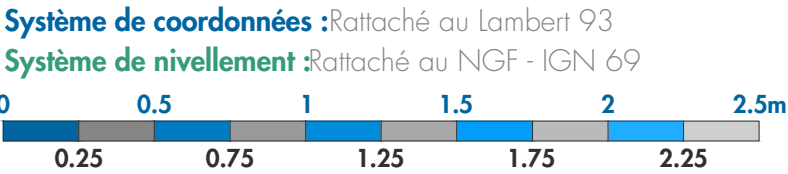



**COMMUNAUTÉ DE COMMUNES
DU GOLFE DE SAINT-TROPEZ**

CRÉATION D'UN MUR CHASSE MER
AFIN DE PROTÉGER LA ROUTE
SURPLOMBANT LA PLAGE DE GIGARO

**COUPES TYPES
PROJET**

COR-021-22-PRO-COUP-02-1

Dessin : FVI	Affaire : CORCCGST 21-2022
Contrôle : SBE	Echelle : 1/25
Appro : SLE	Page : 12/15 Ind: 1




**CORINTHE
INGÉNIERIE**

"L'ensemble des données, graphiques et/ou techniques du présent document est couvert par les droits de propriété intellectuelle qui bénéficient à CORINTHE Ingénierie. Toute reproduction, utilisation, références qu'elle(s) soit(en) partielle(s) et/ou totale(s) est interdite et fera l'objet de poursuites pénales. Seul le bénéficiaire (client), sous réserves du respect des clauses du CCAG et/ou CCAP peut en avoir la propriété intellectuelle"

COUPE TYPE 1 2

PROJET


Ech : 1/25^{ème}

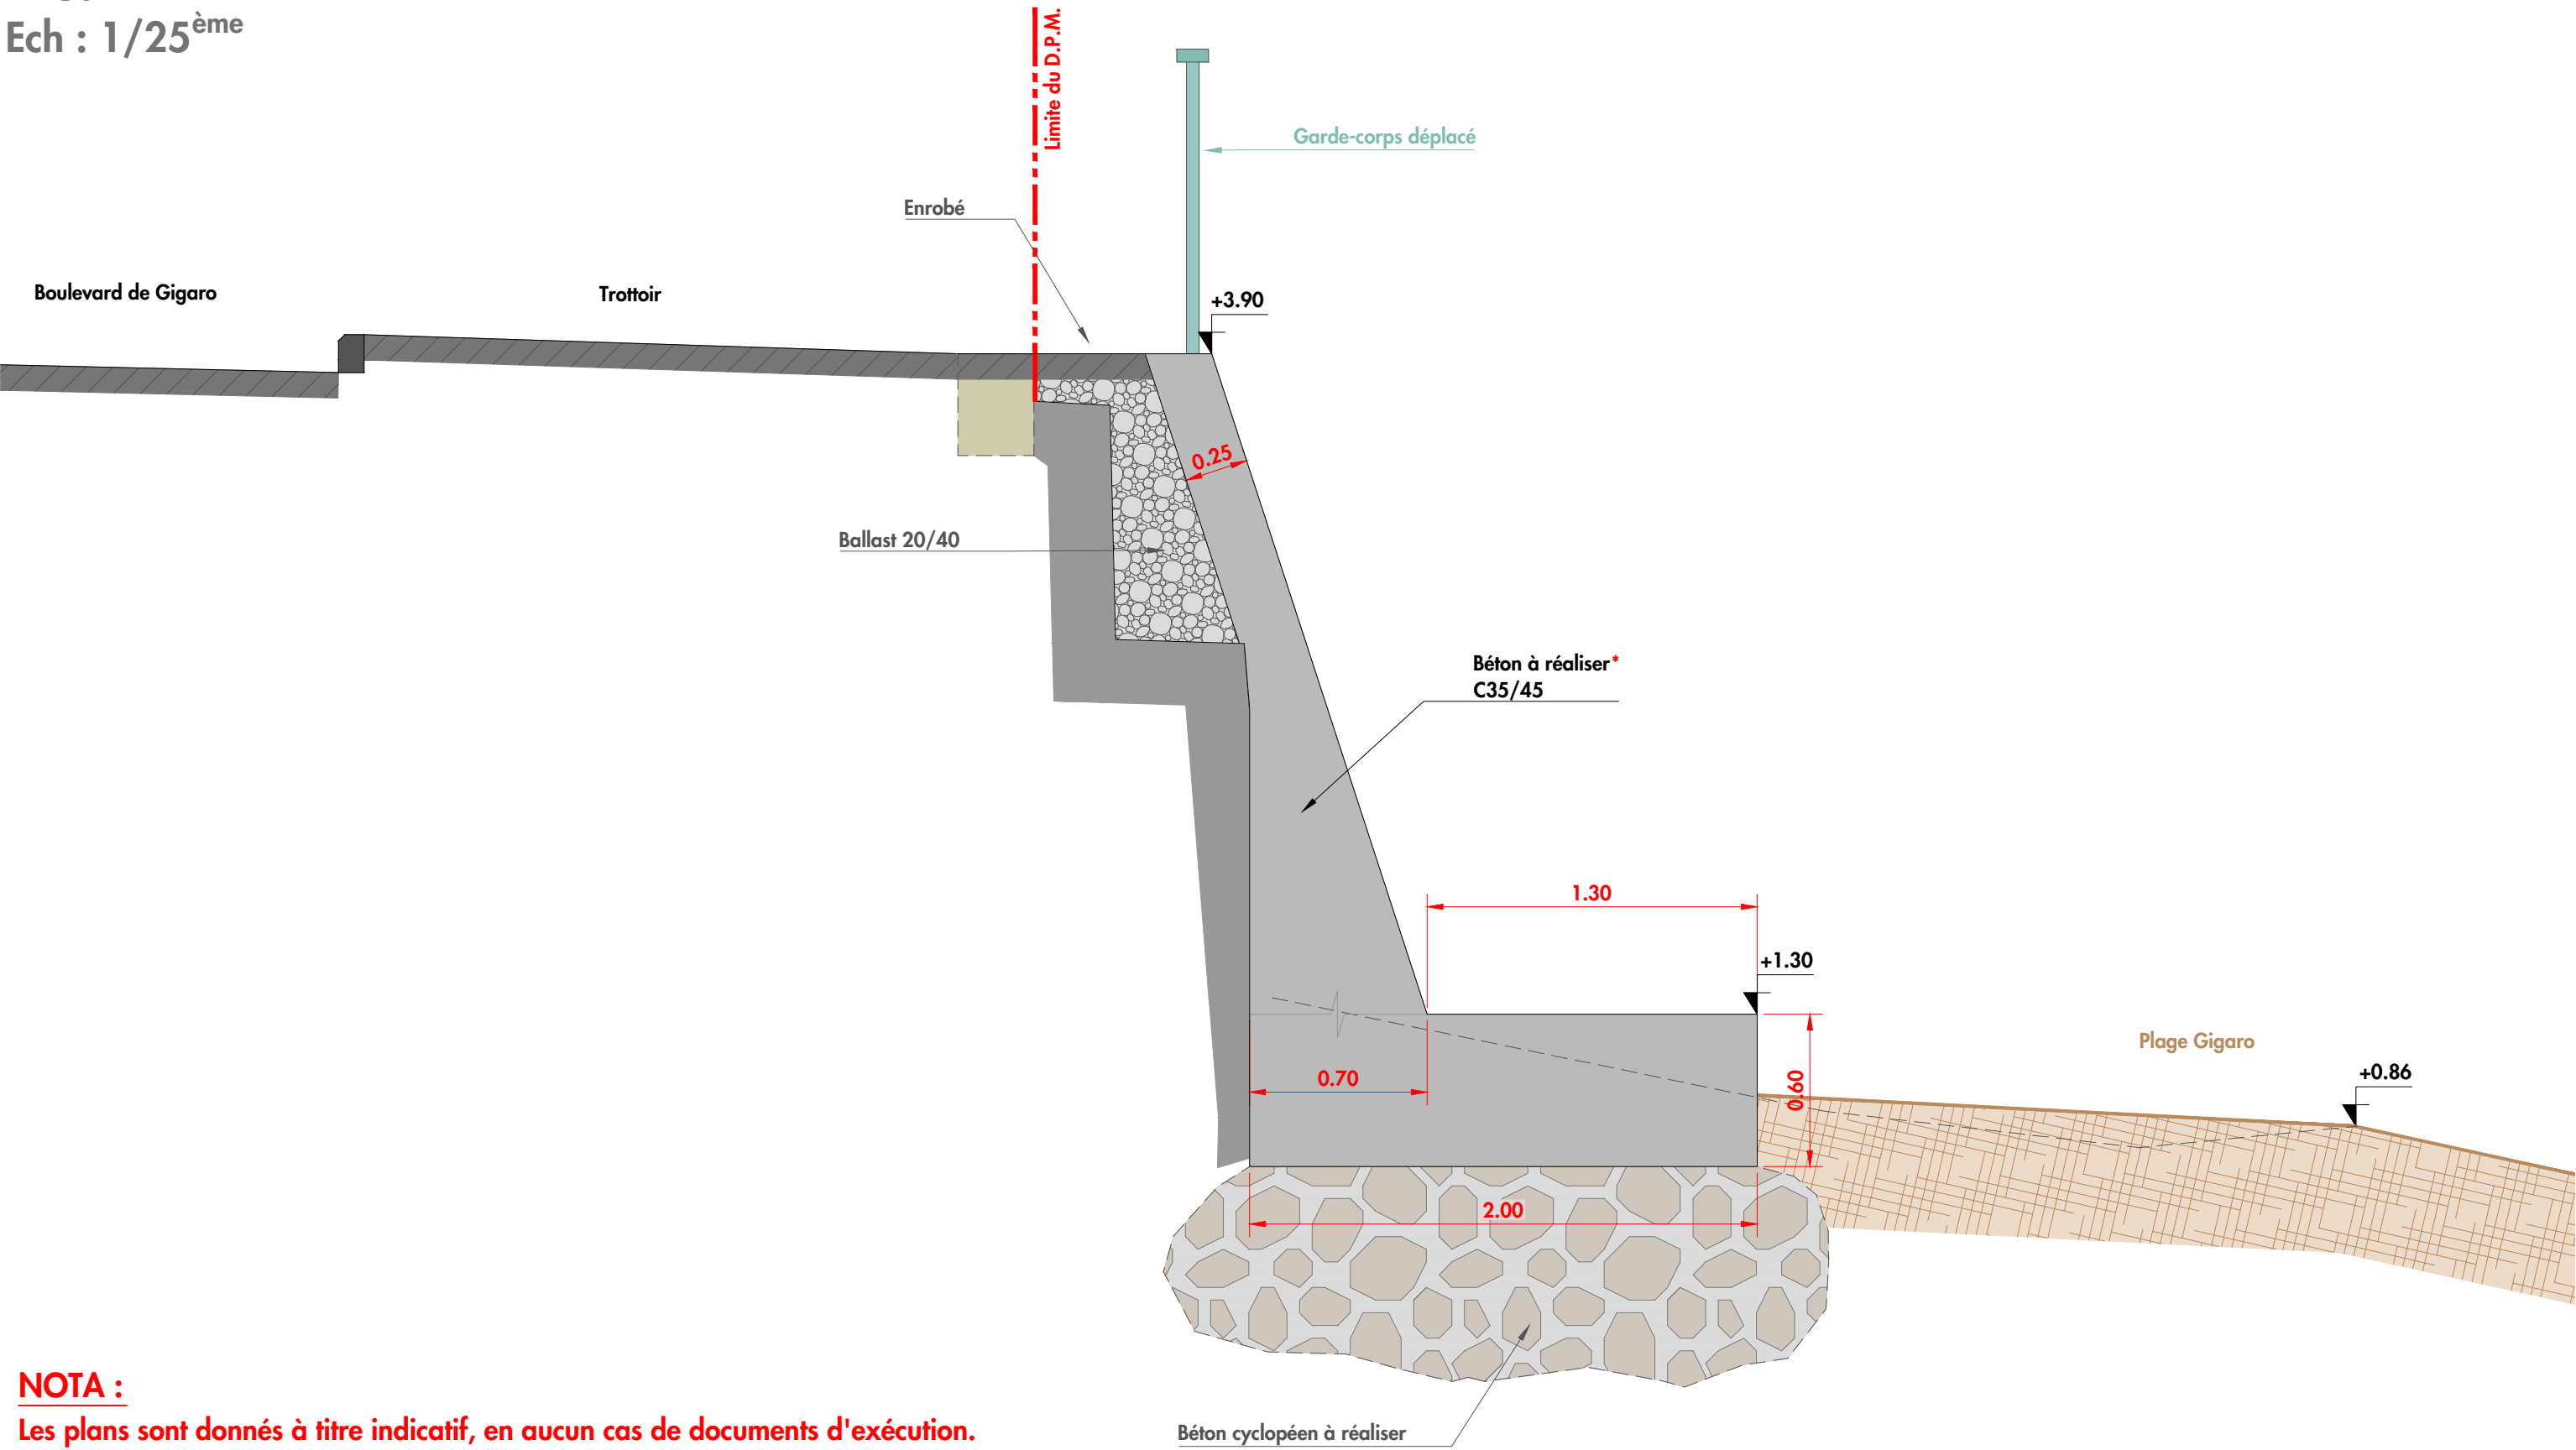

NOTA :

Les plans sont donnés à titre indicatif, en aucun cas de documents d'exécution.

* Voir page 14 pour le principe de ferrailage.

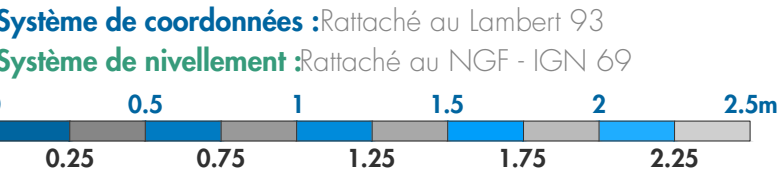

COMMUNAUTÉ DE COMMUNES
DU GOLFE DE SAINT-TROPEZ

CRÉATION D'UN MUR CHASSE MER
AFIN DE PROTÉGER LA ROUTE
SURPLOMBANT LA PLAGE DE GIGARO

COUPES TYPES
PROJET

COR-021-22-PRO-COUP-02-1


Dessin : FVI	Affaire : CORCCGST 21-2022
Contrôle : SBE	Echelle : 1/25
Appro : SLE	Page : 13/15 Ind: 1



PRINCIPE DU FERRAILLAGE

PROJET

NOTA :
Béton : C 35/45
Enrobage : C nom = 50 mm
Armatures : Fe 500
Recouvrement : 40 Ø
Les plans sont donnés à titre indicatif, en aucun cas de documents d'exécution.

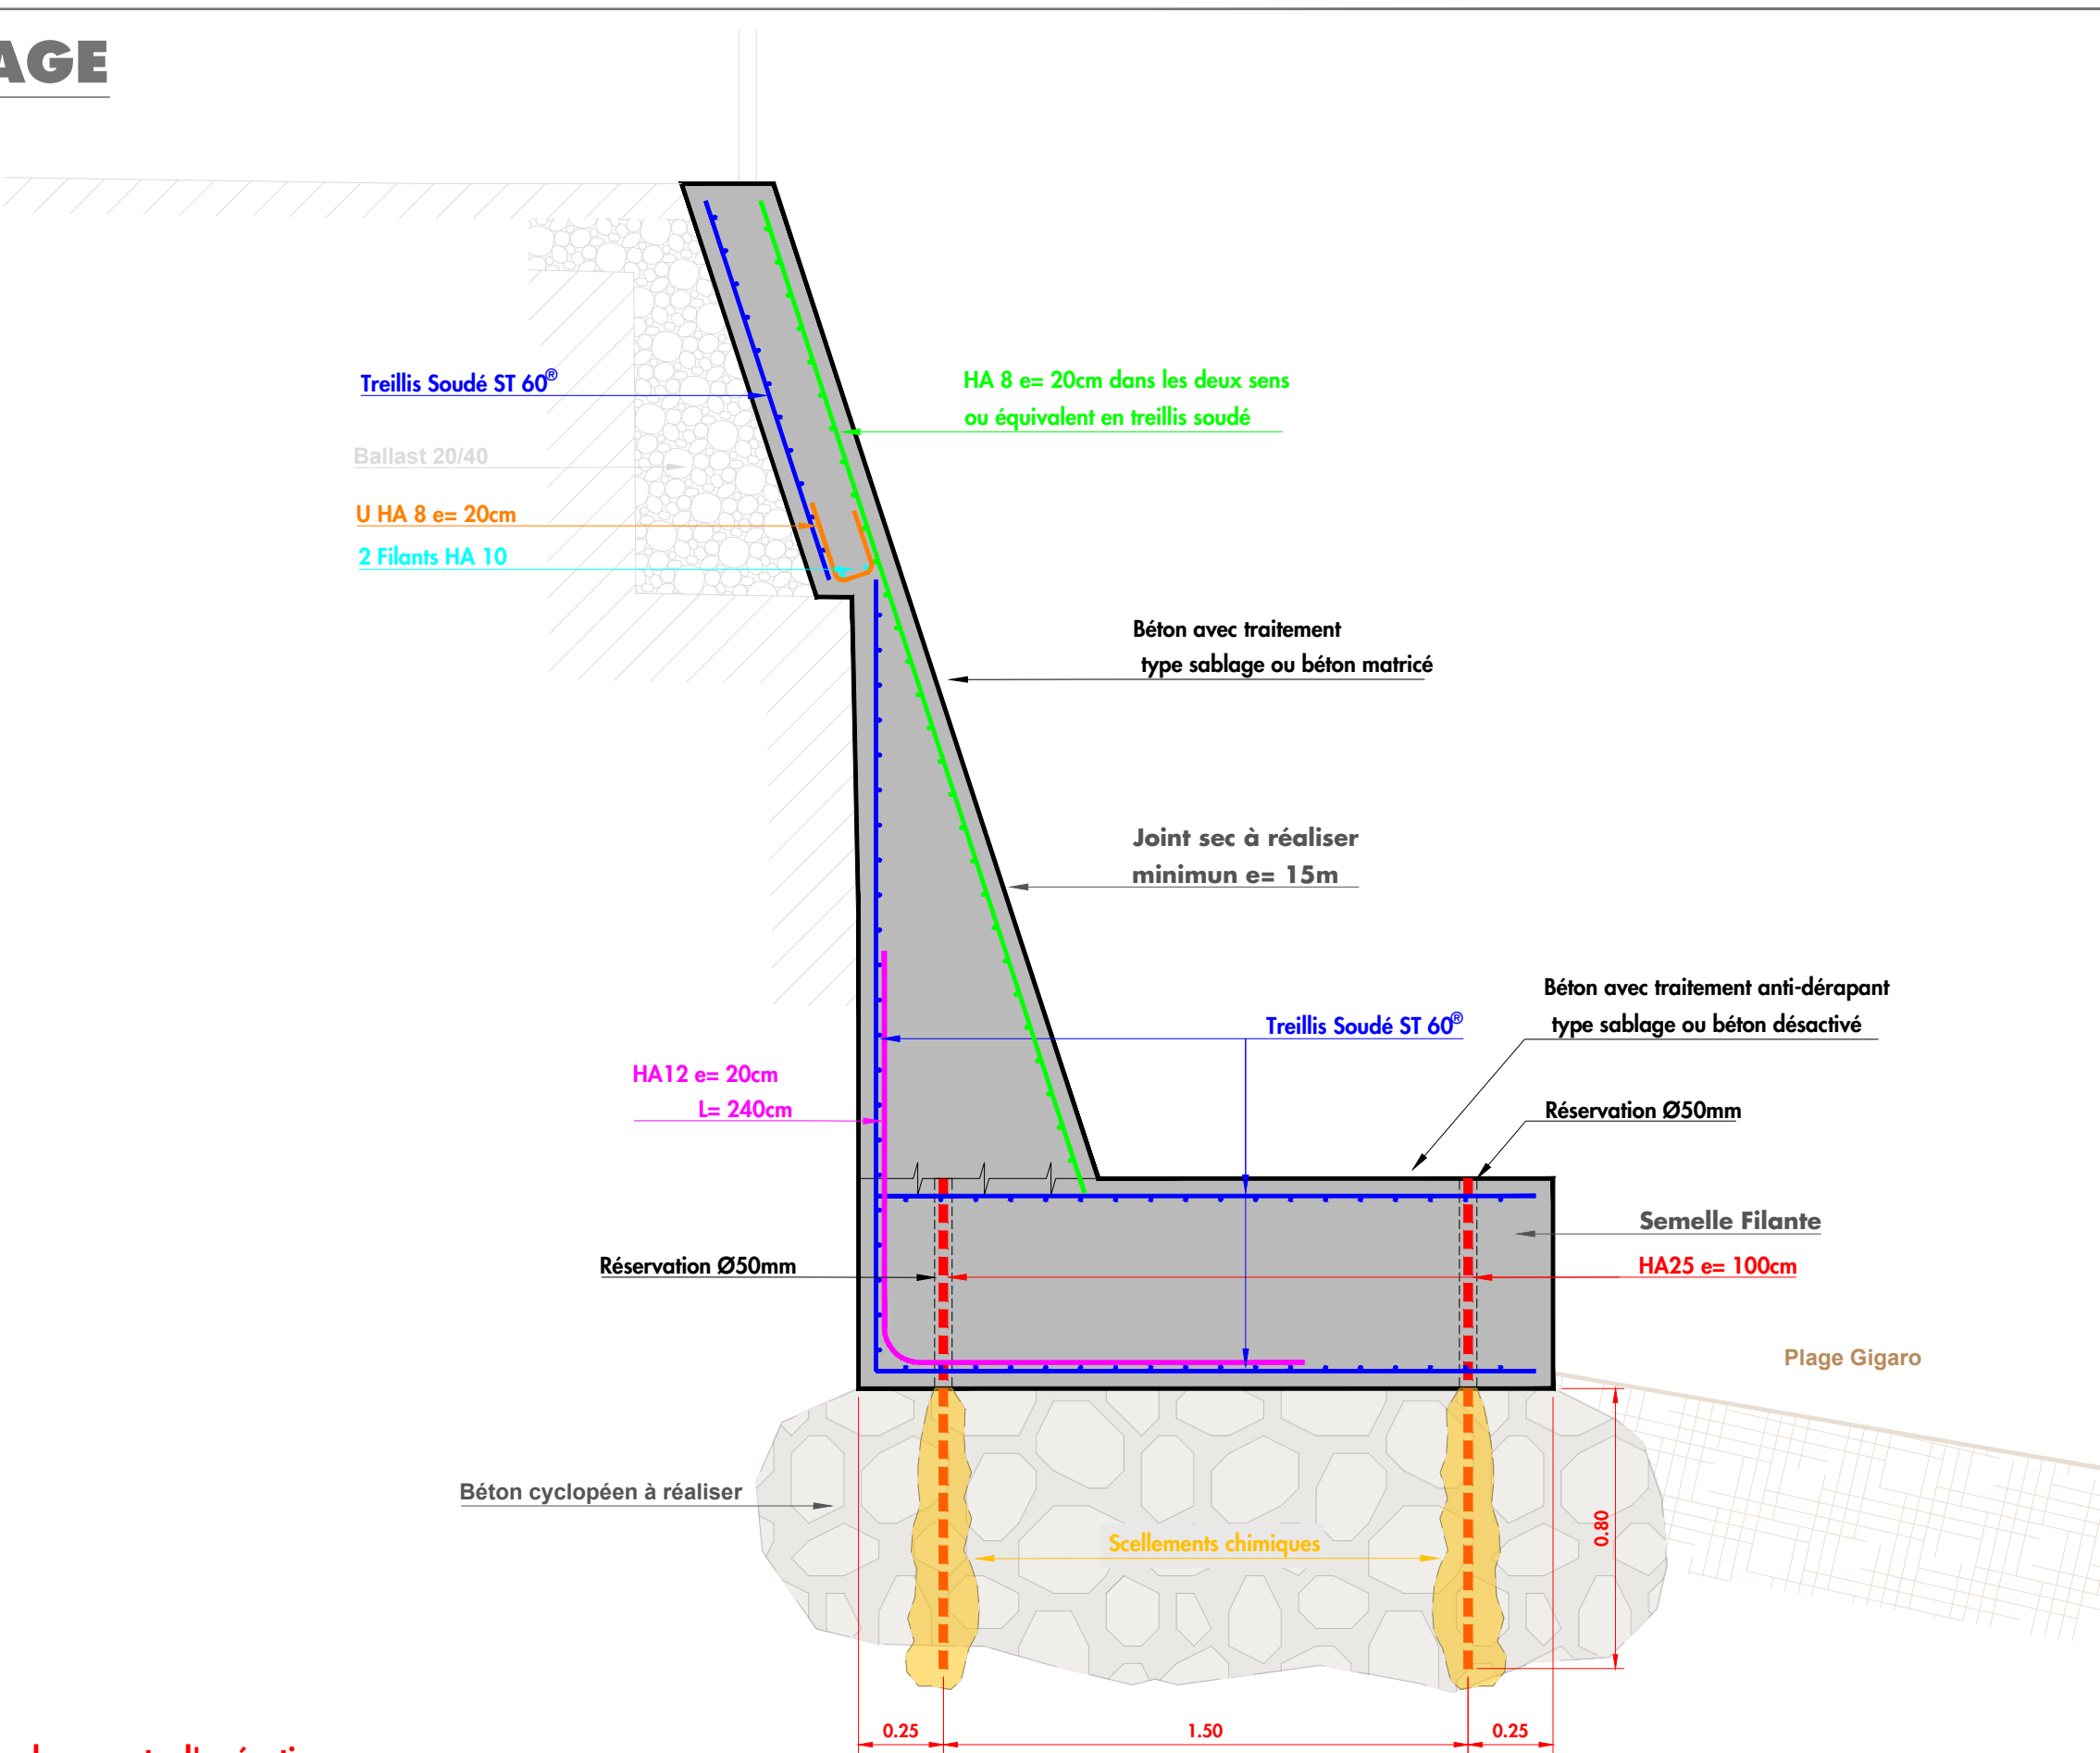

COMMUNAUTÉ DE COMMUNES
DU GOLFE DE SAINT-TROPEZ

CRÉATION D'UN MUR CHASSE MER
AFIN DE PROTÉGER LA ROUTE
SURPLOMBANT LA PLAGE DE GIGARO

COUPES TYPES
PROJET

COR-021-22-PRO-COUP-02-1

Dessin : FVI

Contrôle : SBE

Appro : SLE

Affaire : CORCCGST 21-2022

Echelle : -


Page : 14/15

Ind: 1




COUPE TYPE ESCALIER

PROJET
Ech : 1/25^{ème}

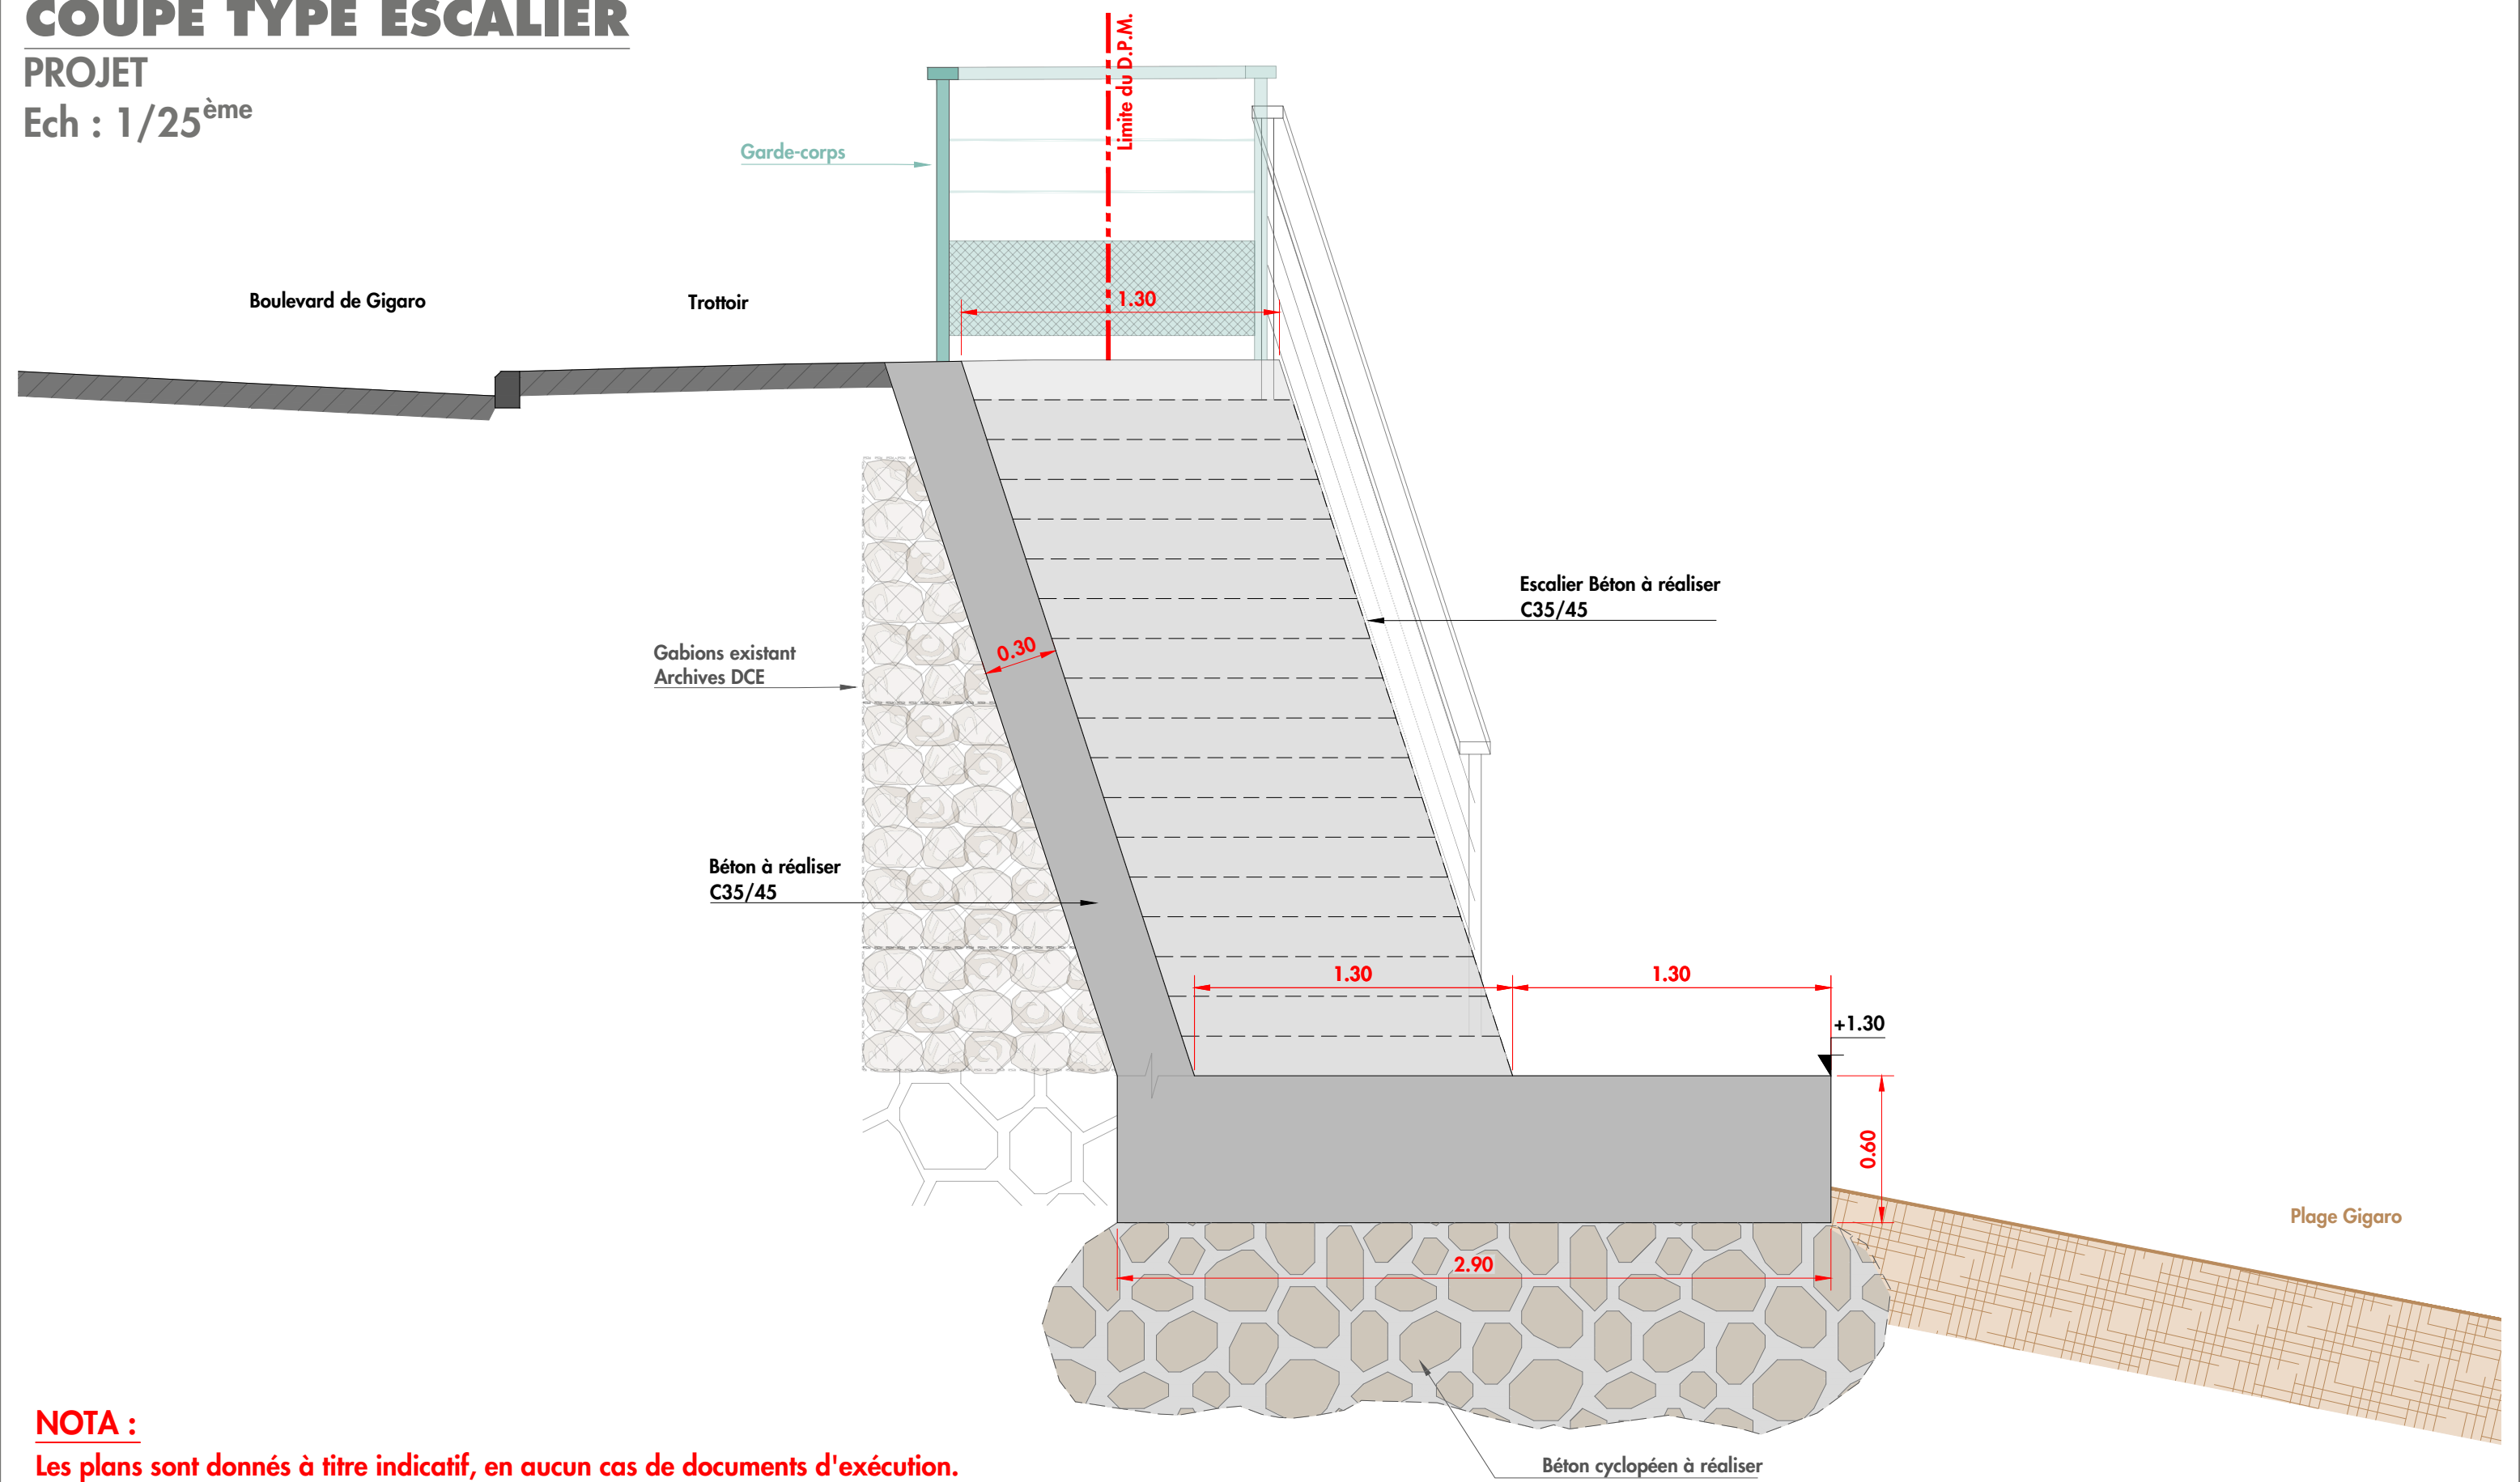

NOTA :
Les plans sont donnés à titre indicatif, en aucun cas de documents d'exécution.

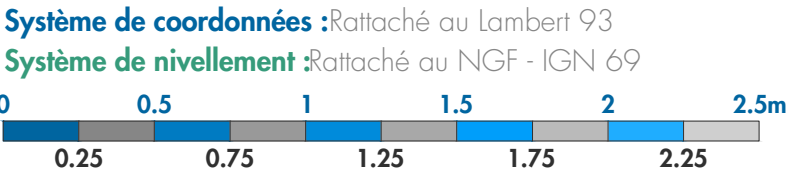



COMMUNAUTÉ DE COMMUNES
DU GOLFE DE SAINT-TROPEZ

CRÉATION D'UN MUR CHASSE MER
AFIN DE PROTÉGER LA ROUTE
SURPLOMBANT LA PLAGE DE GIGARO

**COUPES TYPES
PROJET**

COR-021-22-PRO-COUP-02-1

Dessin : FVI	Affaire : CORCCGST 21-2022
Contrôle : SBE	Echelle : 1/25
Appro : SLE	Page : 15/15 Ind: 1



"L'ensemble des données, graphiques et/ou techniques du présent document est couvert par les droits de propriété intellectuelle qui bénéficient à CORINTHE Ingénierie. Toute reproduction, utilisation, références qu'elle(s) soit(en) partielle(s) et/ou totale(s) est interdite et fera l'objet de poursuites pénales. Seul le bénéficiaire (client), sous réserves du respect des clauses du CCAG et/ou CCAP peut en avoir la propriété intellectuelle"