


**CITE DE LA BUFFA**  
**DOSSIER D'EXAMEN AU CAS PAR CAS**

**Annexe 8 : Plan du projet**

A	04/2024	1ere émission	OBN	CSE	
Indices	Date	Objet de l'indice	Rédacteur	Vérificateur	Approbateur




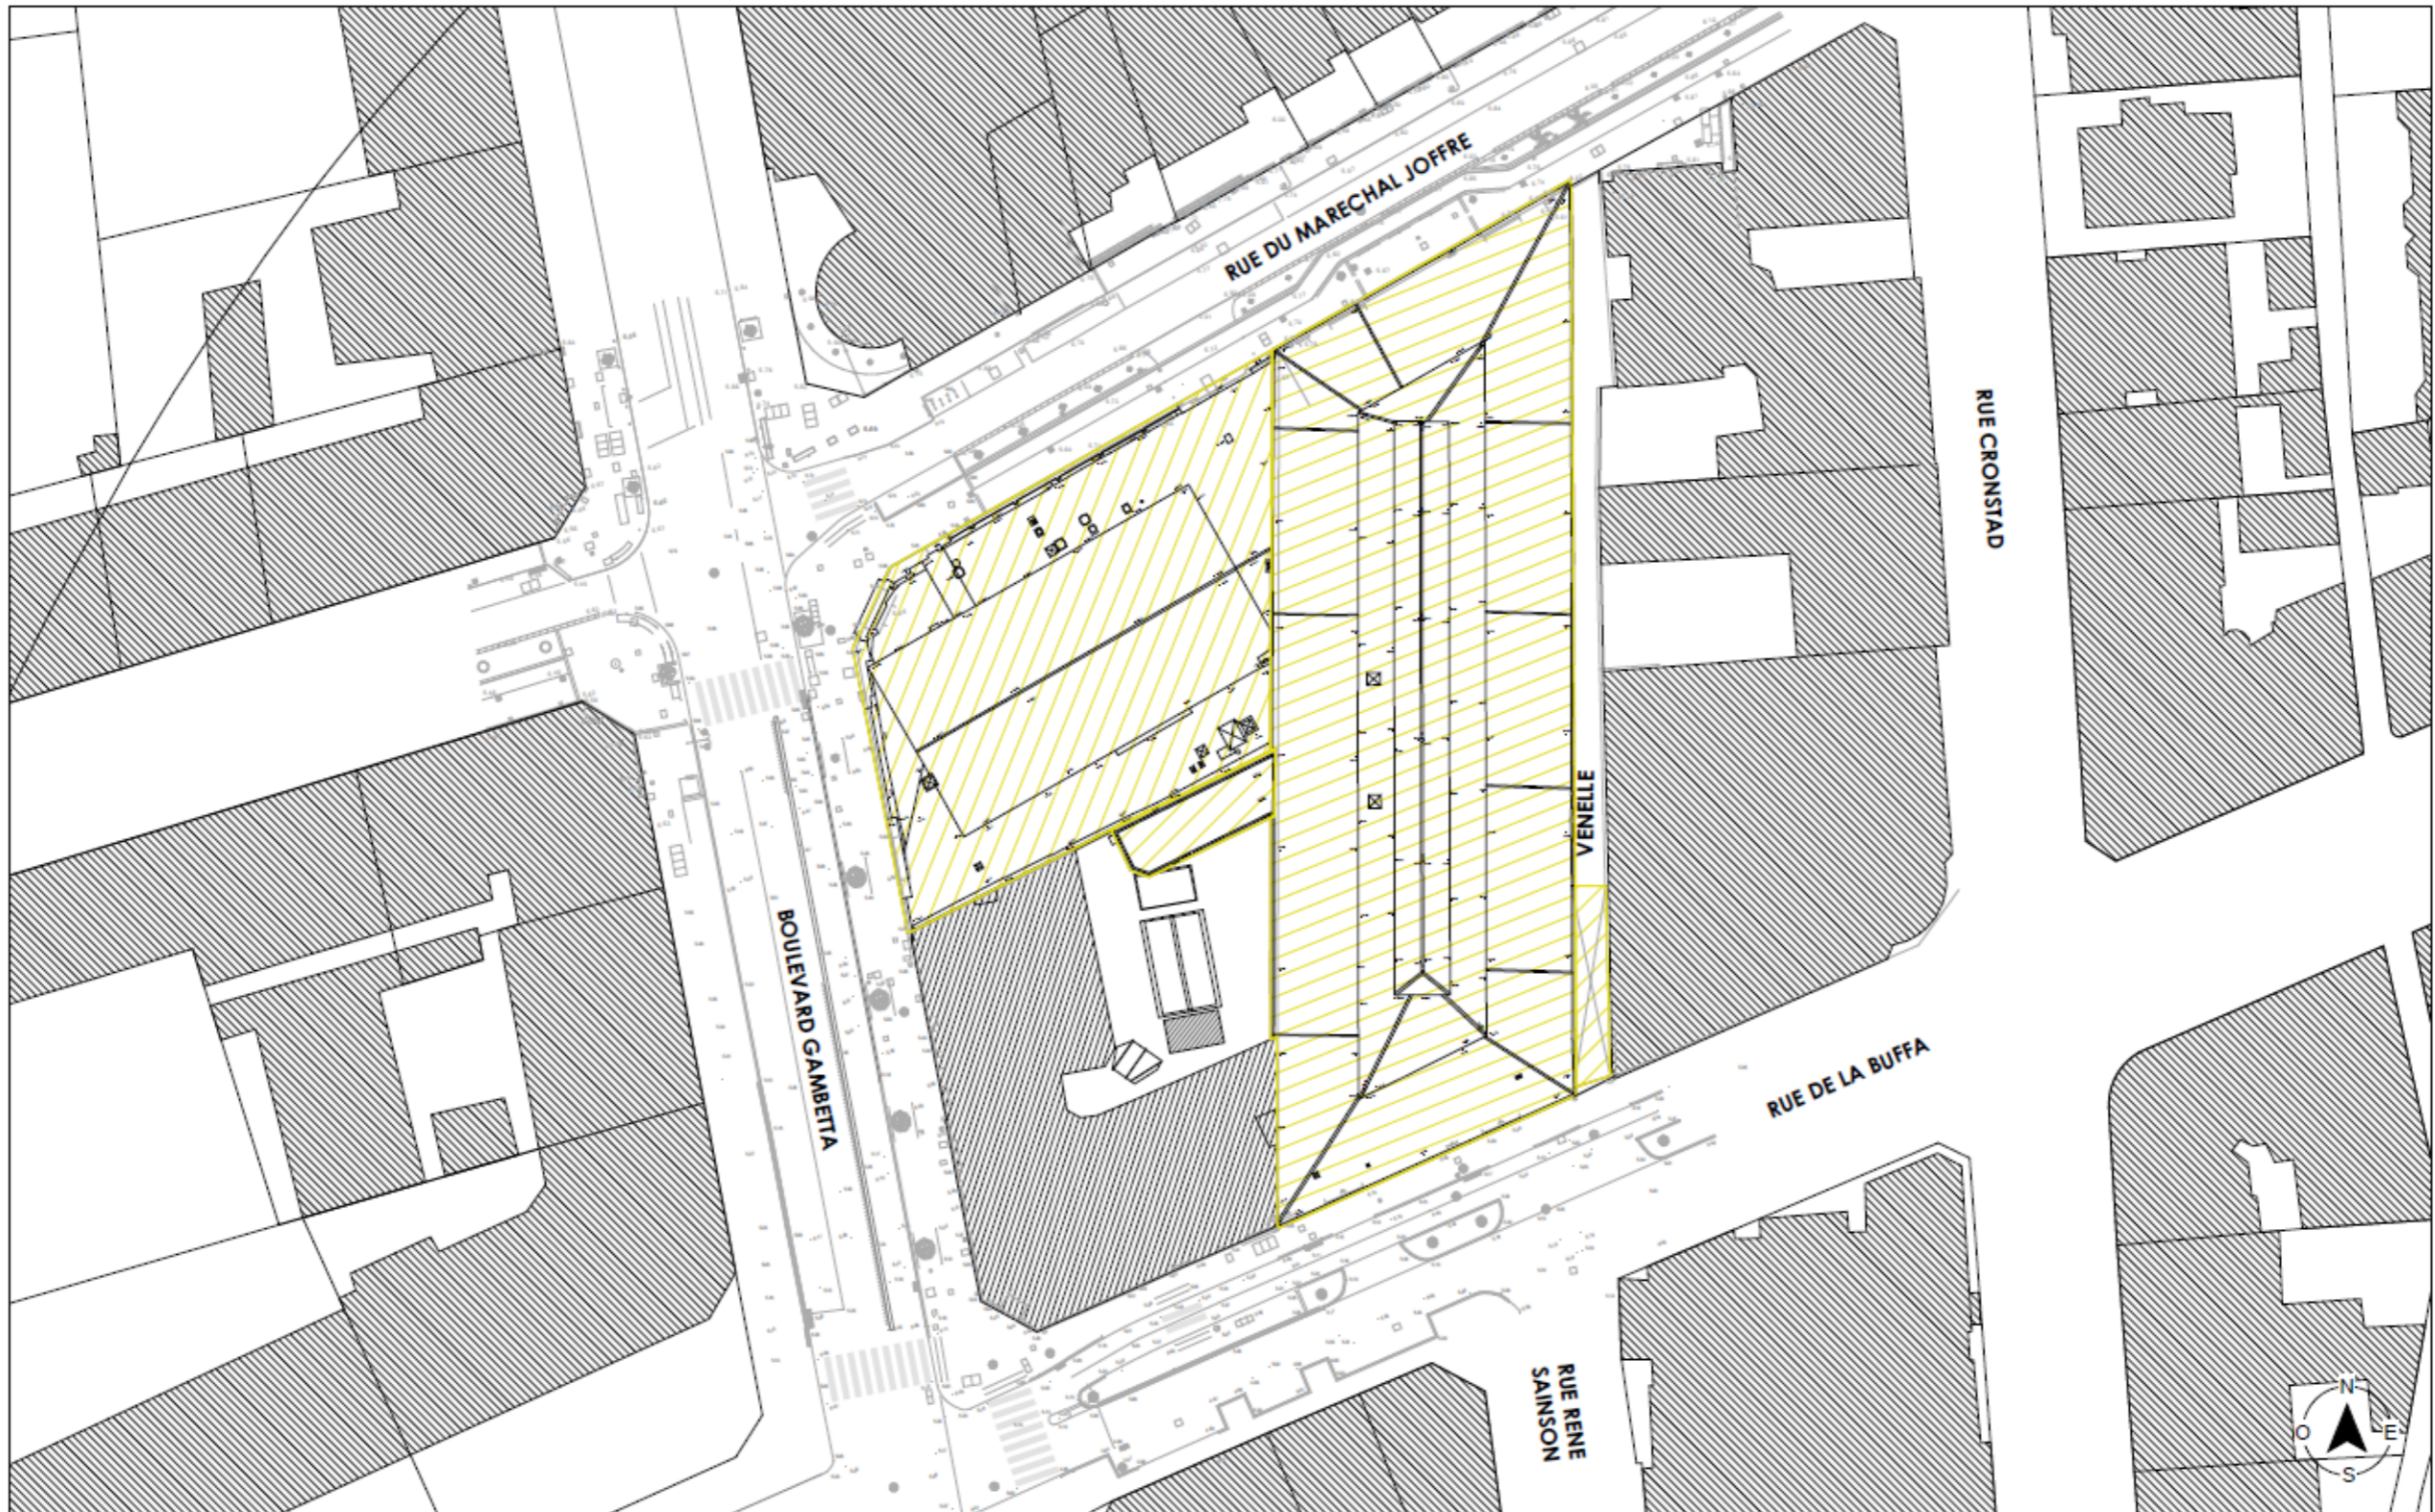

<b>LA BUFFA</b> Boulevard Gambetta Rue Maréchal Joffre Rue de la Buffa	<b>Maîtrise d'ouvrage :</b> BUFFA 54 100 Avenue de Suffren, 75015 Paris	<b>Maîtrise d'oeuvre :</b> Jean-Paul GOMIS architecture 15 rue de Ponchettes - 06000 Nice	<b>DESCRIPTION</b> PLAN DE MASSE EXISTANT			Emetteur Jean-Paul GOMIS architecture	Echelle Bâtiment	Légende  Démolitions	Numéro PC02.1
								PC Fév. 2024	

Figure 1 Plan de masse du projet - localisation des démolitions




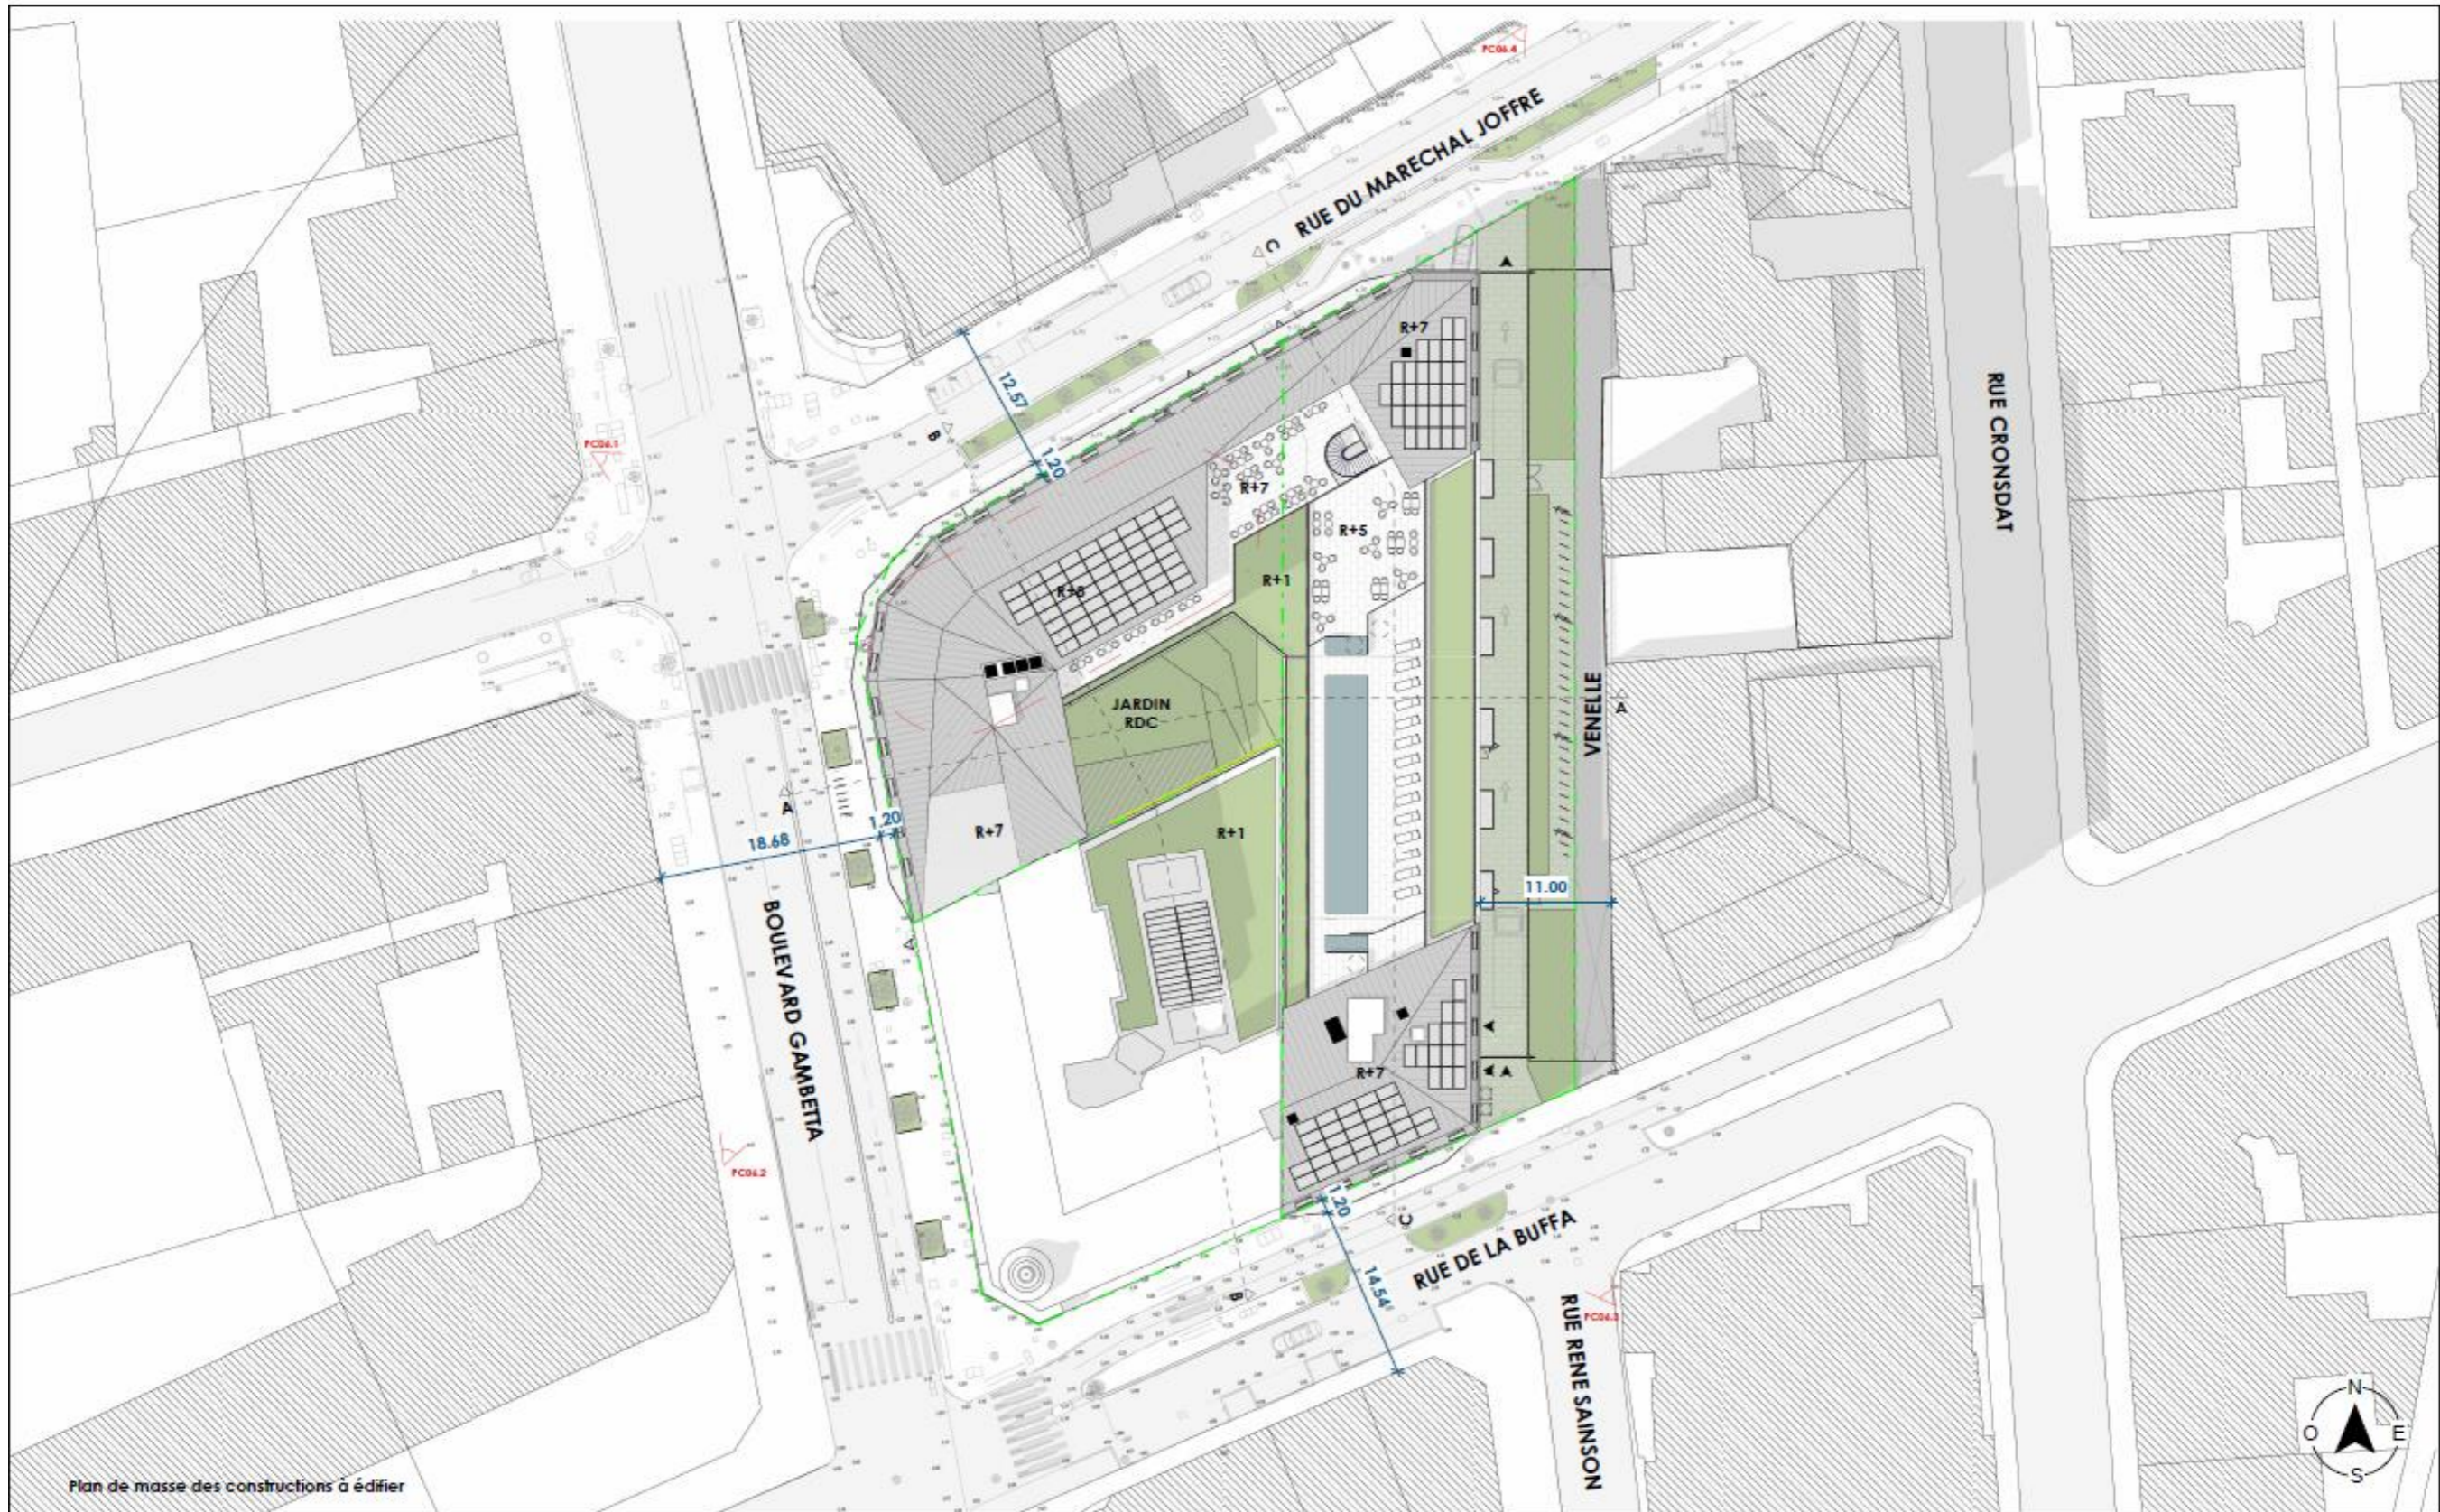

<b>LA BUFFA</b> Boulevard Gambetta Rue Maréchal Joffre Rue de la Buffa	Maîtrise d'ouvrage : <b>BUFFA 54</b> 100 Avenue de Suffren, 75015 Paris	Maîtrise d'oeuvre : Jean-Paul GOMIS architecture 15 rue de Ponchettes - 06000 Nice	DESCRIPTION <b>PLAN DE MASSE PROJET 500</b>			Emetteur Jean-Paul GOMIS architecture	Echelle 1 : 500	Légende	Numéro PC02.2	
							Bâtiment		PC	
										Fév. 2024

Figure 2 Plan de masse du projet



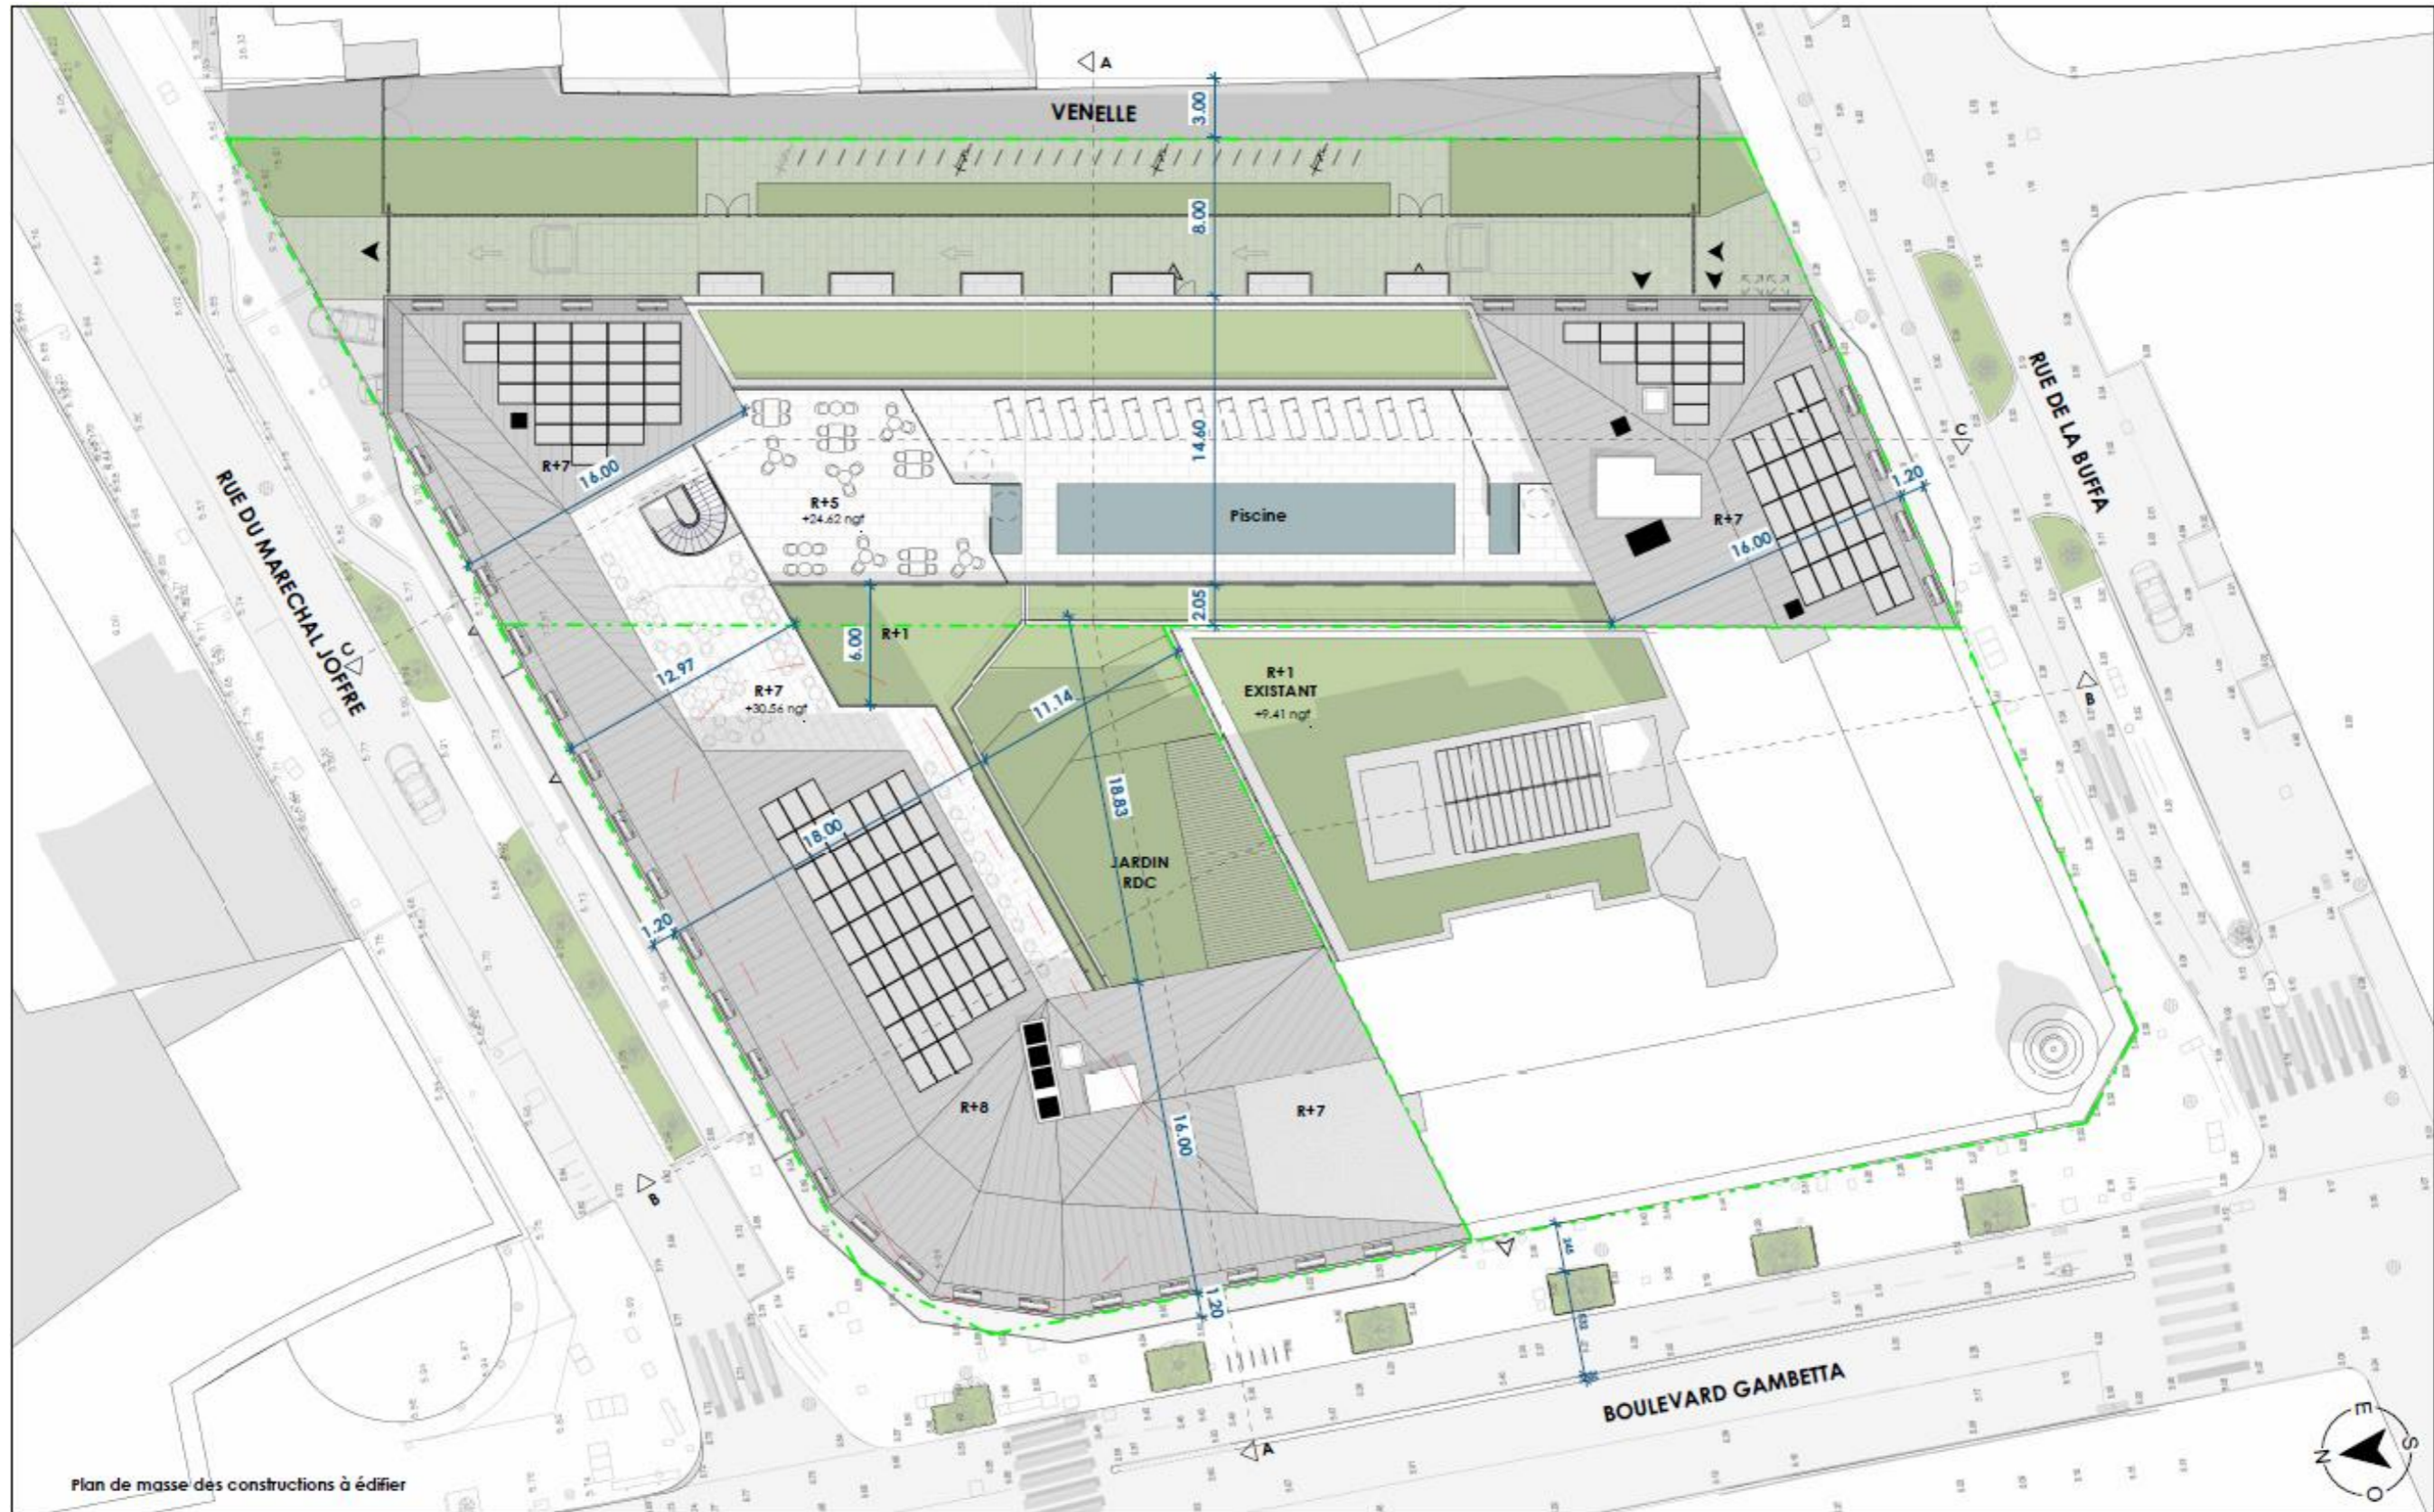

<b>LA BUFFA</b> Boulevard Gambetta Rue Marechal Joffre Rue de la Buffa	<b>Maîtrise d'ouvrage :</b> BUFFA 54 100 Avenue de Suffren, 75015 Paris	<b>Maîtrise d'oeuvre :</b> Jean-Paul GOMIS architecture 15 rue de Ponchettes - 06000 Nice	<b>DESCRIPTION</b> PLAN DE MASSE PROJET 300	Emetteur	Echelle	Légende	Numéro
				Jean-Paul GOMIS architecture	1 : 300		PC02.3
					Bâtiment		PC
							Fév. 2024

Figure 3 Plan de masse du projet