



LA VALETTE-DU-VAR



MAITRE D'OUVRAGE :



Immeuble Médiéval – Bât.B,
Place Général De Gaulle
83160 LA VALETTE-DU-VAR

N° DU PLAN

05

MAITRE D'OEUVRE :



MARC FARCY
75 avenue Niel - 75017 Paris
tel : 01 42 27 12 12
39 Rue de la Loge - 13002 Marseille
Tel : 04 91 90 44 56

PHASE

APS

OPERATION :

Réalisation d'un ensemble immobilier et
aménagements Avenue Anatole France

COTRAITANTS :



BETEM Ile de France
10 Cr Louis Lumière, 94300 Vincennes
01 43 96 74 50



Vincent Lion Paysage
54 rue de Bitche, Paris La
Défense 7, 92400 Courbevoie
06 60 11 80 39



Acoustique & Conseil
9 rue de la Carraire,
13770 Venelles
04 42 54 13 48

DESIGNATION :


PLAN MASSE

DATE


Janvier
2024

ECHELLE


1/500

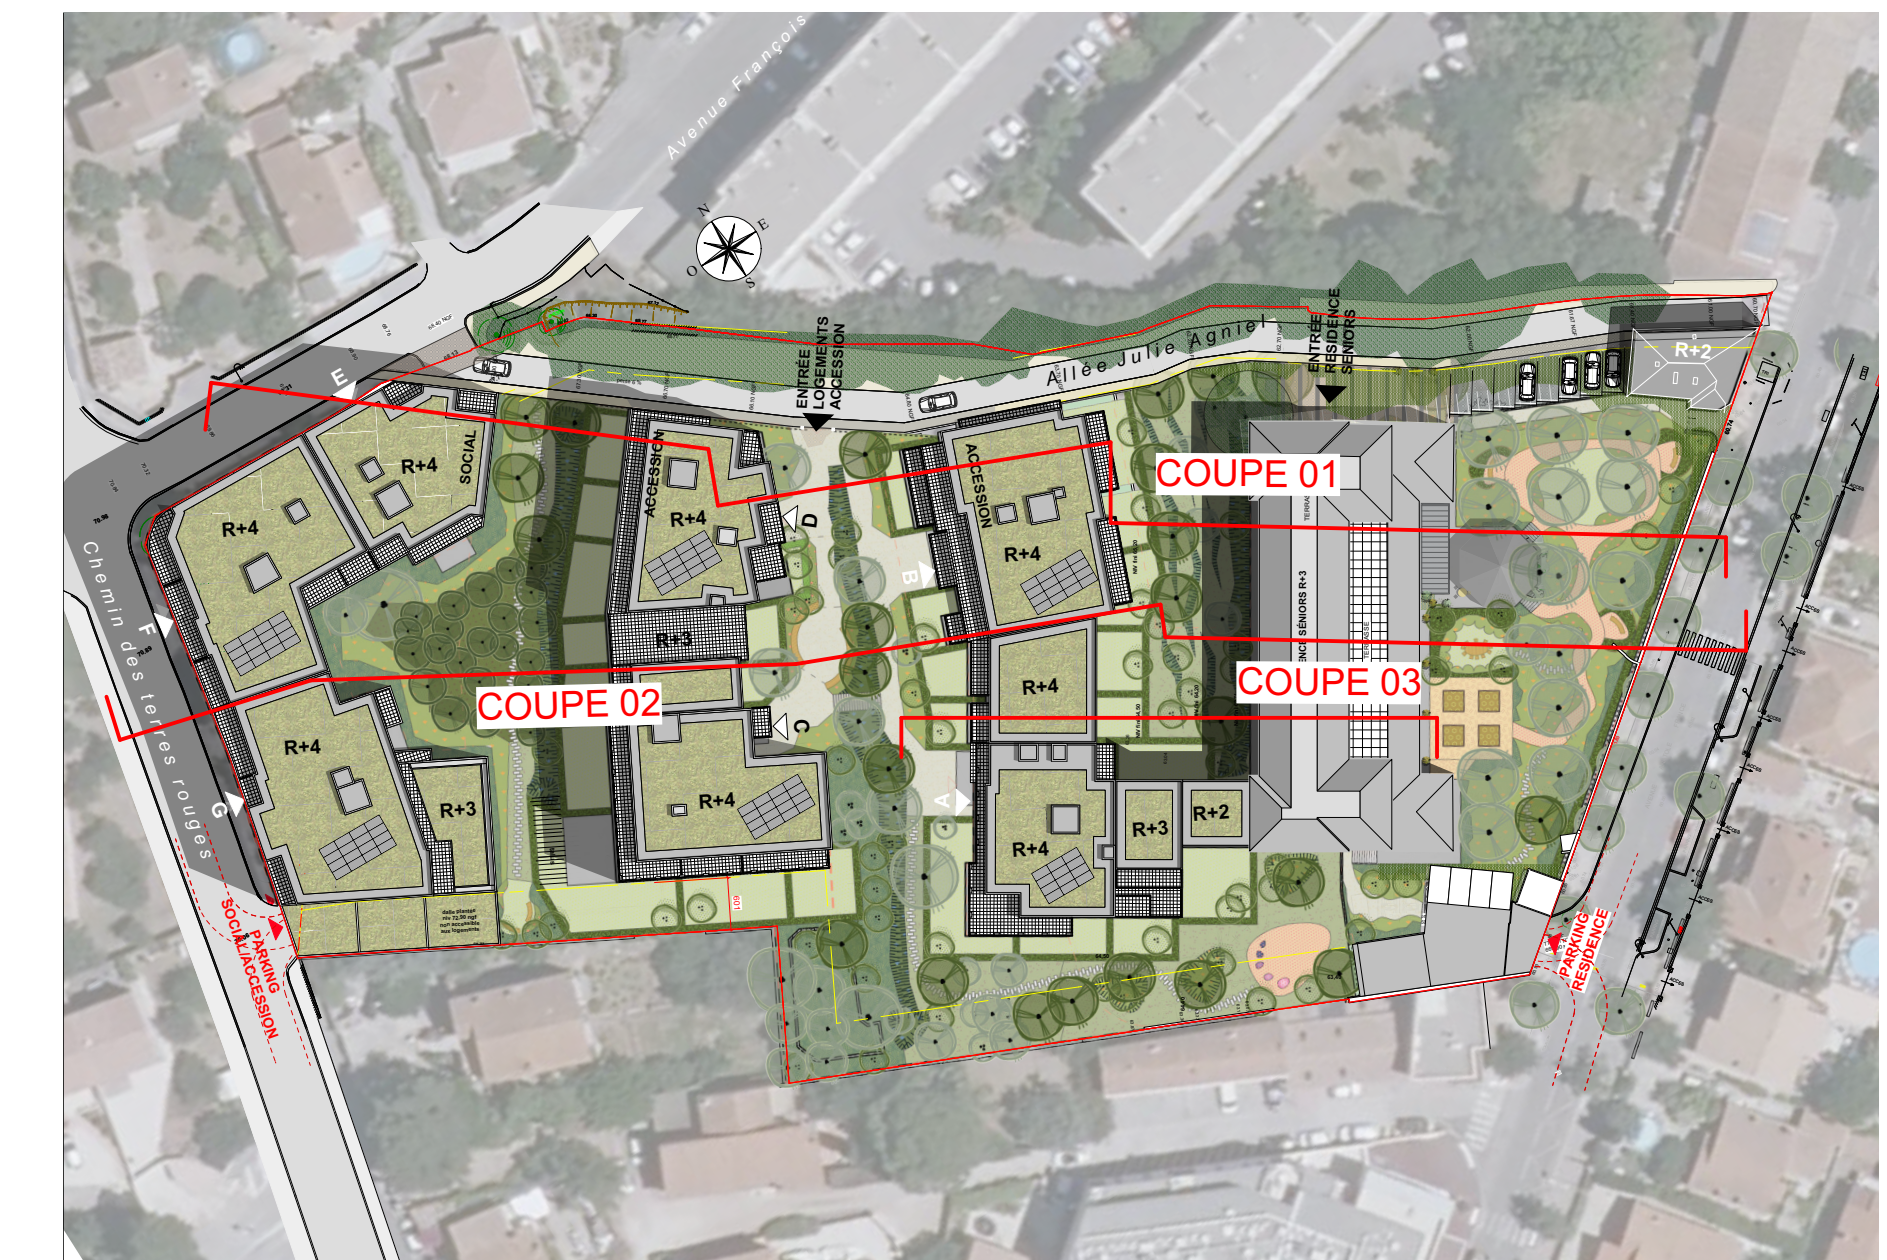

COUPE 03

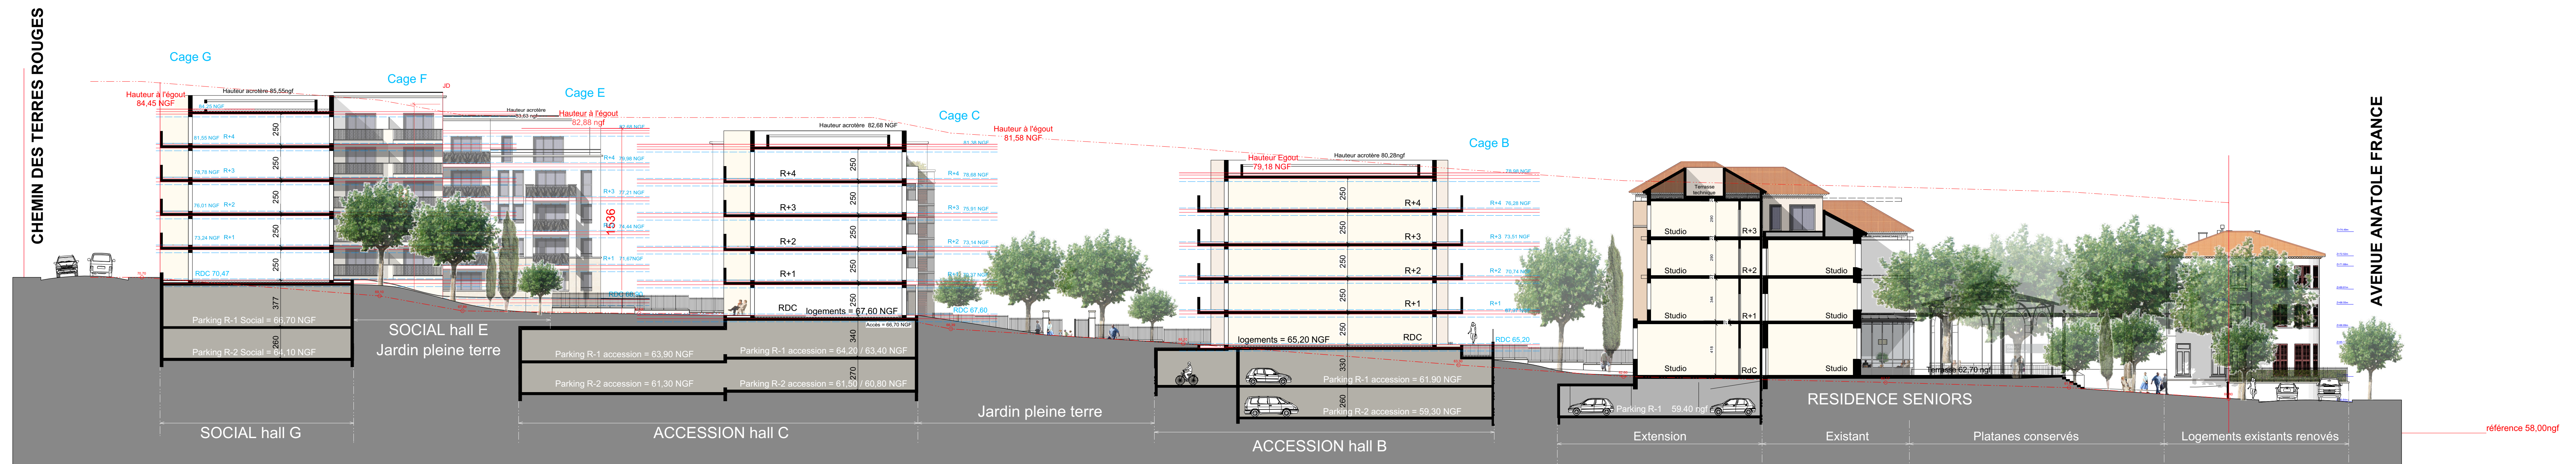

COUPE 02

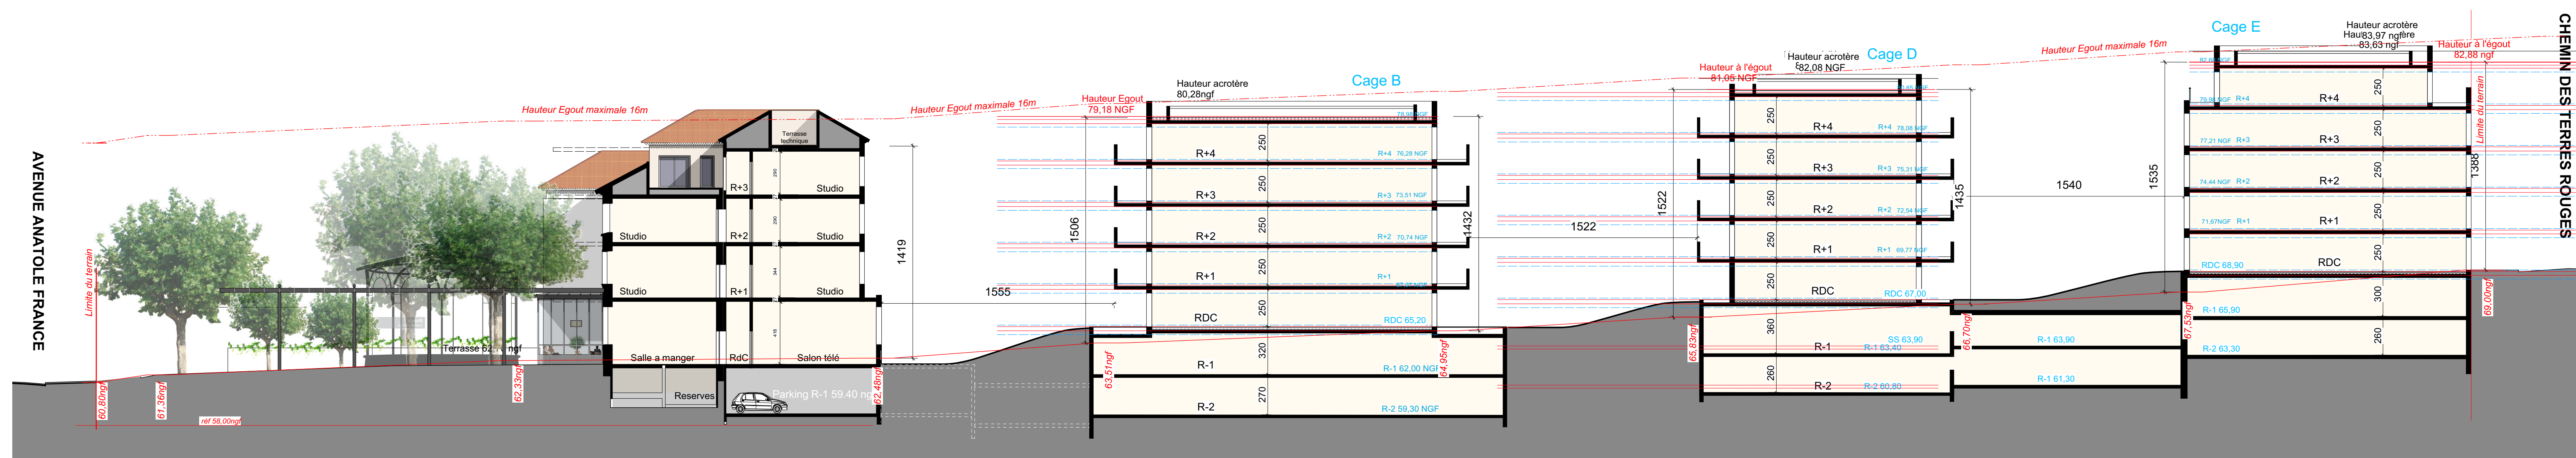

COUPE 01

LA VALETTE-DU-VAR 	
MATRE D'OUVRAGE :  Immeuble Médiéval – Bât.B, Place Général De Gaulle 83160 LA VALETTE-DU-VAR	N° DU PLAN 09
MATRE D'OEUVRE :  MARC FARCY 75 avenue Niel - 75017 Paris tel : 01 42 27 12 12 39 Rue de la Loge - 13002 Marseille Tel : 04 91 90 44 56	PHASE APS
OPERATION : Réalisation d'un ensemble immobilier et aménagements Avenue Anatole France	
COTRITAIENTS :  BETEM Ile de France 10 Cr Louis Lumière, 94300 Vincennes 01 43 96 74 50  Vincent Lion Paysage 54 rue de Bitche, Paris La Défense 7, 92400 Courbevoie 06 60 11 80 39  Acoustique & Conseil Acoustique et Conseil 9 rue de la Carraine, 13770 Venelles 04 42 54 13 48	
DESIGNATION : COUPES	DATE Janvier 2024 ECHELLE 1/200