


LEGENDE	
	limites de Parcelles
00-00	Numéros de parcelles
	Clôture
	Portail coulissant
	Poste de livraison
	Zone de grutage
	Panneaux photovoltaïques
	Pistes internes
	Piste SDIS externe existante
	Piste d'accès existante
	Citerne rigide 60m³
	Aire d'aspiration 4m x 8m

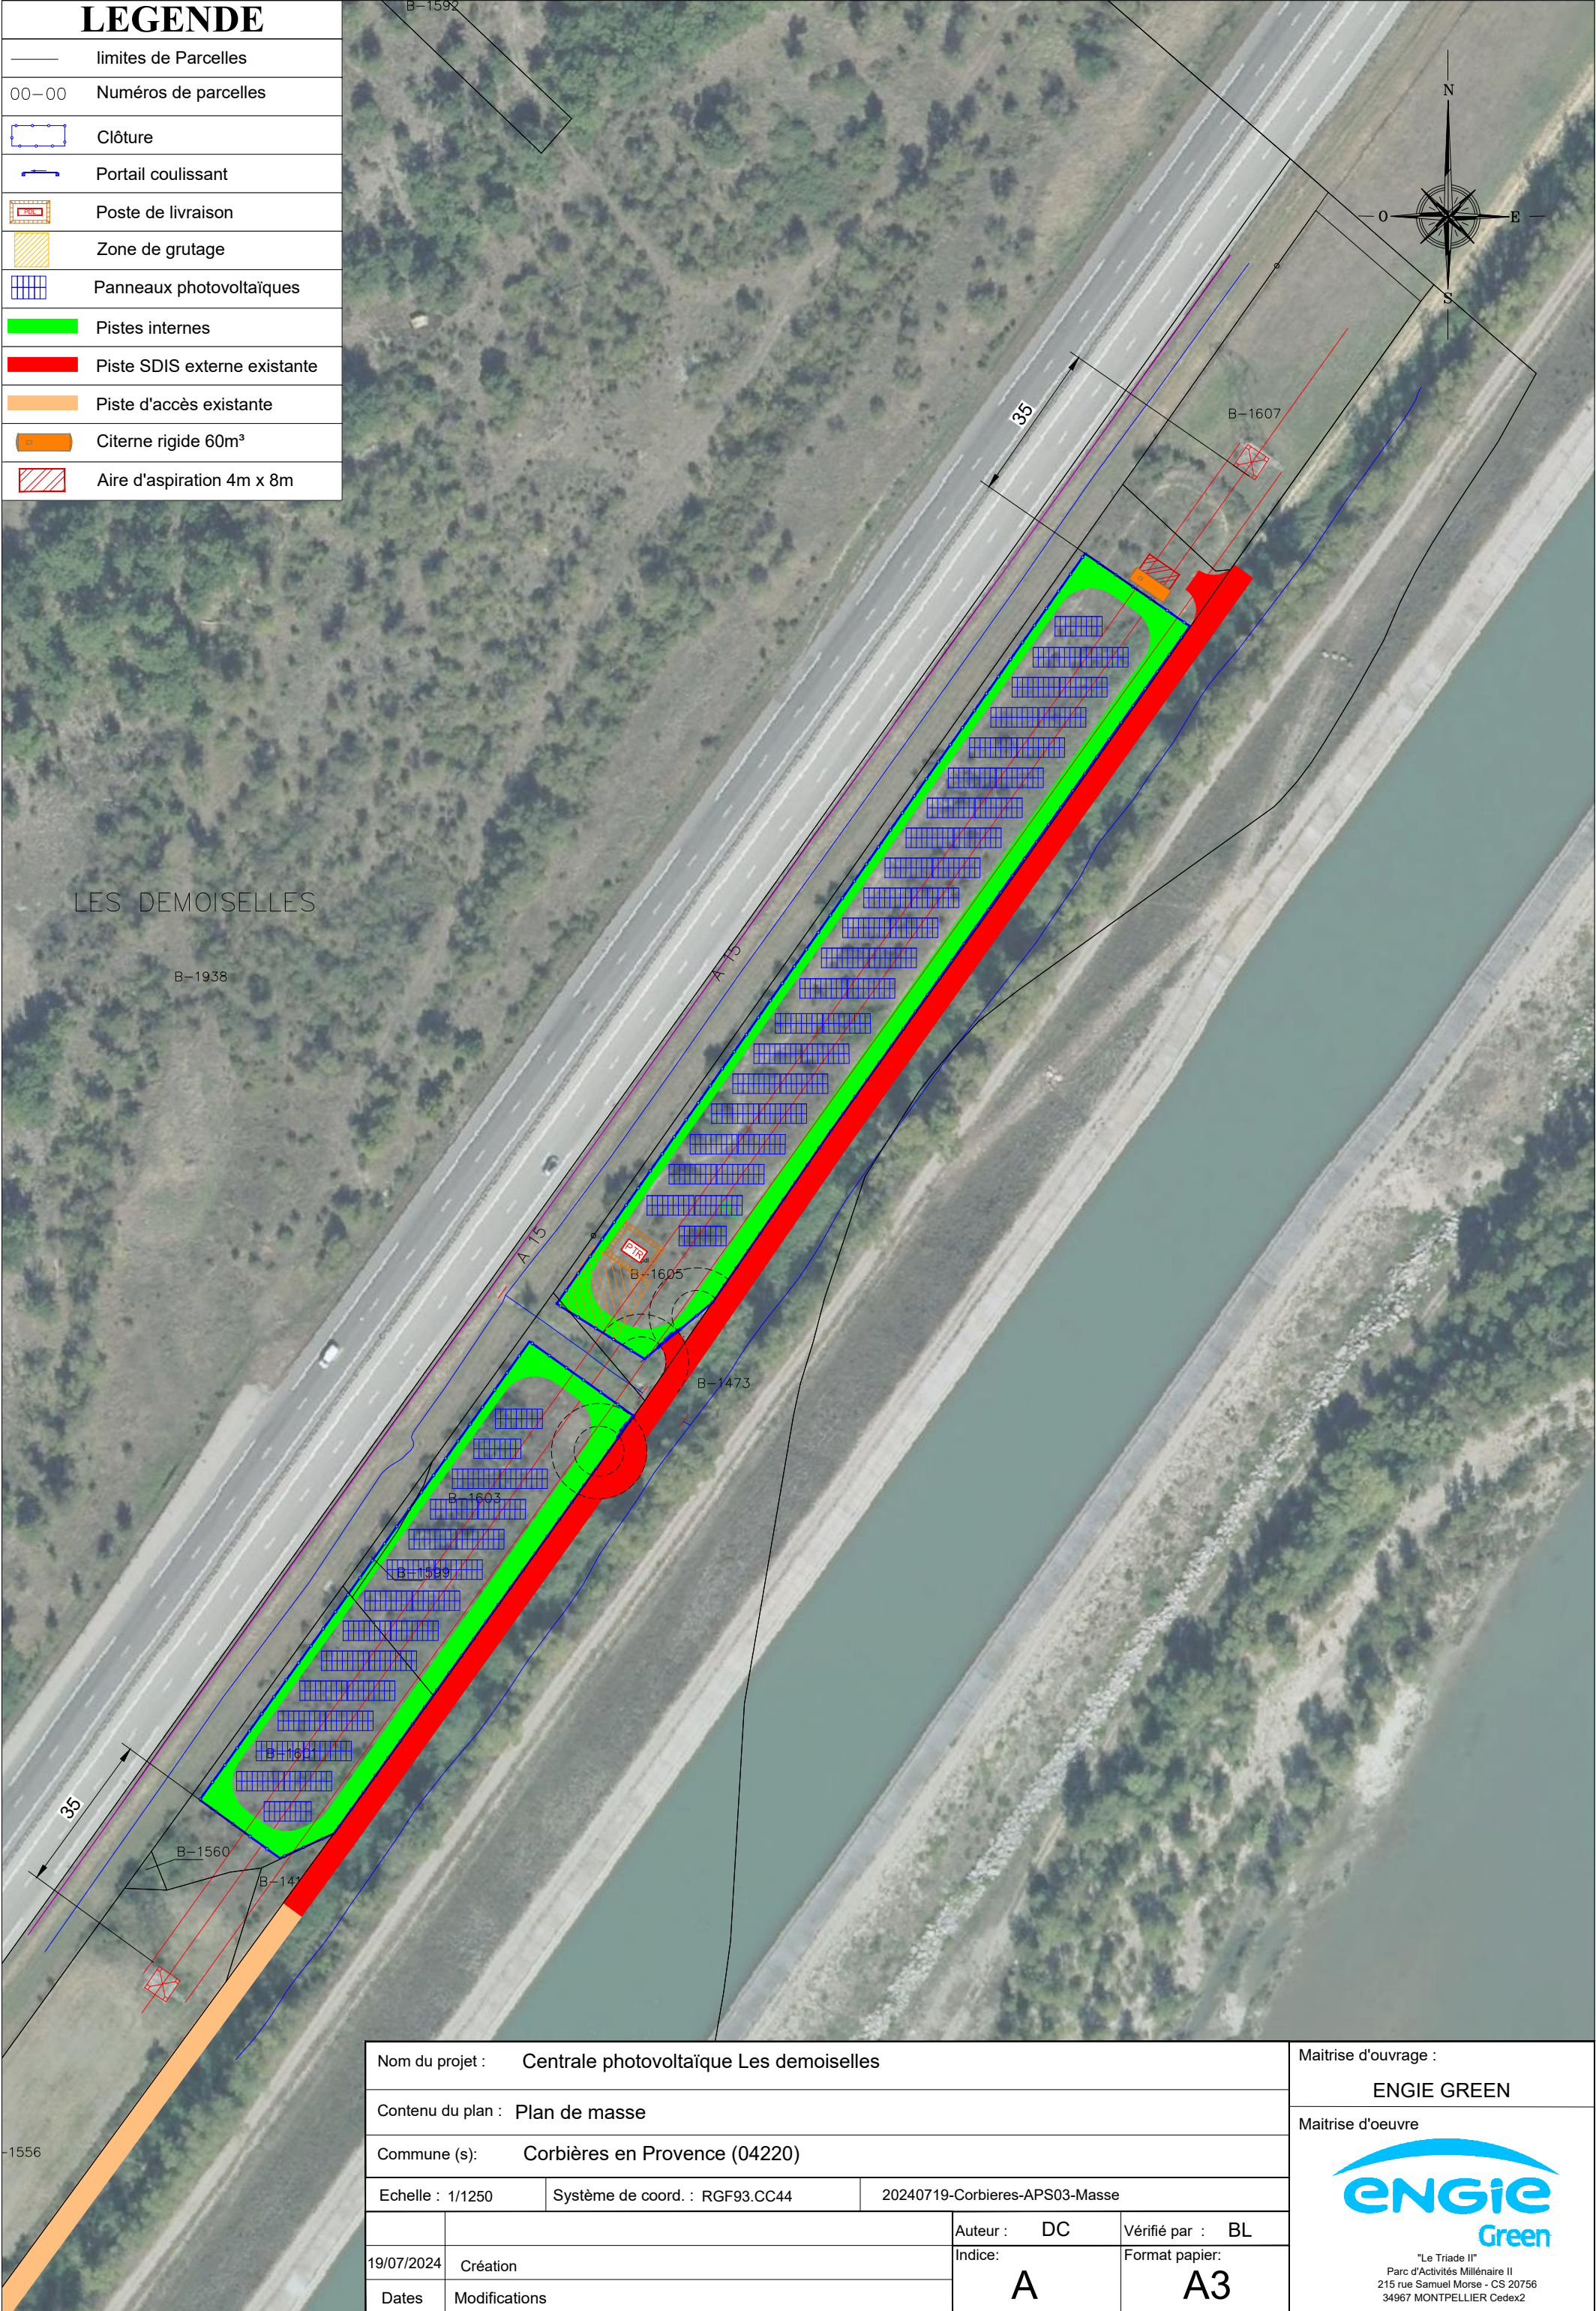

Nom du projet : Centrale photovoltaïque Les demoiselles		Maitrise d'ouvrage : ENGIE GREEN	
Contenu du plan : Plan de masse		Maitrise d'oeuvre	
Commune (s): Corbières en Provence (04220)		 "Le Triade II" Parc d'Activités Millénaire II 215 rue Samuel Morse - CS 20756 34967 MONTPELLIER Cedex2	
Echelle : 1/1250	Système de coord. : RGF93.CC44		
		Auteur : DC	Vérifié par : BL
19/07/2024	Création	Indice: A	Format papier: A3
Dates	Modifications		