




Réf. BIMcloud: VM-BIM - BIMcloud Basic pour Archicad 26/220008 Casino Aix Merciays/220008 Merciays A26 PC

<p>maître d'ouvrage</p> <p>VINCI IMMOBILIER MEDITERRANEE</p> <p>2313 boulevard de la défense 92000 NANTERRES</p>	<p>identification et nature de l'opération</p> <p>CRÉATION DE LOGEMENTS, ERP, RÉSIDENCE ÉTUDIANTE ET RÉSIDENCE JEUNES ACTIVES</p> <p>Avenue de Bredasque 13100 AIX-EN-PROVENCE</p>	<p>maîtrise d'œuvre</p> <p>MAP MAP</p> <p>4, place Sadl Carnot 13002 Marseille tél. : +33 (0)4 95 09 42 00 fax : +33 (0)4 95 09 42 39 www.map-architecte.fr</p>	<p>N° aff. 220008 Associé-RTAR</p> <p>Visa: PKRA 25/07/2024</p>	<p>DEMANDE DE PERMIS DE CONSTRUIRE</p> <p>PLAN DE MASSE INSERTION</p> <table border="1"> <tr> <td>STCA</td> <td>PC</td> <td>FSAN</td> <td>MAP</td> <td>ARC</td> <td></td> </tr> <tr> <td>Projet</td> <td>Type</td> <td>Phase</td> <td>Auteur</td> <td>Emetteur</td> <td>Discipline</td> <td>Zone</td> <td>Bâtiment</td> <td>Niveau</td> <td>Etage</td> <td>Format</td> <td>Indice</td> <td></td> <td></td> <td></td> </tr> </table>	STCA	PC	FSAN	MAP	ARC											Projet	Type	Phase	Auteur	Emetteur	Discipline	Zone	Bâtiment	Niveau	Etage	Format	Indice				<p>Visa Echelle</p> <p>PC02.2</p> <p>N° du plan</p> <p>0</p>
STCA	PC	FSAN	MAP	ARC																															
Projet	Type	Phase	Auteur	Emetteur	Discipline	Zone	Bâtiment	Niveau	Etage	Format	Indice																								

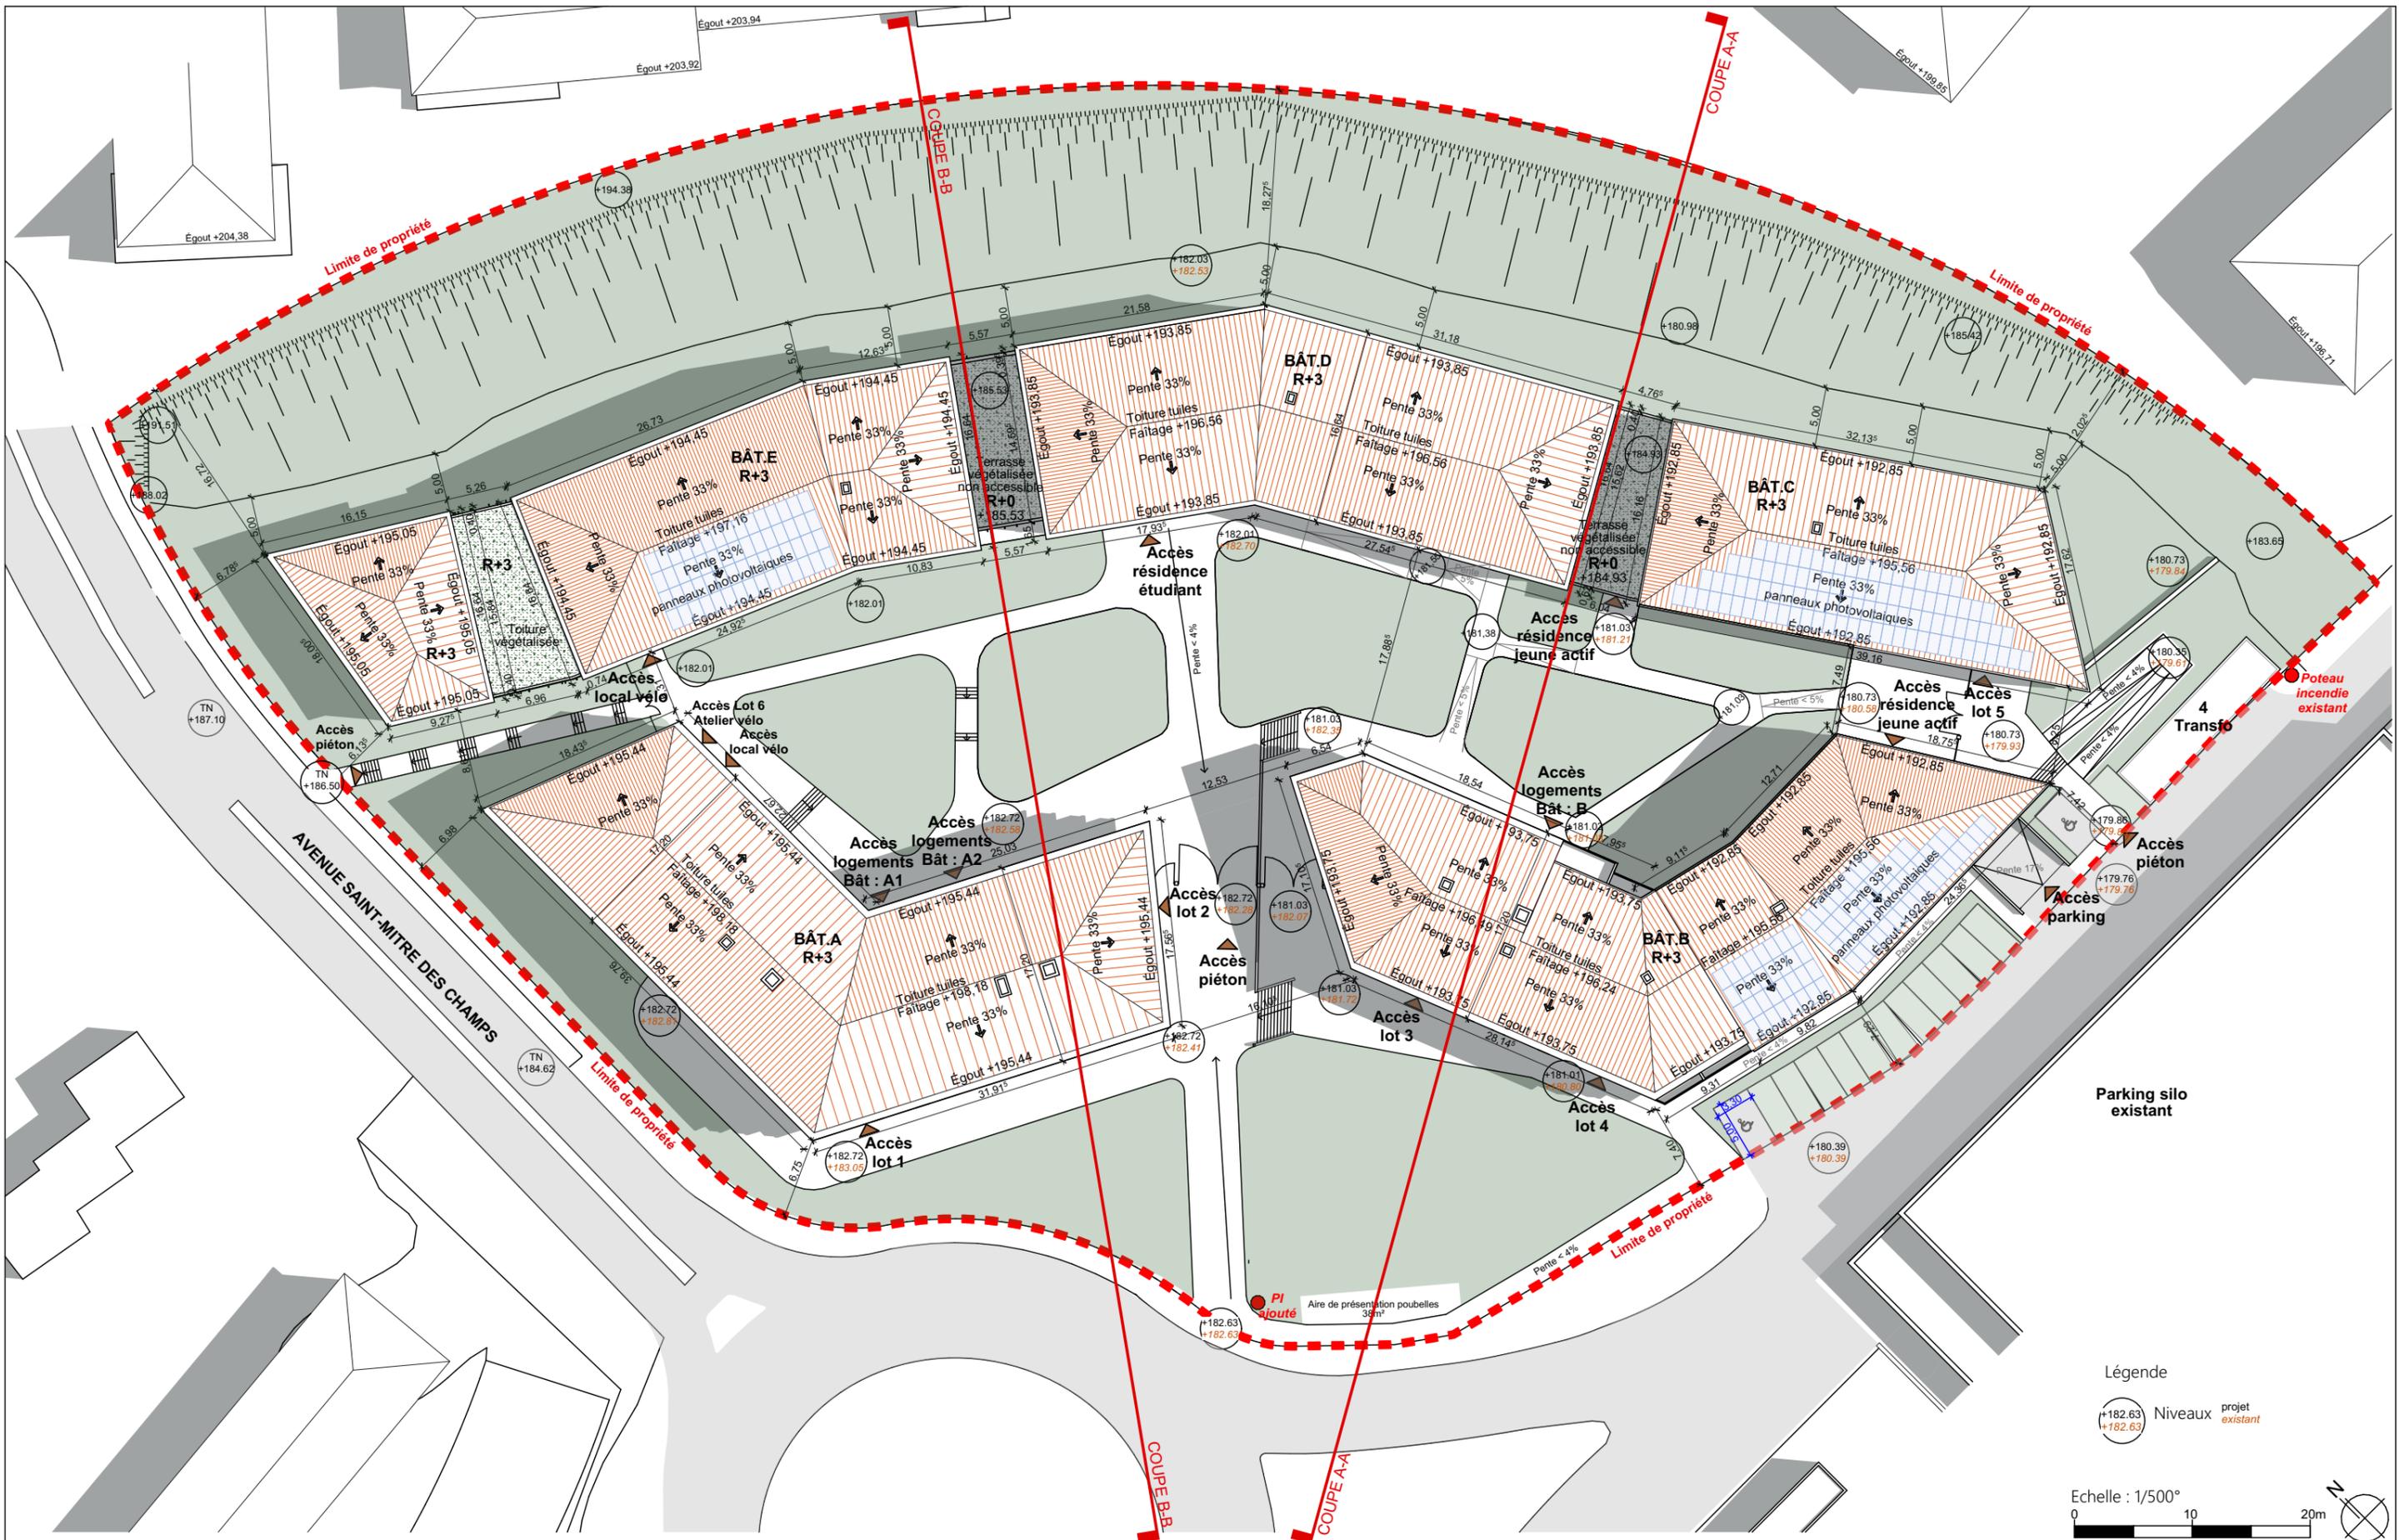

Légende
 +182.63 Niveaux projet
 +182.63 Niveaux existant

Echelle : 1/500°
 0 10 20m

Réf. BIMcloud: VM-BIM - BIMcloud Basic pour Archicad 26/220008 Casino Aix Merciahy/220008 Merciahy A26 PC

<p>maître d'ouvrage VINCI IMMOBILIER MEDITERRANEE 2313 boulevard de la défense 92000 NANTERRES</p>	<p>identification et nature de l'opération CRÉATION DE LOGEMENTS, ERP, RÉSIDENCE ÉTUDIANTE ET RÉSIDENCE JEUNES ACTIVES Avenue de Bredasque 13100 AIX-EN-PROVENCE <small>4 PLACE SAINT CARNOT - 13002 MARSEILLE TEL : +33 (0)4 95 09 42 00</small></p>	<p>maîtrise d'œuvre MAPMAP 4, place Sadi Carnot 13002 Marseille tél. : +33 (0)4 95 09 42 00 fax : +33 (0)4 95 09 42 39 www.map-architecture.fr</p>	<p>N° aff. 220008 Associé-RTAR Visa: PKRA 25/07/2024 Date</p>	<p>DEMANDE DE PERMIS DE CONSTRUIRE PLAN DE MASSE STCA PC FSAN MAP ARC Projet Type Phase Auteur Emetteur Discipline Zone Bâtiment Niveau Etage</p>	<p>Visa Echelle PC02.3 N° du plan 0 Format Indice</p>
---	---	---	---	---	---