


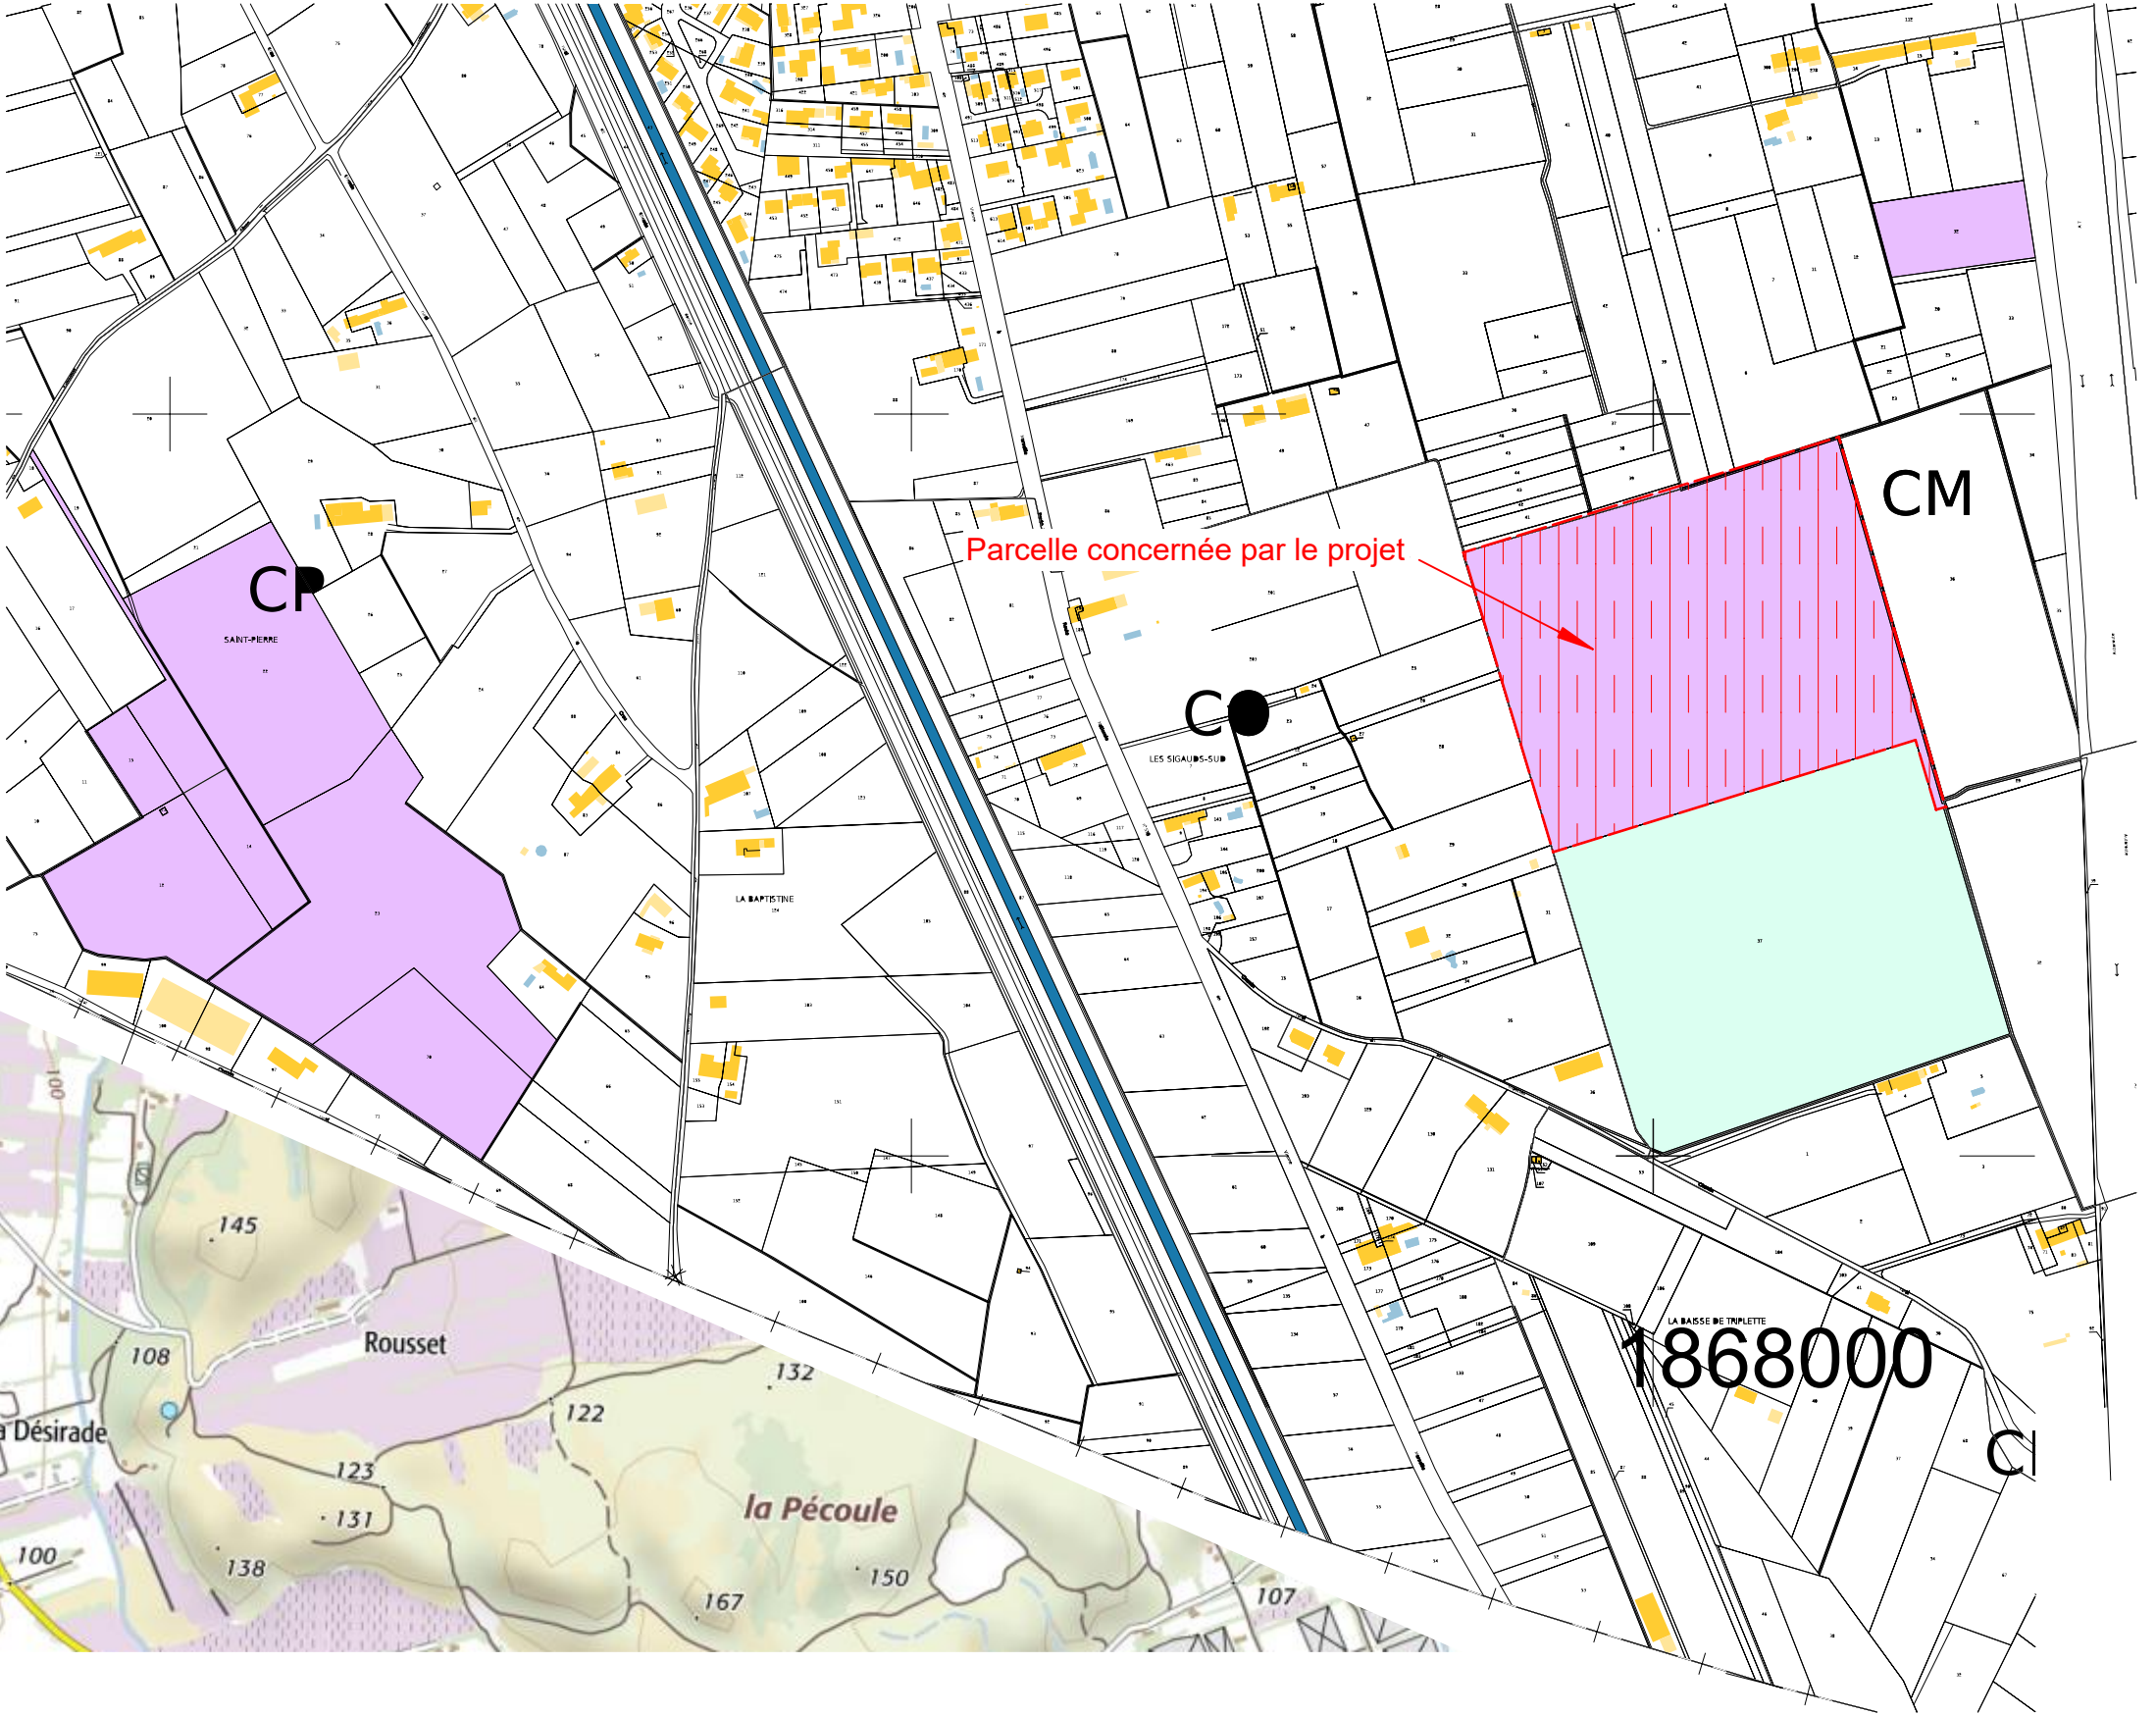

PLAN DE SITUATION

LEGENDE	
	Terrains en fermage appartenant au GFA Saint-Pierre.
	Terrains en fermage autre propriétaire

EXTRAIT CADASTRAL 1/5000°

Plans destinés à l'instruction administrative du dossier. Ne peuvent être utilisés comme plans d'exécution pour la réalisation de la construction.		EURL AP Architecture 8 Place Victor hugo 13560 Sénas	Terrain :	Quartier du Camp de San Peyre 13560 SENAS	Juin 2022	Echelle 1/5000°	Plan de situation	PC 1
			Maître d'ouvrage :	SCEA AGRIFER 3400 Chemin Donne 13560 SENAS				