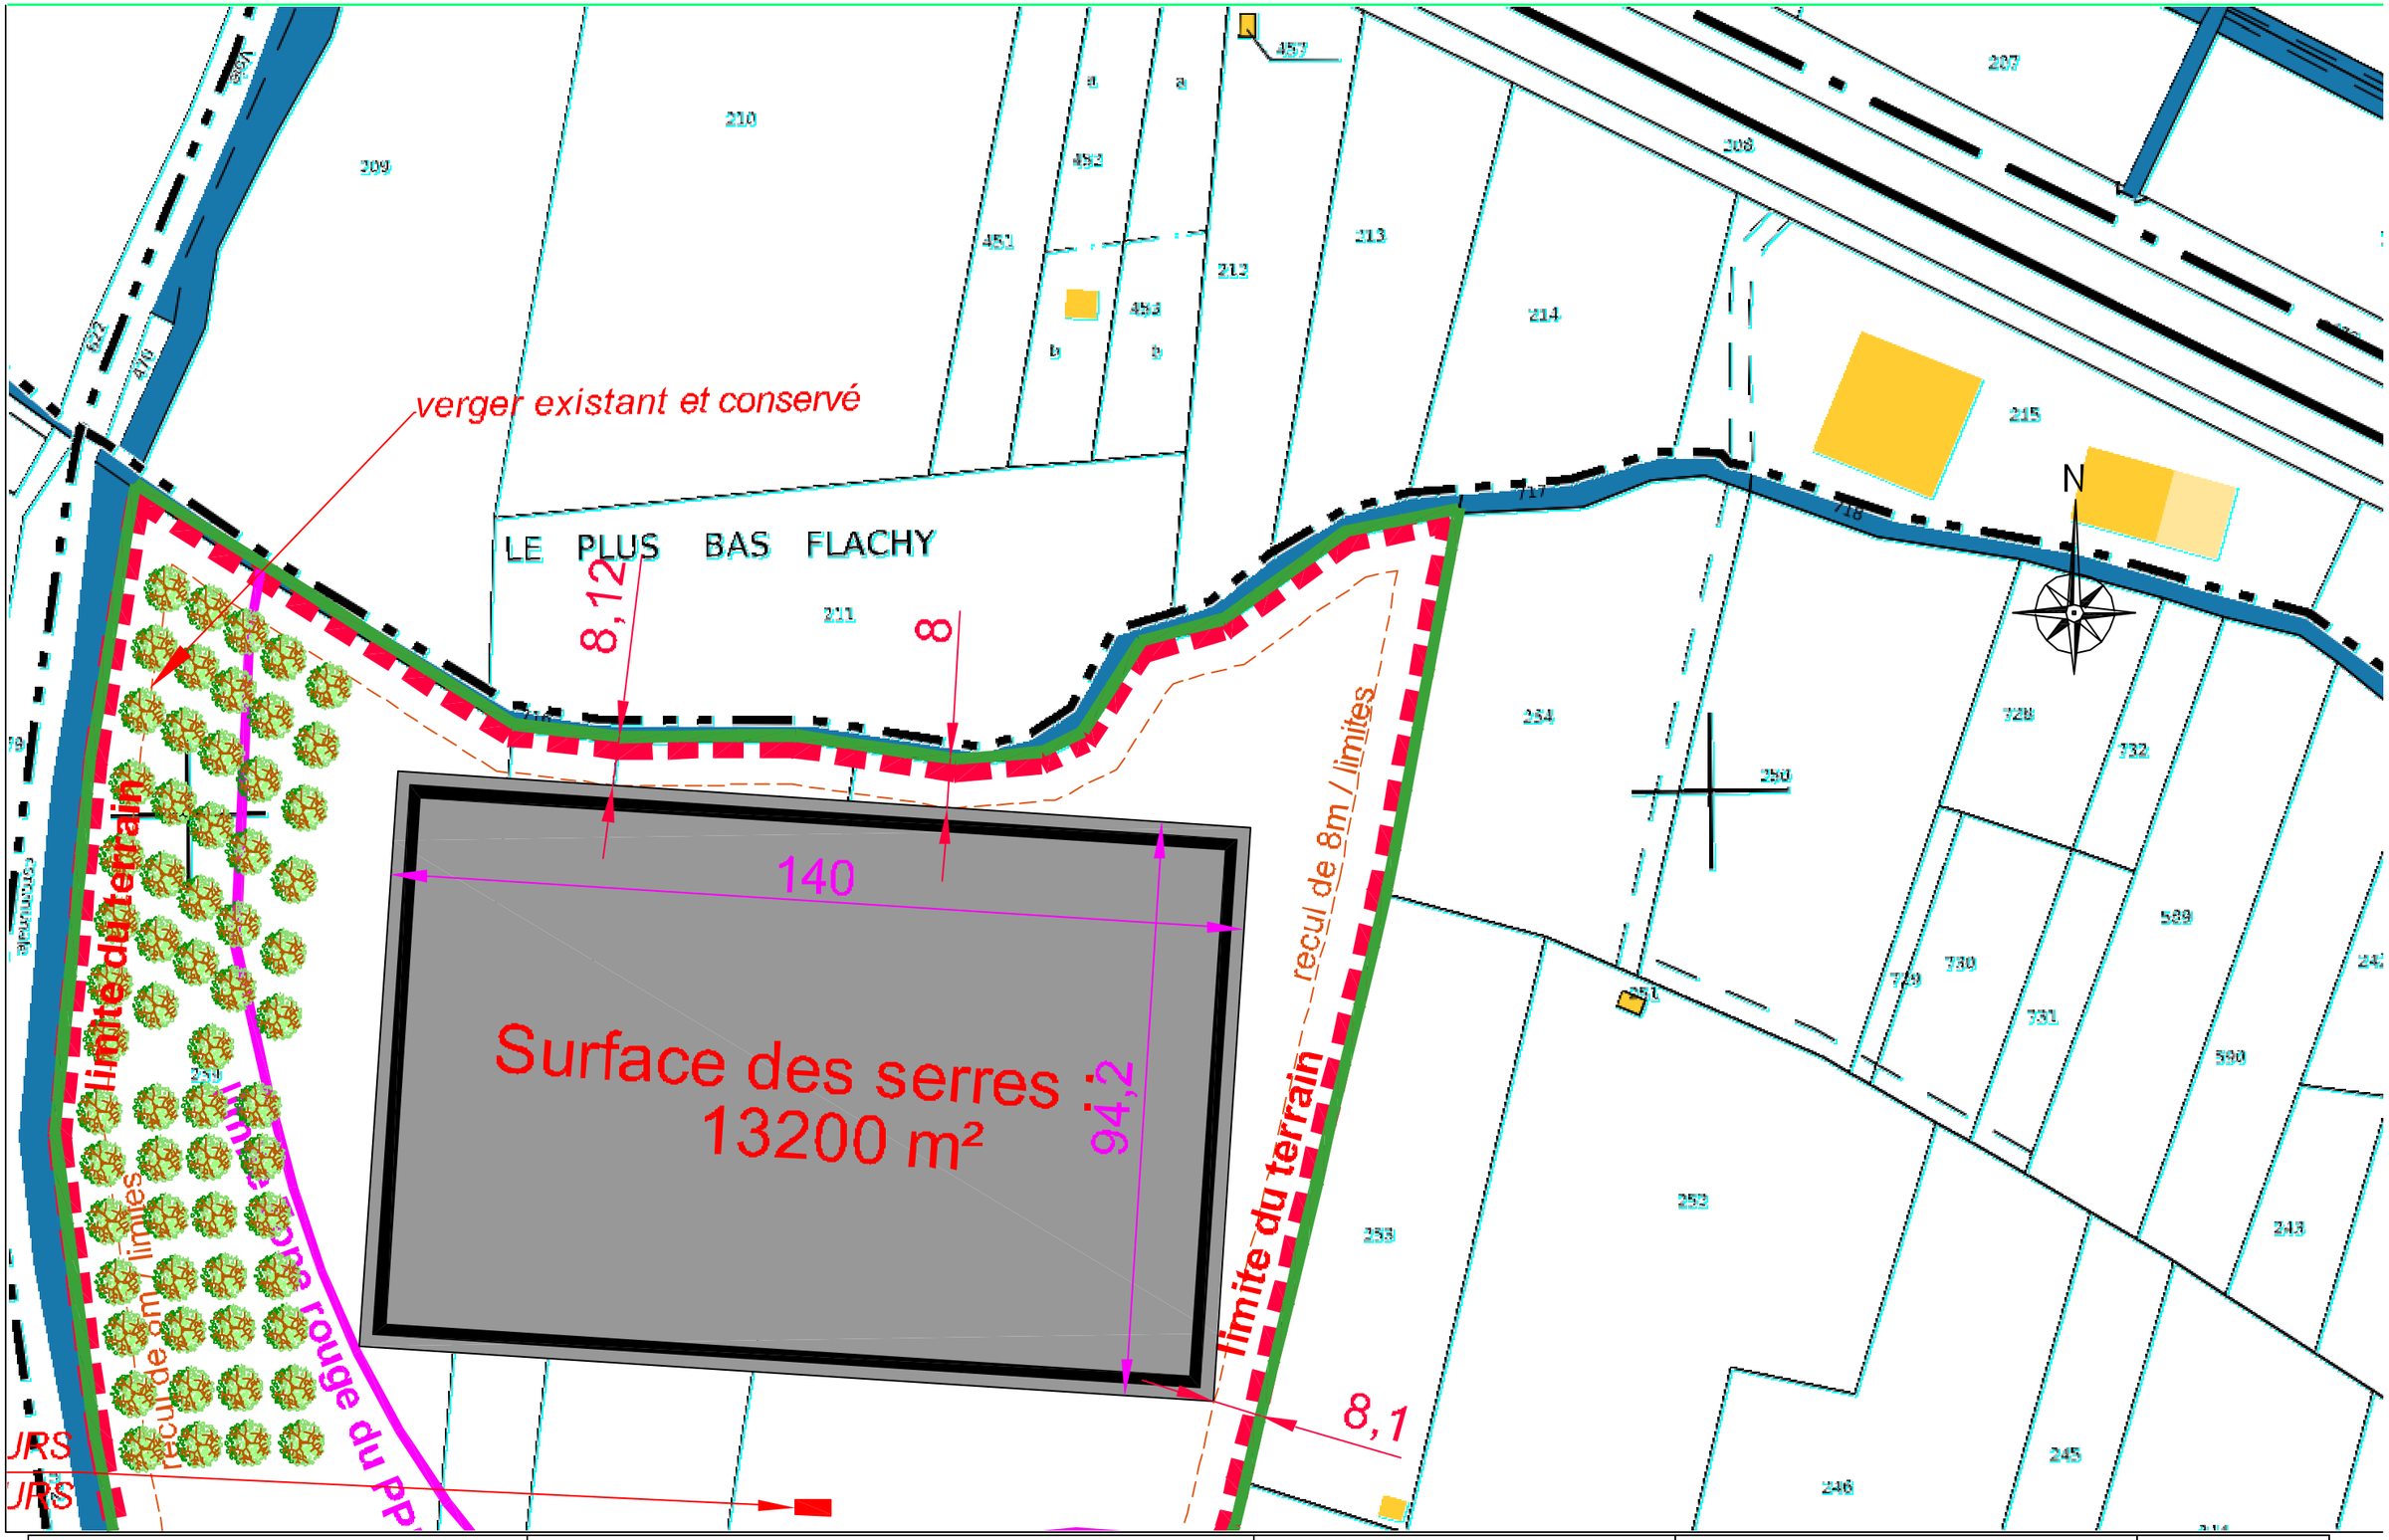

MARRAUDINGENIERIE GROUPE PHILIPPE MARRAUD MARRAUD ARCHITECTURE "Payrol" Route d'Auch - BP 60 - 47552 BOE Tél. : 05 53 48 20 00 - Fax : 05 53 66 42 20	**Adresse du projet** lieu dit "La Plus Basse Pallu" - chemin des Isles **05300 LARAGNE-MONTEGLIN**	PROJET DE SERRES AGRICOLES Demande d'examen au cas par cas préalable à la réalisation d'une étude d'impact	**Relevé de géomètre** **Plan des Serres**	**Annexe 5c**
	Maître d'ouvrage : FONROCHE INVESTISSEMENTS adresse : ZAC des Champs de Lescaze - 47310 ROQUEFORT	Dessiné par : MdB	**Indice : 1** **21 Janvier 2015**	**Ech. : 1/1000e**