





Ech. : sans

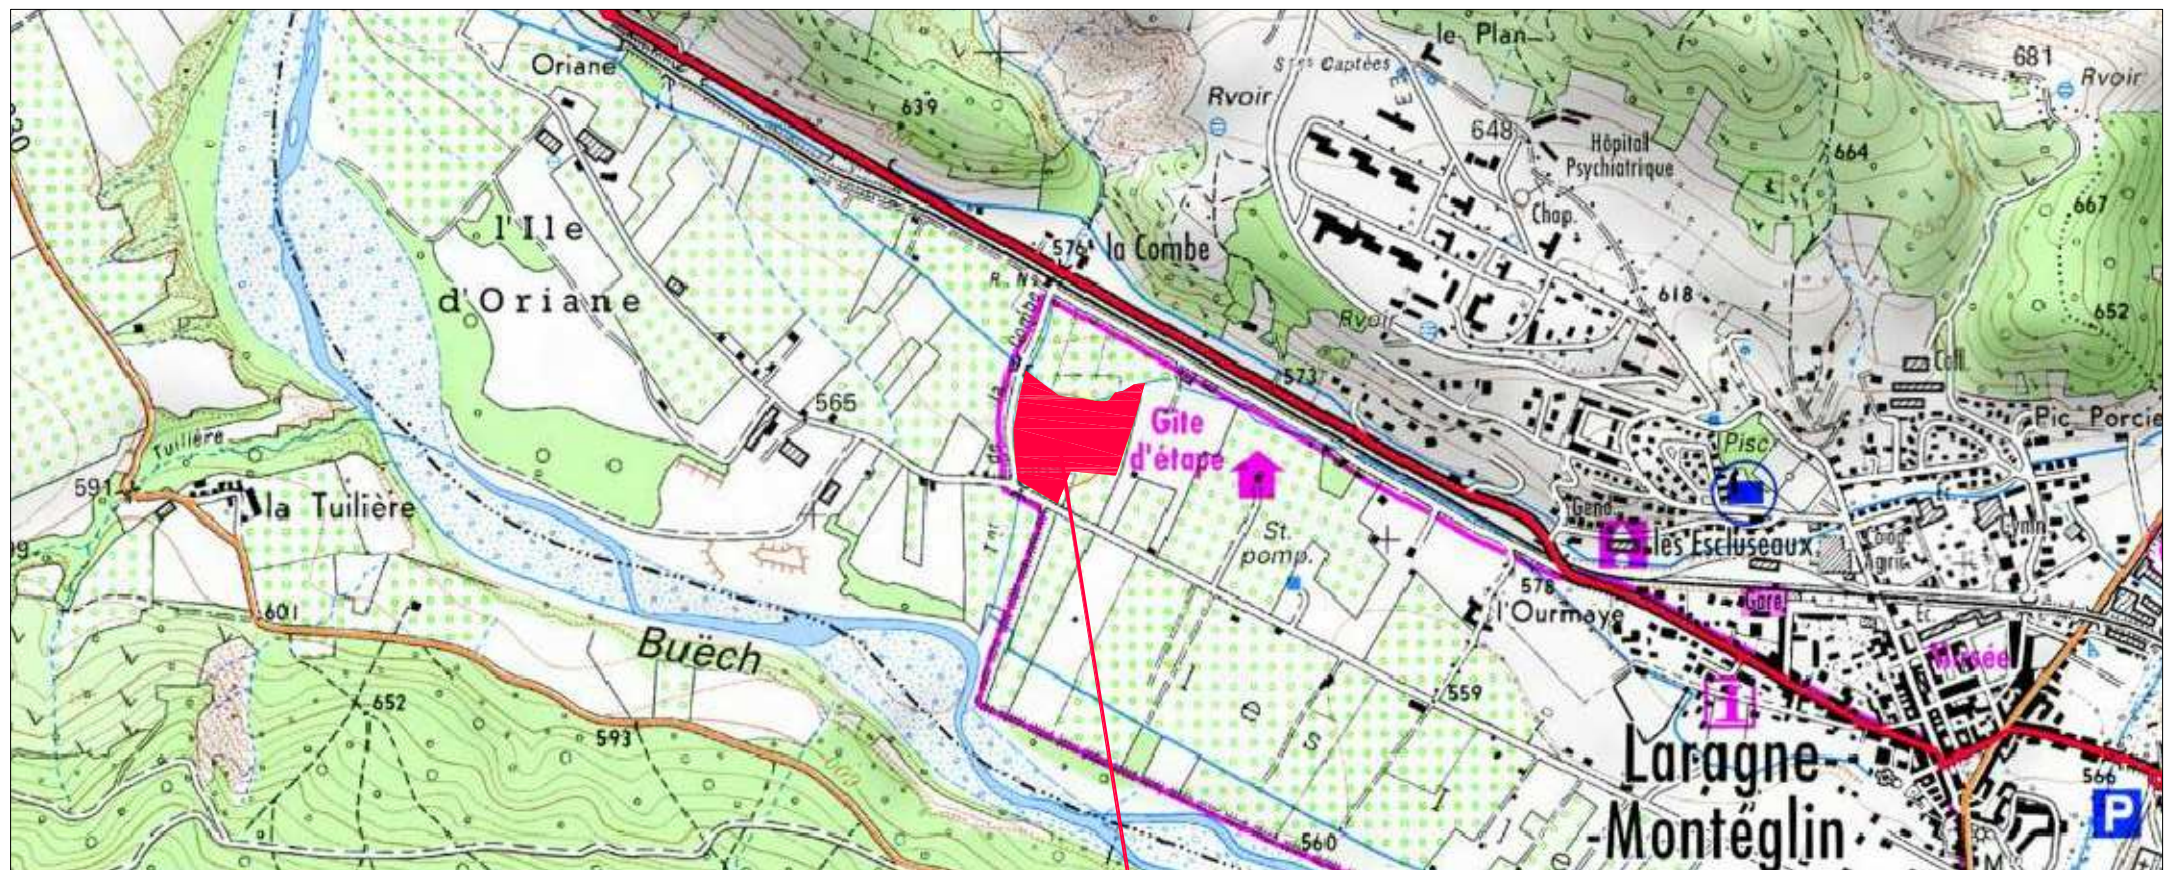

Terrain de 33 866m²
Parcelles n°256,
257, 258, 259, 260,
261 & 262 section G

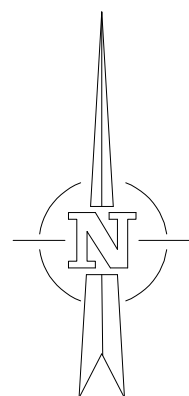

Coordonnées GPS
Latitude = 44°19'07,89" N
Longitude = 5°48'11,36"W

MARRAUDINGENIERIE
GROUPE PHILIPPE MARRAUD
MARRAUD ARCHITECTURE
"Payrol" Route d'Auch - BP 60 - 47552 BOE
Tél. : 05 53 48 20 00 - Fax : 05 53 66 42 20

Adresse du projet: lieu dit "La Plus Basse Pallu" - chemin des Isles
05300 LARAGNE-MONTEGLIN

Maître d'ouvrage : FONROCHE INVESTISSEMENTS
adresse : ZAC des Champs de Lescaze - 47310 ROQUEFORT

PROJET DE SERRES AGRICOLES
Demande d'examen au cas par cas préalable
à la réalisation d'une étude d'impact

Dessiné par : MdB

PLAN DE SITUATION
Carte IGN

Indice : 0 20 Janvier 2015

Annexe 2

Ech. : sans