



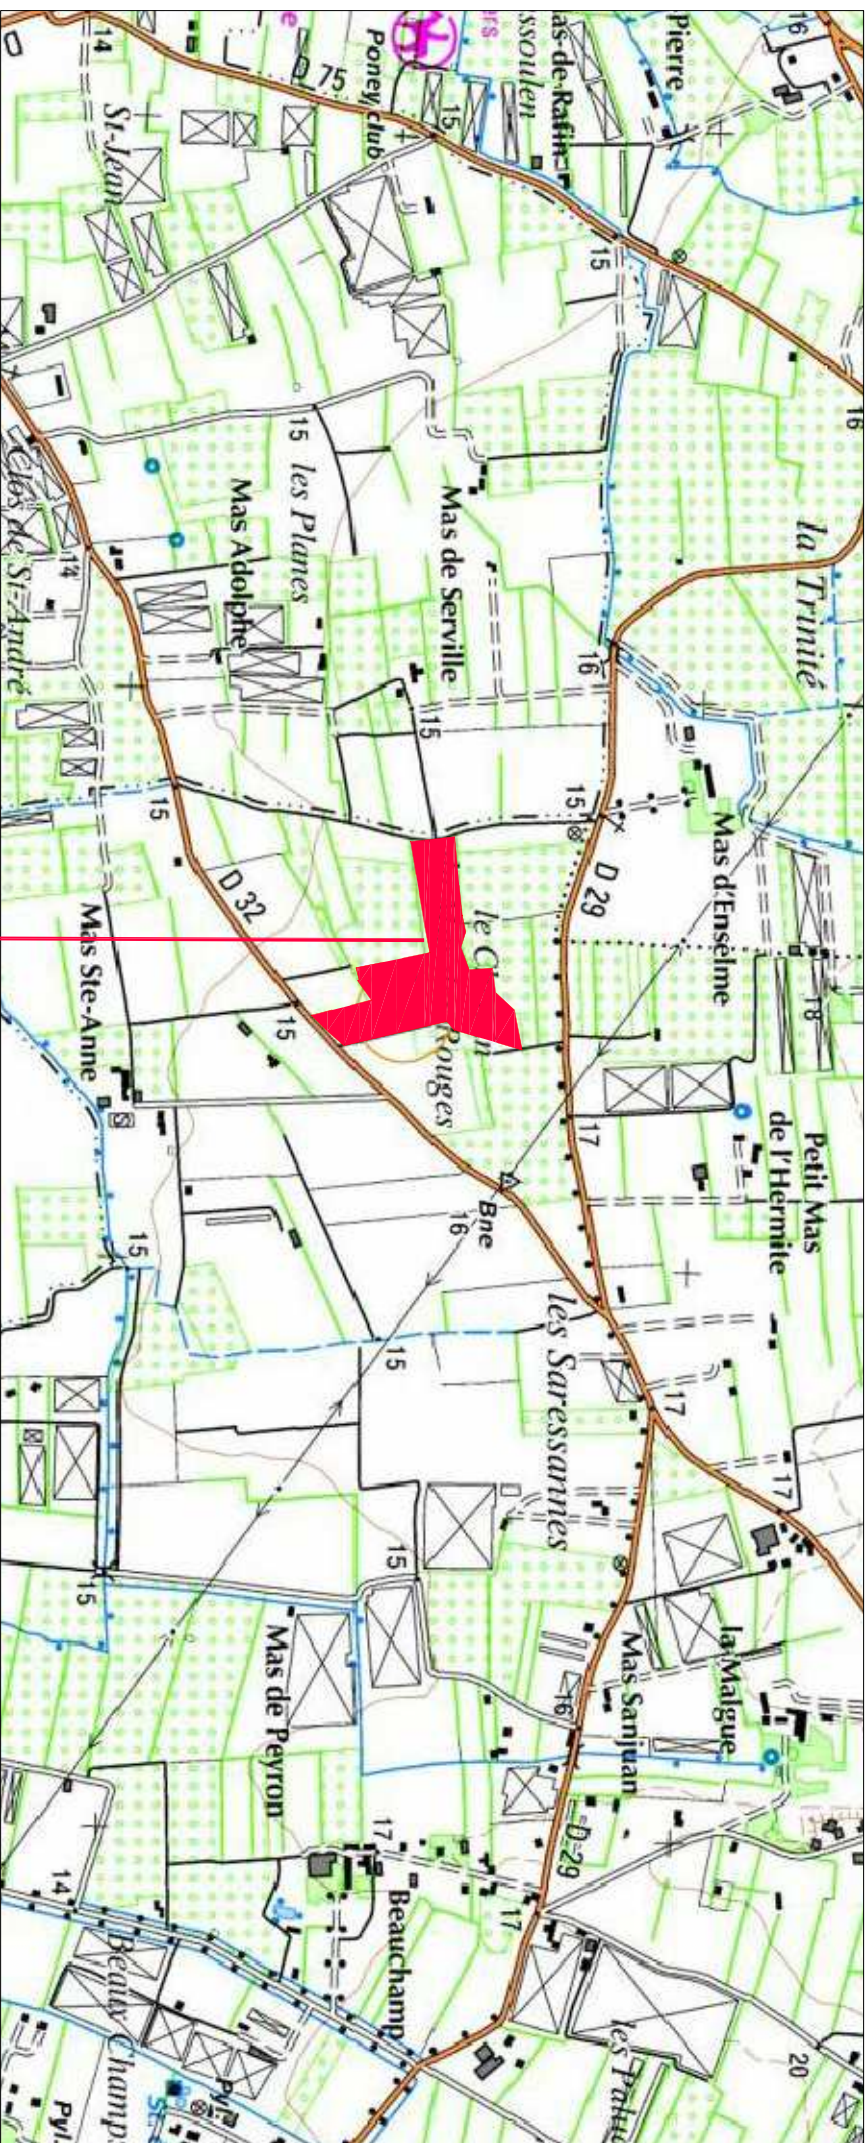

Ech. : sans

**Terrain de 57 655m²
Parcelles n°9,10,14, 15, 16, 17, 18, 19
20 & 21 section CZ**

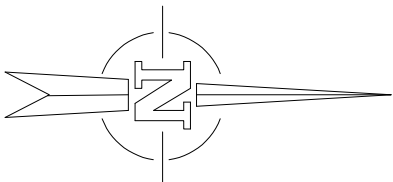

Coordonnées GPS
Latitude = 43°50'37,38" N
Longitude = 4°48'23,62"W

 MARRAUDINGENIERIE GROUPE PHILIPPE MARRAUD MARRAUD ARCHITECTURE "Payrol" Route d'Auch - BP 60 - 47552 BOE Tél. : 05 53 48 20 00 - Fax : 05 53 66 42 20	Adresse du projet: chemin du Mas des Rouges 13 630 EYRAGUES		PROJET DE SERRES AGRICOLES Demande d'examen au cas par cas préalable à la réalisation d'une étude d'impact	PLAN DE SITUATION Carte IGN	Annexe 2
	Maitre d'ouvrage : FONROCHE INVESTISSEMENTS adresse : ZAC des Champs de Lescaze - 47310 ROQUEFORT		Dessiné par : MdB	Indice : 1 6 Mars 2015	Ech. : sans