

SOMMAIRE

Désignation

Echelle

Plan de localisation des profils type	1/1000e
Profil AA	1/100e
Profil BB	1/100e
Profil CC	1/100e
Profil DD	1/100e
Profil EE	1/100e
Profil FF	1/100e
ProfilGaGa	1/100e
Profil GbGb	1/100e
Profil GcGc	1/100e
Profil GdGd	1/100e
Profil HH	1/100e
Profil II	1/100e
Profil JaJa	1/100e
Profil JbJb	1/100e
Profil KK	1/100e
Profil LL	1/100e
Profil MM	1/100e
Profil NN	1/100e
Profil JbJb	1/100e

OPERATION

Ville de Vitrolles

ZAC des Pins

Projet de rénovation urbaine
Dossier d'enquête préalable à la Déclaration d'Utilité Publique



MAITRISE D'OUVRAGE :



MAITRISE D'OUVRAGE DELEGUEE :



DCE

Carnet des Profils en travers types

06

MAITRISE D'OEUVRE

gautier+conquet
architectes et paysagistes

79 rue de Sèze - BP 6044
69411 LYON cedex 06
Tel: 04 72 83 40 00 - Fax: 04 72 83 40 39

ECLAIRAGISTE : Coté Lumière

63 boulevard de la Pinède
13400 AUBAGNE
Tel: 04 42 03 52 36 - Fax: 04 42 84 94 60

BET VRD : INGEROP Méditerranée

Parc GVIO - Bât. C1 - BP 93
1 Bd de l'Océan
13273 MARSEILLE Cedex 9
Tel: 04 91 72 04 00 - Fax: 04 91 72 05 54

BET HYDRAULIQUE : IPSEAU

Domaine du Petit Arbois
Pavillon Laennec - Hall B - BP20056
13545 Aix en Provence Cedex 4
Tel: 04 42 50 83 00 - Fax: 04.42.50.83.01

COORDINATION SECURITE SANTE :
Alpes Contrôles Coordination Sécurité
Actiparc II Bat E2 Chemin St Lambert
13821 La penne sur Huveaune
Tel: 04 91 19 14 20 - Fax: 04.91 19 14 24

OPCU - AMO management Projets urbains : PARTENAIRES DEVELOPPEMENT

58 quai de la rapée
75 583 PARIS Cedex 12
Tel: 01 40 04 64 09 - Fax:

AMO Urbaniste en chef : INTERLAND

61 rue de Sully
69006 LYON
Tel: 04 72 40 05 08 - Fax:

DERNIERE MODIFICATION


LesPins-CoupesPRO-IndicB-V2.dwg

Date : 23/06/2011

Echelle :

Plan de localisation des coupes au niveau du "Coeur de Projet"

Plan de localisation des coupes au niveau de la rue des Fleurs

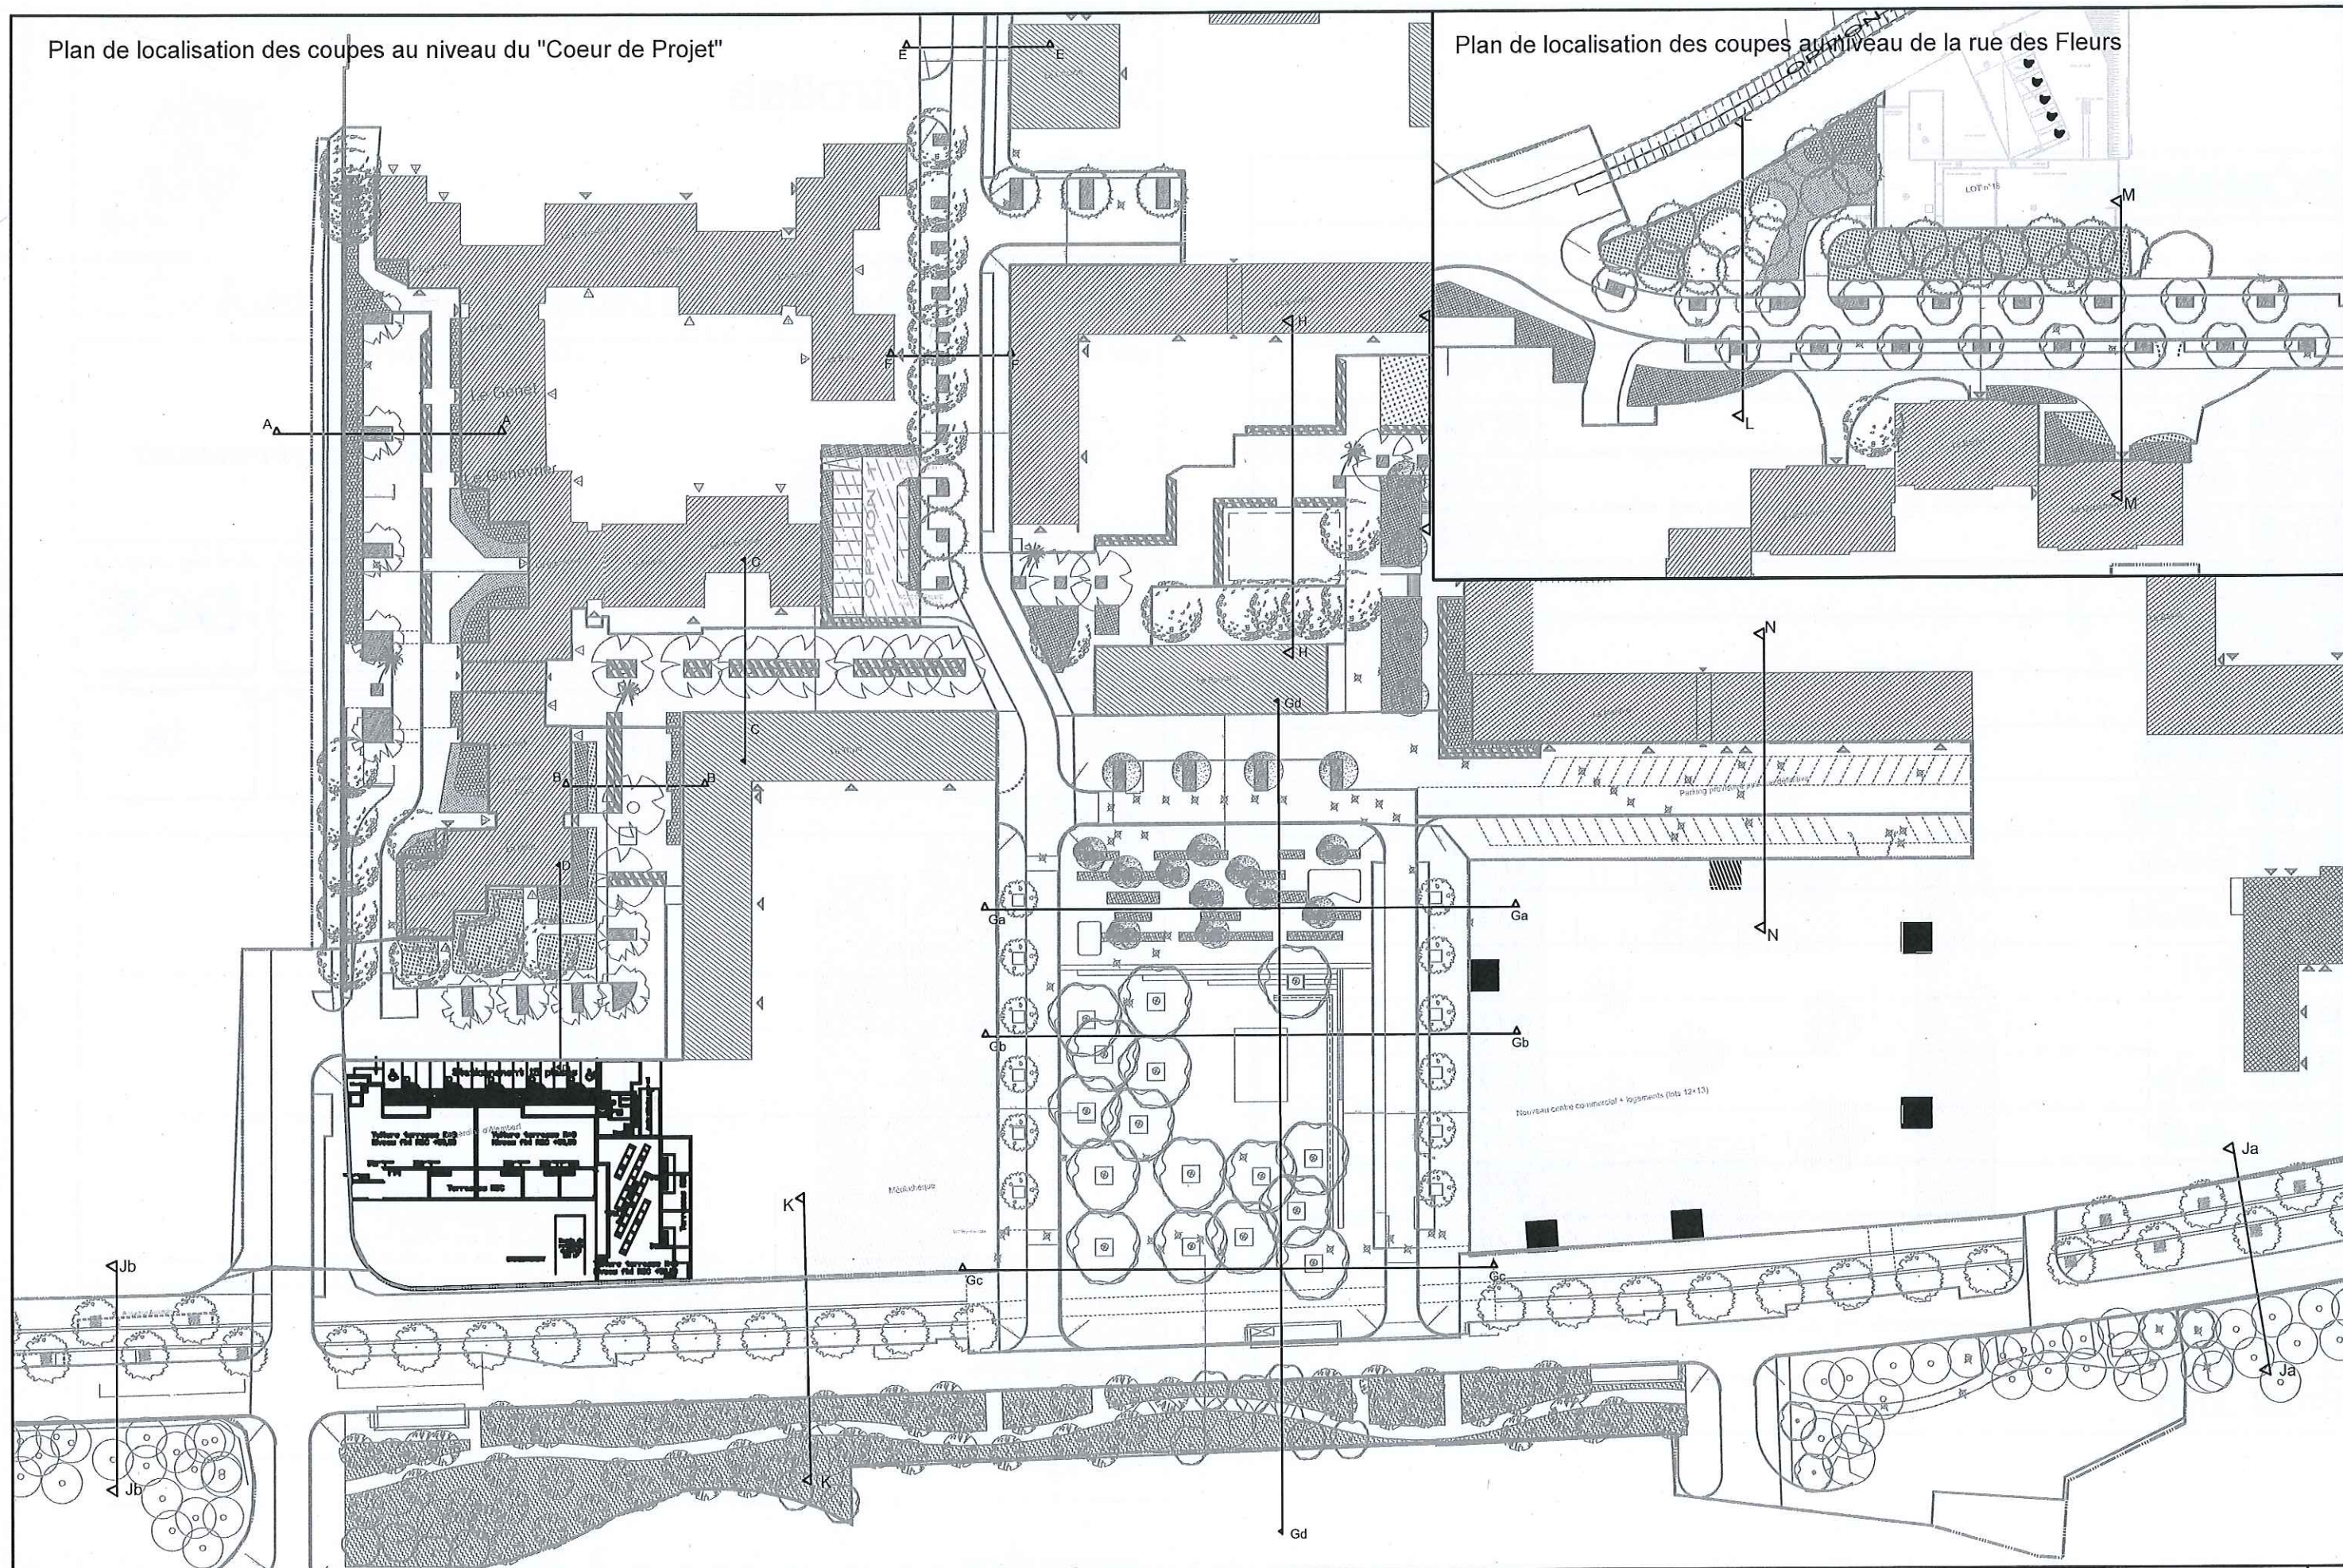

Vitrolles - Quartier Des Pins - Projet de Rénovation Urbaine

Titre : Plan de localisation des Profils en travers types

N° : ***

Date: 23/06/2011

Ech : 1/1000

DCE

Indice :A

MAITRISE D'OUVRAGE :
Ville de Vitrolles

Vitrolles

MAITRISE D'OUVRAGE MANDATAIRE :
Treize Développement


13 DEVELOPPEMENT

gautier + conquest
architectes et paysagistes


79 rue de Sèze - BP 6044 69411 LYON cedex 06
Tel: 04 72 83 40 00 - Fax: 04 72 83 40 39

Hydraulique	Ipseu
Edatagiste	Côté Lumière
BET VRD	Ingérop

Plan de localisation- Ech: 1/2000

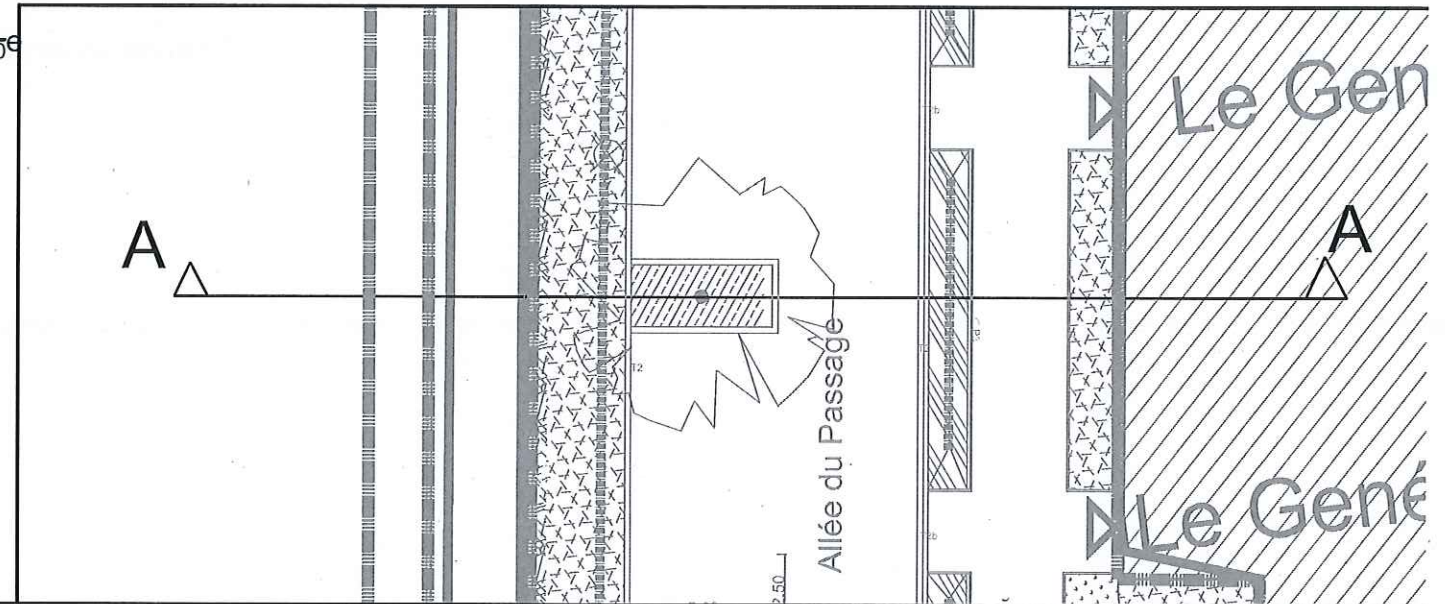

Coupe A-A

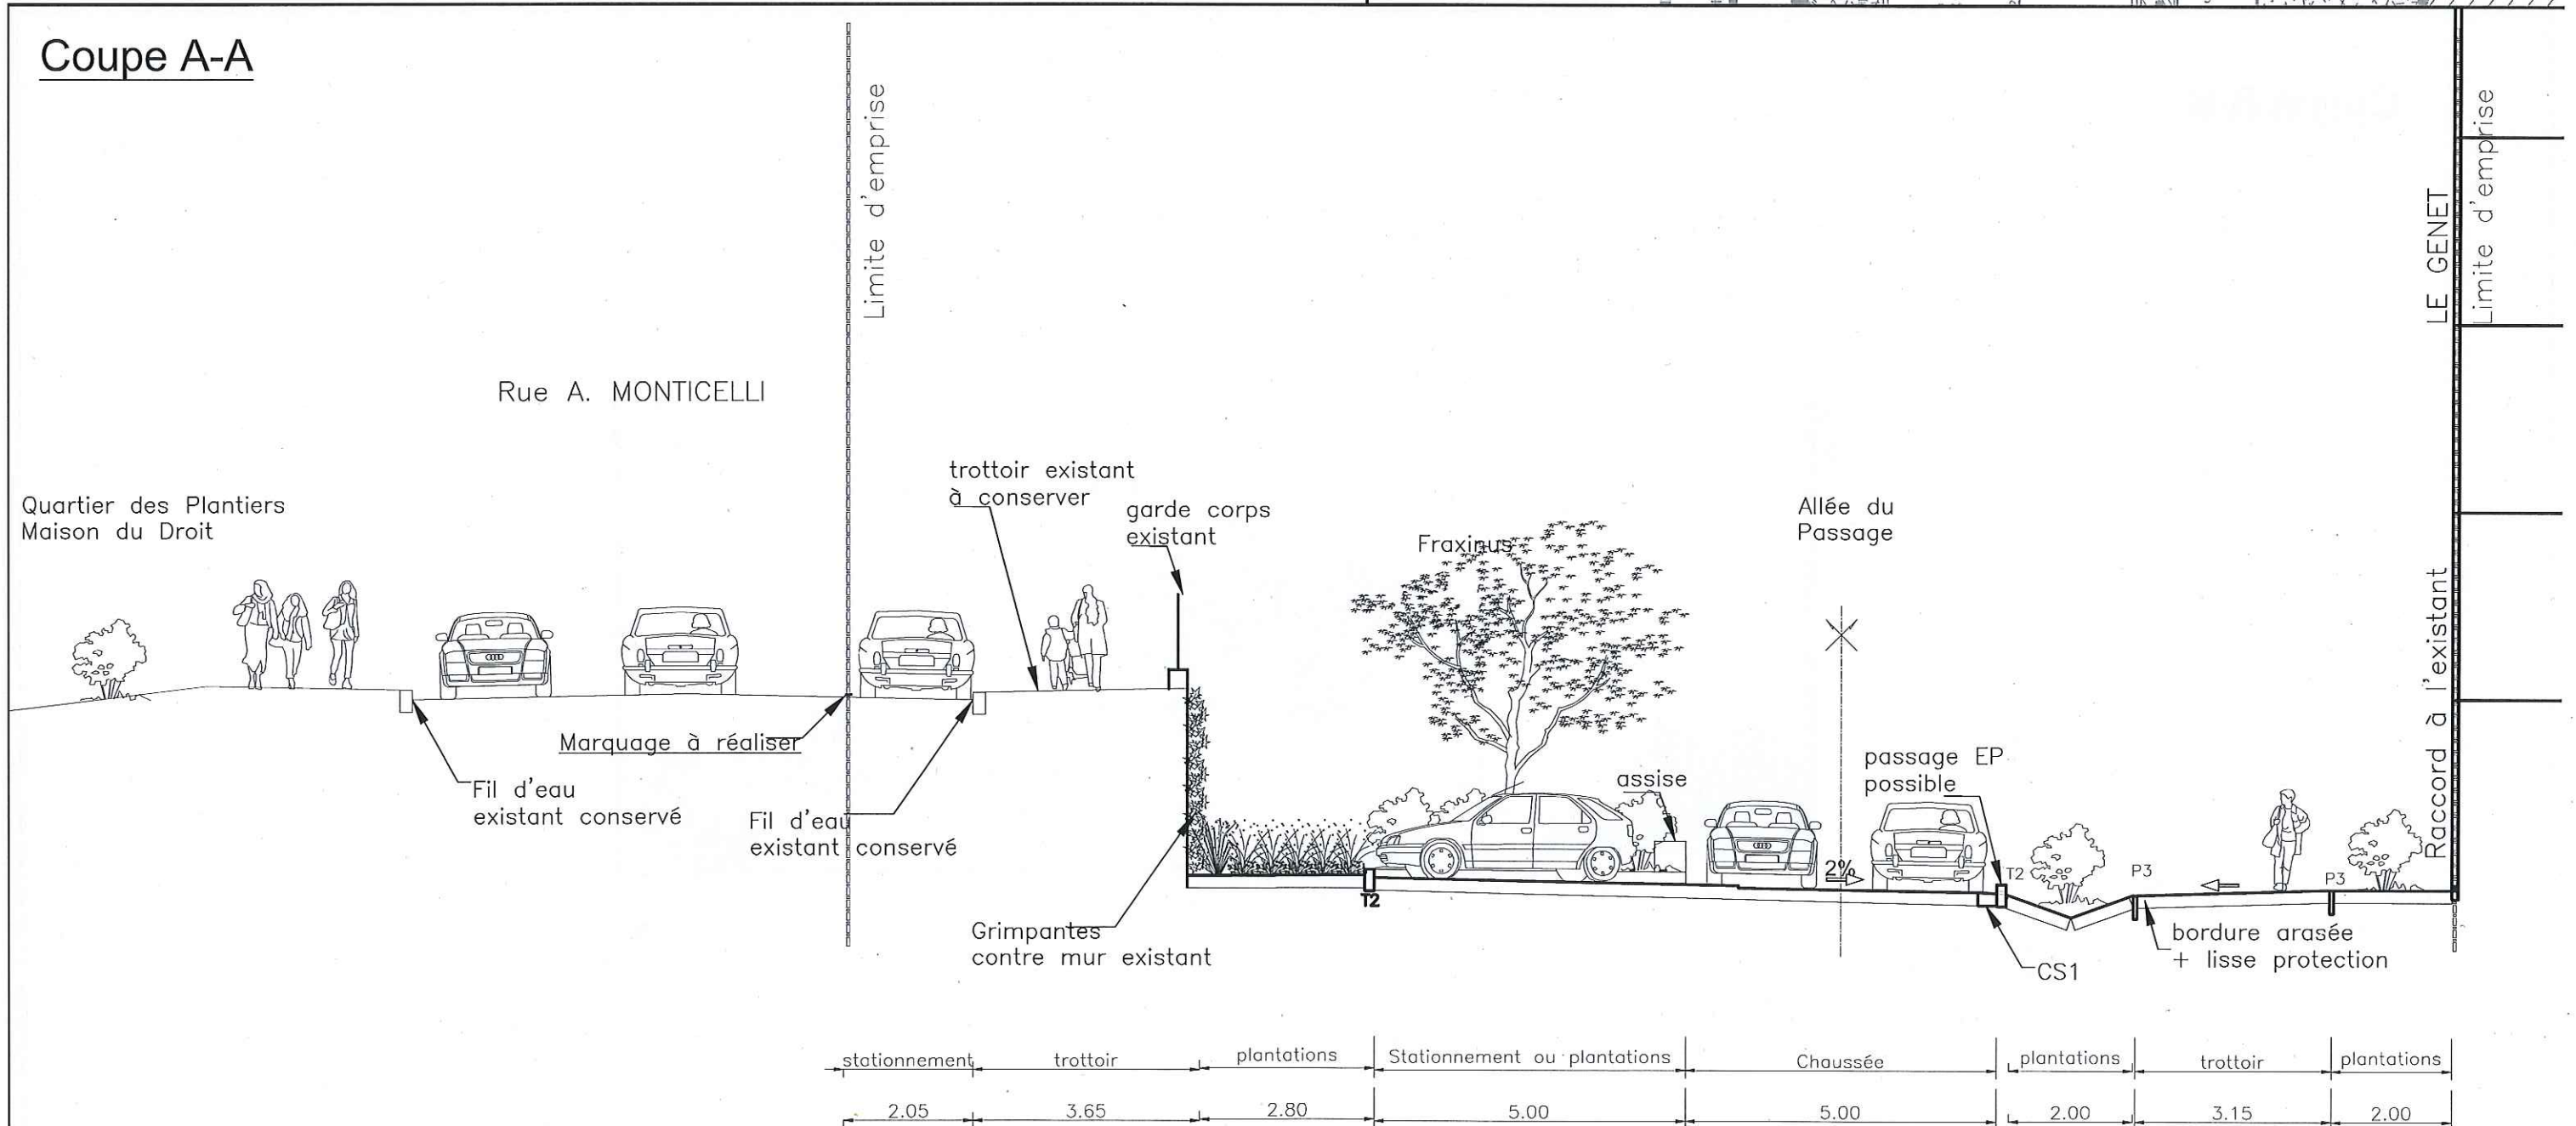

Vitrolles - Quartier Des Pins - Projet de Rénovation Urbaine

Titre : Coupe A-A-Allée du passage

N° : ***

Date: 23/06/2011

Ech : 1/100

DCE

Indice :A

MAITRISE D'OUVRAGE :

Ville de Vitrolles

Vitrolles

MAITRISE D'OUVRAGE MANDATAIRE :

Treize Développement

3 DEVELOPEMENT

gautier + conquet

architectes et paysagistes

79 rue de Sèze - BP 6044 69411 LYON cedex 06
Tel: 04 72 83 40 00 - Fax: 04 72 83 40 39

Hydraulique

Eclairagiste


BET VRD

Ipseu


Côté Lumière

Ingérop


Plan de localisation- Ech: 1/200

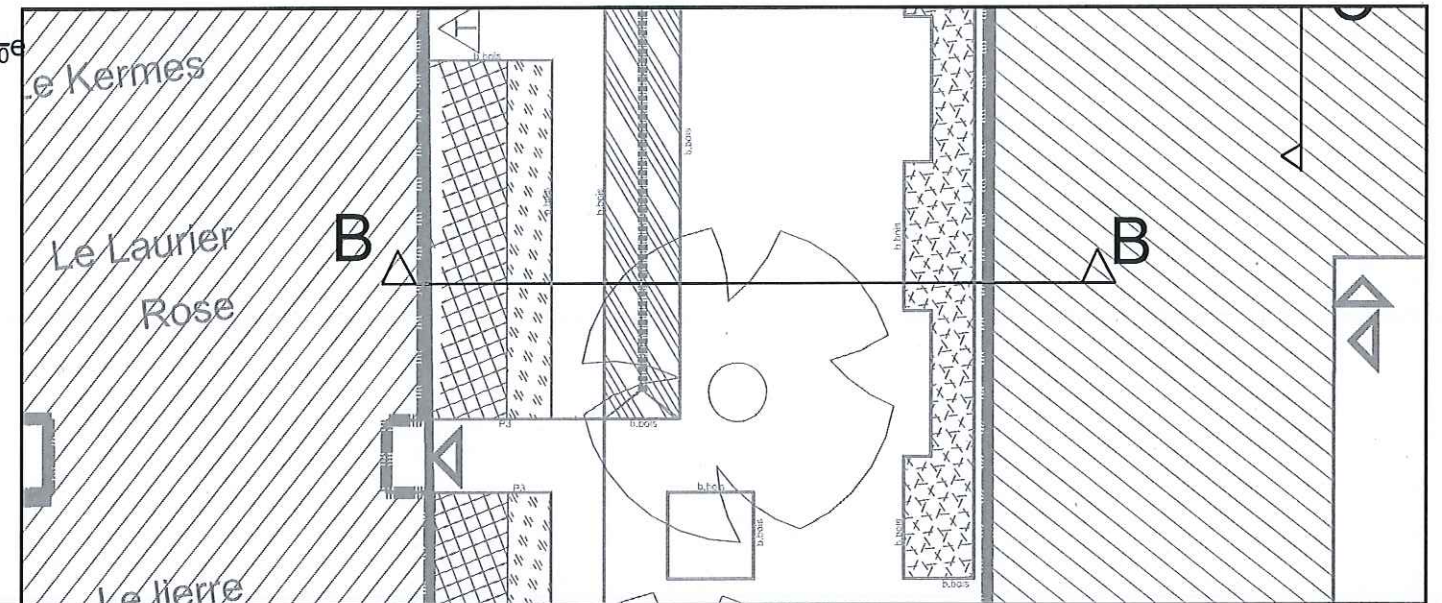


Coupe B-B

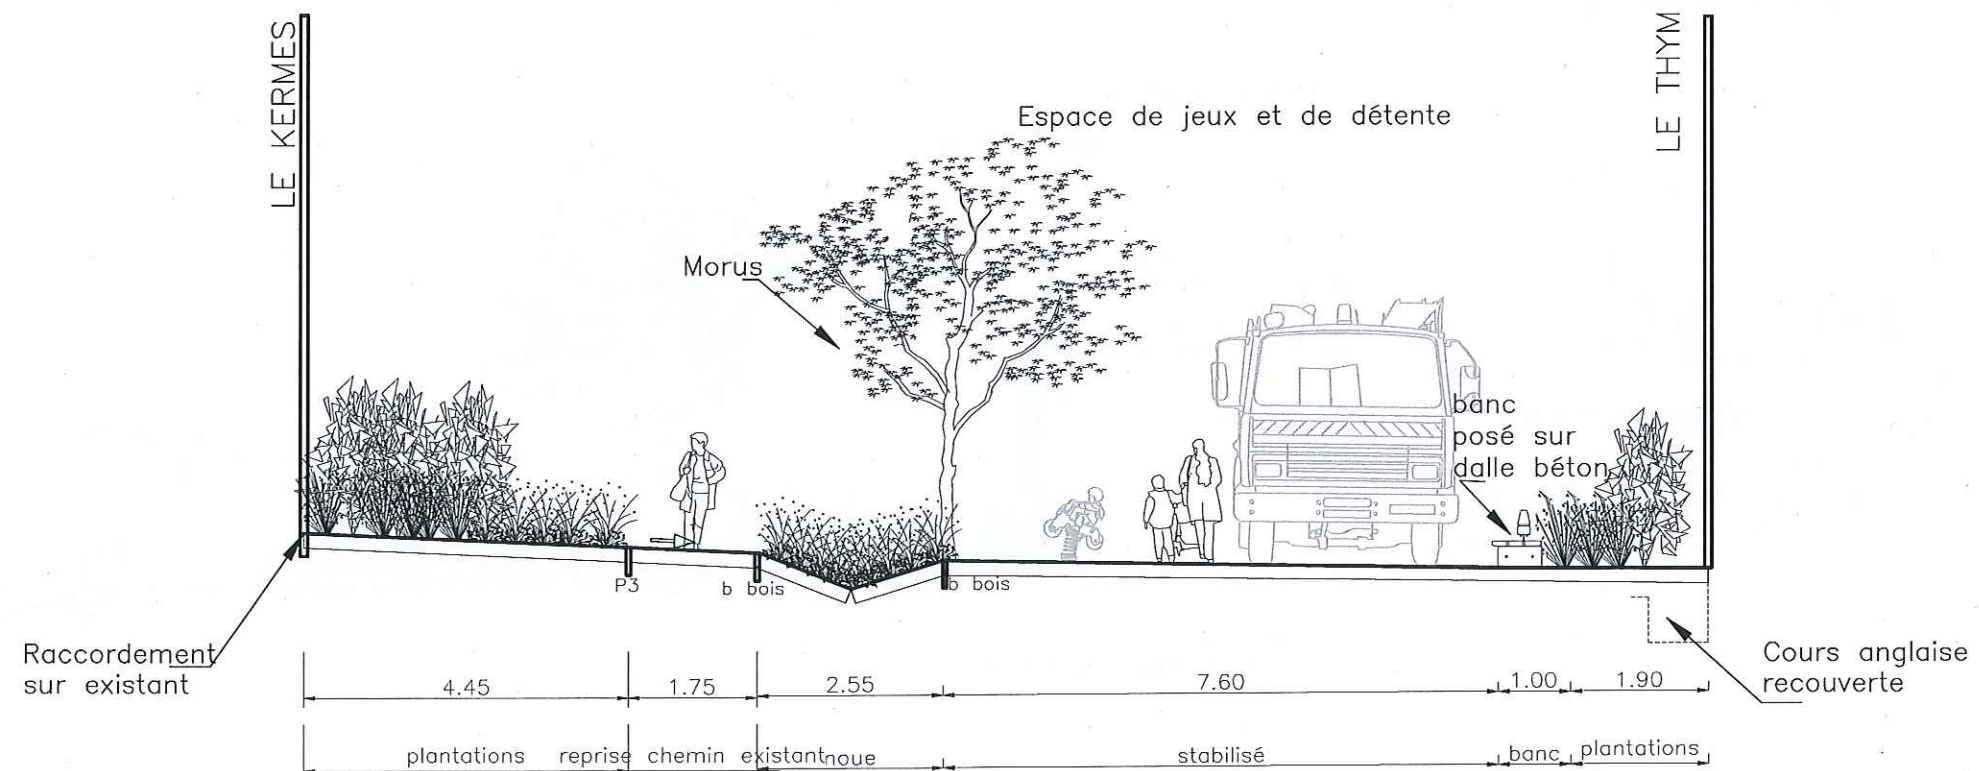

Plan de localisation- Ech: $\frac{1}{2000}$

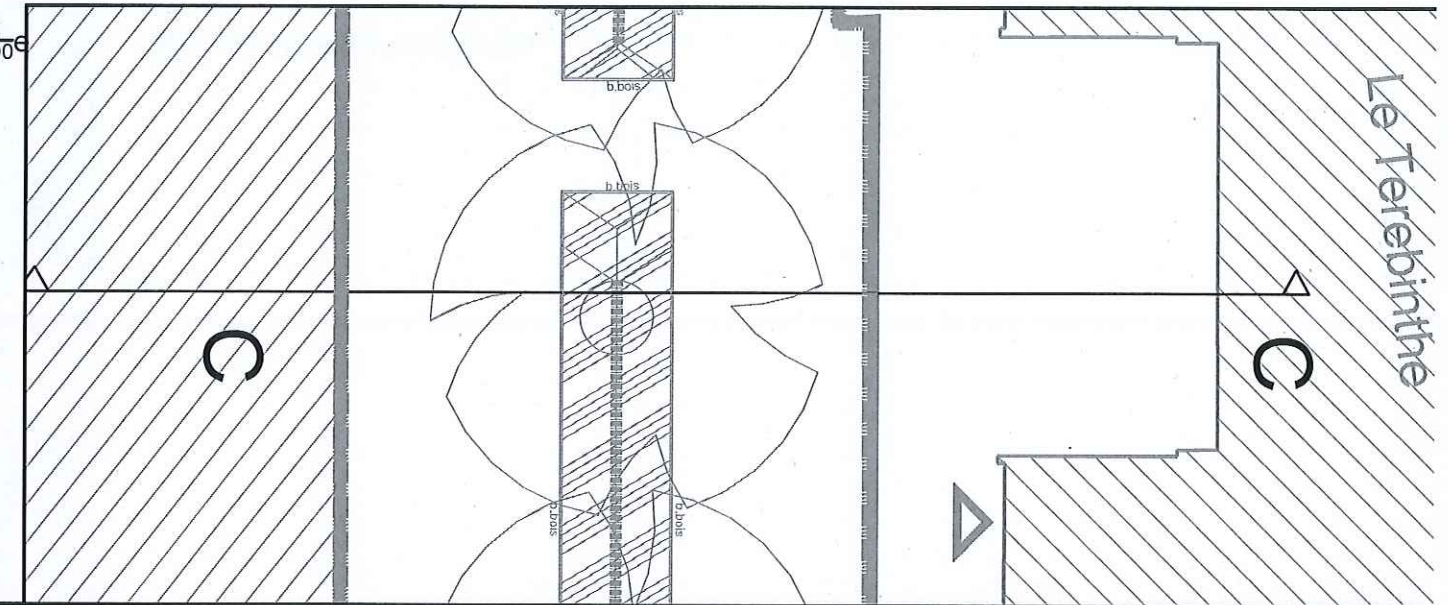

Coupe C-C

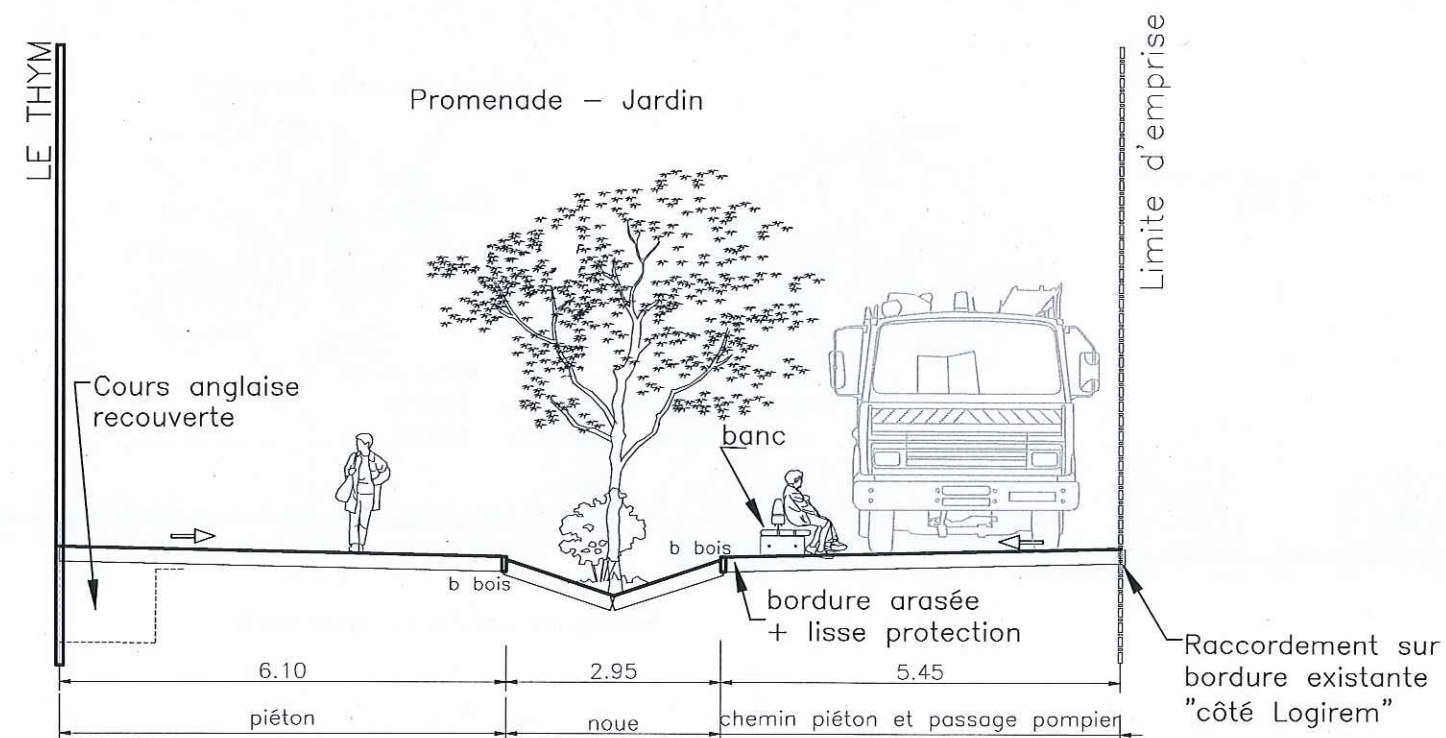

Vitrolles - Quartier Des Pins - Projet de Rénovation Urbaine

Titre : CoupeC-C-Abords Logirem

N° : ***

Date: 23/06/2011

Ech : 1/100

DCE

Indice :A

MAITRISE D'OUVRAGE :

Ville de Vitrolles

Vitrolles

MAITRISE D'OUVRAGE MANDATAIRE :

Treize Développement

13 DEVELOPPEMENT

gaudier+conquet
architectes et paysagistes


79 rue de Sèze - BP 6044 69411 LYON cedex 06
Tel: 04 72 83 40 00 - Fax: 04 72 83 40 39

Hydraulique Ipseu


Eclairagiste Côté Lumière

BET VRO Ingérop

Plan de localisation- Ech: 1/200e

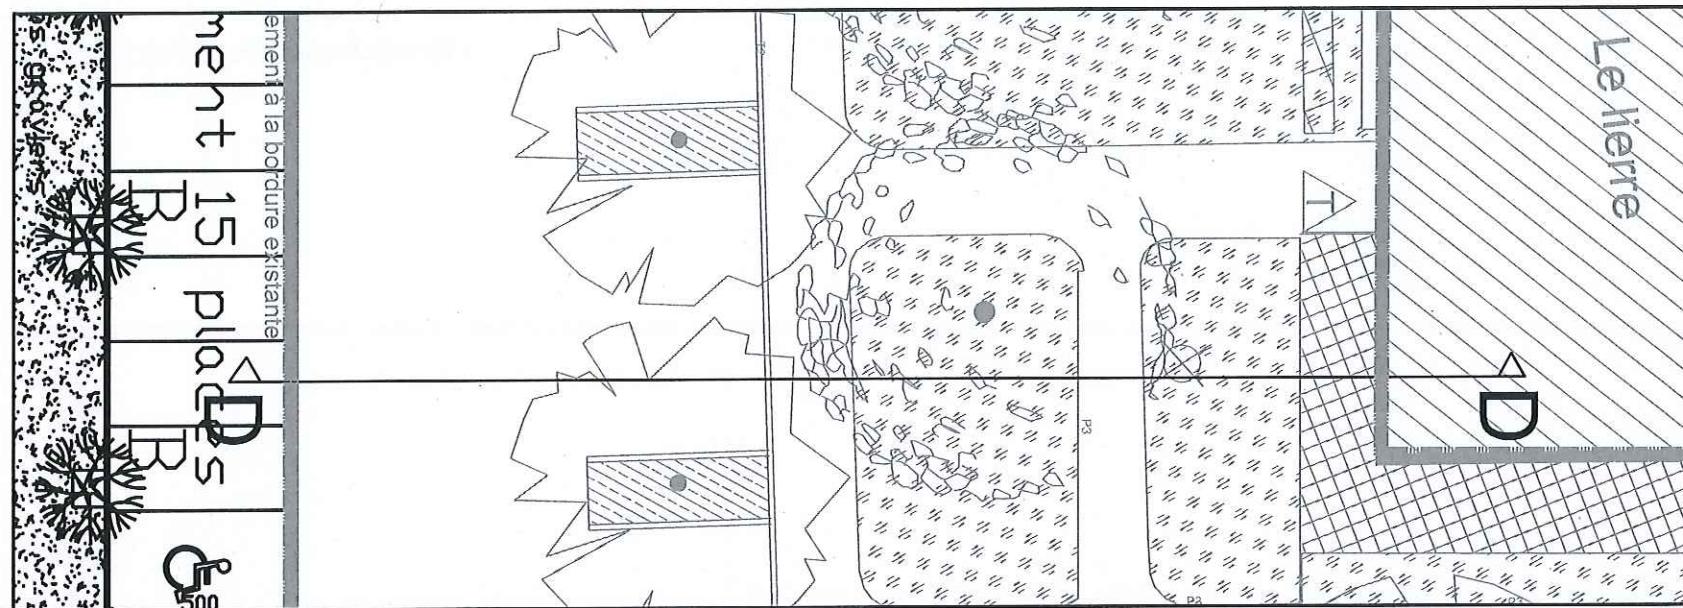


Coupe D-D

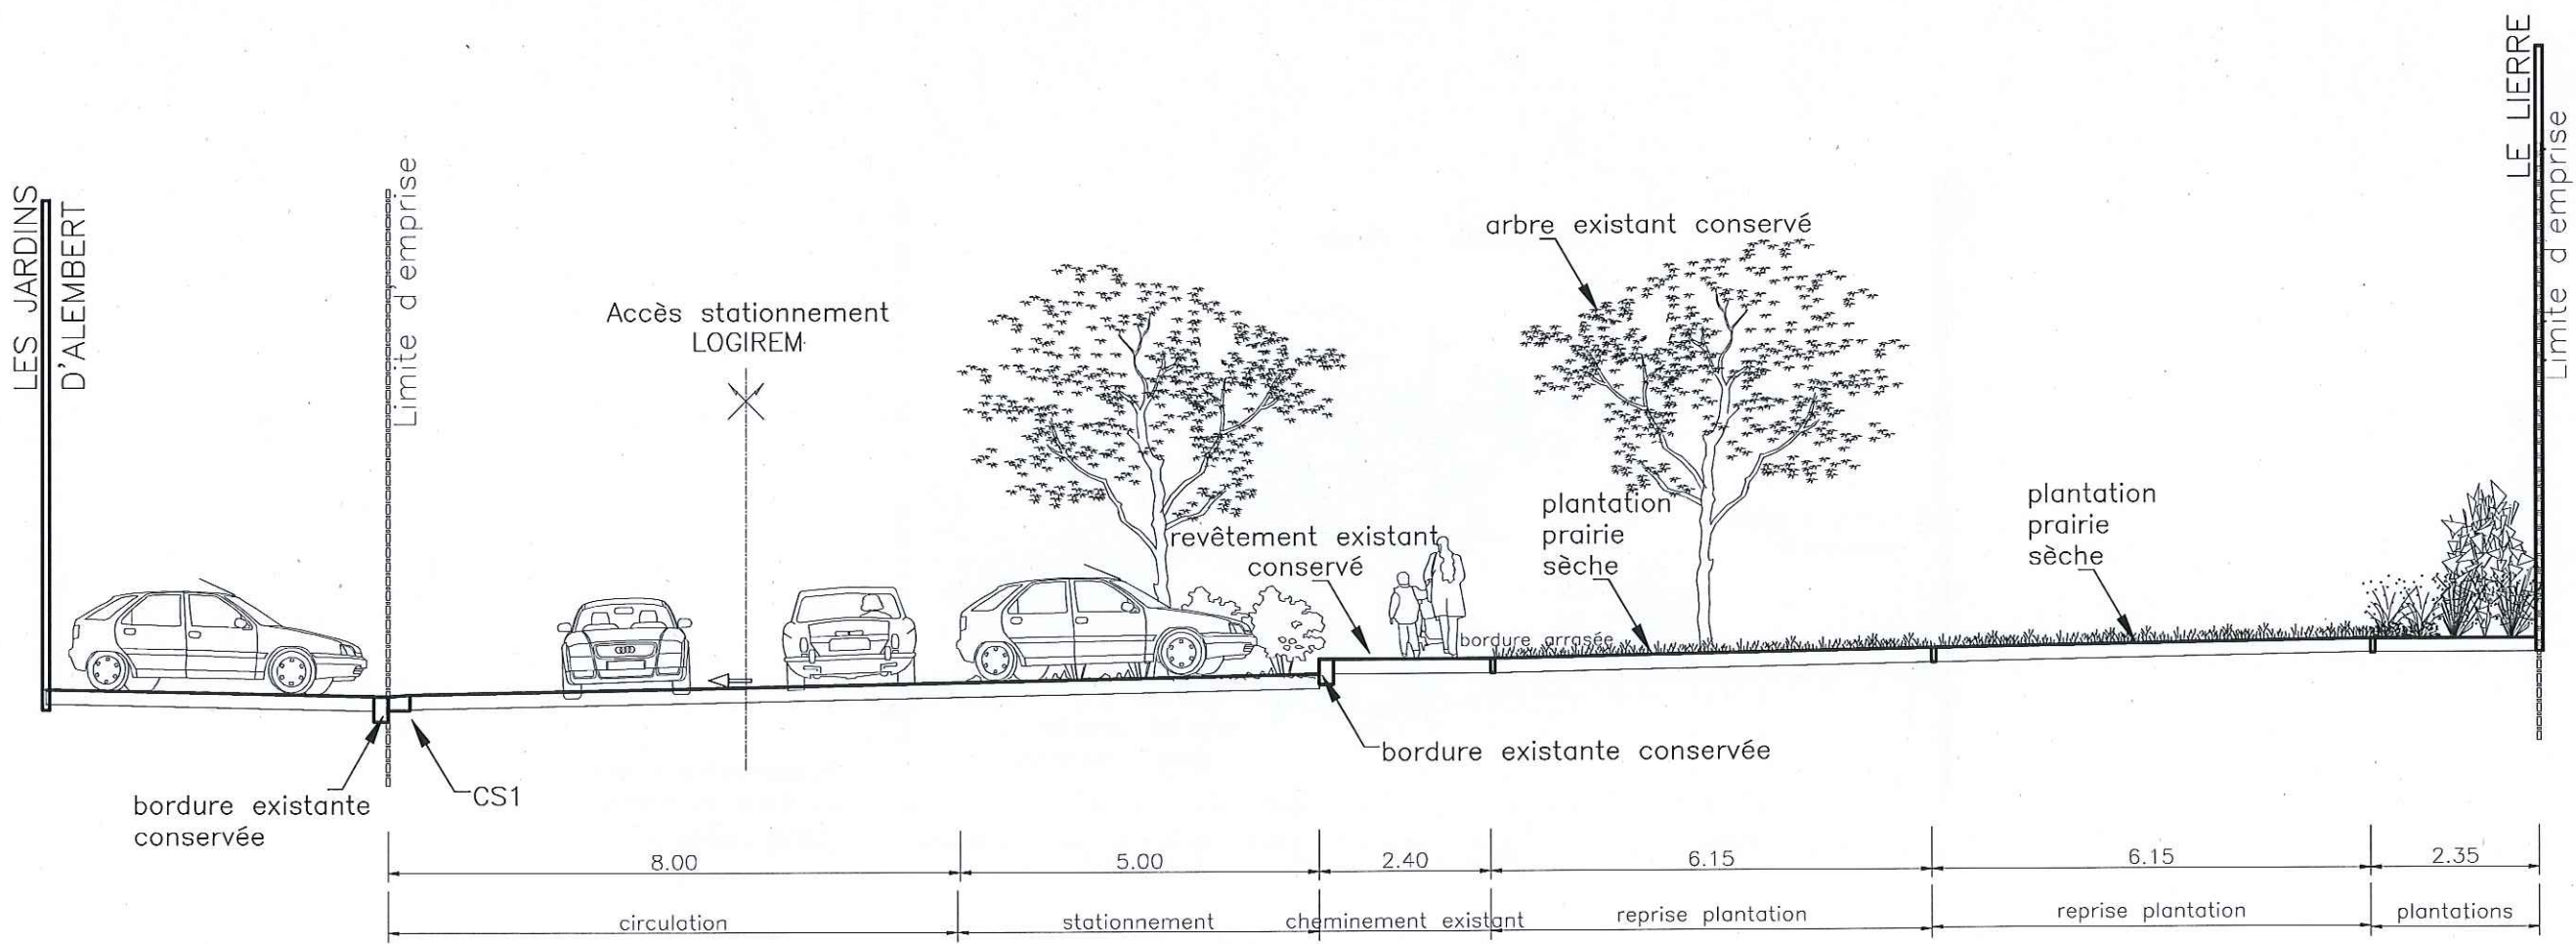


Plan de localisation- Ech: 1/200




Coupe E-E

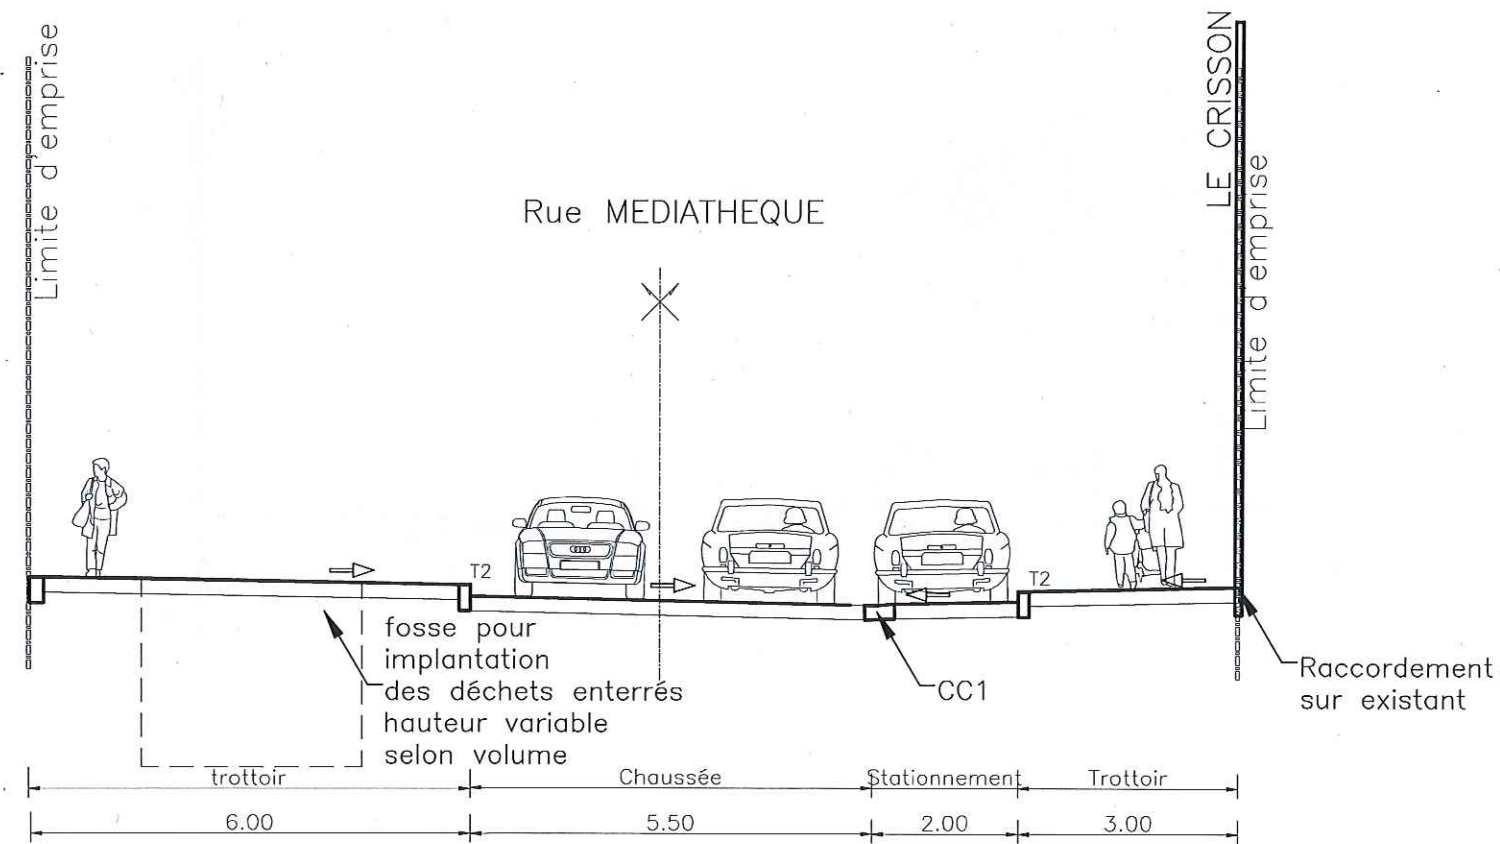

Plan de localisation- Ech: 1/200

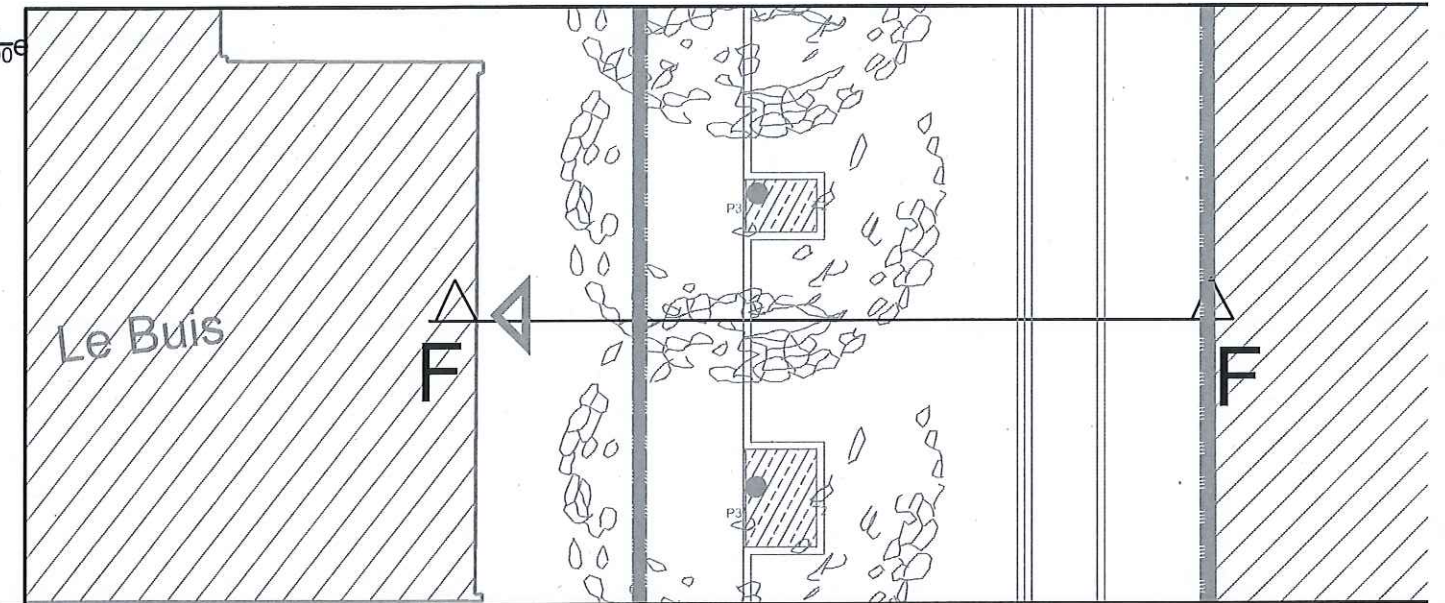

Coupe F-F

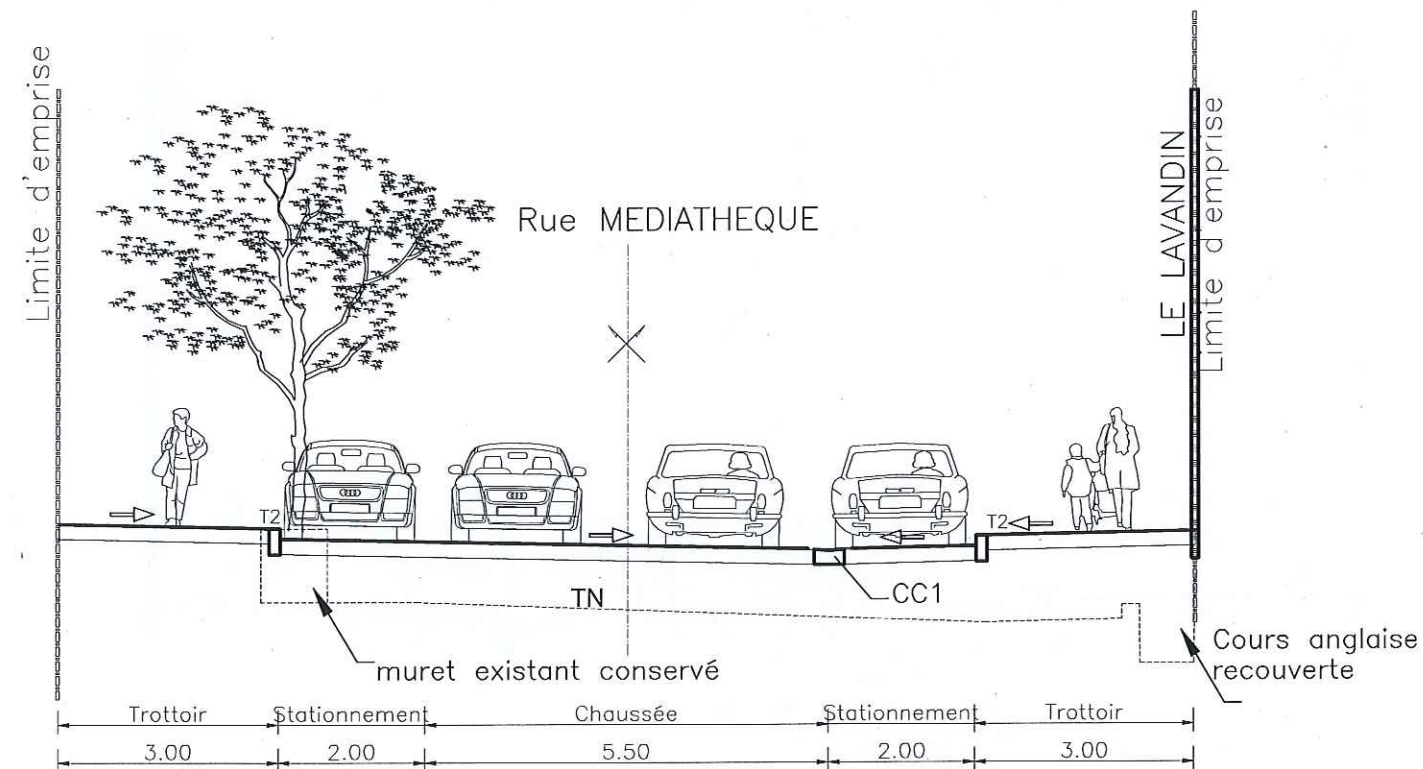

Vitrolles - Quartier Des Pins - Projet de Rénovation Urbaine

Titre : CoupeF-F-Rue Médiathèque-Partie Ouest

N° : ***

Date: 23/06/2011

Ech : 1/100

DCE

Indice :A

MAITRISE D'OUVRAGE :

Ville de Vitrolles

Vitrolles

MAITRISE D'OUVRAGE MANDATAIRE :


Treize Développement

13 DEVELOPPEMENT


gautier+conquet
architectes et paysagistes
79 rue de Séze - BP 6044 69411 LYON cedex 06
Tel: 04 72 83 40 00 - Fax: 04 72 83 40 39

Hydraulique	Ipseu
Ediragiste	Côté Lumière
BET VRD	Ingérop

Plan de localisation- Ech: 200%

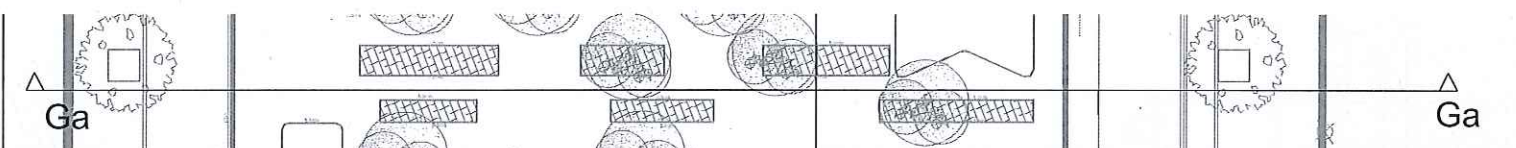

Coupe Ga-Ga

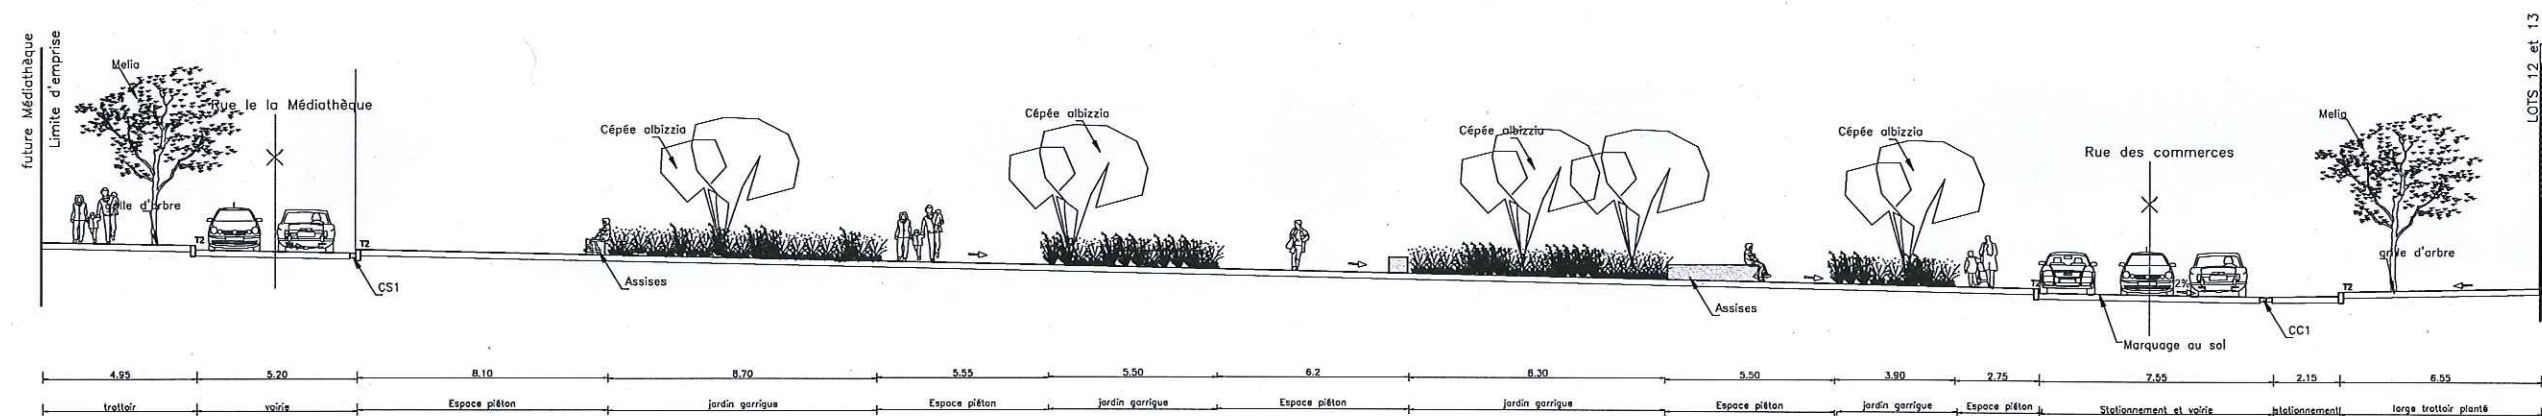

Vitrolles - Quartier Des Pins - Projet de Rénovation Urbaine
 Titre : CoupeGa-Ga-coupe Nord/Sud du HAUT de la place N° : ***

Date: 23/06/2011
 Ech : 1/100

DCE
 Indice : A


MAIRIE DE VITROLLES
 Ville de Vitrolles

MAIRIE DE VITROLLES
 Travaux d'aménagement
 Développement


gautier+conquet
 architectes et paysagistes
 73 rue de la République - BP 8044 - 13411 L'ESTAN (CROIX)
 Tél : 04 75 93 40 30 - Fax : 04 75 93 40 31

Projetant	ESAD
Travaux	CCM Luthère
Etat	En cours

Plan de localisation- Ech: 1/2000

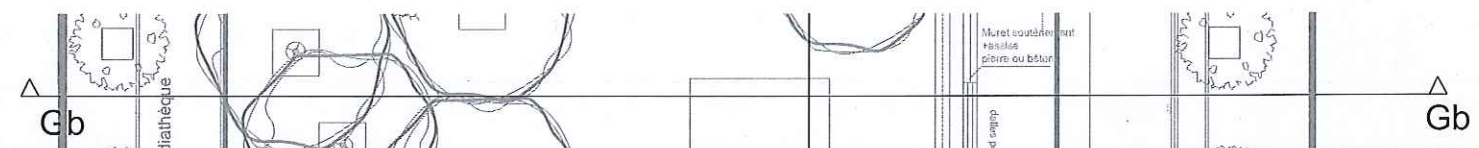

Coupe Gb-Gb

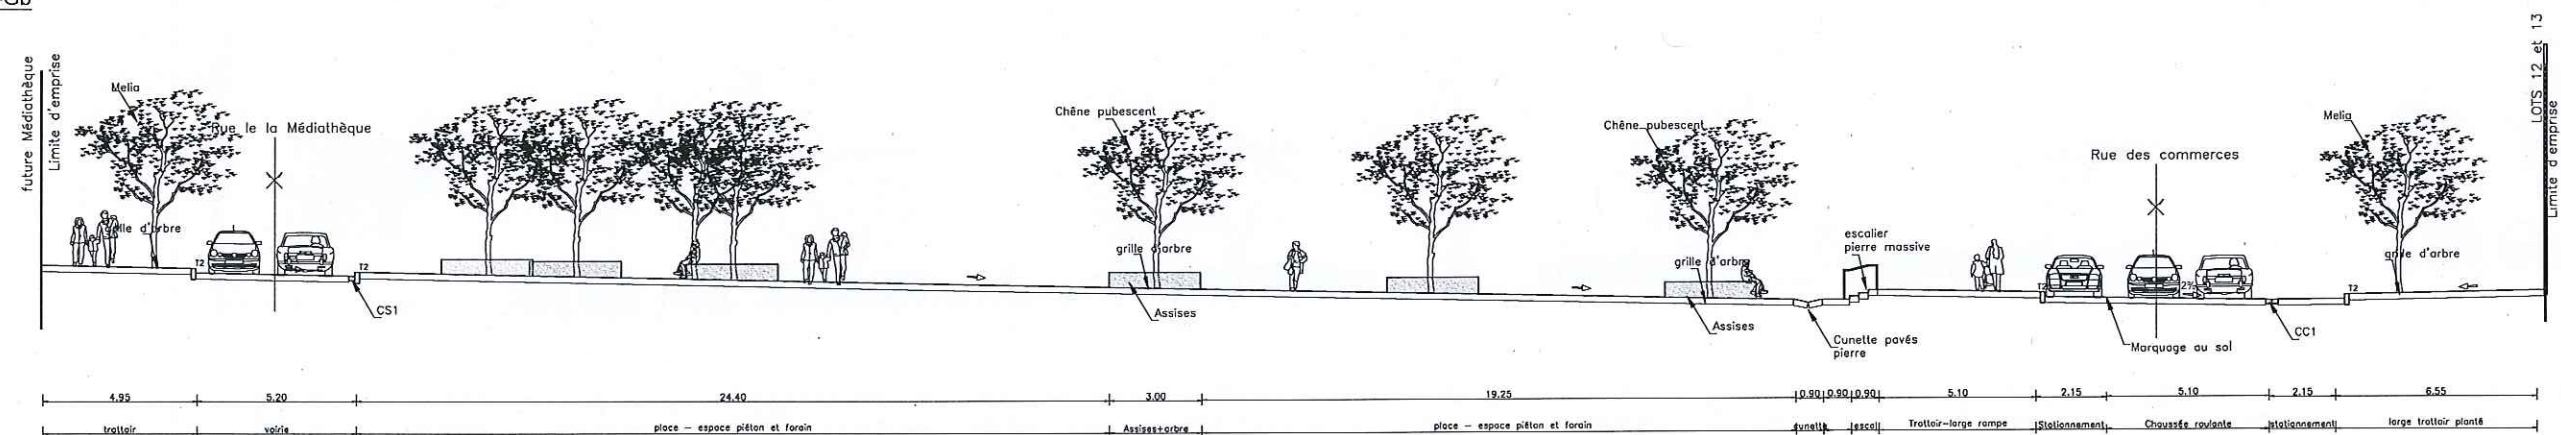

Vitrolles - Quartier Des Pins - Projet de Rénovation Urbaine
Titre : CoupeGb-Gb-coupe Nord/Sud du MILIEU de la place N° : ***

Date: 23/06/2011
Ech : 1/100


DCE
Indice : A

MAIRIE DE VITROLLES
VIA DE VITROLLES
VITROLLES
Développement


gautier+conquet
architectes et paysagistes
12 rue de la République - 95411 L'ECHELLE
Tél : 01 72 53 40 30 - Fax : 01 72 53 40 31

PROJET
CONCEPT
ETAT
Légende

Plan de localisation- Ech: 1/200

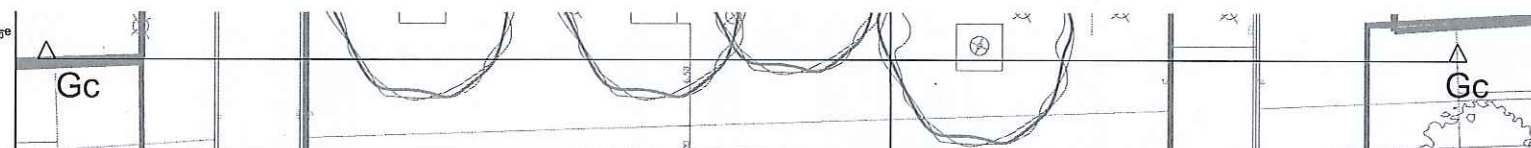

Coupe Gc-Gc

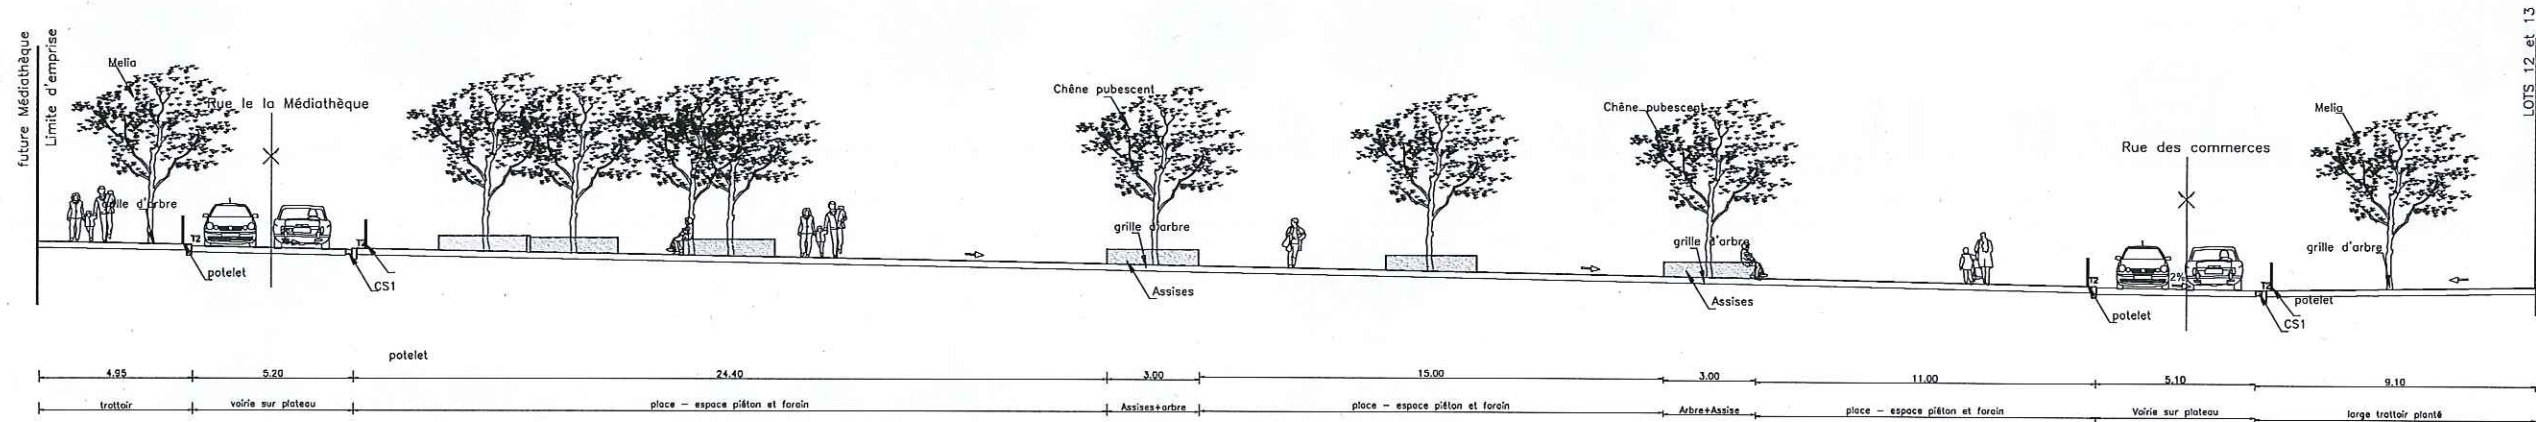

Vitrolles - Quartier Des Pins - Projet de Rénovation Urbaine
 Titre : CoupeGc-Gc-coupe Nord/Sud de l'OUEST de la place N° : ***

Date: 23/06/2011
 Ech : 1/100


DCE
 Indice : A


MAIRIE DE VITROLLES
 Vite de Vitrolles
 Vite de Vitrolles
 Vite de Vitrolles

gautier+conquet
 architectes et paysagistes
 13 rue de la République - 13100 AIX-EN-PROVENCE
 Tél : 04 77 33 40 30 - Fax : 04 77 33 40 31


Projet : 01/06/11
 Auteur : C. LUTHER
 Date : 01/06/11

Plan de localisation- Ech: 1/500

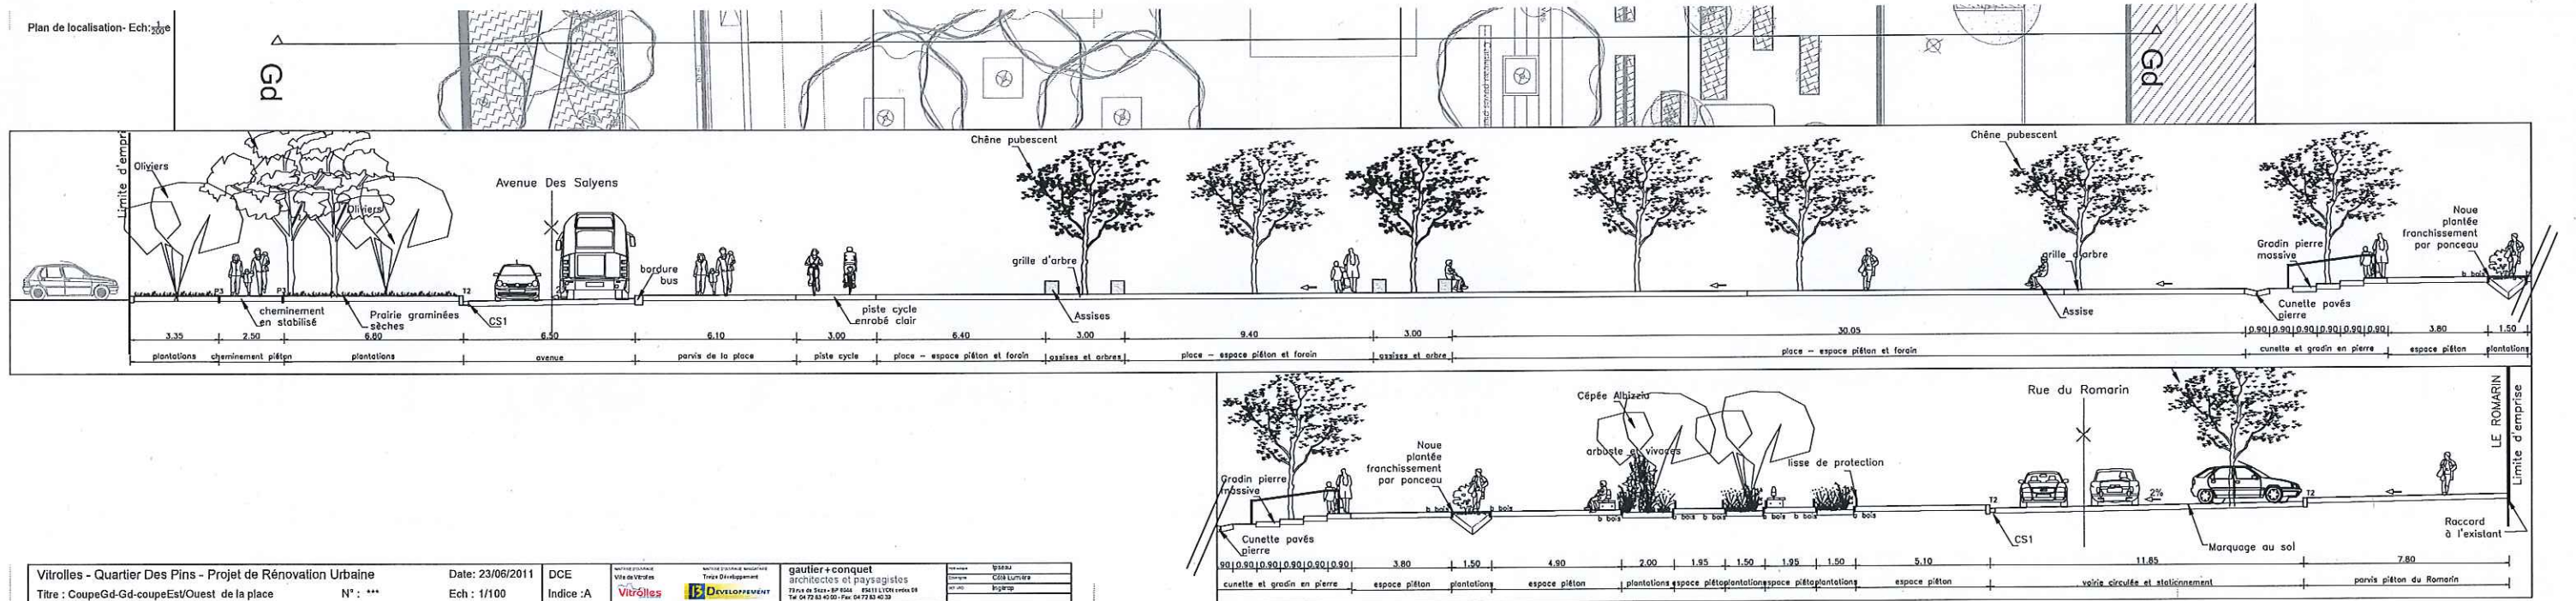


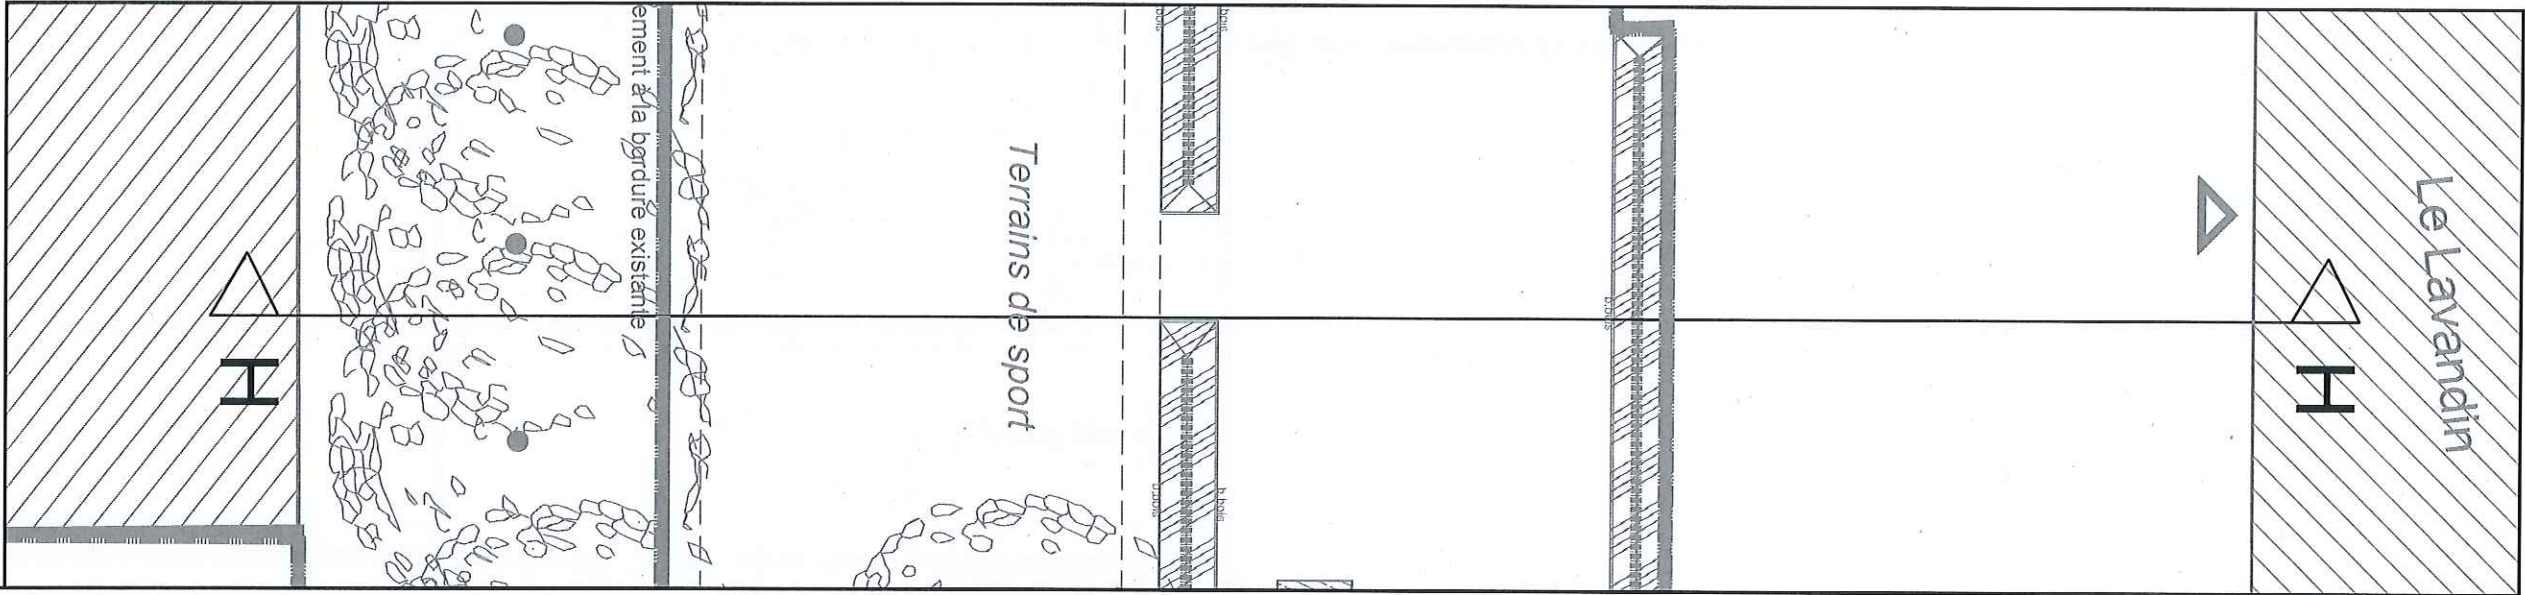


Coupe H-H

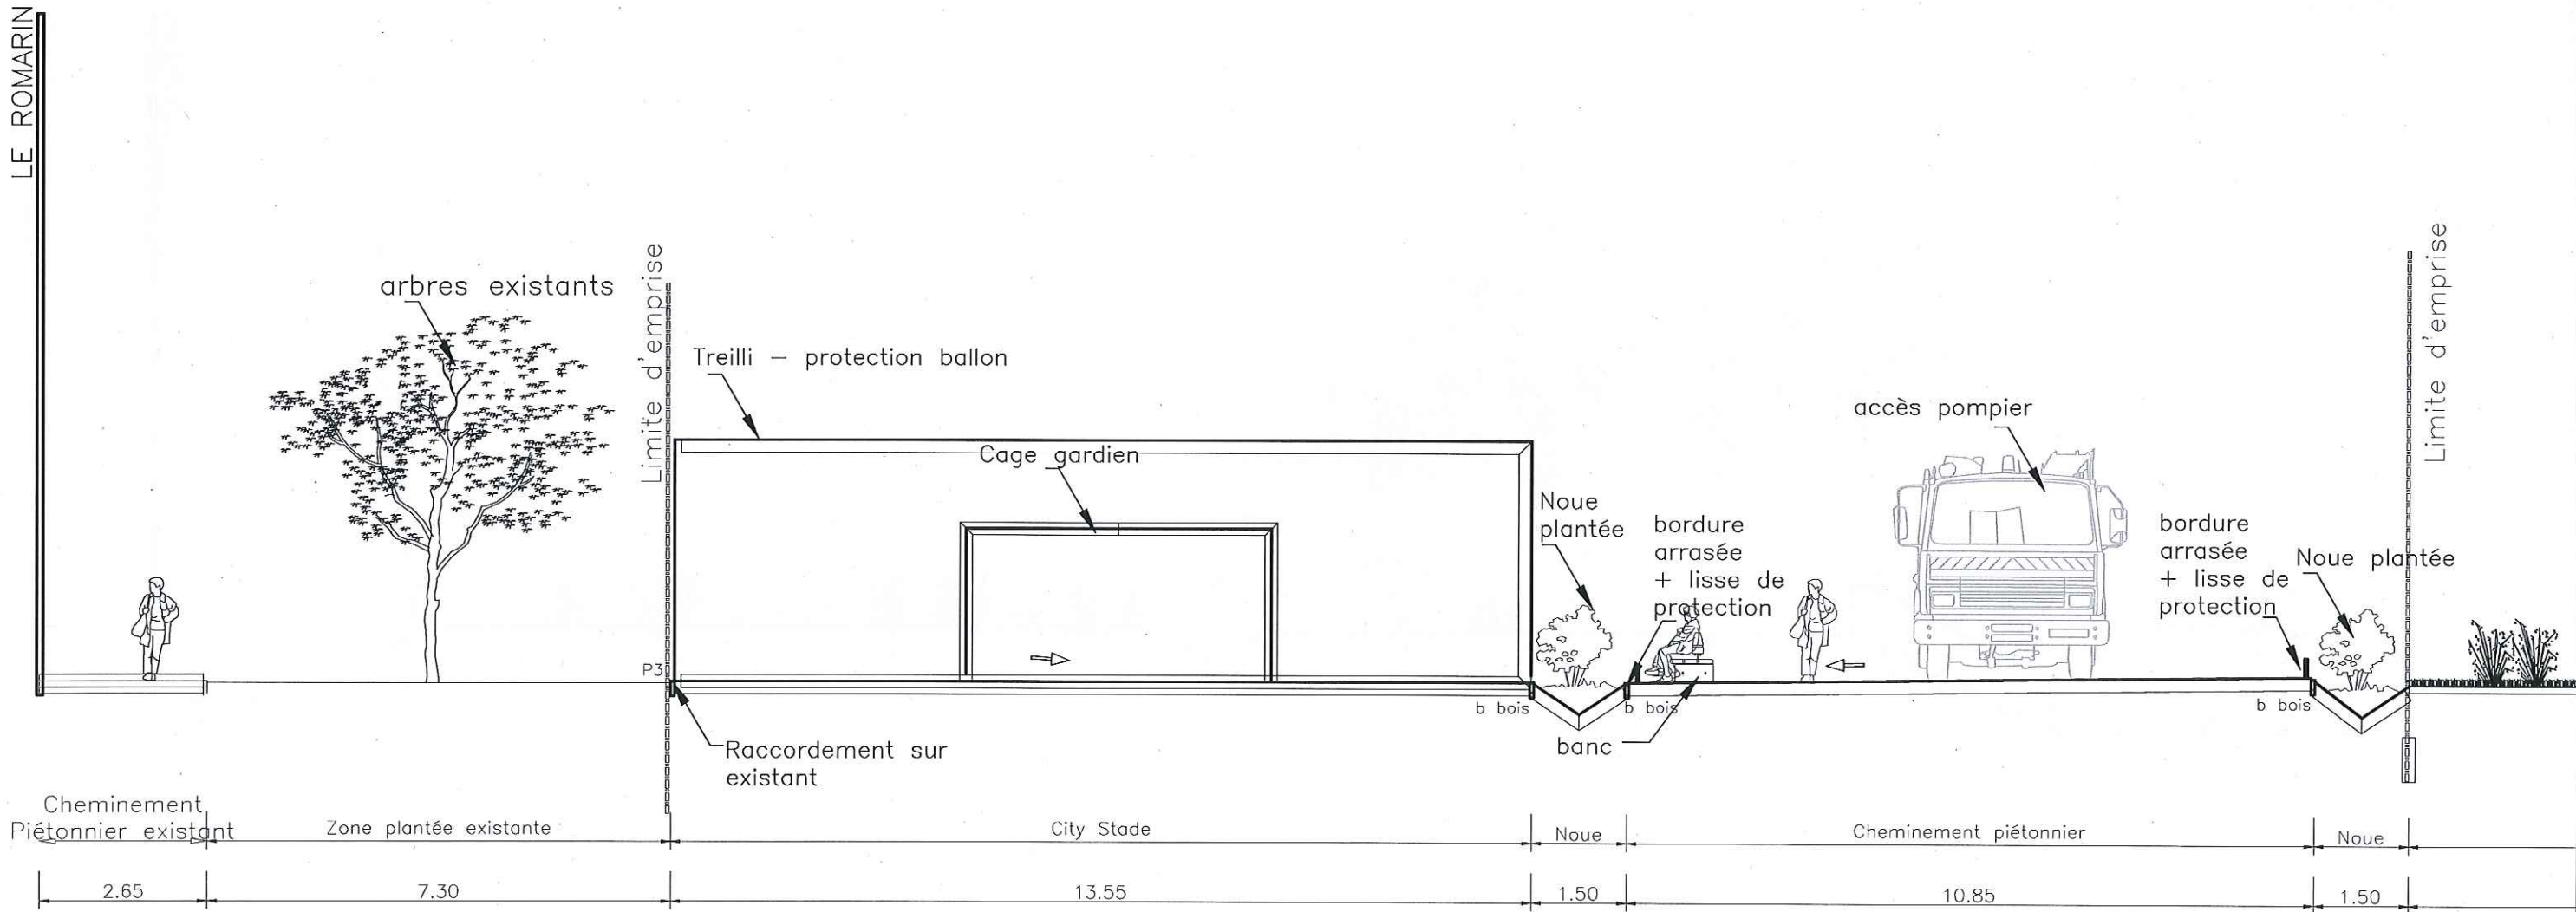

Plan de localisation- Ech: $\frac{1}{200}$ e

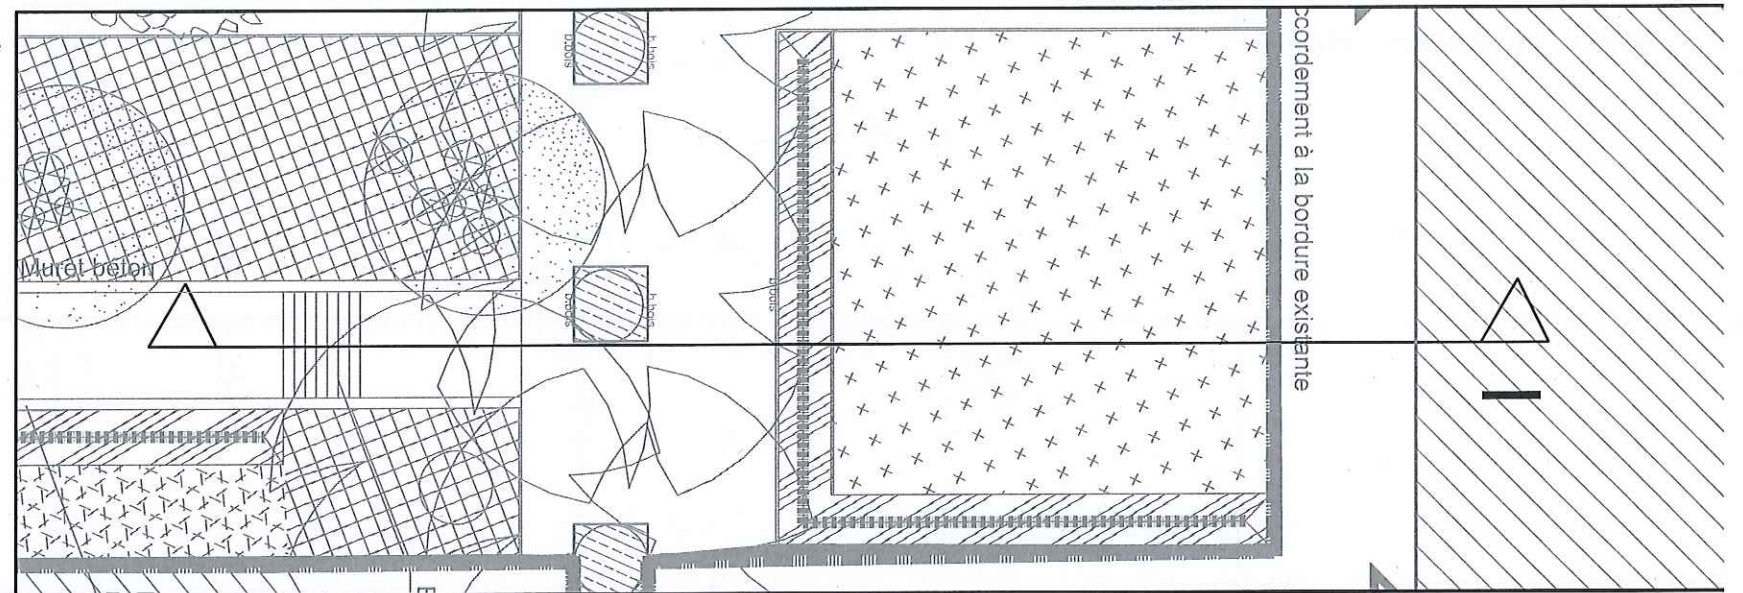

Coupe I-I

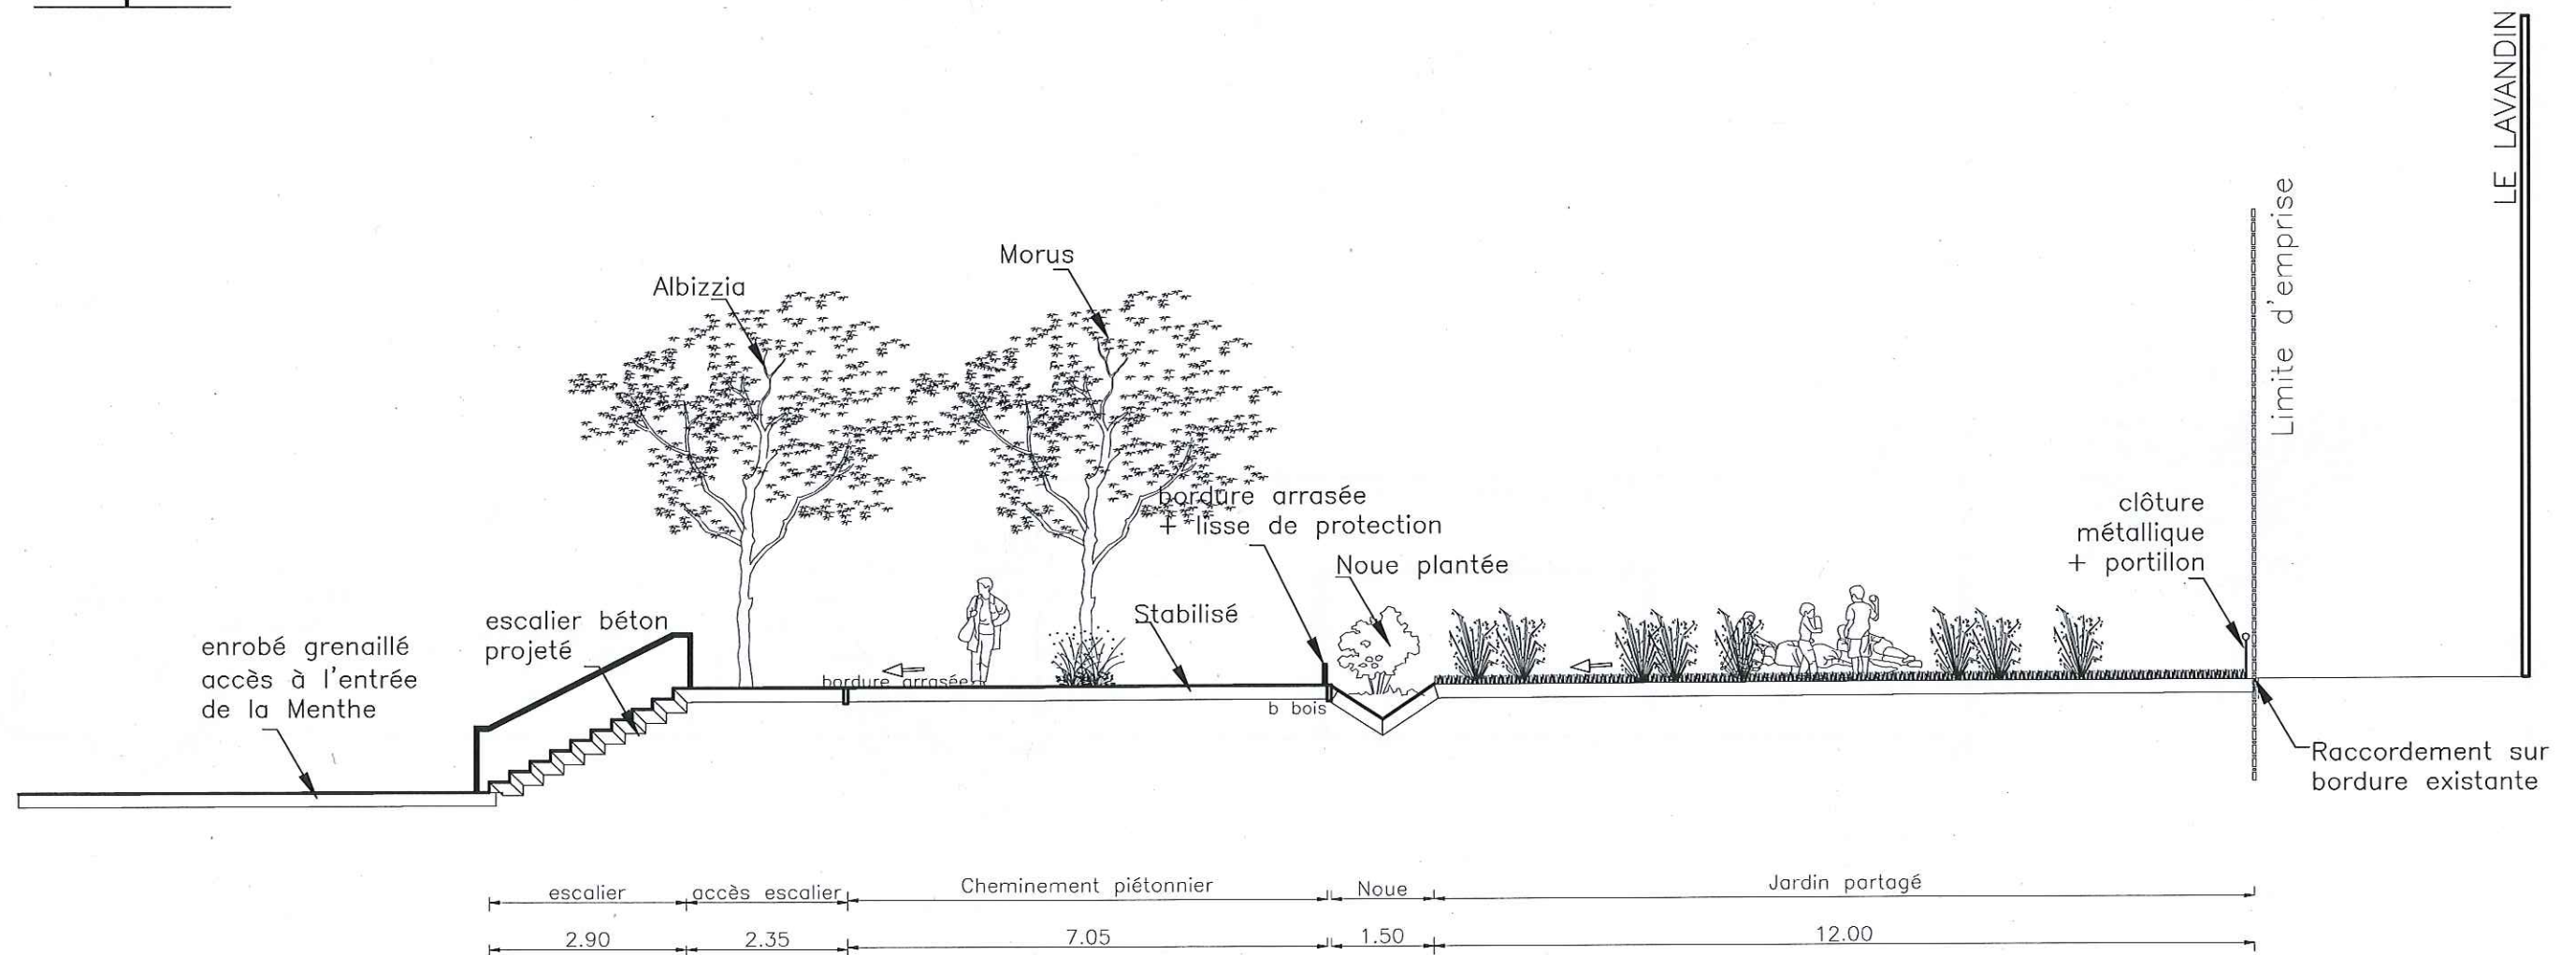

Vitrolles - Quartier Des Pins - Projet de Rénovation Urbaine

Titre : Coupel-I-Promenade plantée - accès Menthe

N° : ***

Date: 23/06/2011

Ech : 1/100

DCE

Indice :A

MAITRISE D'OUVRAGE :
Ville de Vitrolles

Vitrolles

MAITRISE D'OUVRAGE MANDATAIRE :
Treize Développement

13 DEVELOPPEMENT

gautier+conquet
architectes et paysagistes

79 rue de Séze - BP 6044 69411 LYON cedex 06
Tel: 04 72 83 40 00 - Fax: 04 72 83 40 39

Hydraulique Ipseu


Eclairagiste Côté Lumière

BET VRD Ingérop

Plan de localisation- Ech: 1/200e




Coupe Ja-Ja

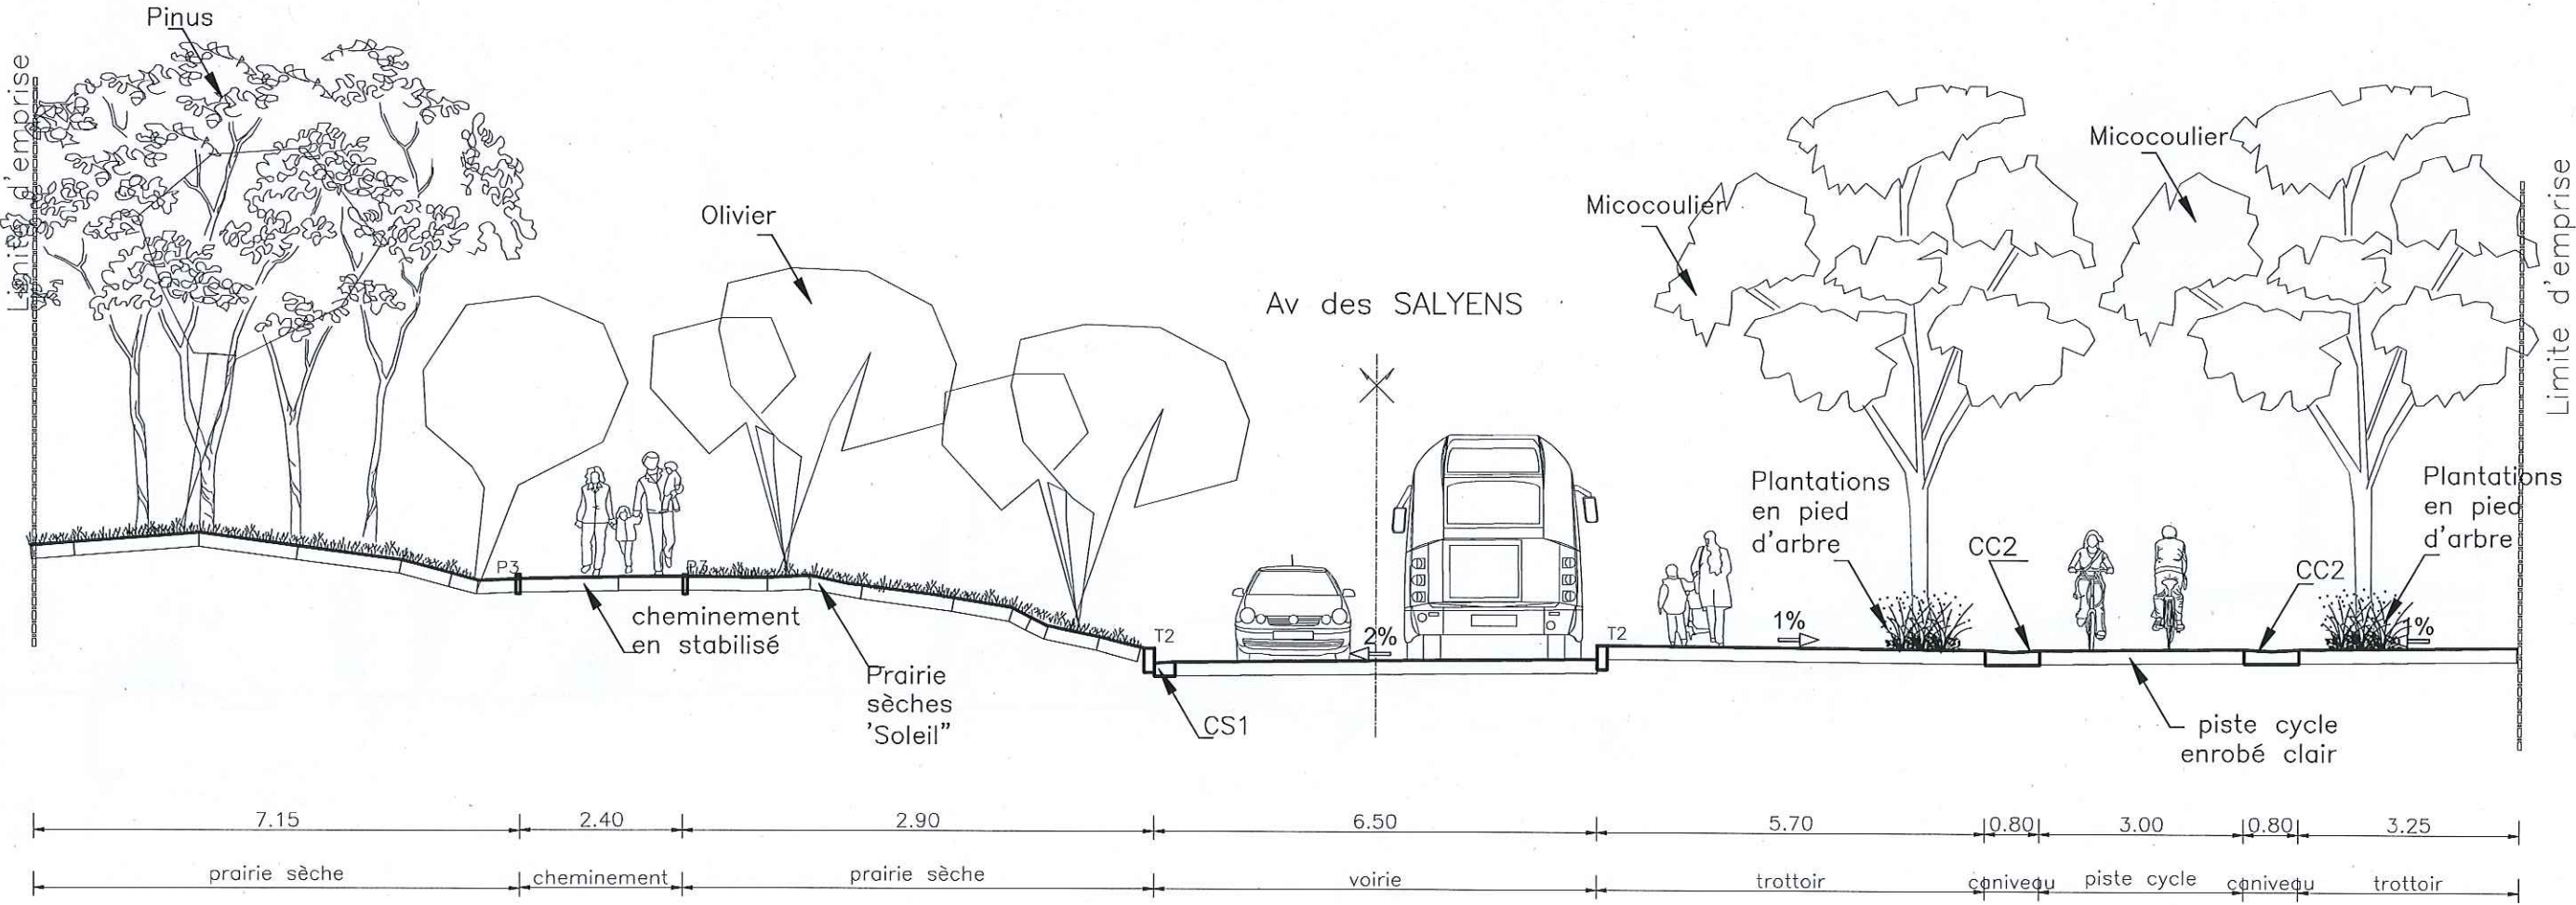

Plan de localisation- Ech: $\frac{1}{200}$ e



Coupe Jb-Jb

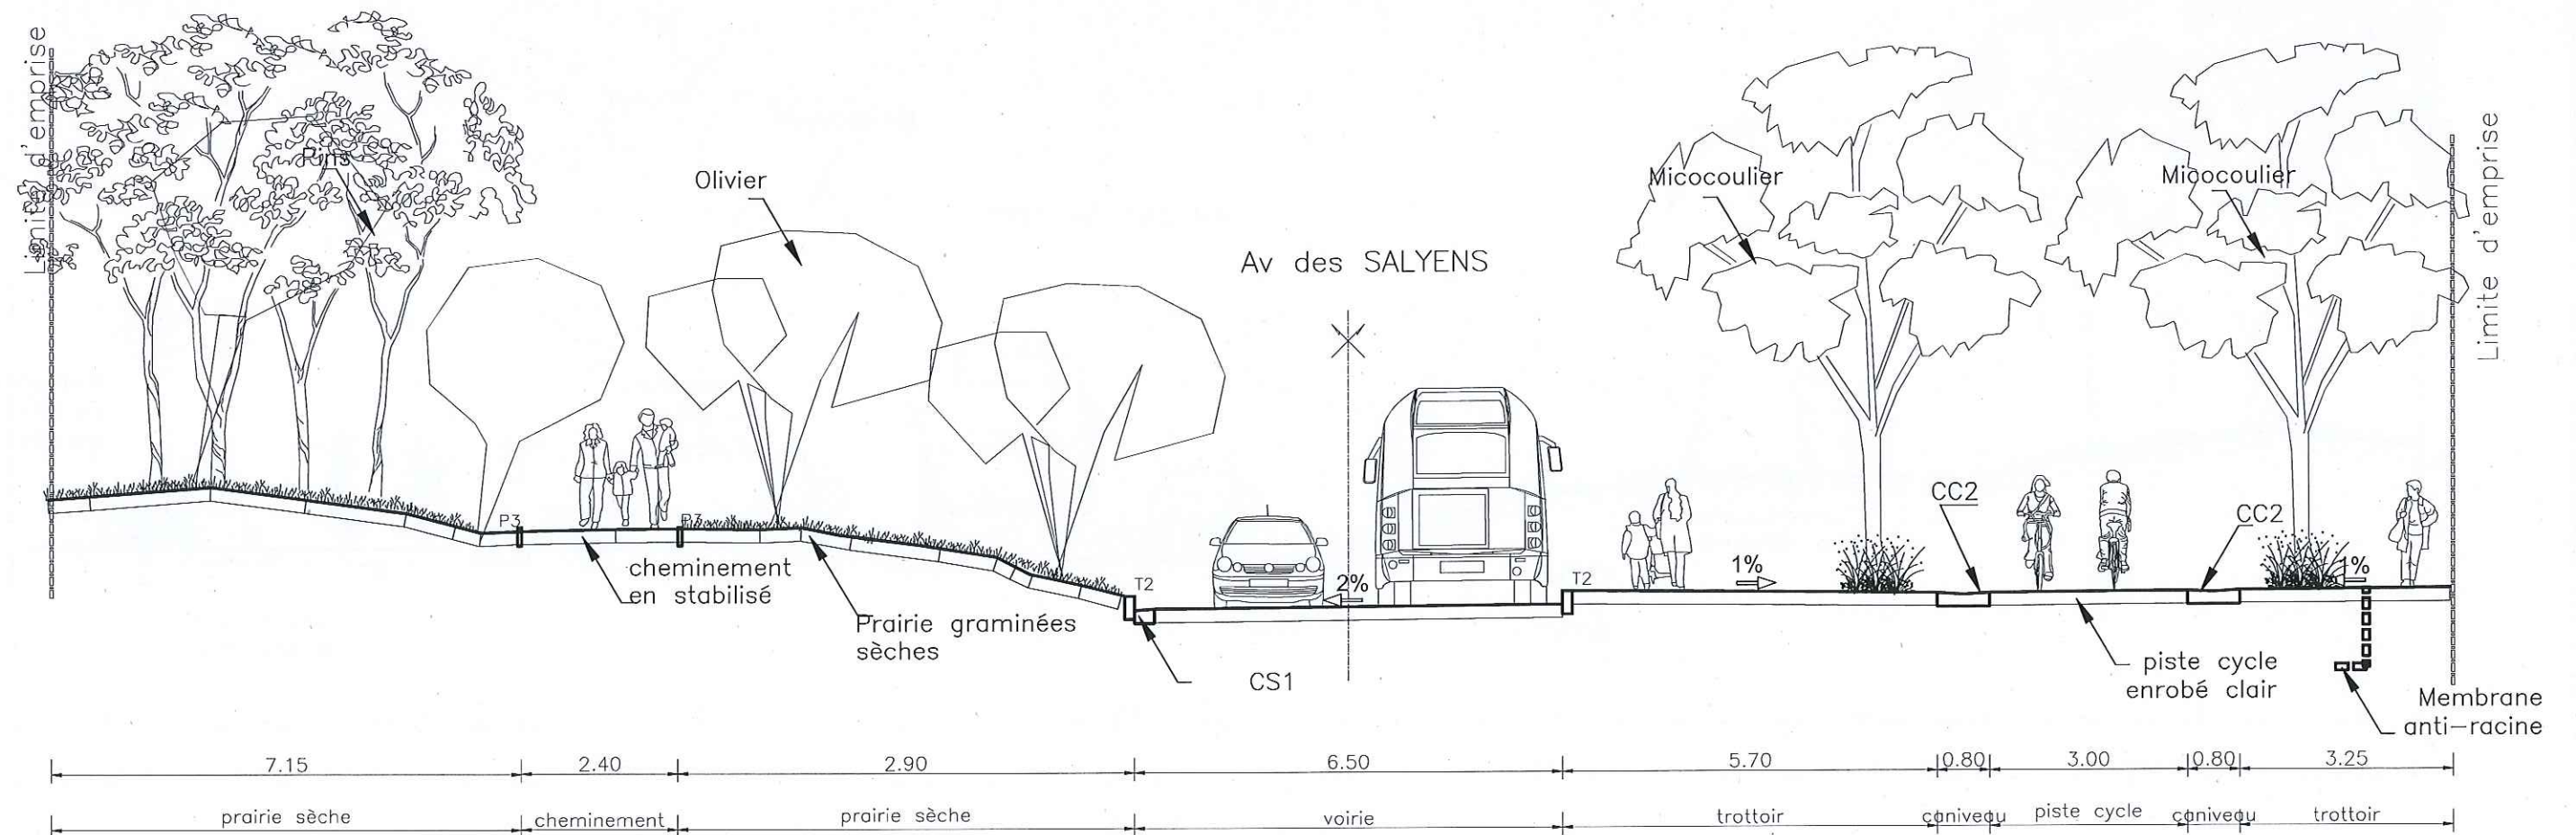

Vitrolles - Quartier Des Pins - Projet de Rénovation Urbaine

Titre : CoupeJb-Jb-Salyens partie Nord

N° : ***

Date: 23/06/2011

Ech : 1/100

DCE

Indice :A

MAÎTRISE D'OUVRAGE :
Ville de Vitrolles

Vitrolles

MAÎTRISE D'OUVRAGE MANDATAIRE :
Treize Développement

13 DEVELOPPEMENT


gautier+conquet
architectes et paysagistes

79 rue de Sèze - BP 6044 69411 LYON cedex 06
Tel: 04 72 83 40 00 - Fax: 04 72 83 40 39


Hydraulique Ipseu
Éclairagiste Côté Lumière

BET VRD Ingérop

Plan de localisation- Ech: $\frac{1}{200}$ e

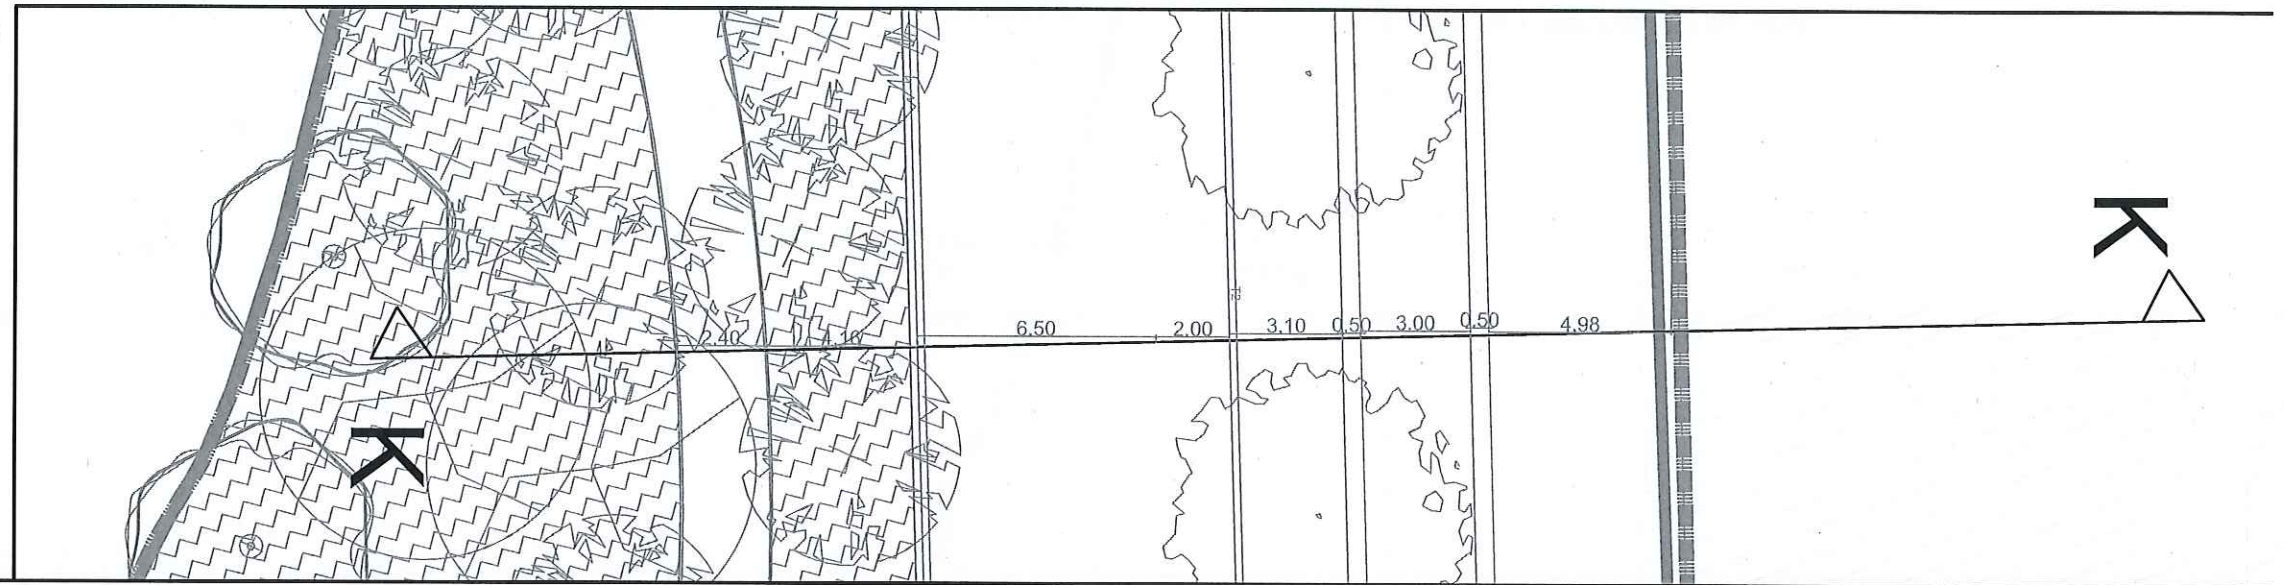

Coupe K-K

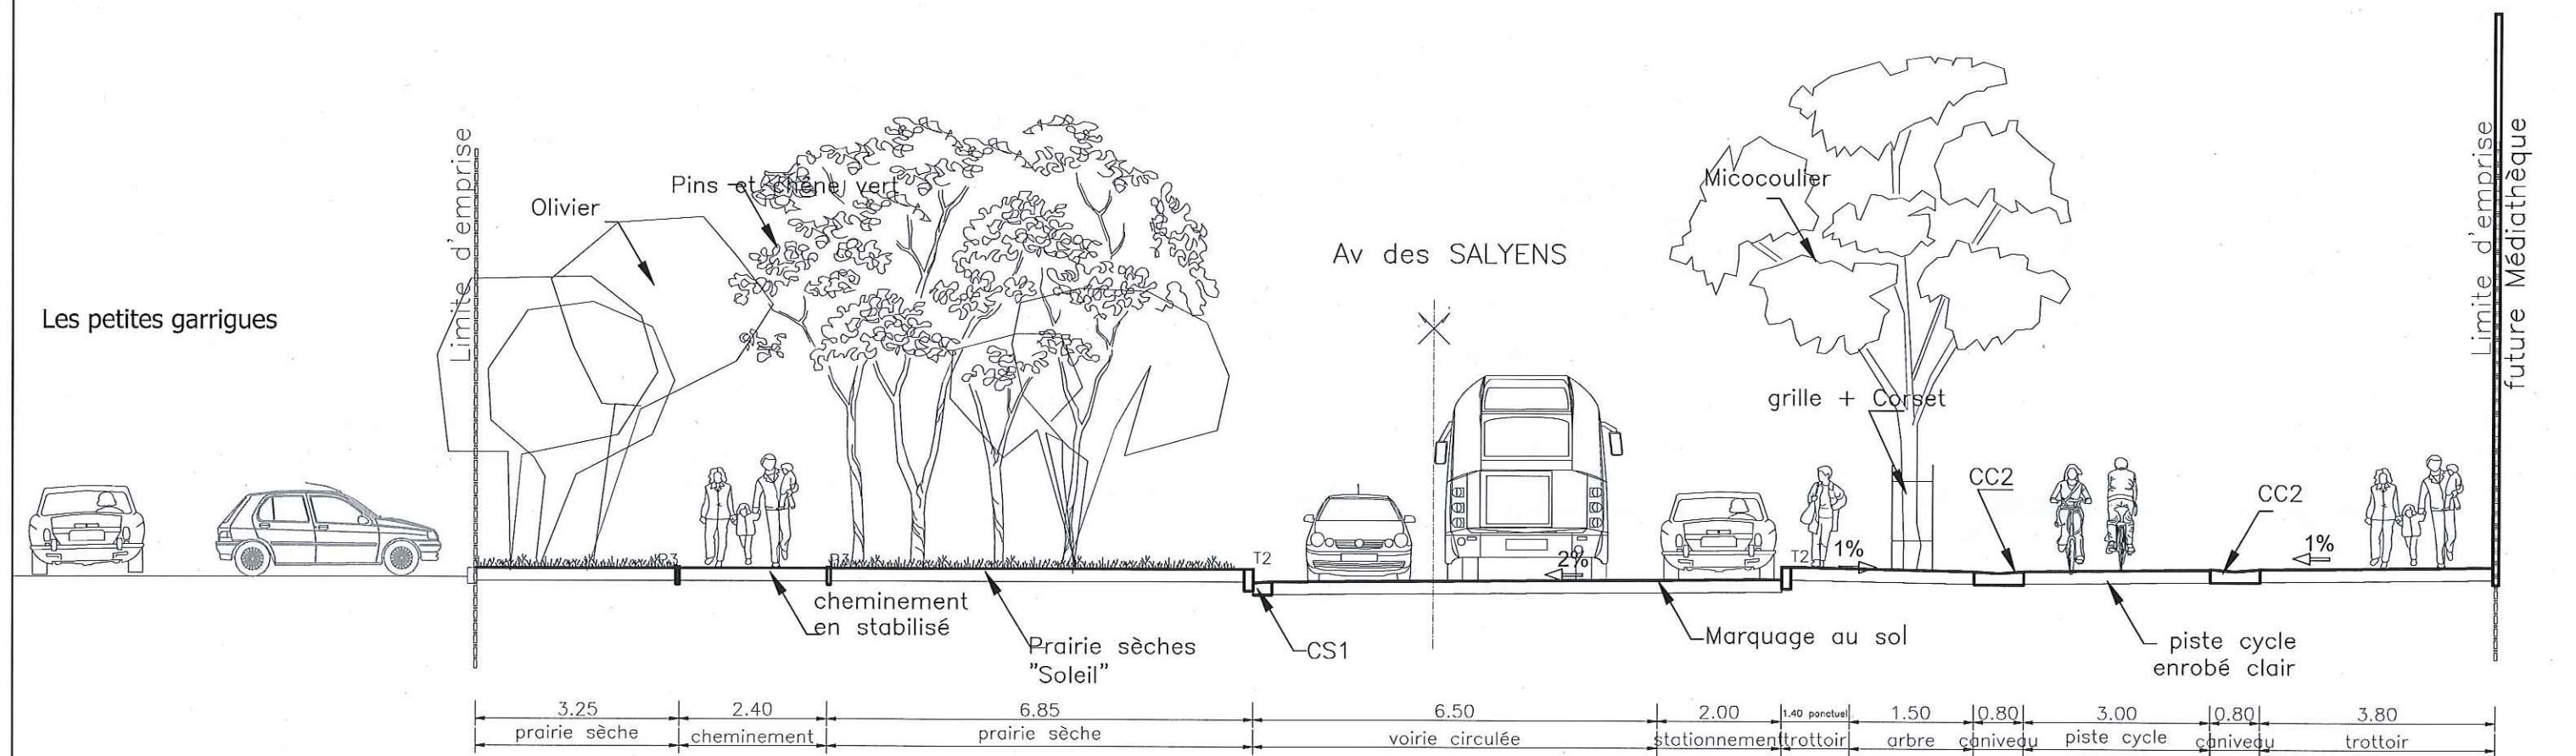

Vitrolles - Quartier Des Pins - Projet de Rénovation Urbaine

Titre : CoupeK-K- Salyens partie Centrale

N° : ***

Date: 23/06/2011

Ech : 1/100

DCE

Indice :A

MAITRISE D'OUVRAGE :

Ville de Vitrolles

Vitrolles

MAITRISE D'OUVRAGE MANDATAIRE :

Treize Développement

13 DEVELOPPEMENT

gaugier+conquet
architectes et paysagistes


79 rue de Séze - BP 6044 69411 LYON cedex 06
Tel: 04 72 83 40 00 - Fax: 04 72 83 40 39

Hydraulique Ipseau


Eclairagiste Côté Lumière

BET VRD Ingérop

Plan de localisation- Ech: $\frac{1}{200}$ e

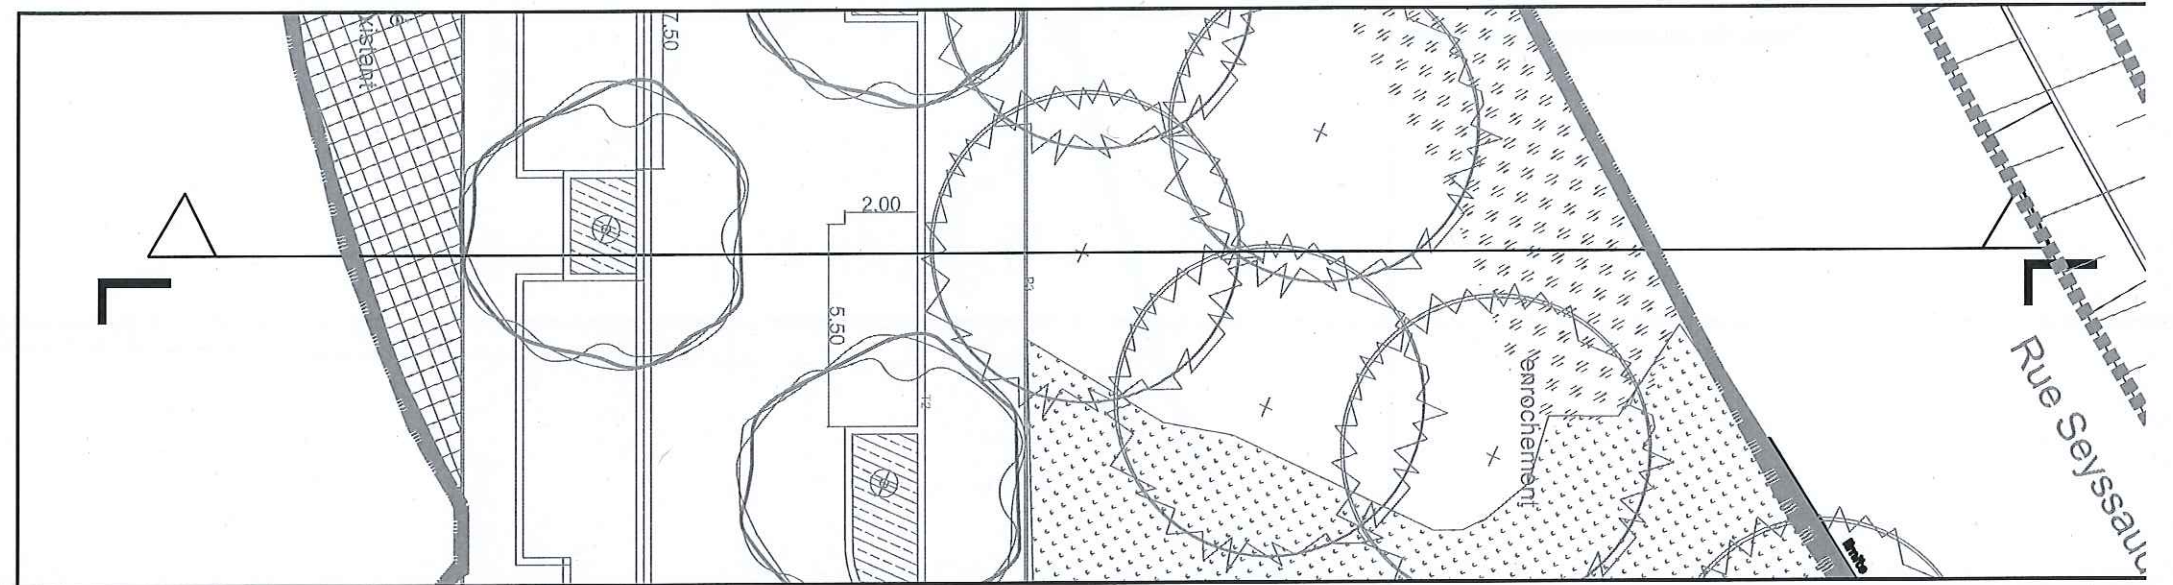

Coupe L-L

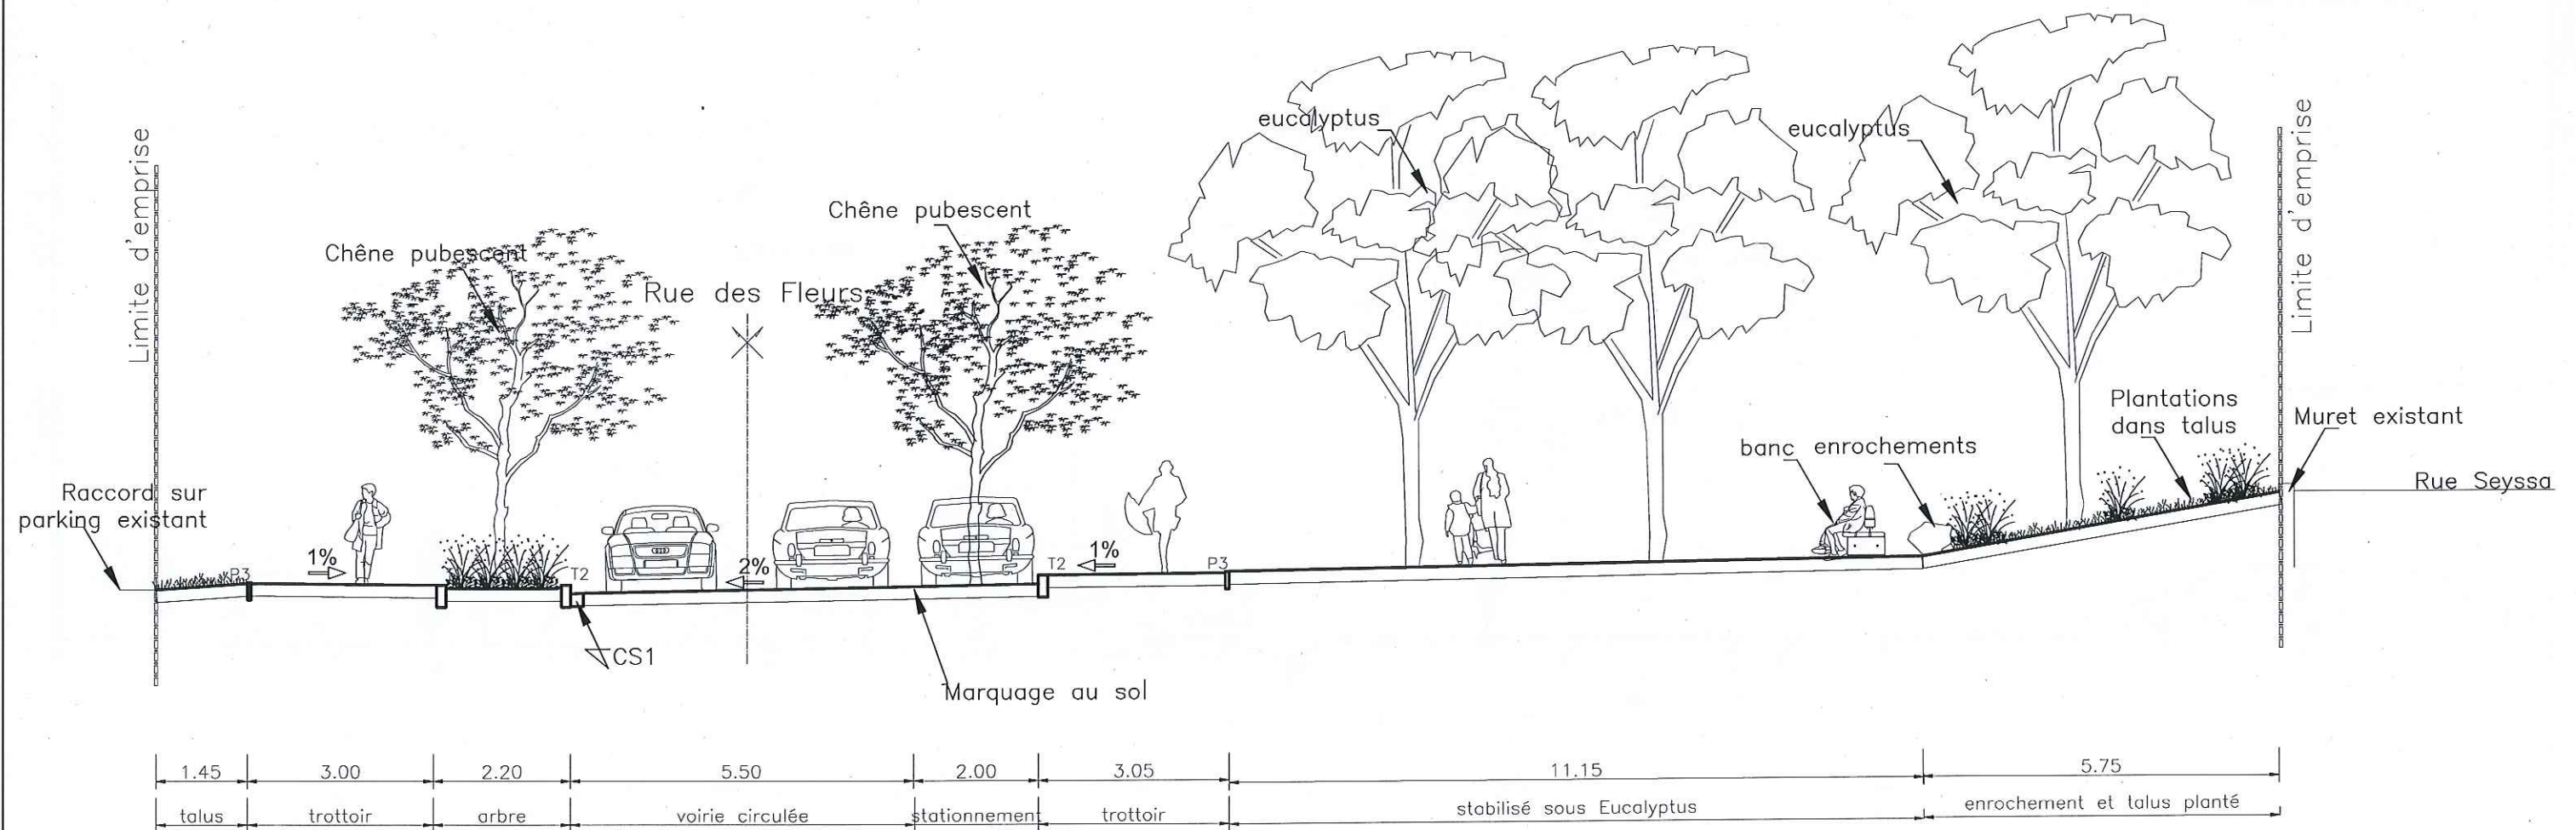

Vitrolles - Quartier Des Pins - Projet de Rénovation Urbaine

Titre : Coupe L-L-Rue des Fleurs- Partie Nord

N° : ***

Date: 23/06/2011

Ech : 1/100

DCE

Indice : A

MAITRISE D'OUVRAGE :
Ville de Vitrolles

Vitrolles

MAITRISE D'OUVRAGE MANDATAIRE :
Treize Développement


13 DEVELOPPEMENT

gautier + conquet
architectes et paysagistes


79 rue de Sèze - BP 6044 69411 LYON cedex 06
Tel: 04 72 83 40 00 - Fax: 04 72 83 40 39


Hydraulique	Ipseau
Eclairagiste	Côté Lumière
BET VRD	Ingérop

Plan de localisation- Ech: $\frac{1}{200}$ e

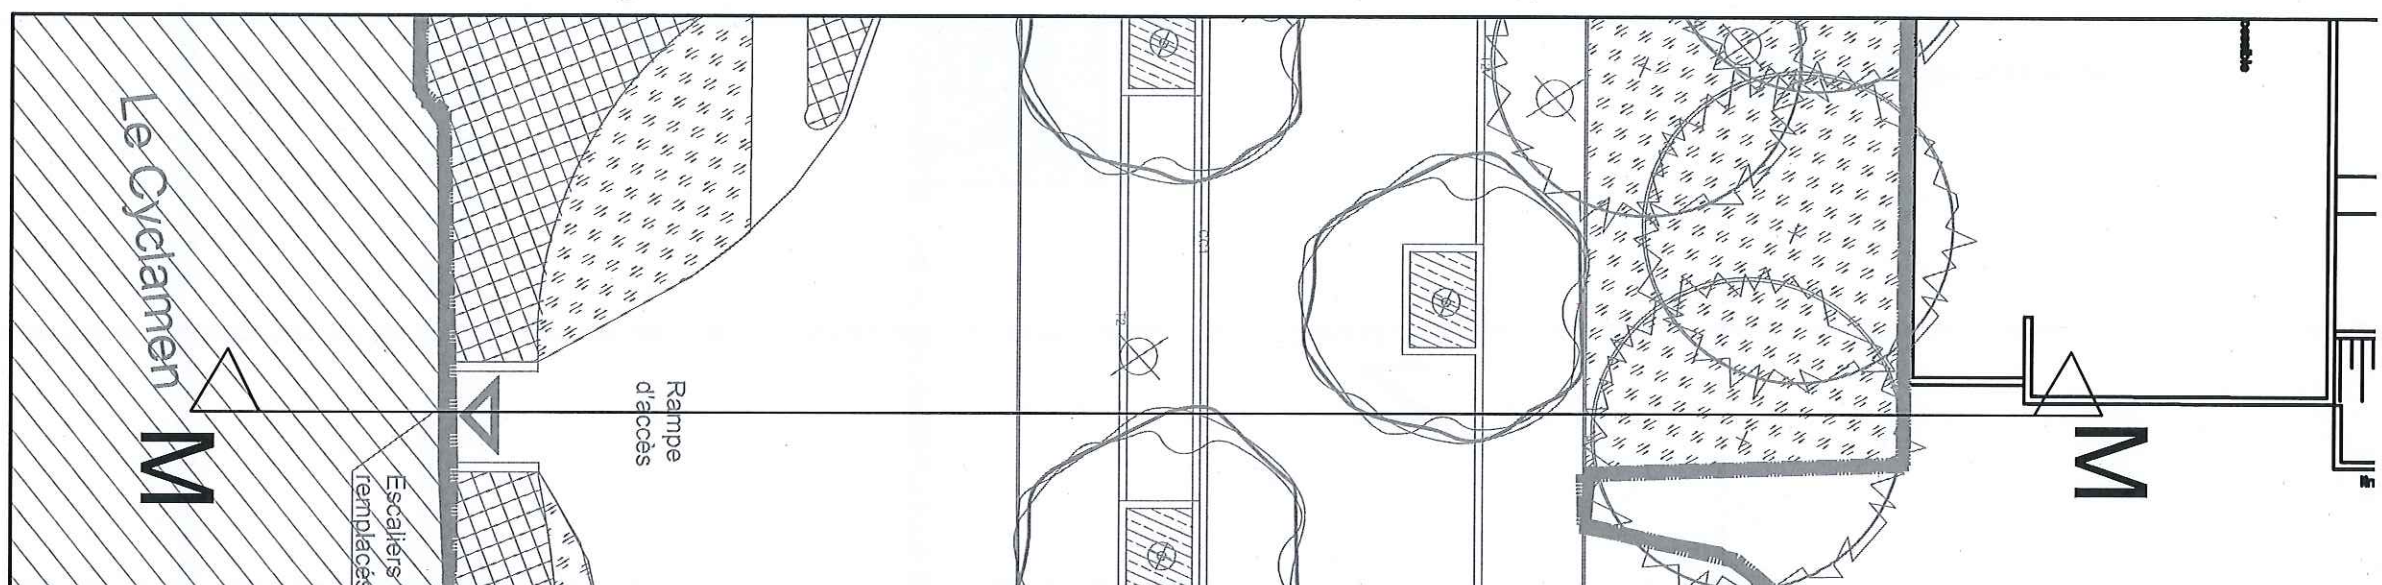




Coupe M-M

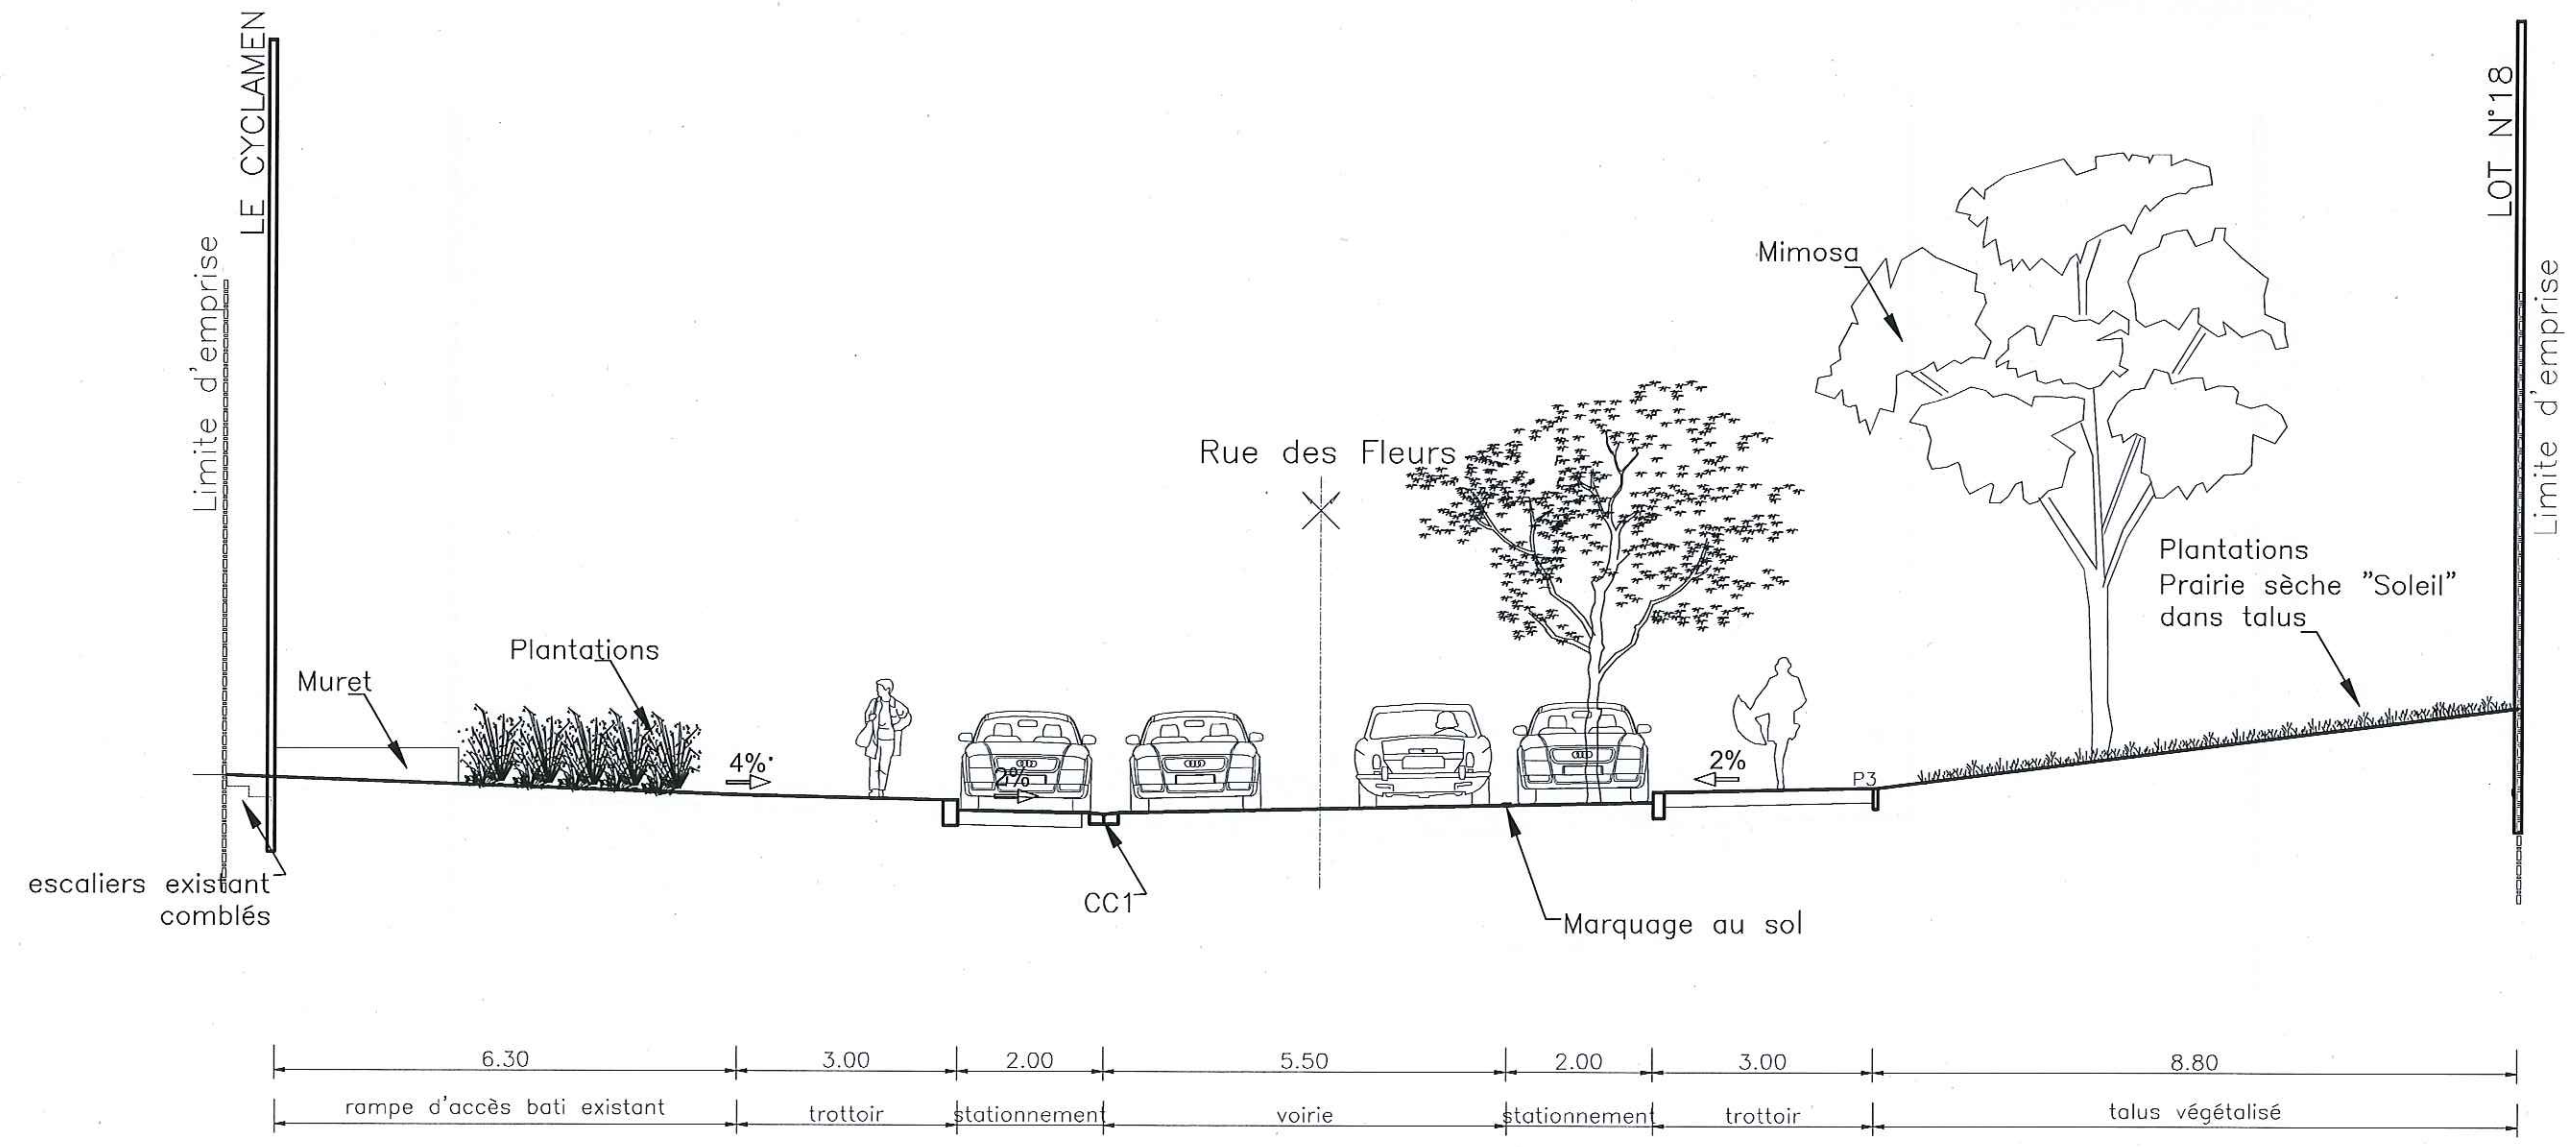


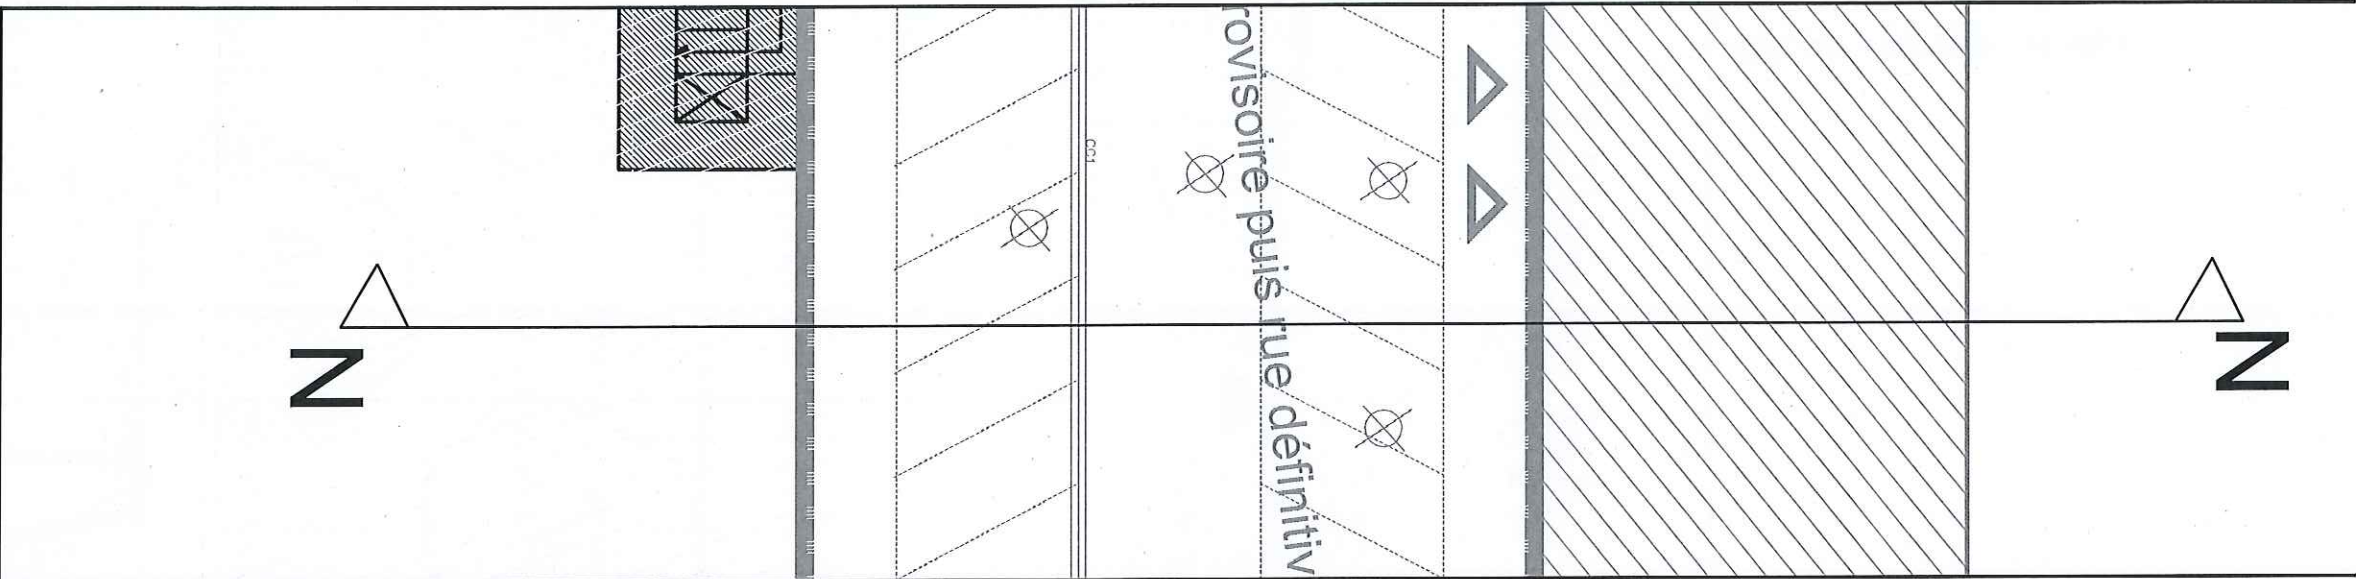


Coupe N-N

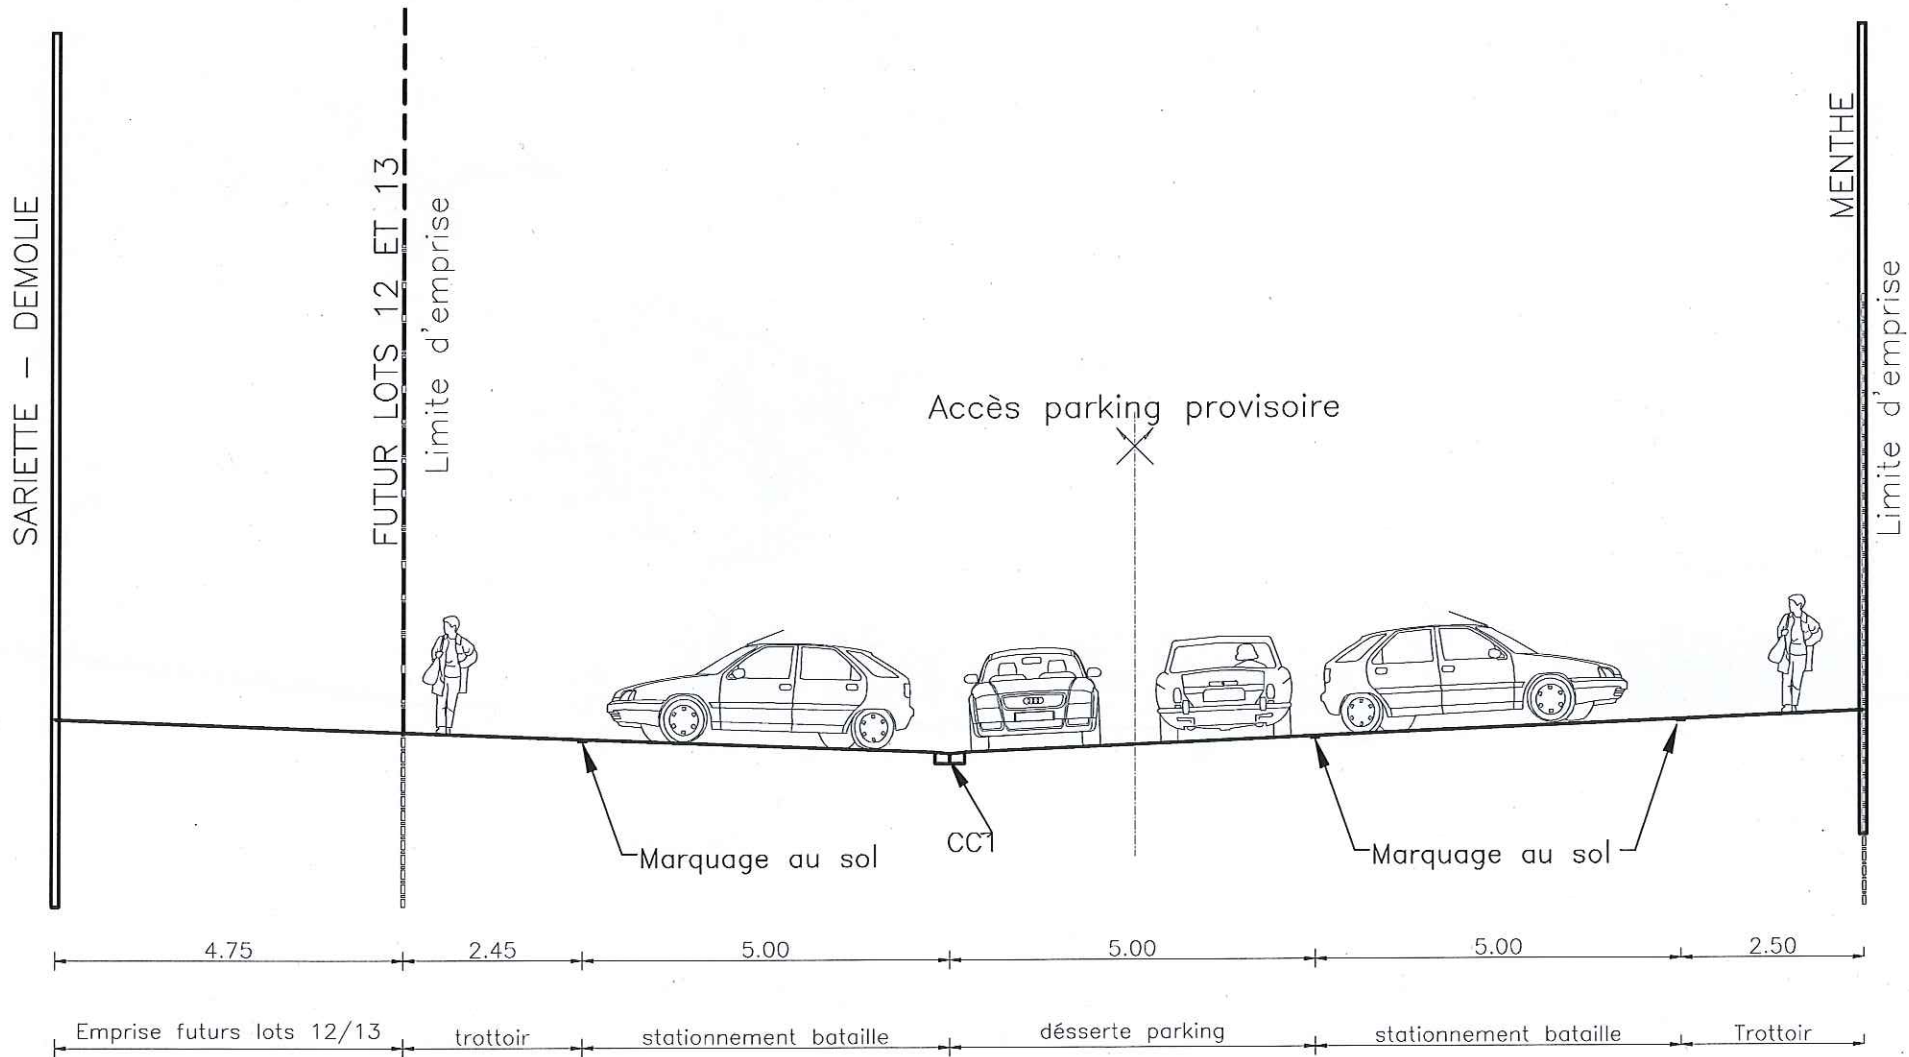

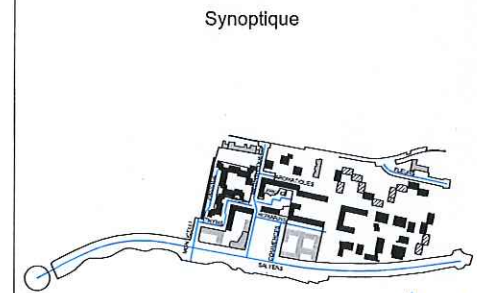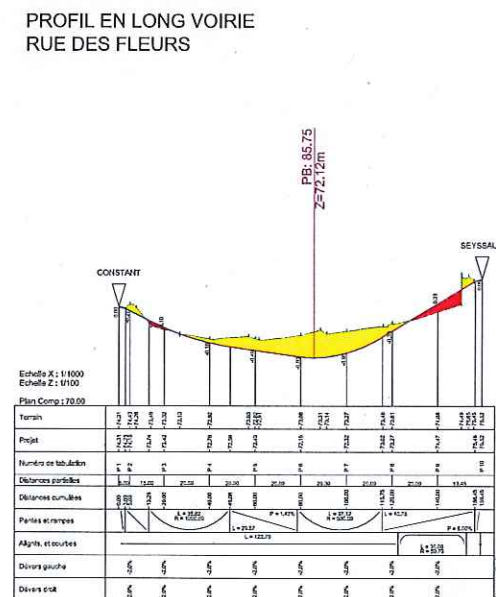PROFIL EN LONG VOIRIE
ACCES ILOT07

Indice	Nature modification	Date
A	Première diffusion	23/06/2011

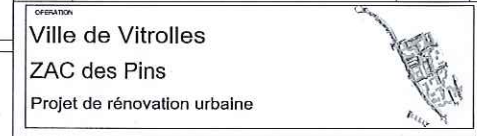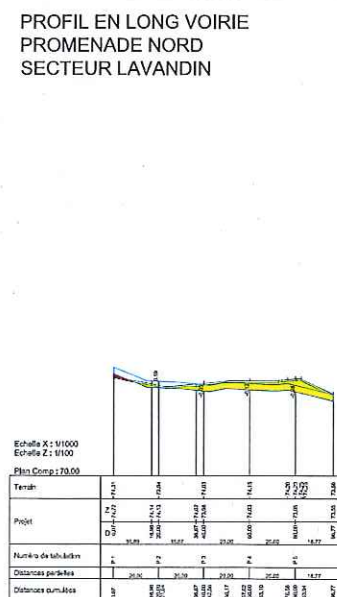

Dossier d'enquête préalable à la Déclaration d'Utilité Publique DUP

Profils en long volée	07
-----------------------	----

MA/TSPSE DOD/WPI

gautier+conquet collectif et personnalisé	ECLAIRAGISTE : Cois Lumière
--	-----------------------------

79 rue de Sable - B* 6041
65111 L'ESPÈCE CANTON 78

83 boulevard de la Princesse
13400 ALBAIGNE

WATKINS STEAK HOUSE, INC. Tel: 04 72 83 43 00 - Fax: 04 72 83 43 39	Tel: 04 42 03 52 30 - Fax: 04 42 84 94 03
--	---

BET HYDRAULIQUE : IPSEAU
Domaine du Petit Ardre

Tel. 04 91 72 64 00 - Fax 04 91 72 05 54

COOPÉRATION SECURITE SANTE
Agenc Coopération Sécurité
Adress: B.P. 172 Chemin St. Laurent

	13021 La Pierre sur Hérault Tél 04 91 13 14 20 - Fax 04 91 13 14 24
--	--

DrCu - AMO management Project status: PATENT PENDING DEVELOPMENT	AMO Usability as chief: INTERLUQ
--	----------------------------------

58 quai de la rippe
75 003 PARIS Cedex 12
Tél. 01 44 64 00 00 - Fax
01 44 64 00 01

THE 1971-72 U.S. CENSUS	THE 1971-72 U.S. CENSUS
-------------------------	-------------------------

DEFINITE MODIFICATION		

--	--	--	--

[illegible]

