


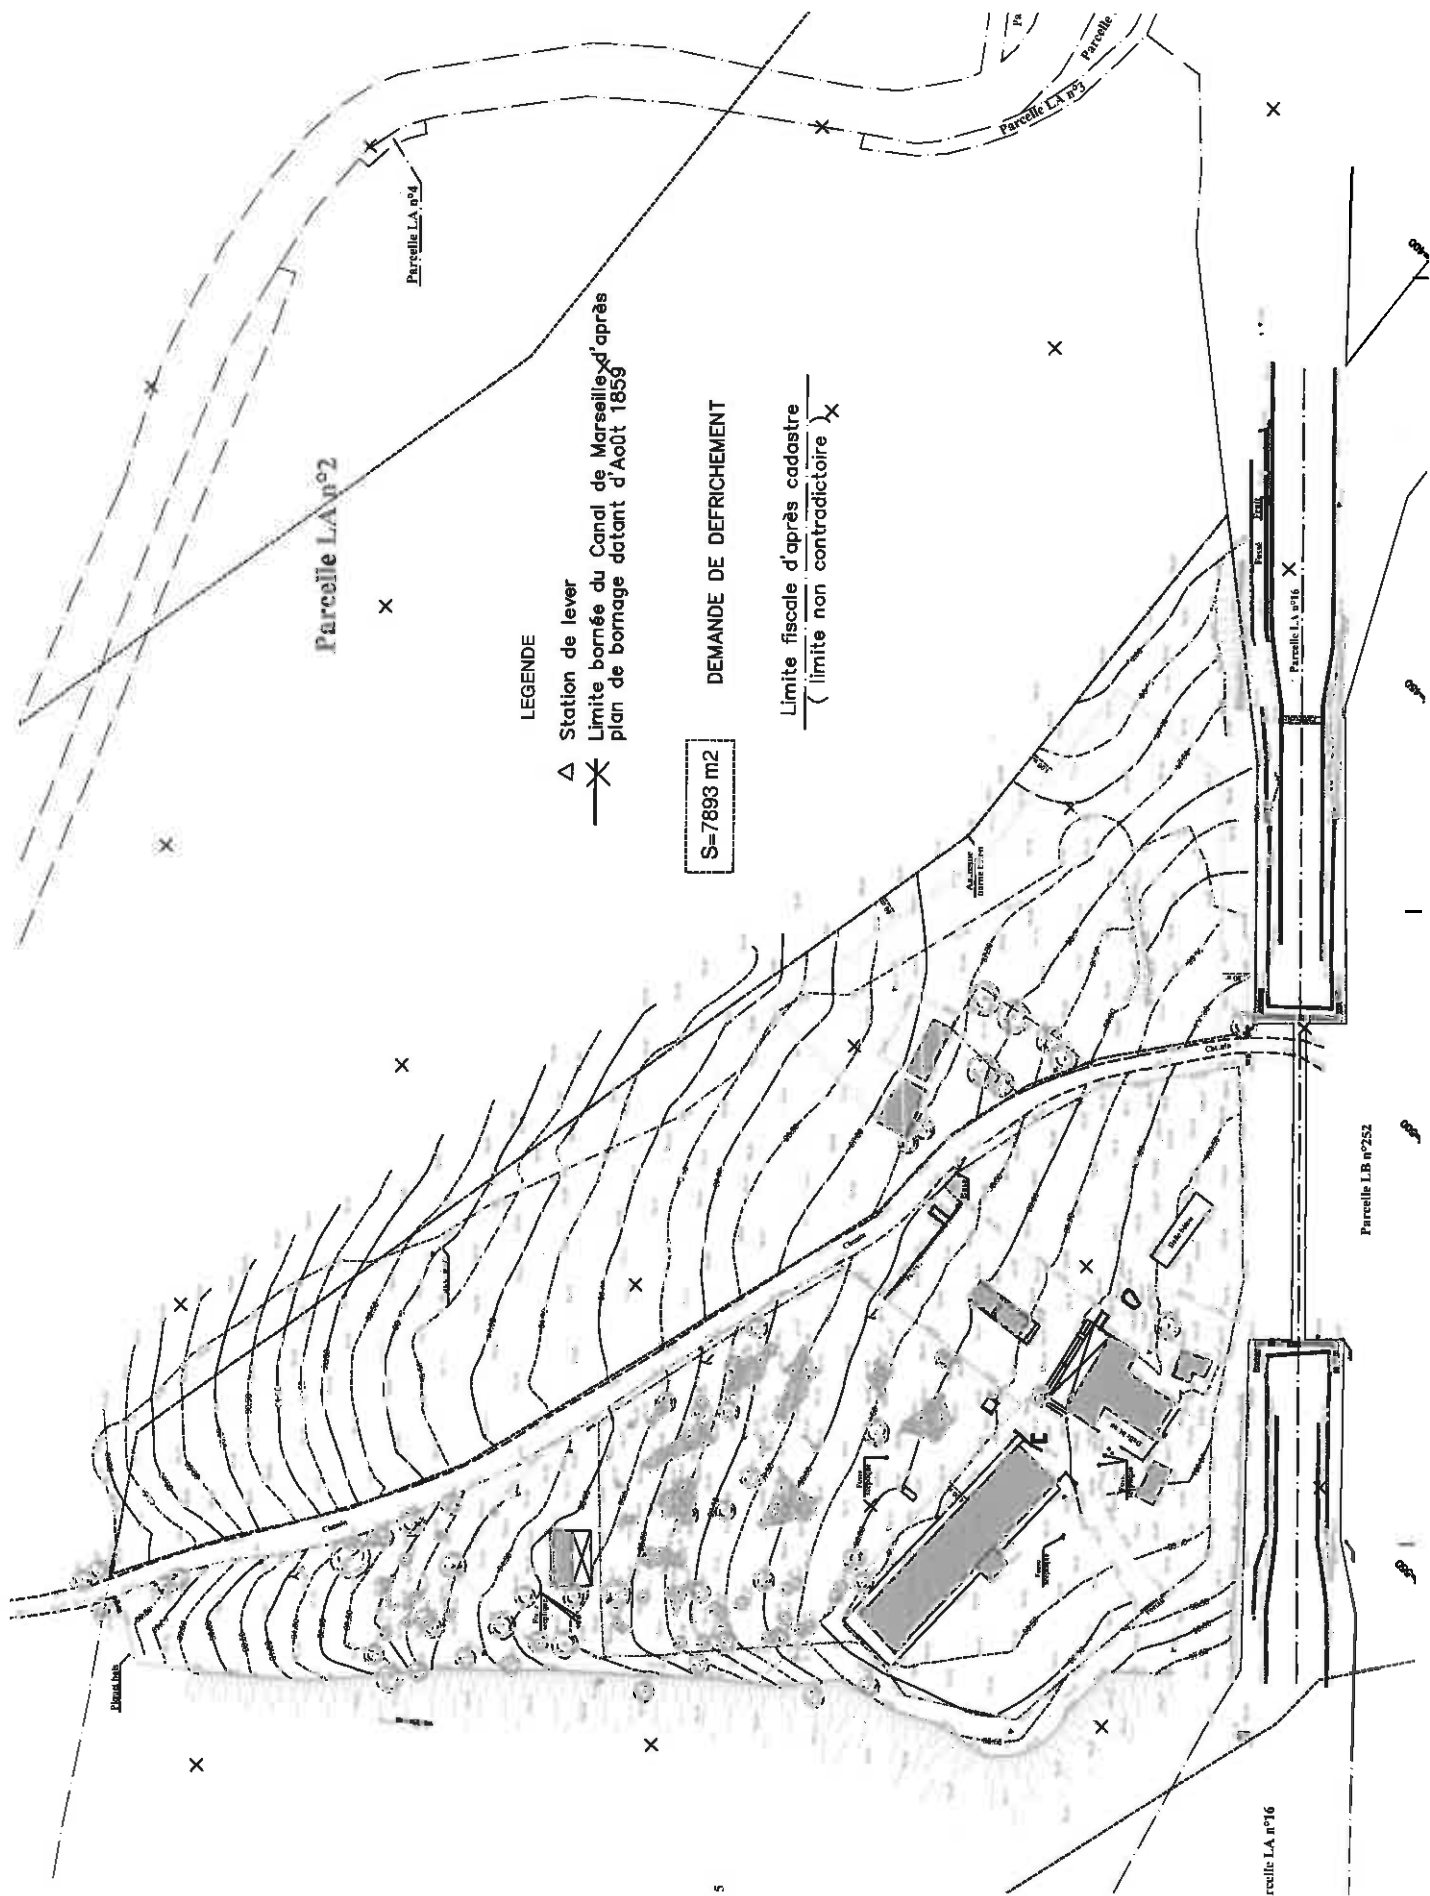

Parcelle LA n°2

Parcelle LA n°24

Parcelle LA n°3

Parcelle LA n°16

Parcelle LB n°252

Parcelle LA n°16

LEGENDE

△ Station de lever

✕ Limite bornée du Canal de Marseille d'après plan de bornage datant d'Août 1859

S=7893 m2

DEMANDE DE DEFRICHEMENT

Limite fiscale d'après cadastre
(limite non contradictoire)