


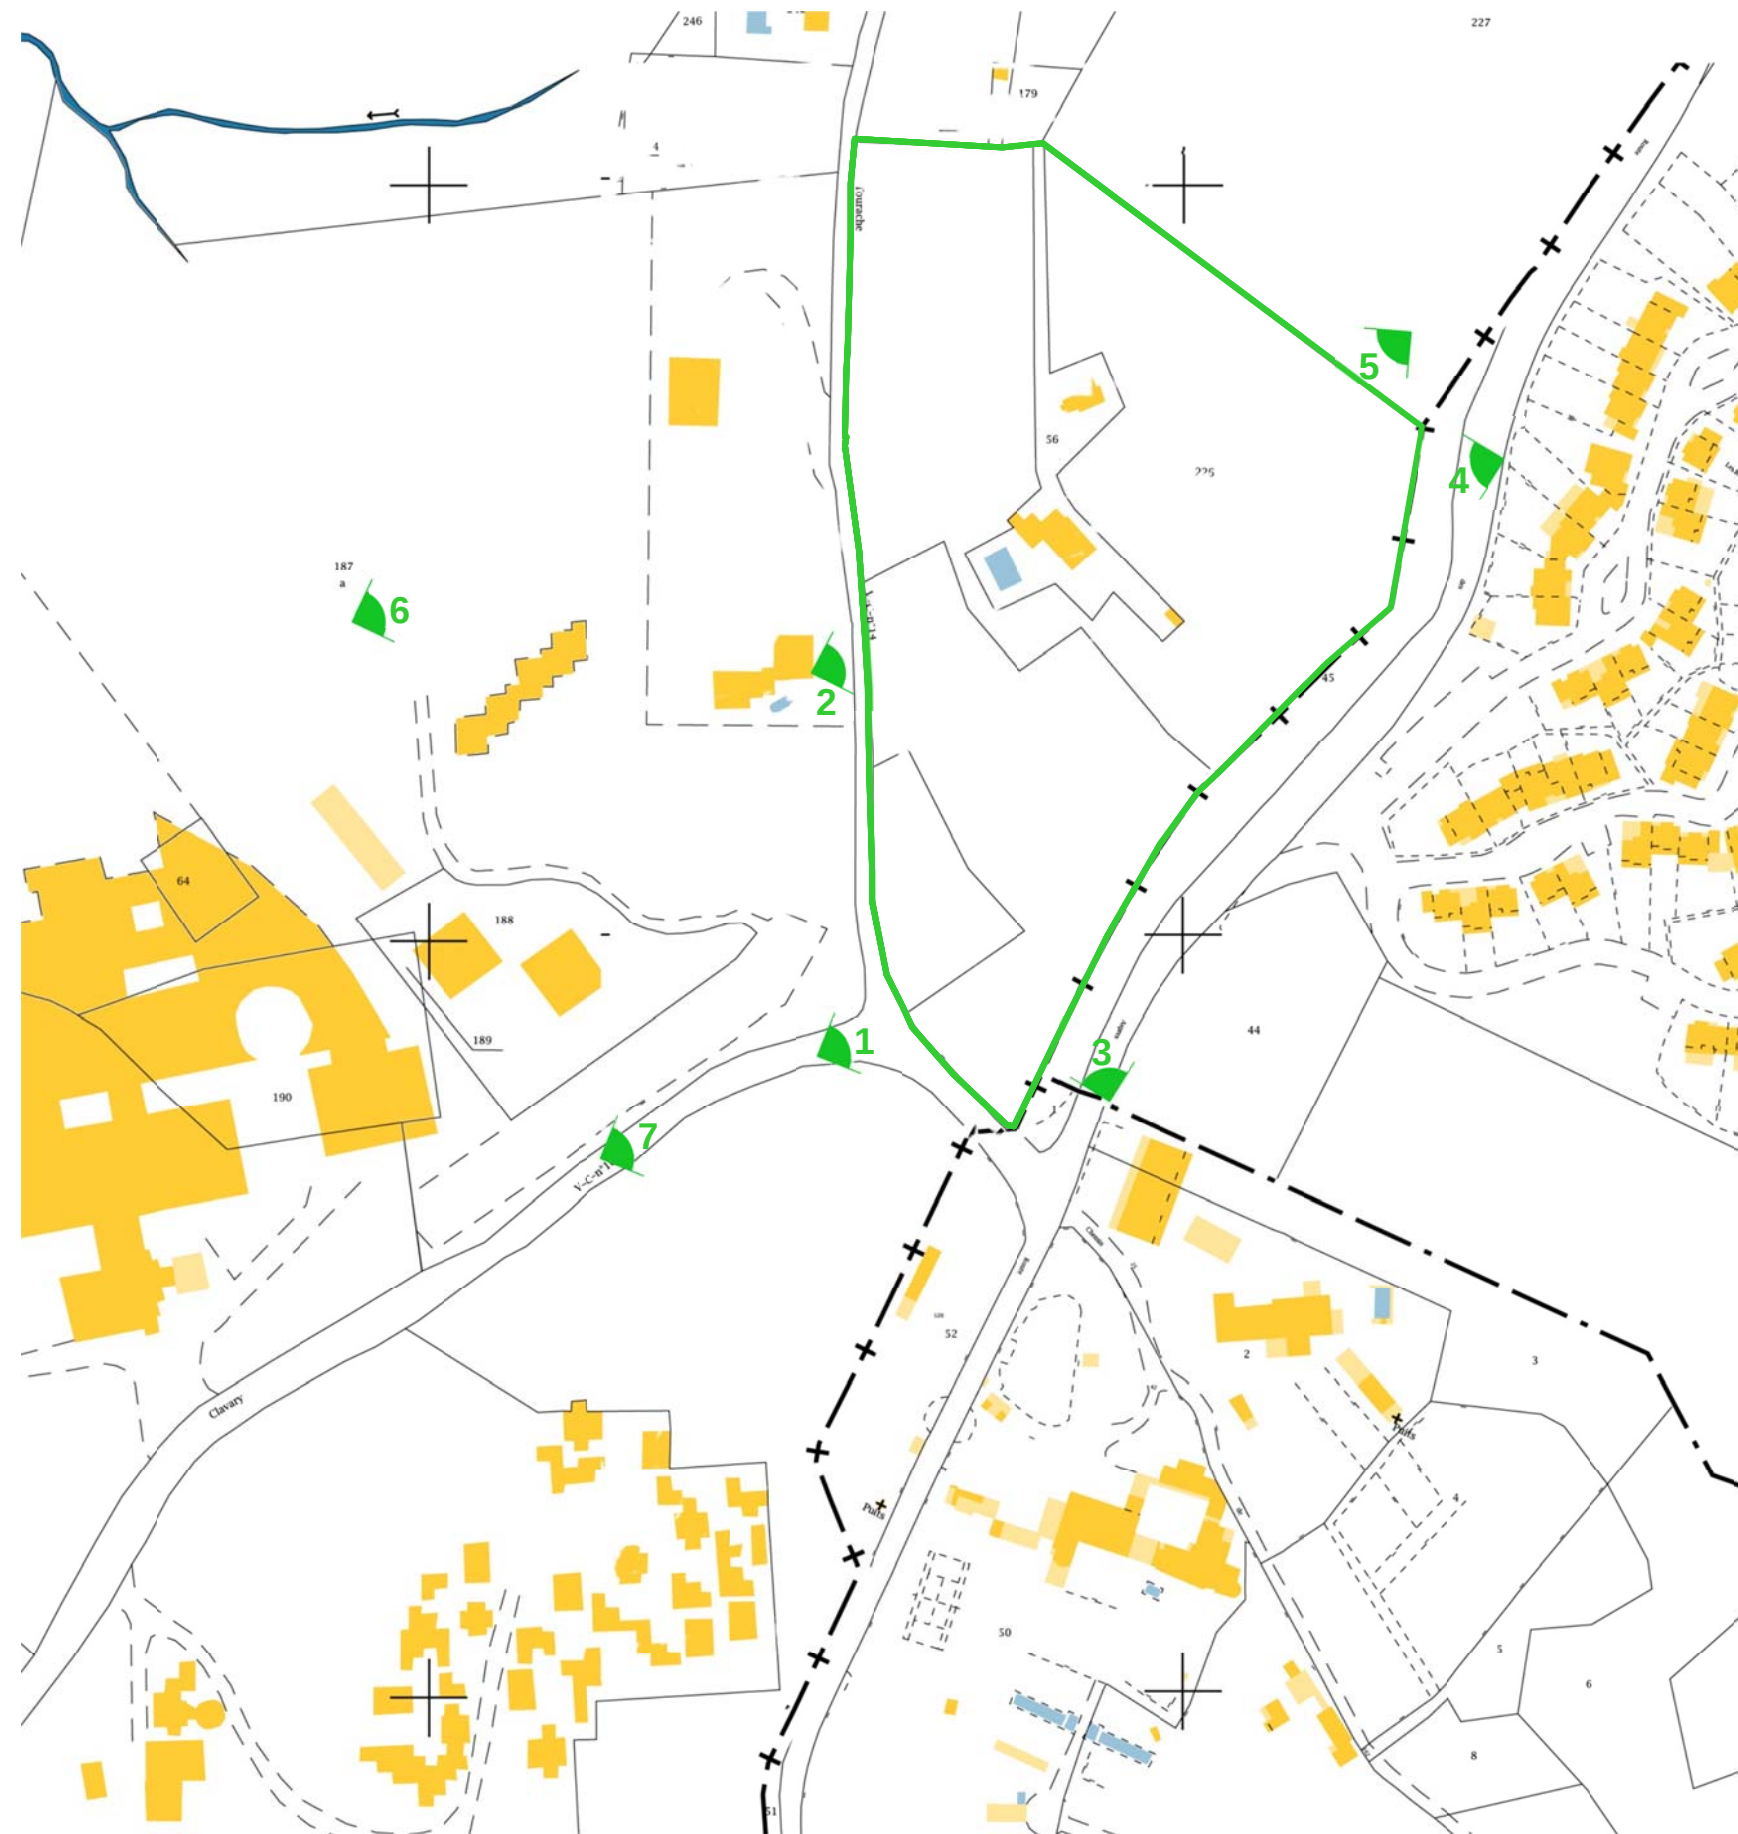

PLAN de REPERAGE PHOTOS
Echelle : 1/2000