

LEGENDE DES SERVITUDES A CREEER

- S1 S2 S3 Servitude de passage à créer grevant les lots 8, 6, 3 et espaces verts
- S1 S2 S3 Servitude de divers (S= 44m²)
- S4 S5 Servitude de passage et implantation du bassin abt réseaux EP à créer grevant les lots 8 et 6 au profit de divers (S= m²)

Legende
 ECHELLE 1/500
 TV 0,00
 Projet

parking extérieurs visiteurs PK 12
 à abriter 52
 à planter 0



existants conservés
 sur chaque lot les arbres à abriter seront l'objet d'une déclaration lors de la demande de PC

RESEAU EDF
 RESEAU EAU
 RESEAU TELECOM
 RESEAU EAUX PLUVIALES
 Busage du valon Ø 500

limite cadastrale
 Limite de lots
 Limite ad'edificandi

Angles de vues photographiques

Mur technique EDF- PTT, Eau, câbles, armoires réseaux
 origine du plan : SEGC 2006
 document établi pour l'administration
 limites et surfaces à confirmer par géomètre après levage

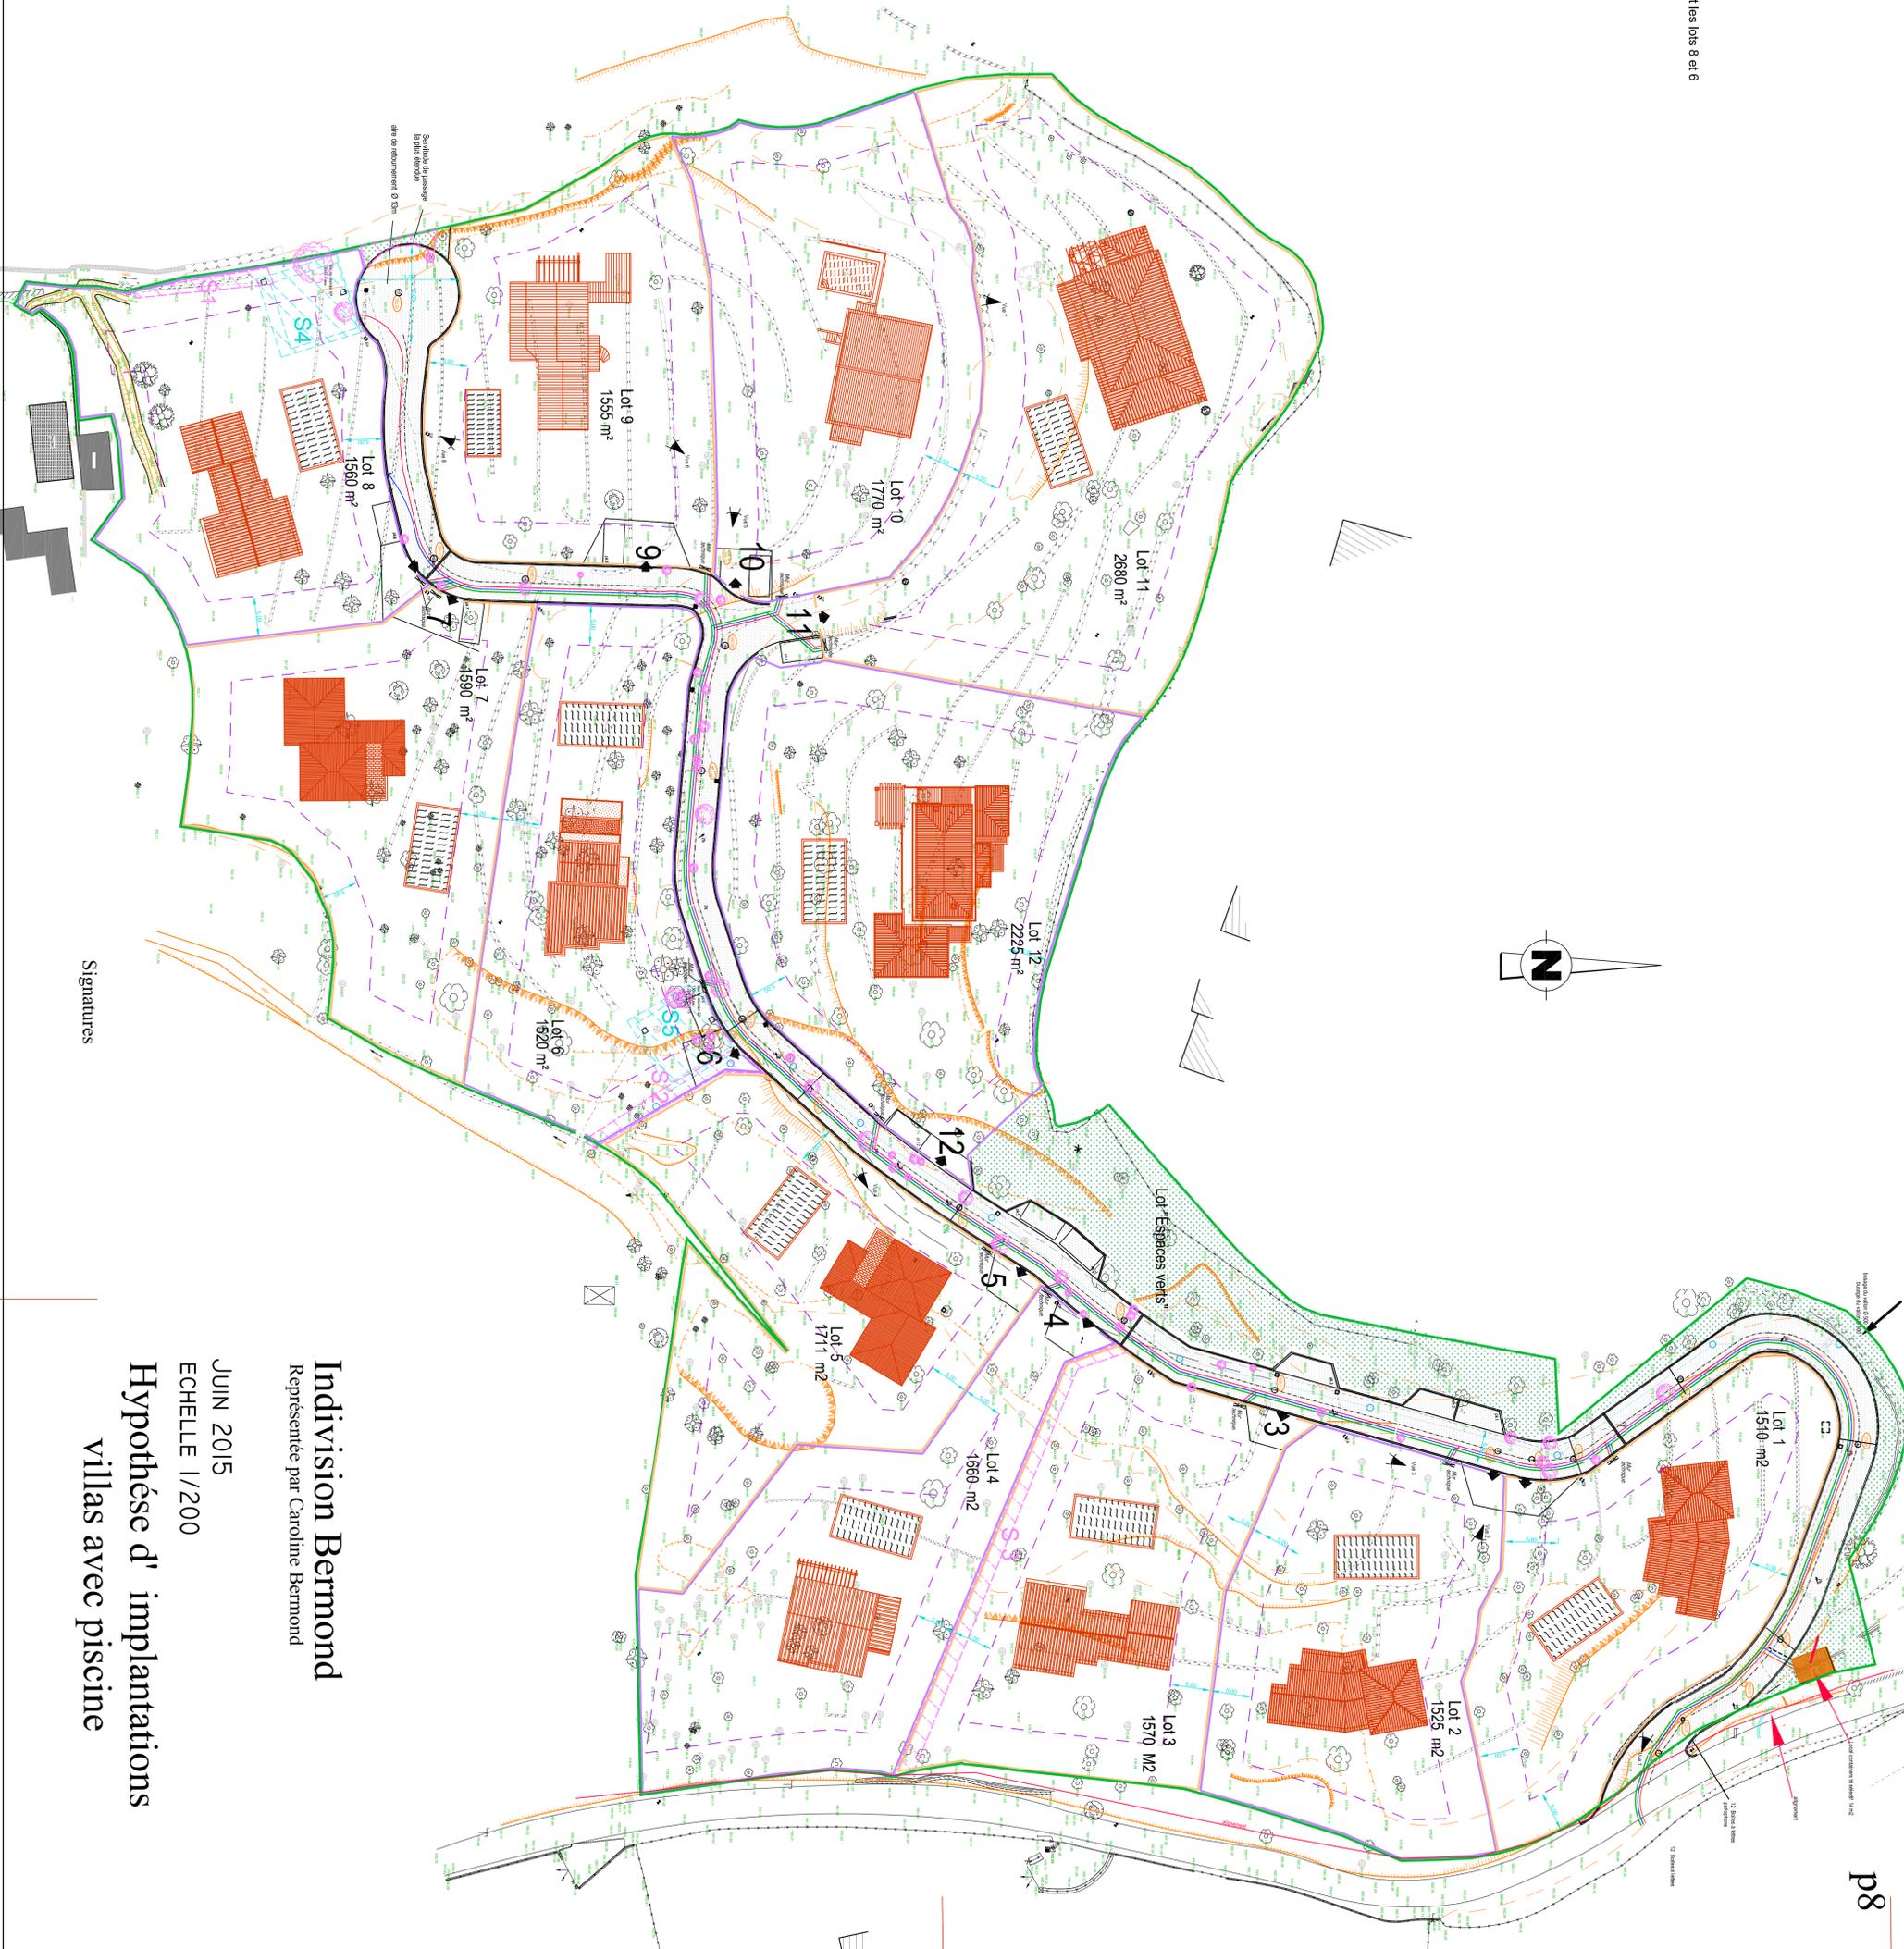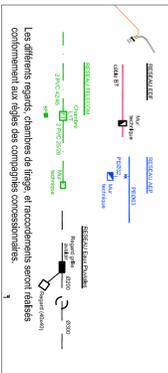

Les présents plans sont exclusivement destinés à la demande de Permis d'Aménager, et ne peuvent donc en aucun cas être directement utilisés pour réaliser la construction.

Signatures

Indivision Bermond
 Représentée par Caroline Bermond

JUN 2015
 ECHELLE 1/200

Hypothèse d'implantations villas avec piscine