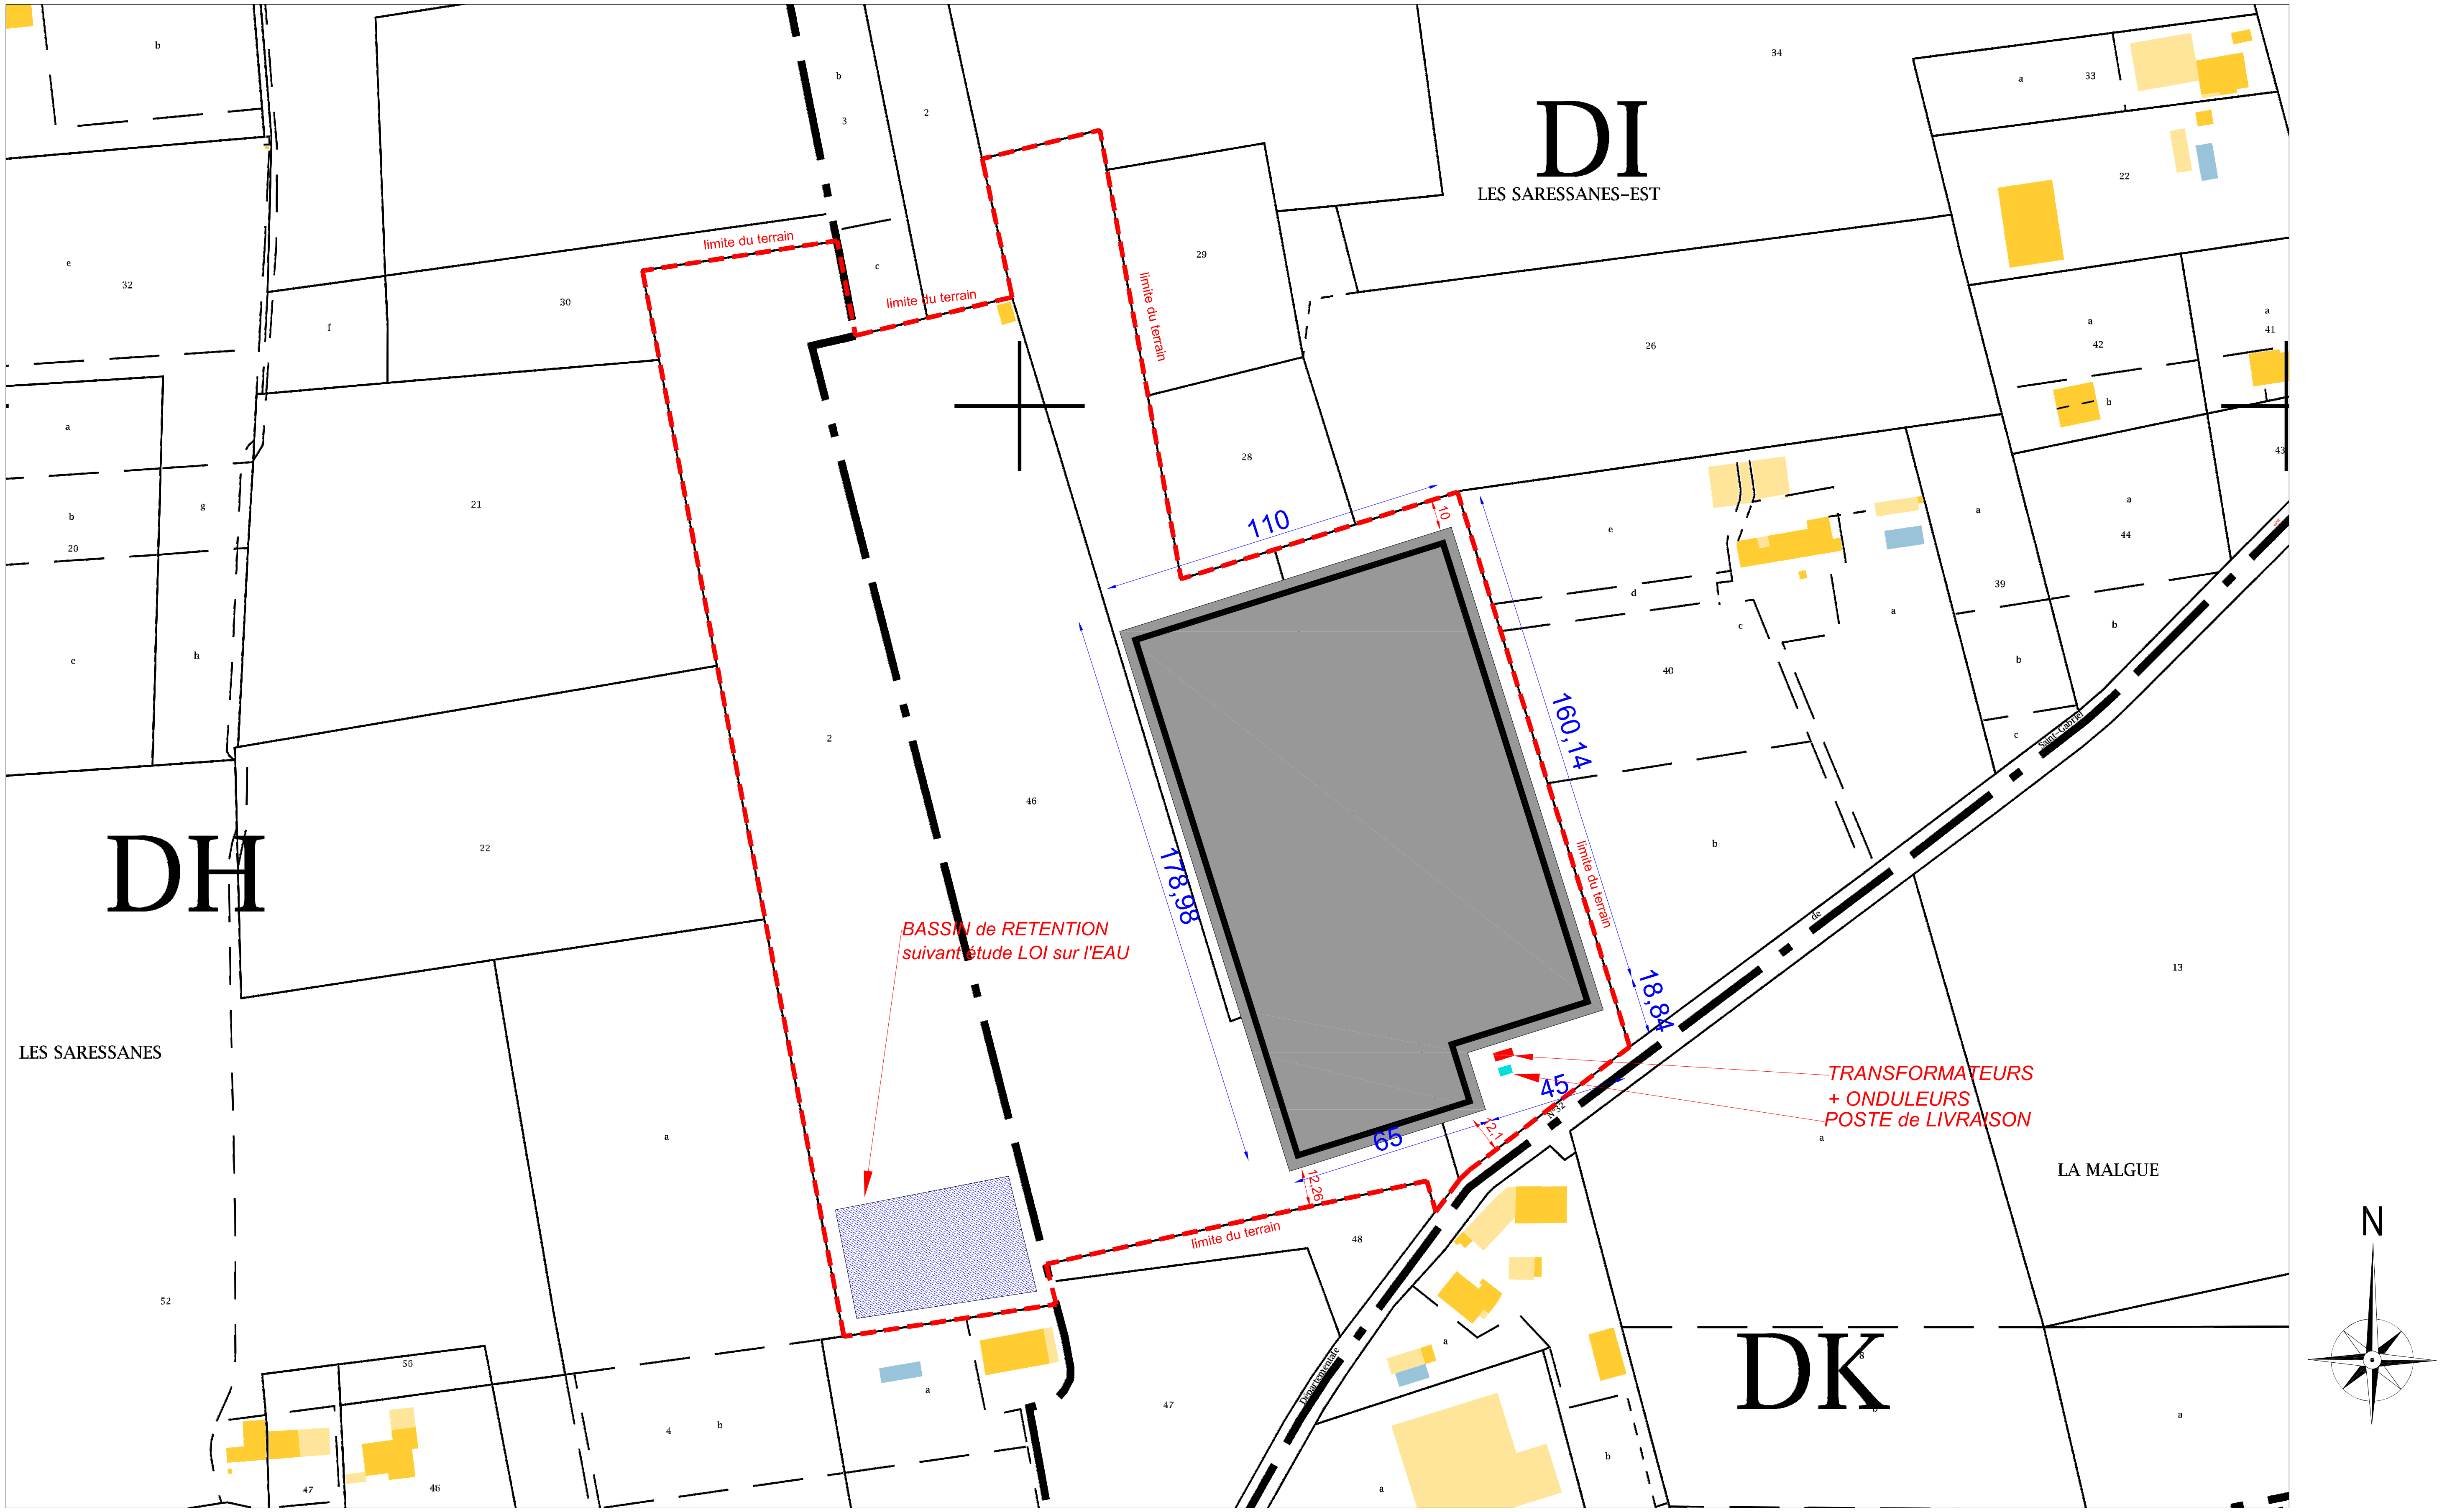

MARRAUDINGENIERIE
GROUPE PHILIPPE MARRAUD
MARRAUD ARCHITECTURE
"Payrol" Route d'Auch - BP 60 - 47552 BOE
Tél. : 05 53 48 20 00 - Fax : 05 53 66 42 20

Adresse du projet: 1626 chemin Saint-Gabriel
13 630 EYRAGUES

Maître d'ouvrage : FONROCHE INVESTISSEMENTS
adresse : ZAC des Champs de Lescaze - 47310 ROQUEFORT

PROJET DE SERRES AGRICOLES
Demande d'examen au cas par cas préalable à la réalisation d'une étude d'impact

Dessiné par : MdB

PLAN DE MASSE PROJET

Indice : 0 **2 Novembre 2015**

Annexe 5b

Ech. : 1/2000