


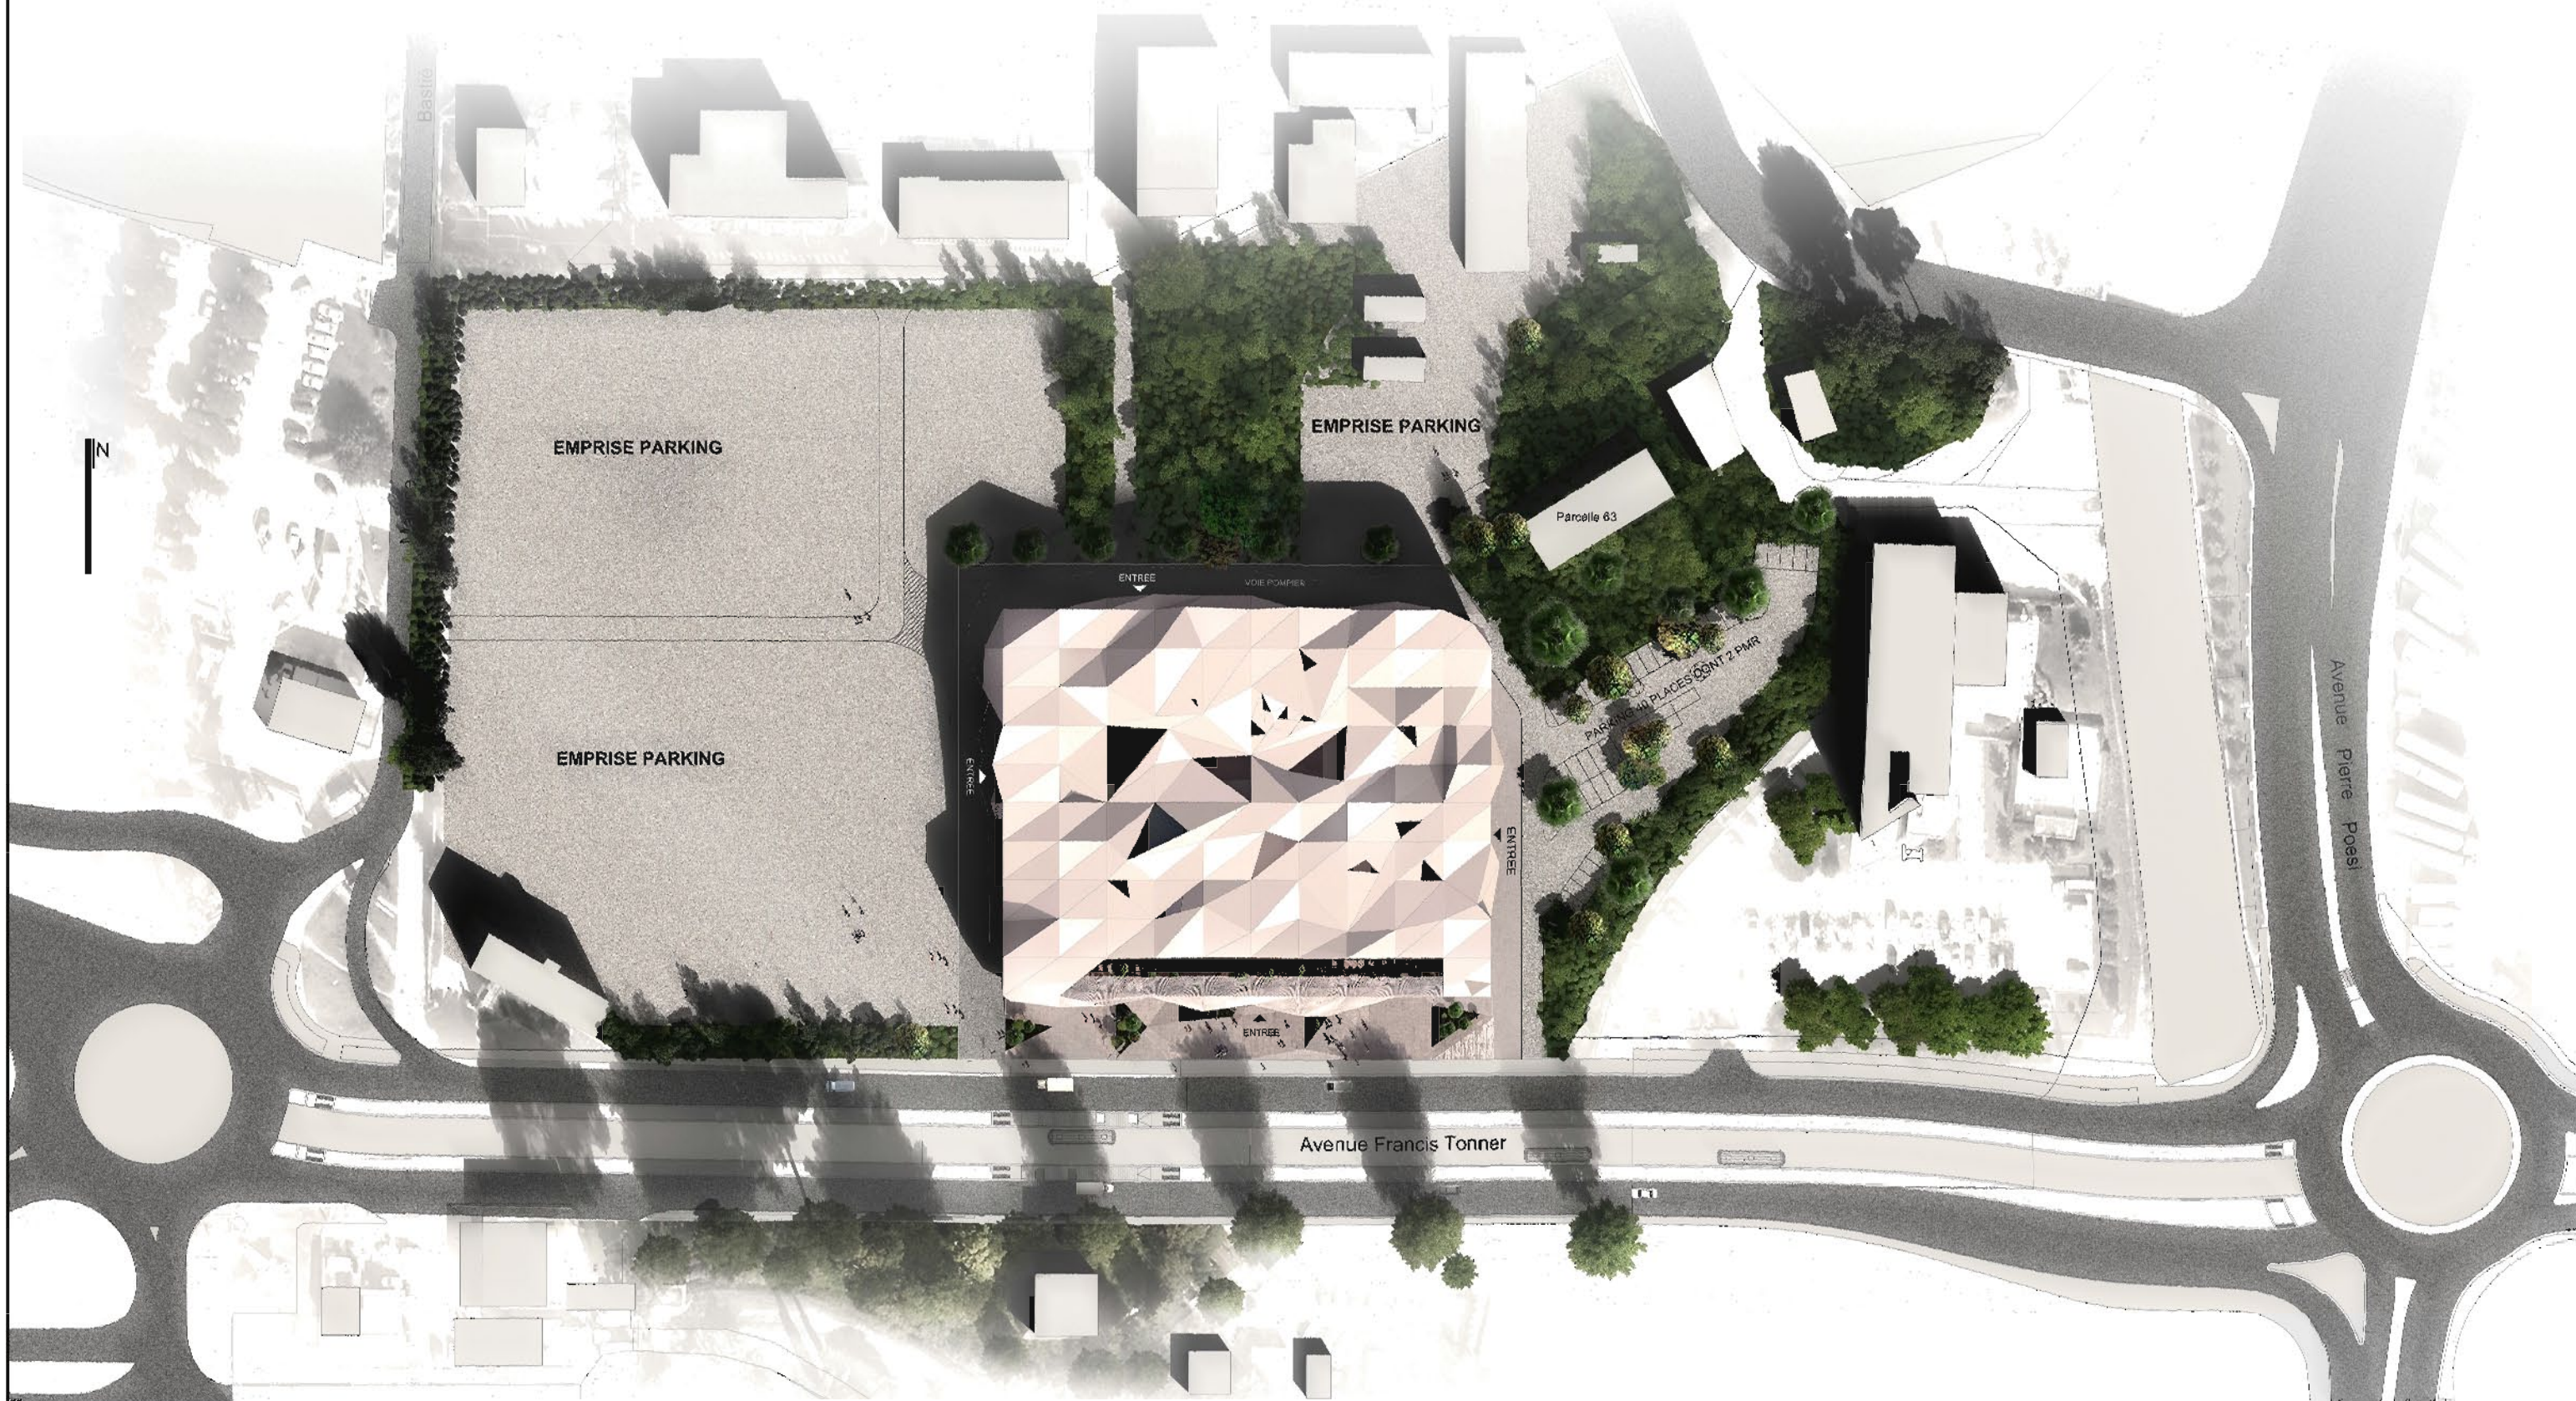

Maître d'Ouvrage : *Compagnie Cinématographique de Cannes sas (C.C.C. sas)*
Philippe Borys Combret
9 square Mériem - 06400 CANNES - Tél : 06 80 57 16 61 - Fax : 01 42 47 06 05

Opération : Construction d'un Multiplexe
212 avenue François Tonner
06150 Cannes la Bocca

AGENCE RUDY RICCIOTTI ARCHITECTE DPLG
17 bd Victor Hugo 83150 Bandol
tél : +33 (0)4 94 29 52 61 fax : +33 (0)4 94 32 45 26
rudy.ricciotti@wanadoo.fr

INSERTION - PLAN DE MASSE ET DES ABORDS

2WA architecture 79 rue Edouard Vaillant - 92300 LEVALLOIS
William Wabnitz DPLG tél : 01 53 34 16 26 fax : 01 42 47 00 05
SEALC Email : info@2wa.fr

DRH architecture
Dimitrie Hergnaud DPLG

8 rue des marais - 77127 LIEUBAULT
tél : 01 53 34 16 26 fax : 01 42 47 00 05
06 84 47 47 94 Email : info@drh.fr

ECC

Ech.

Date

18/11/2015

rudy ricciotti
architecte dplg
villa la tartane
17, bd victor hugo
83150 bandol
tél : 04 94 29 52 61
fax : 04 94 32 45 26



Num.
AN05a
Ind.
A