


TERRAIN CONSIDERE
CADASTRE FRACTION
DE PARCELLE N° AC N°558

212 avenue Francis TONNER lieu-dit de la Bastide Rouge
Cannes-la Bocca (06)
SUPERFICIE : 6 500 m²

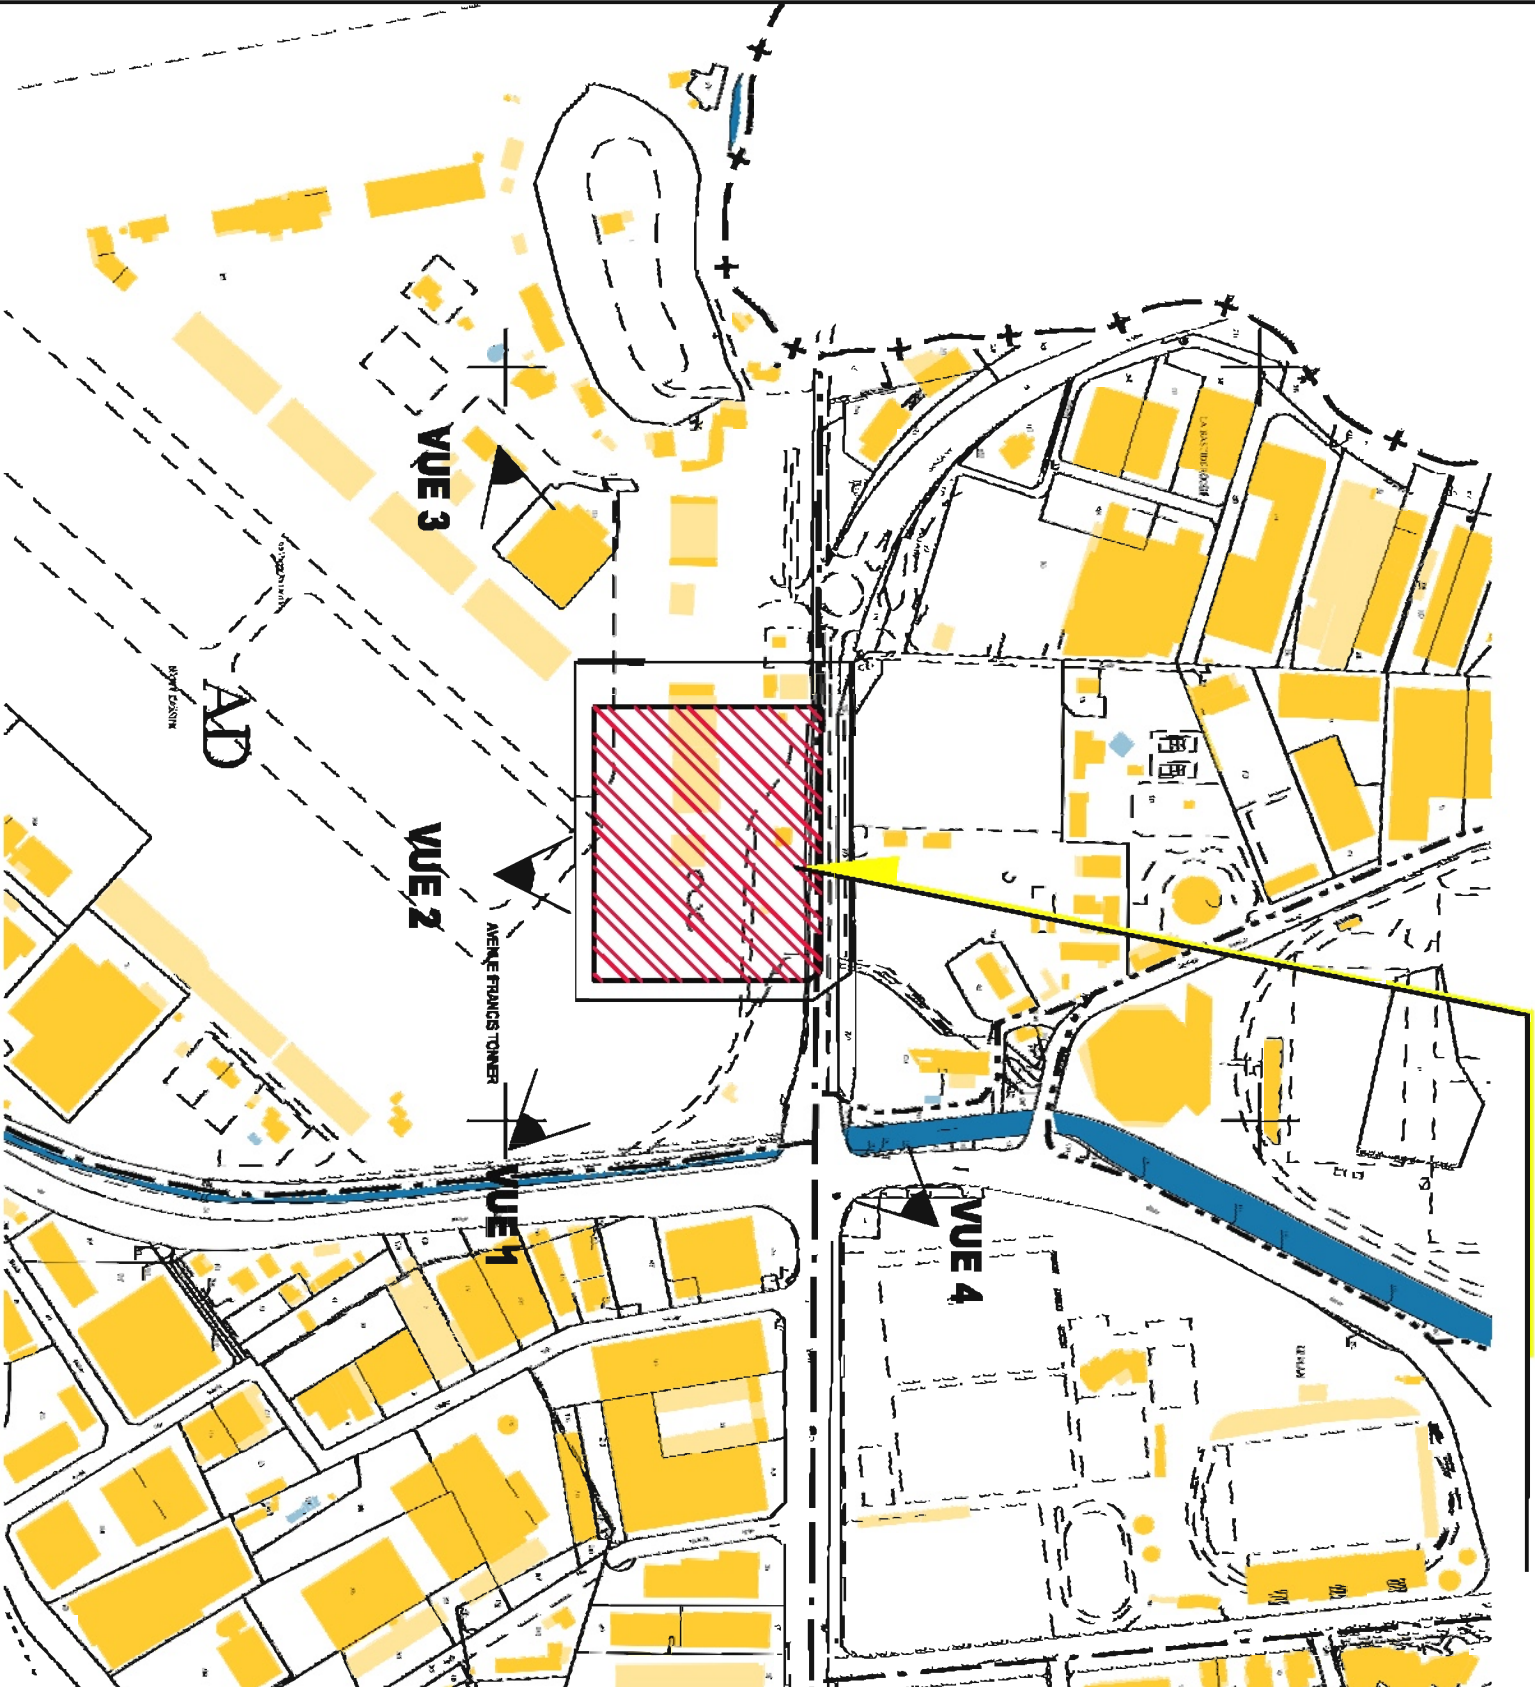

PLAN CADASTRE (ECH.: 1/2000)

PARCELLE CADASTRALE section AC 01 (AVENUE FRANCIS TONNER). D'APRES WWW.CADASTRE.GOUV.FR

Maître d'Ouvrage : **Compagnie Cinématographique de Cannes sas (C.C.C. sas)**

Philippe Borys Combret
9 square Mérimée - 06400 CANNES - Tél : 06 80 57 16 61 - Fax : 01 42 47 08 05
Opération : Construction d'un Multiplexe
212 avenue Francis Tonner
06150 Cannes la Bocca

AGENCE RUDY RICCIOTTI ARCHITECTE DPLG
17 bd Victor Hugo 83150 Bandoi
Tél : +33 (0)4 94 29 52 61 Fax : +33 (0)4 94 32 45 25
cdd@ricciotti.comendoo.fr

PLAN DE SITUATION

2WA architecture 78 rue Edmond Héliot - 83000 LEVALLOIS
Studio - Tél : 01 47 47 08 05
DRH architecture
Tél : 01 47 47 08 05
9 rue des Arcades - 77127 LAGNY
Tél : 01 70 34 15 86 Fax : 01 70 34 15 86

ECC

Ech.
Date
18/11/2015

rudy ricciotti
architecte dplg
villa la tartane
17, bd victor hugo
83150 Bandoi
04 94 29 52 61
fax 04 94 32 45 25



Num.
AN02
Ind.
A

TERRAIN CONSIDERE

212 avenue Francis TONNER lieu-dit de la Bastide Rouge
Cannes-la Bocca (06)

