


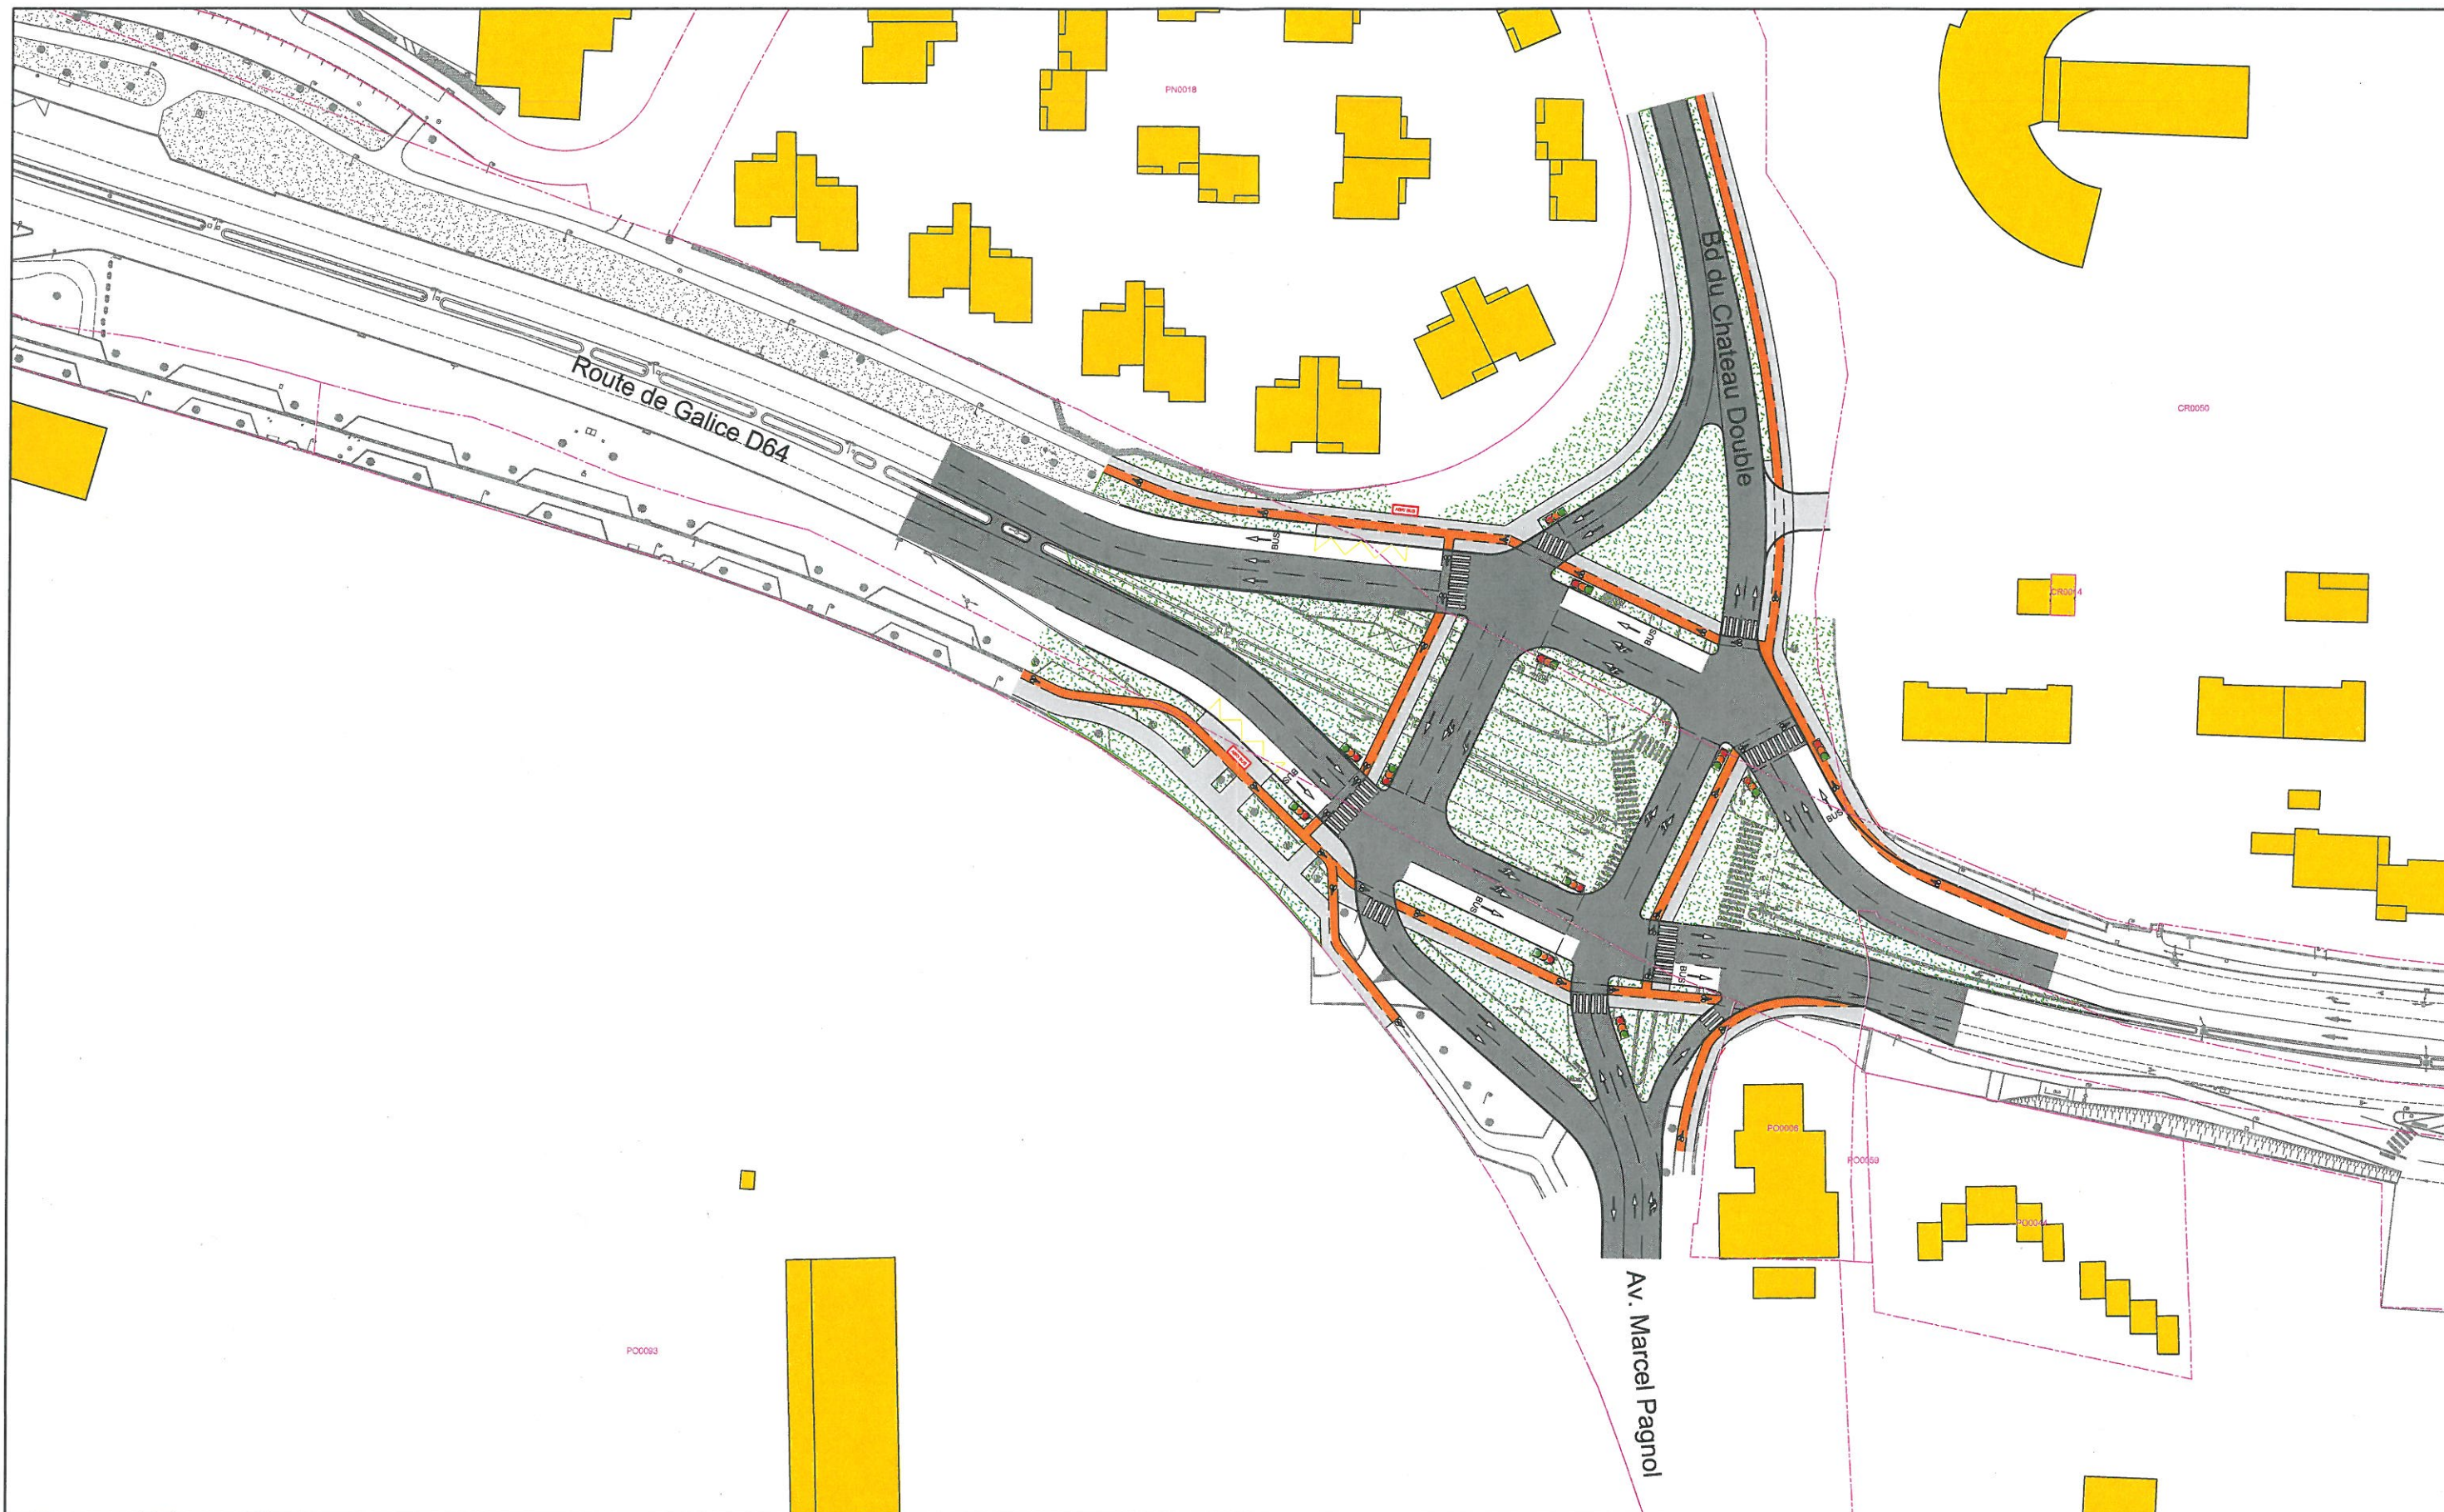

0 5 10 20 30 50

Echelle : 1/1000°

Réf: 00810018-

Commune d'Aix en Provence

Aménagement du carrefour
Galice / Pagnol / Château Double

Place à feux