



**PLAN DE LOCALISATION  
DES PRISES DE VUE  
PIECE PA1-2  
ECHELLE 1/1500**


**COMMUNE DE NANS LES PINS  
LIEU-DIT COUTRAN  
CHEMIN DE COUTRAN**

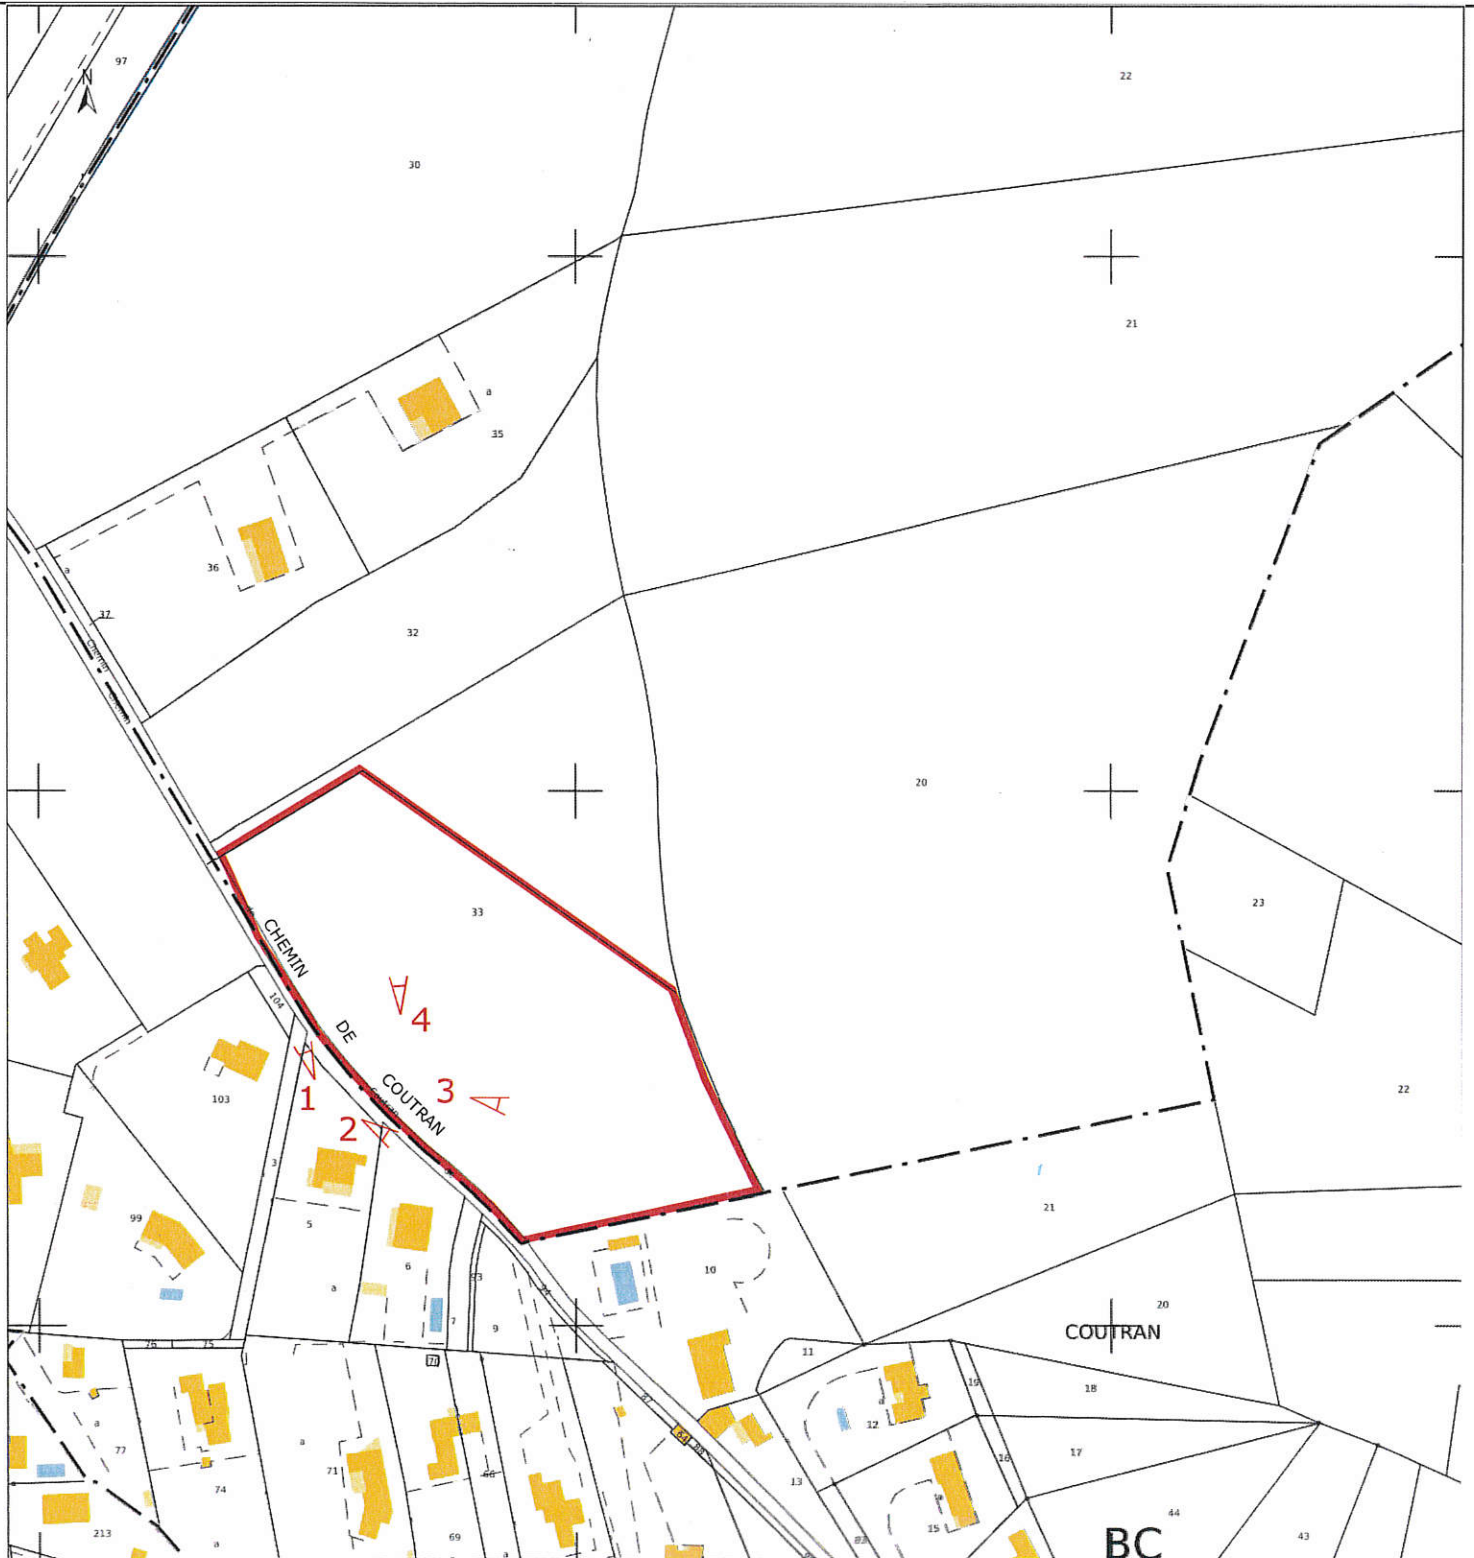

**PHOTO 1 – VUE DEPUIS LE CHEMIN DE COUTRAN**

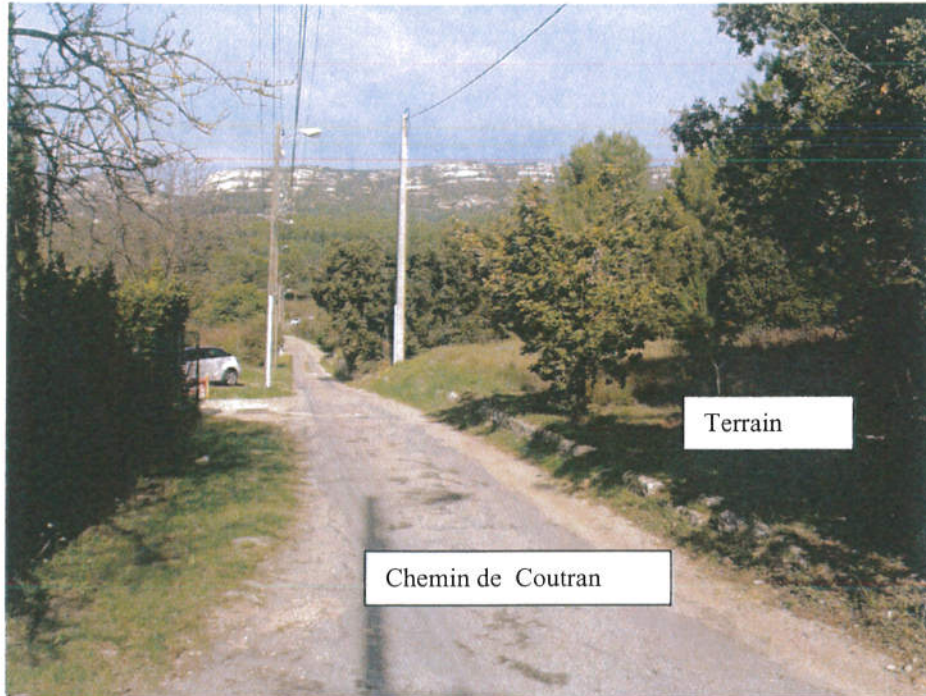

**PHOTO 2 – VUE DEPUIS LE CHEMIN DE COUTRAN**

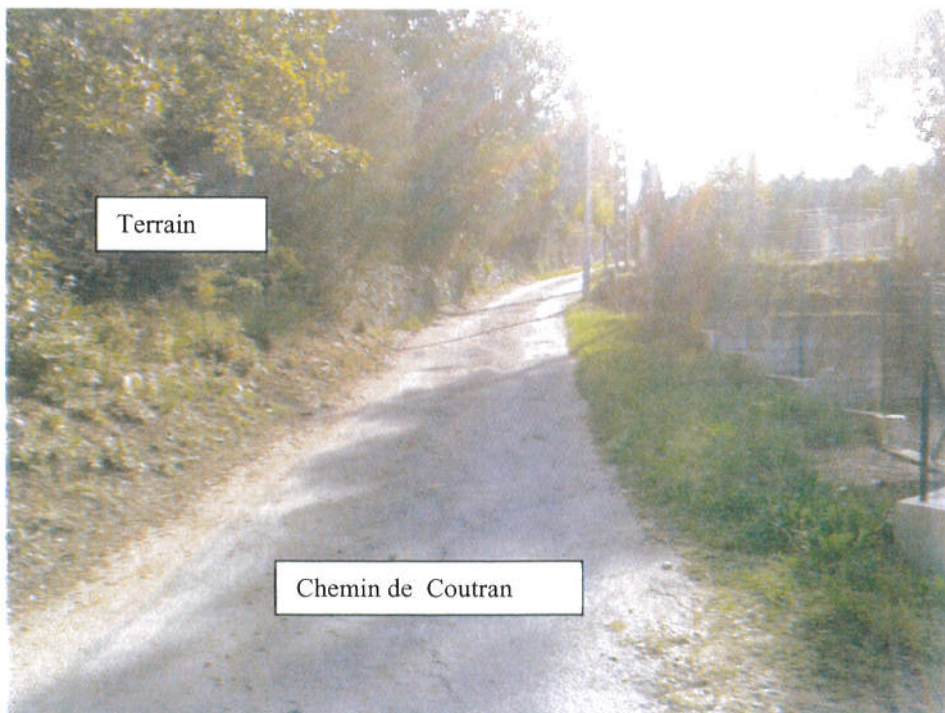



**PHOTO 3 – VUE DE LA PARTIE SITUE AU SUD**



**PHOTO 4 – VUE DE LA PARTIE SITUE AU NORD**

