

**Aménagement de la RM 2210 et création d'un parking  
au droit du croisement RM 2210 / RM 2209  
Commune de Gattières (06)**

**Annexes au Cerfa n°14734\*02 « Examen au cas par cas »**

**Sommaire :**

- **Annexe I** : Plan de situation général – échelle 1/25000
- **Annexe II** : Planche photos
- **Annexe III** : Plan généraux des travaux
- **Annexe IV** : Plans des abords du projet – échelle 1/2000

ANNEXE I : PLAN DE SITUATION


PLAN DE SITUATION

échelle 1/25 000

source IGN - Géoportail Scan25



○ Emplacement du projet

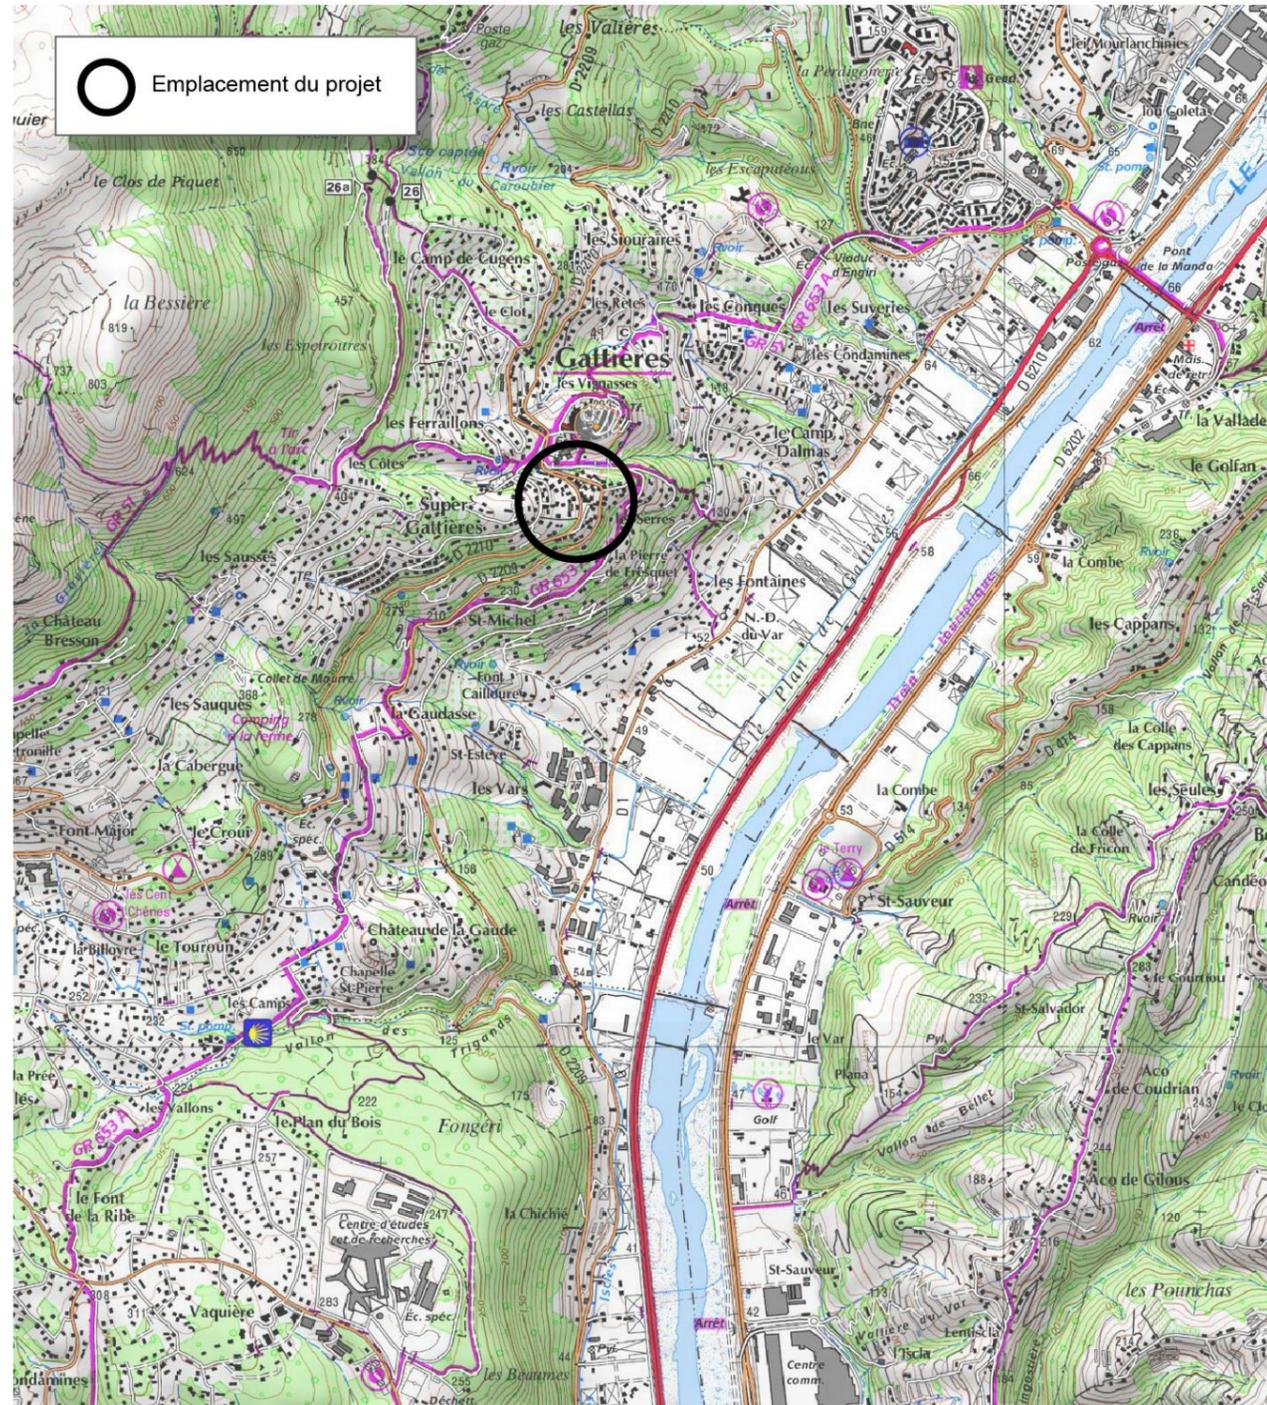

## ANNEXE II : PLANCHE PHOTOS


### PHOTOGRAPHIE DU SITE DANS SON ENVIRONNEMENT LOINTAIN

document sans échelle  
source Bing 2015



### PHOTOGRAPHIE DU SITE DANS SON ENVIRONNEMENT PROCHE

document sans échelle  
source Bing 2015

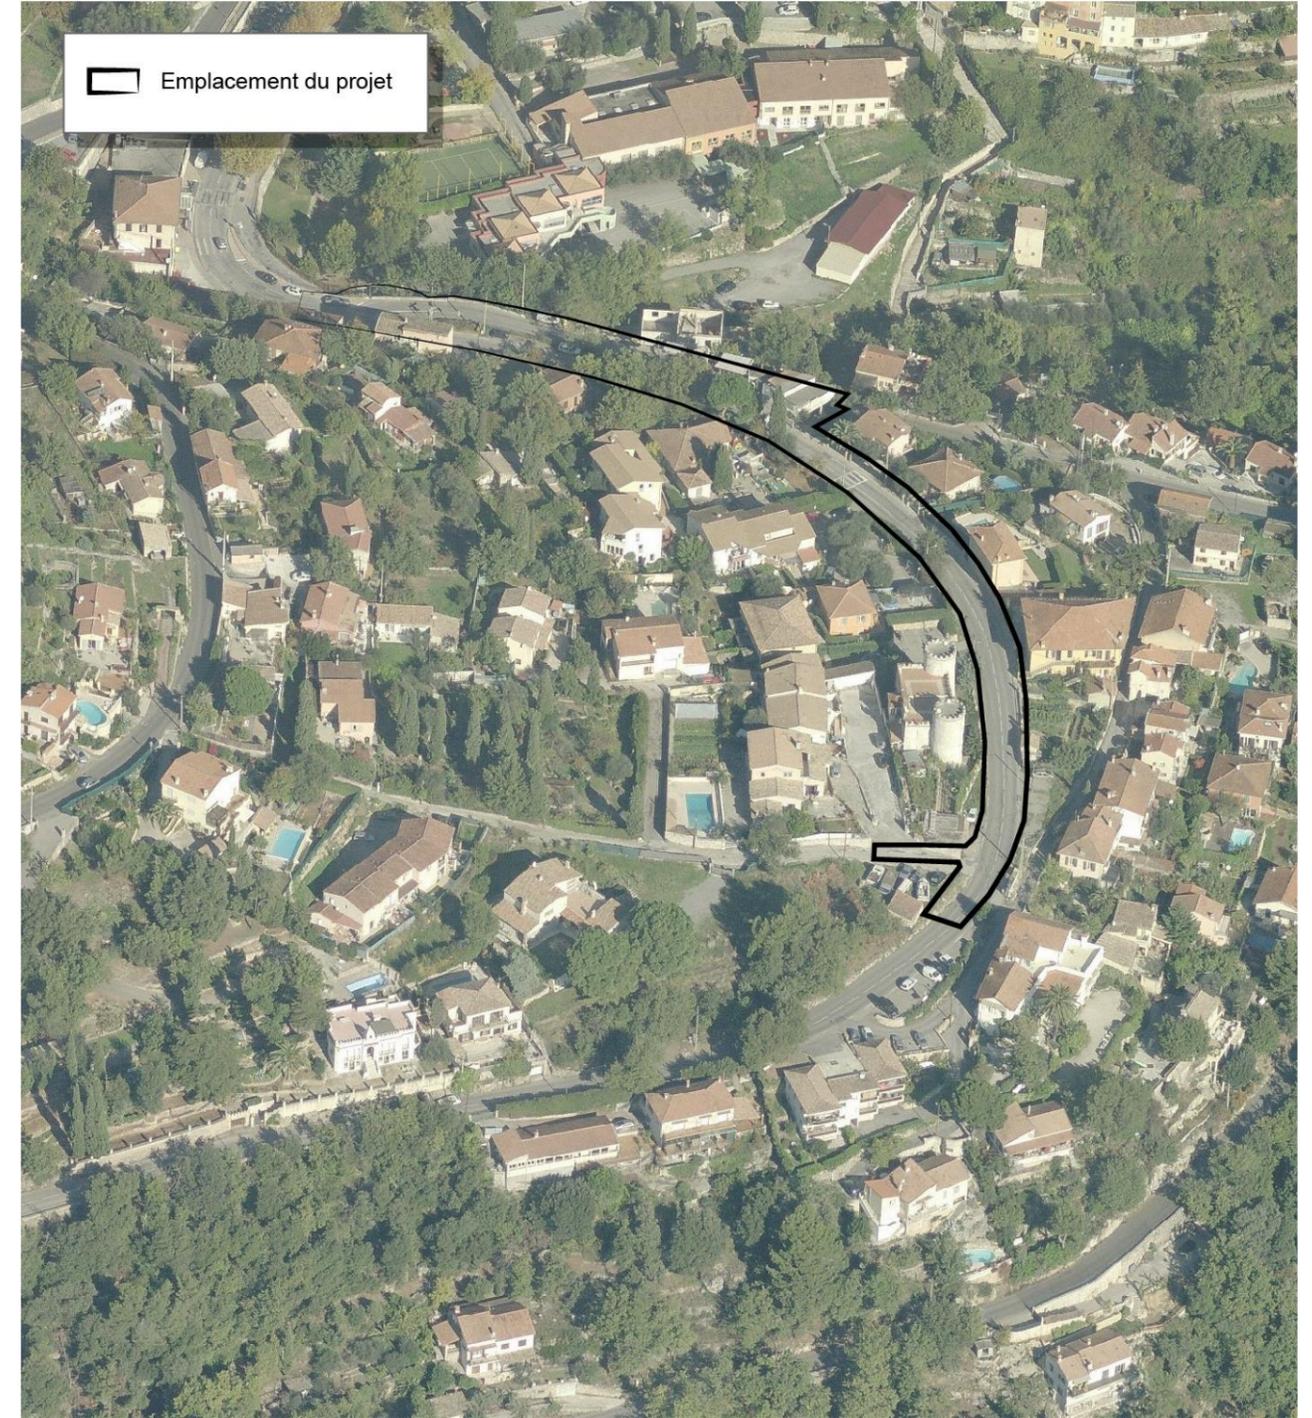

# Aménagement de la RM 2210 et création d'un parking au droit du croisement RM 2210 / RM 2209 – Commune de Gattières

## PLANCHE PHOTOGRAPHIES RAPPROCHEES

Crédit photos TPF infrastructures 2015  
source TPF infrastructures



photo 1



photo 2



photo 3



photo 4



photo 5



photo 6



photo 7



photo 8



photo 9



photo 10

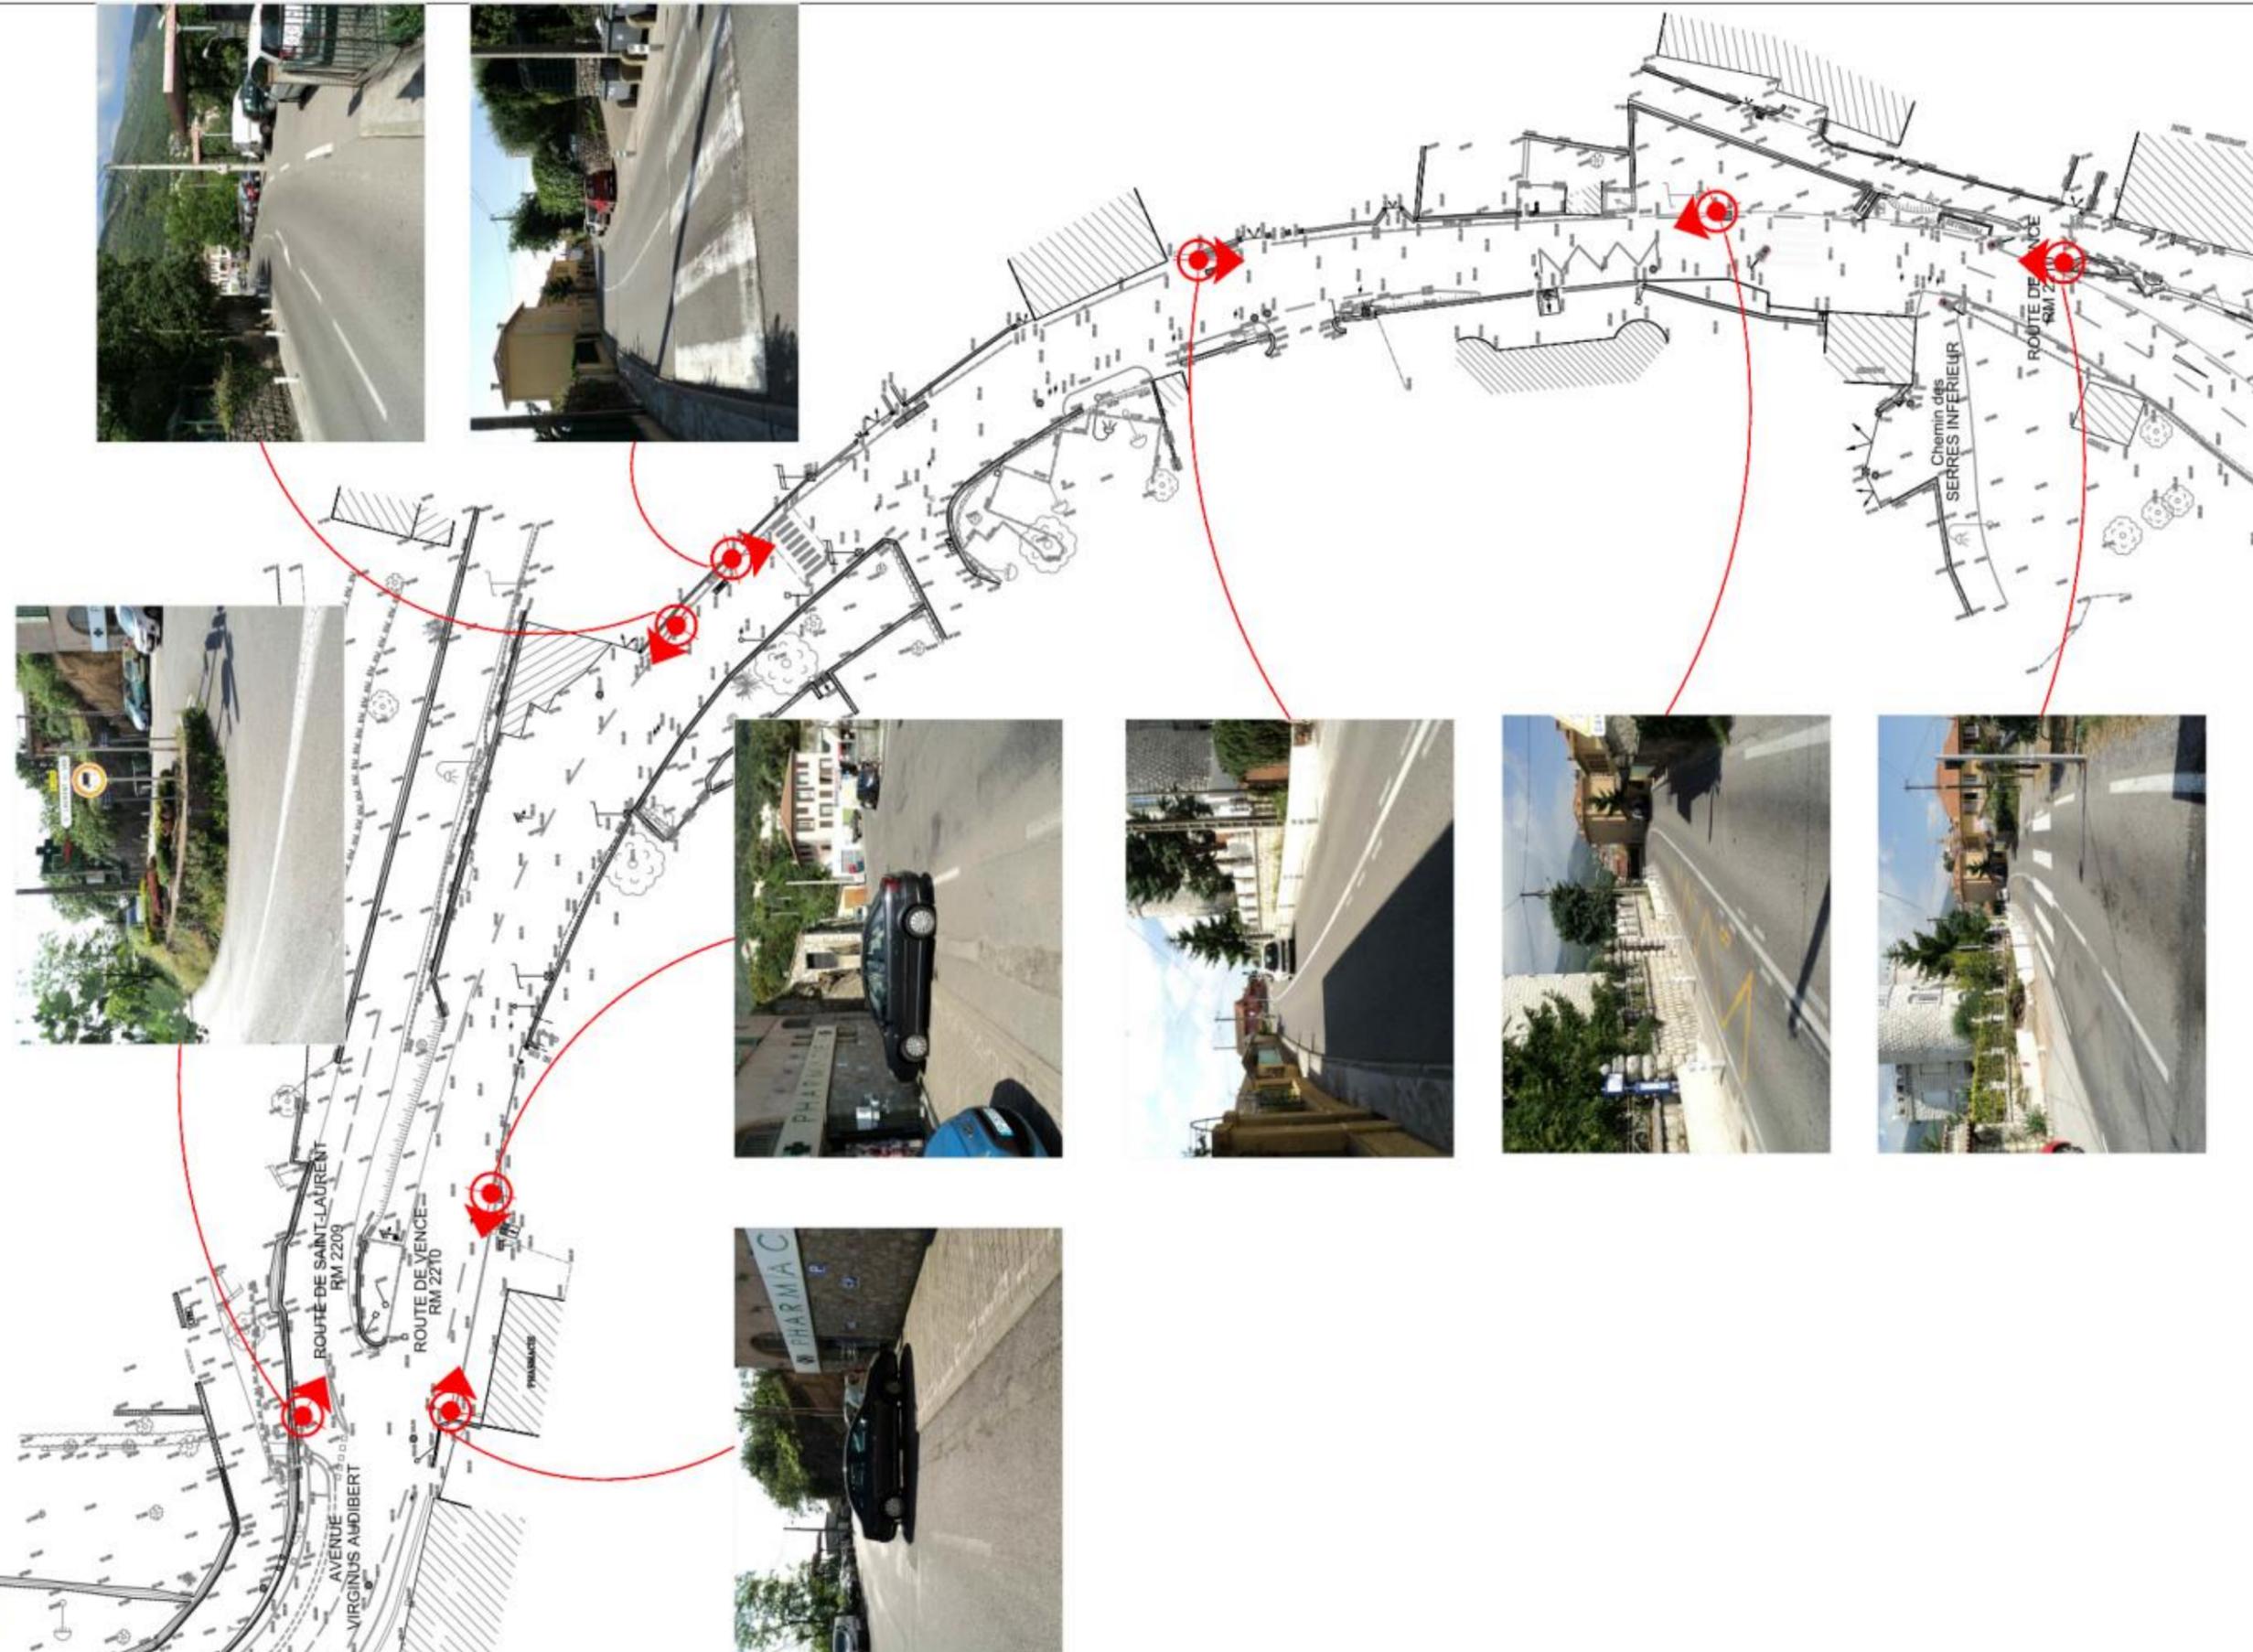


photo 11




photo 12

Aménagement de la RM 2210 et création d'un parking au droit du croisement RM 2210 / RM 2209 – Commune de Gattières

	<p><b>GATTIERES - RM 2210</b></p> <p>Etat des lieux - Vue en plan + Photos</p>	<p>28-05-2015</p> <p>Code</p> <p>Page</p>	<p>01</p>
<p>Document communiqué en vertu de la loi n° 178 du 16 juin 2004 sur l'accès à l'information. Toute réimpression ou utilisation non autorisée sans la permission écrite de la Métropole est formellement interdite.</p>			
			

**ANNEXE III : PLAN GENERAL DES TRAVAUX**

Voir page suivante

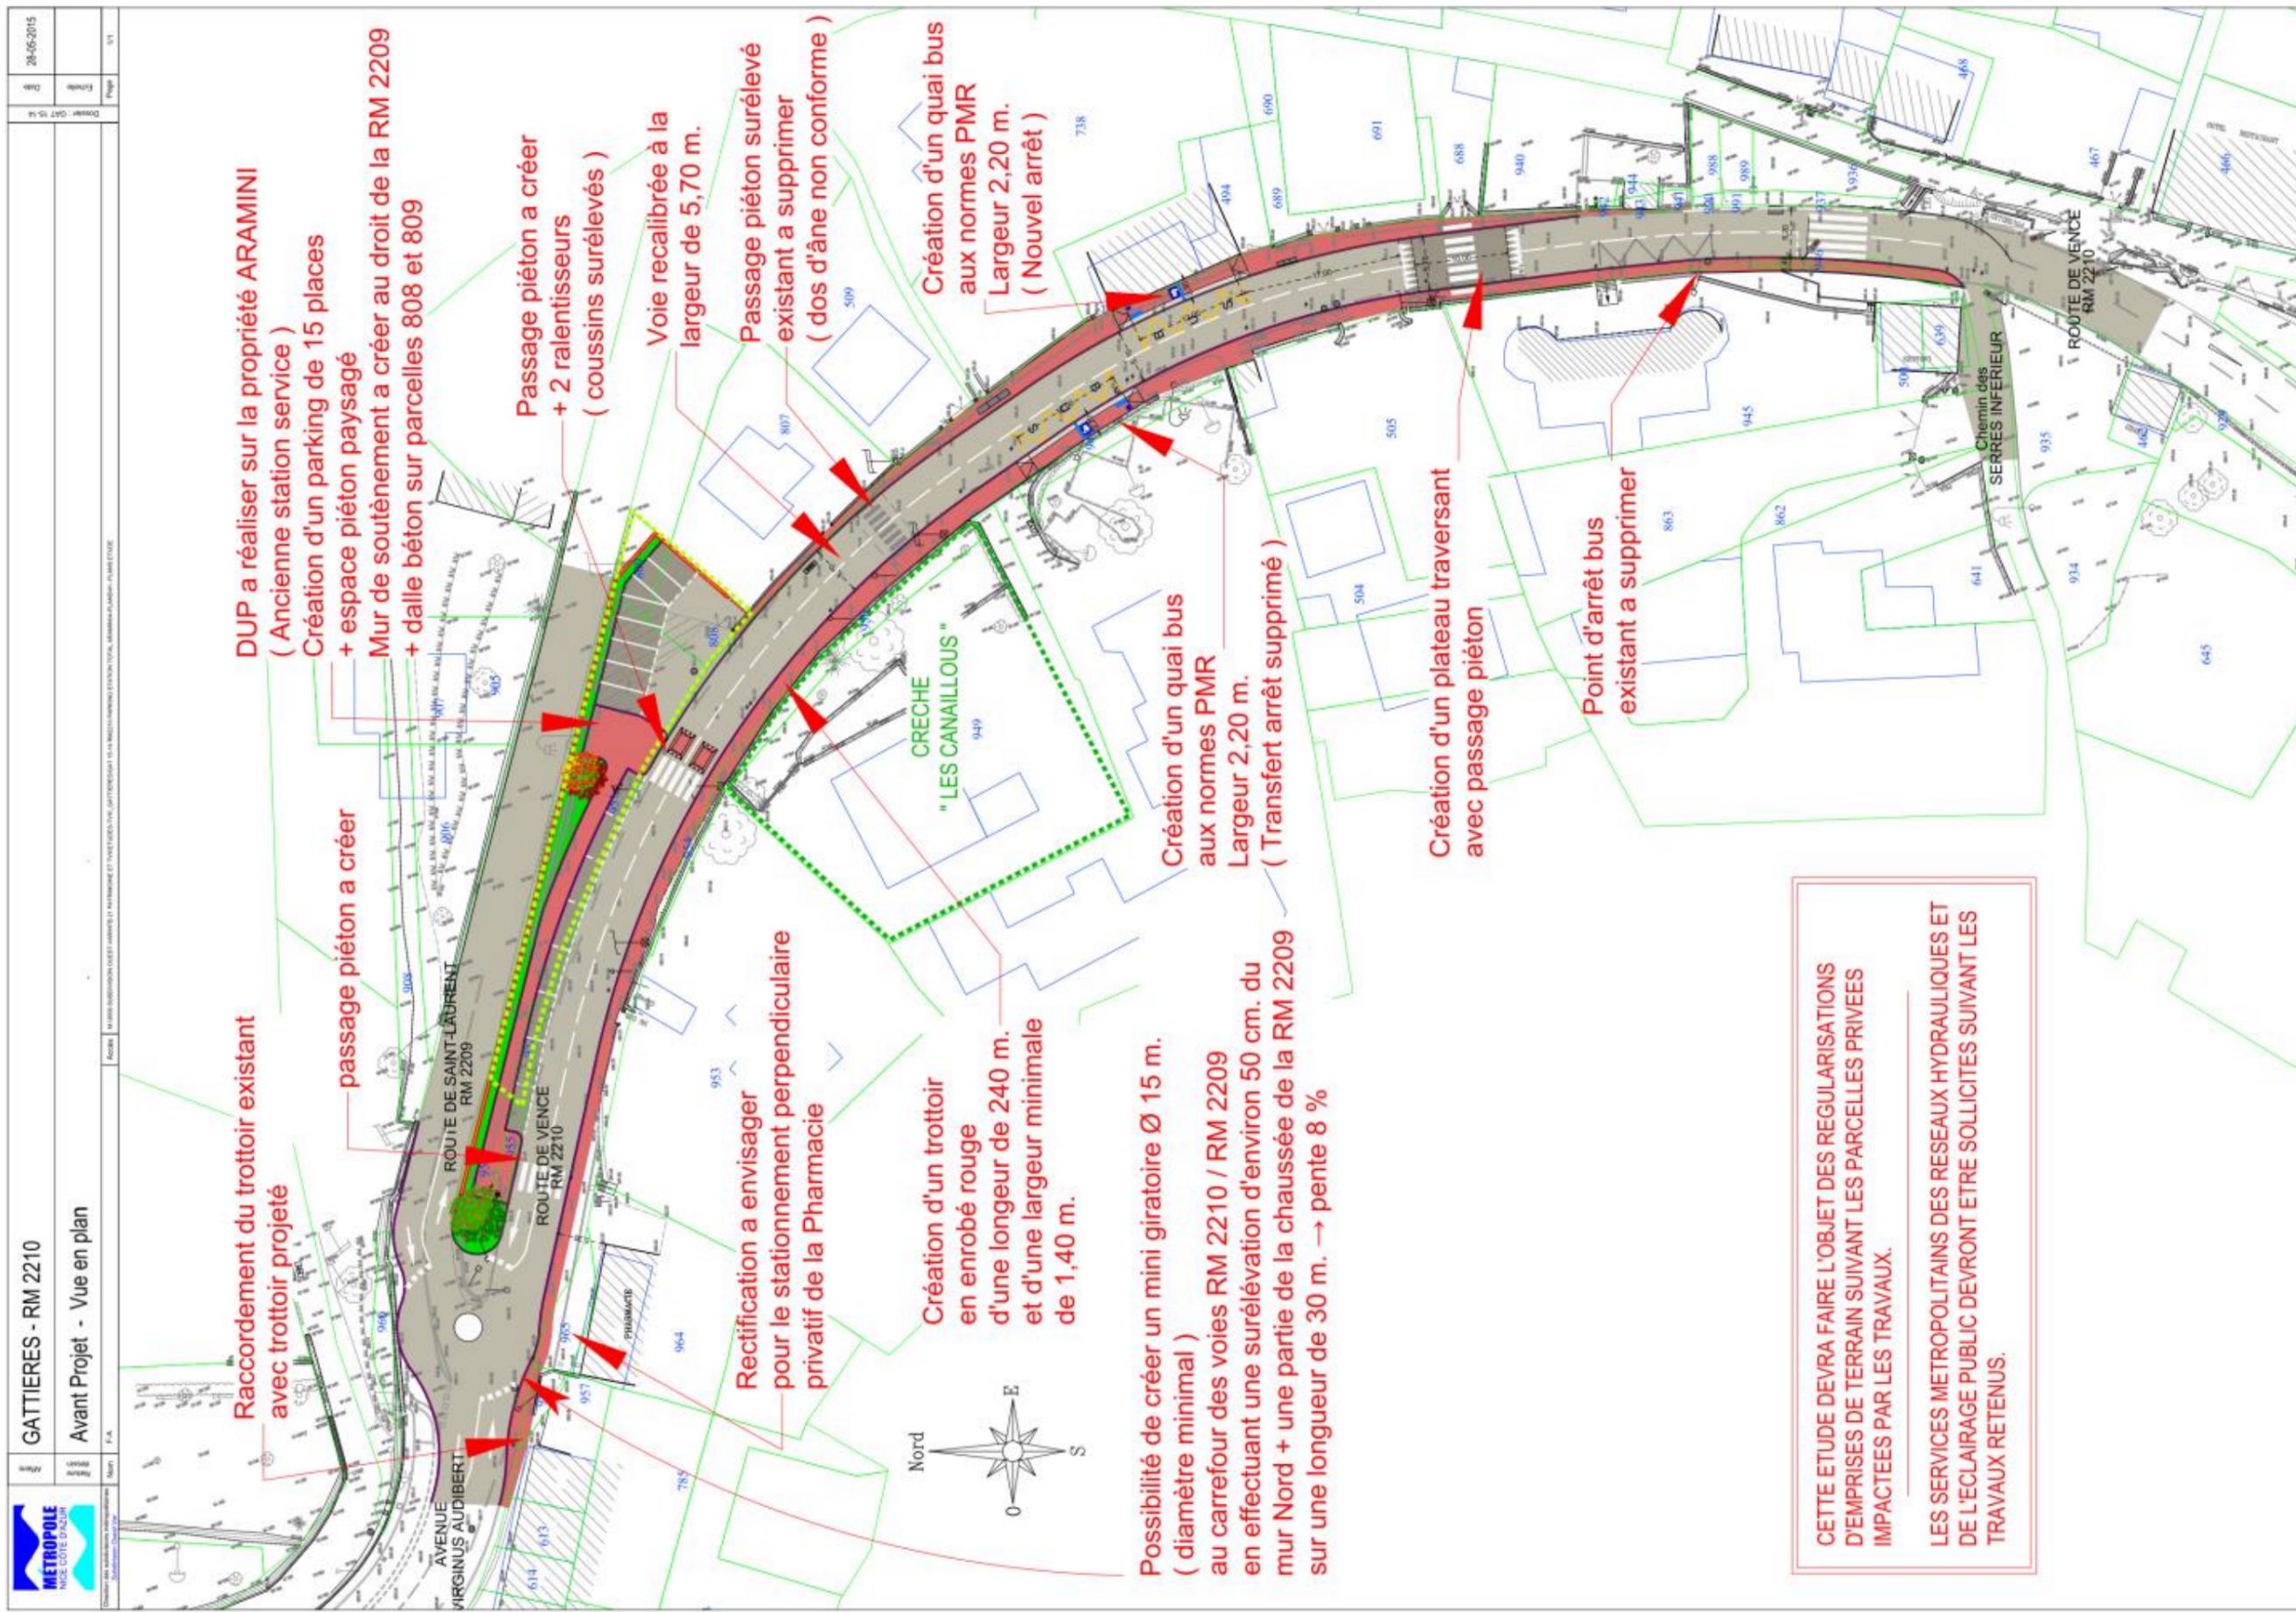

## ANNEXE IV : PLAN DES ABORDS DU PROJET

### PLAN DES ABORDS

échelle 1/2 000

source IGN - Géoportail Orthophotoplan mission 2012

