



> AVENUE DE LA REPUBLIQUE - SEQUENCE 1 ET CARREFOUR POURANE

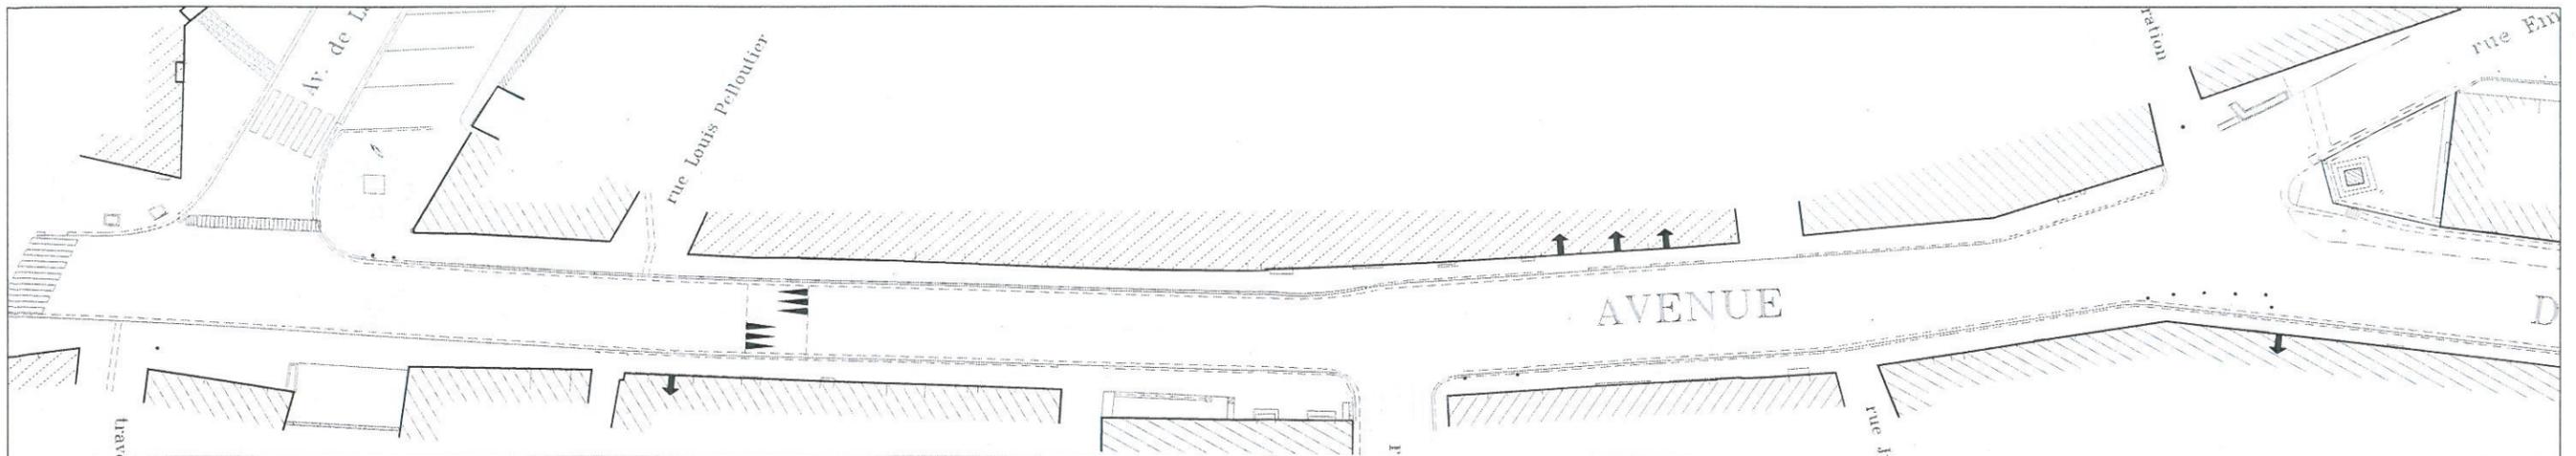

EXISTANT

PROPOSITIONS

- > une terrasse élargie devant le bar et au dessus du torrent
- > 1 voie à sens unique de 3.5 m de large
- > 11 places en long
- > 2 trottoir de 4.5 m à 1.5 m de large
- > alignement simple

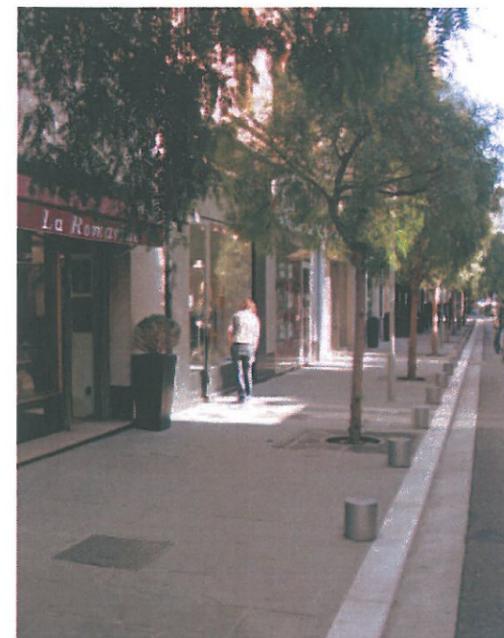

RÉFÉRENCES

