

ANNEXE 3

Plan de localisation de la zone à défricher

Echelle : 1/2000ème



CADASTRE :

Section : BR

Parcelles : 72, 74 à 79 et 132

Base fiscale (cadastrale) : 18 036 m²

Superficie à défricher : 8253 m²

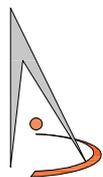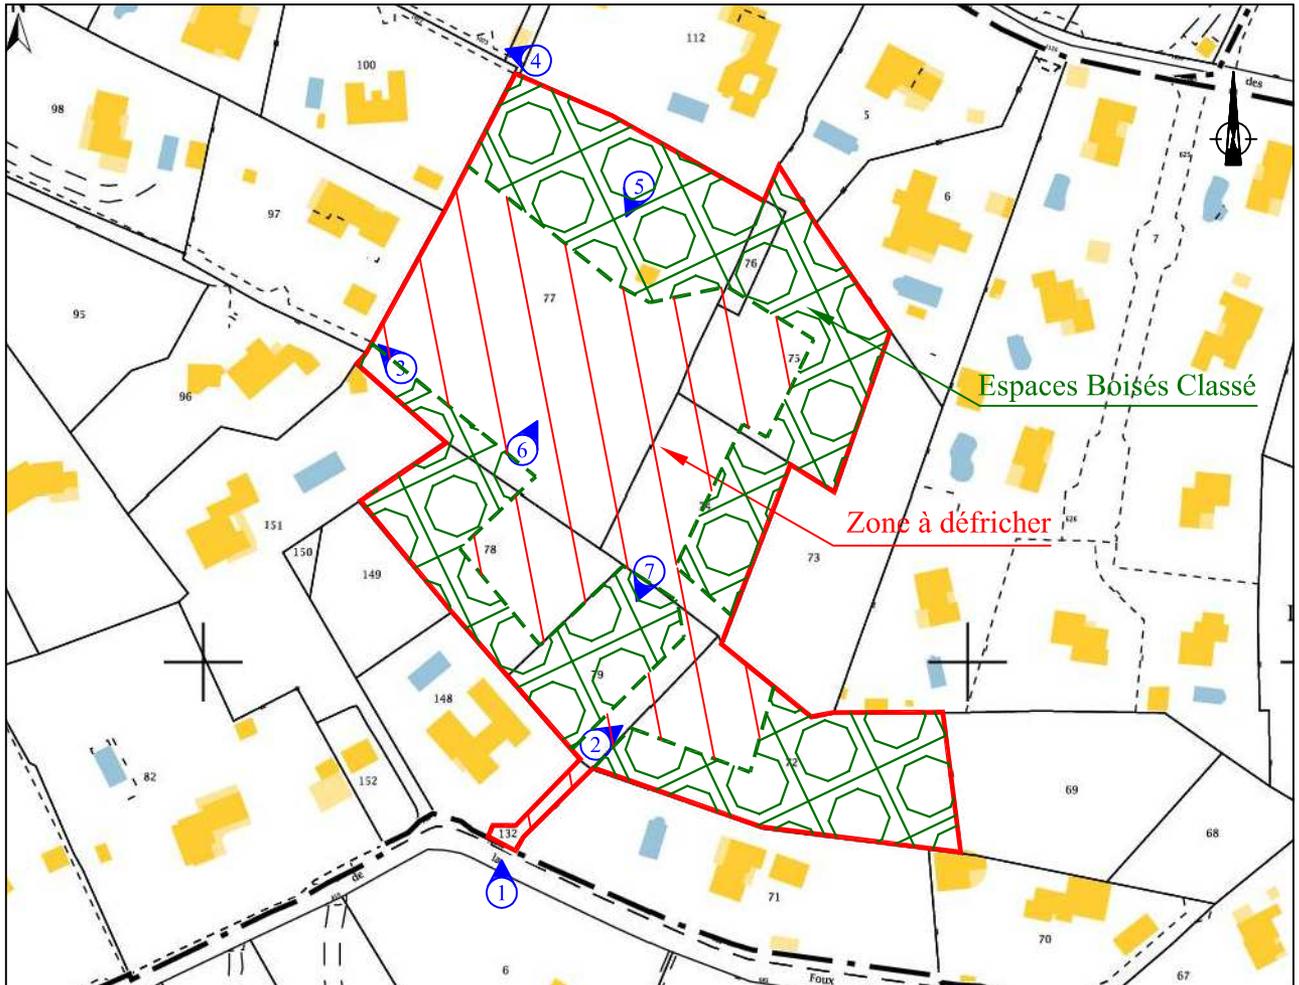

CABINET D'ÉTUDES ET DE PROJETS
DAVID PIERROT
— Géomètre-Expert —

Date	Description
05/02/2016	Zone à défricher

Nos références	
Dossier : g:\5100\5158\5158-00 pa\pièce pa\5158-situation.dwg	
Présent° : model	Date création Fichier info : 25/01/2016
	Date d'enregist. : 11/02/2016
	Date impression : 11/02/2016
Les dates et noms indiqués ci-dessus dans "nos références" ne sont qu'indicatifs. Seuls les dates ci-dessous et le titre de la présente page de garde indiquent l'objet exacte du présent document.	

Plan graphique issu d'un fichier informatique. Seul le document revêtu du cachet "Géomètre-Expert" et signé sera considéré comme contractuel.

REPRODUCTION RESERVÉE (Loi du 11 mars 1957)

Cabinet David PIERROT Géomètre-Expert à CANNES & MANDELIEU