

Département :
BOUCHES DU RHONE

Commune :
LA CIOTAT

Section : CK
Feuille : 000 CK 01

Échelle d'origine : 1/2000
Échelle d'édition : 1/1000

Date d'édition : 07/07/2016
(fuseau horaire de Paris)

Coordonnées en projection : RGF93CC44
©2016 Ministère des Finances et des
Comptes publics

DIRECTION GÉNÉRALE DES FINANCES PUBLIQUES

EXTRAIT DU PLAN CADASTRAL


— Limite de Propriété

— Zone de défrichement

Le plan visualisé sur cet extrait est géré
par le centre des impôts foncier suivant :
Marseille-Sud
38 bd Baptiste Bonnet 13285
13285 Marseille Cédex 8
tél. 04 91 23 61 83 -fax 04 91 23 61 87
cdif.marseille-sud@dgif.finances.gouv.fr

Cet extrait de plan vous est délivré par :

cadastre.gouv.fr

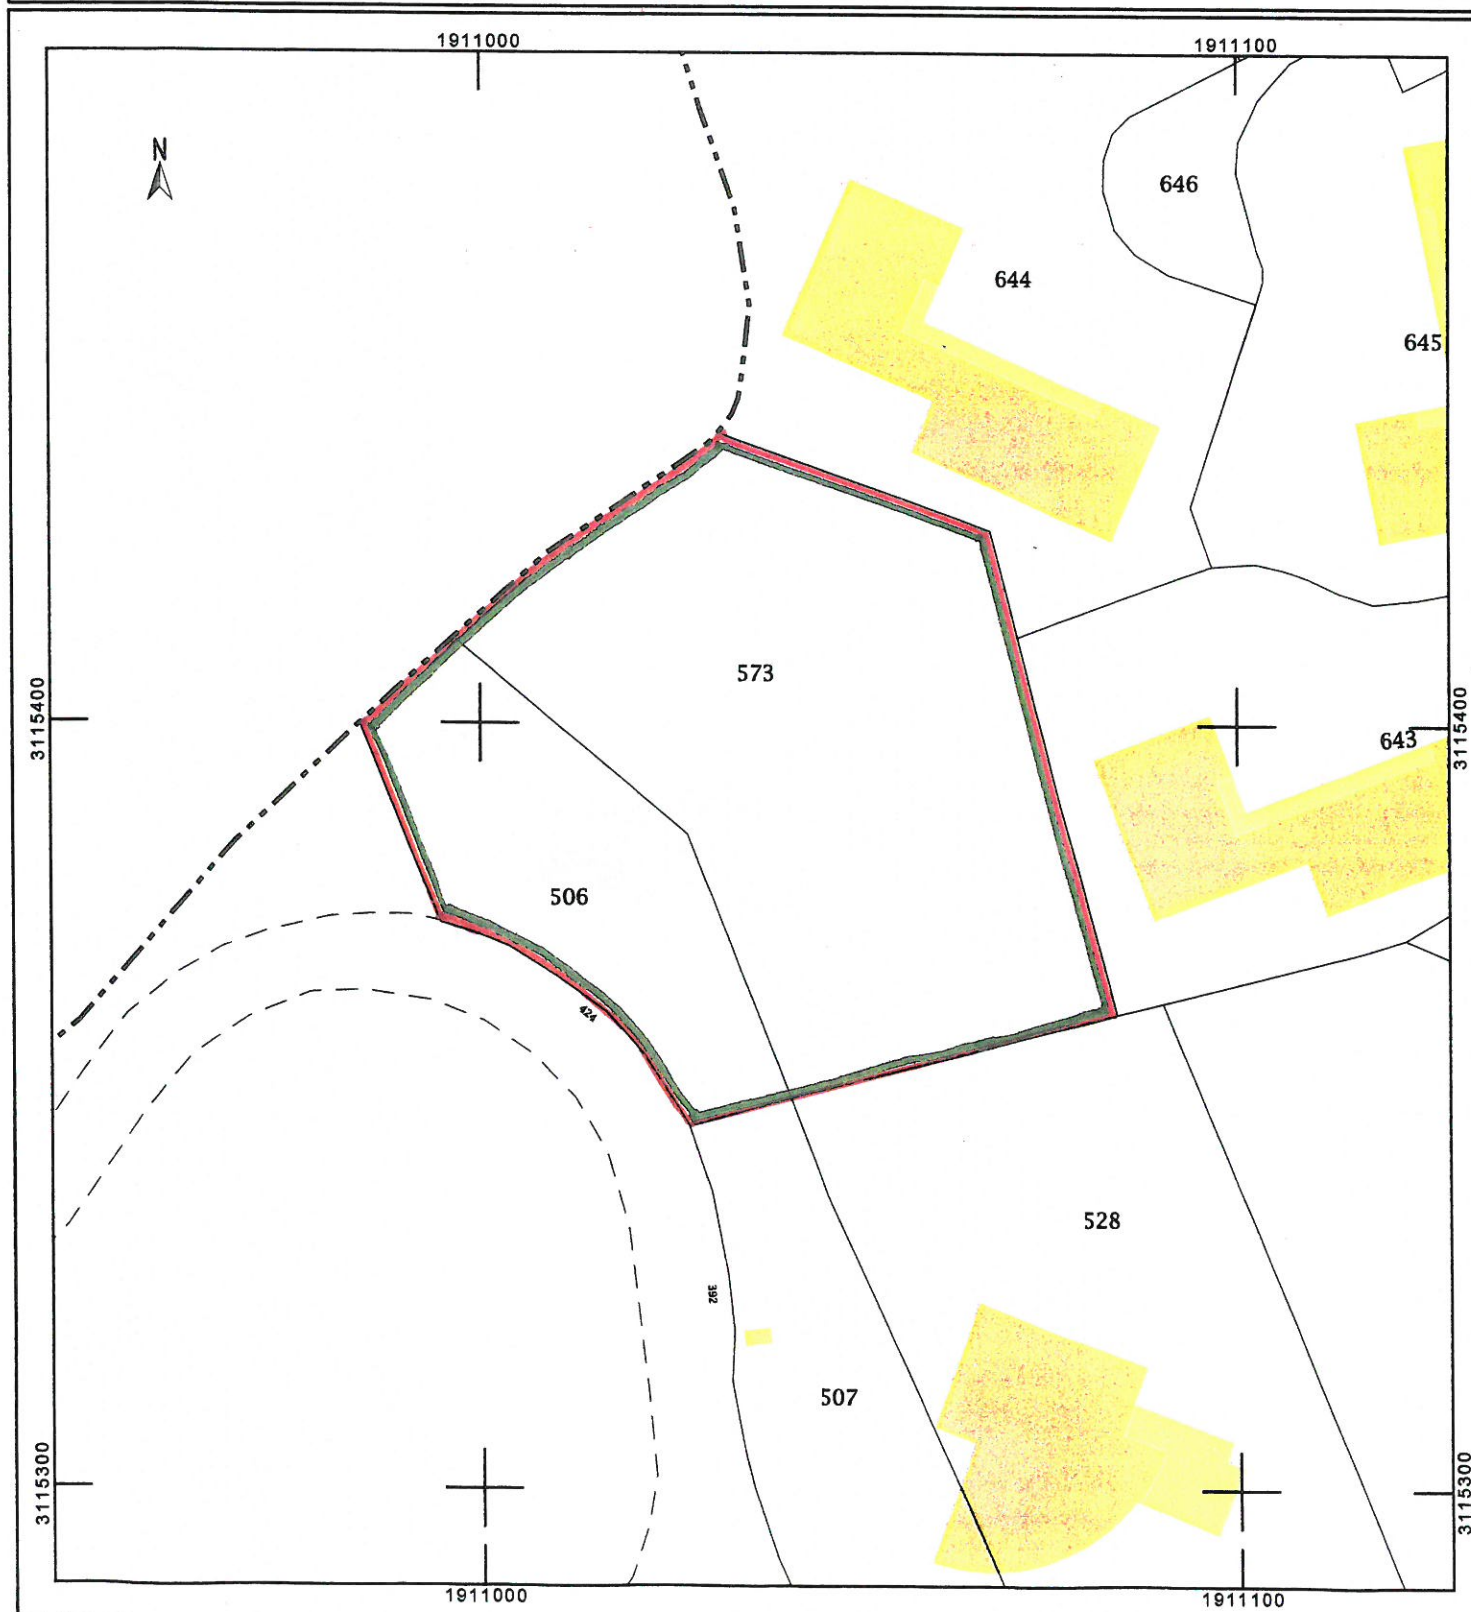

Informations littérales relatives à 2 parcelles sur la commune : LA
CIOTAT (13).

Références de la parcelle 000 CK 506

Référence cadastrale de la parcelle
Contenance cadastrale
Adresse

000 CK 506
1 528 mètres carrés
424 AV DES GENEVRIERS
13600 LA CIOTAT

Références de la parcelle 000 CK 573

Référence cadastrale de la parcelle
Contenance cadastrale
Adresse

000 CK 573
4 276 mètres carrés
LA PLAINE BRUNETTE
13600 LA CIOTAT

Service de la Documentation Nationale du Cadastre
82, rue du Maréchal Lyautey - 78103 Saint-Germain-en-Laye Cedex
SIRET 16000001400011