





DIRECTION GÉNÉRALE DES  
FINANCES PUBLIQUES

PLAN DE SITUATION



Département :  
BOUCHES DU RHONE

Commune :  
ARLES

Section : AV  
Feuille : 000 AV 01

Échelle d'origine : 1/1000  
Échelle d'édition : 1/5000

Date d'édition : 12/07/2016  
(fuseau horaire de Paris)

Coordonnées en projection : RGF93CC44

Le plan visualisé sur cet extrait est géré par le  
centre des impôts foncier suivant :  
TARASCON  
Avenue Pierre Séward 13150  
13150 TARASCON  
tél. 04 90 99 12 19 -fax 04 90 99 12 56  
cdif.tarascon@dgfip.finances.gouv.fr

Cet extrait de plan vous est délivré par :

cadastre.gouv.fr  
©2016 Ministère des Finances et des Comptes  
publics



Vue depuis la voie de desserte longeant la voie ferrée, en regardant vers le Nord  
Date du cliché : 11/01/2016




Vue depuis la voie le long du bâtiment MECANIQUE du Parc des Ateliers, en regardant vers le Nord  
Date du cliché : 12/07/2016



Vue depuis la voie le long du bâtiment GRANDE HALLE du Parc des Ateliers, en regardant vers le Sud  
Date du cliché : 12/07/2016




Vue depuis le pont Avenue Victor Hugo, en regardant vers le Sud  
Date du cliché : 11/01/2016



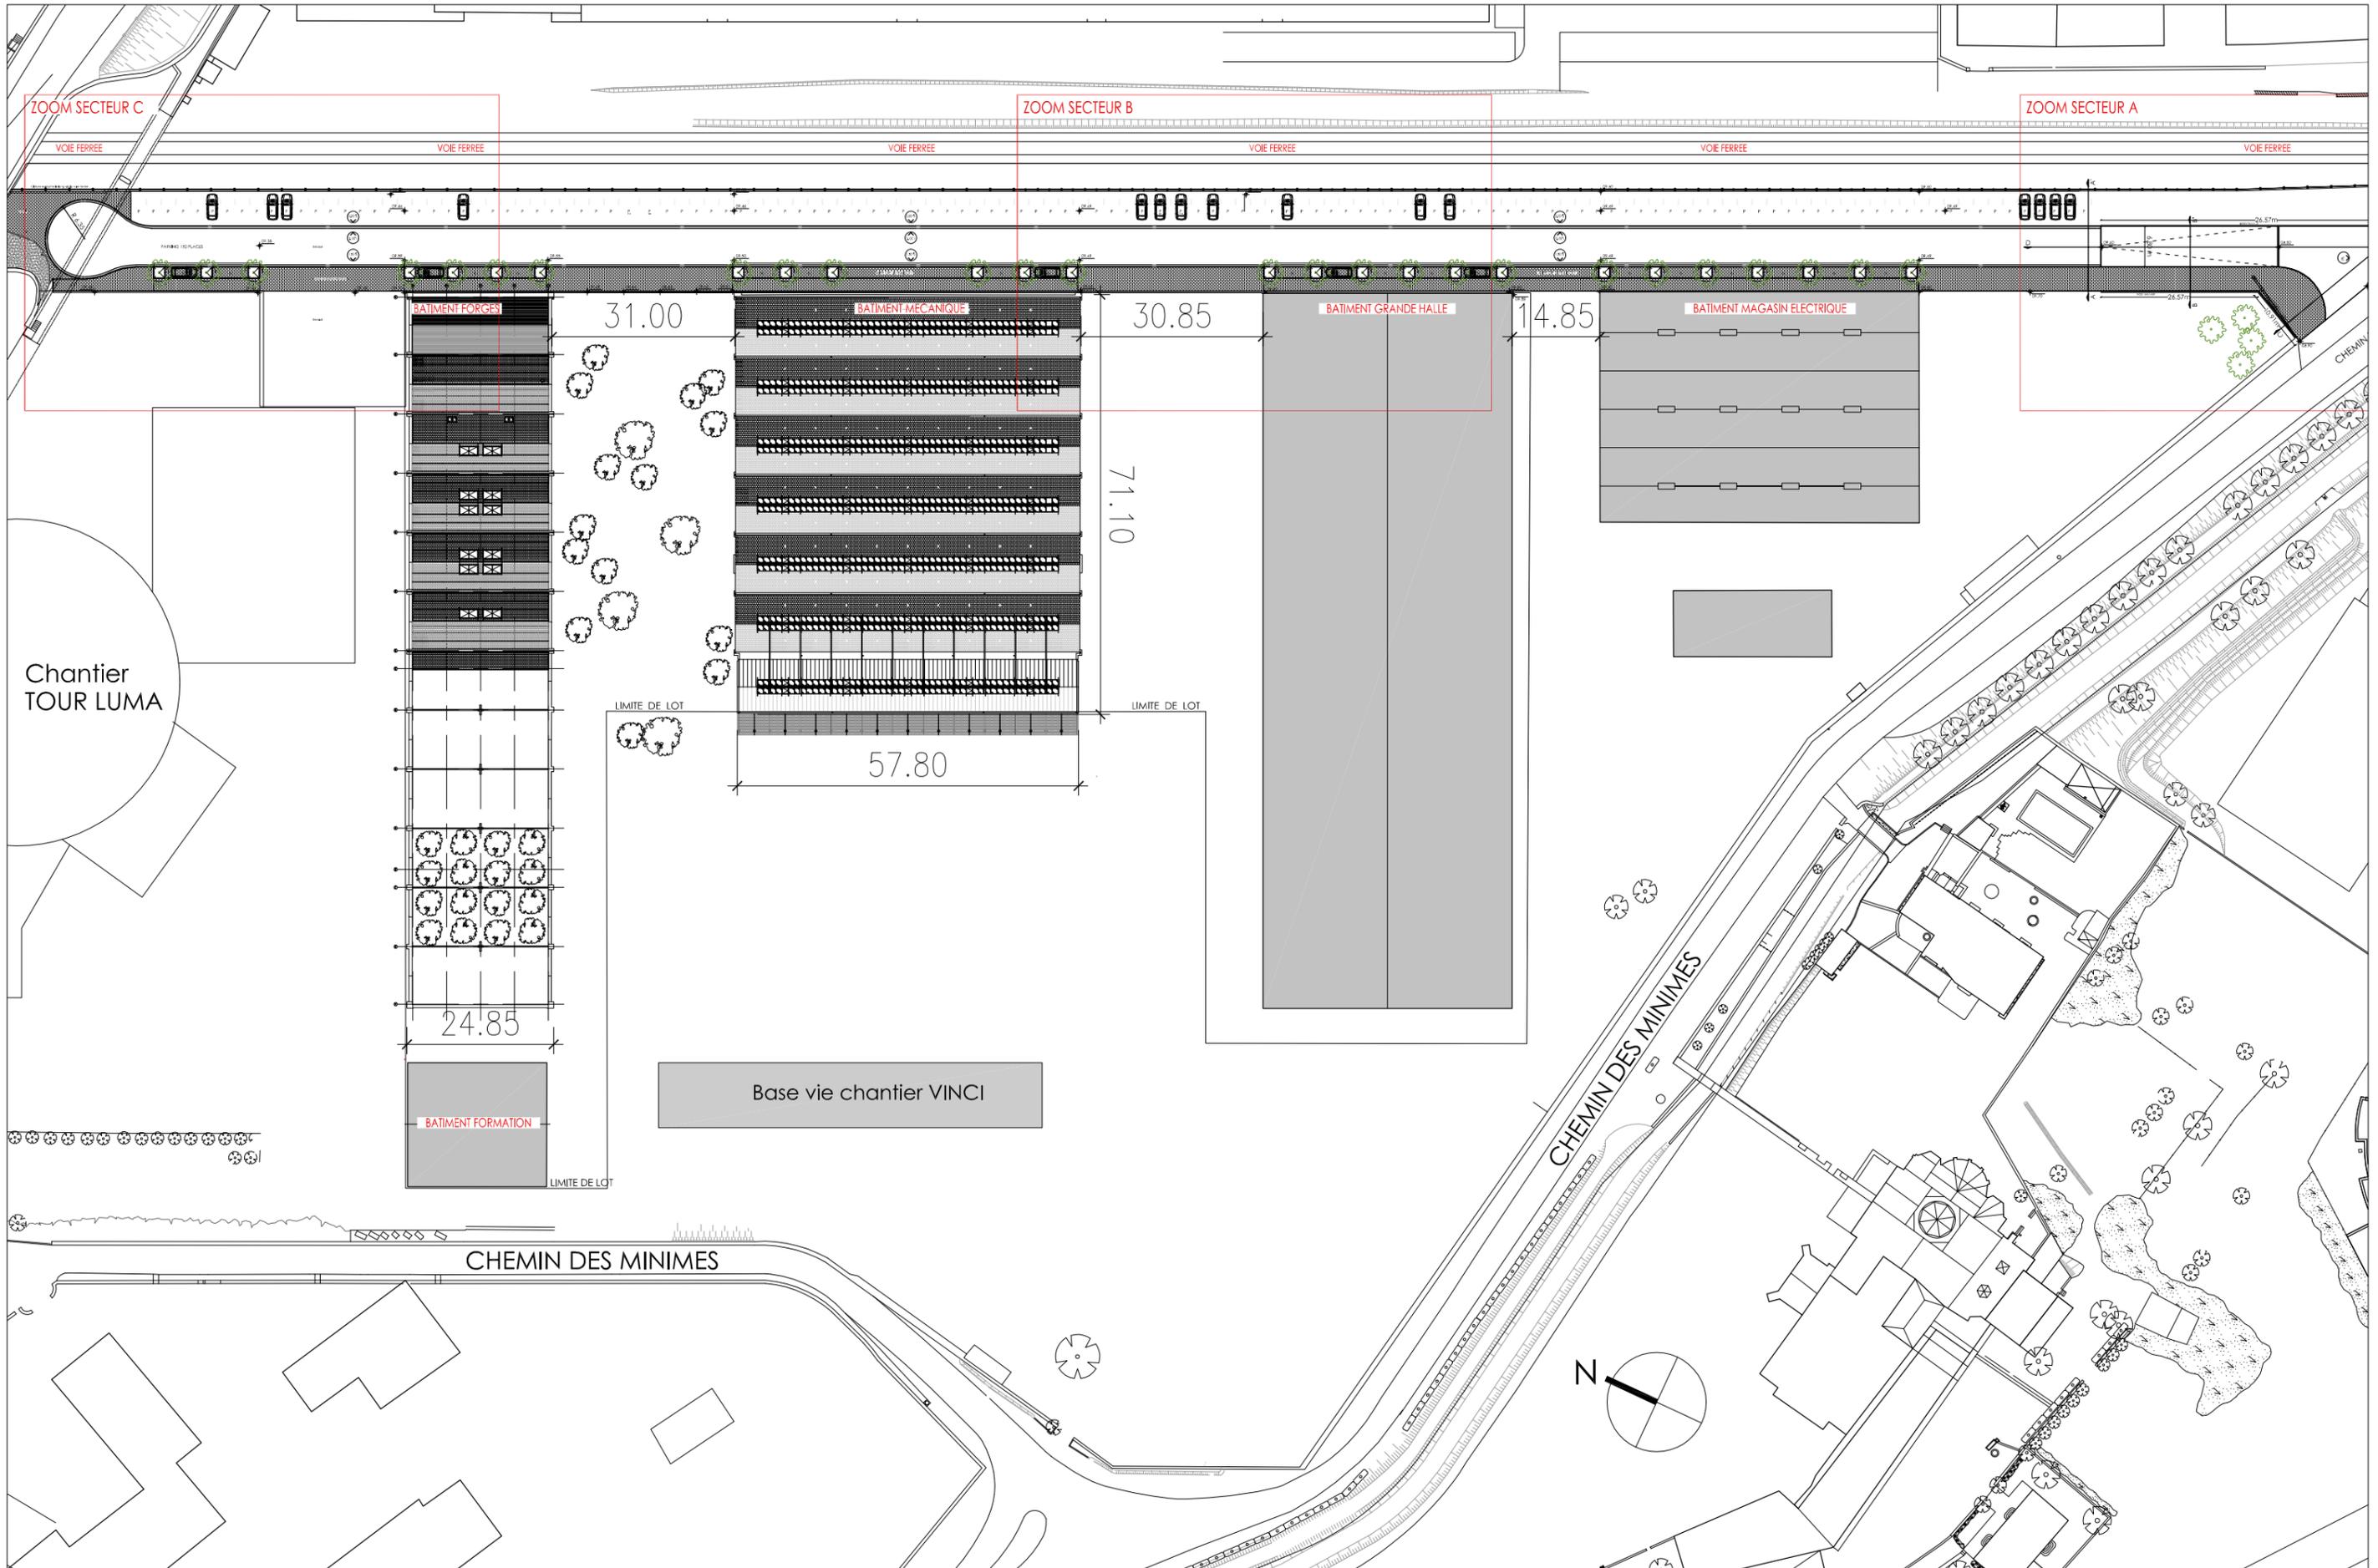


Chantier  
TOUR LUMA

VOIE FERREE

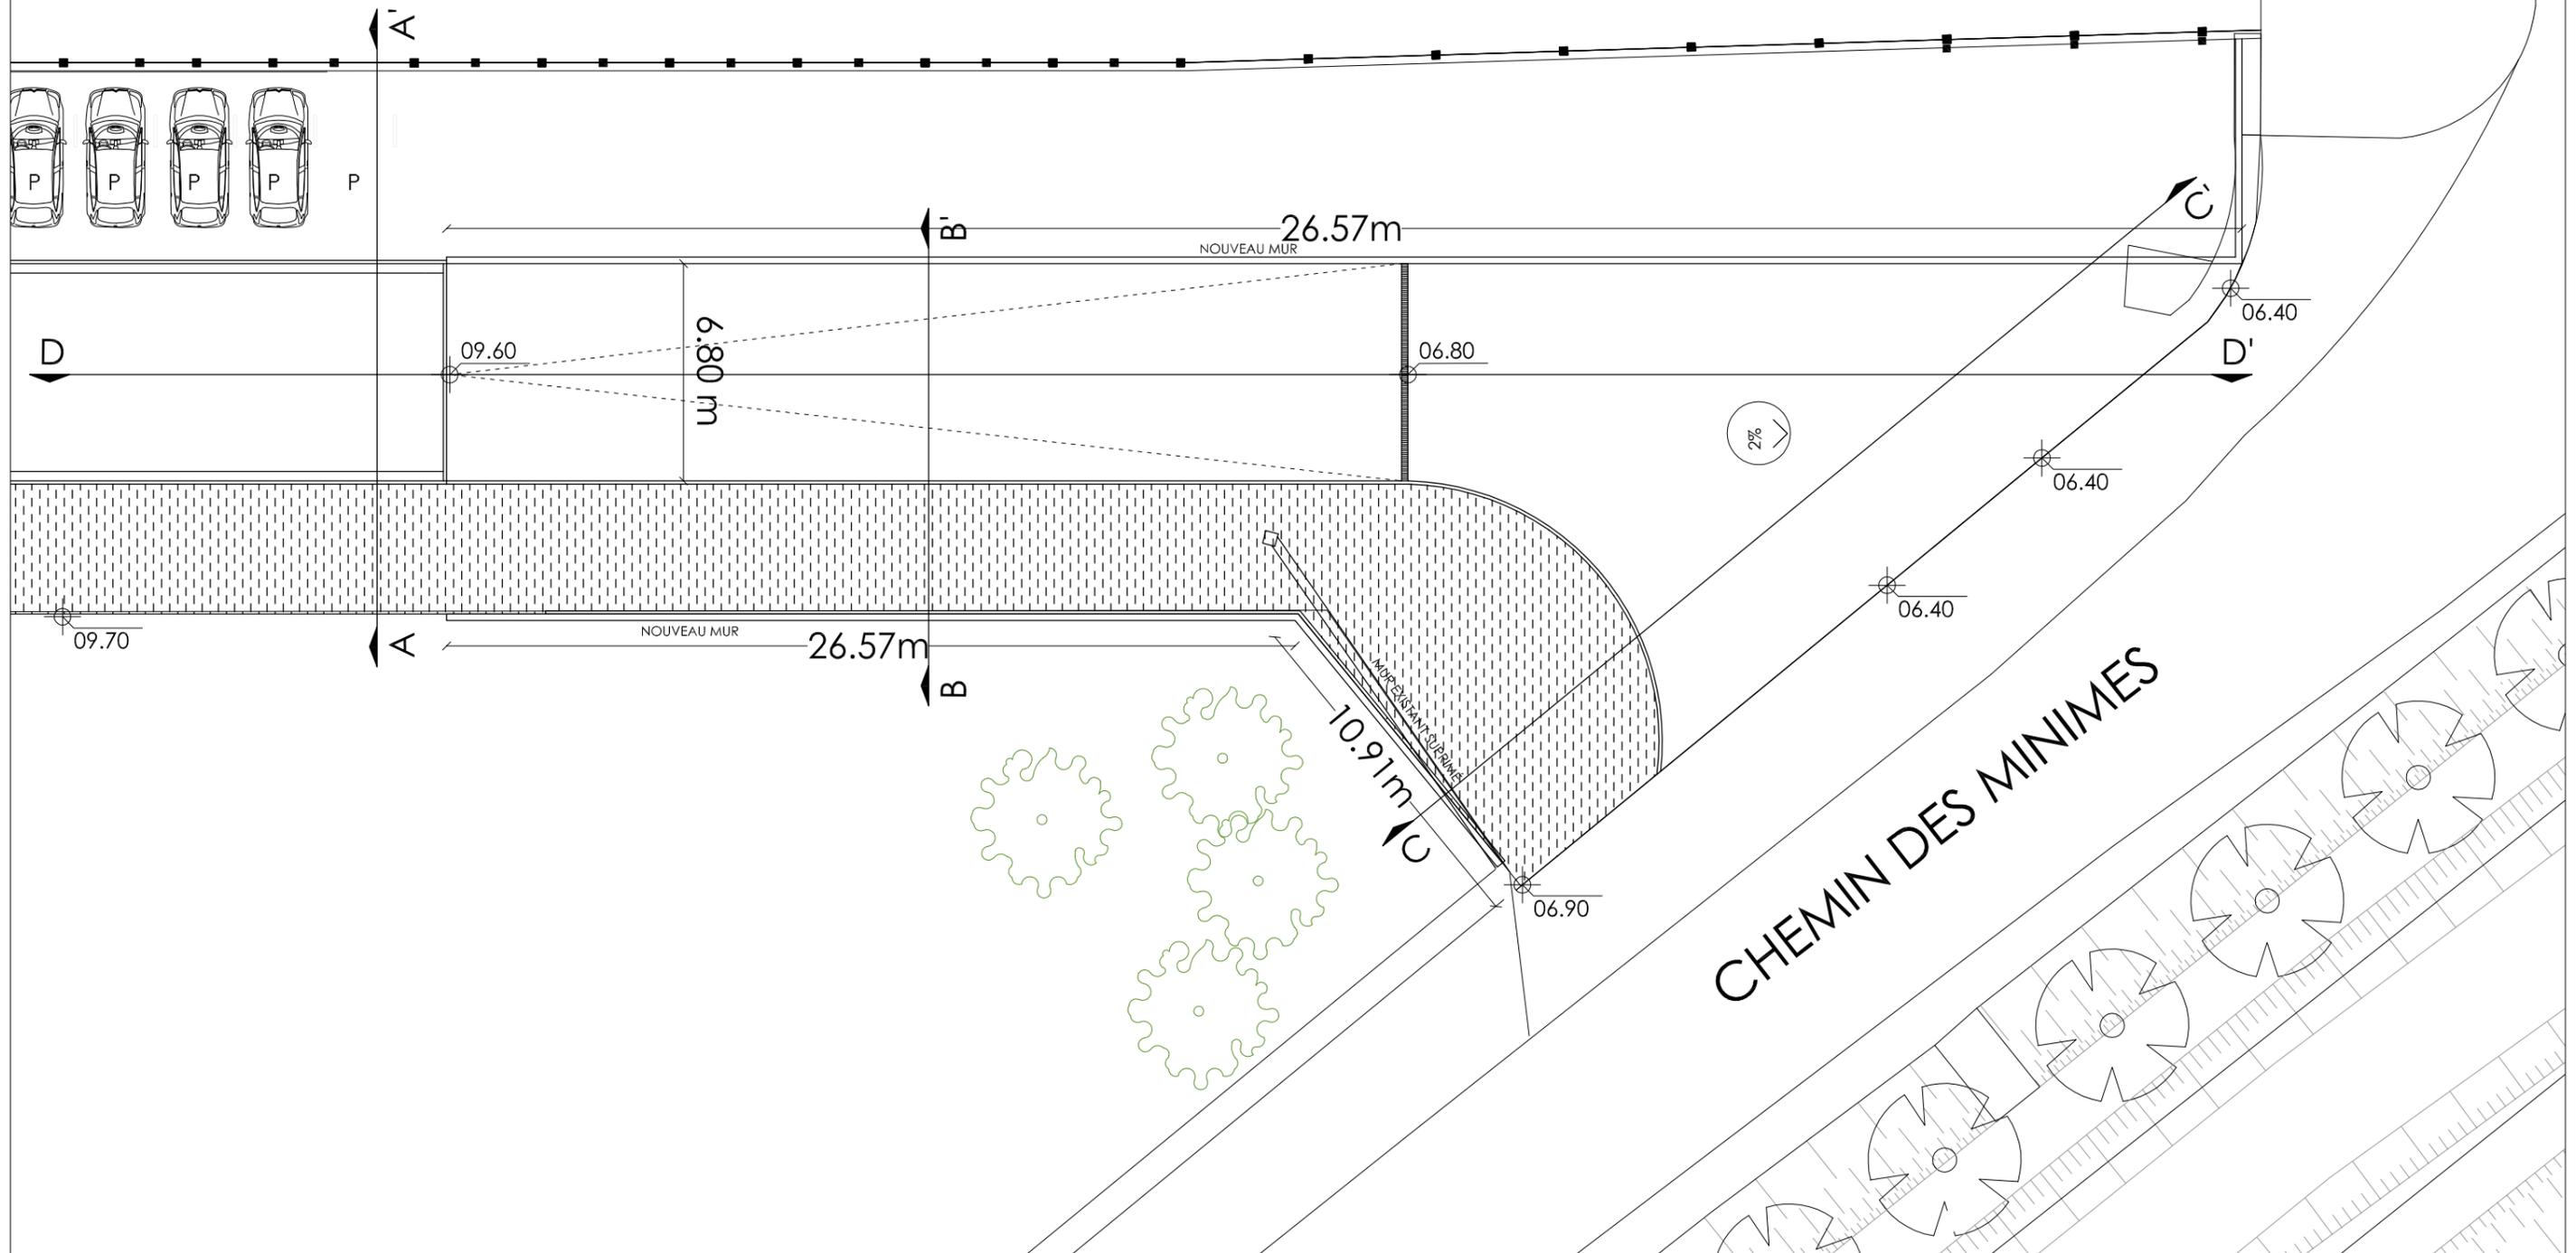

VOIE FERREE

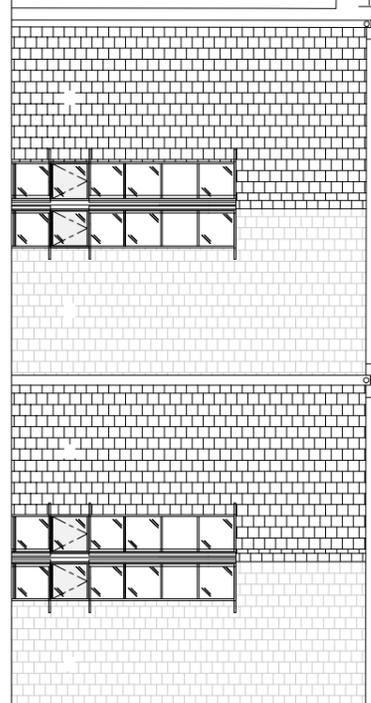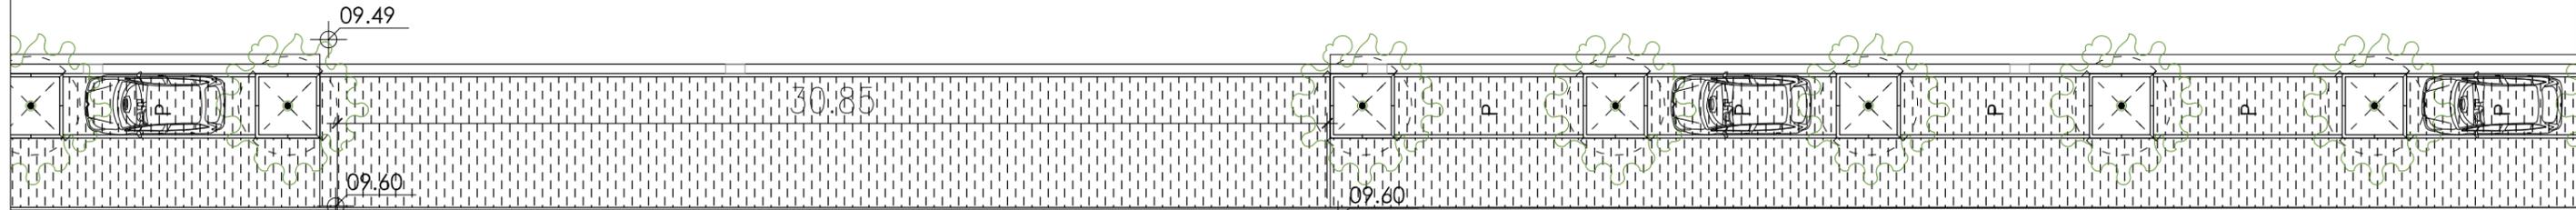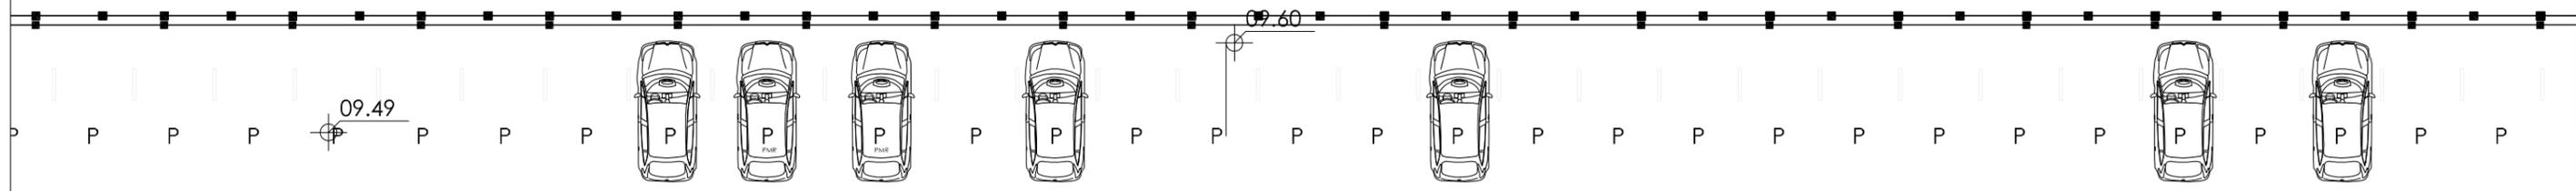

BATIMENT GRANDE HALLE




VOIE FERREE

VOIE FERREE

Clôture existante le long de la voie ferrée

R 6.35

P P

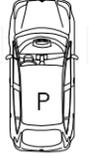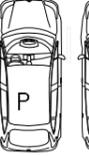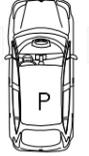

2.00 %

09.80

09.44

09.38

Enrobé

0.5 %

1.50 %

09.59

PARKING 152 PLACES

Pavés en béton 40x10 cm

09.48

09.48

09.48

09.70

Enrobé

BATIMENT FORGES



ARENES

VOIE FERREE

BD. EMILE COMBES

CHAPELLE DE PLAN TREFLE  
(MONUM. HISTORIQUE)

CANAL DU VIGIERET

AV. VICTOR HUGO

620 m

ZAC DU  
PARC DES  
ATELIERS

36 m


ROUTE DE CRAU

CANAL DE CRAPONNE


LES ALYSCAMPS

FUTURE  
ZAC DES  
MINIMES

VOIE FERREE

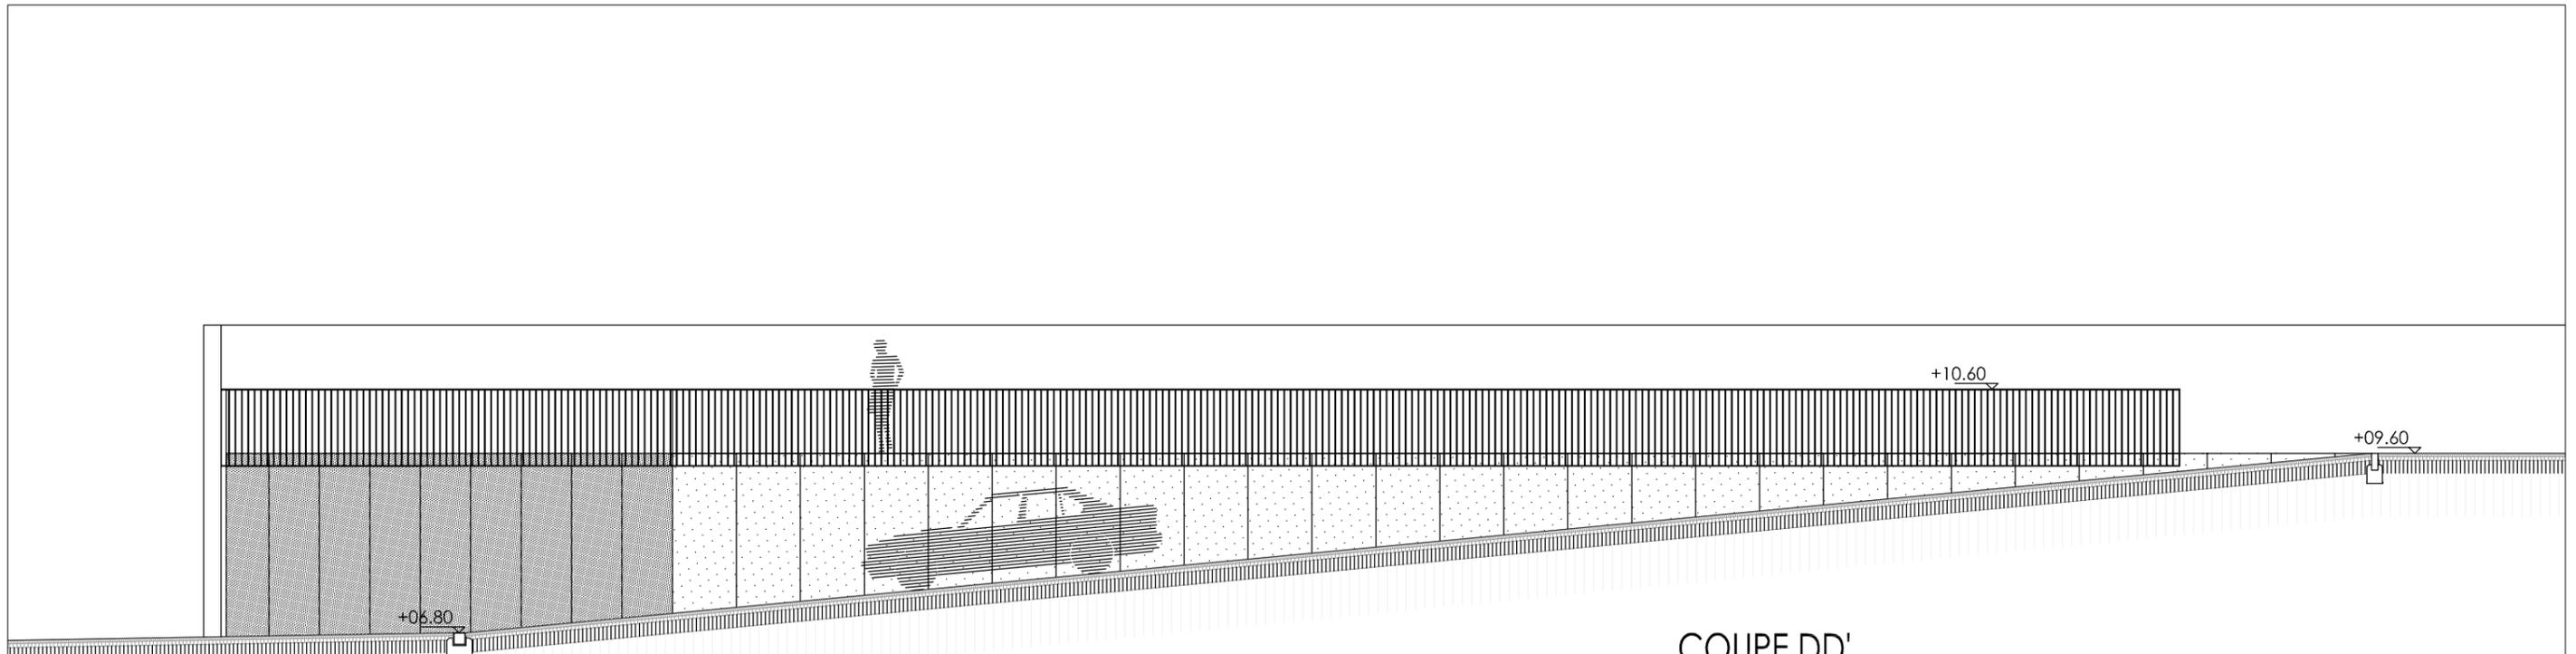

COUPE DD'

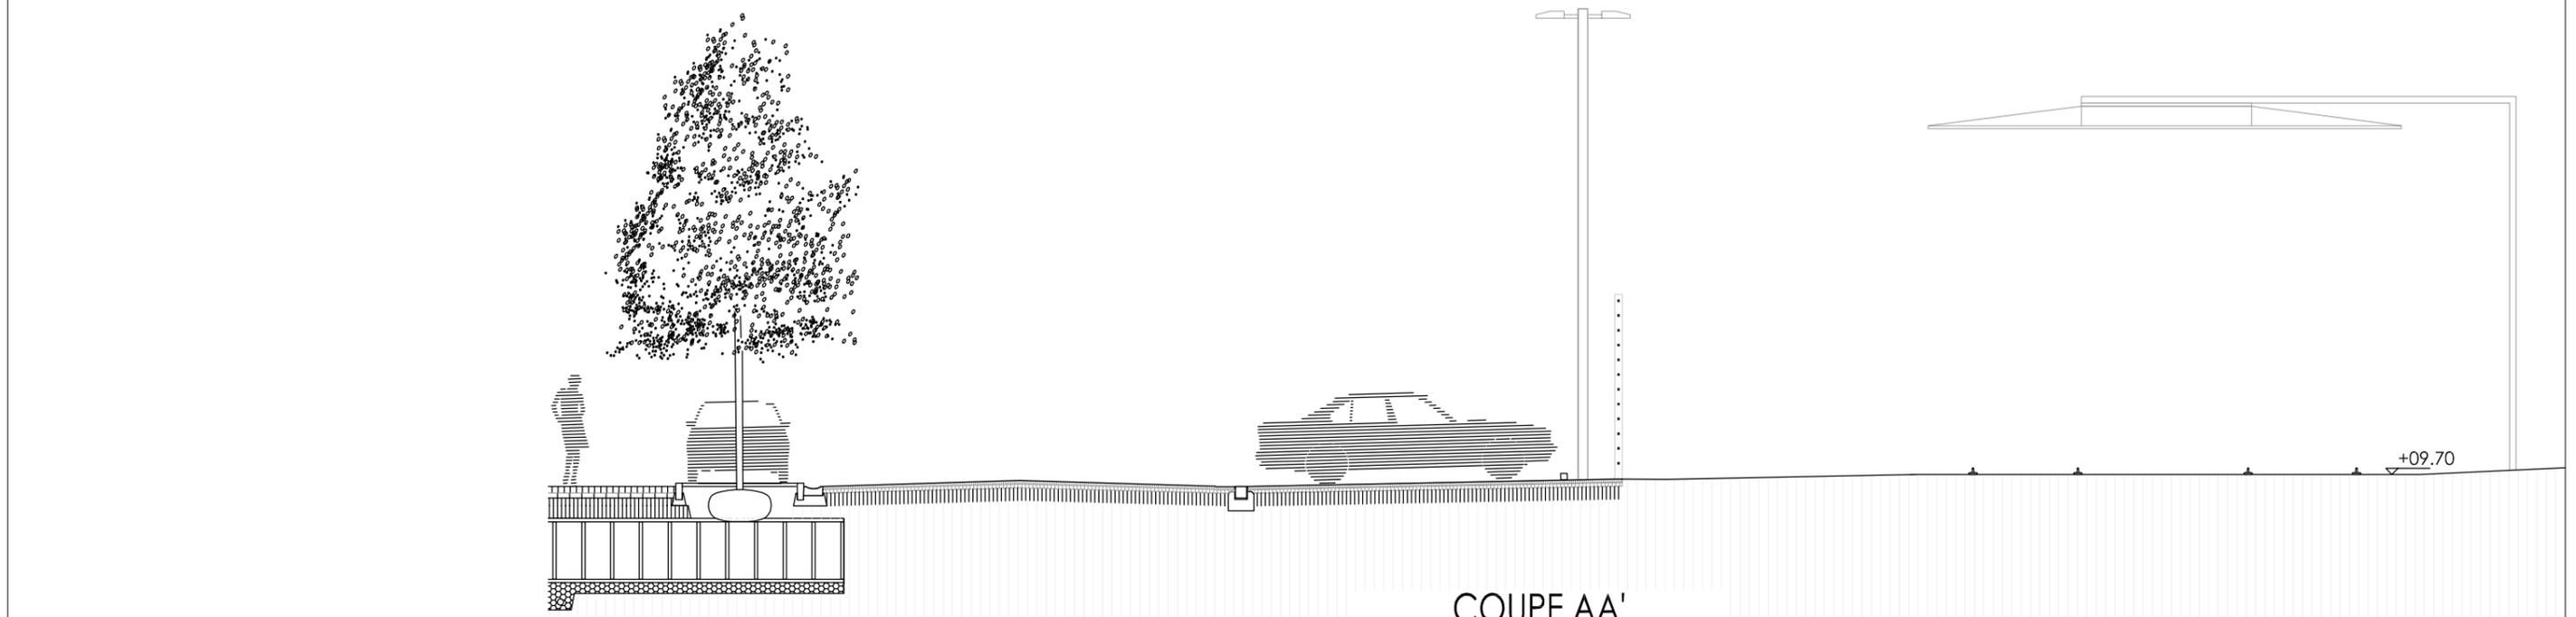

COUPE AA'