ANNEXE 2 Plan de situation

STATION D'AURON

Département des Alpes Maritimes (06) Commune de Saint Étienne de Tinée



Aménagement des pistes Riounet et Butières, Equipement des remontées mécaniques - Télésiège Butières Secteur de Demandols - Auron - Stations du Mercantour





Maître D'Ouvrage: **Syndicat Mixte des Stations du Mercantour**

10 Rue des Communes de France 06660 - St Étienne de Tinée Tel: 04 93 02 24 00 - Fax: 04 93 02 46 93

Maître d'Œuvre: AD2i Ingénierie

"Parc D'Ariane" - Bât. E2 11 Bd de la Grande Thumine - 13090 Aix-en-Provence Tél: 04 42 20 88 89 - Fax: 04 42 95 20 64 e.mail: mail@ad2i.com - web: www.ad2i.com

ndice	Date modification	Modification	Auteur
i			
h			
g			
f			
е			
d			
С			
b			
а			
	03/07/2017	Première Émission	VS


Plan du réseau neige de culture


N° d'Affaire 961

002

1:1000°

Dimension du plan Grand Format

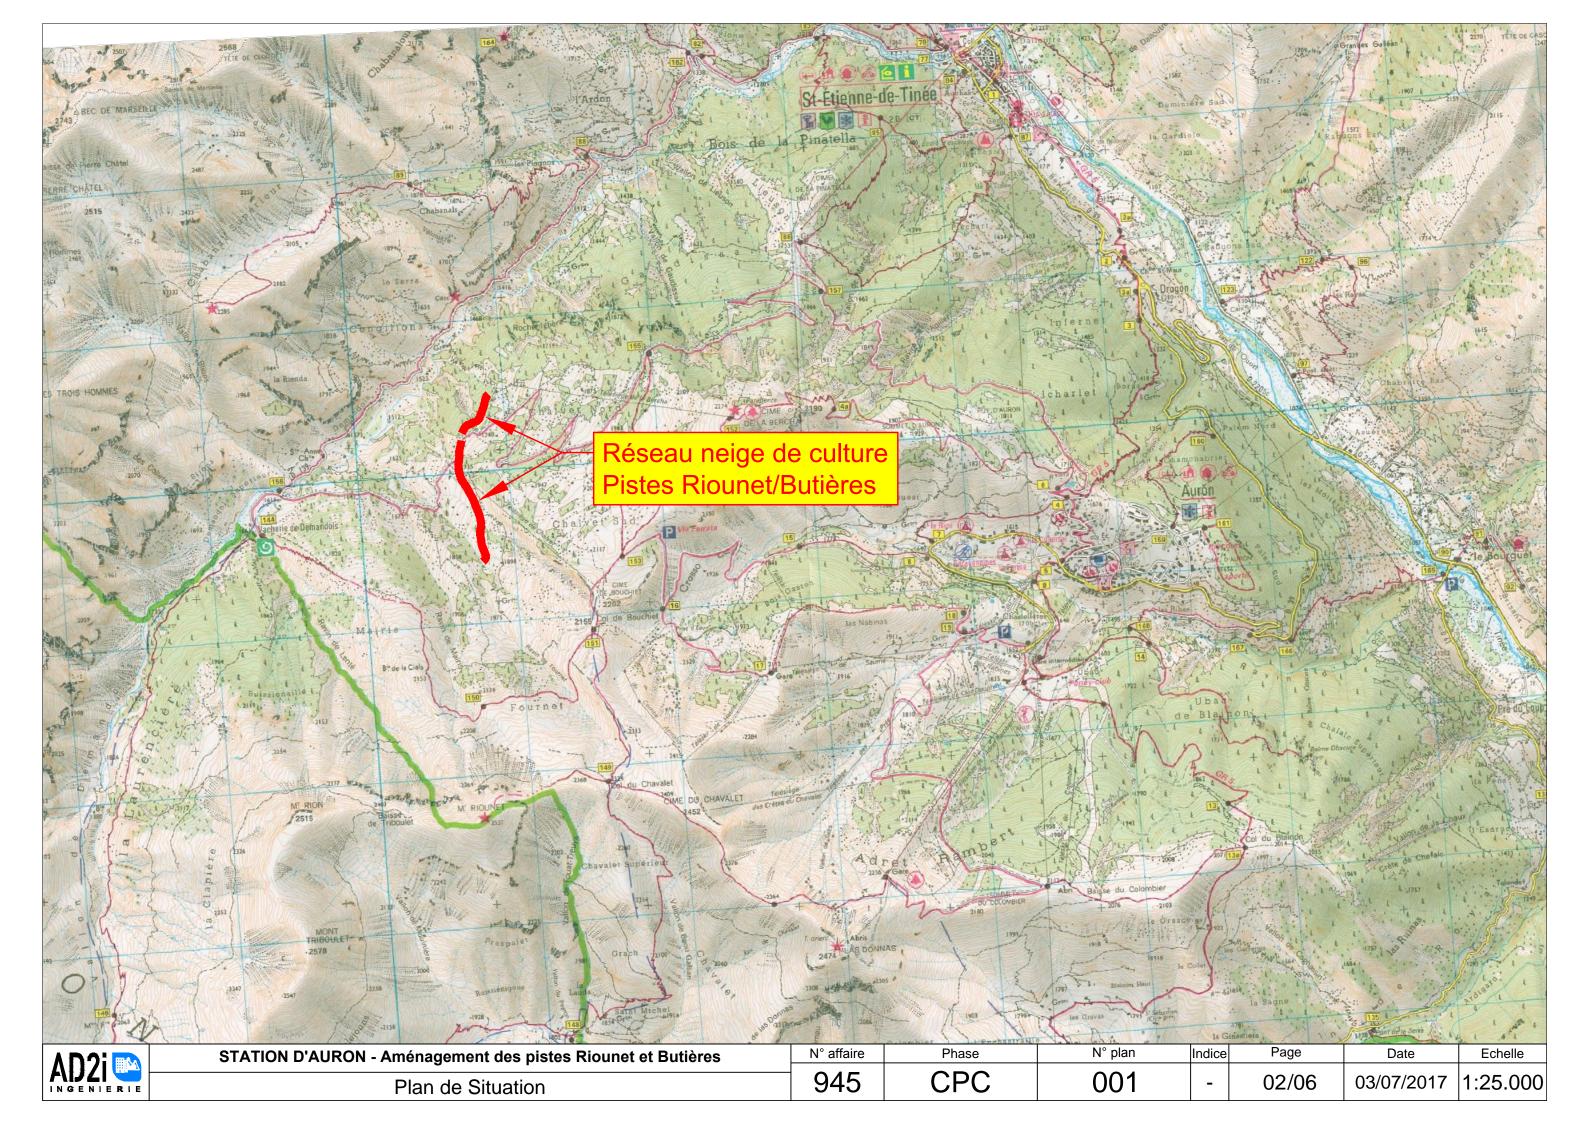

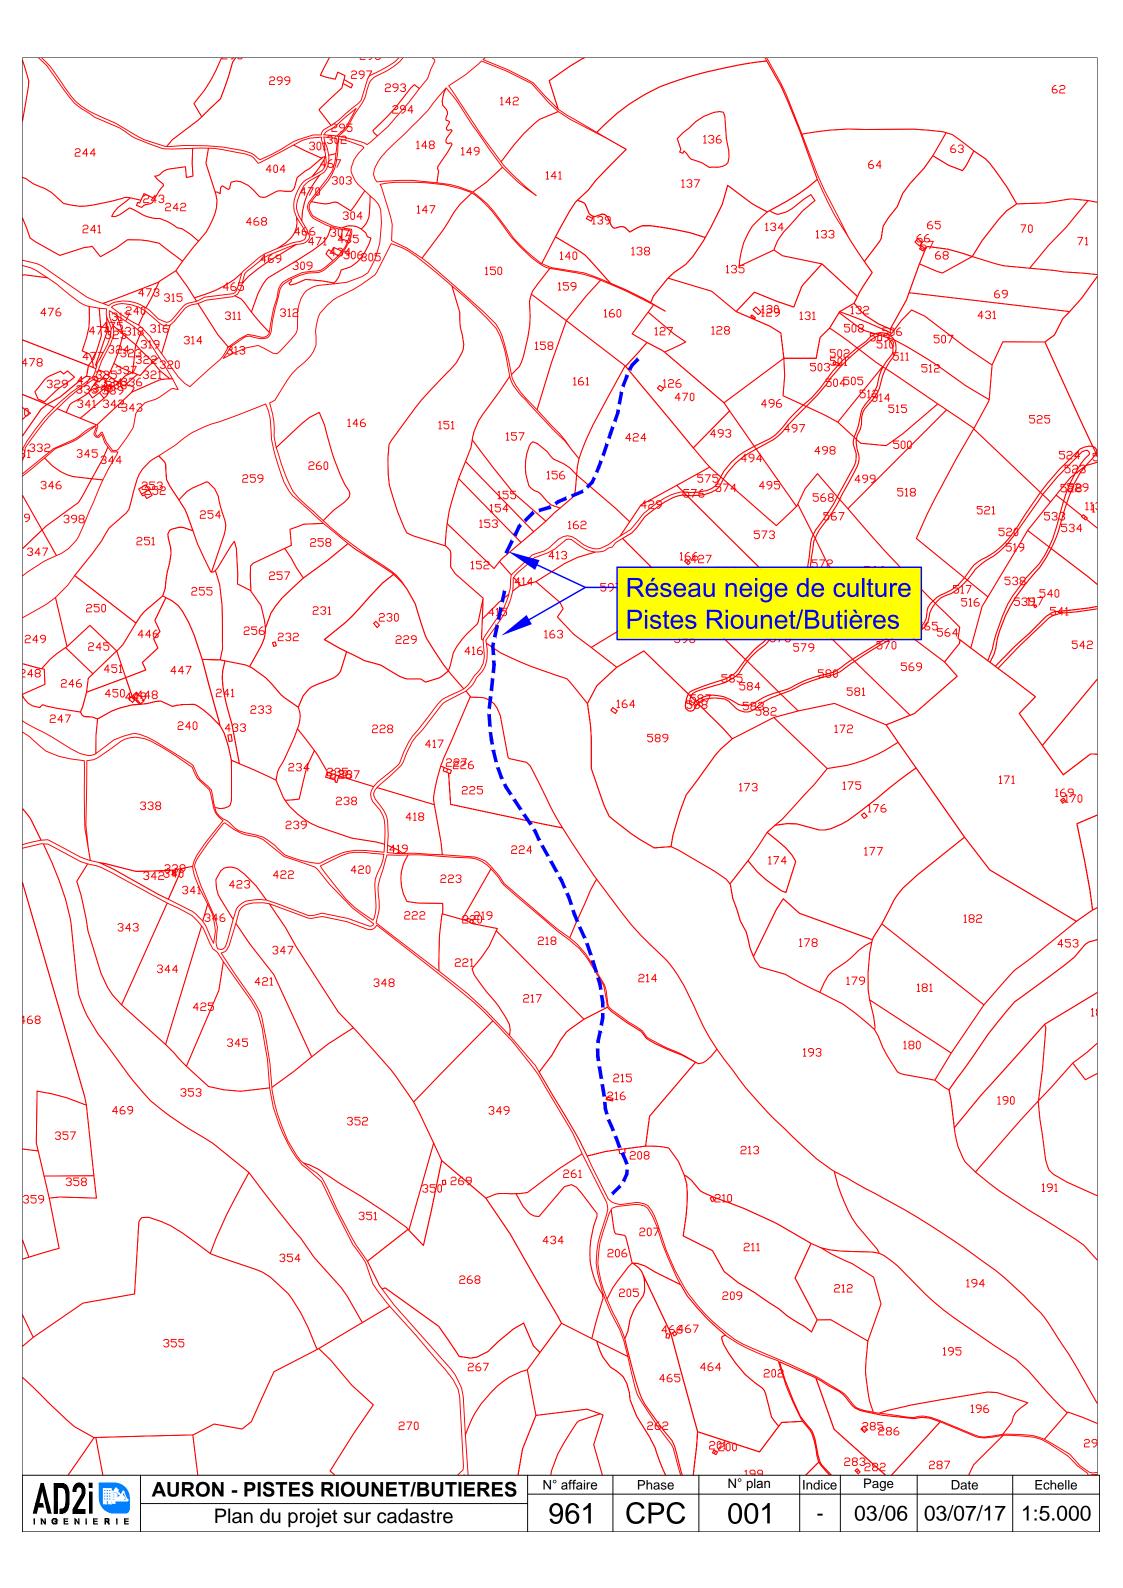



ADO:	AURON - PISTES RIOUNET/BUTIERES	N° affaire	Phase	N° plan	Indice	Page	Date	Echelle
AD2i	Plan du projet sur orthophoto	961	CPC	001	-	04/06	03/07/17	1:5.000

