





ETAT DES LIEUX

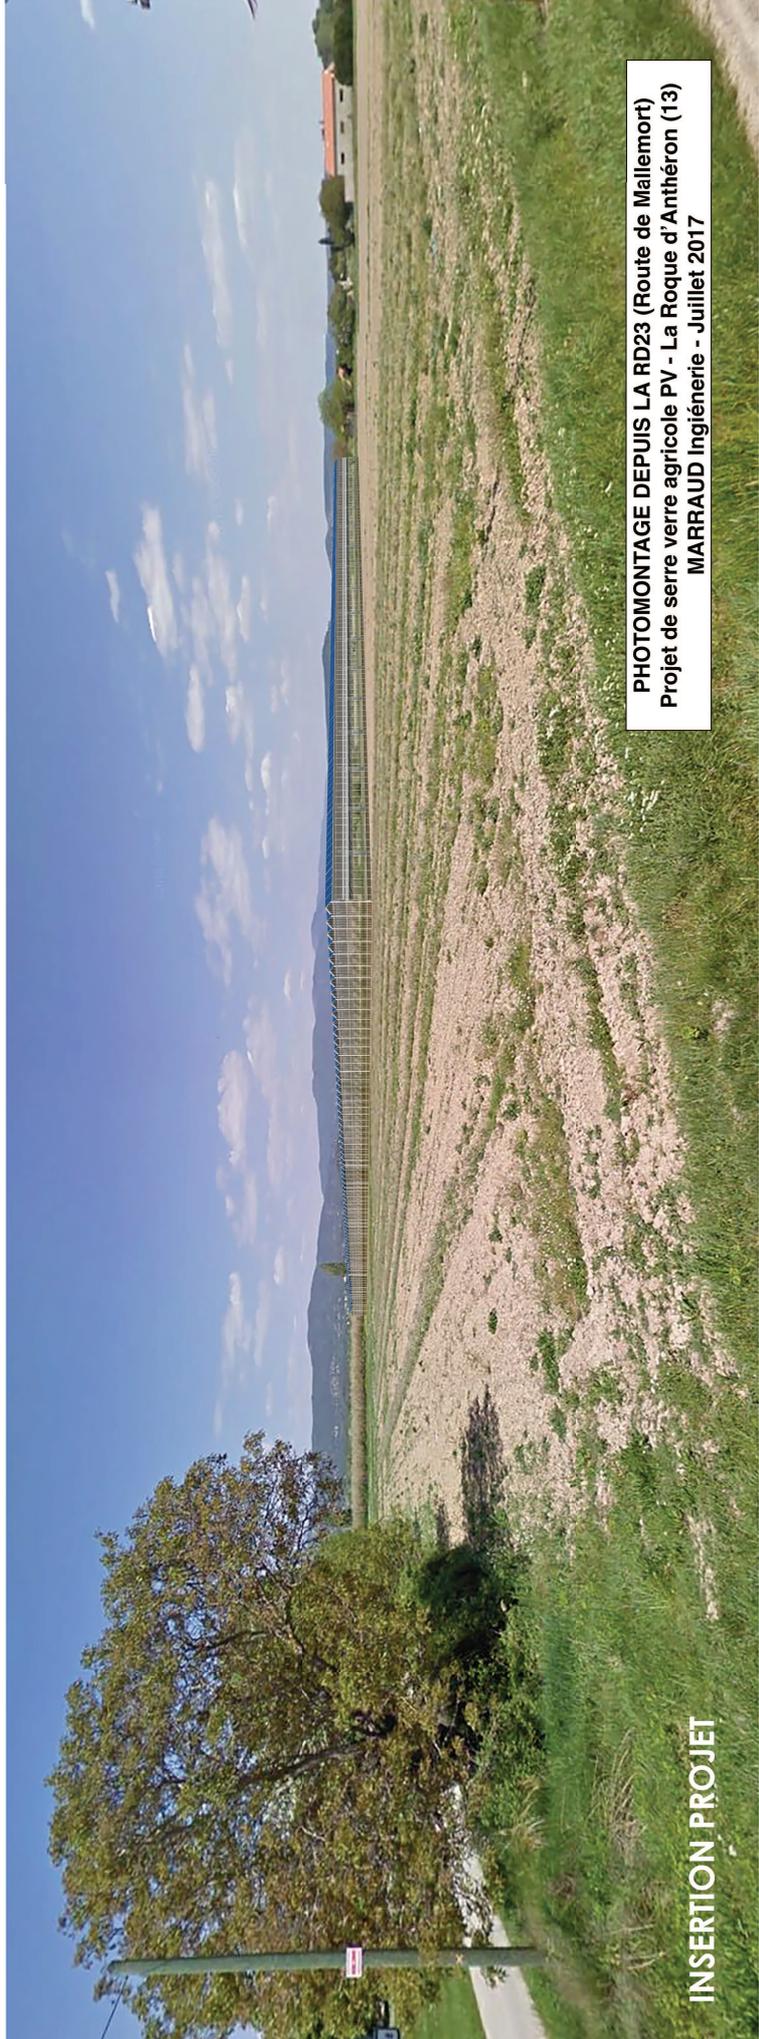

INSERTION PROJET



PHOTOMONTAGE DEPUIS LA RD23 (Route de Mallemort)  
Projet de serre verre agricole PV - La Roque d'Anthéron (13)  
MARRAUD Ingénierie - Juillet 2017

**PHOTOMONTAGE DEPUIS LE CANAL DE L'EDF AU-DESSUS DE LA D561**  
Projet de serre verre agricole PV - La Roque d'Anthéron (13)  
MARRAUD Ingénierie - Juillet 2017


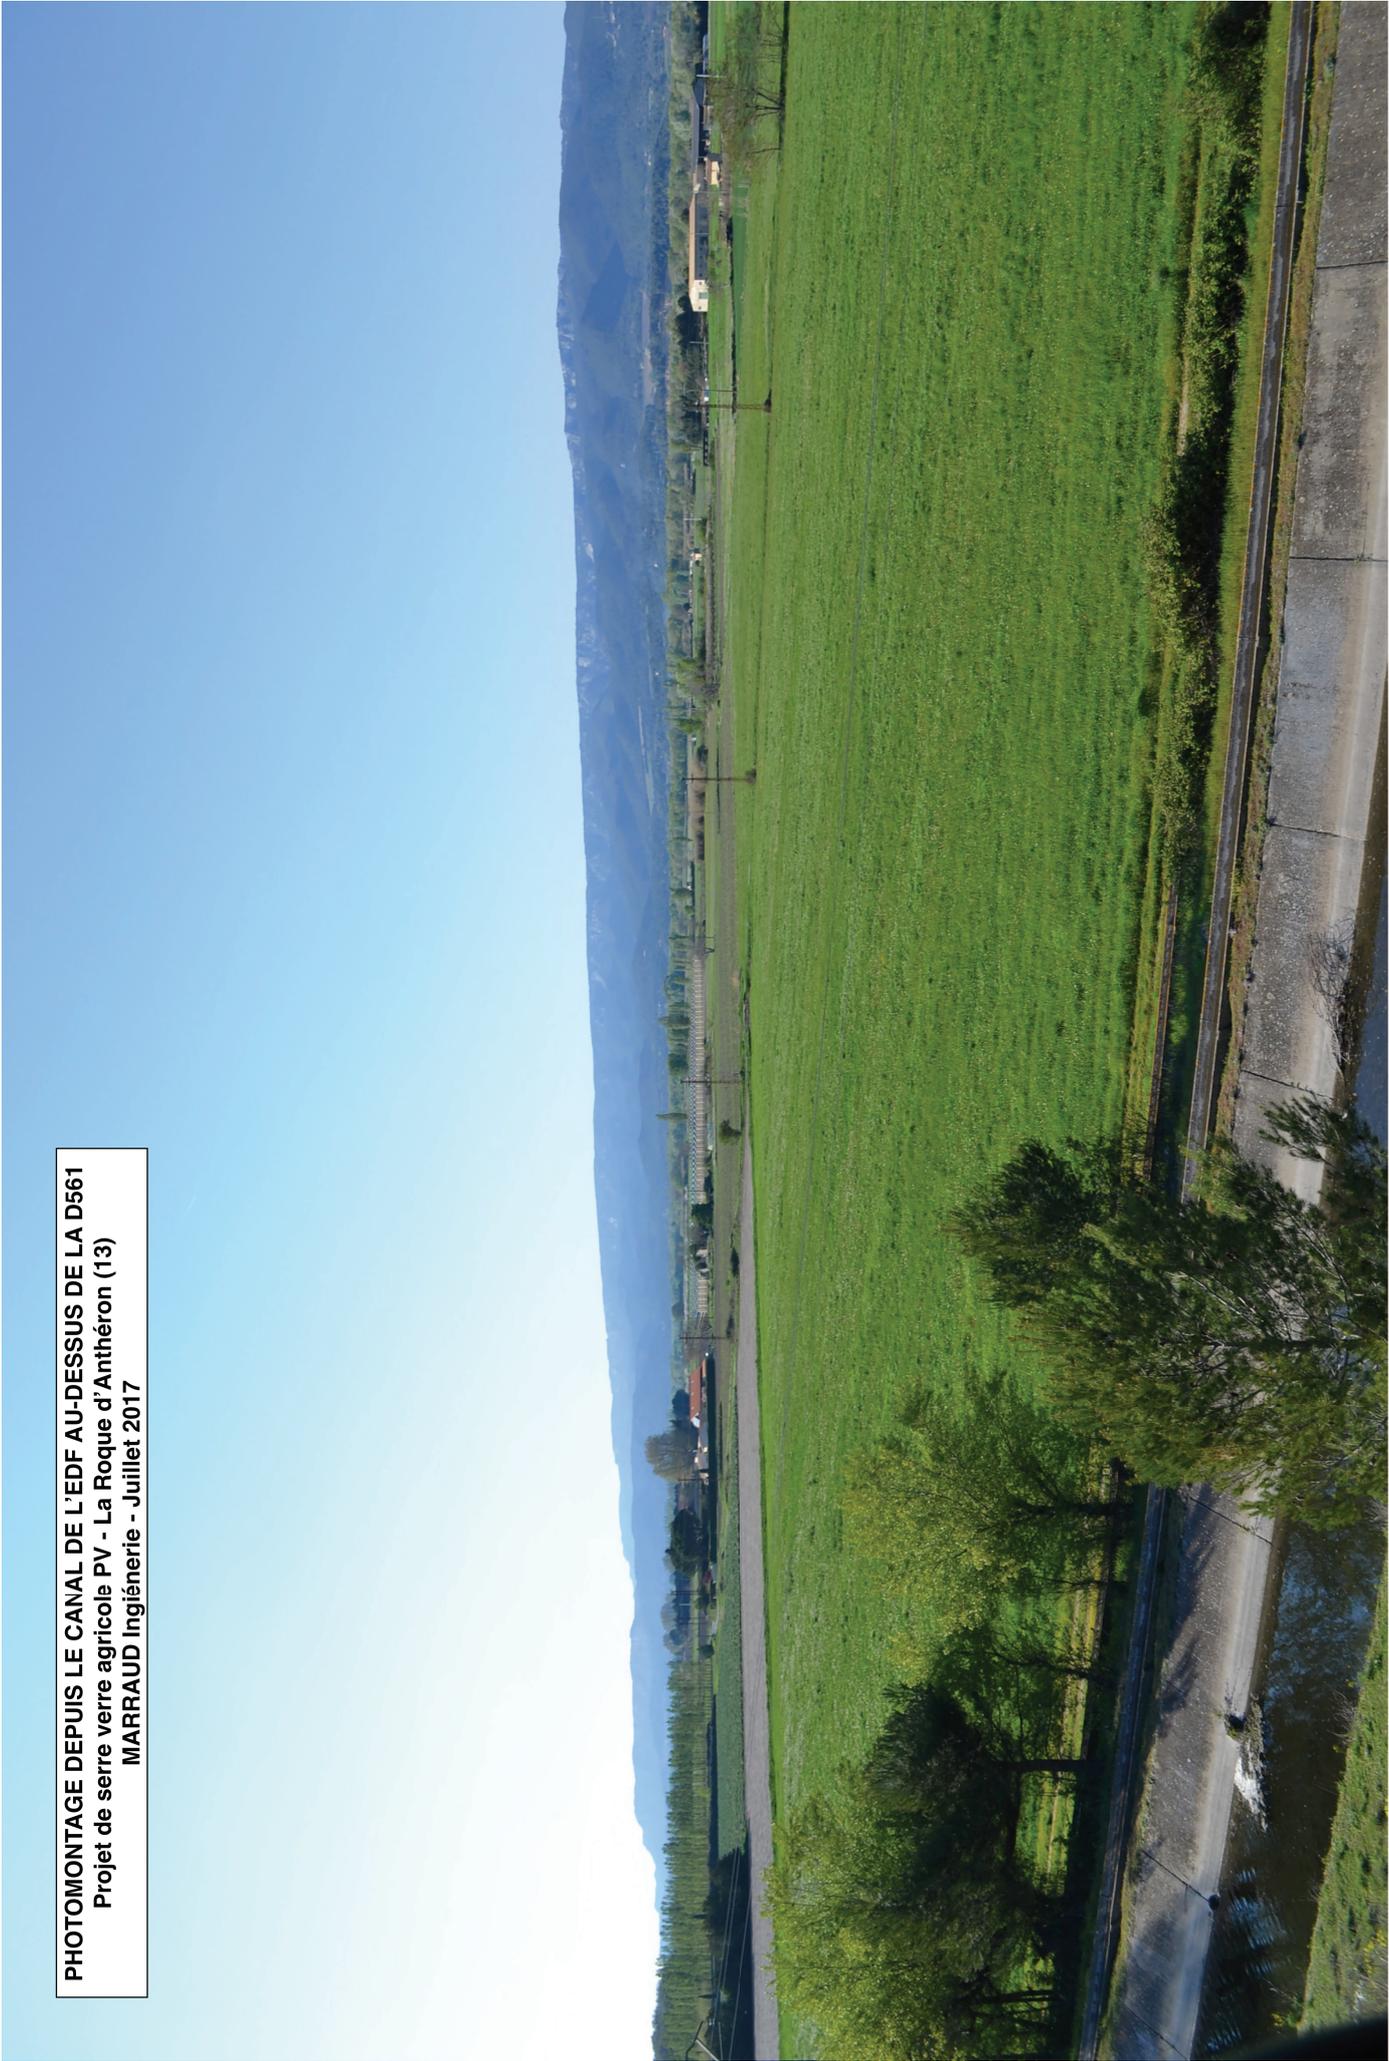


**PHOTOMONTAGE DEPUIS LES TERRASSES DU CHÂTEAU DE LAURIS**  
Projet de serre verre agricole PV - La Roque d'Anthéron (13)  
MARRAUD Ingénierie - Juillet 2017


EMPRISE PROJET

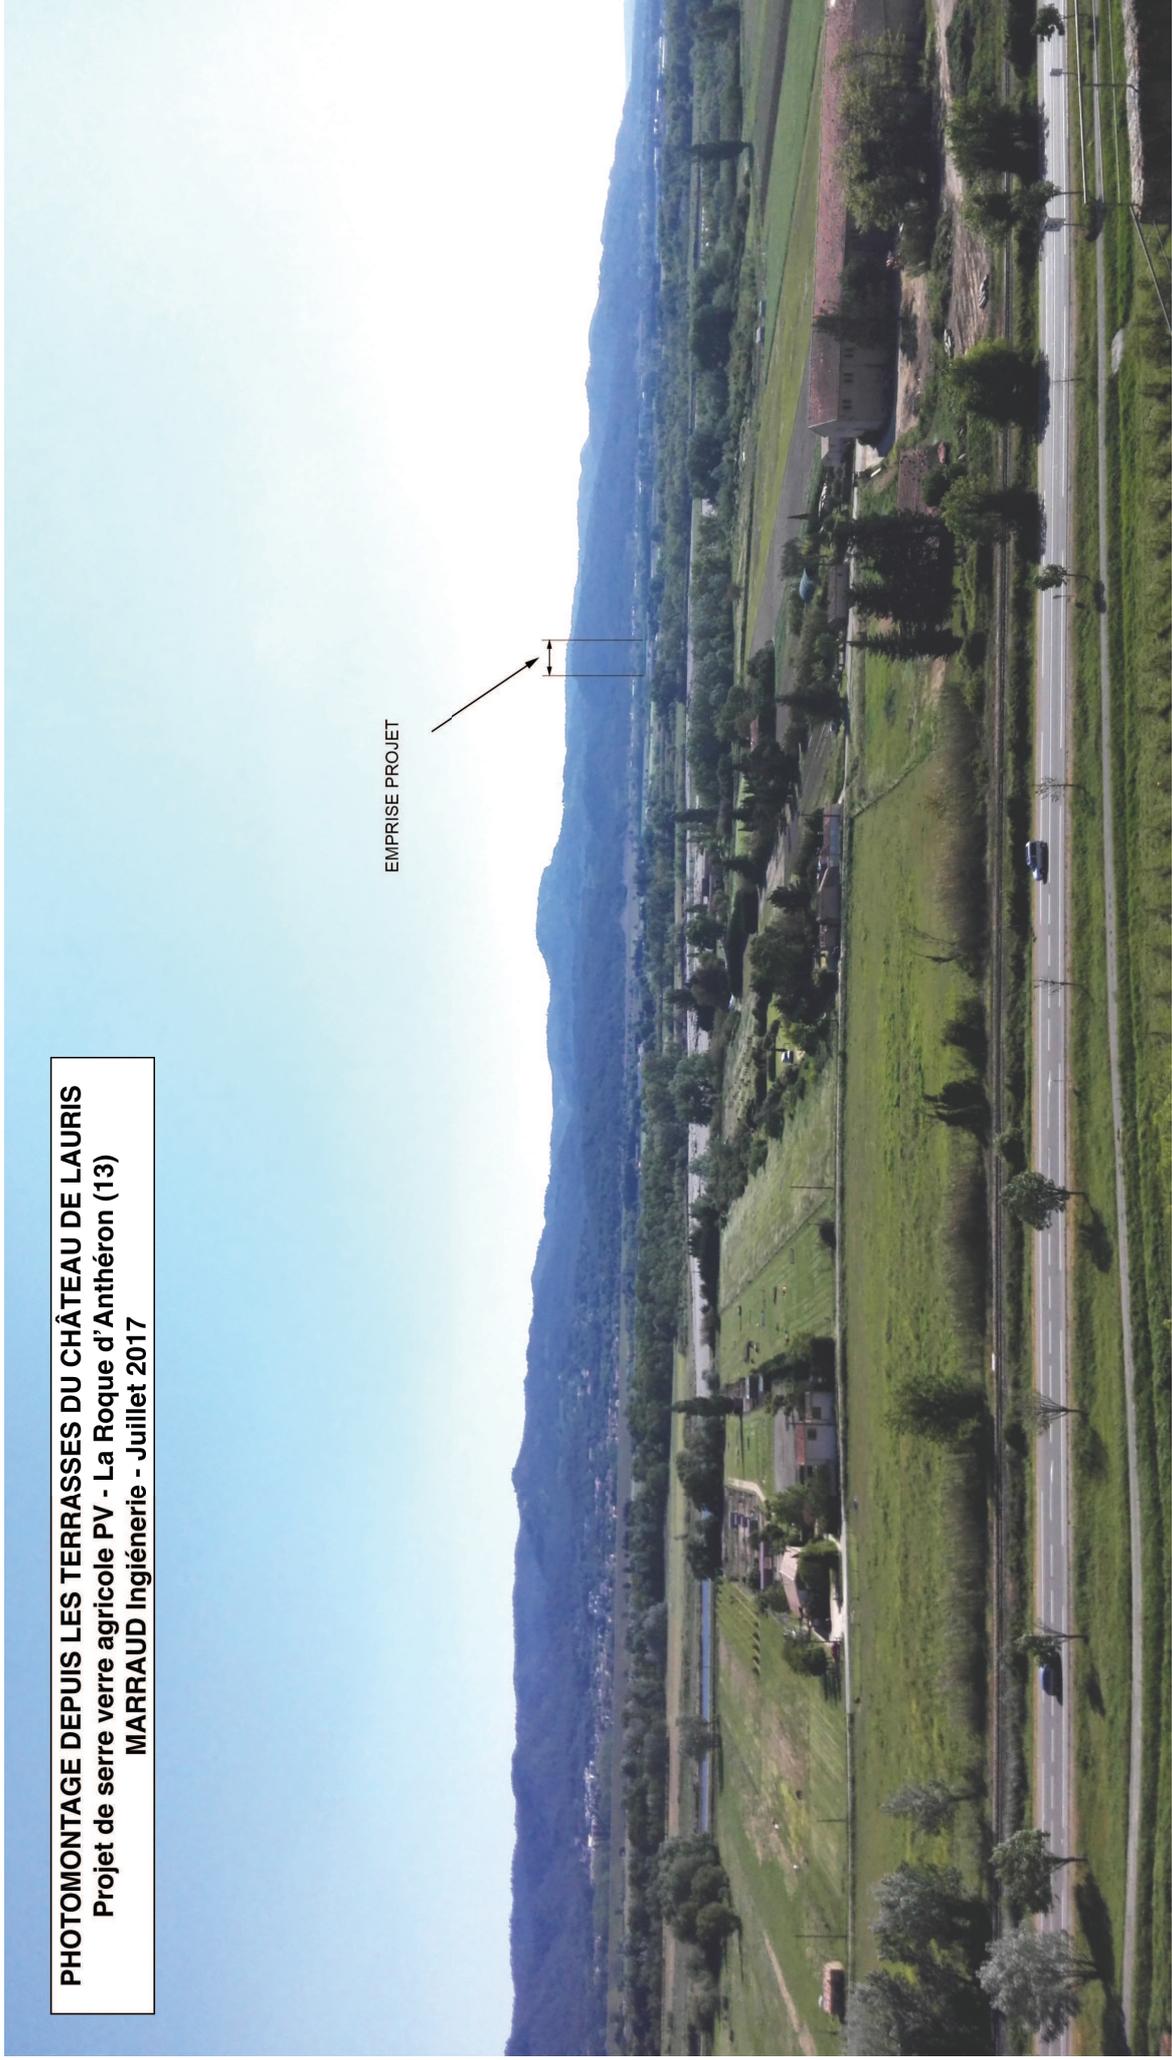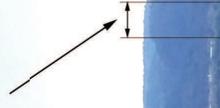

Projet de serres agricoles photovoltaïques - La Roque d'Anthéron (13)

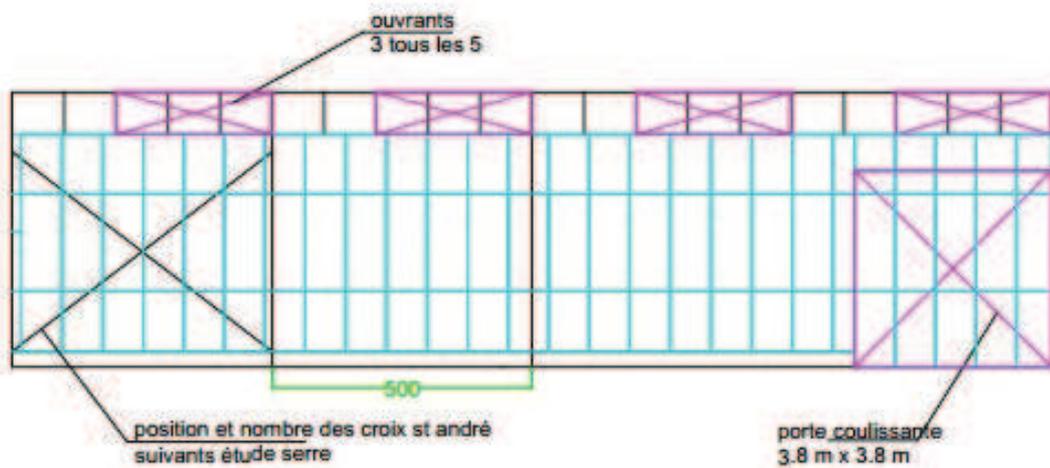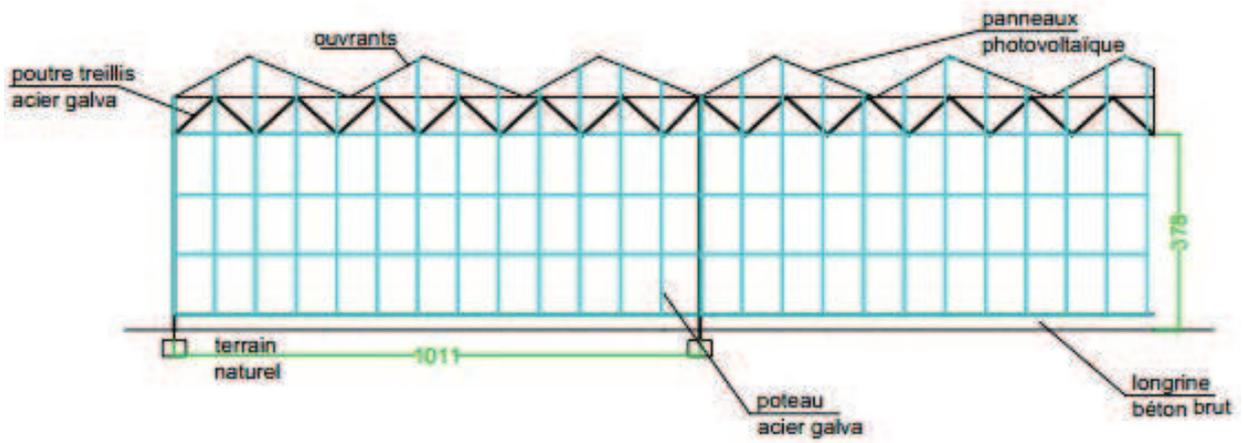

**Plans en coupe cotés des structures choisies - Vue de coupe Est - Ouest**

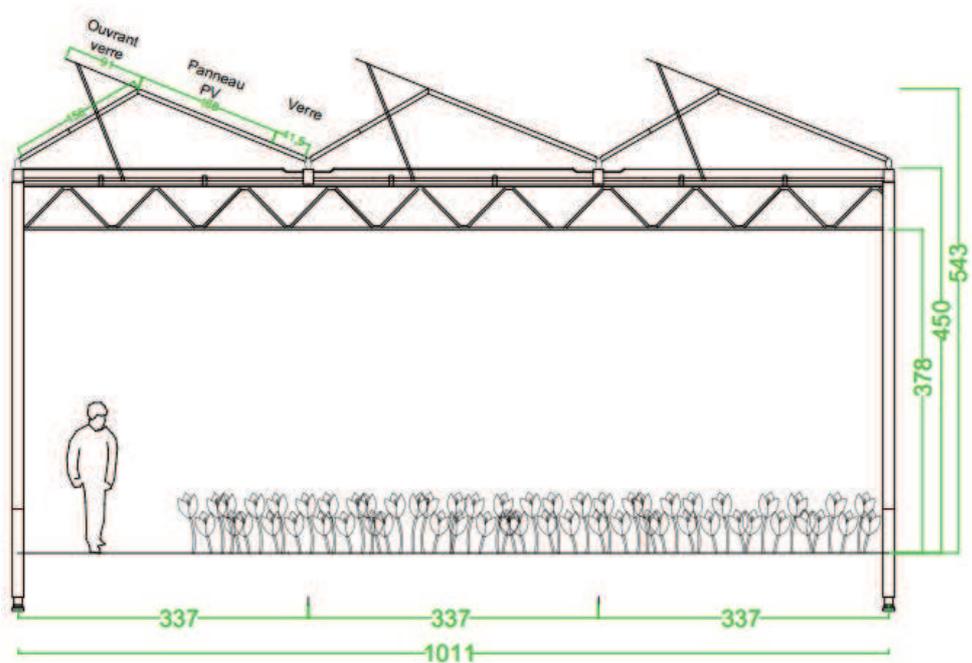

**Vue de coupe Nord - Sud**