


ANNEXE A2: Localisation

Cadastre - 1/1500°

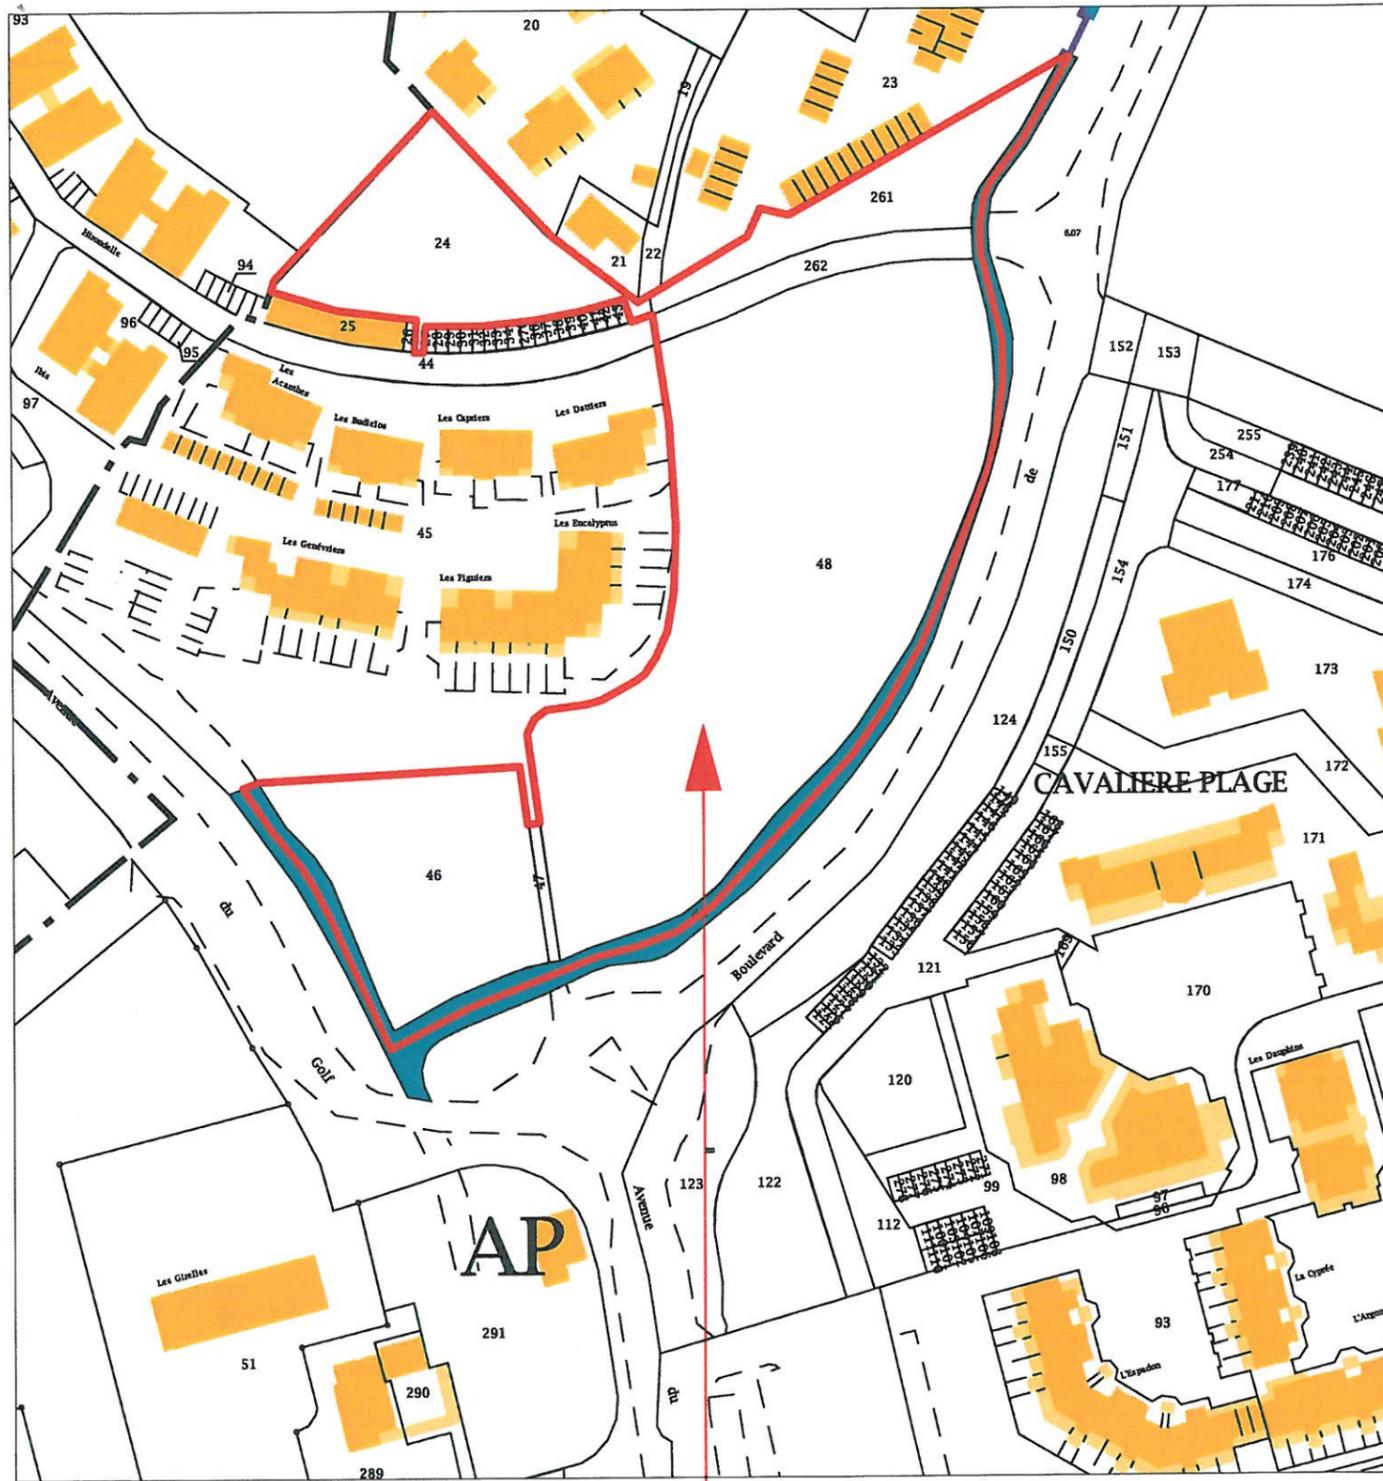

Avenir du Golf, Cavalière
 83980 LE LAVANDOU
 Section : AP
 Parcelles n° 46, 47, 48, 261, 262, 24
 Superficie cadastre : 12359 m²

Plan de situation - 1/25000°



[Handwritten signature]



1/1500 & 1/3000	Situation Cadastre	PC1
--------------------	--------------------	-----

Localisation sur fond de plan urbanistique

