

Annexe 7 : Contexte réglementaire du site



Emprise du permis d'aménager
11 125 m²




Partie à céder ultérieurement au
Domaine Public

APPLICATION DU DOCUMENT D'URBANISME EN VIGUEUR

Risque de mouvements de sols "faibles" pour les parcelles B. 223 et 406 d'après la carte des aléas.

Application du Plan d'occupation des sols Données fournis par la commune de MONTAURoux par mail en date du 22/01/2015

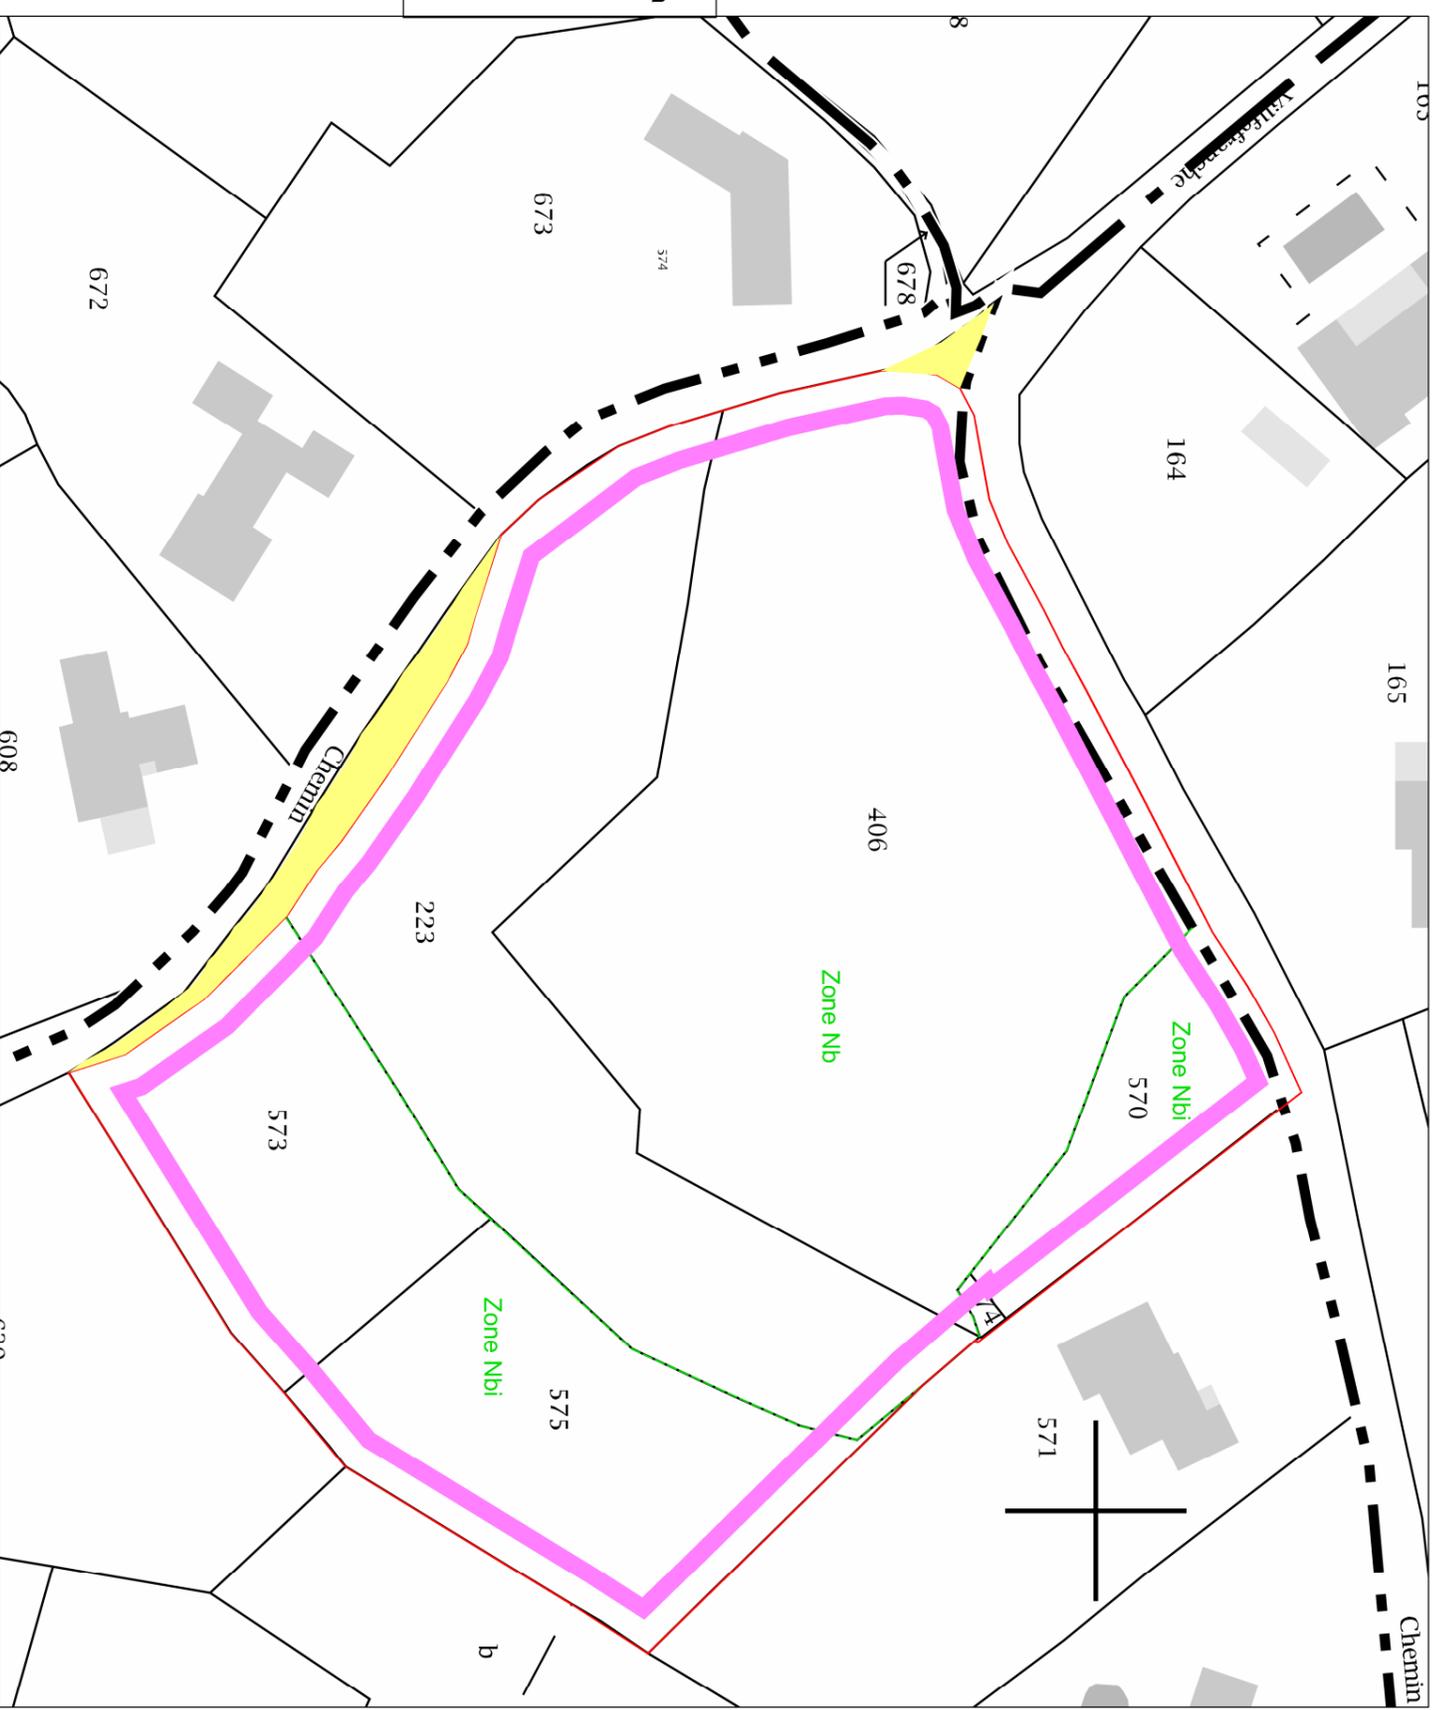

Ech : 1/800



Bureau Secondaire
650, Route du Bord de Mer - RM 6098
06700 Saint Laurent du Var
Tél. 04 93 07 91 88 - Fax. 04 83 33 88 51
geotech.saintlaurent@orange.fr
Dossier n° S183-99-S1

REPRODUCTION RESERVEE LOI DU 11 MARS 1957.