




LOCALISATION:



Joël Bouffès

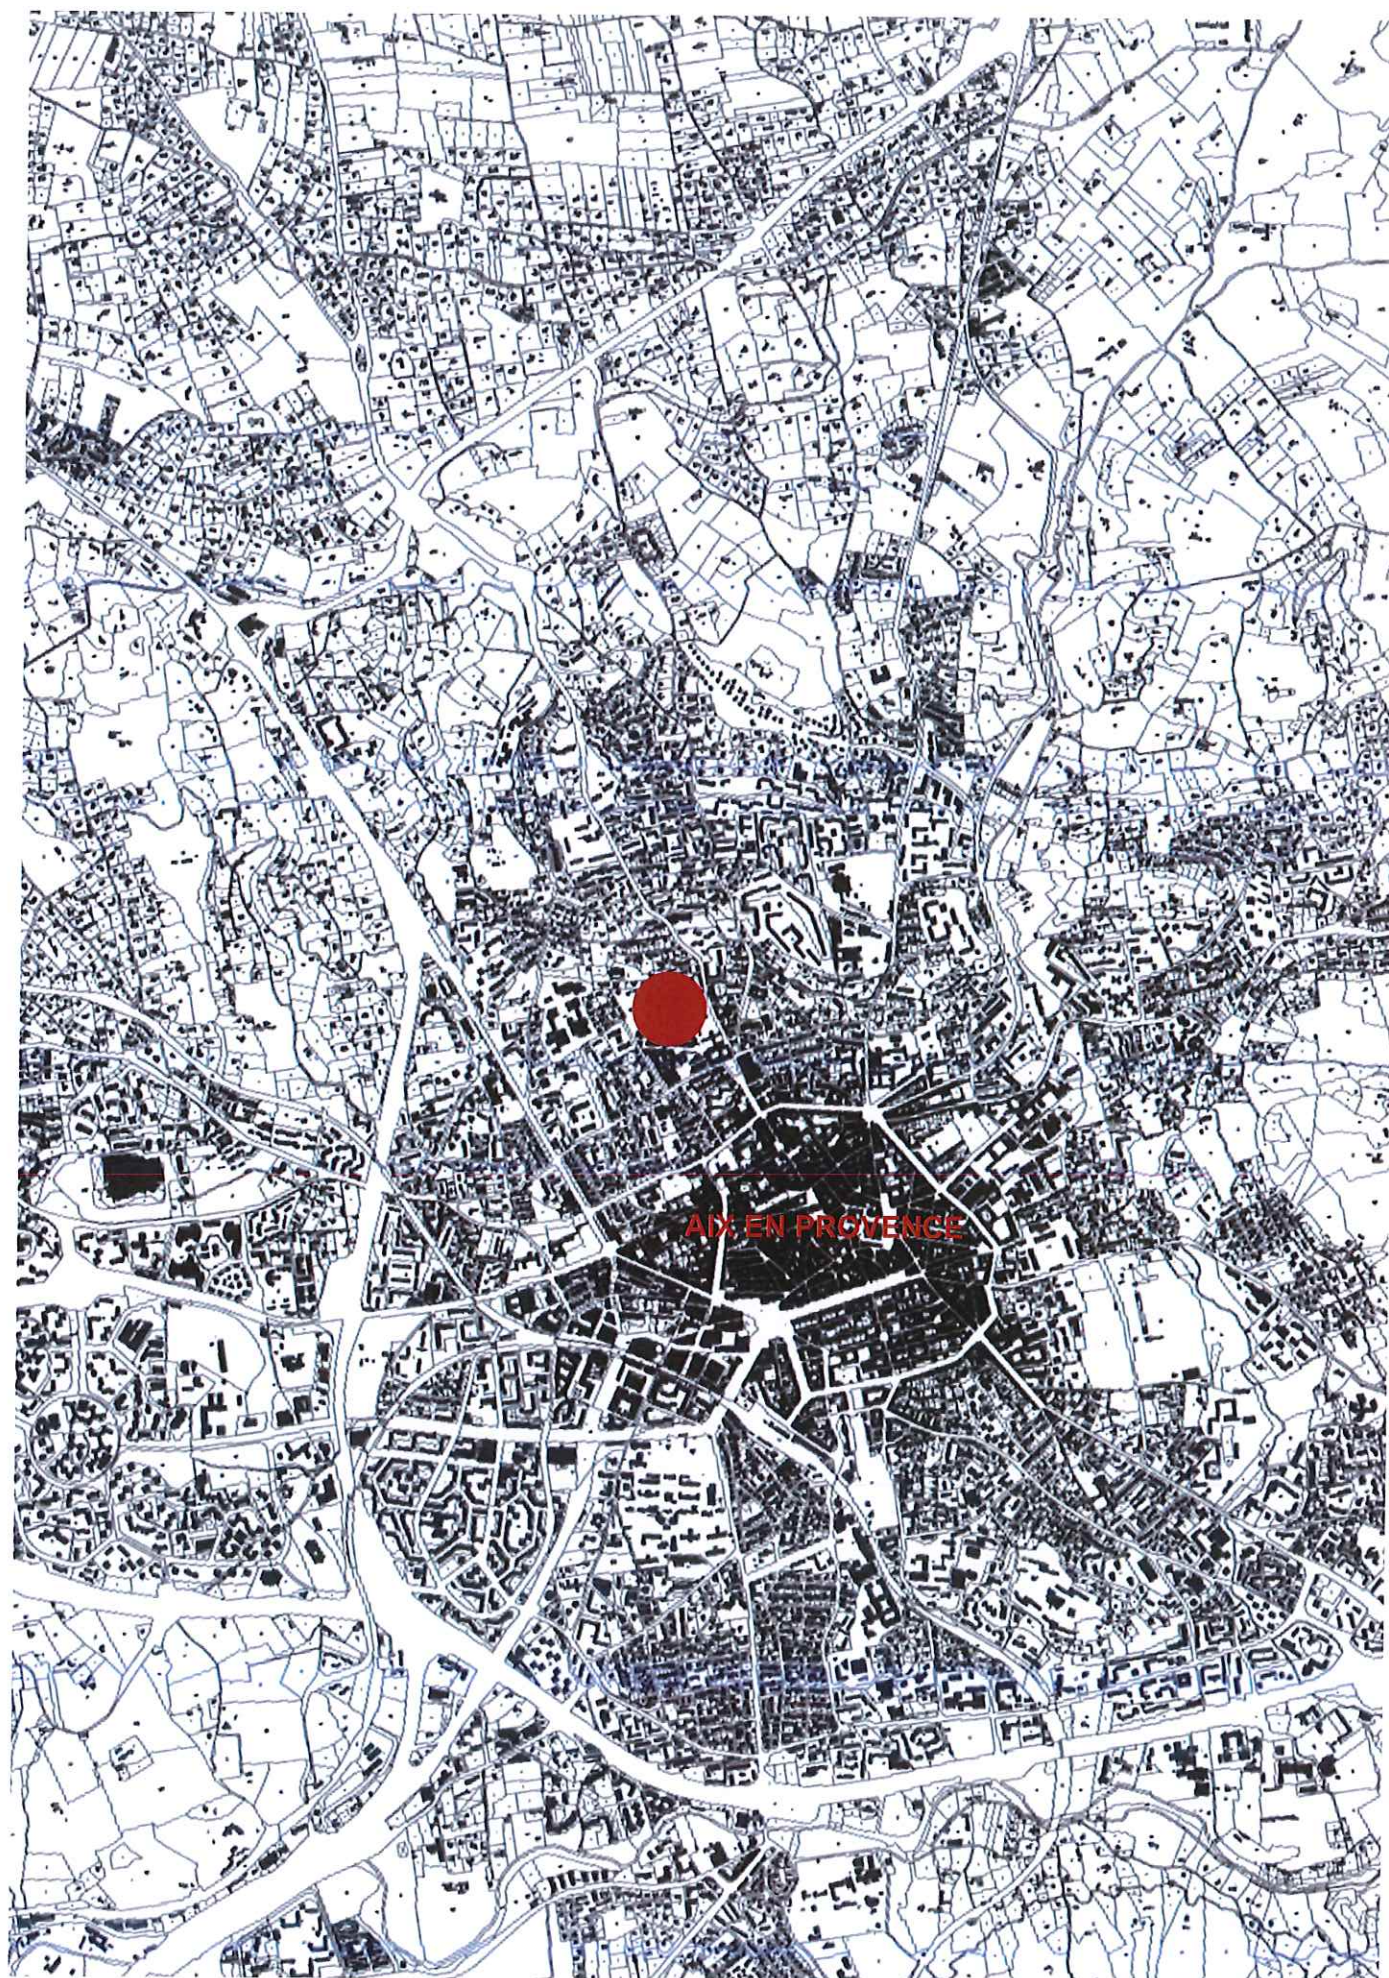

Conception-Réalisation pour la réalisation du bâtiment neuf et l'amélioration du bâtiment
Cézanne du site d'AIX DU CHPA CHIAP

19 OCTOBRE 2016
DEMANDE D'EXAMEN AU CAS PAR CAS
PREALABLE A LA REALISATION D'UNE ETUDE D'IMPACT



ANNEXE 2: PLAN DE SITUATION

ECHELLE : 1/25000 ème