


# Annexe IV : Plans généraux des travaux

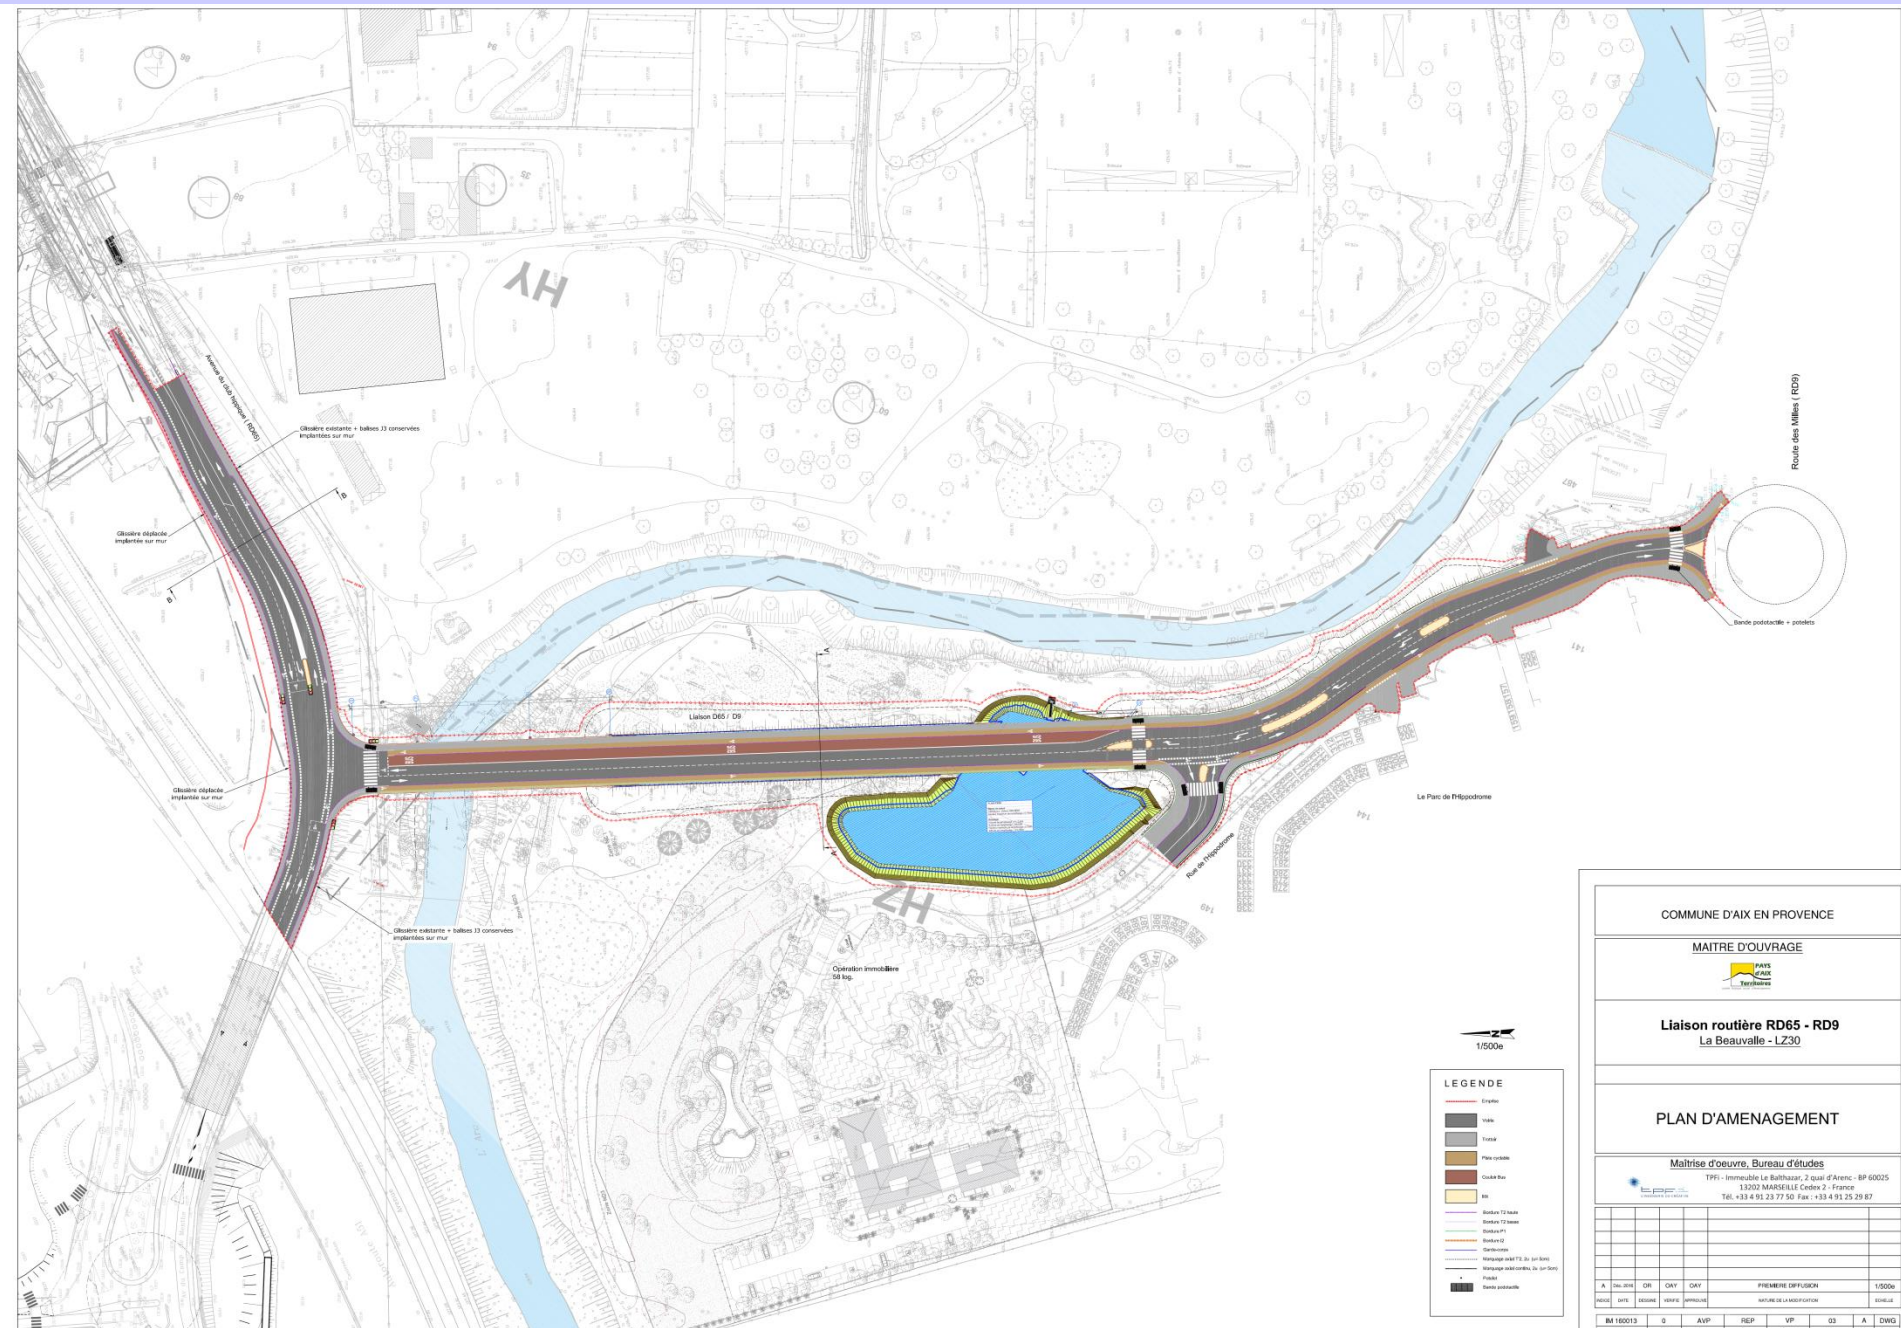

COMMUNE D'AIX EN PROVENCE

---

MAITRE D'OUVRAGE




---

**Liaison routière RD65 - RD9**  
La Beauville - LZ30

---

PLAN D'AMENAGEMENT

---

Maitrise d'oeuvre, Bureau d'études  

 TPPI - Immobilier Le Bailhaur, 2, quai d'Arenç, BP 60025  
 13102 MARSEILLE Cedex 3 - France  
 Tél. +33 4 91 23 77 30 Fax +33 4 91 25 29 87

---


A		G		APP		REP		VP		DS		A	
NO	DATE	DESIGN	DESIGN	DESIGN	DESIGN	DESIGN	DESIGN	DESIGN	DESIGN	DESIGN	DESIGN	DESIGN	DESIGN

---

BT 160013    G    APP    REP    VP    DS    A    DWG

# COUPE A-A

## Voie de liaison RD9-RD65

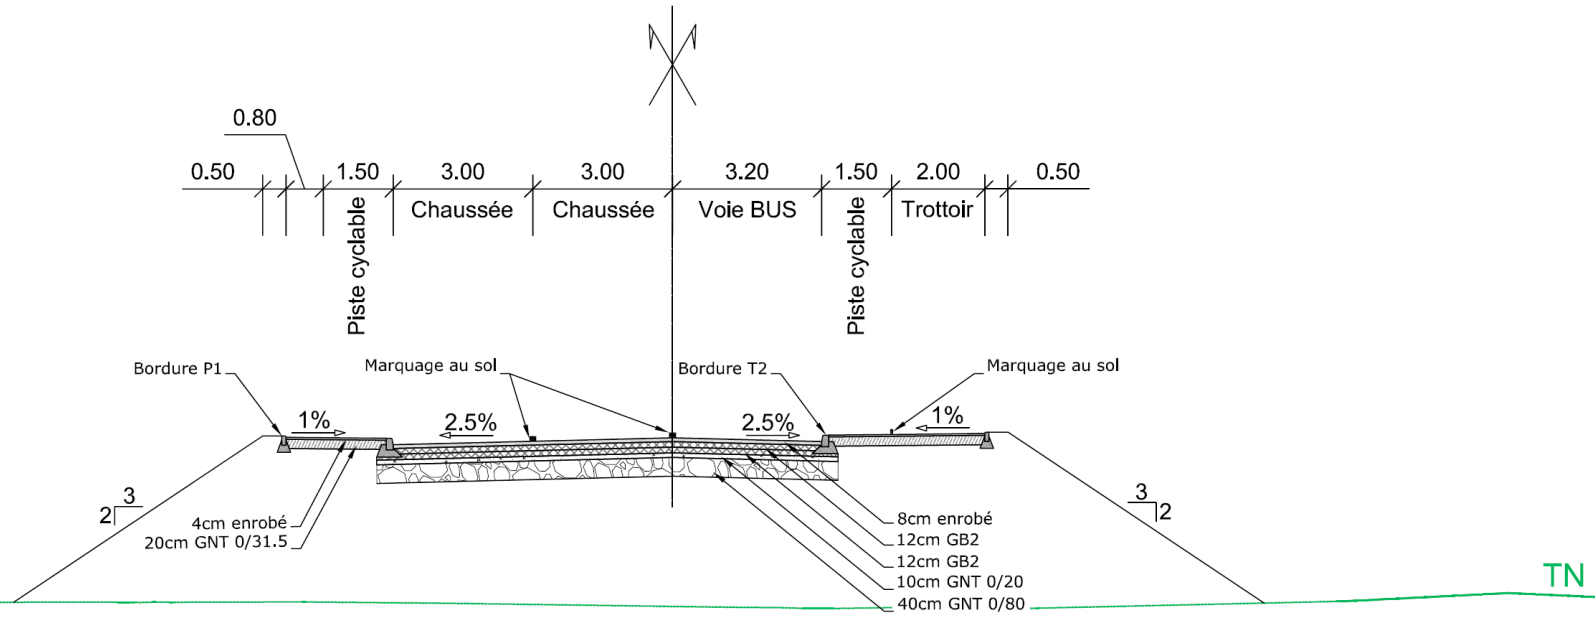

PC: 126.00

TN

Ech: 1/100e