

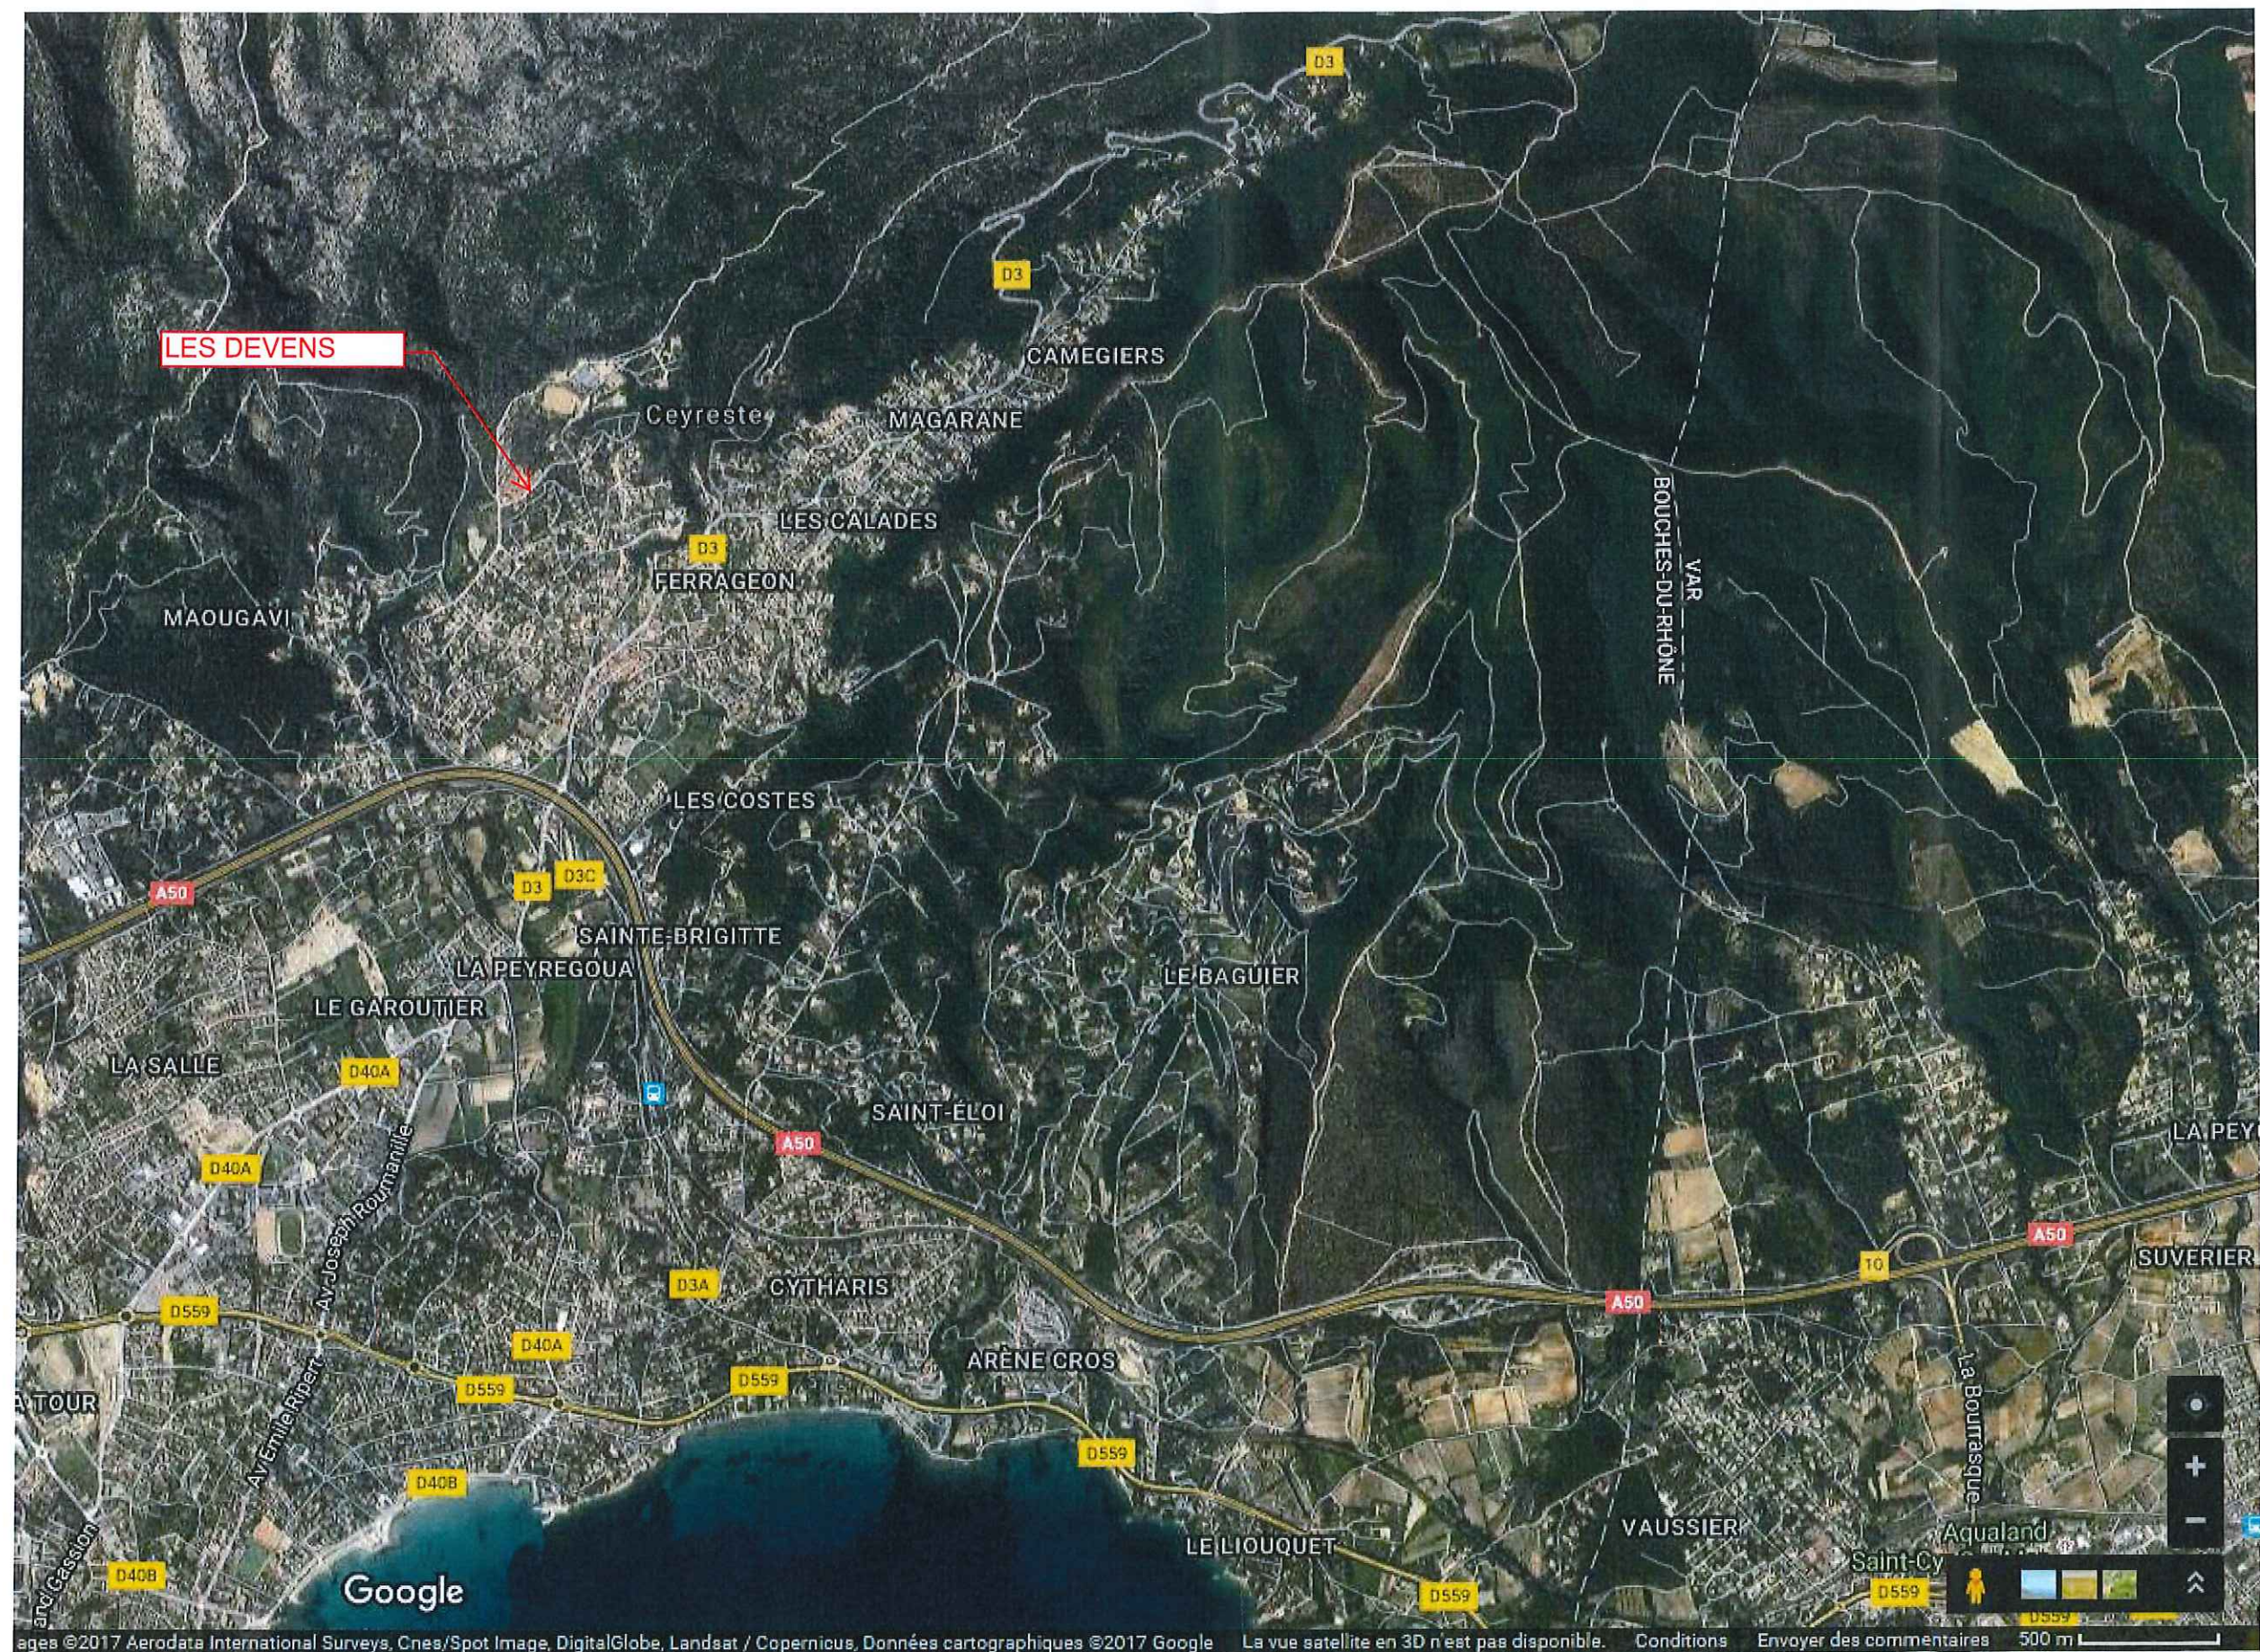


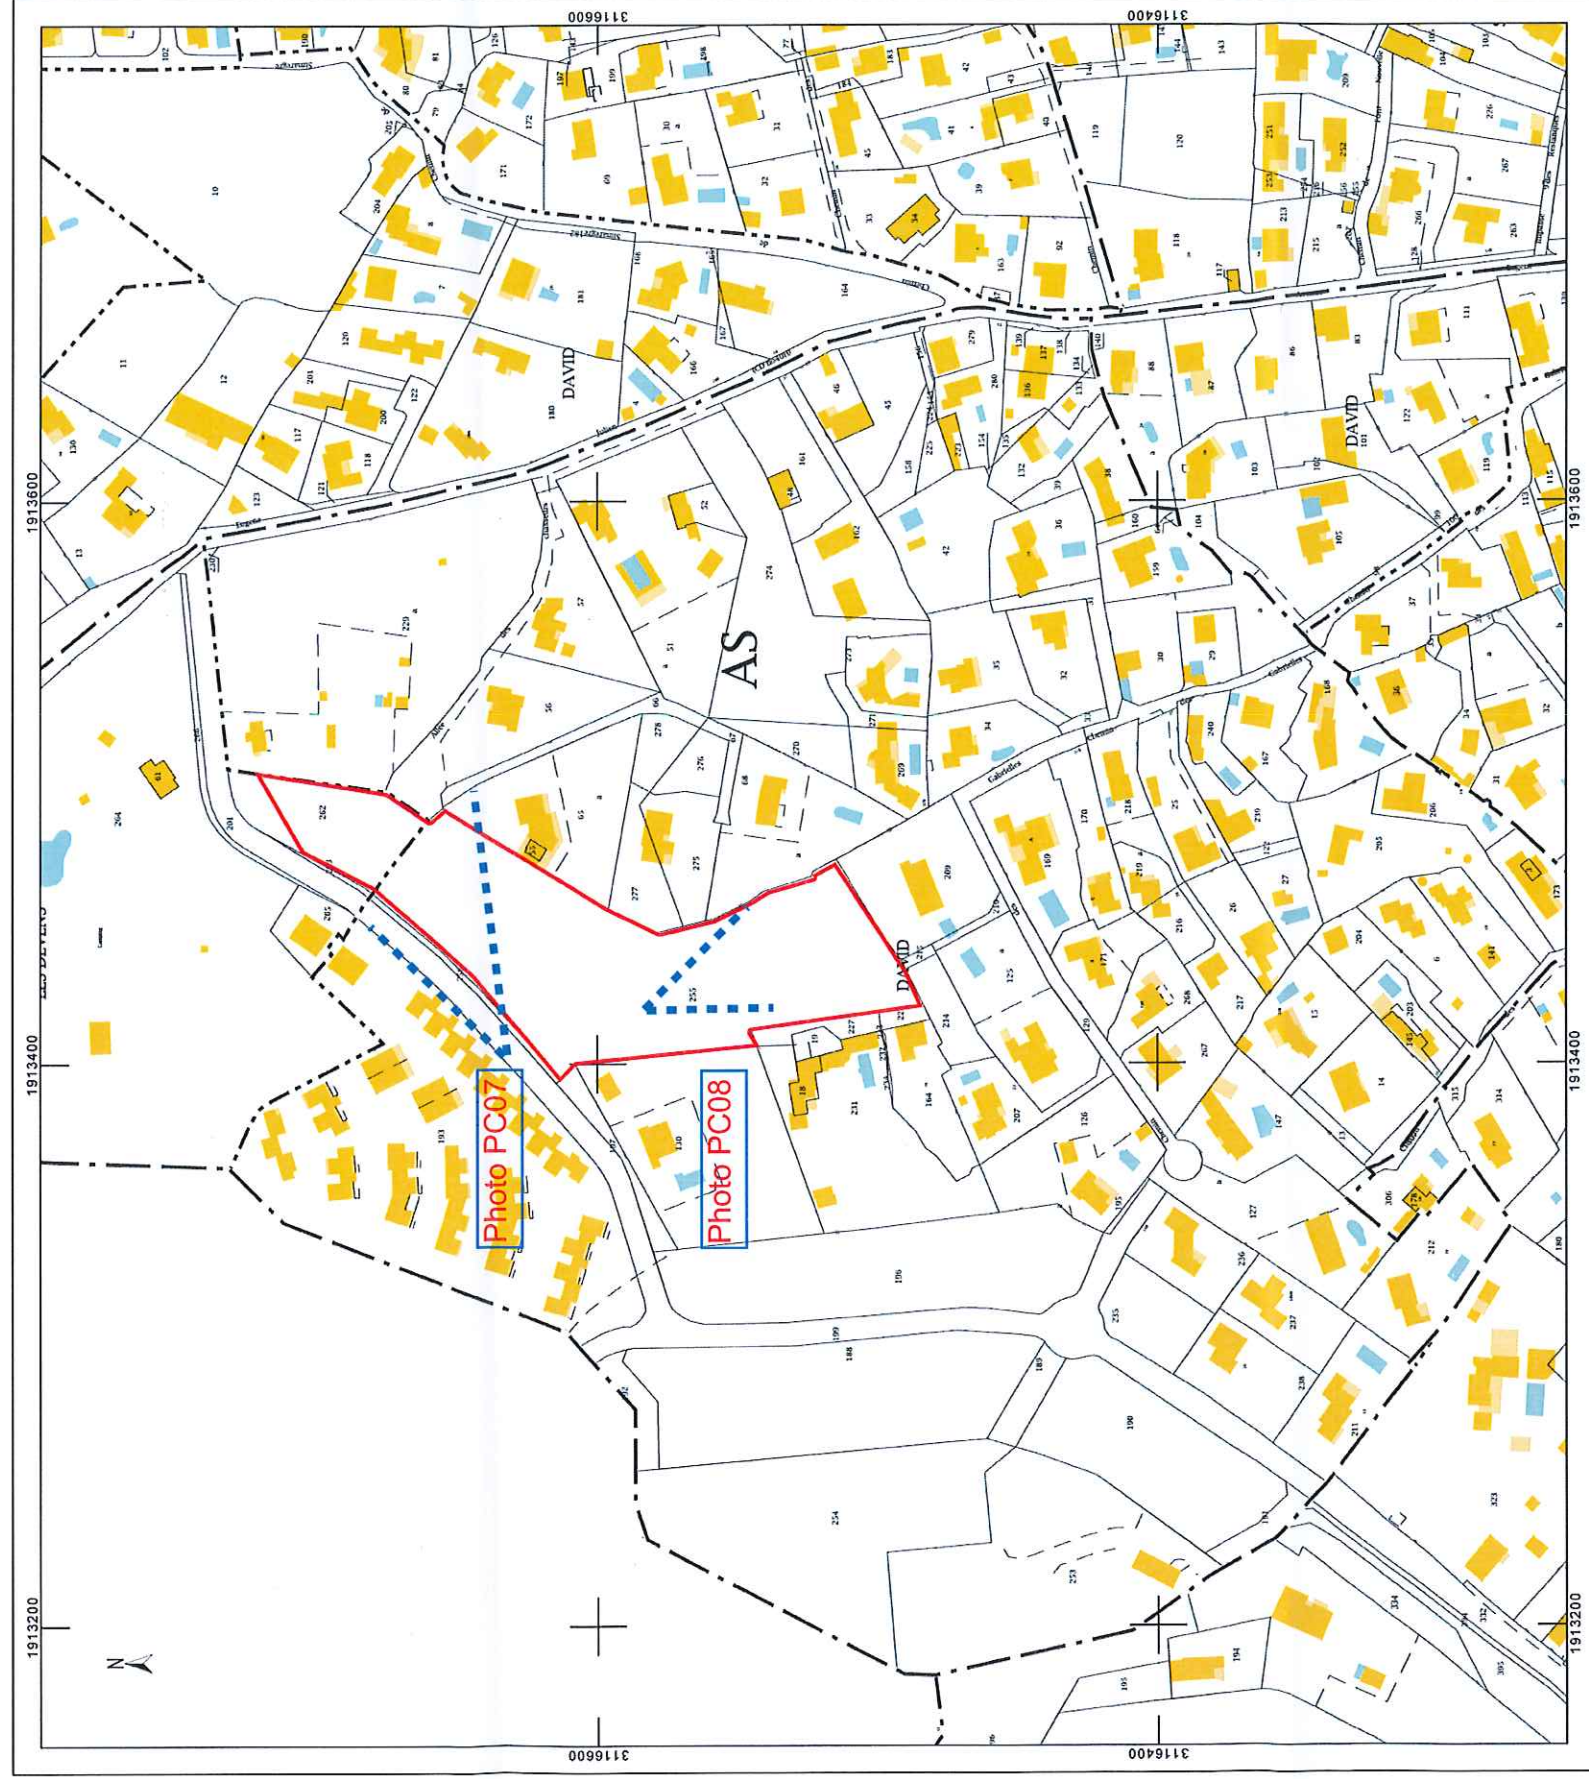


CEYRESTE LES DEVENS

PLAN DE SITUATION

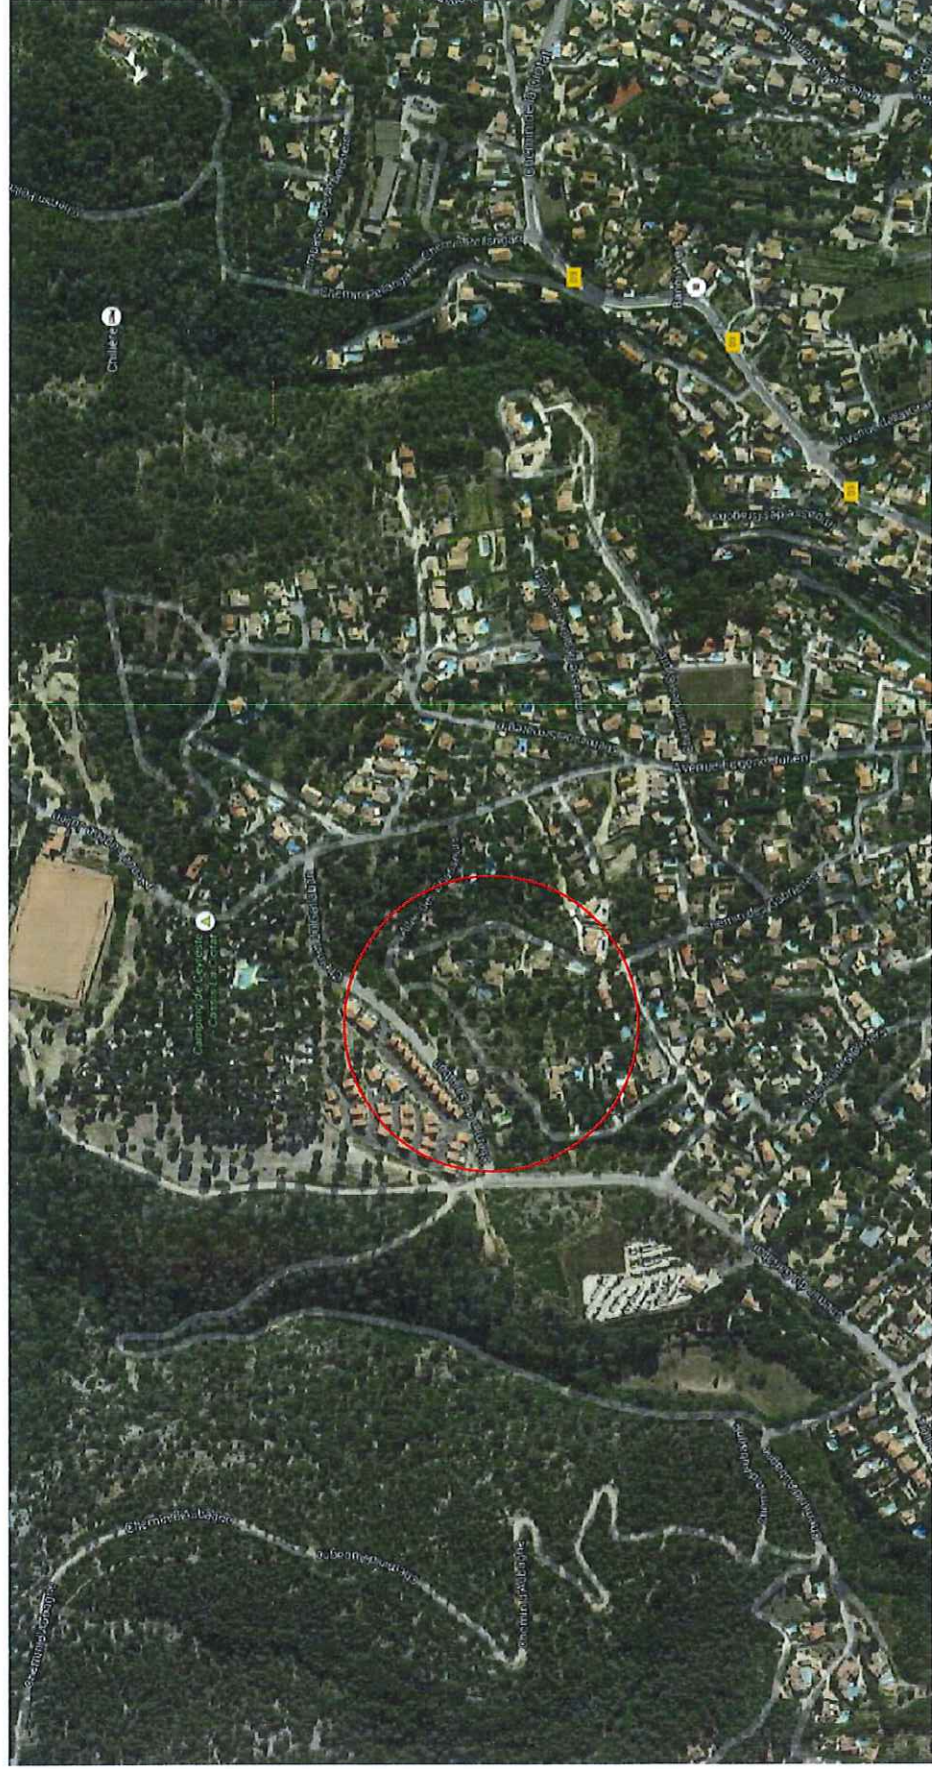

Les DEVENS Construction d'un ensemble immobilier de 54 logements Chemin du Garlaban 13600 Ceyreste	REVERTEGAT SYLVIE A rchitecture& U rbanisme R S A . U - 16, avenue du Prado - 13006 Marseille t e l 04.13.20.74.92 - c o n t a c t @ r s a u . e u	 S O G I M A MAITRE D'OUVRAGE 6 Place du 4 Septembre - 13007 Marseille	Plan de Situation	
			Décembre 2016	ÉCHELLE
			DPC	PC01

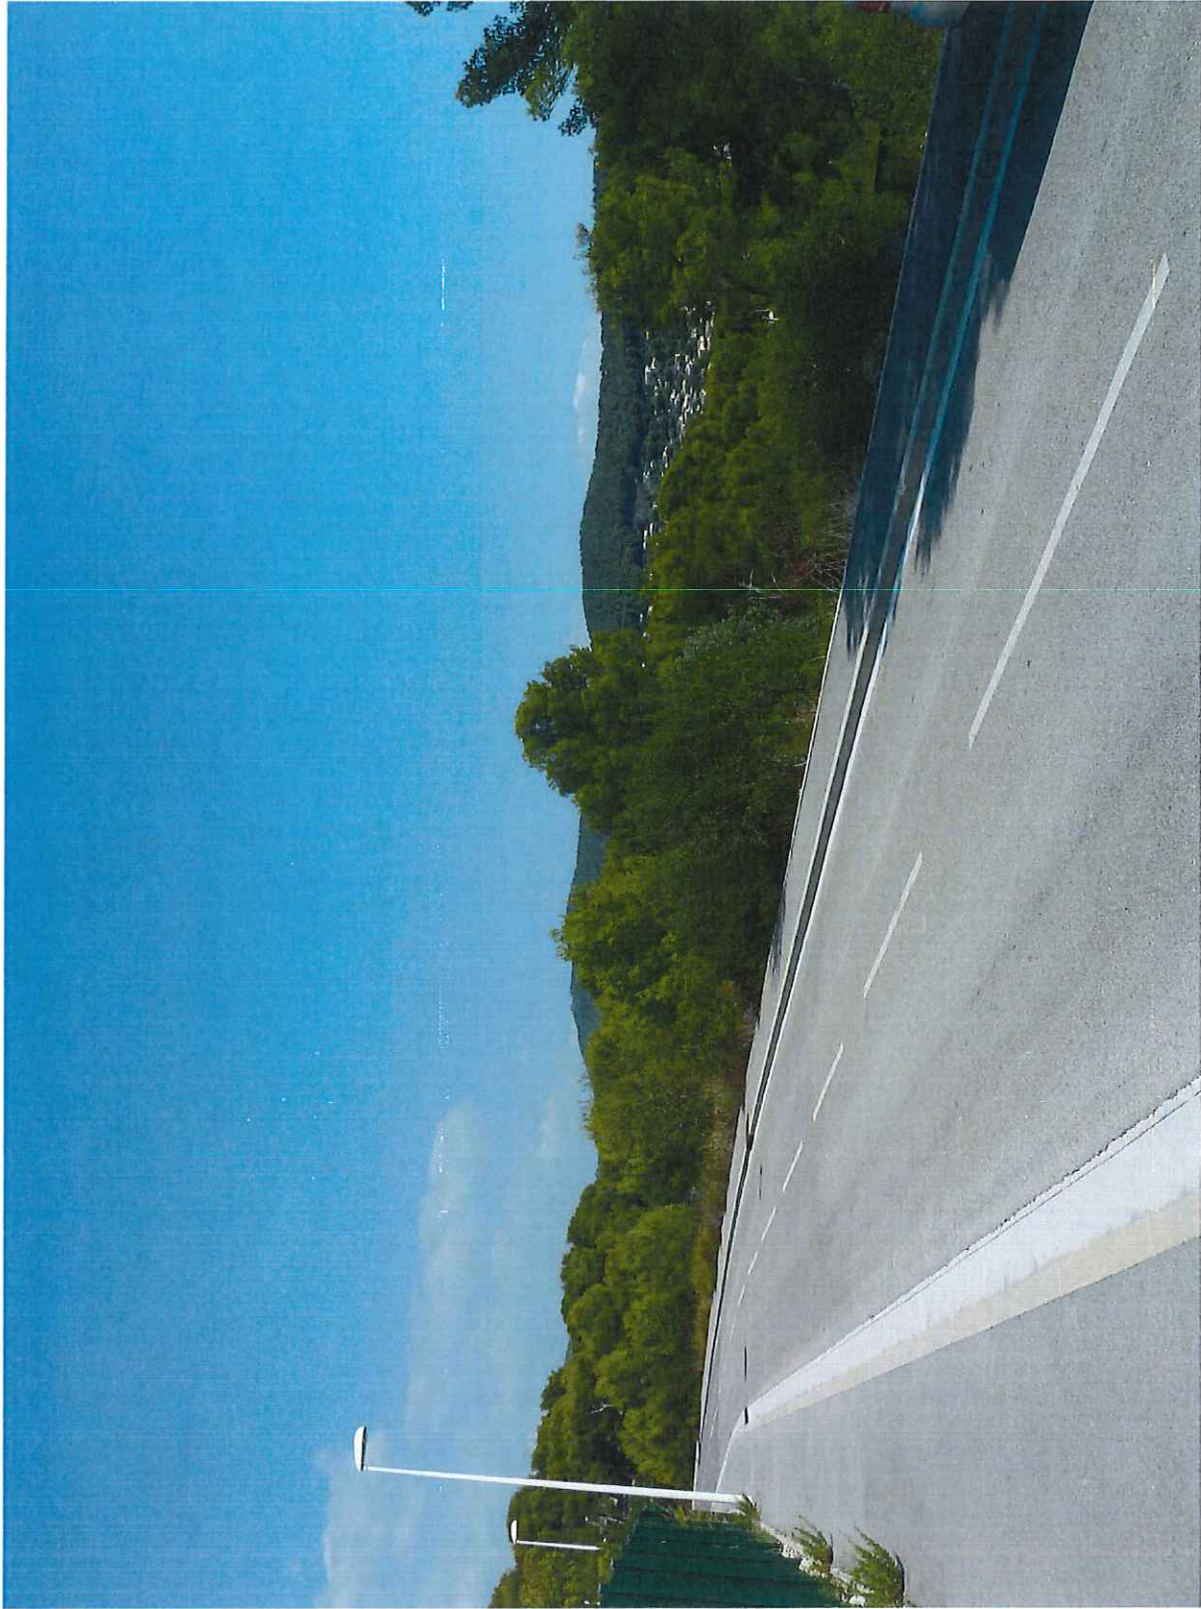

PC07 Photographie situant le projet dans le paysage lointain



PC08 Photographie situant le projet dans l'environnement proche

Les DEVENS Construction d'un ensemble immobilier de 54 logements Chemin du Garlaban 13600 Ceyreste	REVERTEGAT SYLVIE Architecte&Urbanisme RSA . U - 16, avenue du Prado - 13006 Marseille tel 04.13.20.74.92 - contact@rsa.u.cu	 SOGIMA MAITRE D'OUVRAGE 6 Place du 4 Septembre - 13007 Marseille	Photographies	
			Décembre 2016	ÉCHELLE
			DPC	PC07/08



SOGIMA
 6 Place du 4 Septembre -
 13007 Marseille

Les DEVEN'S
 Construction d'un ensemble immobilier de 54 logements
 Chemin du Garlaban
 13600 Ceyreste

Plan de masse

N° PC 02 a

DPC
 ECR 1/201
 INDICATIONS

DATE Décembre 2016
 VISA
 DATE

MAÎTRE D'OUVRAGE
 SOGIMA
 6 Place du 4 Septembre -
 13007 Marseille

ARCHITECTE
 ARCHITECTURE D'INTERIEUR
 13000 Ceyreste
 04 91 11 11 11
 www.architecturedinterieur.com

BET
 BET
 13000 Ceyreste
 04 91 11 11 11
 www.bet.com

BUREAU DE CONTRÔLE
 BUREAU DE CONTRÔLE
 13000 Ceyreste
 04 91 11 11 11
 www.bureaucontrôle.com