




CROTS Aménagement base de loisirs DEMANDE DE CU OPERATIONNEL Maîtrise d'ouvrage: BAZ INDUSTRIES	CU1 - PLAN DE SITUATION DU TERRAIN		Numéro:
			Echelle: 1/5000
			Date: 31 / 01 / 17

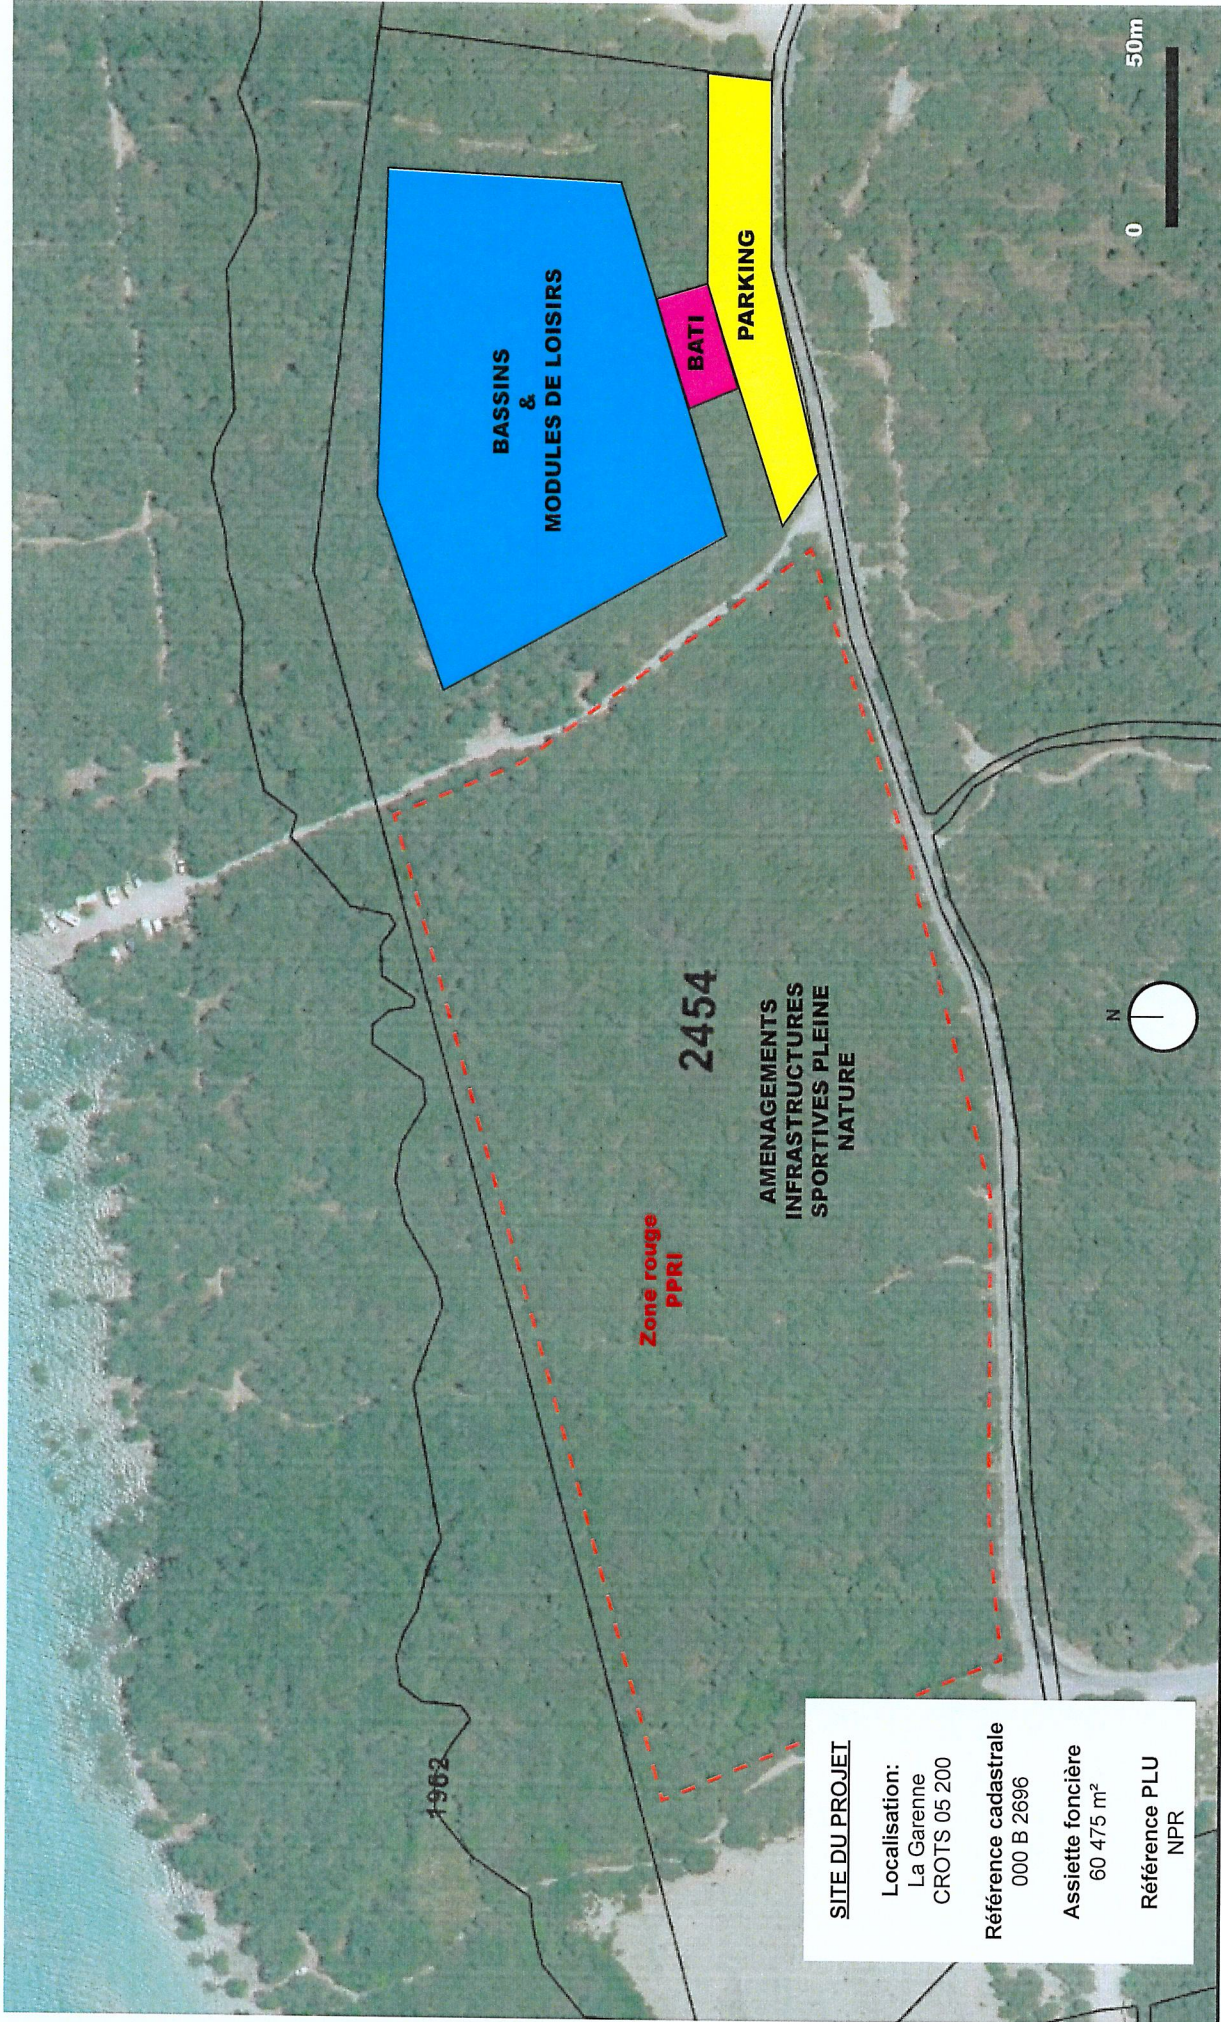

SITE DU PROJET

Localisation:
La Garenne
CROTS 05 200

Référence cadastrale
000 B 2696

Assiette foncière
60 475 m²

Référence PLU
NPR

CROTS Aménagement base de loisirs	COMPOSITION PROJETEE DU SITE		Numéro:	
	DEMANDE DE CU OPERATIONNEL		Echelle:	
	Maîtrise d'ouvrage: BAZ INDUSTRIES		Date:	31 / 01 / 17