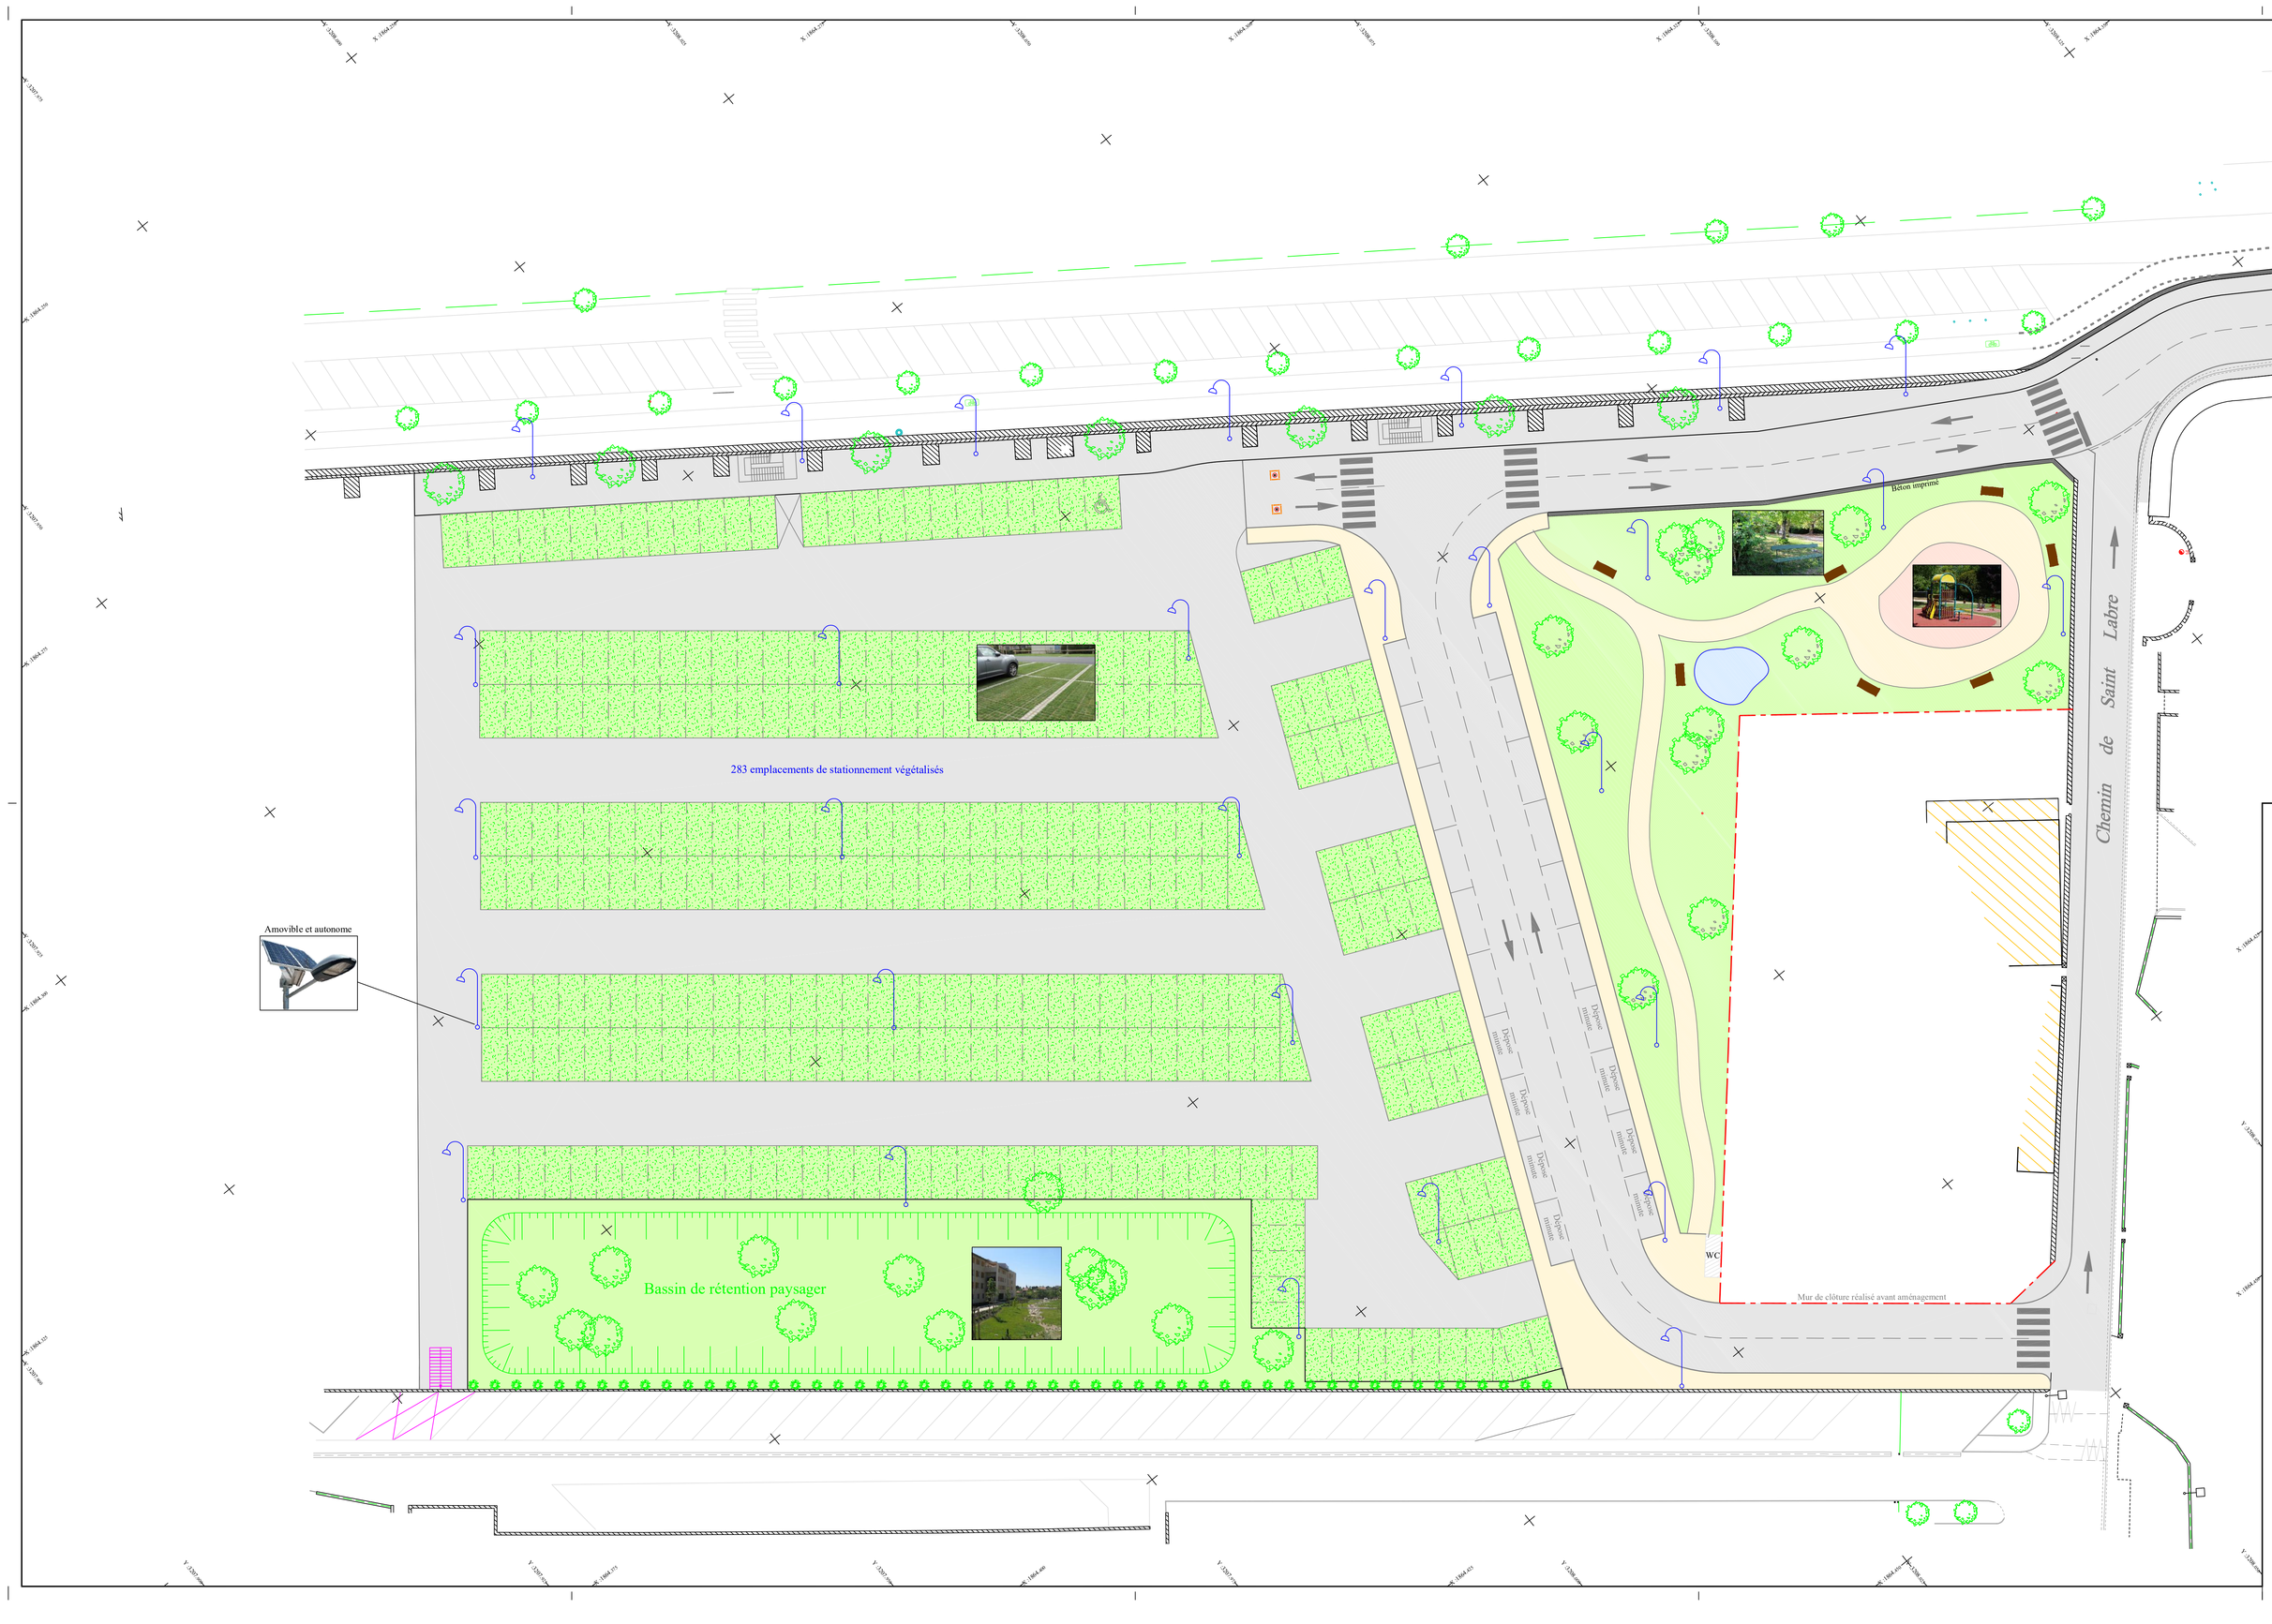

DEPARTEMENT
DE VAUCLUSE

COMMUNE
DE CARPENTRAS

PROPRIETE
REY

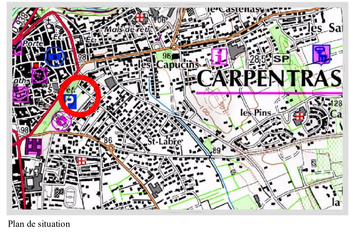

Plan de situation

PLAN PROJET D'AMENAGEMENT

ECHELLE 1/250°

Géomètre - Expert
Bureau d'Etudes BED
Cabinet Argence
SELARL CABINET ARGENCE
S. ARGENCE - F. VERZIER
1059, Avenue Frédéric Mistral
84200 CARPENTRAS
Téléphone : 04-90-63-13-88
Mail : cabinet.argence@orange.fr
Site : www.cabinet-argence.com

CADASTRE :	Lieudit : "Saint Labre" Section : CE N° : 1359	
Complété le	Modifié le	Plan établi le
	16.12.2016	29-11-2016
		Numéro de dossier
Dessin : S.B		19691.16