


PLAN DE SITUATION DU RESERVOIR DE PRAMOREL A CREER ET DE LA ZONE DE TRAVAUX

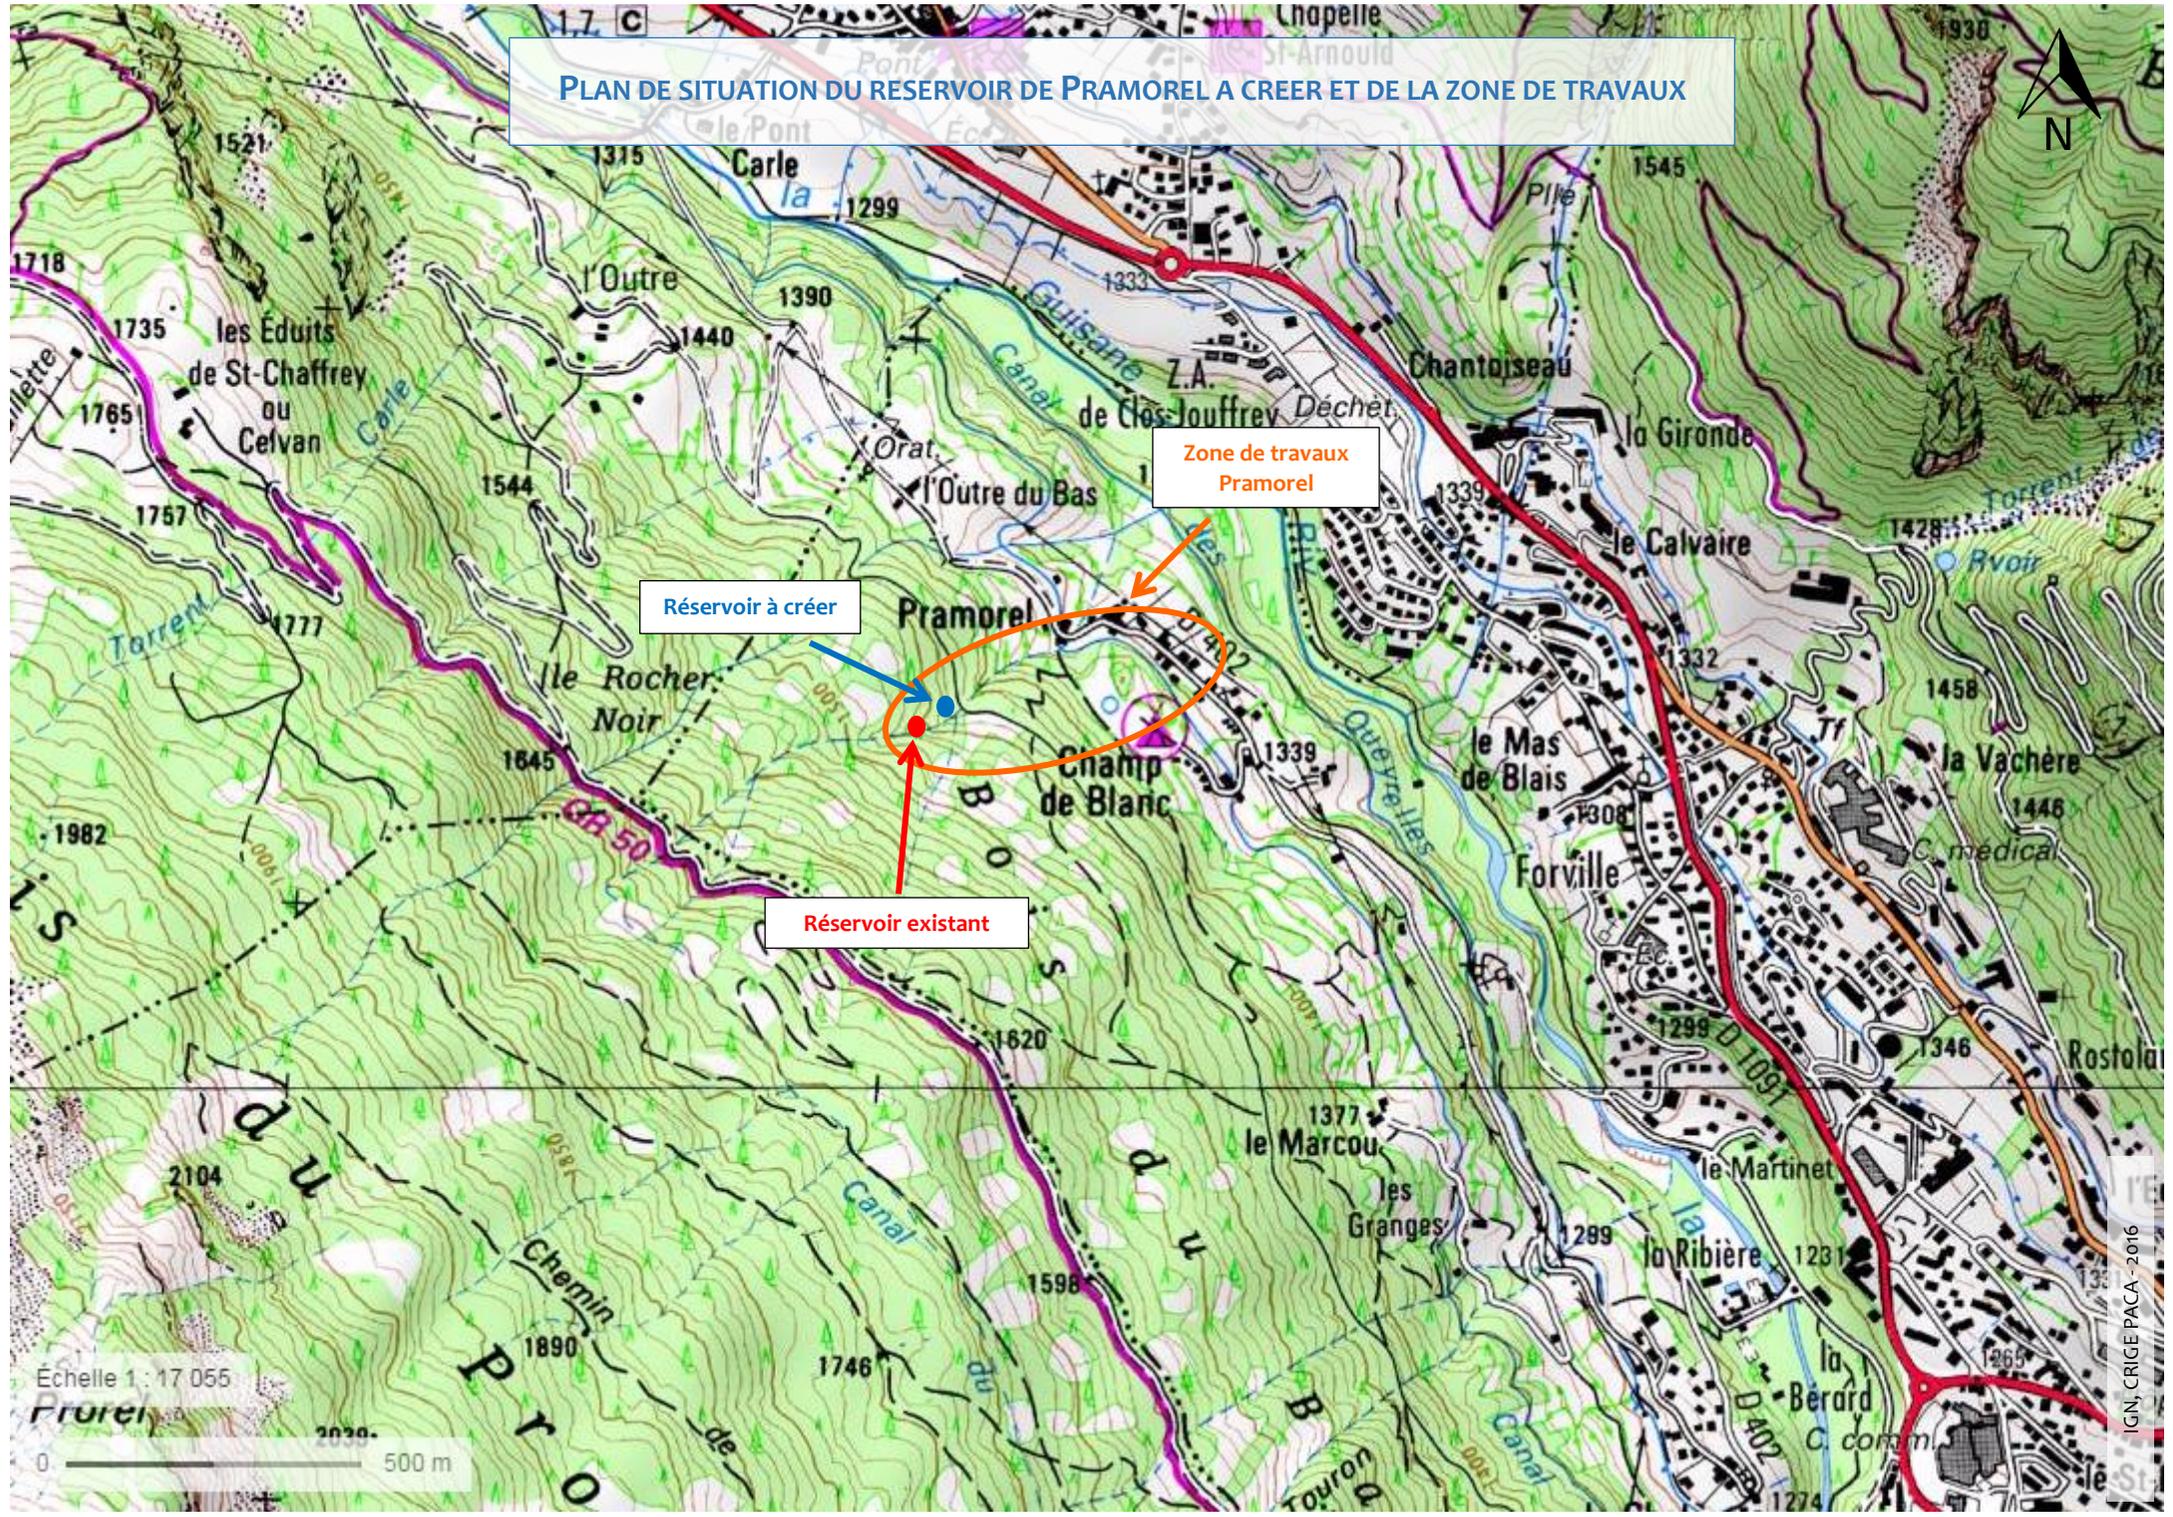

Réservoir à créer

Zone de travaux
Pramorel

Réservoir existant

Echelle 1 : 17 055
0 500 m

PLAN DE SITUATION DU RESERVOIR DE PRAMOREL A CREER ET DE LA ZONE DE TRAVAUX



Zone de travaux
Pramorel

Réservoir à créer

Réservoir à démolir

0 30 m