

**Maître d'ouvrage**

**Eau Service Haute Durance**  
27 rte des maisons Blanches 05100 BRIANÇON  
Tél 04 92 20 57 57

**Situation du Projet**

Département des Hautes-Alpes  
Commune de BRIANÇON  
"Roumanières"  
Section F n° 1089 - Surface 200781 m<sup>2</sup>

**Construction d'un réservoir d'eau potable  
"Pramorel"**

**Maîtrise d'œuvre**

**PRO.BA.TP. Architecture Stefano DALLA NORA**  
☒ : 118, Bd Georges Pompidou 05000 GAP  
☎ : 04 92 51 60 45 ☎ : 04 92 51 89 58  
e.mail : probatp.architecture@probatp.fr

**SAUNIER - Infra**  
☒ : 84, avenue d'Embrun 05000 GAP  
☎ : 04 92 52 35 02  
e.mail : saunier-infra05@saunier-infra.fr


**PERMIS DE CONSTRUIRE**



**Stefano DALLA NORA**  
118, Bd Georges Pompidou 05000 GAP  
Tél : 04 92 51 60 45 Fax : 04 92 51 89 58  
e.mail : probatp.architecture@probatp.fr



# VUE AERIENNE

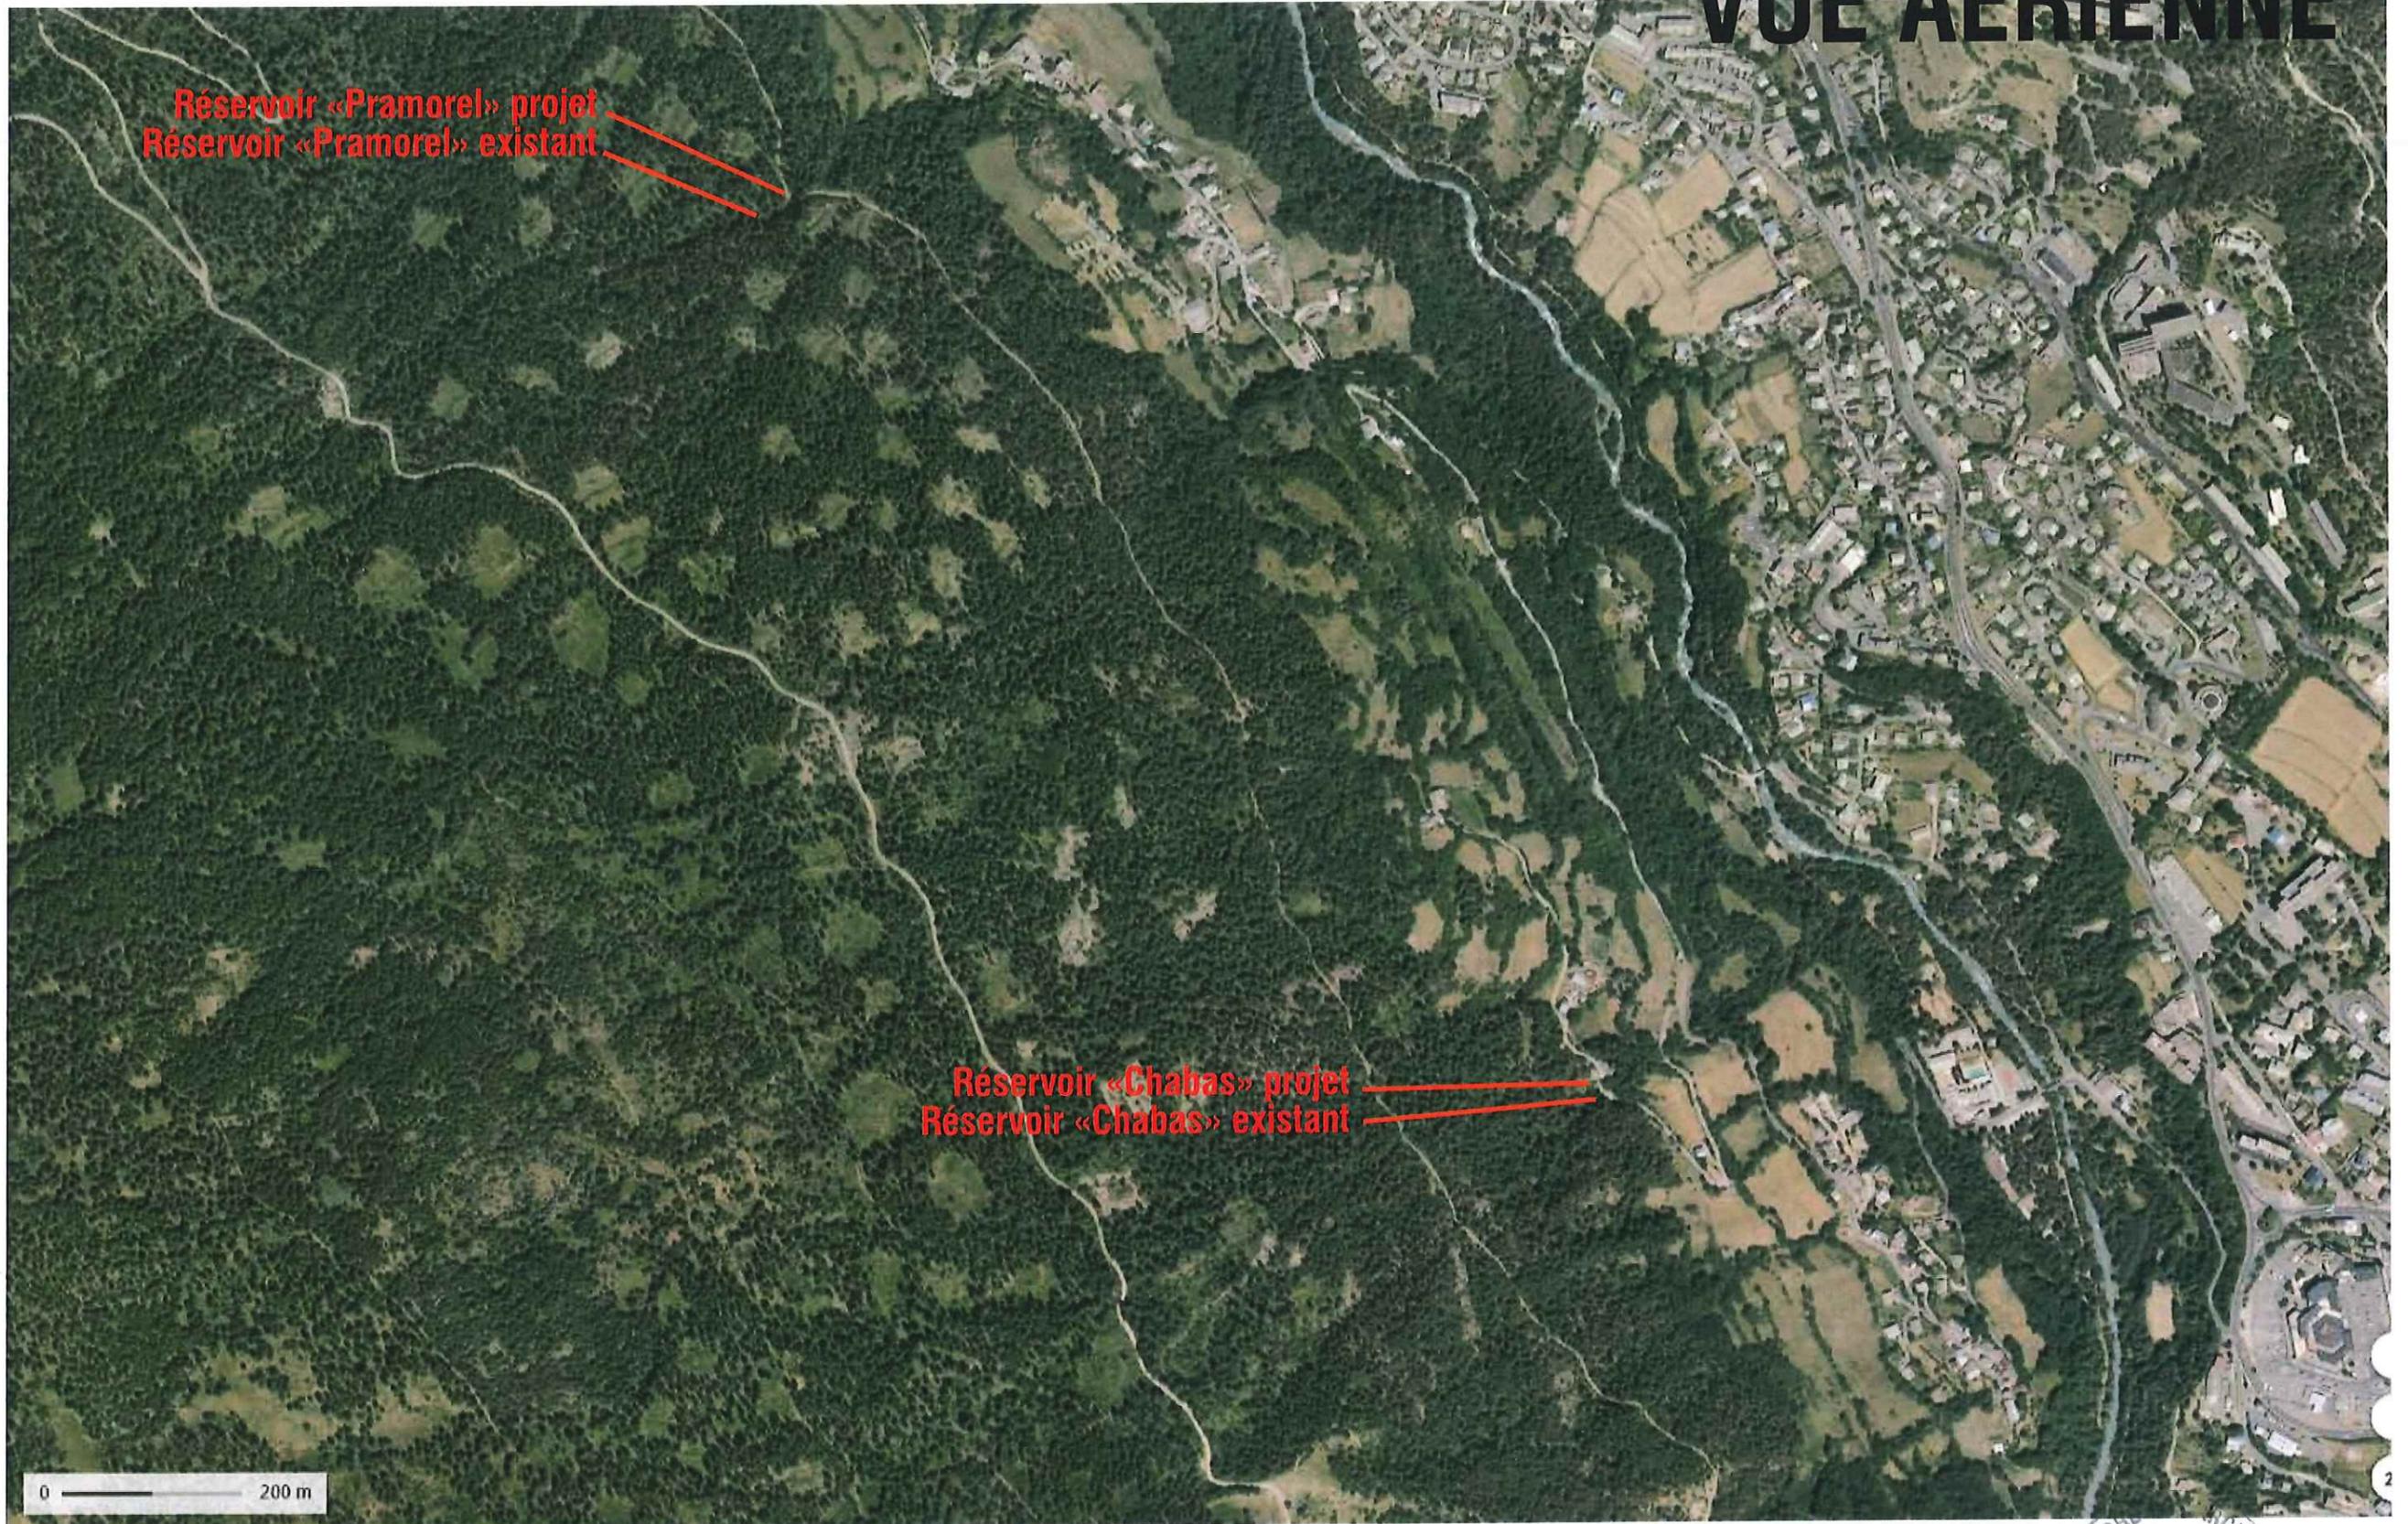


Réservoir «Pramorel» projet  
Réservoir «Pramorel» existant

Réservoir «Chabas» projet  
Réservoir «Chabas» existant

0 ————— 200 m

PRO.BA.TP.  
Sté d'Architecture  
N° 6.885  
ALPES CÔTE D'AZUR

# SITUATION

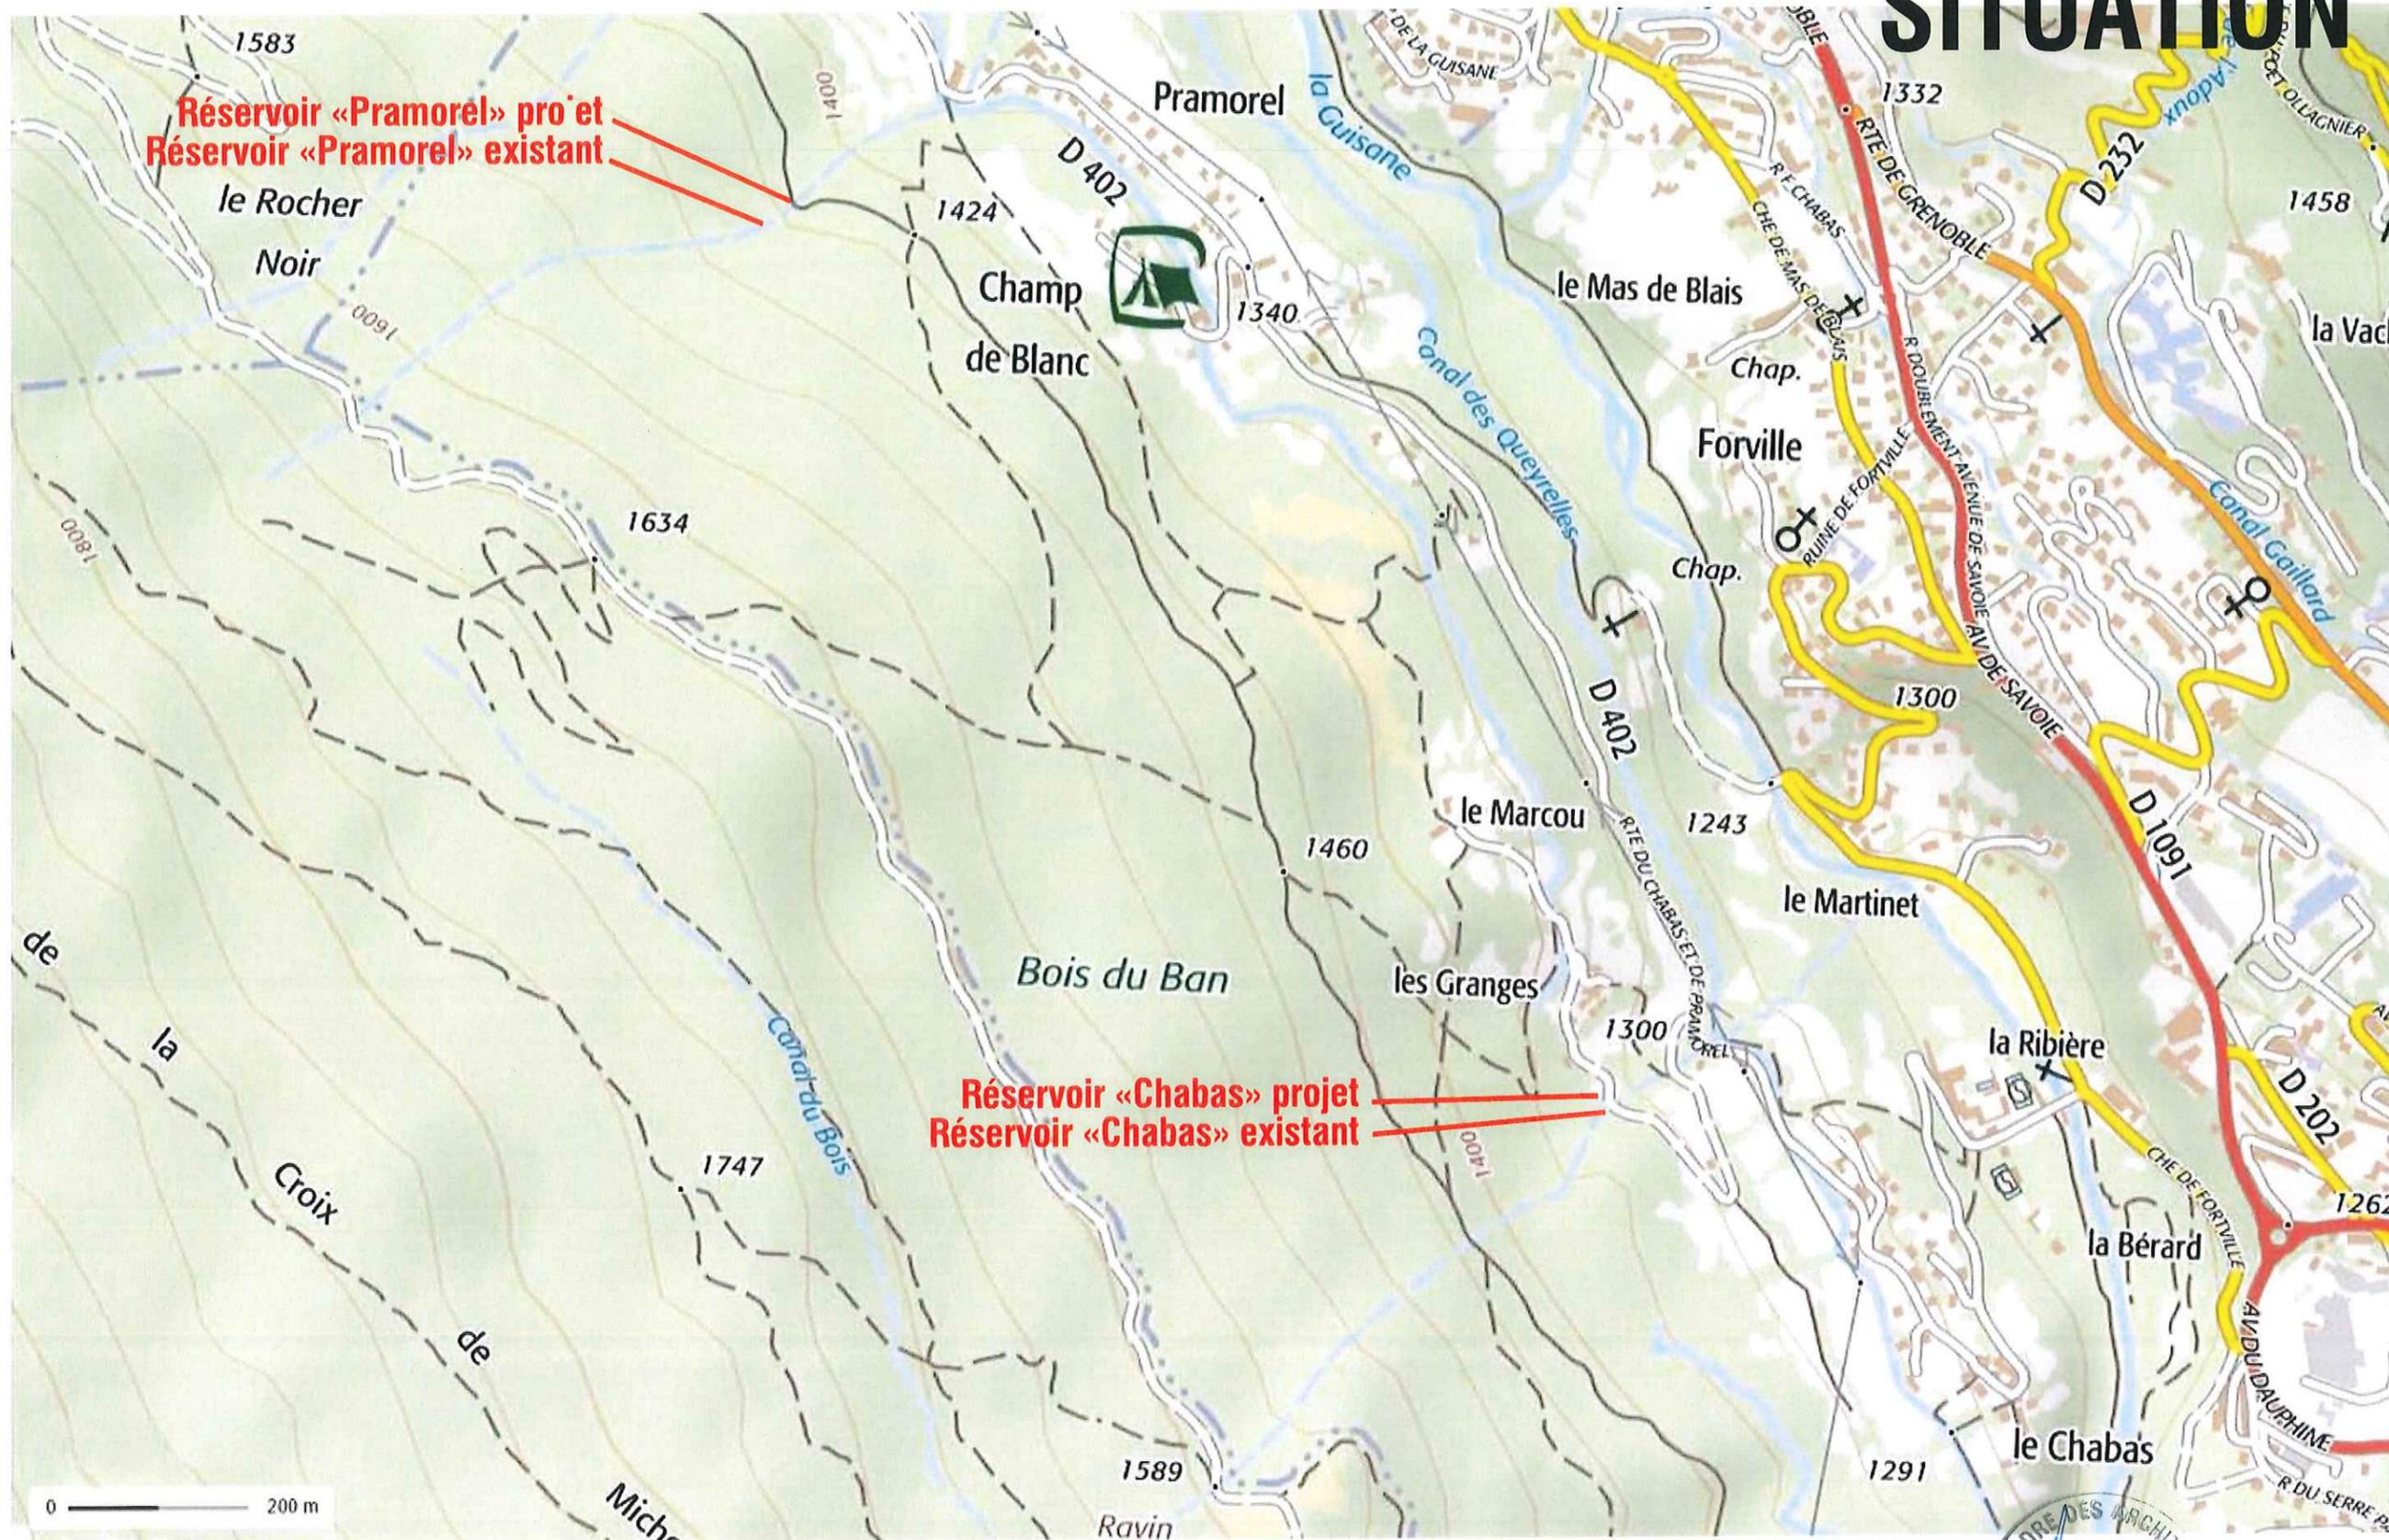

DIRECTION GÉNÉRALE DES  
FINANCES PUBLIQUES  
-----  
EXTRAIT DU PLAN CADASTRAL  
-----

Département :  
HAUTES ALPES

Commune :  
BRIANCON

Section : F  
Feuille : 000 F 01

Échelle d'origine : 1/4000  
Échelle d'édition : 1/2500


Date d'édition : 01/02/2017  
(fuseau horaire de Paris)


Coordonnées en projection : RGF93CC45

Le plan visualisé sur cet extrait est géré par le  
centre des impôts foncier suivant :  
Pôle Topographique et de Gestion Cadastre  
Cité Administrative Desmichels BP 1602 05016  
05016 GAP Cedex  
tél. 04.92.40.16.92 -fax 04.92.40.16.90  
cdif.gap@dgfip.finances.gouv.fr

Cet extrait de plan vous est délivré par :

cadastre.gouv.fr  
©2016 Ministère de l'Économie et des Finances

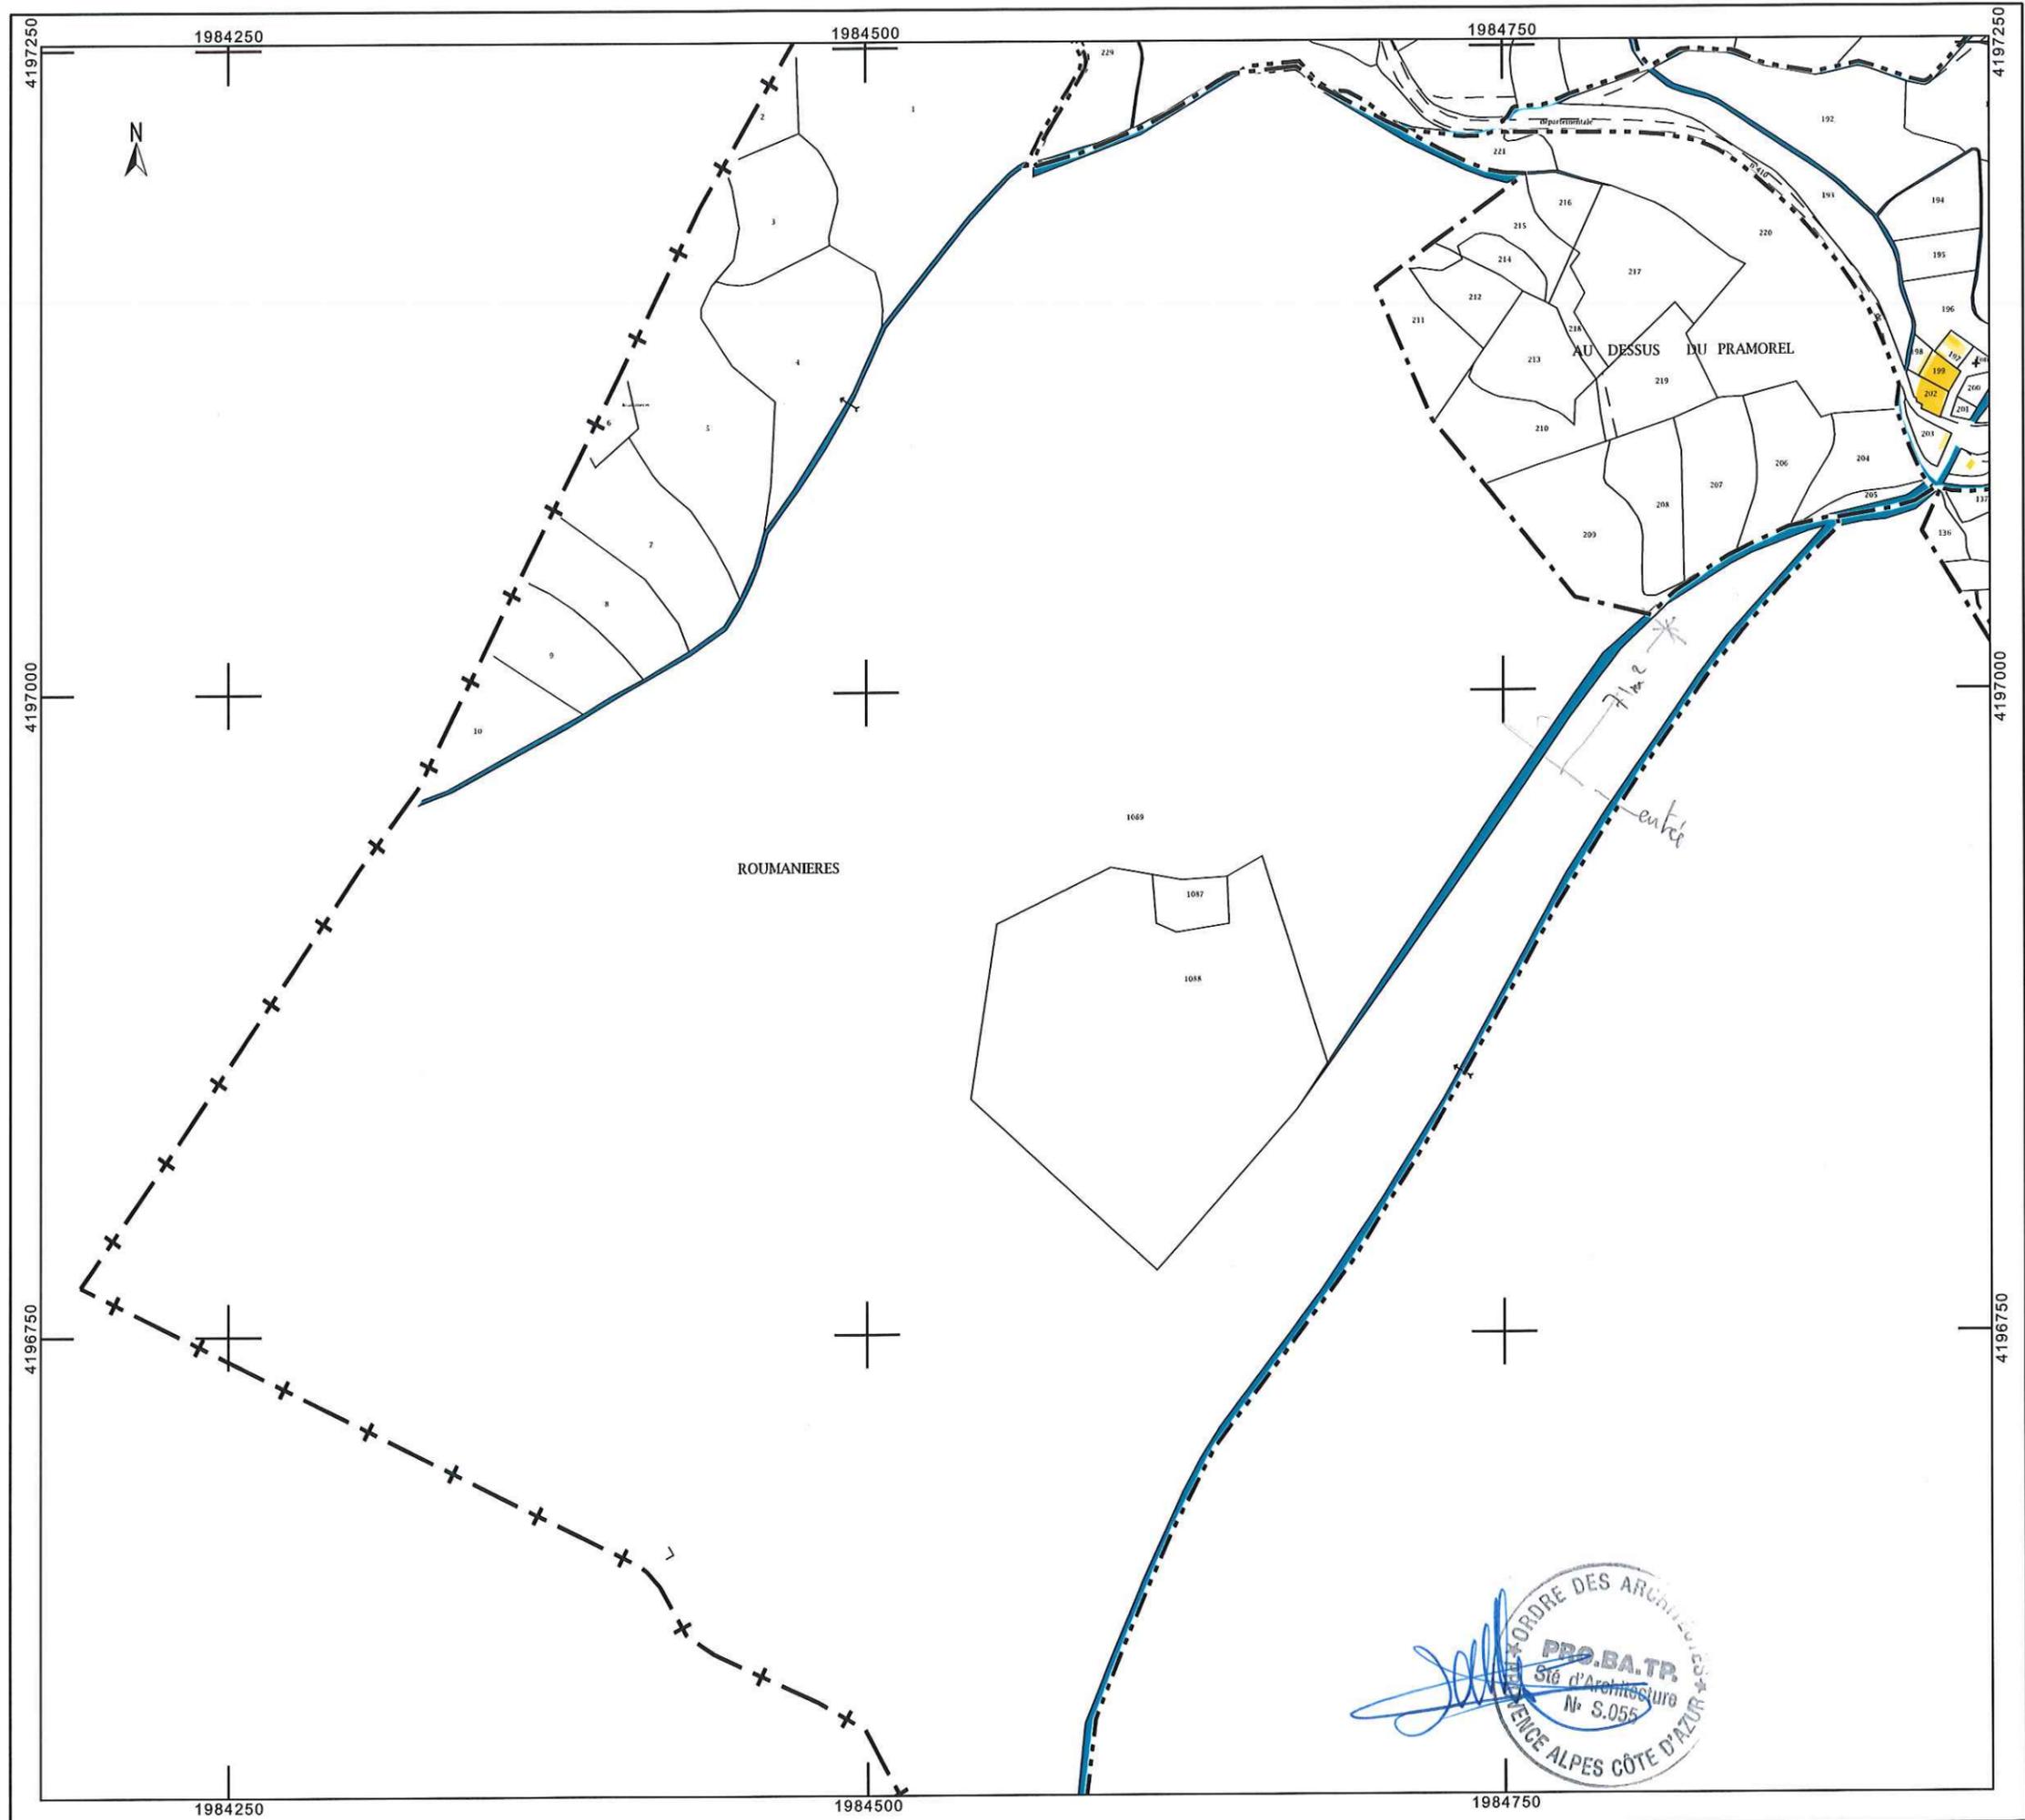

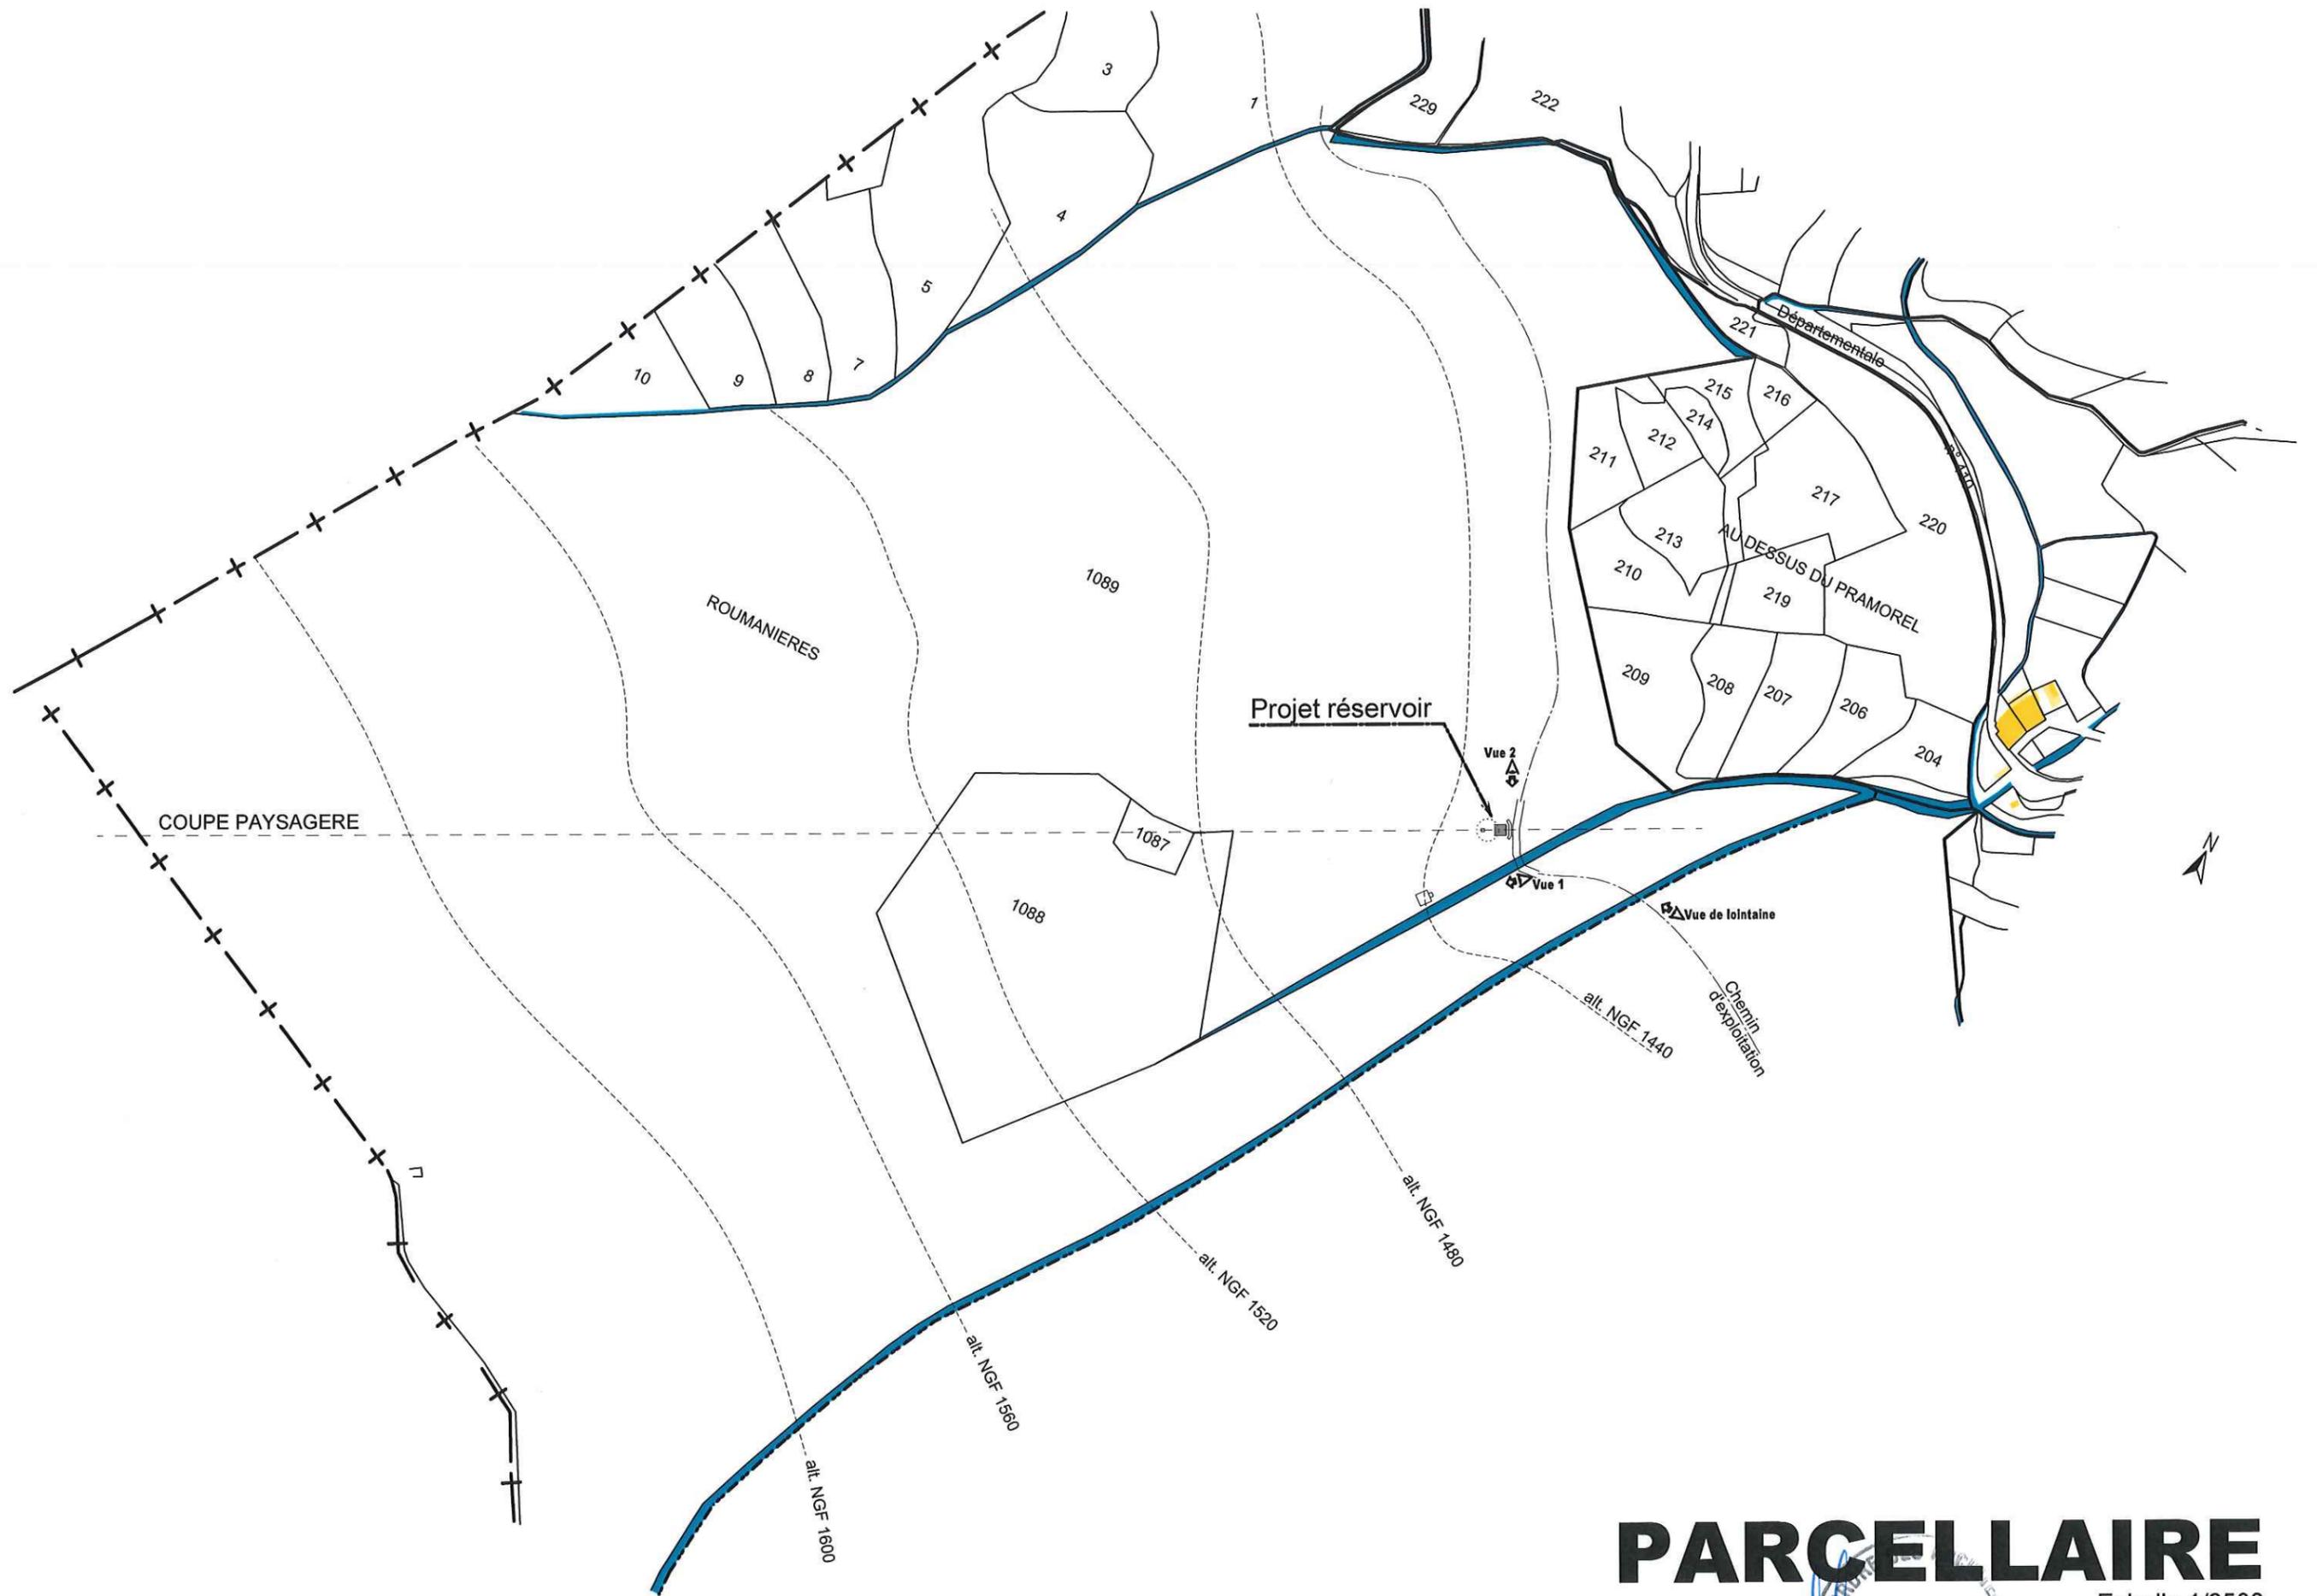

# PARCELLAIRE

Echelle 1/2500



**PROBATP ARCHITECTURE**

118, Bd Georges Pompidou 05000 GAP


Tél: 04 92 51 60 45

Fax 04 92 51 89 58

E-mail: probatp.architecture@probatp.fr

Réf. 1905 réservoir "Pramorel"



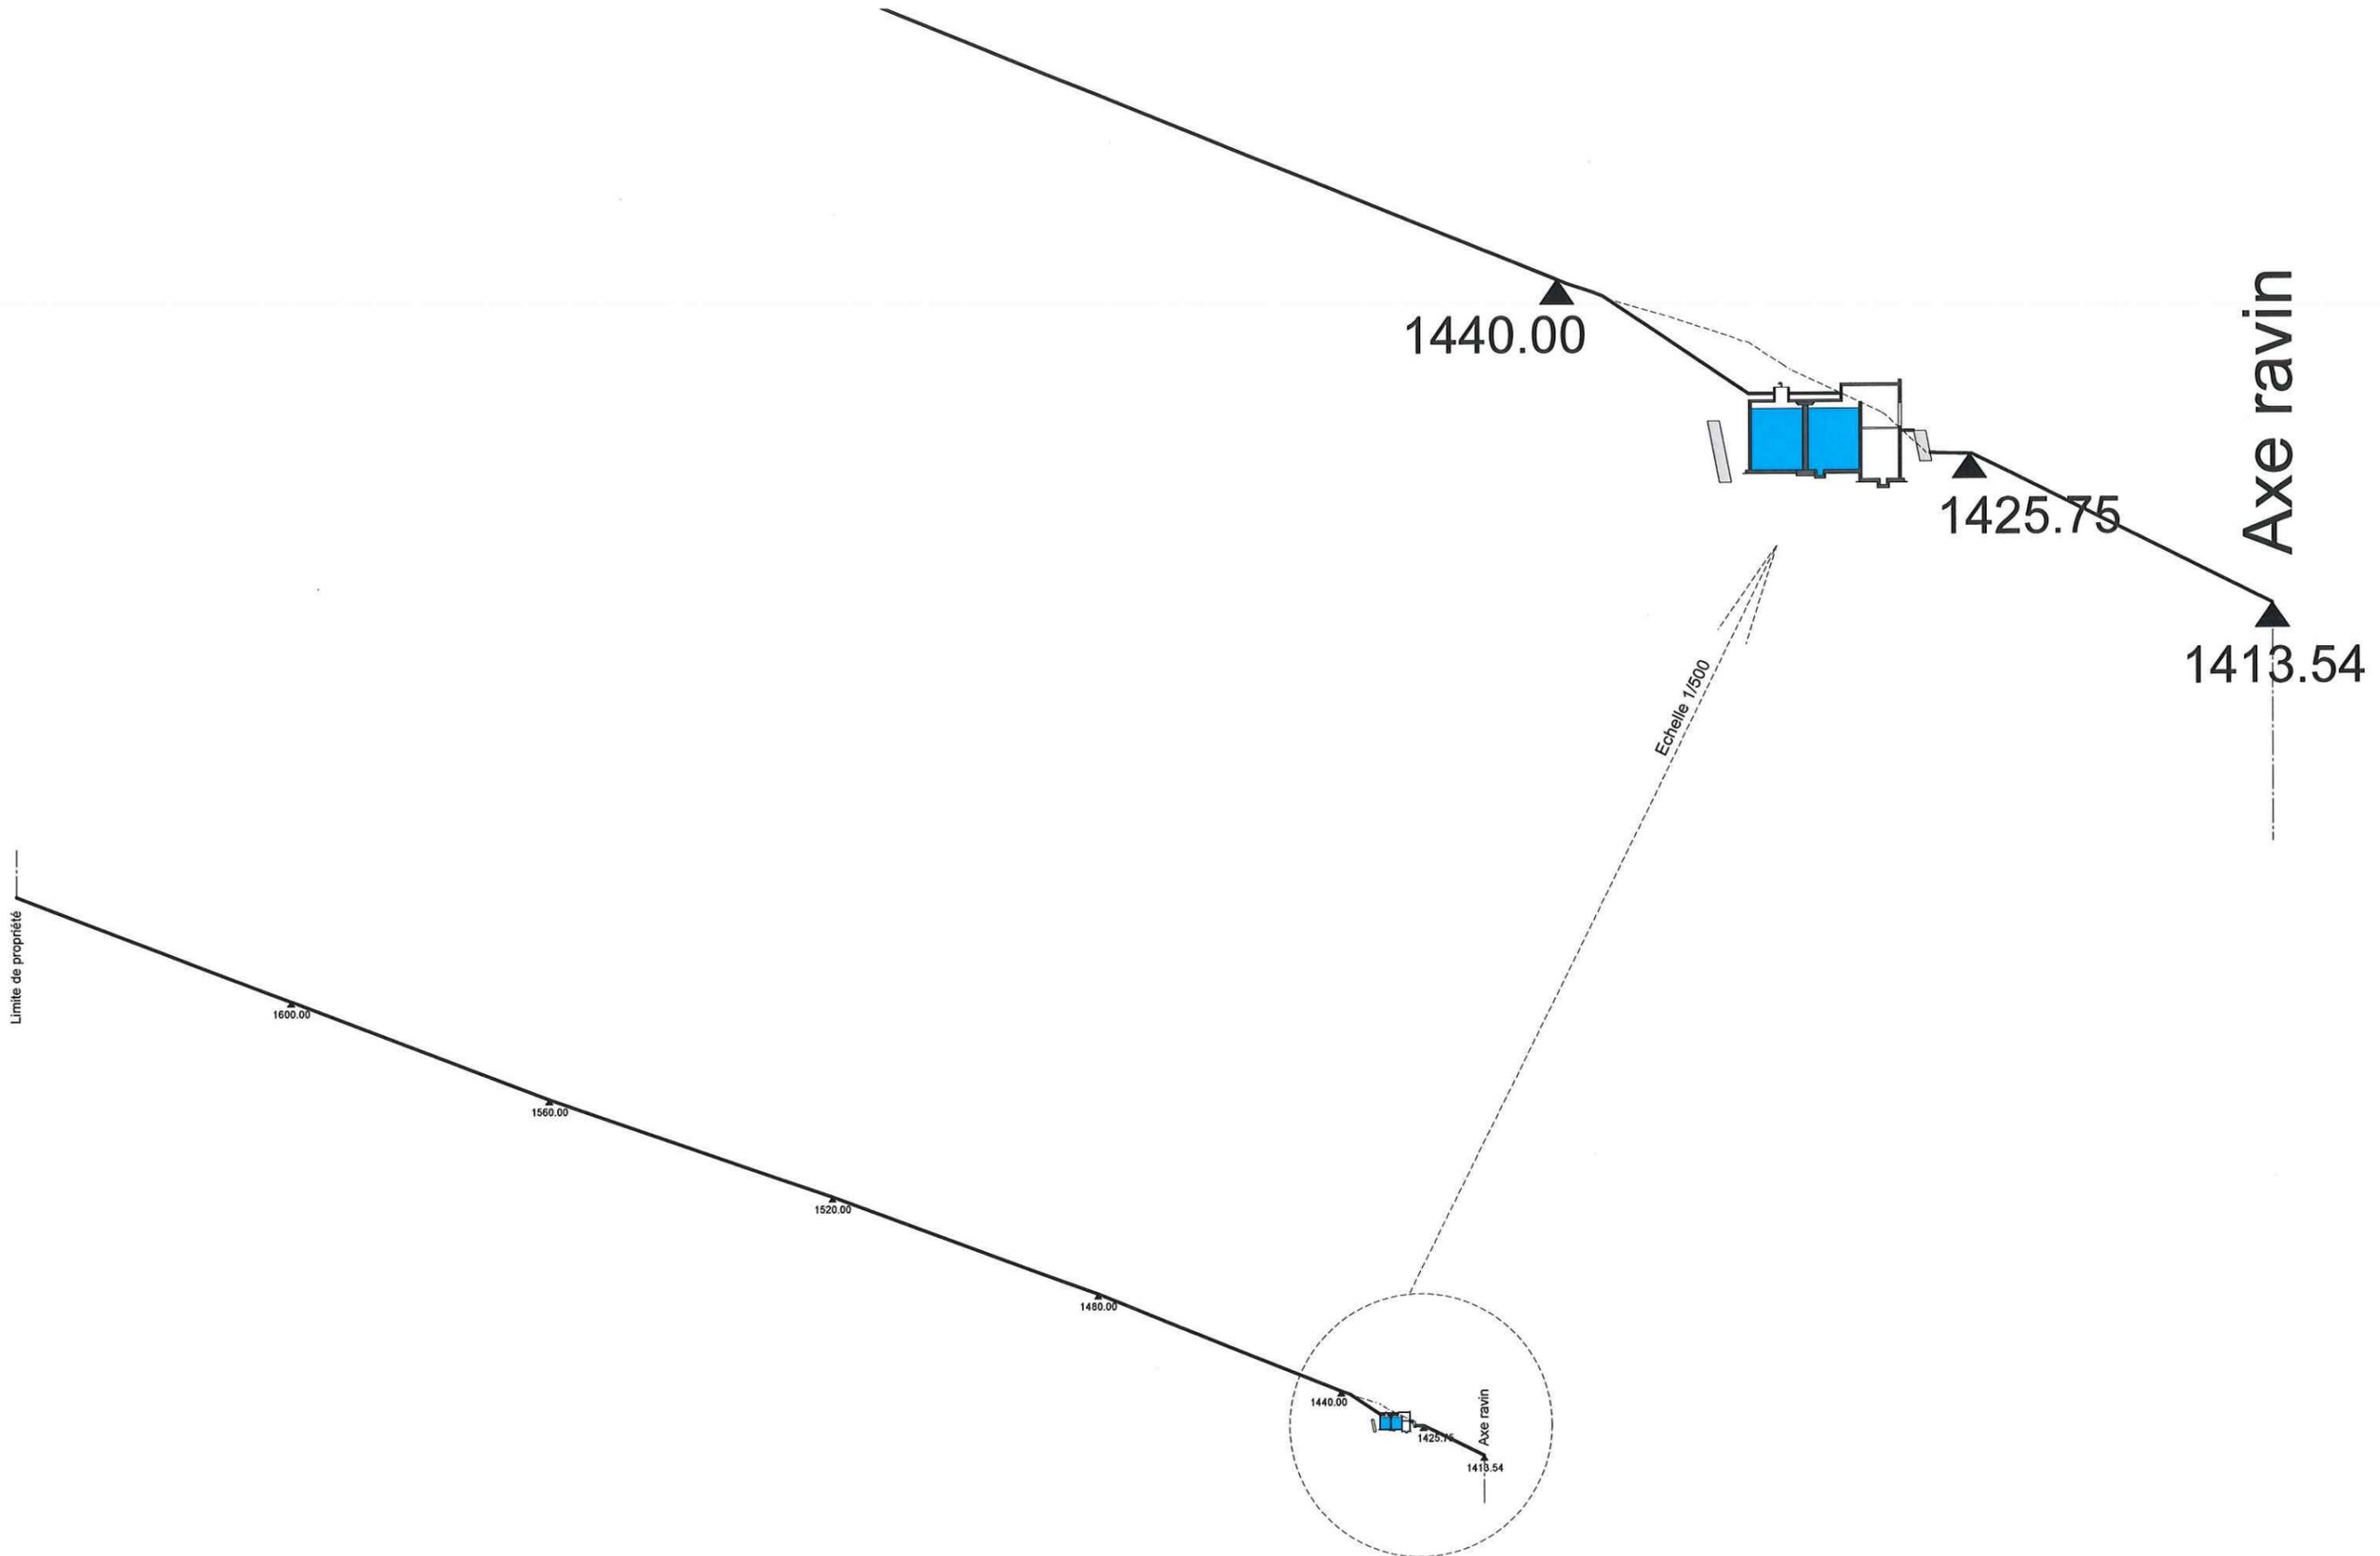

# COUPE PAYSAGERE

Echelle 1/2500





PC6 - Insertion du projet dans son environnement

## PC4

### 1- Présentation du site et son environnement

La parcelle concernée par le projet est cadastrées sous le n° 1089 section F de la commune de Briançon, pour une contenance de 200781m<sup>2</sup>.  
Le projet se situe lieu-dit « Roumanière », en plein espace boisé « Bois du Ban » à l'Ouest de Briançon (altitude 1450m).  
Un réservoir existant se situe plus en amont du projet.  
L'accès au site se pratique directement par le chemin d'exploitation.

### 2- Présentation du projet

#### 2.1. - Aménagement du terrain

L'aménagement du terrain se concrétise par l'encastrement du volume construit dans le relief existant.  
La topographie environnante ne sera pas modifiée.



**2.2. – Implantation, organisation, composition et volumes des constructions**

L'implantation du nouveau réservoir sera en bordure du chemin d'exploitation.  
Un enrochement d'une hauteur de 2 m aux abords de l'accès technique sera réalisé.  
Aucune démolition ne sera nécessaire.

**2.3. – Traitement des constructions, clôtures, végétation ou aménagements situés en limite de terrain**

L'ensemble du réservoir sera dissimulé par un remblaiement en terre végétale, seul l'édicule d'accès restera hors sol.  
Aucune clôture ne sera réalisée.

**2.4. – Matériaux et couleurs des constructions**

Béton banché avec parement pierre  
Porte métal, peinture gris anthracite  
Enrochement en pierre pour les abords  
Toiture terrasse pour réservoir : non visible par finition terre végétale  
Toiture terrasse pour édicule d'accès : étanchéité auto protégée gris ardoise



**2.5. – Traitement des espaces libres**

Hors mis les végétaux présents sur le site d'implantation, les arbres à haute tige existants aux abords du futur réservoir seront conservés.

**2.6. – Accès au terrain, aux constructions et aux aires de stationnement**

L'accès se pratique directement par le chemin d'exploitation.  
Pour minimiser l'impact du projet sur le site, aucun stationnement ne sera réalisé.

**2.7. – Réseaux**

Le projet sera raccordé sur les réseaux existants.



PC 8 – Vue lointaine

**PC7 Vue proche**



Vue 1




Vue 2





Coupe 1

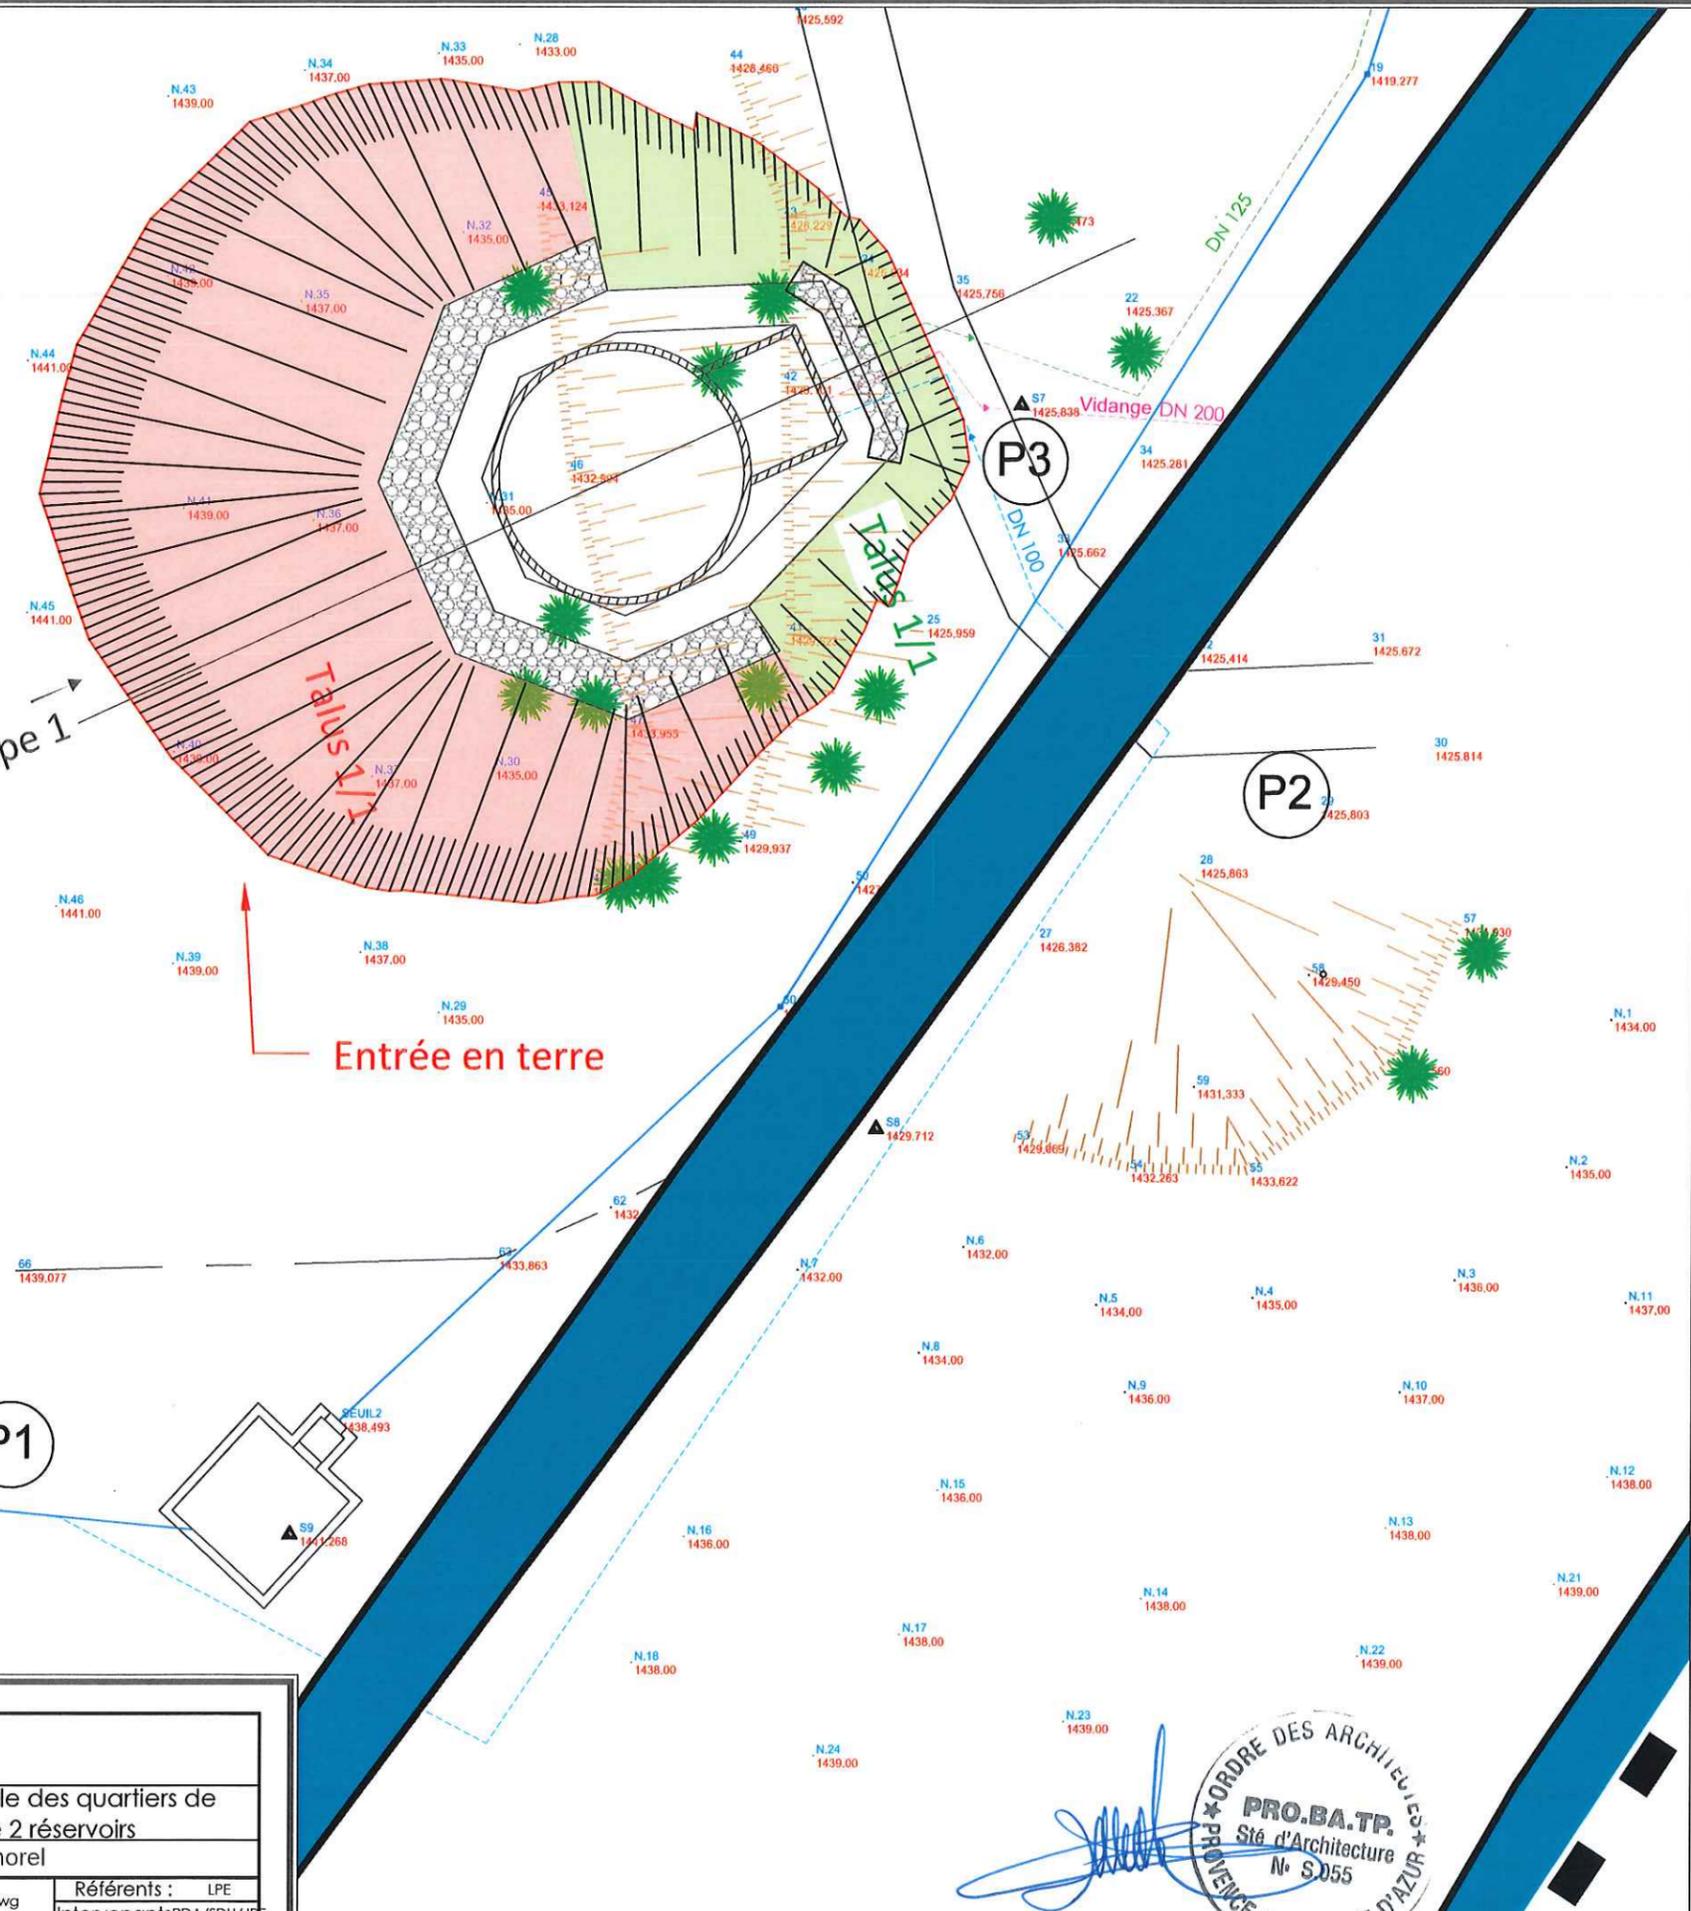

Entrée en terre

Cubature projet : 3510 m<sup>3</sup>  
Numéro parcelle : 1089



Eau Services Haute Durance  
Briançon

Travaux de renforcement des réseaux d'eau potable des quartiers de Chabas et Pramorel avec la construction de 2 réservoirs


Plan d'implantation du réservoir de Pramorel

Dossier n° : ESHDU 16 014 | Phase : DCE | Date : déc.-2016 | Echelle : 1/250 | Fichier info : Plan projet\_Pramorel\_V5\_5m.dwg | Référents : LPE | Intervenants: RDA/SDU/JRE

Ce plan est la propriété intellectuelle de SAUNIER - INFRA et ne peut être reproduit, communiqué, utilisé sans son autorisation.



1/100  
1/100

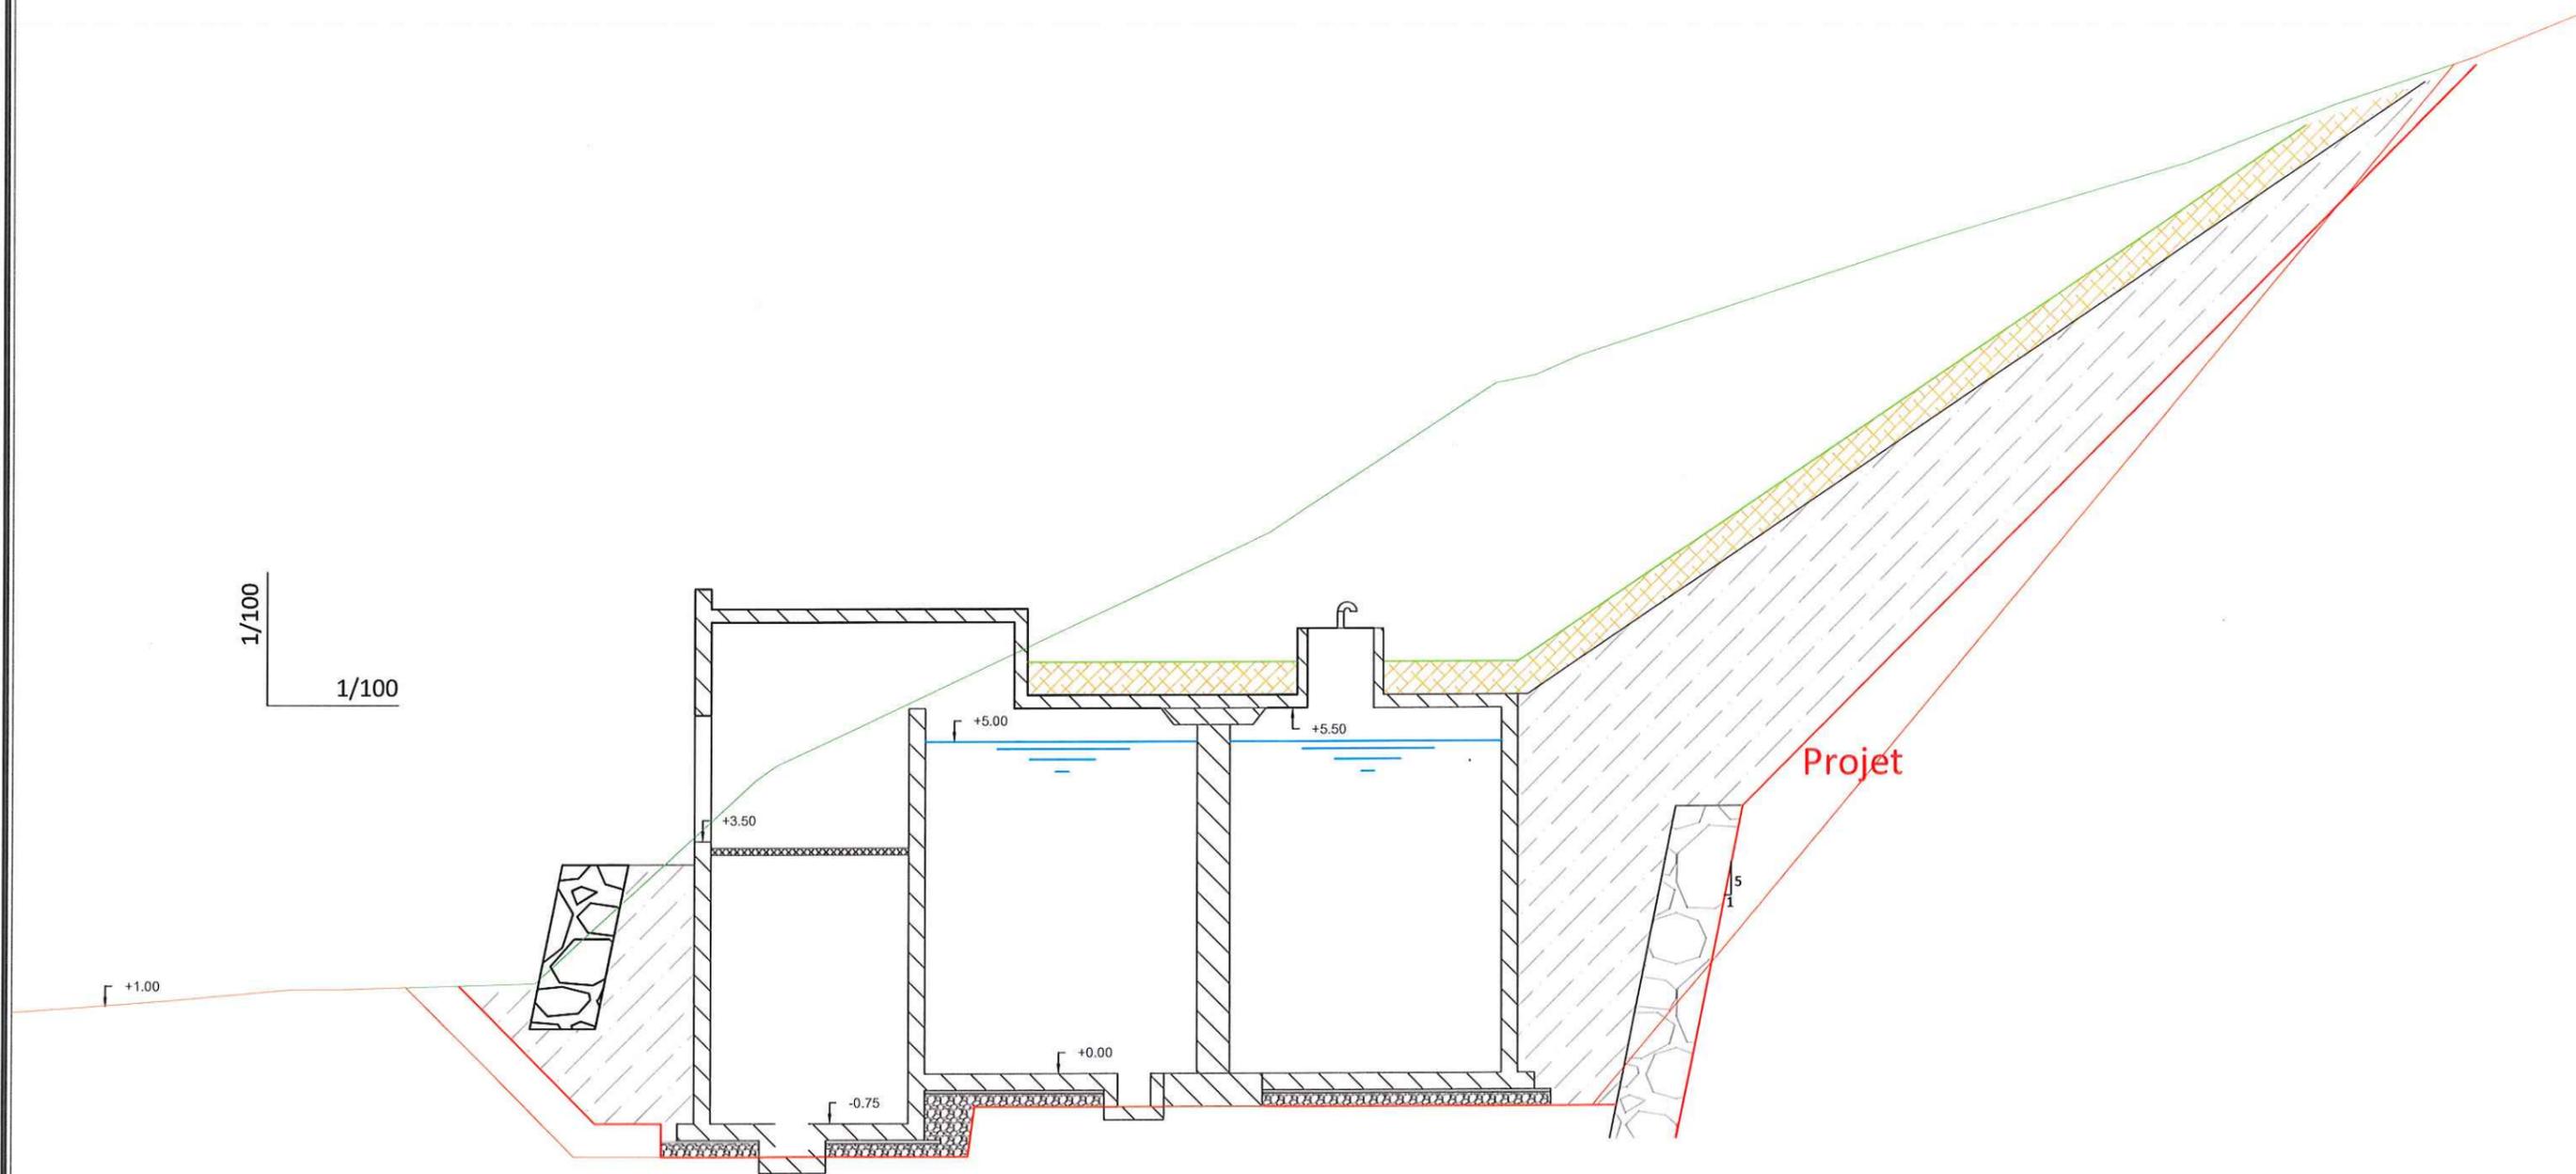

**SAUNIER Infra**  
INGÉNIERIE EN INFRASTRUCTURES

Eau Services Haute Durance  
Briançon

Travaux de renforcement des réseaux d'eau potable des quartiers de  
Chabas et Pramorel avec la construction de 2 réservoirs

Dossier n° : ESHDU 16 014

Phase : DCE


Date : déc.-2016

Echelle : 1/100

Fichier info : Plan projet\_Pramorel\_V5\_5m.dwg


Référents : LPE  
Intervenants RDA/SDU/JRE

Ce plan est la propriété intellectuelle de SAUNIER - INFRA et ne peut être reproduit, communiqué, utilisé sans son autorisation.

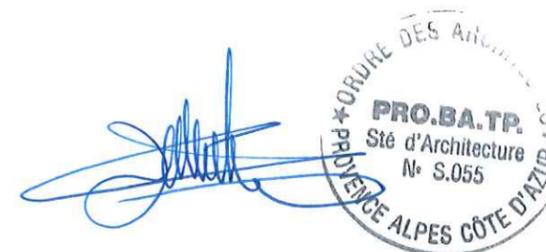





Vue de face

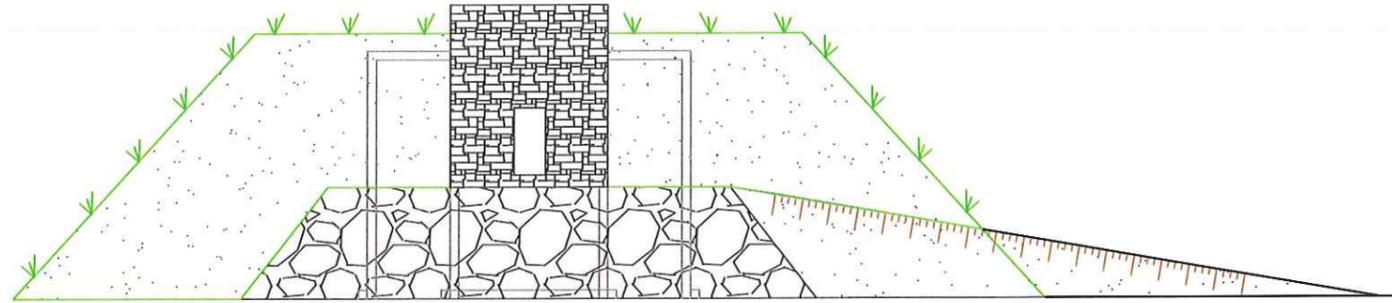

Vue en élévation

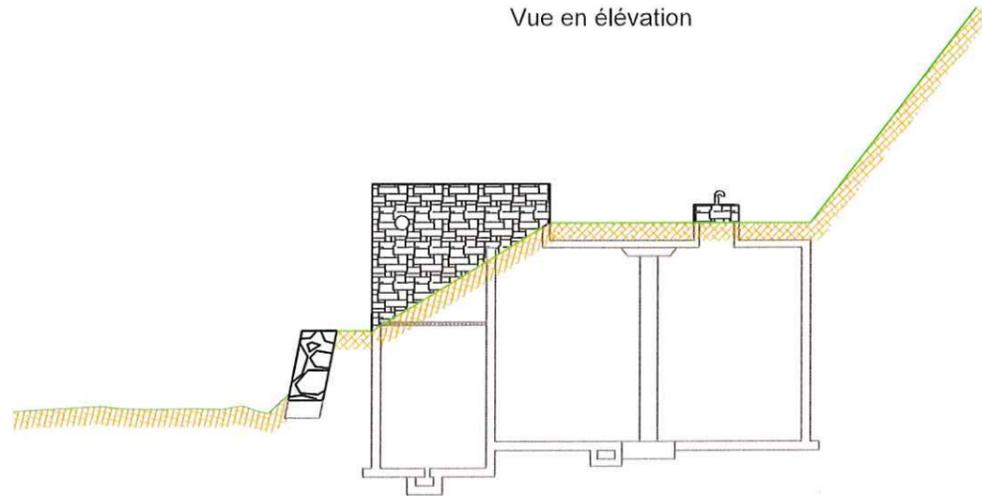

Vue en élévation

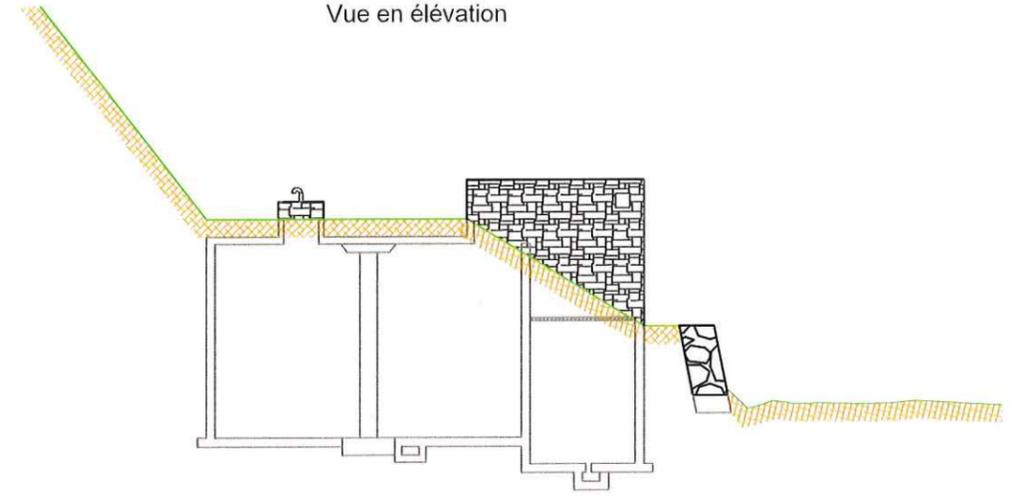

**SAUNIER Infra**  
INGÉNIERIE EN INFRASTRUCTURES

SPL Eau Services Hautes Durance  
Briançon

Façade Sud

Plan Archi

Dossier n° : ESHDU 16014

Phase : AVP

Date : déc.-2016

Echelle : 1/200

Fichier info : Plan Projet Archi chabas\_V1.dwg

Référents : LPE

Intervenants : RDA/JRE

Ce plan est la propriété intellectuelle de SAUNIER - INFRA et ne peut être reproduit, communiqué, utilisé sans son autorisation.

