

# STATION DU VAL D'ALLOS

DOSSIER CAS PAR CAS

Département des Alpes de Haute Provence (04)  
Commune d'Allos



## TRAVAUX DE PISTES

Maître D'Ouvrage :

**SYNDICAT MIXTE DU VAL D'ALLOS**

Hôtel du Département - 13, rue du Docteur Romieu - BP 216  
04003 DIGNE LES BAINS

Tél. : 04.92.30.05.18 - Fax : 04.92.30.08.78

Maître d'Œuvre: **AD2i Ingénierie**

"Parc D'Ariane" - Bât. E2

11 Bd de la Grande Thumine - 13090 Aix-en-Provence

Tél: 04 42 20 88 89 - Fax: 04 42 95 20 64


e.mail: [mail@ad2i.com](mailto:mail@ad2i.com) - web: [www.ad2i.com](http://www.ad2i.com)



Date modification	Modification	Auteur
07/07/2017	Première Émission	VS


<b>Plan de situation, projet sur orthophoto, cadastre et photographie de l'existant</b>	N° d'Affaire	Phase
	<b>878</b>	<b>CPC</b>
	N° du Plan	Indice
	<b>001</b>	<b>-</b>

date d'impression	Echelle	Composition du cahier (sans cette page)
-	variable	Format A3

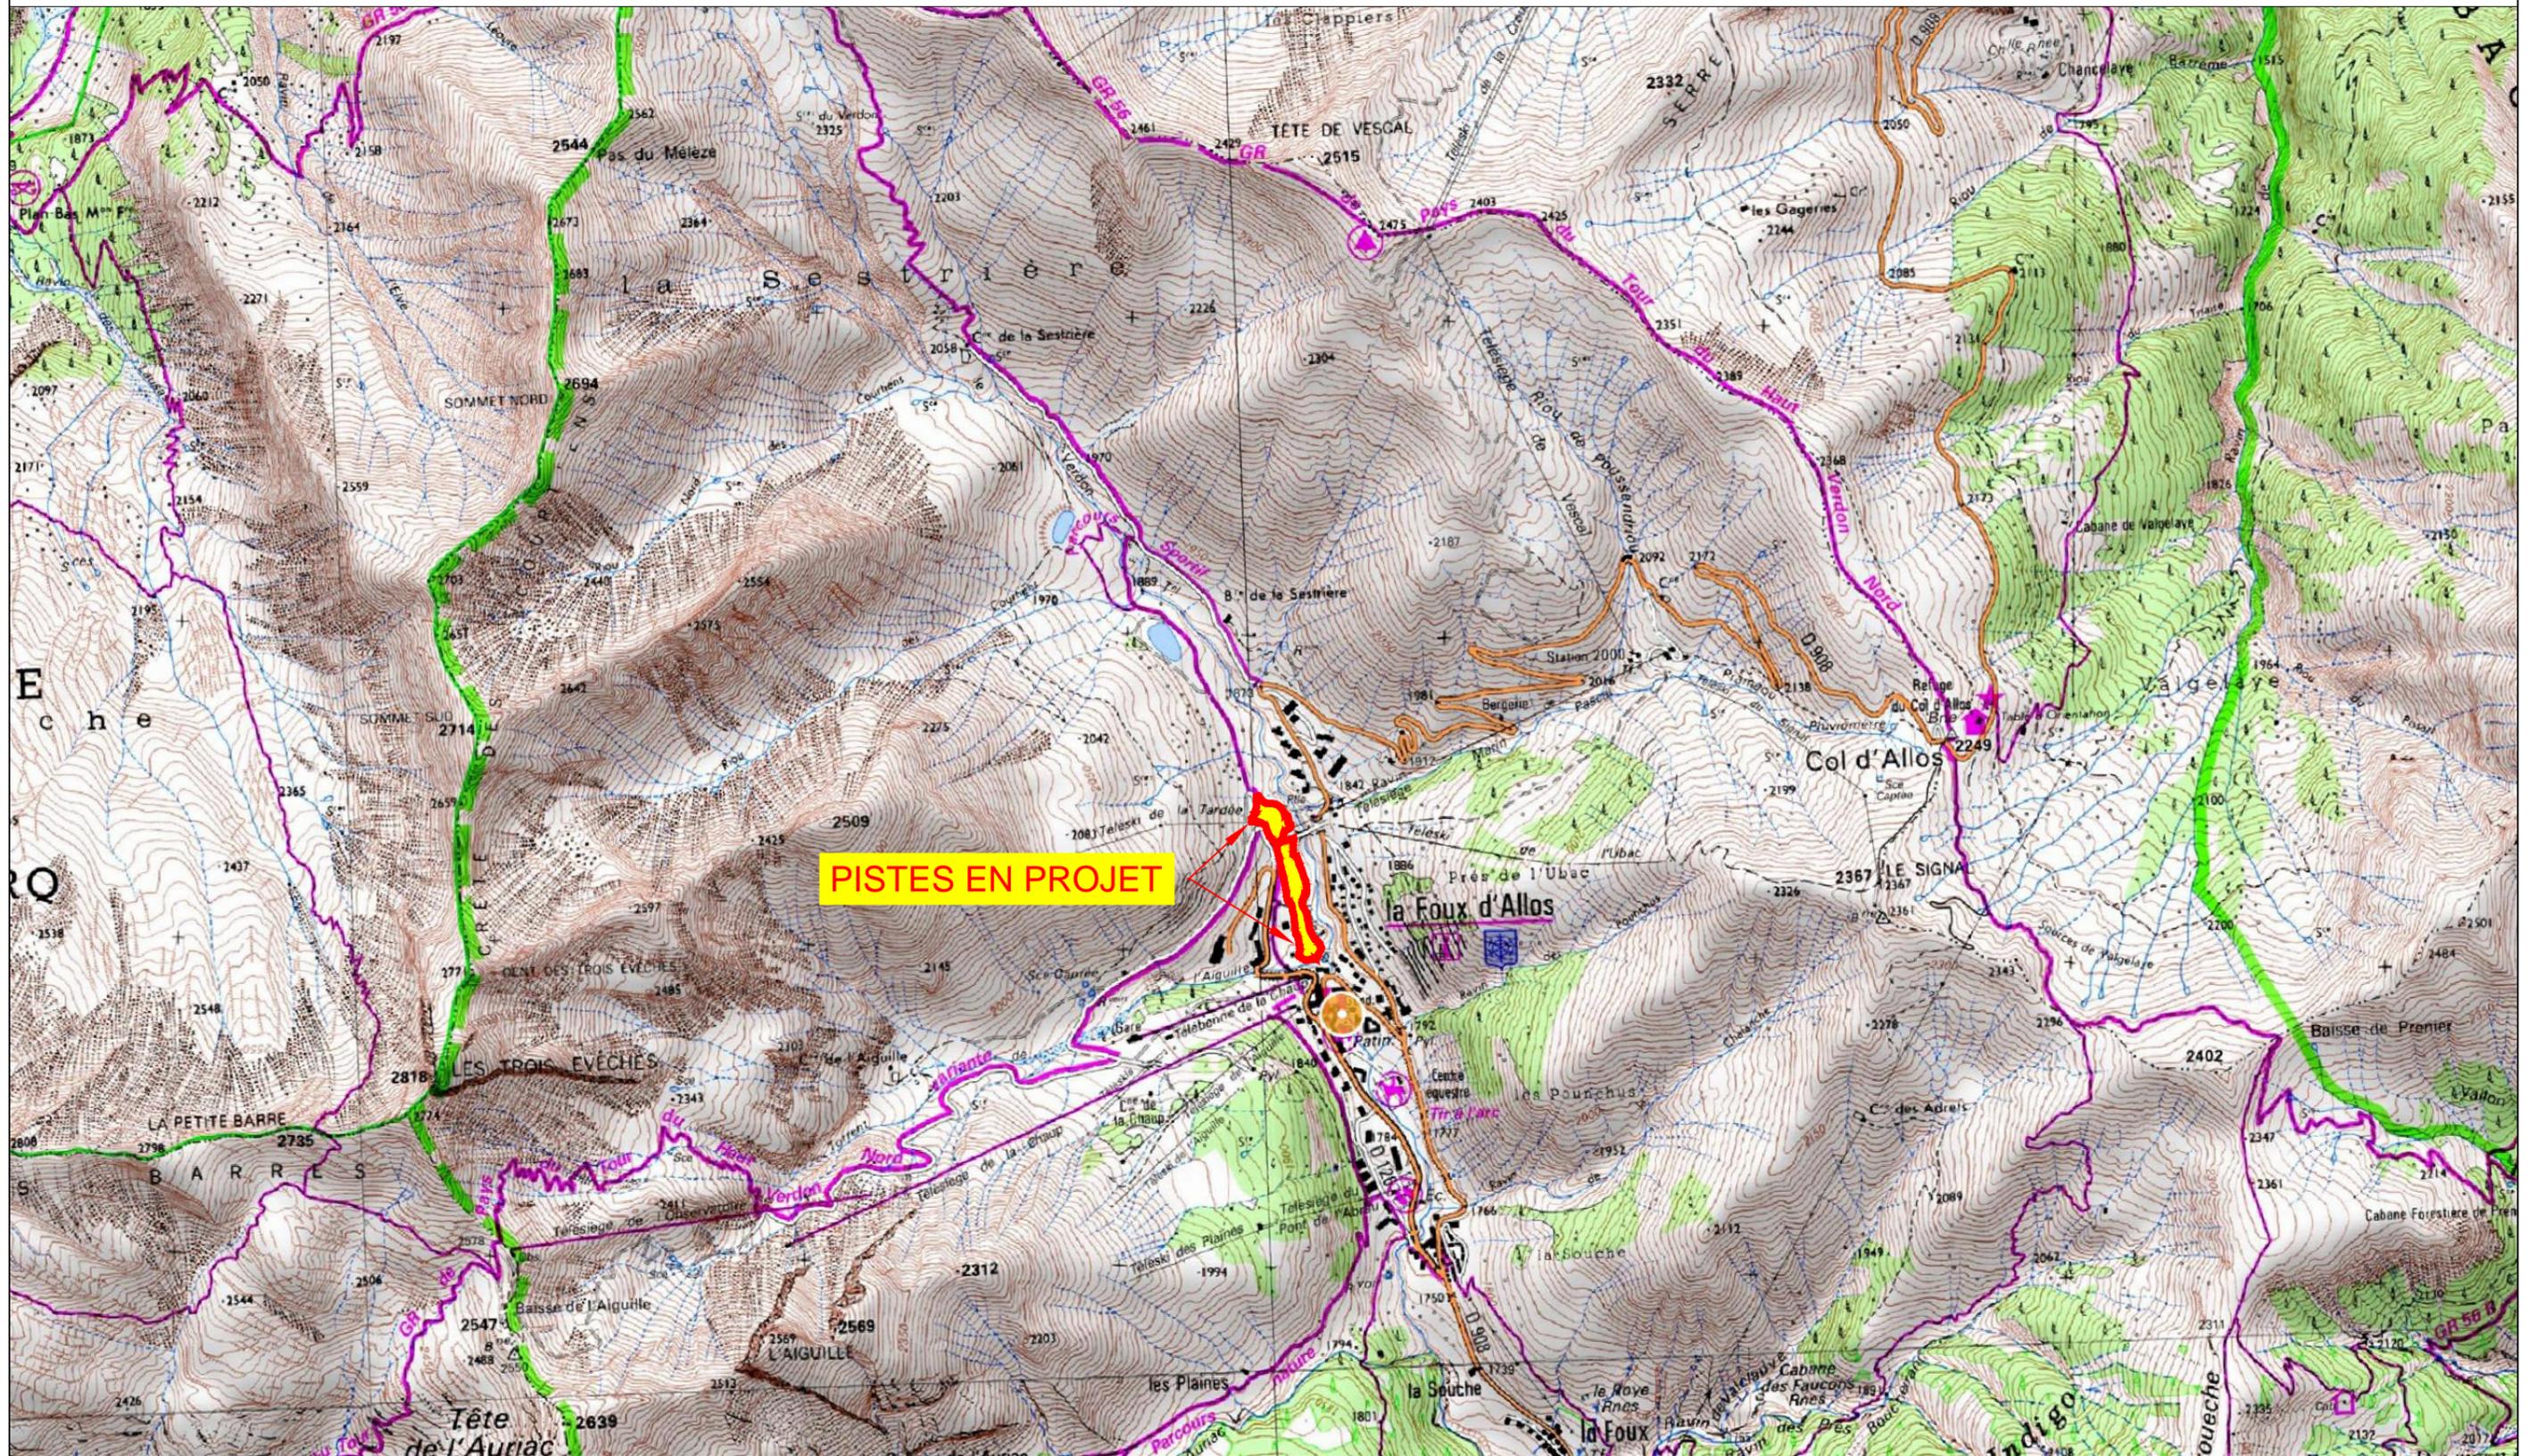



	<b>LA FOUX D'ALLOS</b>	N° affaire	Phase	N° plan	Indice	Page	Date	Echelle
	<b>Projet sur orthophoto</b>	<b>878</b>	<b>CPC</b>	<b>001</b>	-	03/06	07/07/2017	1:2.500

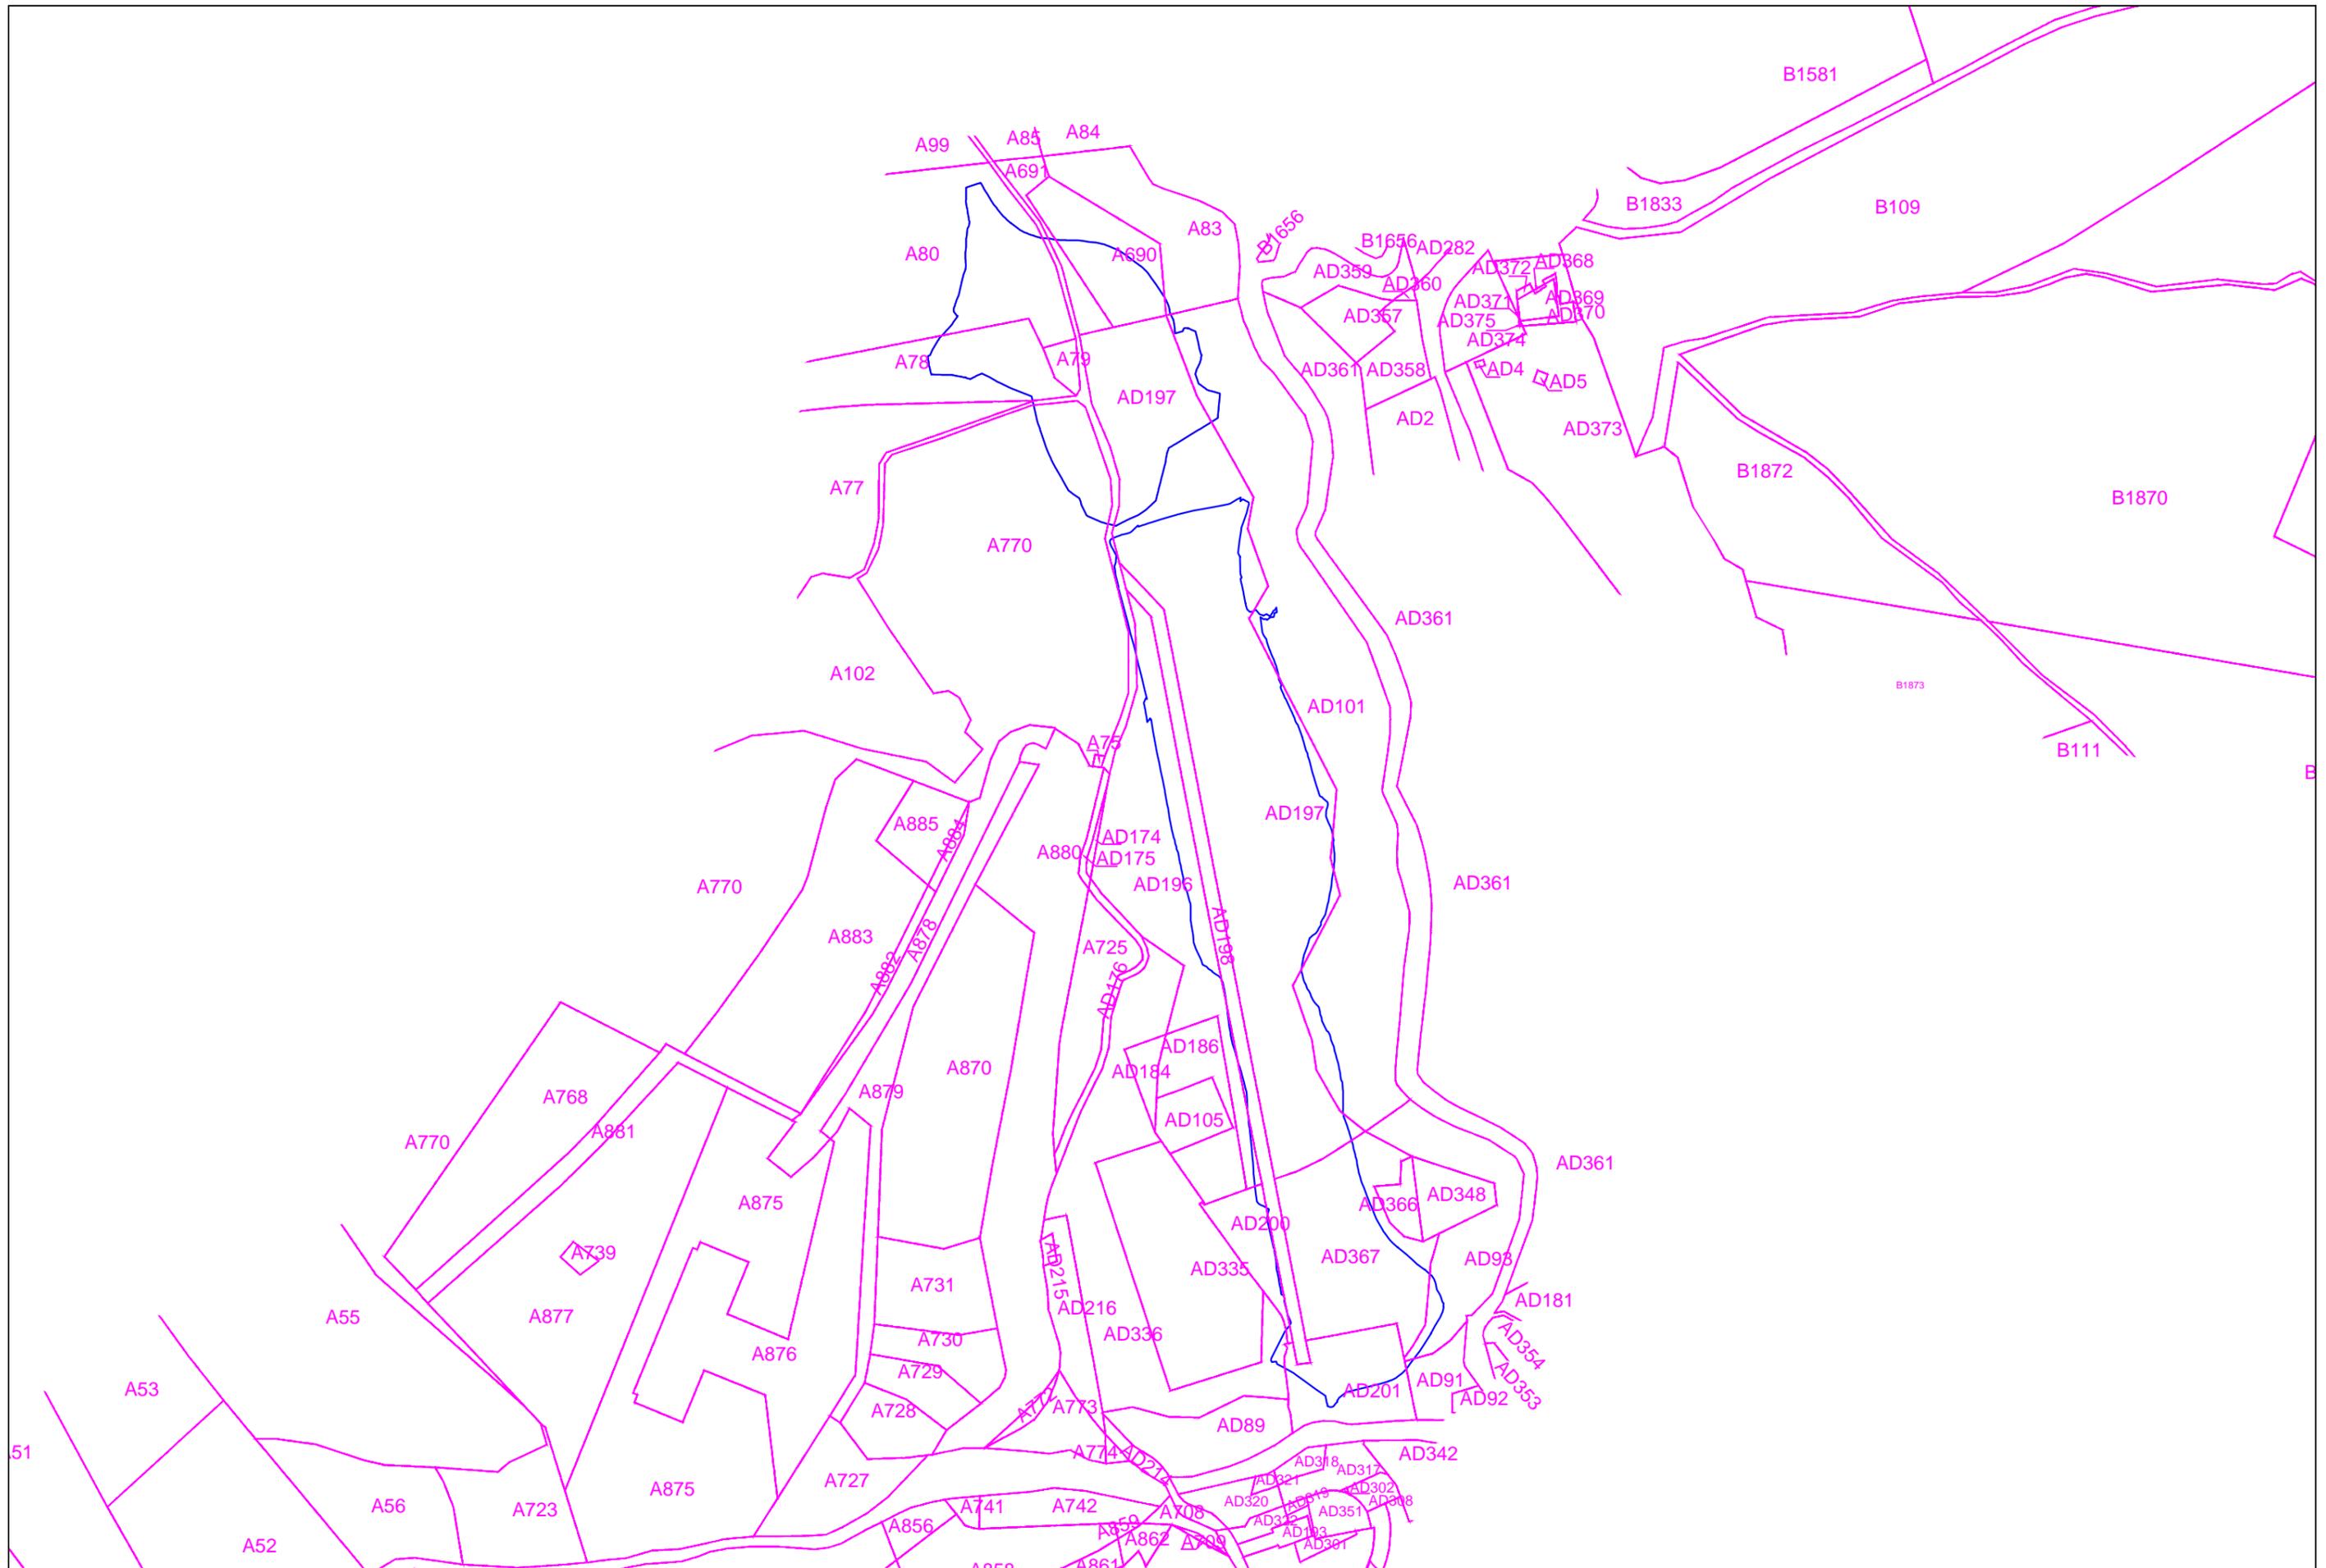


	<b>LA FOUX D'ALLOS</b> <b>Projet sur orthophoto</b>		N° affaire	Phase	N° plan	Indice	Page	Date	Echelle
			<b>878</b>	<b>CPC</b>	<b>001</b>	-	04/06	07/07/2017	1:2.500




**PHOTO N°01**



**PHOTO N°02**

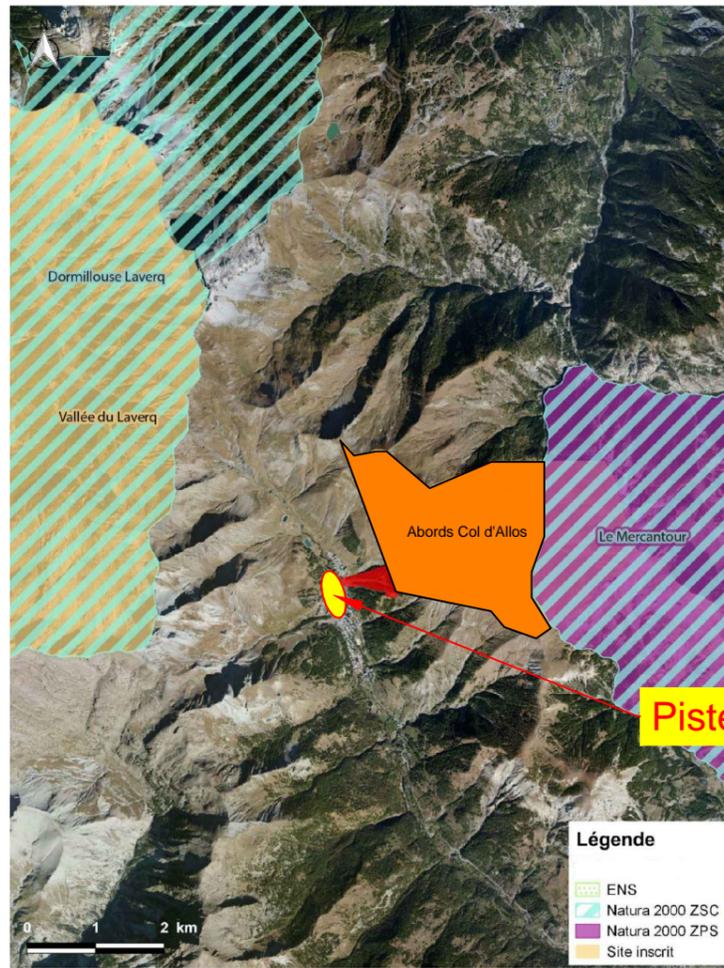

**Zonage réglementaire à proximité de la zone d'étude**  
 Projet d'aménagement rive gauche - Allos  
 Réalisation : C.Delétrée MONTECO Février 2017  
 Source : DREAL PACA / Fond Ortho BING

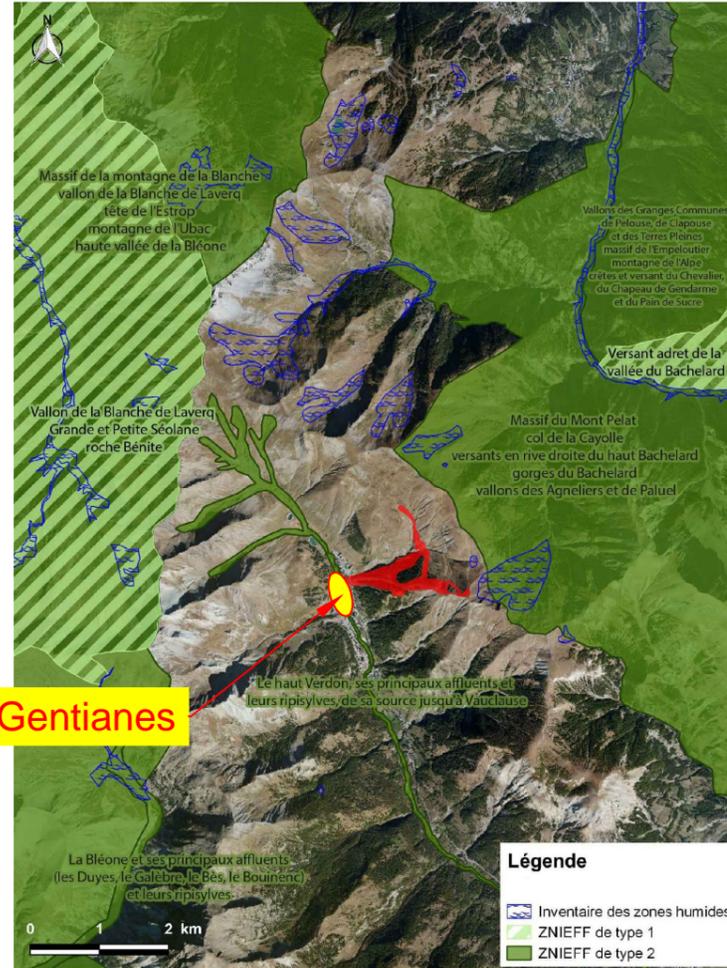

**Zonage d'inventaires à proximité de la zone d'étude**  
 Projet d'aménagement rive gauche - Allos  
 Réalisation : C.Delétrée MONTECO Février 2017  
 Source : DREAL PACA / Fond Ortho BING

