


Aménagement hydro électrique du Siphon du Largue

Annexe 4 : Localisation schématique de la conduite enterrée

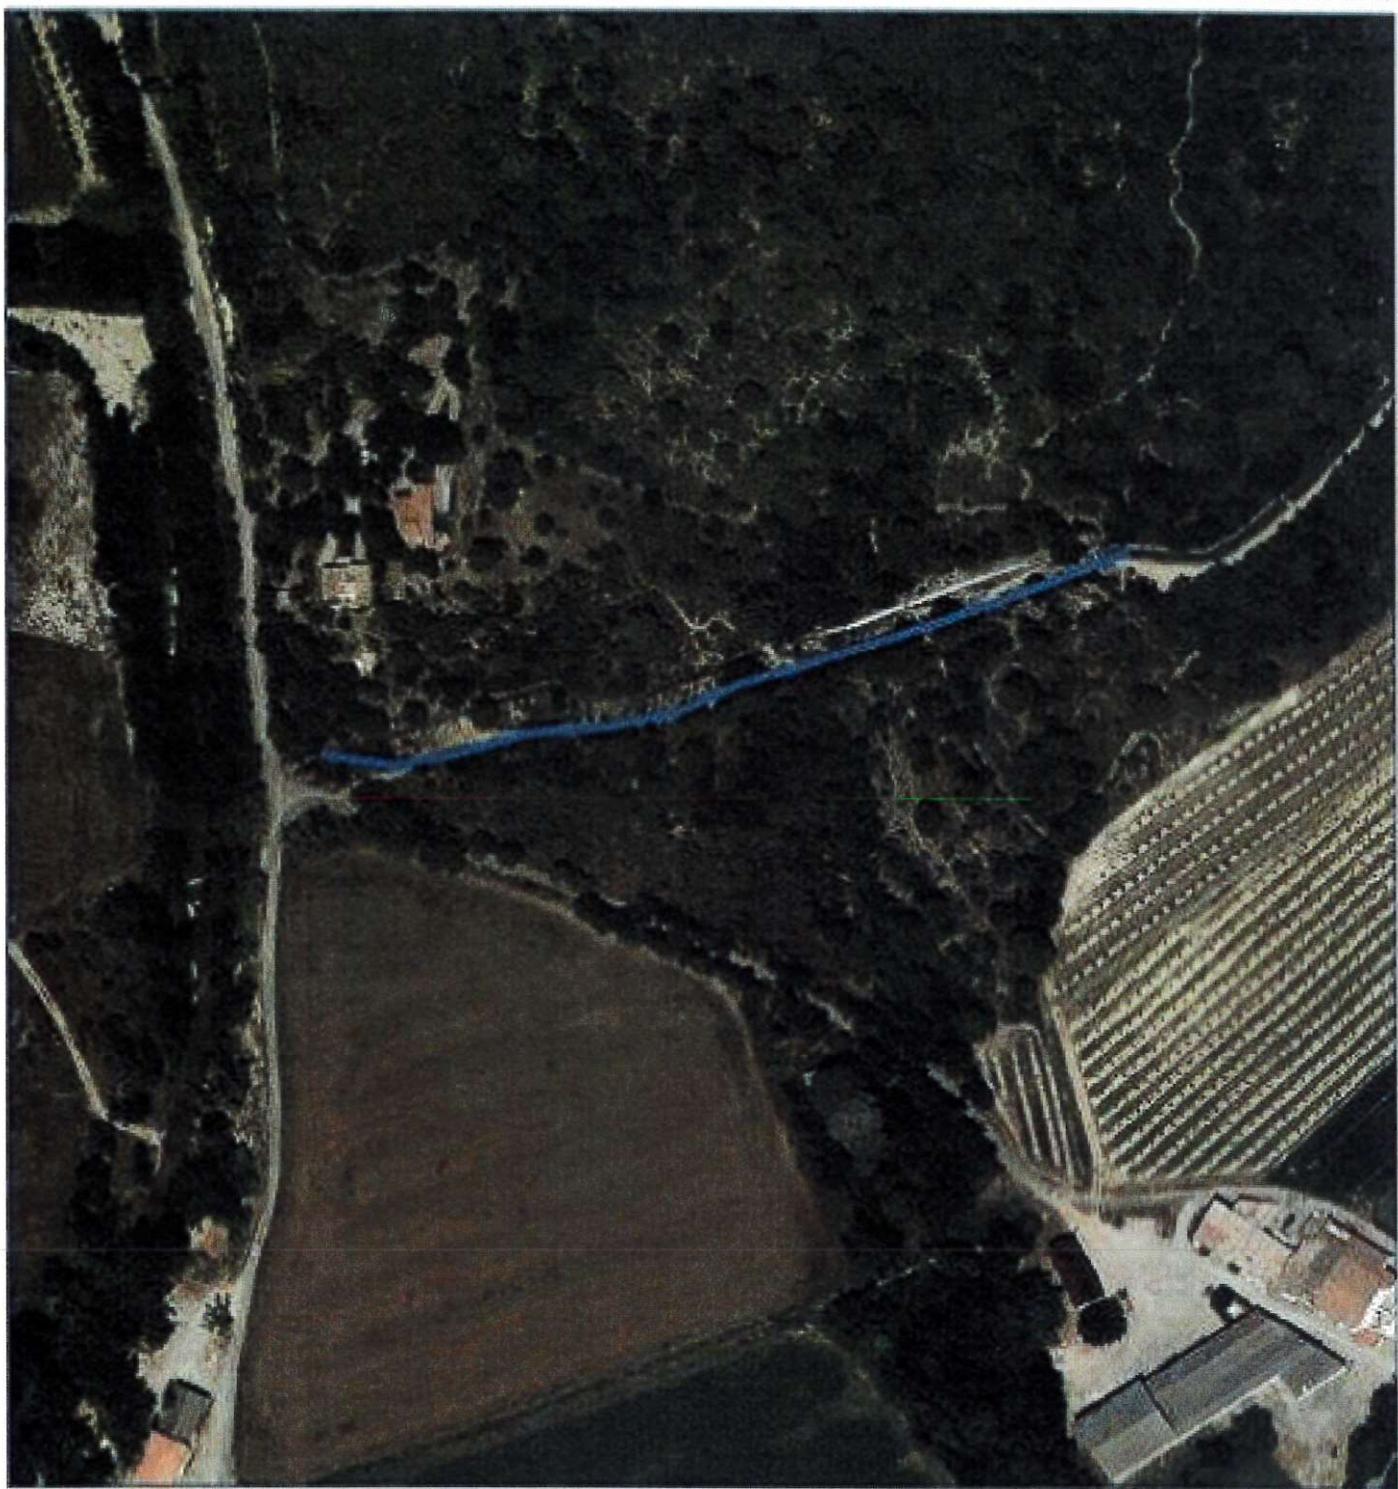

Légende

Emplacement schématique

Date : 01/02/2017
Dessiné par : E.C - Vérifié par : A.M.
Révision : SCP - © CEN - EDONTHOS
Référence : 2016_11_01_04
Fichier Annexe - Localisation schématique
REPRODUCTION INTERDITE

SOCIÉTÉ DU CANAL DU PROVENCE
ET AMÉNAGEMENT DE LA RÉGION PROVENçALE
La Provence, une terre riche en histoire et culture,
de traditions et de savoir-faire, au cœur de l'Europe méditerranéenne.

Concession régionale du Canal de Provence

