


2.3 AMENAGEMENT EN LIMITE DE TERRAIN

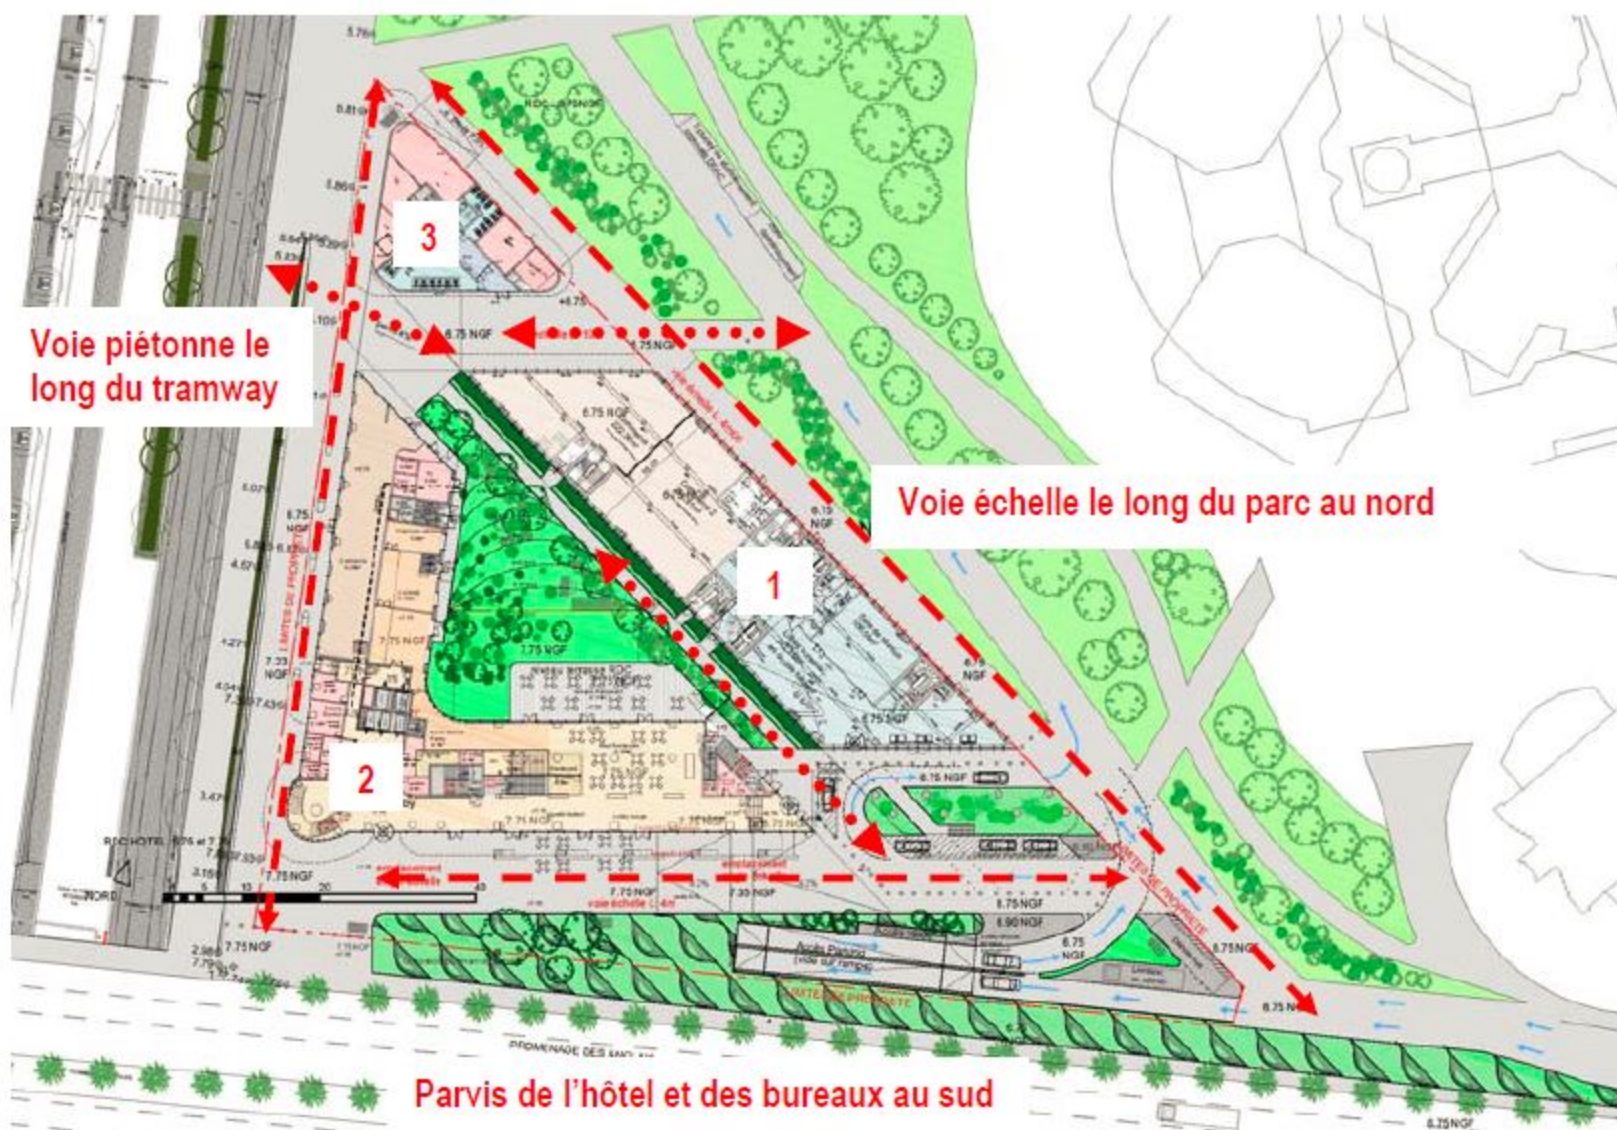

Plan du RDC et des aménagements extérieurs

Les 3 entités programmatiques du projet Airport Promenade sont détachées les unes des autres.

Elles libèrent 3 passages qui permettent de rentrer sur le site et d'accéder au jardin paysager en cœur d'îlot.

En périphérie du site, sur les 3 côtés du triangle, le traitement des espaces extérieurs ouverts au public est en continuité avec l'espace public. Les traitements s'accordent et permettent une véritable fluidité pour les usagers.