


ANNEXE 5

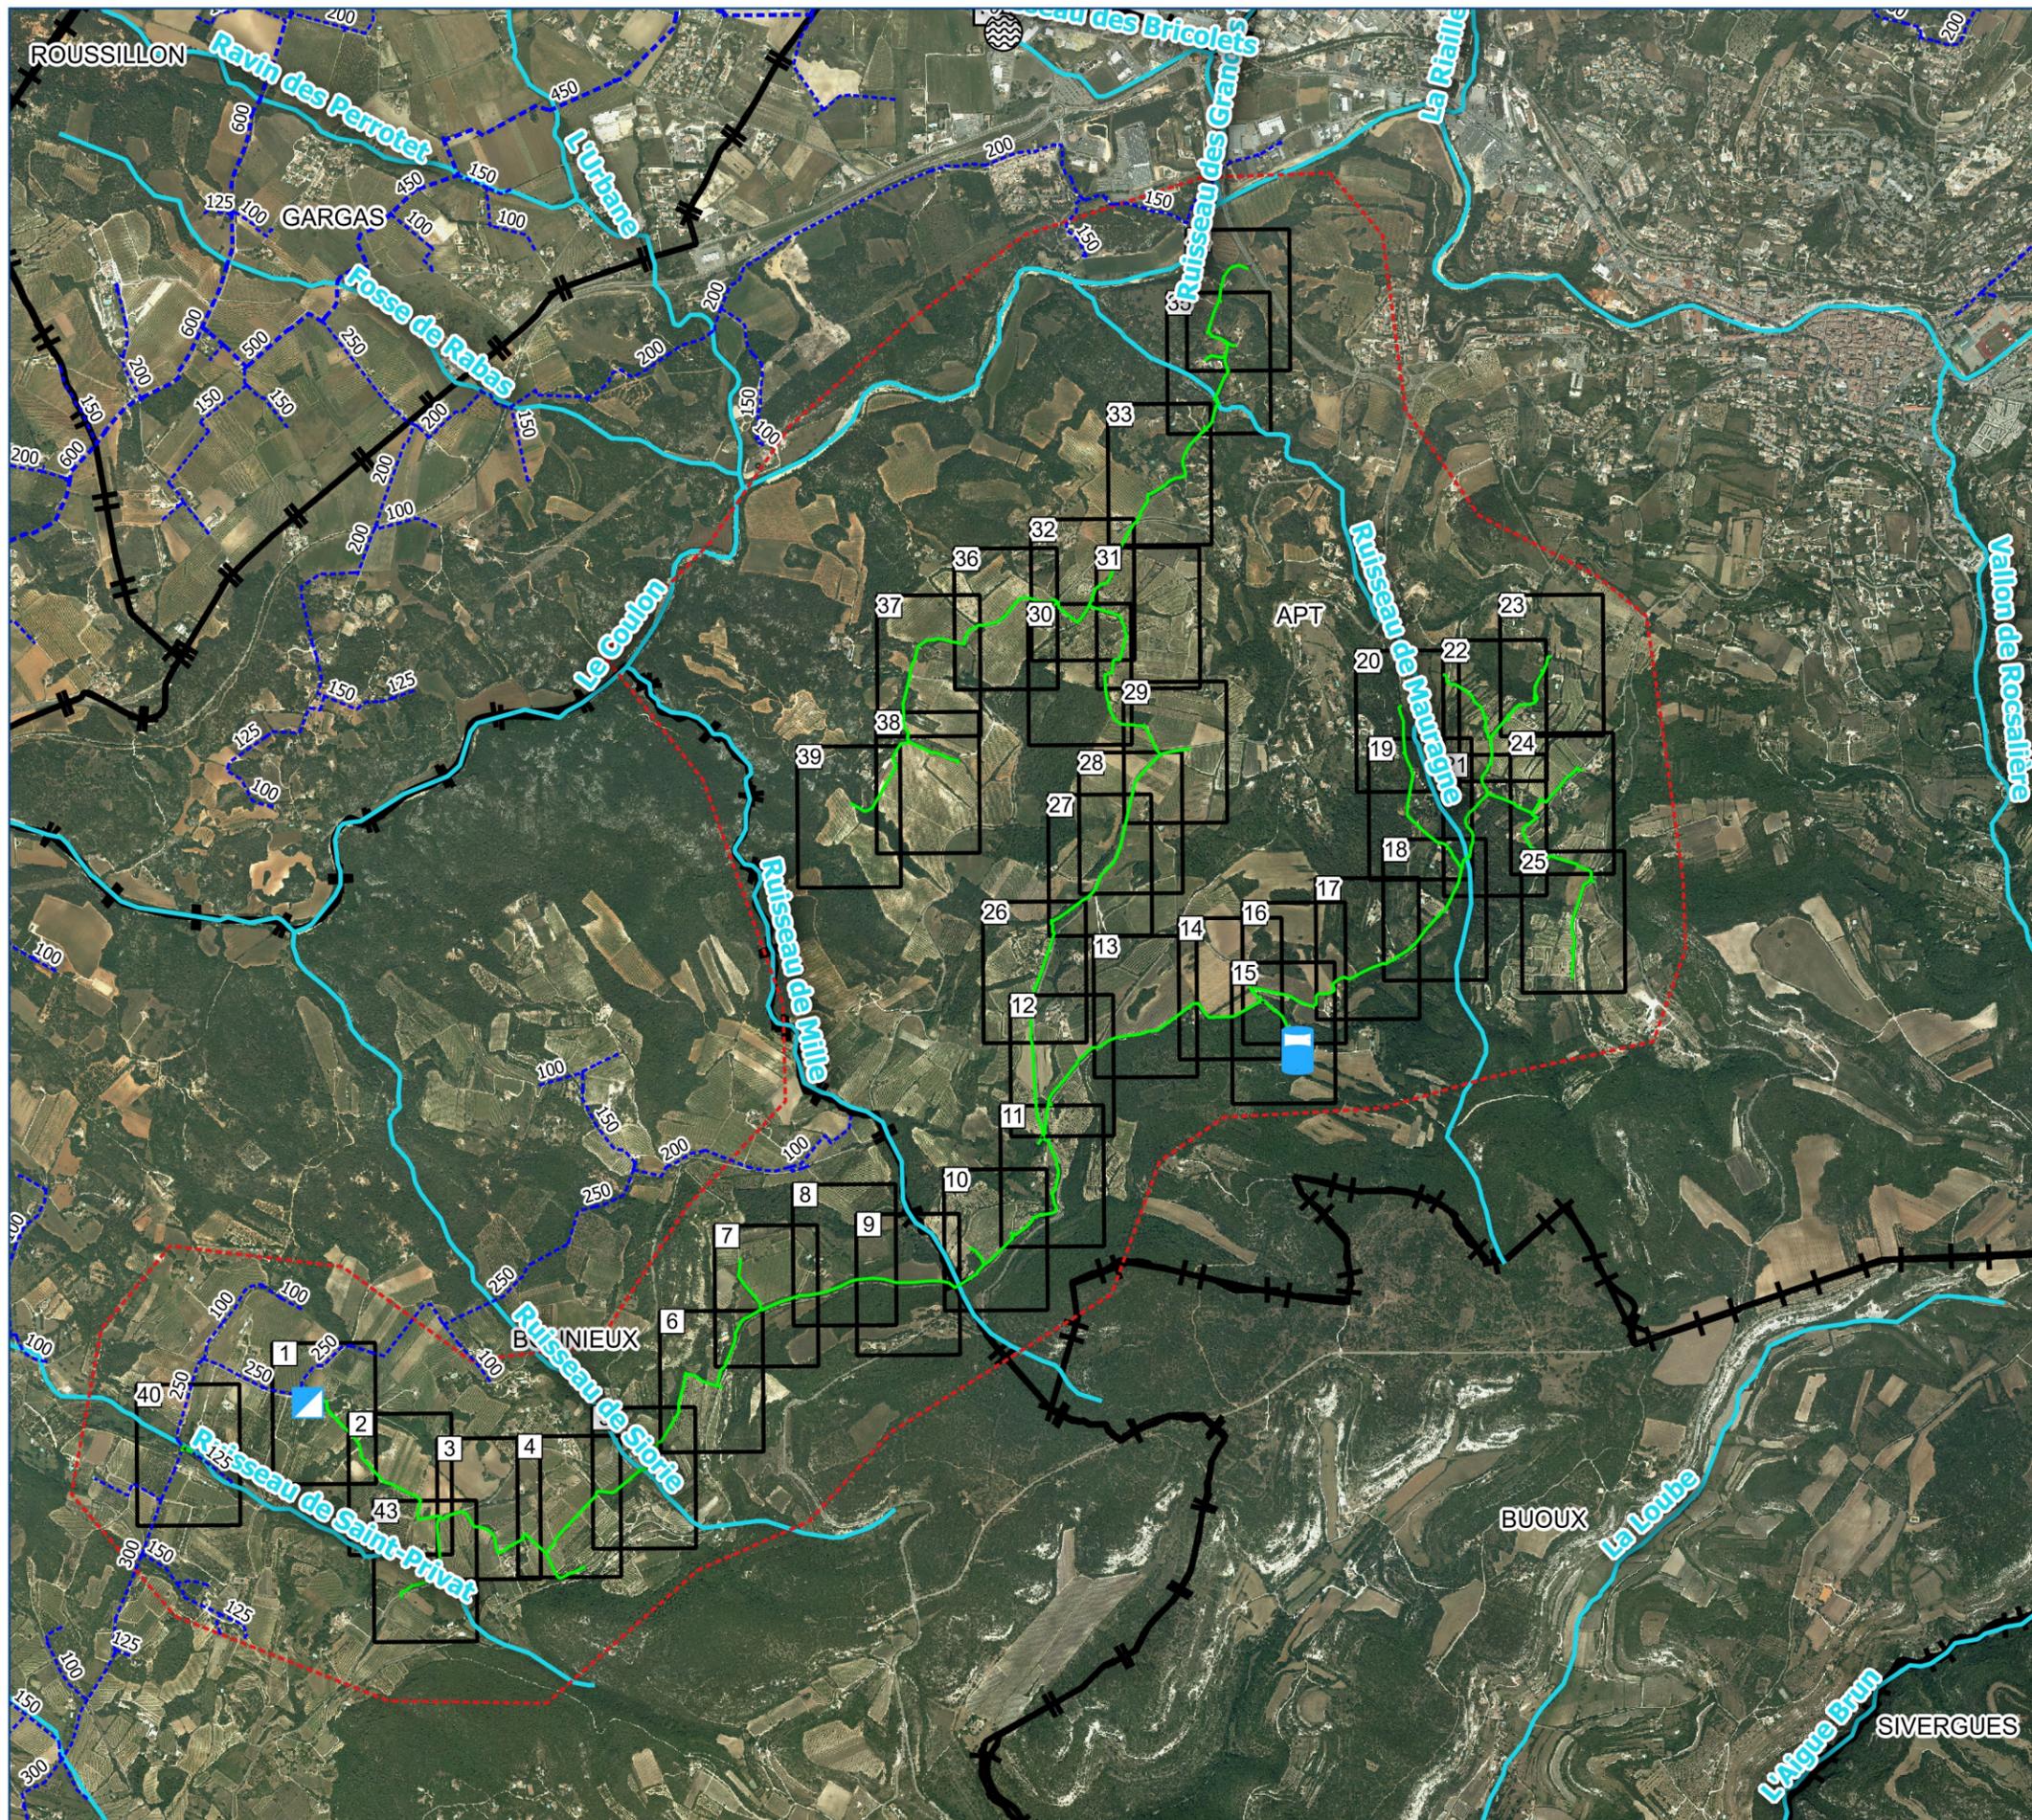

Extension APT SUD

ANNEXE 5: Carte de localisation du projet et des cours d'eau au 1/2 000

Légende

- Réseau existant
- Extension projetée
- Limite extension projetée
- Cours d'eau
- Station de pompage projetée
- Réservoir projeté



DIS - DAH
 Date : 27/11/2017
 Dessiné par : G.Mourgues - Vérifié par : B.Howes
 Référence : 2016_10_04-CC-010

REPRODUCTION INTERDITE

Société du Canal de Provence
 et d'aménagement de la région provençale
 Le Tholonet - CS 70064 - 13182 Aix-en-Provence CEDEX 5
 Tél : 04 42 66 70 00 - www.canal-de-provence.com



Le positionnement des réseaux SCP indiqué sur ce plan est indicatif, avec une précision de classe B. Lors d'une DT ou d'une DICT, il doit être précisé par un pré-repérage réalisé par la SCP, à la demande et à titre gracieux. Avant tous travaux à proximité, des sondages, à la charge du demandeur sont effectués en présence d'un agent SCP. Toute modification unilatérale de ce document est strictement interdite et ne sera en aucun cas opposable à la SCP.